
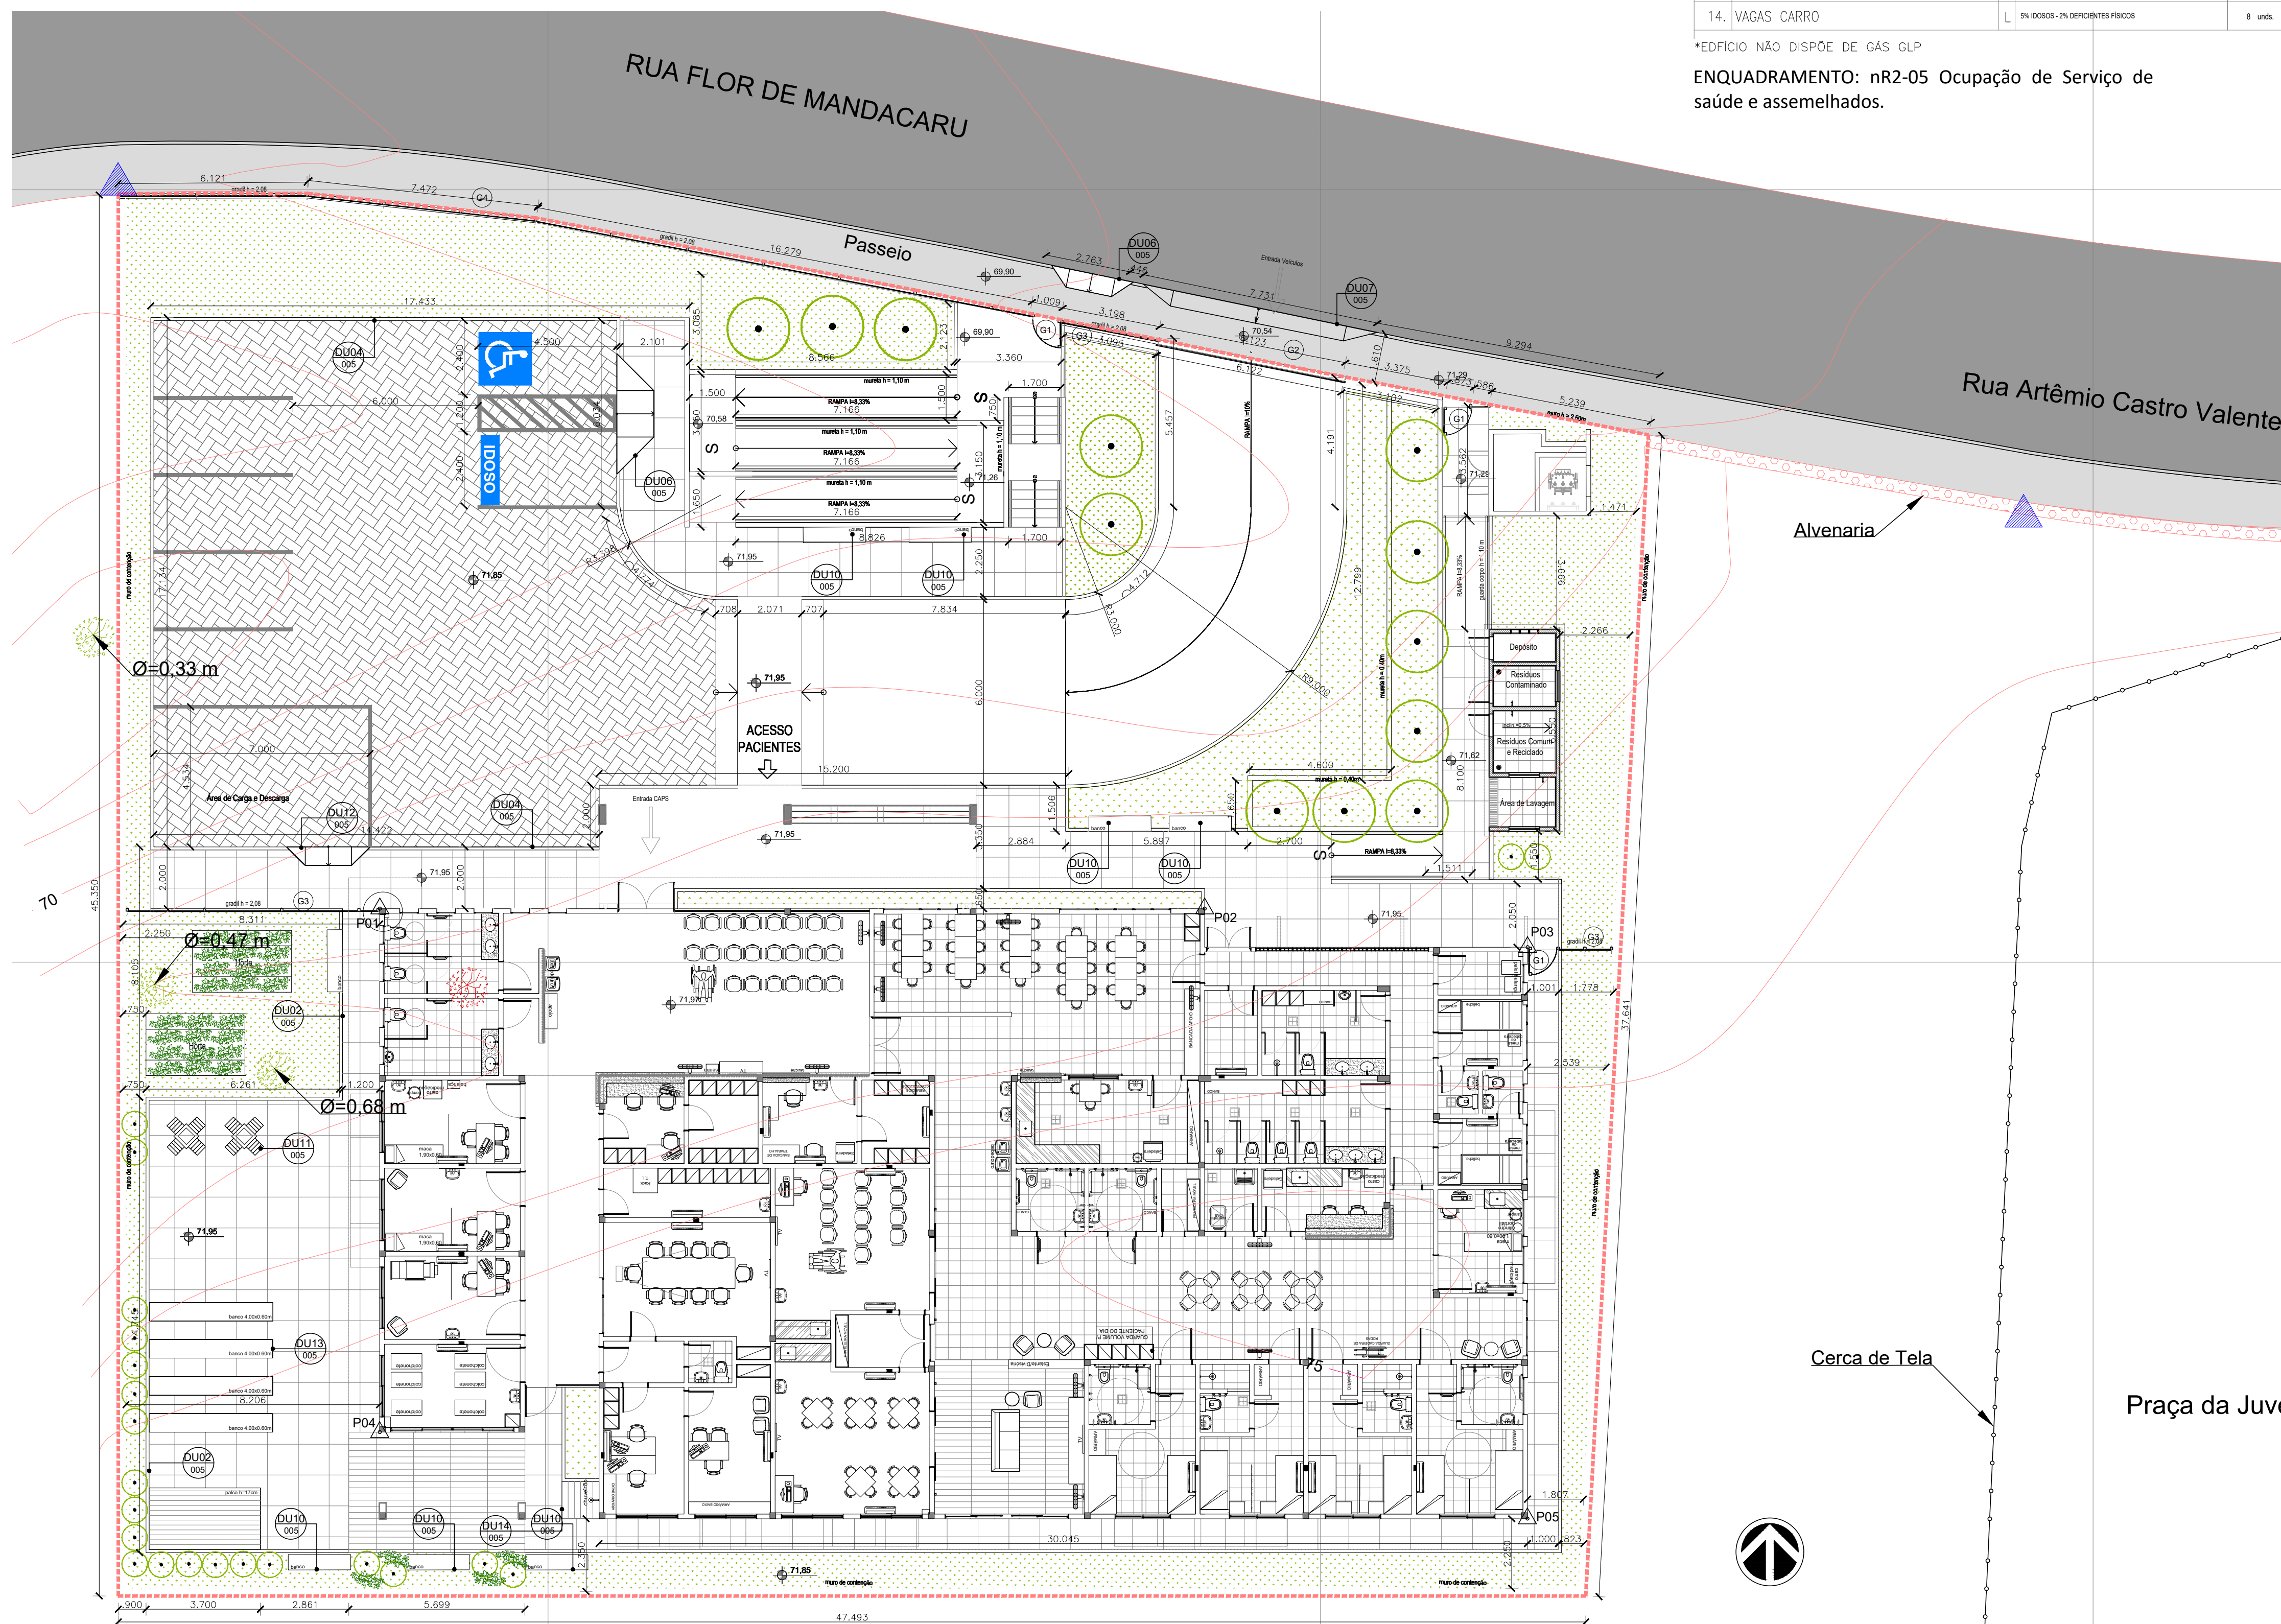


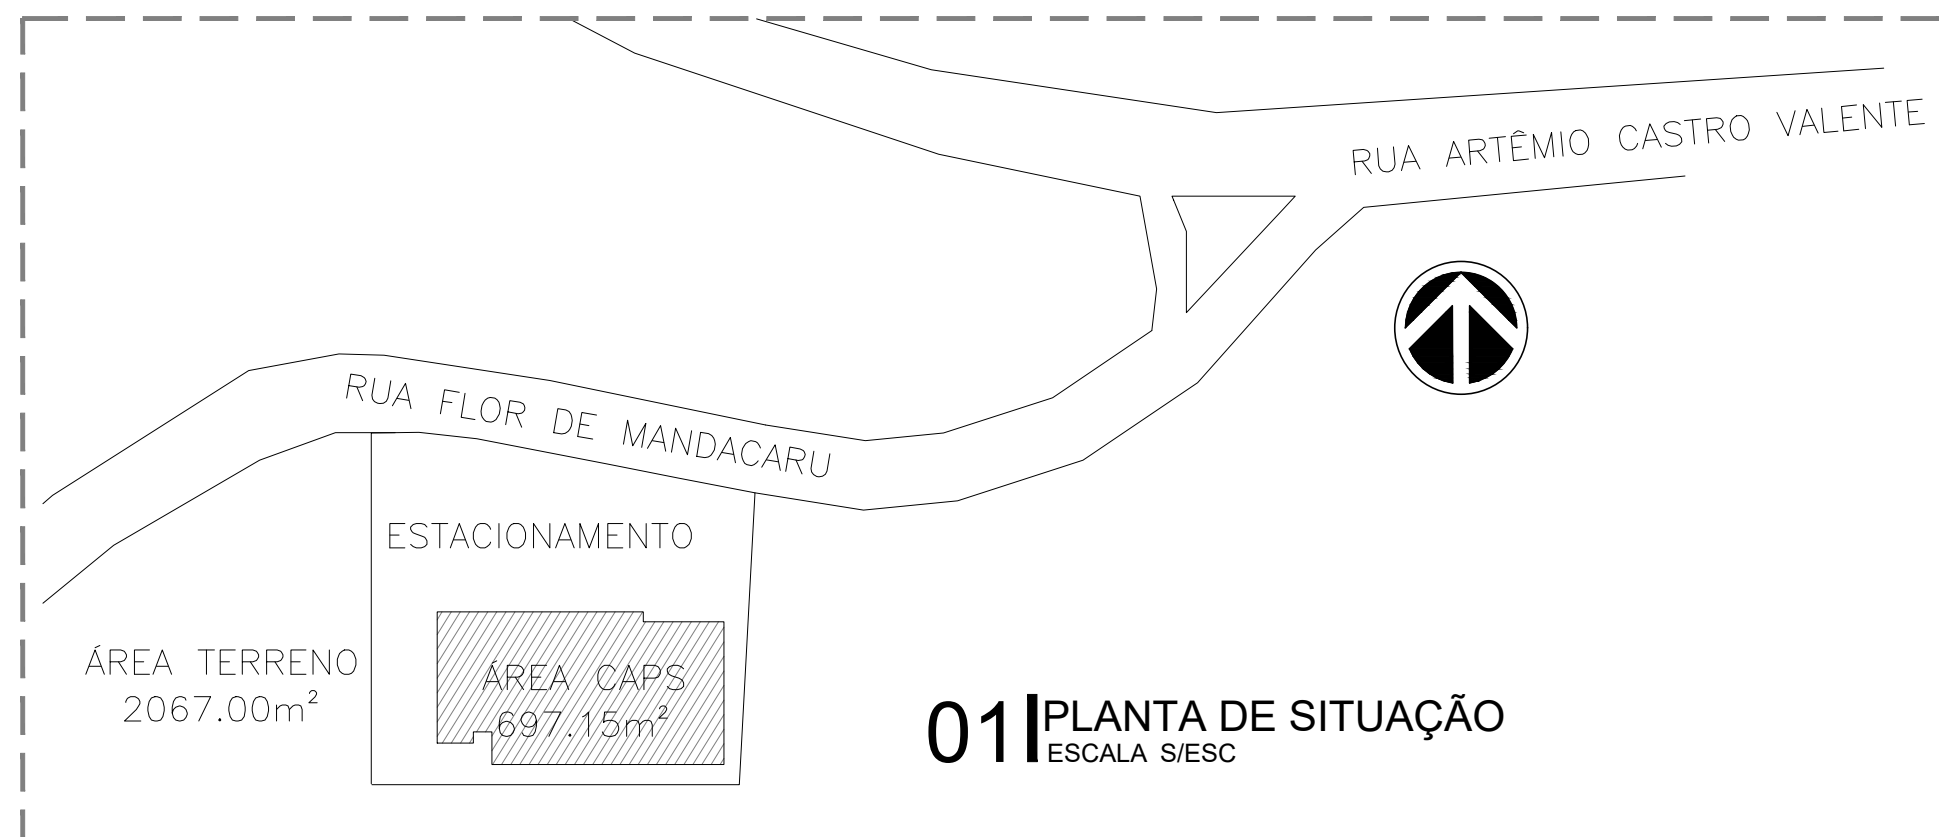


02 | PLANTA DE IMPLANTAÇÃO

QUADRO DE ÁREAS				
1.	ÁREA TOTAL DO TERRENO	A		2067.00 m²
2.	ÁREA CONSTRUÍDA CAPS	B		697.15 m²
3.	SUBESTAÇÃO	C		9.30 m²
4.	RESÍDUOS SÓLIDOS	D		15.07 m²
4.	ÁREA CONSTRUÍDA TOTAL	E		721.52 m²
ÍNDICES				
8.	ÁREA DE PROJEÇÃO HORIZONTAL	F		697.15 m²
8.	ÁREA COMPUTÁVEL UBS	G		600.90 m²
10.	TAXA DE OCUPAÇÃO	H	(F x 100) / A	33.72 %
11.	C.A. – COEFICIENTE DE APROVEITAMENTO	I	G / A	0.29
12.	ÁREA PERMEÁVEL	J	Jardins 100% + Estacionamento 100% + Rampa 40%	612.15 m²
13.	TAXA DE PERMEABILIDADE	K	(J x 100) / A	29.61 %
14.	VAGAS CARRO	L	5% IDOSOS - 2% DEFICIENTES FÍSICOS	8 unds

*EDFÍCIO NÃO DISPÕE DE GÁS GLP

ENQUADRAMENTO: nR2-05 Ocupação de Serviço de saúde e assemelhados.

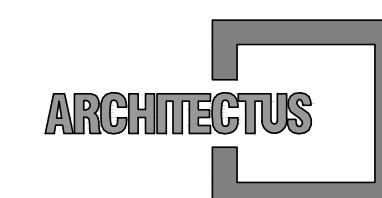

R. Canuto de Aguiar, n.1401
Fortaleza/CE - Tel:(85)3456-5000
projetos@architectus.com.br



Alameda Araguaia, n.2104, 2º andar
Barueri/SP - Tel:(11)2078-9000
comunicacao@mha.com.br

LEGENDA:

PISO		ESPECIFICAÇÕES	LOCAL	ÁREAS
01		PISO CIMENTADO RÚSTICO SOBRE LASTRO DE CONCRETO ESP 5,00 cm COM JUNTA CADA A CADA 100 cm x 100 cm	PASSEIOS/ RAMPAS PEDESTRE	449,42 m²
02		LASTRO DE BERTA GRADUADA APLIQUADA ESP=10cm	ESTACIONAMENTO	249,86 m²
03		FORRAÇÃO VEGETAL / GRAMA	JARDIM	362,30 m²
04		PISO EM CONC. ARMADO Fc = 20 COM TELA Q-92, ESP = 12 cm	VAGA ACESS / EMBARQUE RAMPA ENTRADA CARROS	204,43 m²
05		PISO EM PORCELANATO AMADEIRADO	PALCO	7,20 m²

 INÍCIO DE PAGINAÇÃO

PONTOS GEORREFERENCIADOS DA EDIFICAÇÃO				
PONTO P1	PONTO P2	PONTO P3	PONTO P4	PONTO P5
X=562094.556 Y=8571226.734	X=562121.251 Y=8571226.734	X=562131.701 Y=8571225.484	X=562094.551 Y=8571209.784	X=562131.696 Y=8571206.989

PAVIMENTAÇÃO / EDIFICAÇÕES

EQUIPAMENTOS URBANOS

O diagrama ilustra uma rampa de acesso com os seguintes elementos:

- Arvoreira Proposta (100xcmx1):** Representada por um círculo verde com um ponto central, indicando a localização de uma árvore proposta.
- Rampa de Rebaixo do Meio-Fio:** Uma rampa com uma largura de 1,50m, indicada por uma seta e o texto "1,50m".
- Rampa Entrada de Carros:** Uma rampa com uma largura de 3,00m, indicada por uma seta e o texto "3,00m".
- Limite do Terreno:** Uma linha tracejada indicando o limite do terreno.
- Símbolo de Estacionamento Acessível para Cadeira de Rodas:** Um símbolo azul com uma cadeira de rodas branca.
- Símbolo de Estacionamento Exclusivo para Idosos:** Um símbolo azul com a palavra "IDOSO" em branco.
- Árvore a Ser Mantida:** Representada por um círculo verde com pontos, indicando a localização de uma árvore a ser mantida.
- Árvore a Ser Retirada:** Representada por um círculo vermelho com pontos, indicando a localização de uma árvore a ser retirada.

SUP.	CÓD. ATIVIDADE	INSCRIÇÃO	F/J

FIRMA: ARCHITECTUS S/S EPP

LOCAL: RUA CANUTO DE AGUIAR, 1401C - MEIRELES

CEP 60.160-120 FORTALEZA - CE

ISS-F

ISS-C

100

Prop

Project

Mariana Furlani Landim
Call 426182-3

CREA/CAU

CREA/CAU

APROVO BOMBEIROS

APROVO PREFEITURA

00	Emissão inicial	07/05/2020	Mariana F.	Mariana F.
Revisão nº	Descrição	Data	Projetista	Aprovação



PROSUS
SECRETARIA DE SAÚDE DO ESTADO DA
BAHIA-SESAB



its Regiao Metropolitana do Salvador

Unidade/Orgão:
CENTRO DE ATENÇÃO PSICOSSOCIAL /SESAB

Proprietário:
SEC. DE SAÚDE DO ESTADO DA BAHIA

Endereço:
RUA FLOR DE MANDACARU

Município: SALVADOR	Bairro: CANABRAVA
-------------------------------	-----------------------------

Nome do projeto:
PROJETO EXECUTIVO ARQUITETURA - CAPS II

Escala:
INDICADA

Título da folha:
IMPLANTACÃO

Data:	ABR/202
-------	---------

Responsável técnico:
MARIANA FURLAN
CALL: 026182-2

Coord. elab. de projetos:
MARIA TEREZA DE CARVALHO BRAGA
CNI: A15353-2

Arquivo:
029_PE_ARQ_

dwg	Topógrafo: -	Desenho:
-----	-----------------	----------

$$\begin{array}{r} \text{ARQ} \\ 002 \\ \hline 027 \end{array}$$