
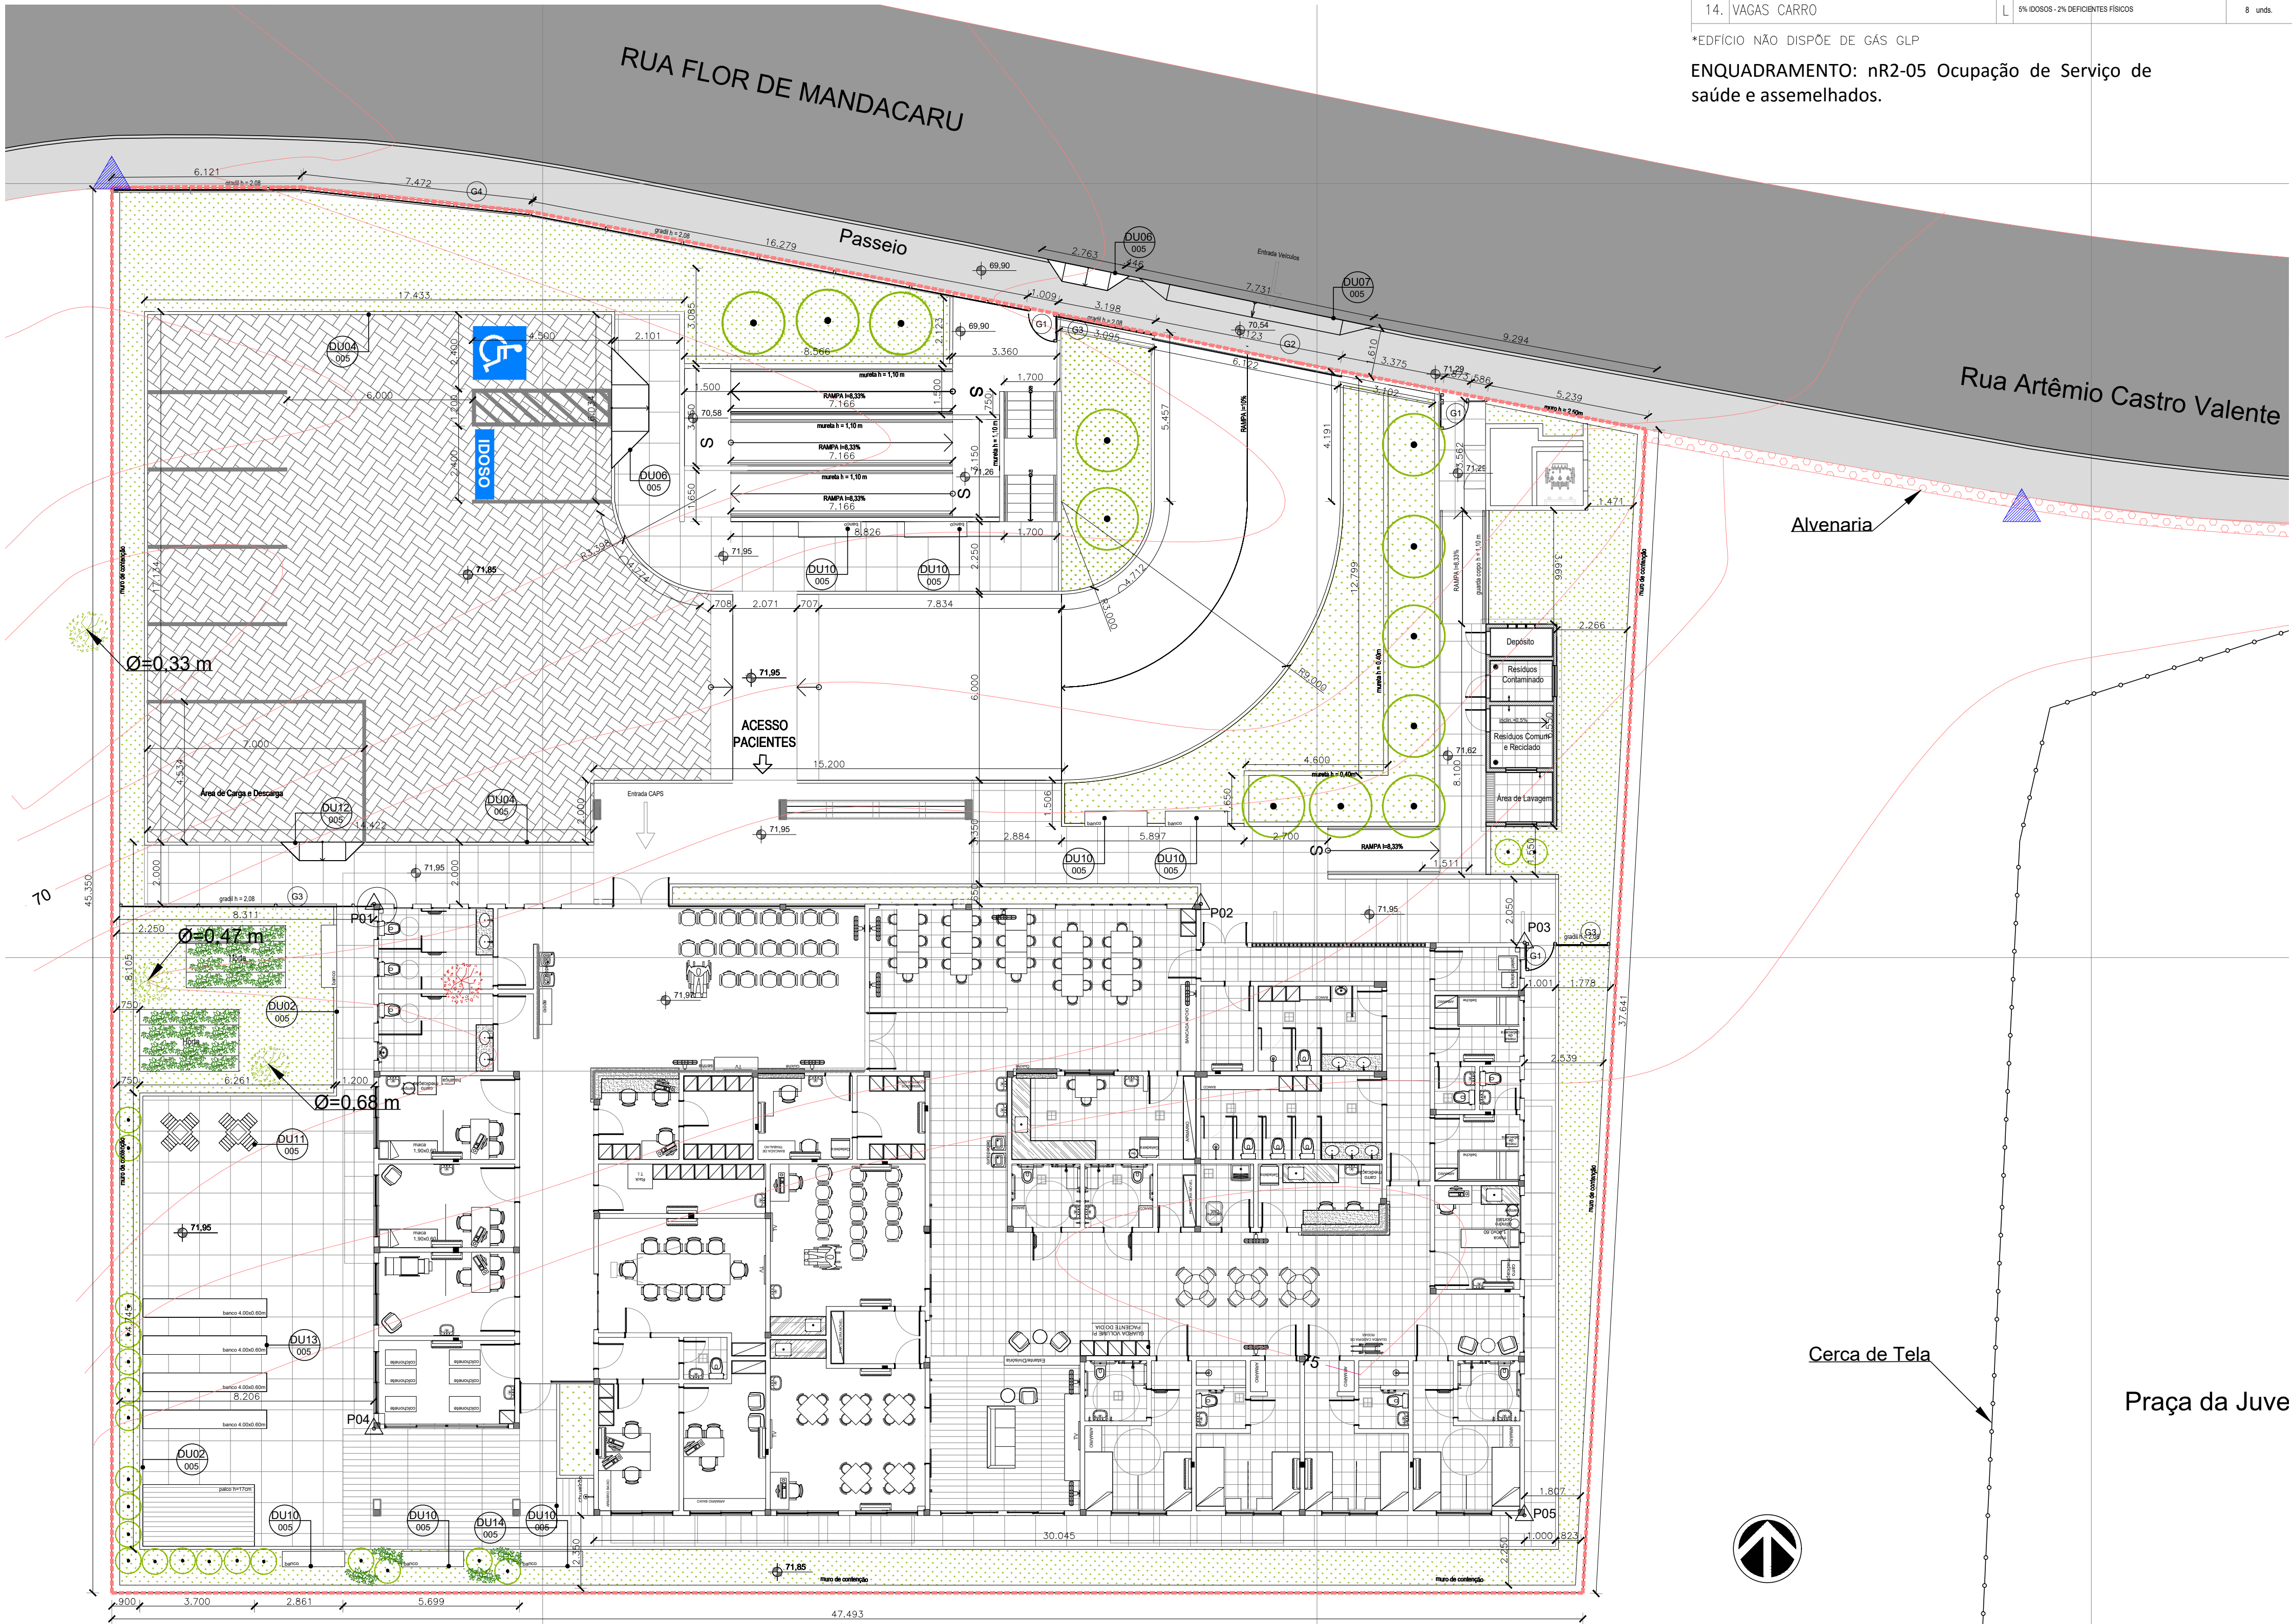


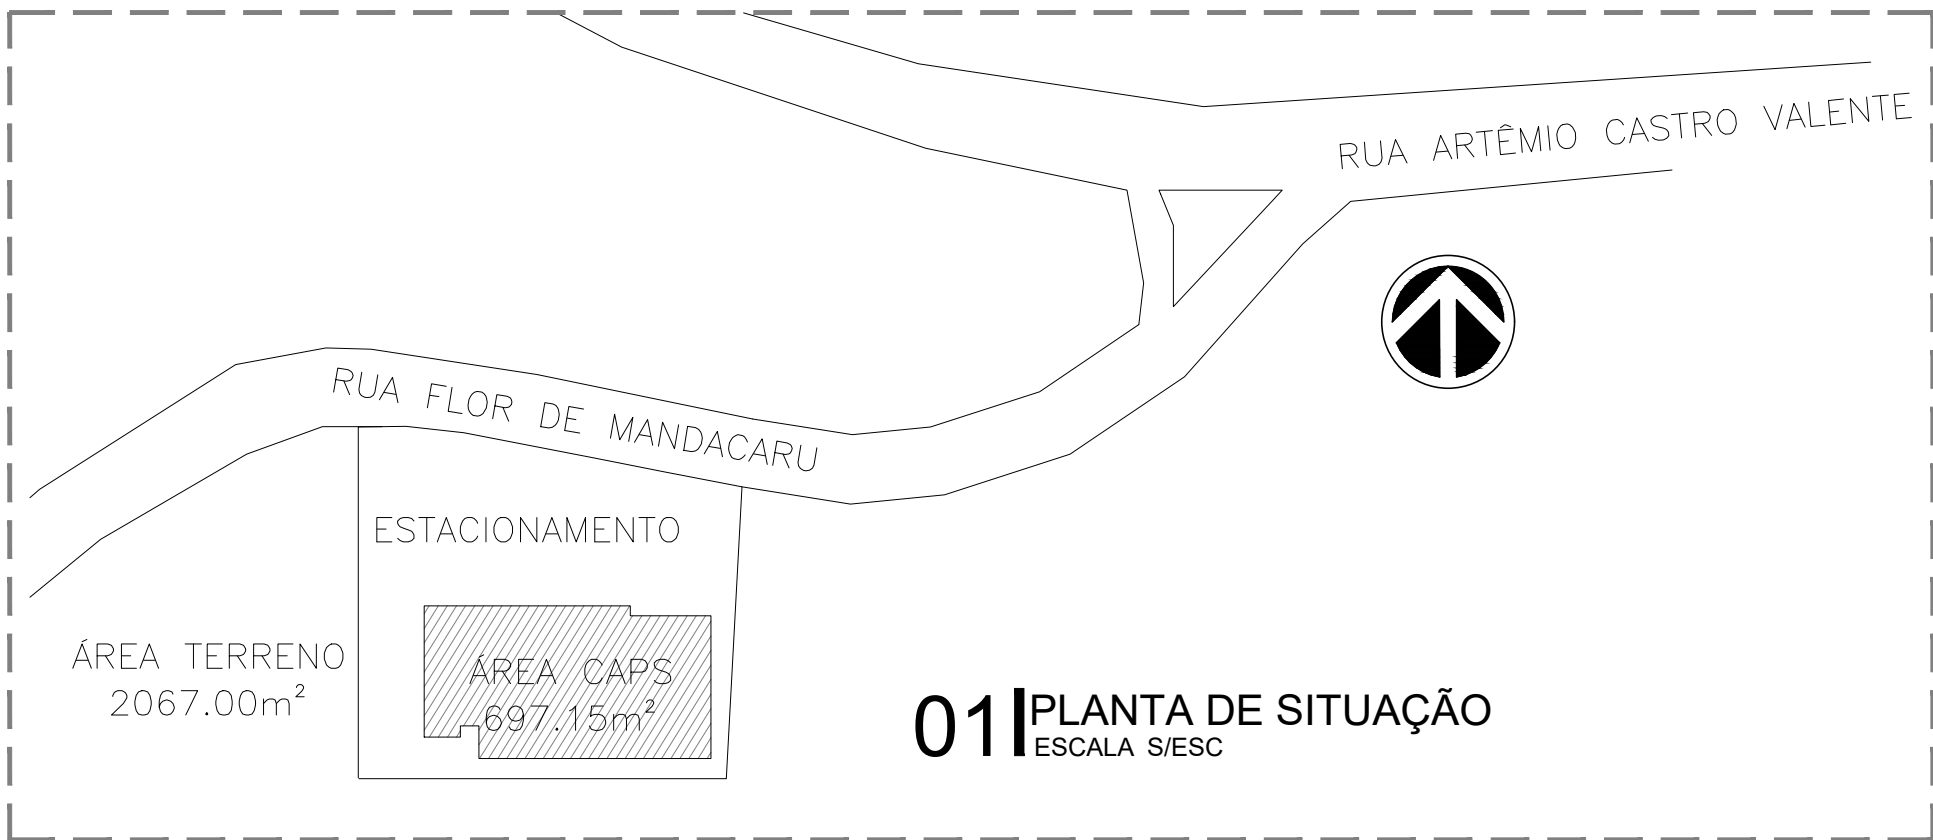


02 PLANTA DE IMPLANTAÇÃO
ESCALA 1/125

QUADRO DE ÁREAS			
1.	ÁREA TOTAL DO TERRENO	A	2067.00 m²
2.	ÁREA CONSTRUÍDA CAPS	B	697.15 m²
3.	SUBESTAÇÃO	C	9.30 m²
4.	RESÍDUOS SÓLIDOS	D	15.07 m²
4.	ÁREA CONSTRUÍDA TOTAL	E	721.52 m²

ÍNDICES			
8.	ÁREA DE PROJEÇÃO HORIZONTAL	F	697.15 m²
8.	ÁREA COMPUTÁVEL UBS	G	600.90 m²
10.	TAXA DE OCUPAÇÃO	H	(F x 100) / A
11.	C.A. - COEFICIENTE DE APROVEITAMENTO	I	G / A
12.	ÁREA PERMEÁVEL	J	Jardim 100% + Estacionamento 100% + Rampa 40%
13.	TAXA DE PERMEABILIDADE	K	G / J
14.	VAGAS CARRO	L	5% 050505 - 2% DEFICIENTES FÍSICOS

*EDIFÍCIO NÃO DISPÕE DE GÁS GLP

ENQUADRAMENTO: nR2-05 Ocupação de Serviço de saúde e assemelhados.

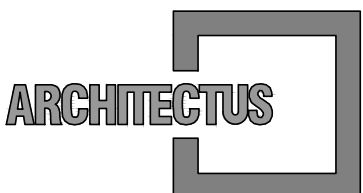

R. Canuto de Aguiar, n.1401
Fortaleza/CE - Tel:(85)3456-5000
projetos@architectus.com.br



Alameda Araguaia, n.2104, 2º andar
Barueri/SP - Tel:(11)2078-9000
comunicacao@mha.com.br

LEGENDA:

QUADRO PISOS EXTERNOS			
PISO	ESPECIFICAÇÕES	LOCAL	ÁREAS
01	PISO CIMENTADO RÚSTICO SOBRE LASTRO DE CONCRETO ESP 5.00 cm COM JUNTA SECA A CADA 100 cm x 100 cm	PASSEIOS/ RAMPA PEDESTRE	449.42 m²
02	LASTRO DE BRITA GRADUADA APILOADA ESP=10cm	ESTACIONAMENTO	249.86 m²
03	FORMAÇÃO VEGETAL / GRAMA	JARDIM	362.30 m²
04	PISO EM CONC. ARMADO Fck = 20 COM TELA Q-92, ESP = 12 cm	VAGA ACESS / EMBARQUE RAMPA ENTRADA CARROS	204.43 m²
05	PISO EM PORCELANATO AMADERADO	PALCO	7.20 m²

INÍCIO DE PAGINAÇÃO

PONTOS GEORREFERENCIADOS DA EDIFICAÇÃO				
PONTO P1	PONTO P2	PONTO P3	PONTO P4	PONTO P5
X=562094.556 Y=8571226.734	X=562121.251 Y=8571226.734	X=562131.701 Y=8571225.484	X=562094.551 Y=8571209.784	X=562131.696 Y=8571206.989

PAVIMENTAÇÃO / EDIFICAÇÕES	
	JARDIM
	LASTRO DE BRITA GRADUADA APILOADA ESP = 10 cm
	PISO CIMENTADO, LASTRO DE CONCRETO 5 cm, COM JUNTA SECA A CADA 100 cm x 100 cm
	TERRENO NATURAL
	PISO EM CONC. ARMADO Fck = 20 COM TELA Q-92, ESP = 12 cm
	LEVANTAMENTO TOPOGRÁFICO

EQUIPAMENTOS URBANOS	
	ARVOREIRA PROPOSTA (100cmx100cm)
	RAMPA DE REBAIXO DO MEIO-FIO
	RAMPA ENTRADA DE CARROS
	LIMITE DO TERRENO
	SÍMBOLO DE ESTACIONAMENTO ACESSIBILIDADE CADEIRANTE
	SÍMBOLO DE ESTACIONAMENTO EXCLUSIVO PARA IDOSOS
	ÁRVORE A SER MANTIDA
	ÁRVORE A SER RETIRADA

SUP.	CÓD.	ATIVIDADE	INSCRIÇÃO	F/I
FIRMA: ARCHITECTUS S/S EPP LOCAL: RUA CANUTO DE AGUIAR, 1401C - MERULES CEP: 60.160-120 FORTALEZA - CE				

ISS-P

ISS-C

Proprietário:	
Construtor:	
Projeto:	 Mariana Furlani Lordini CAU: A261R2-3

CREA/CAU

APROVO BOMBEIROS		APROVO PREFEITURA	
00	Emissão inicial	07/05/2020	Mariana F. Mariana F.
Revisão nº	Descrição	Data	Projetaista Aprovação

BAHIA GOVERNO DO ESTADO TERESA-MAE DO BRASIL	PROSUS SECRETARIA DE SAÚDE DO ESTADO DA BAHIA-SESAB	PROSUS Programa do Desenvolvimento do SUS na Região Metropolitana de Salvador
---	--	---

Unidade/Orgão: CENTRO DE ATENÇÃO PSICOSSOCIAL / SESAB	Proprietário: SEC. DE SAÚDE DO ESTADO DA BAHIA
Endereço: RUA FLOR DE MANDACARU	Município: SALVADOR
Nome do projeto: PROJETO EXECUTIVO ARQUITETURA - CAPS III	Bairro: CANABRAVA
Título da folha: PAGINAÇÃO DE PISO	Escala: INDICADA
Responsável técnico: MARIANA FURLANI CAU: A261R2-3	Data: ABR/2020
Arquivo: 029_PE_ARQ_003_CAPS III_LIMA_R00.dwg	Folha: ARQ 003 027