



(FRANCHA A1 - 841 X 594mm)

QUADRO DE GRADIL


NOME	ESQUADRIA	ESPECIFICAÇÕES	QUANTIDADES	TIPO	LOCAL
G1	LARG. ALT.				
G1	1,00 2,08	BELGO LINHA NYLOFOR 3D PINTURA VERDE OU SIMILAR	03	ABRIR	SERVIÇO/ ENTRADA
G3	6,00 2,08	BELGO LINHA NYLOFOR 3D PINTURA VERDE OU SIMILAR	01	CORRER	ESTACIONAMENTO
G4	2,50 2,08	BELGO LINHA NYLOFOR 3D PINTURA VERDE OU SIMILAR	47 m	MÓDULO PADRÃO FIXO COM DIV. A CADA 2,50m	CAPS

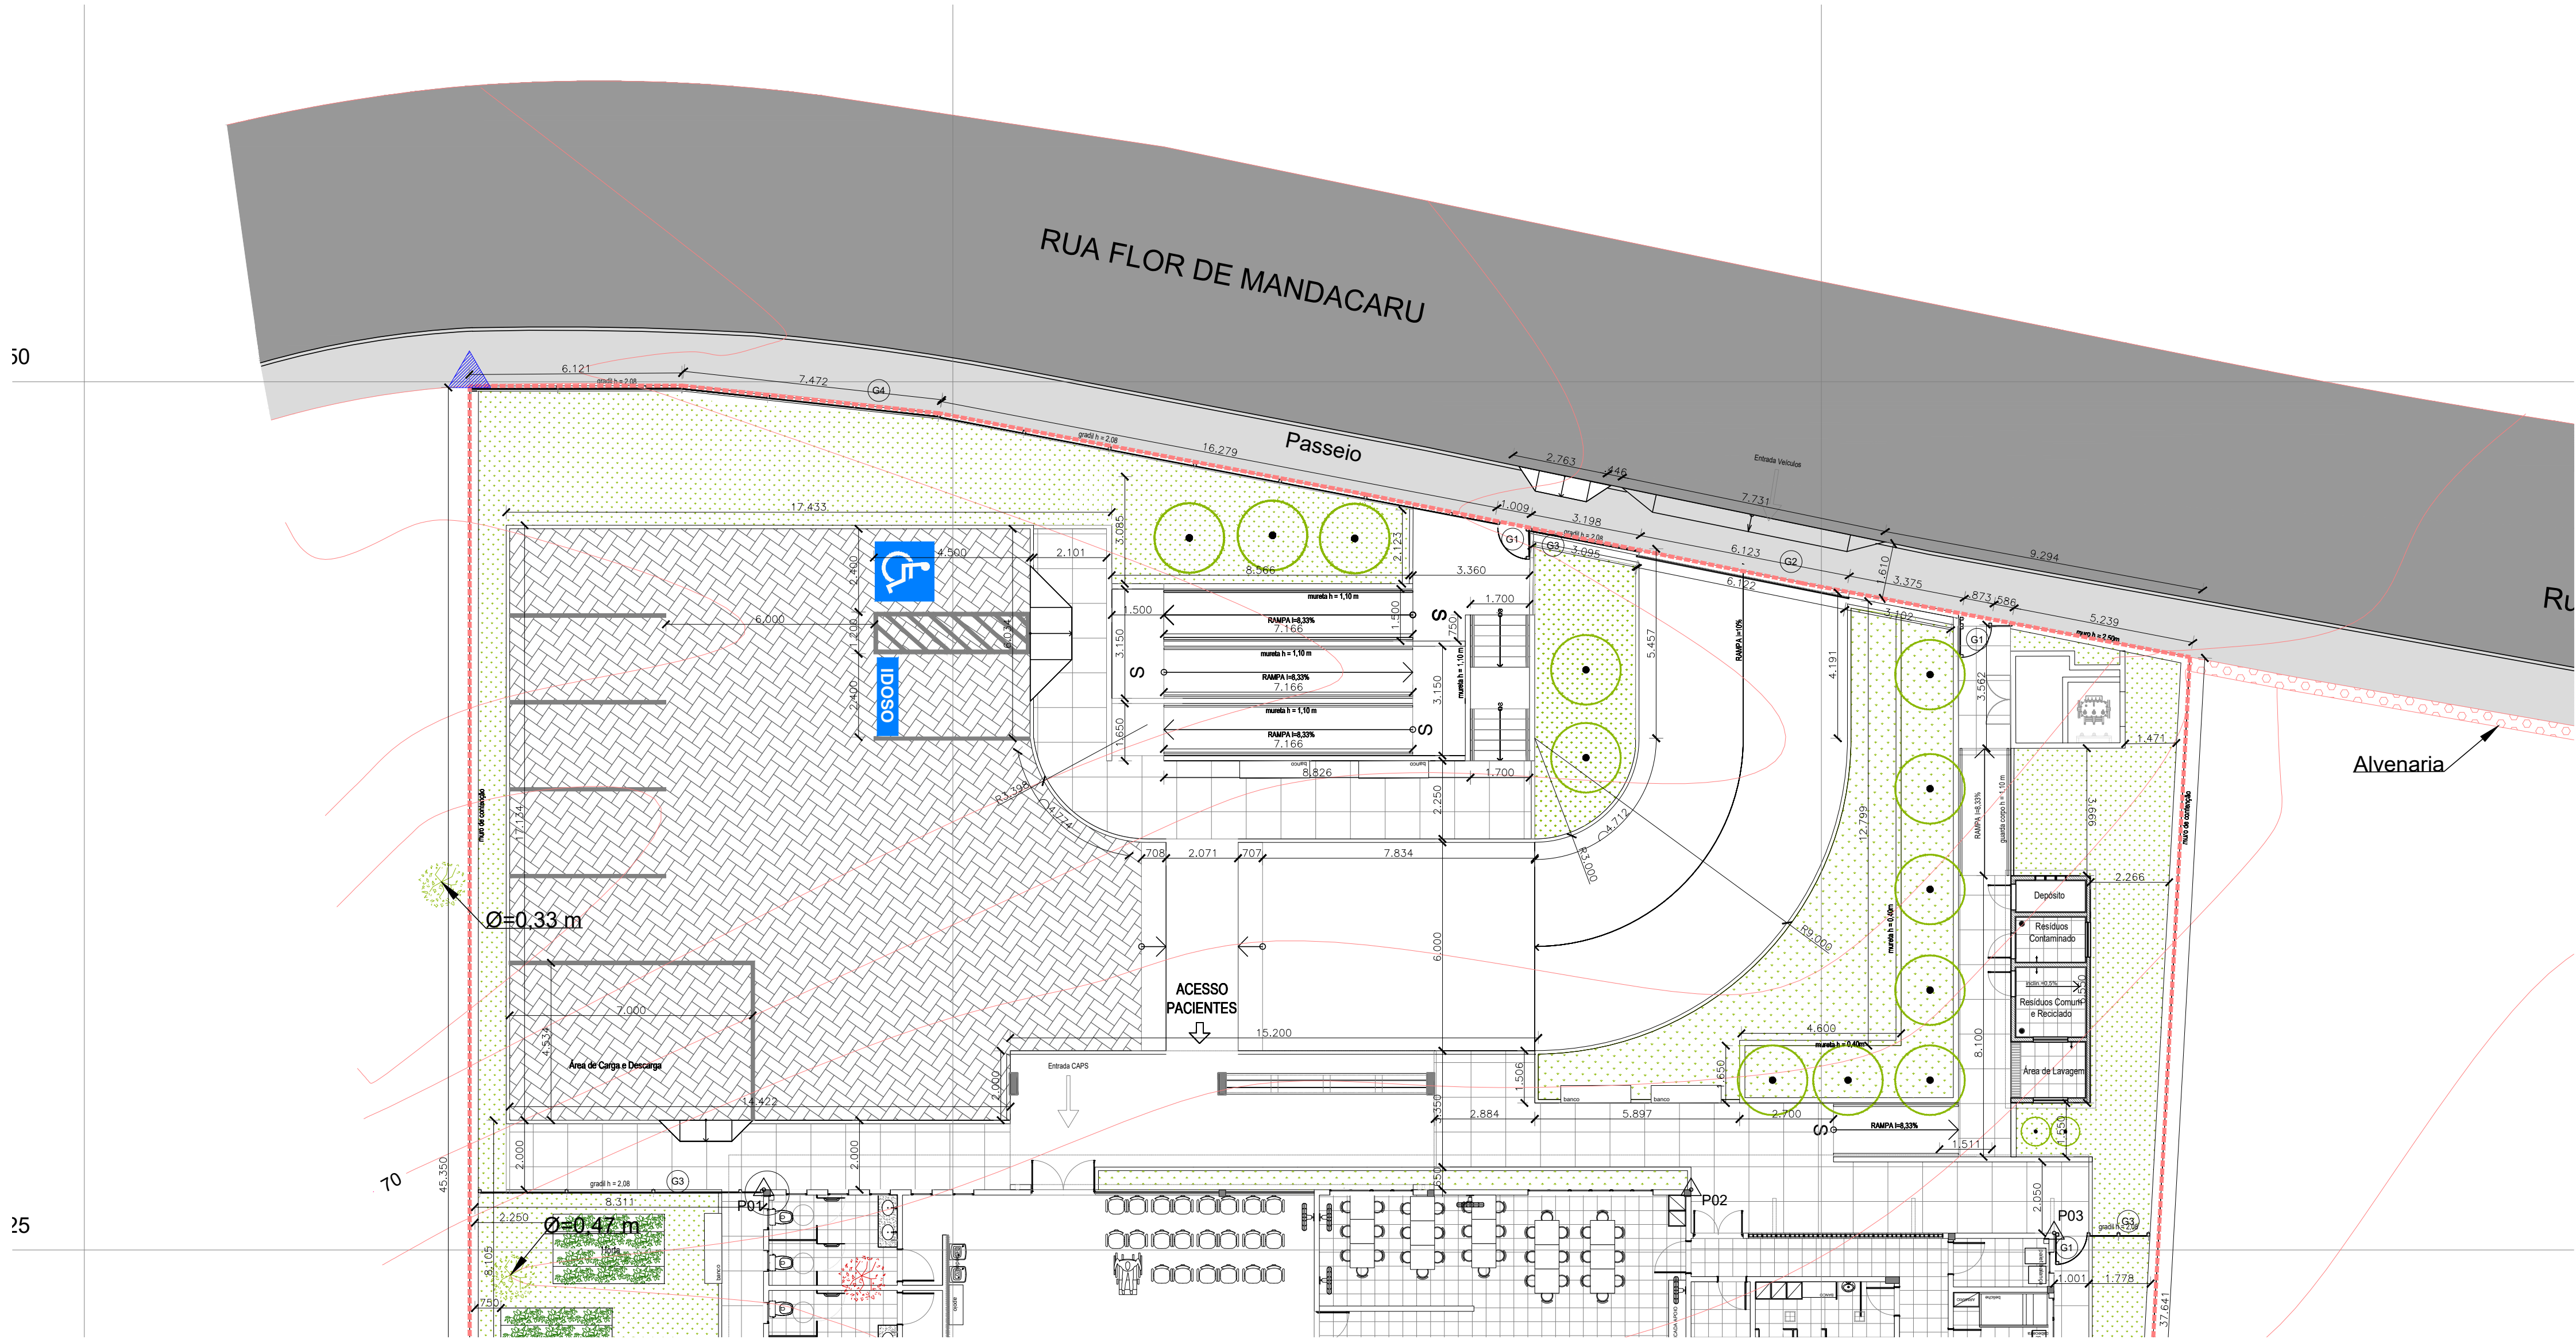


01 PLANTA DE GRADIS
ESCALA 1/125

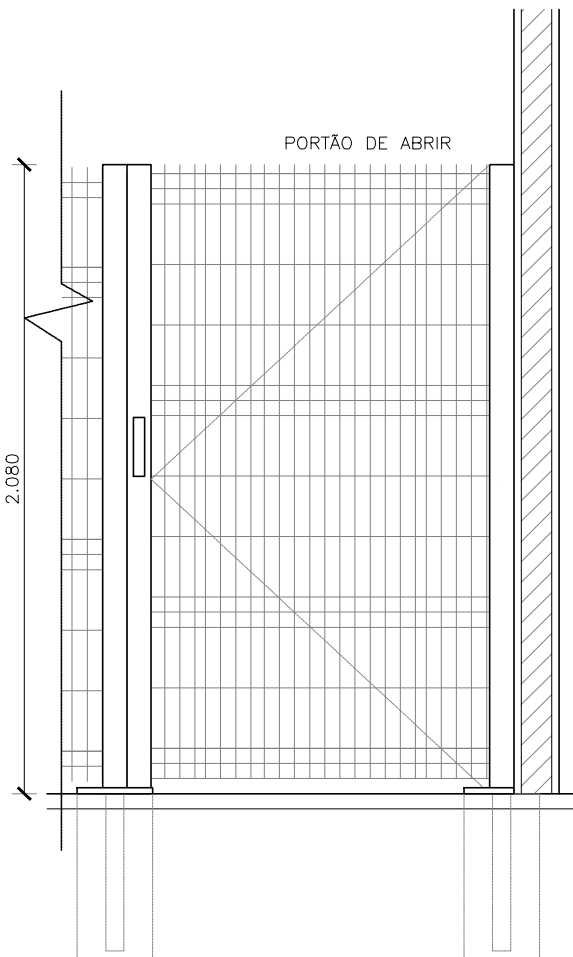


02 Elevação Portão G1
ESCALA 1/25

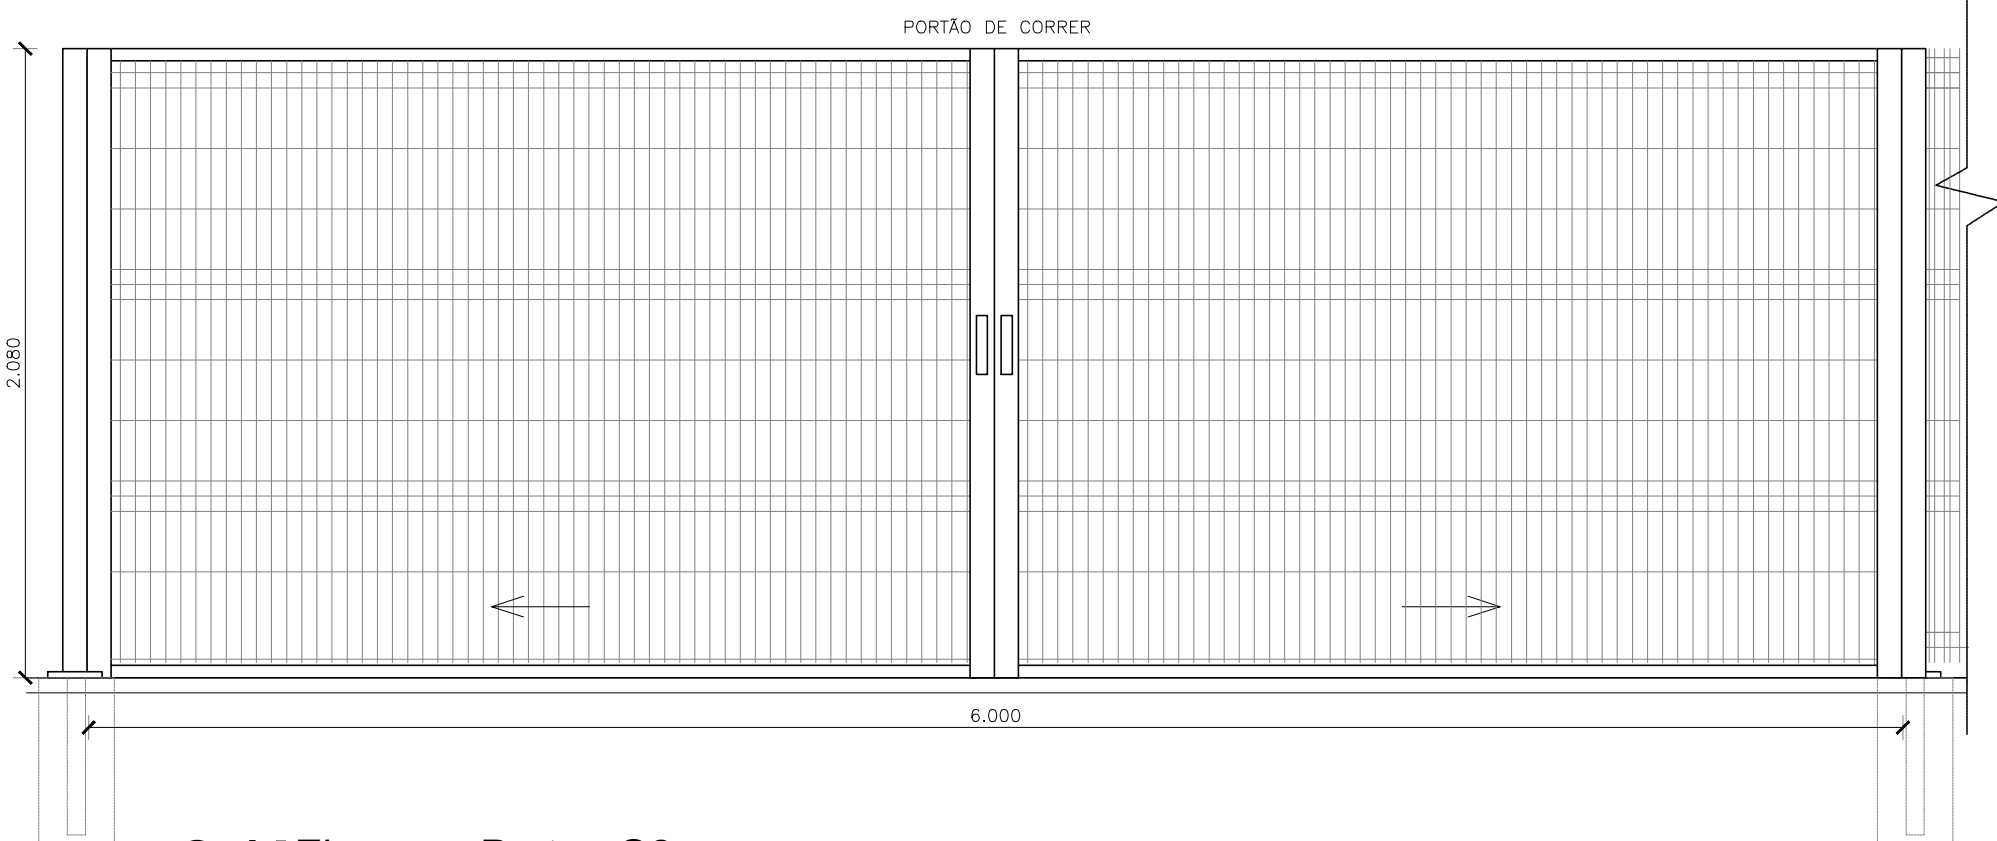


04 Elevação Portão G2
ESCALA 1/25

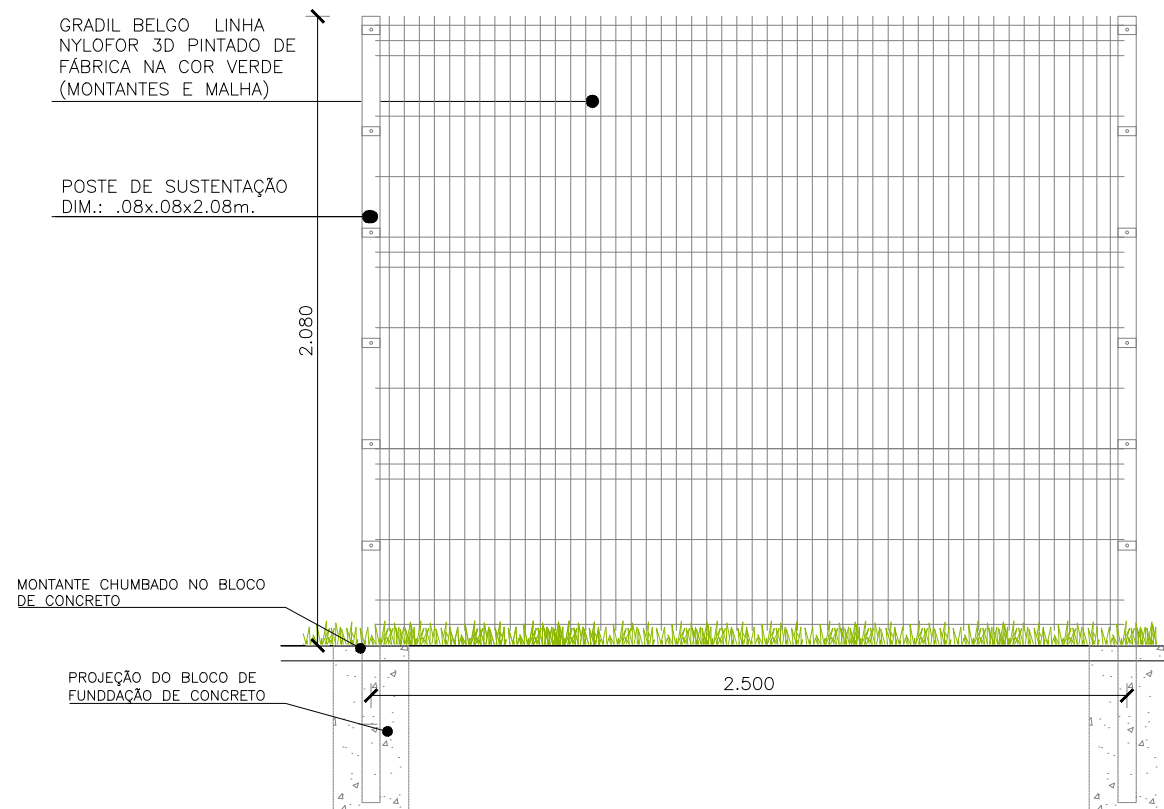

05 G4 - Elevação Gradil Módulo Padrão
ESCALA 1/25

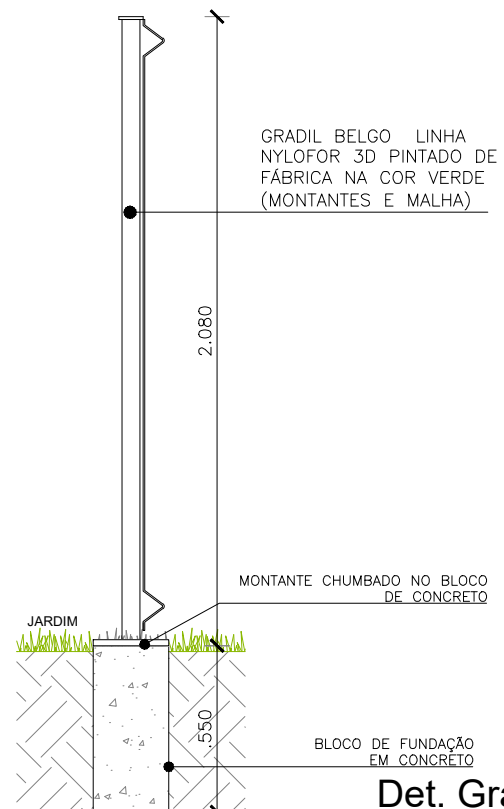

06 Det. Gradil Fixo
Corte
ESCALA 1/25

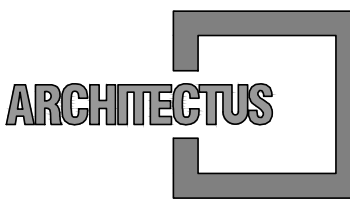

R. Canuto de Aguiar, n.1401
Fortaleza/CE - Tel:(85)3456-5000
projetos@architectus.com.br



Alameda Araguaia, n.2104, 2º andar
Barueri/SP - Tel:(11)2078-9000
comunicacao@mha.com.br

LEGENDA:

SUP.	COD.	ATIVIDADE	INSCRIÇÃO	F/U

ISS-P

ISS-C

Proprietário:
Construção:
Projeto:
Mariana Furlani Lordin
CAU: A26182-3

CREA/CAU

CREA/CAU

APROVO BOMBEIROS

APROVO PREFEITURA

Revisão nº	Descrição	Data	Projeta	Aprovação
00	Emissão inicial	07/05/2020	Mariana F.	Mariana F.



PROSUS
SECRETARIA DE SAÚDE DO ESTADO DA BAHIA-SESAB



Unidade/Orgão: CENTRO DE ATENÇÃO PSICOSSOCIAL /SESAB	Proprietário: SEC. DE SAÚDE DO ESTADO DA BAHIA
Endereço: RUA FLOR DE MANDACARU	Município: SALVADOR
Nome do projeto: PROJETO EXECUTIVO ARQUITETURA - CAPS III	Bairro: CANABRAVA
Título da folha: DETALHES GRADIL	Escala: INDICADA
Responsável Técnico: MARIANA FURLANI CAU: A26182-3	Folha: ARQ 004 027
Coord. elab. de projetos: MARIA TEREZA DE CARVALHO BRAGA CAU: A15353-2	
Arquivo: 029_PE_ARQ_004_CAPS III_LIMA_R00.dwg	Topógrafo: -
	Desenho: -