


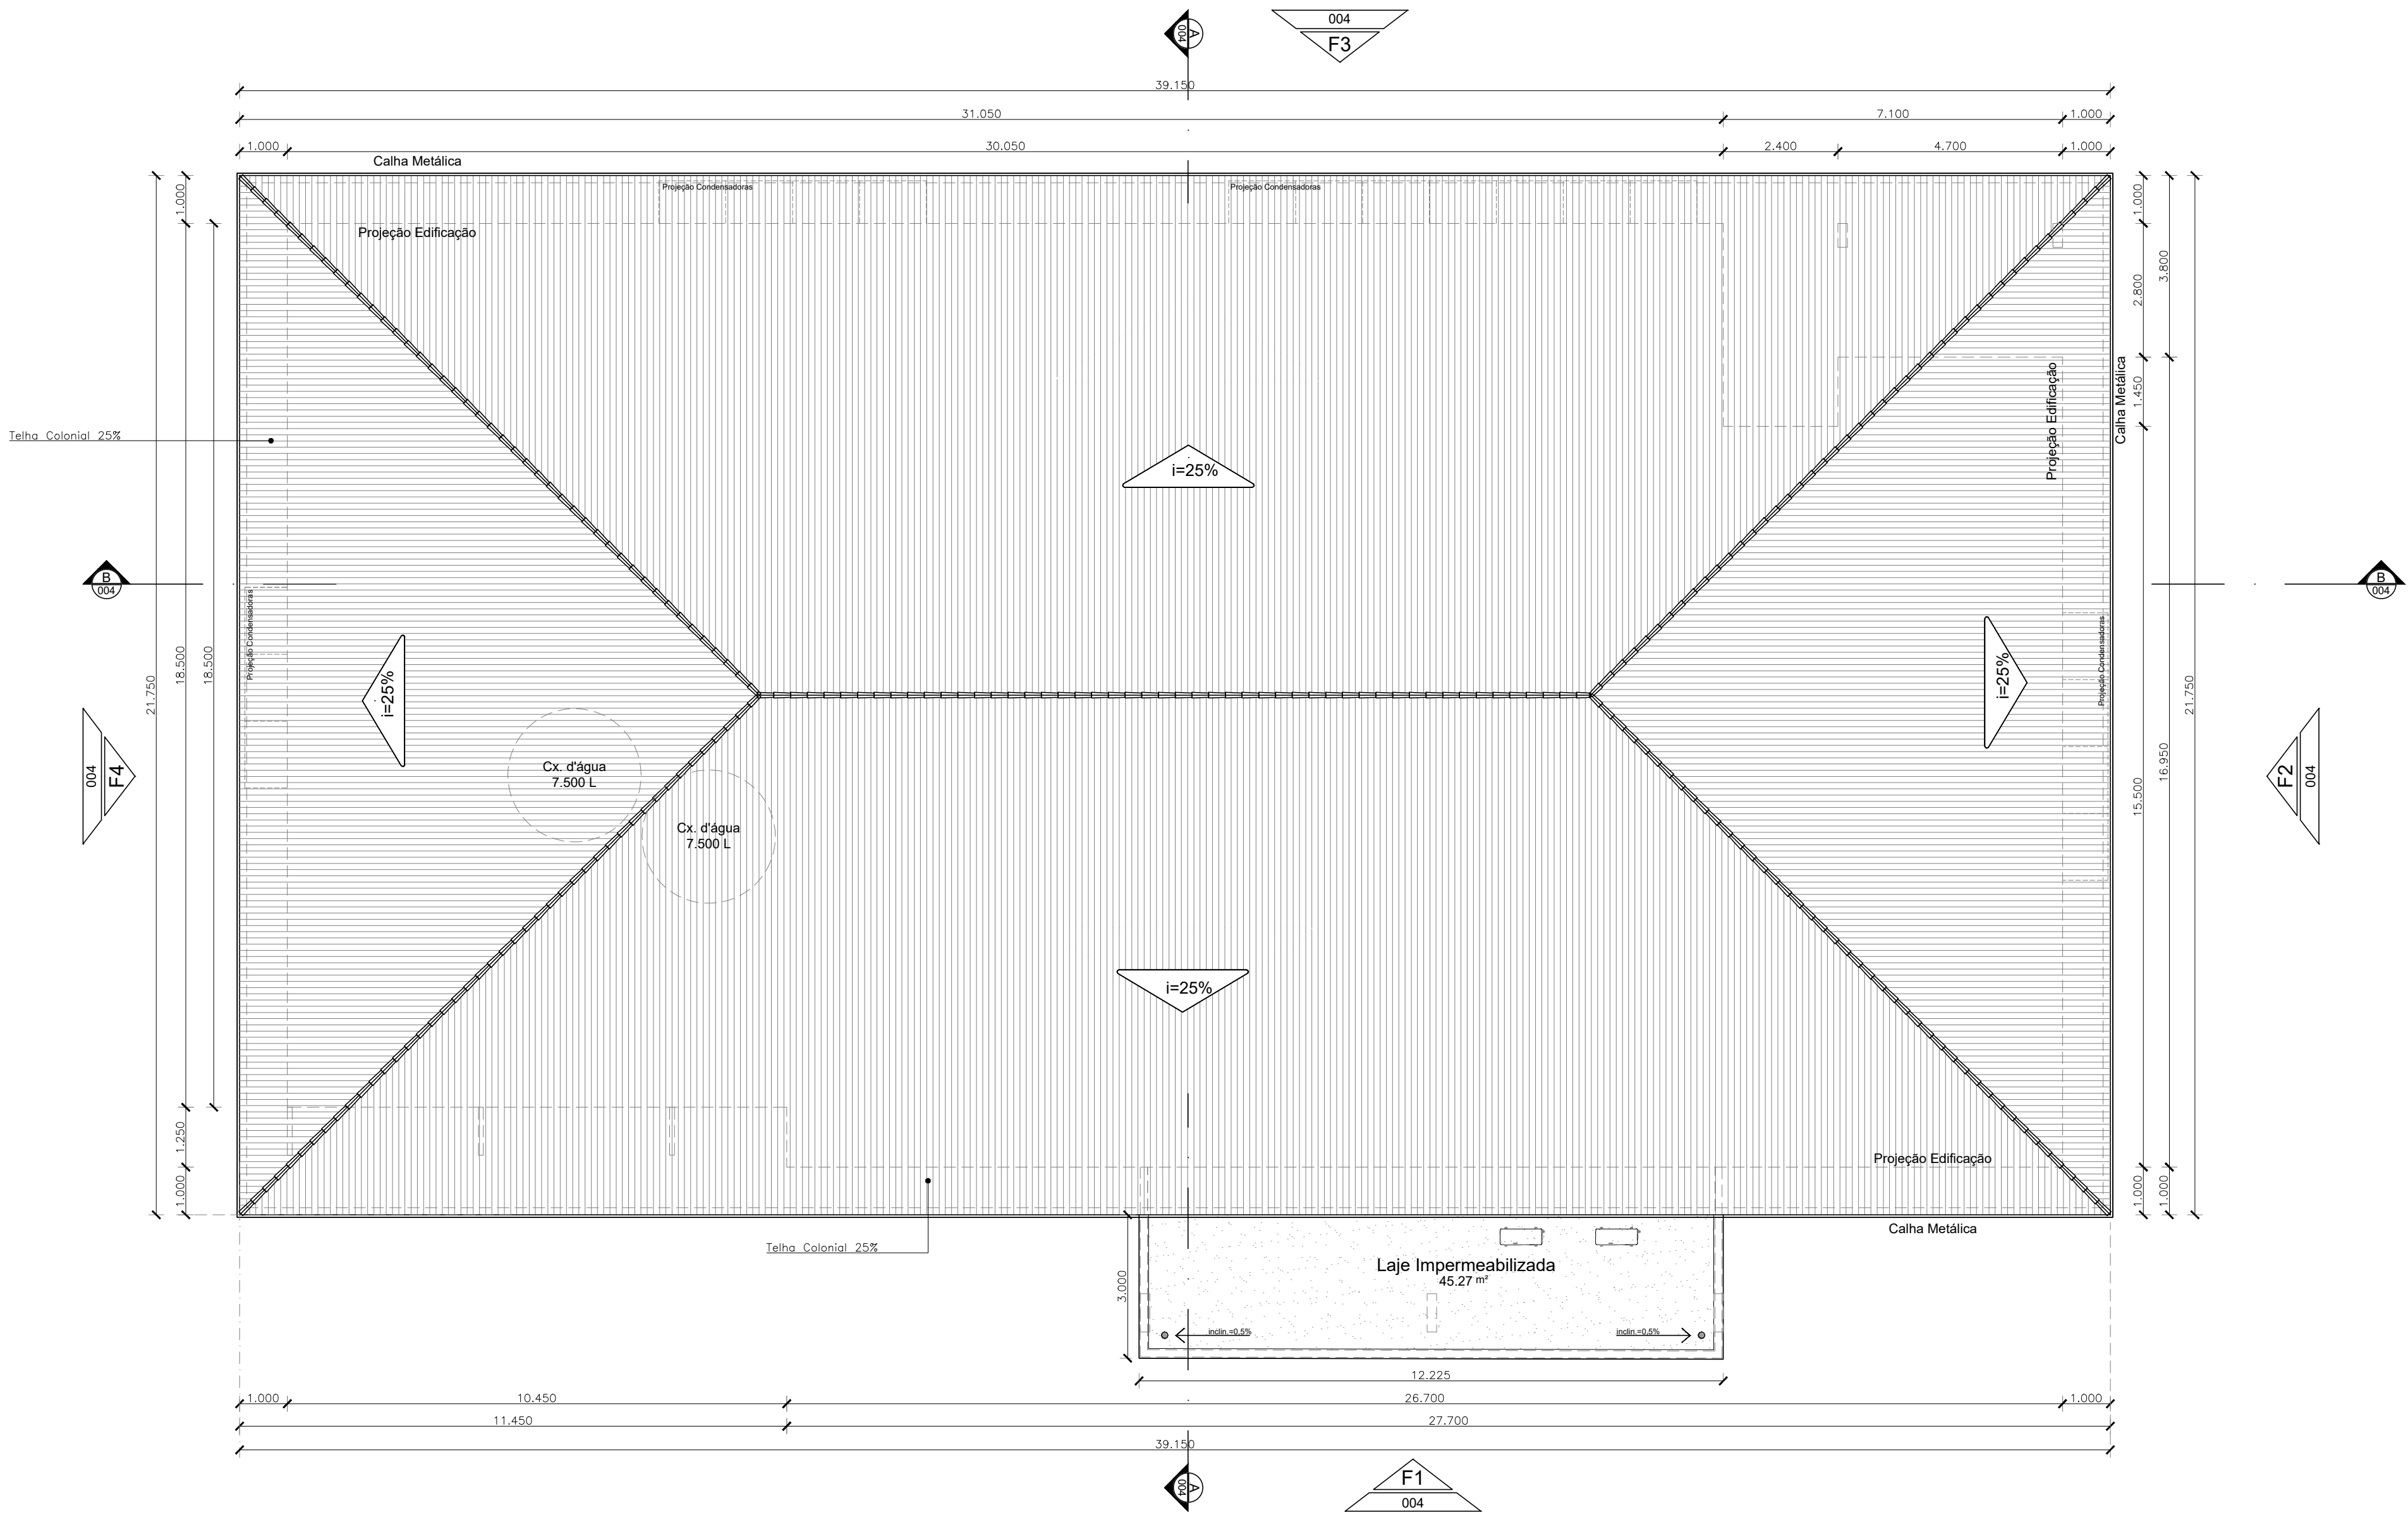

01 | PLANTA DE COBERTA
ESCALA 1/75

LEGENDA:

LEGENDAS DE REVESTIMENTOS	
☐	PISO
01	PISO INDUSTRIAL TIPO GRANILITE DE ALTA RESISTÊNCIA POLIDO COM ACABAMENTO EM RESINA ACRÍLICA (3 DEMÃOES) COM FILETE DE PVC NAS JUNTAS DE DILATAÇÃO NA MODULAÇÃO 1.020X1.00 mm - COR CIMENTO NATURAL, COM RODAPÉ h=10cm EM GRANITO ANDORINHA
02	REVESTIMENTO CERÂMICO BRANCO PARA PISO COM PLACAS TIPO GRÊS DE DIMENSÕES 40X40 cm, PEI-6, COM RODAPÉ h=10cm EM GRANITO CINZA ANDORINHA, COM EXCEÇÃO DOS AMBIENTES ONDE A PAREDE É REVESTIDA DE CERÂMICA, TIPO INCENOR LINHA TÉCNICA PS131050 OU SIMILAR
03	PISO VINÍLICO 30X30cm, #=3,2 mm, TIPO TARKETT PAVIFLEX PEARL BEGE OU SIMILAR
04	PORCELANATO PORTOBELLO ARAUCÁRIA CLARA EXT. RETIFICADO, 20X120 cm, OU SIMILAR, COM RODAPÉ h=10 EM GRANITO CINZA ANDORINHA
05	PORCELANATO PORTOBELLO ARAUCÁRIA CLARA EXT. RETIFICADO, 20X120 cm, OU SIMILAR
06	REVESTIMENTO CERÂMICO INFINITA BRANCO PEI-6 TIPO PORTOBELLO, DIMENSÕES 60X60CM OU SIMILAR
☒	PAREDE e FACHADA
01	PINTURA ACRÍLICA SEMBRILHO, LAVÁVEL NA COR BEGE SAARA TIPO SUVINIL OU SIMILAR, SOBRE MASSA ACRÍLICA
02	REVESTIMENTO CERÂMICO BRANCO, TIPO GRÊS, 40X40 cm, TIPO INCENOR LINHA TÉCNICA P31080 OU SIMILAR, APLICADO ATÉ H=1.80m, ACIMA APLICAR PINTURA ACRÍLICA SEMBRILHO, LAVÁVEL NA COR BRANCO TIPO SHERWIN-WILLIAMS METALATEX ECO ACRÍLICO OU SIMILAR, SOBRE MASSA ACRÍLICA
03	REVESTIMENTO CERÂMICO BRANCO, TIPO GRÊS, 40X40 cm, TIPO INCENOR LINHA TÉCNICA P31080 OU SIMILAR, APLICADO ATÉ H=1.80m, ACIMA APLICAR PINTURA ACRÍLICA SEMBRILHO, LAVÁVEL NA COR BRANCO TIPO SHERWIN-WILLIAMS METALATEX ECO ACRÍLICO OU SIMILAR, SOBRE MASSA ACRÍLICA
04	PASTILHA CERÂMICA ARO URBANO COPPER MATTE TIPO PORTOBELLO, DIMENSÕES 9.5X9.5cm, OU SIMILAR
05	TEXTURA ACRÍLICA COR SAARA, TIPO SUVINIL OU SIMILAR
06	PORCELANATO PORTOBELLO LHEUS CANELA EXTRA RETIFICADO, 15X90cm, OU SIMILAR
07	REVESTIMENTO CERÂMICO BRANCO, TIPO GRÊS, 40X40 cm, TIPO INCENOR LINHA TÉCNICA P31080 OU SIMILAR, APLICADO EM UMA FAIXA ACIMA DA BANCADA
08	REVESTIMENTO CERÂMICO INFINITA BRANCO PEI-6 TIPO PORTOBELLO, DIMENSÕES 60X60CM OU SIMILAR
09	TEXTURA ACRÍLICA VERDE TRILHA ECOLÓGICA, TIPO CORAL OU EQUIVALENTE TÉCNICO
10	PASTILHA CERÂMICA ARO URBANO ARGILA MATTE TIPO PORTOBELLO, DIMENSÕES 9.5X9.5cm OU SIMILAR
☐	TETO
01	FORRO EM LAMBRI DE PVC AMADERADO, #=9mm, ACOMPANHANDO A INCLINAÇÃO DA COBERTA
02	FORRO DE GESSO ACARTONADO, ESTRUTURA EM AÇO GALVANIZADO 12.5mm
03	LAJE REBOCADA E EMASSADA C/ ACABAMENTO EM TINTA LÁTEX BRANCO FOSCO À BASE DE RESINA VINIL ACRÍLICA, TIPO SHERWIN-WILLIAMS AQUACRYL OU SIMILAR
04	FORRO EM LAMBRI DE PVC AMADERADO, #=9mm, h=4m A PARTIR DO PISO ACABADO
05	TELHADO COLONIAL APARENTE
LEGENDA DE BANCADAS	
☒	BANCADA EM GRANITO CINZA POLIDO (VER DET. BANCADAS)
☐	BANCADA EM AÇO INOX (VER DET. BANCADAS)
SIGLAS E ABREVIATURAS	
DAXX	- DETALHE CONSTRUTIVO DE ARQUITETURA
DUXX	- DETALHE CONSTRUTIVO DE URBANISMO
DX	- DETALHE ESPECÍFICO DO DESENHO
ESCKX	- DETALHE ESCADA
RXX	- DETALHE RAMPA
GCXX	- DETALHE GUARDA-CORPO
NOTAS	
01	Todas as medidas devem ser confirmadas no local
02	As dimensões estão cotadas nos cantos das alvenarias
REFERÊNCIA DO DETALHE	
	NÚMERO DA PRANCHA: DXX 000

<table><tr><td>SUP.</td><td>CÓD.</td><td>ATMIDADE</td><td>INSCRIÇÃO</td><td>F/I</td></tr><tr><td colspan="5">FIRMA: ARCHITECTUS S/S EPP</td></tr><tr><td colspan="5">LOCAL: RUA CANUTO DE AGUIAR, 1401C - MERULES</td></tr><tr><td colspan="5">CEP: 60.160-120 FORTALEZA - CE</td></tr></table>	SUP.	CÓD.	ATMIDADE	INSCRIÇÃO	F/I	FIRMA: ARCHITECTUS S/S EPP					LOCAL: RUA CANUTO DE AGUIAR, 1401C - MERULES					CEP: 60.160-120 FORTALEZA - CE					
SUP.	CÓD.	ATMIDADE	INSCRIÇÃO	F/I																	
FIRMA: ARCHITECTUS S/S EPP																					
LOCAL: RUA CANUTO DE AGUIAR, 1401C - MERULES																					
CEP: 60.160-120 FORTALEZA - CE																					
ISS-P	ISS-C																				
Mariana Furlani - London CRL 426182-3	Proprietário: _____ Construção: _____																				
CREA/CAU	CREA/CAU																				
APROVO BOMBEIROS	APROVO PREFEITURA																				
<table><tr><td>00</td><td>Emissão inicial</td><td>07/05/2020</td><td>Mariana F.</td><td>Mariana F.</td></tr></table>	00	Emissão inicial	07/05/2020	Mariana F.	Mariana F.																
00	Emissão inicial	07/05/2020	Mariana F.	Mariana F.																	
Revisão nº	Descrição	Data	Projetista	Aprovação																	
GOVERNO DO ESTADO SECRETARIA DE SAÚDE DO ESTADO DA BAHIA-SESAB Programa de fortalecimento do SUS na Região Metropolitana de Salvador																					
Unidade/Orgão:	Proprietário:																				
CENTRO DE ATENÇÃO PSICOSSOCIAL /SESAB	SEC. DE SAÚDE DO ESTADO DA BAHIA																				
Endereço:	Município:	Bairro:																			
RUA FLOR DE MANDACARU	SALVADOR	CANABRAVA																			
Nome do projeto:	Escala:																				
PROJETO EXECUTIVO ARQUITETURA - CAPS III	INDICADA																				
Título da folha:	Data:	Folha:																			
PLANTA DE COBERTA	ABR/2020	ARQ 011																			
Responsável técnico:	Coord. elab. de projetos:																				
MARIANA FURLANI	MARIA TEREZA DE CARVALHO BRAGA																				
CAU: A26182-3	CAU: A15553-2																				
Arquivo:	Topógrafo:	Desenho:																			
029_PE_ARQ_010_CAPS III_LIMA_R00.dwg	-	CONCEIÇÃO																			