




(PRANCHA A1 - 841 X 594mm)

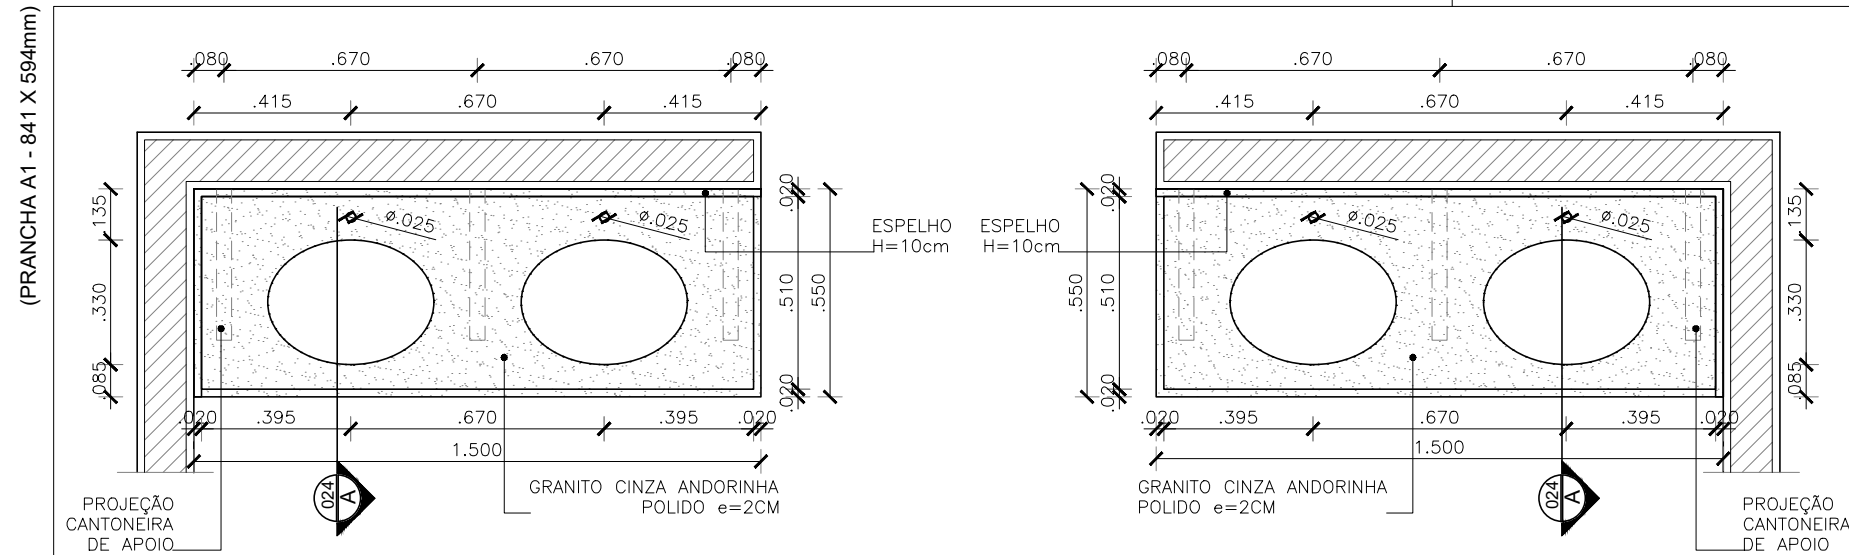


01 VISTA SUPERIOR BANCADA B1
ESCALA 1/20
LOCALIZAÇÃO: WC Feminino
QUANTIDADE: 1 unidade

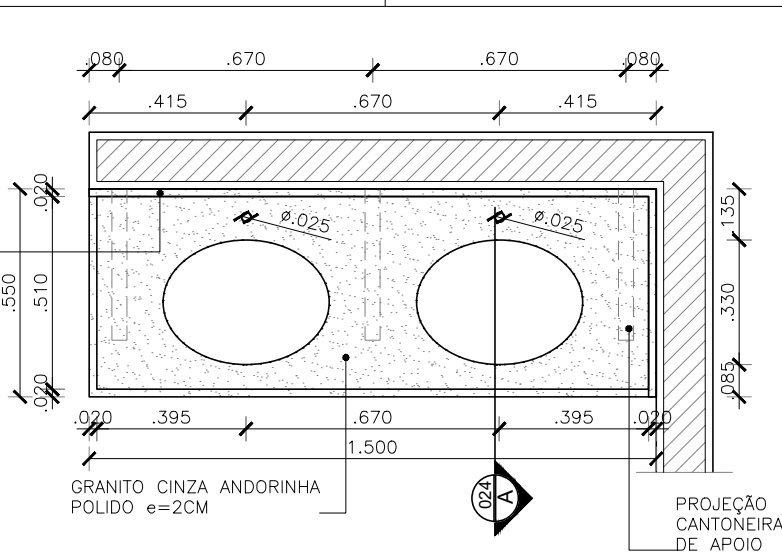


02 VISTA SUPERIOR BANCADA B2
ESCALA 1/20
LOCALIZAÇÃO: WC Masculino
QUANTIDADE: 1 unidade

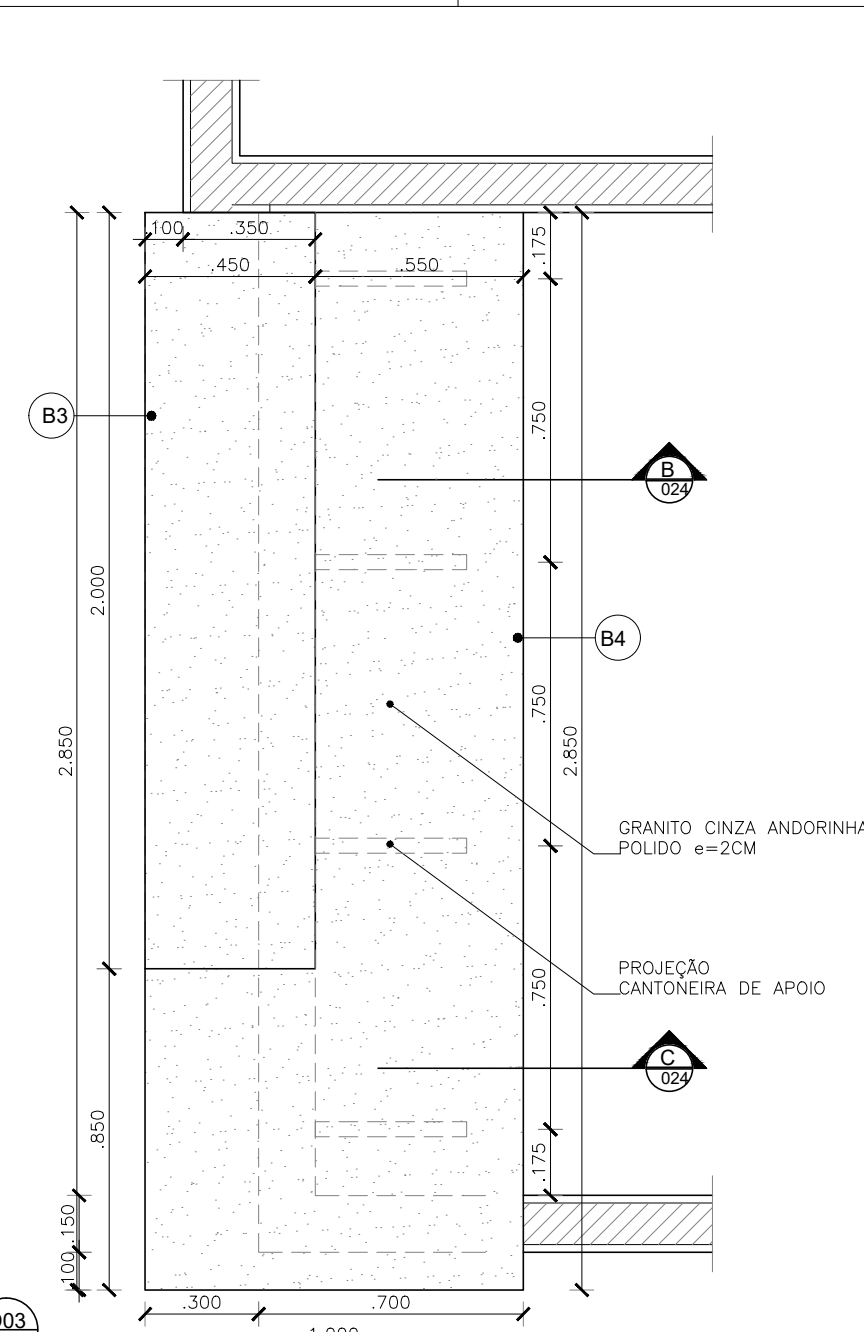


03 VISTA SUPERIOR BANCADA B3 e B4
ESCALA 1/20
LOCALIZAÇÃO: Balcão Recepção / Posto de Enfermagem
QUANTIDADE: 2 unidades

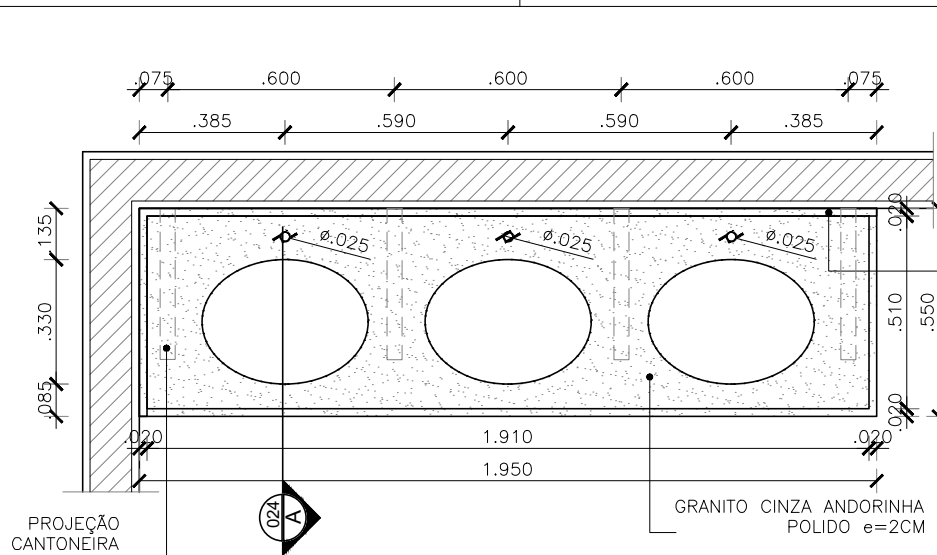


04 VISTA SUPERIOR BANCADA B5
ESCALA 1/20
LOCALIZAÇÃO: Vestiário Feminino
QUANTIDADE: 1 unidade

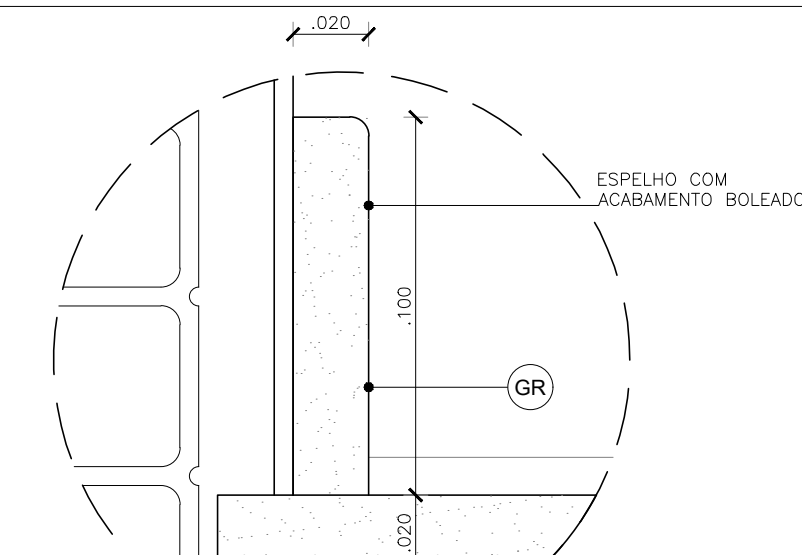


06 D02 - ESPELHO BANCADA GRANITO
ESCALA 1/2

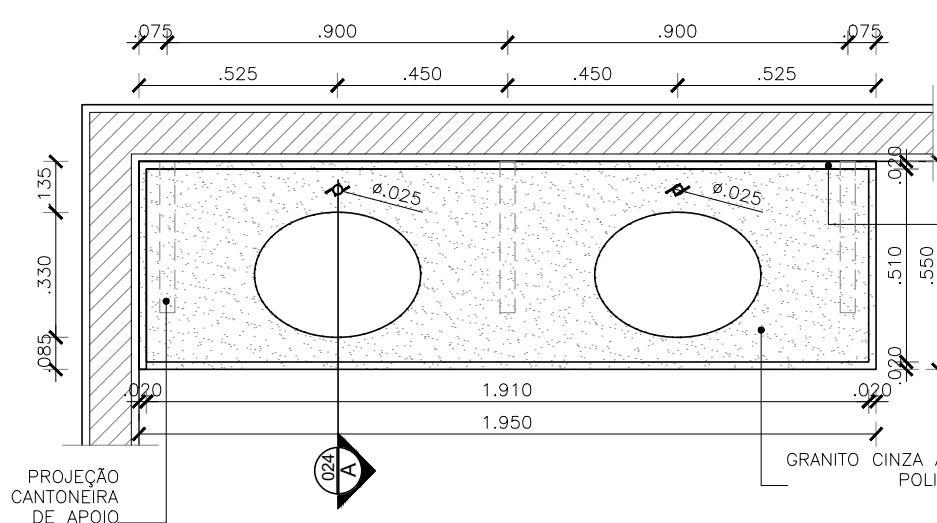


05 VISTA SUPERIOR BANCADA B6
ESCALA 1/20
LOCALIZAÇÃO: Vestiário Masculino
QUANTIDADE: 1 unidade

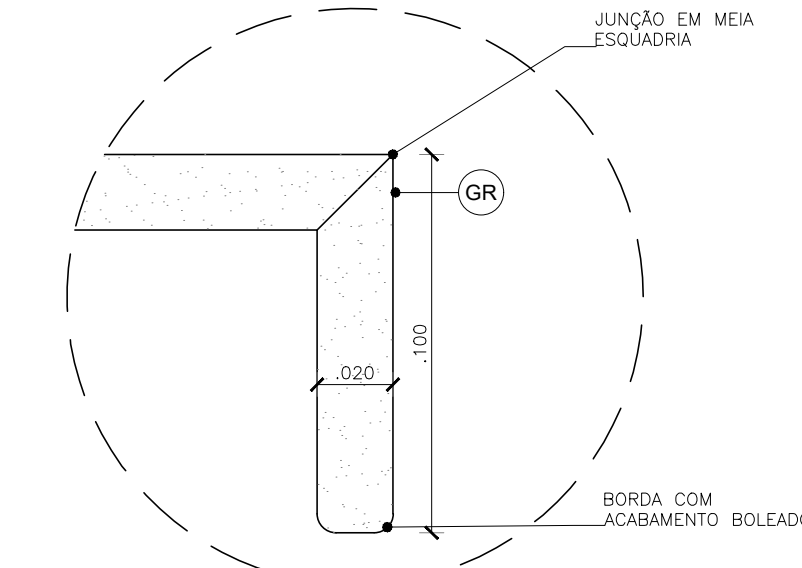


07 D03 - DET. ESPELHO BANCADA GRANITO
ESCALA 1/2

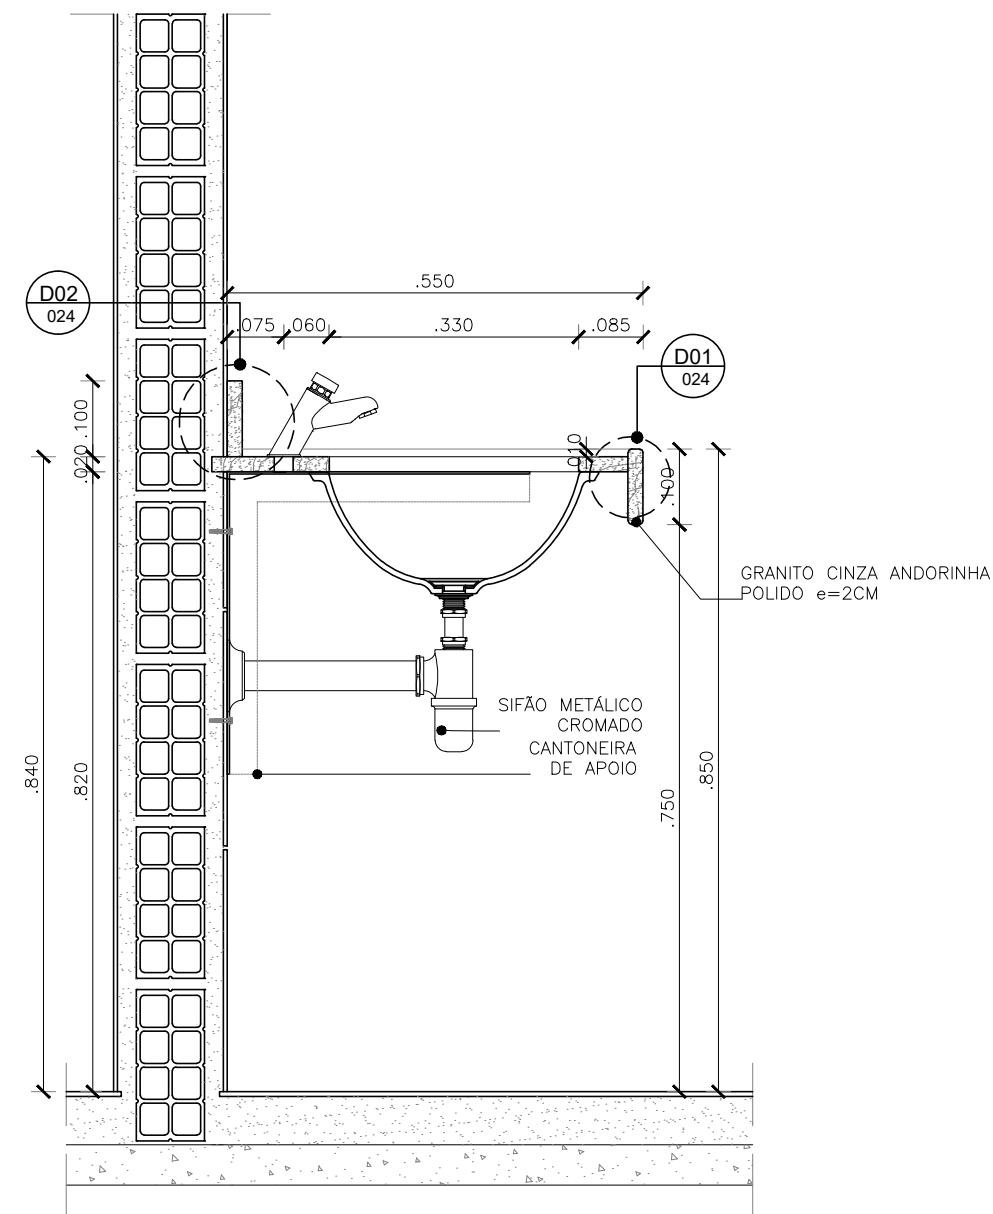


08 CORTE A
ESCALA 1/10

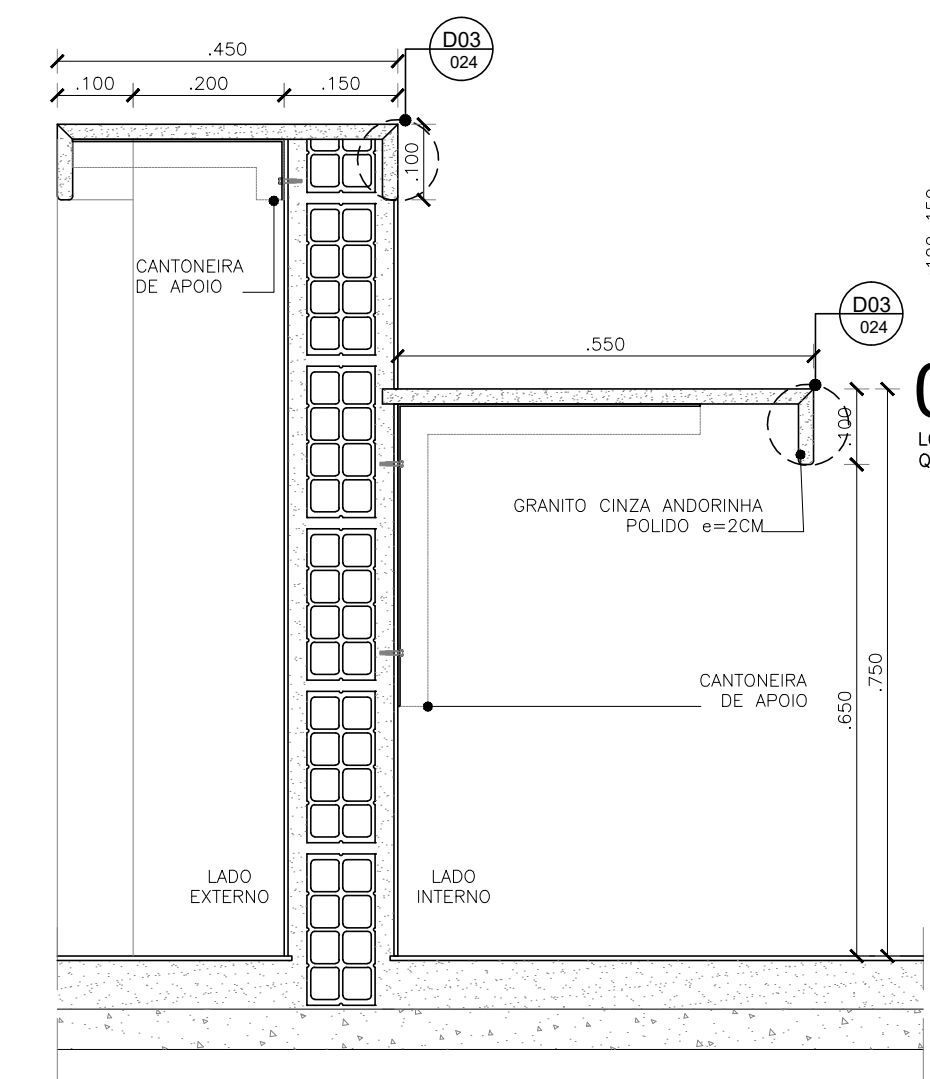


09 CORTE B
ESCALA 1/10

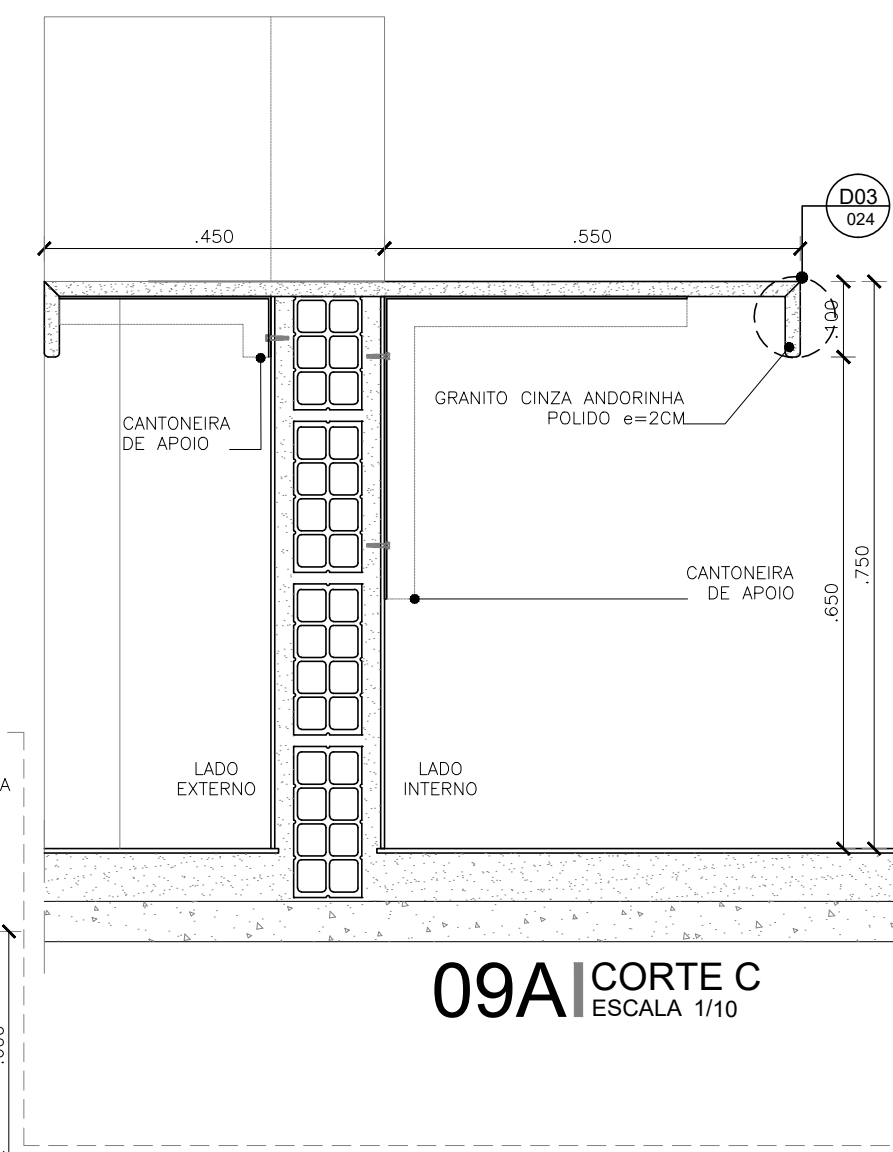


09A CORTE C
ESCALA 1/10

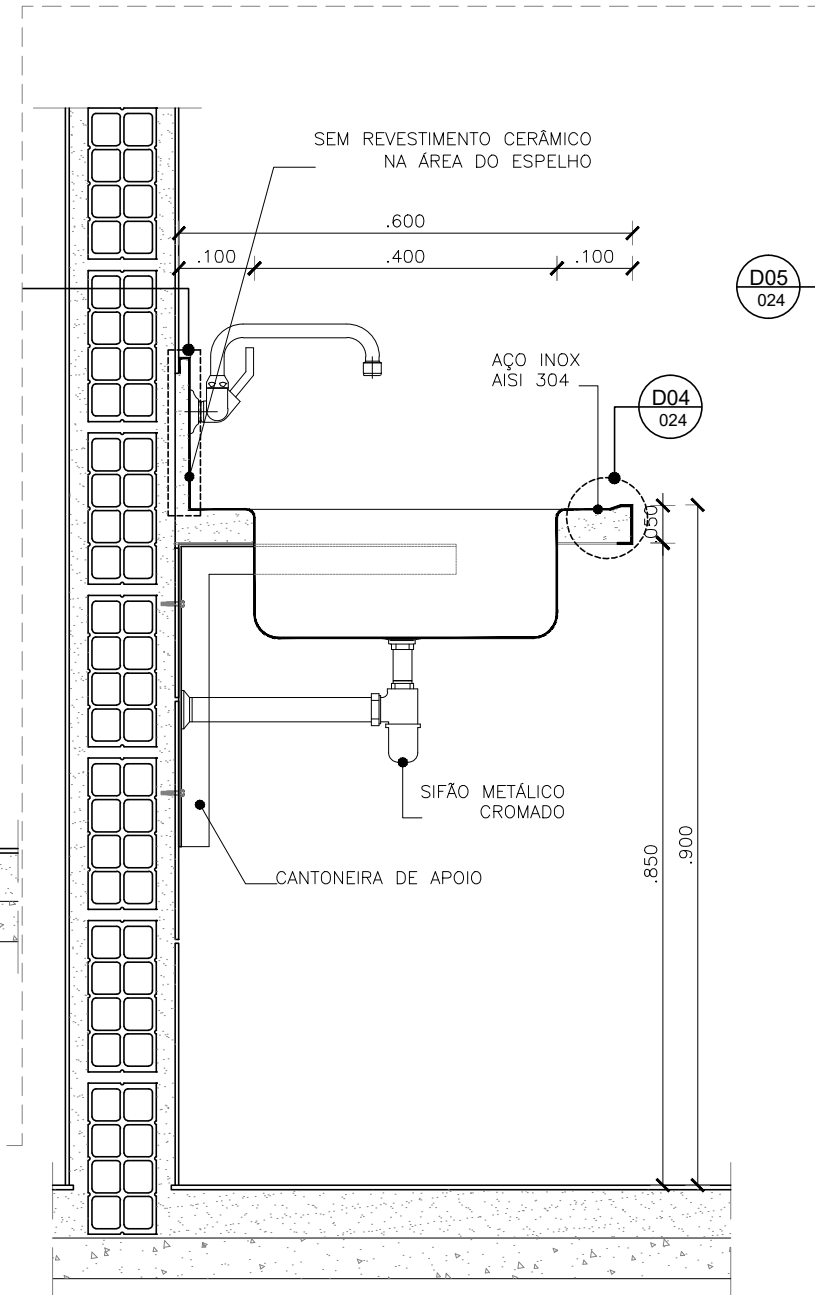


15 CORTE C
ESCALA 1/10

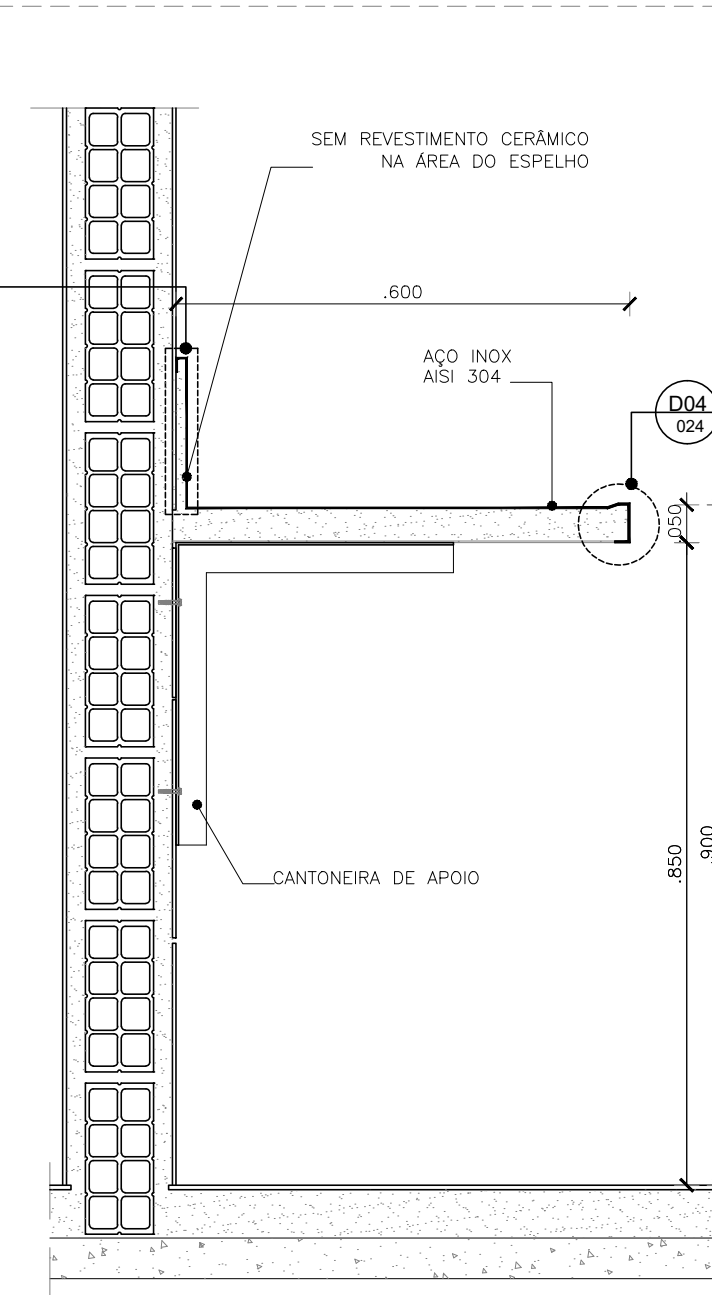


16 CORTE D
ESCALA 1/10

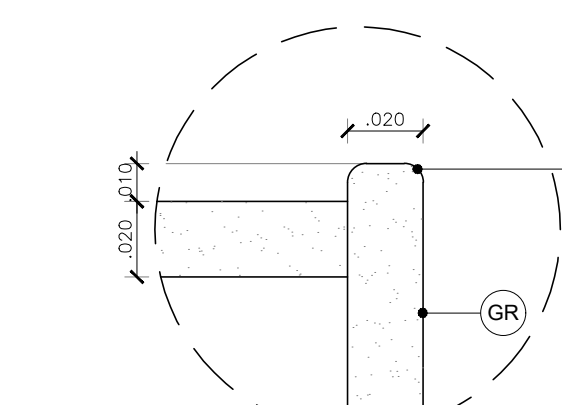


10 D01 - DETALHE BORDA BANCADA
ESCALA 1/2

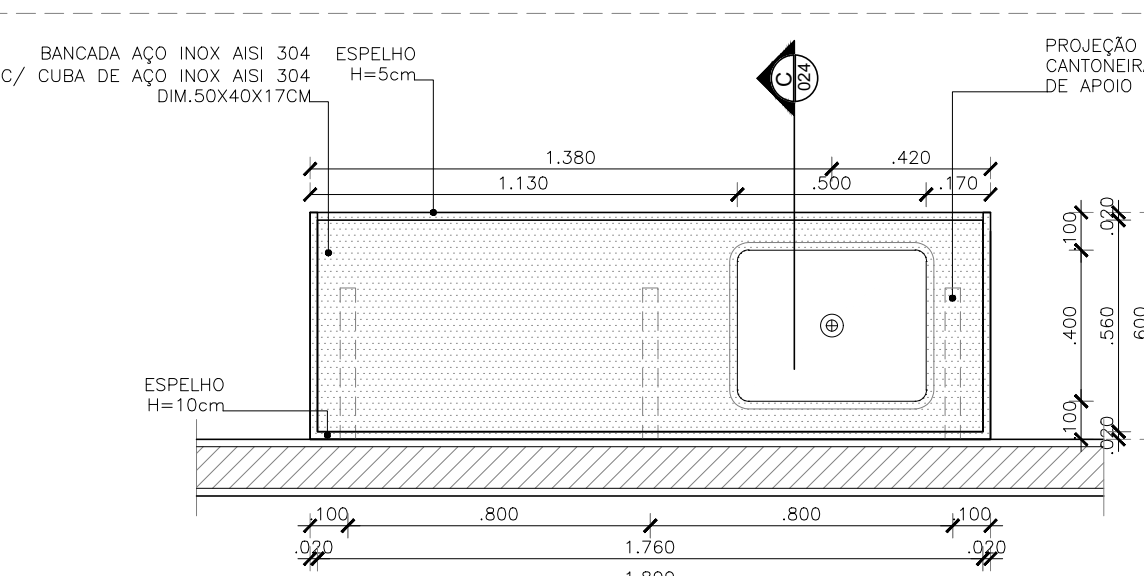


13 VISTA SUPERIOR BANCADA
ESCALA 1/20
LOCALIZAÇÃO: Posto de Enfermagem
QUANTIDADE: 1 unidade

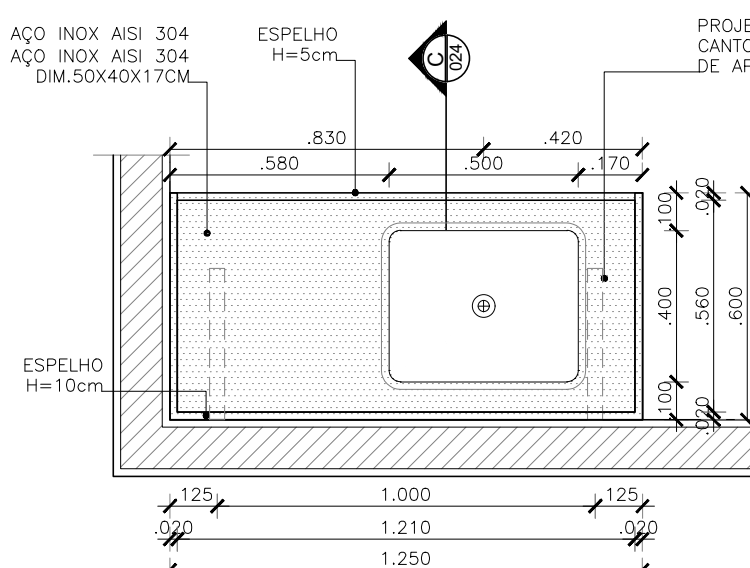


14 VISTA SUPERIOR BANCADA BA4
ESCALA 1/20
LOCALIZAÇÃO: Medicação
QUANTIDADE: 1 unidade

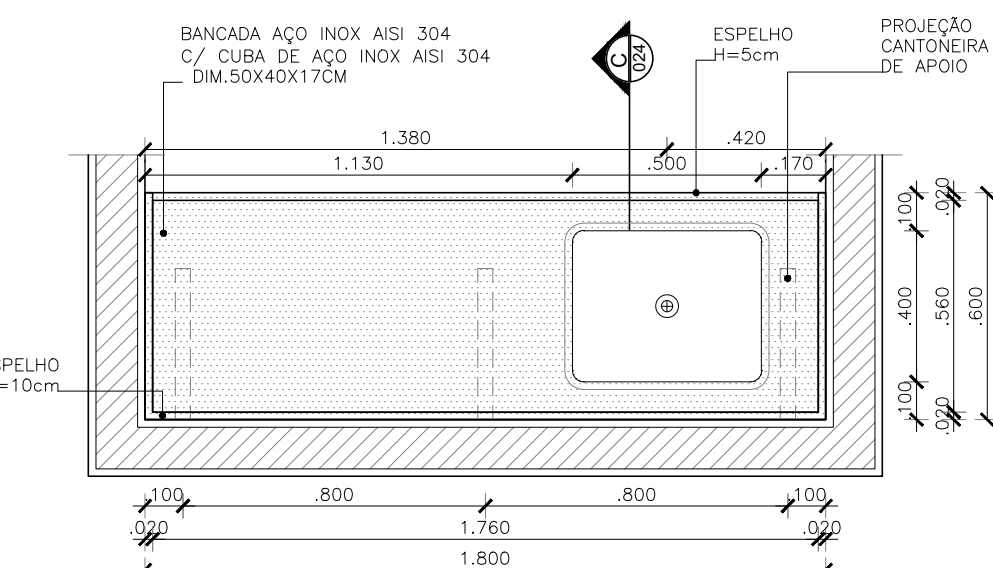


11 VISTA SUPERIOR BANCADA BA1
ESCALA 1/20
LOCALIZAÇÃO: Sala de Atividades Coletivas 01 e 02
QUANTIDADE: 2 unidades

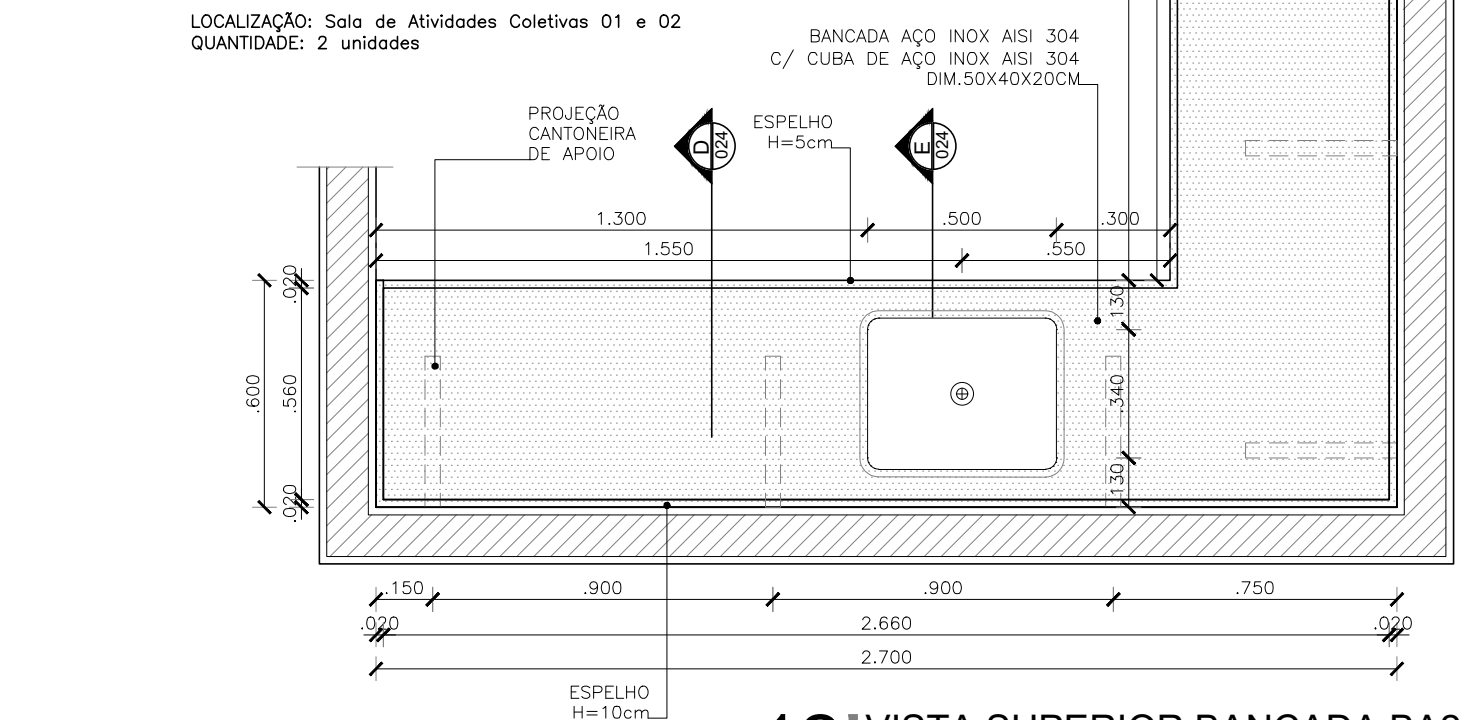


12 VISTA SUPERIOR BANCADA BA2
ESCALA 1/20
LOCALIZAÇÃO: Copa
QUANTIDADE: 1 unidade

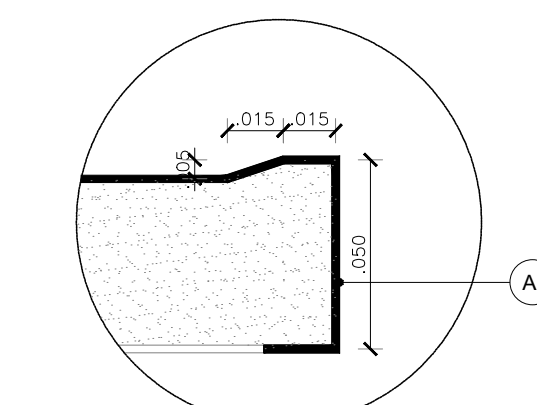


20 D04 - DET. BORDA
BANCADA AÇO INOX
ESCALA 1/2

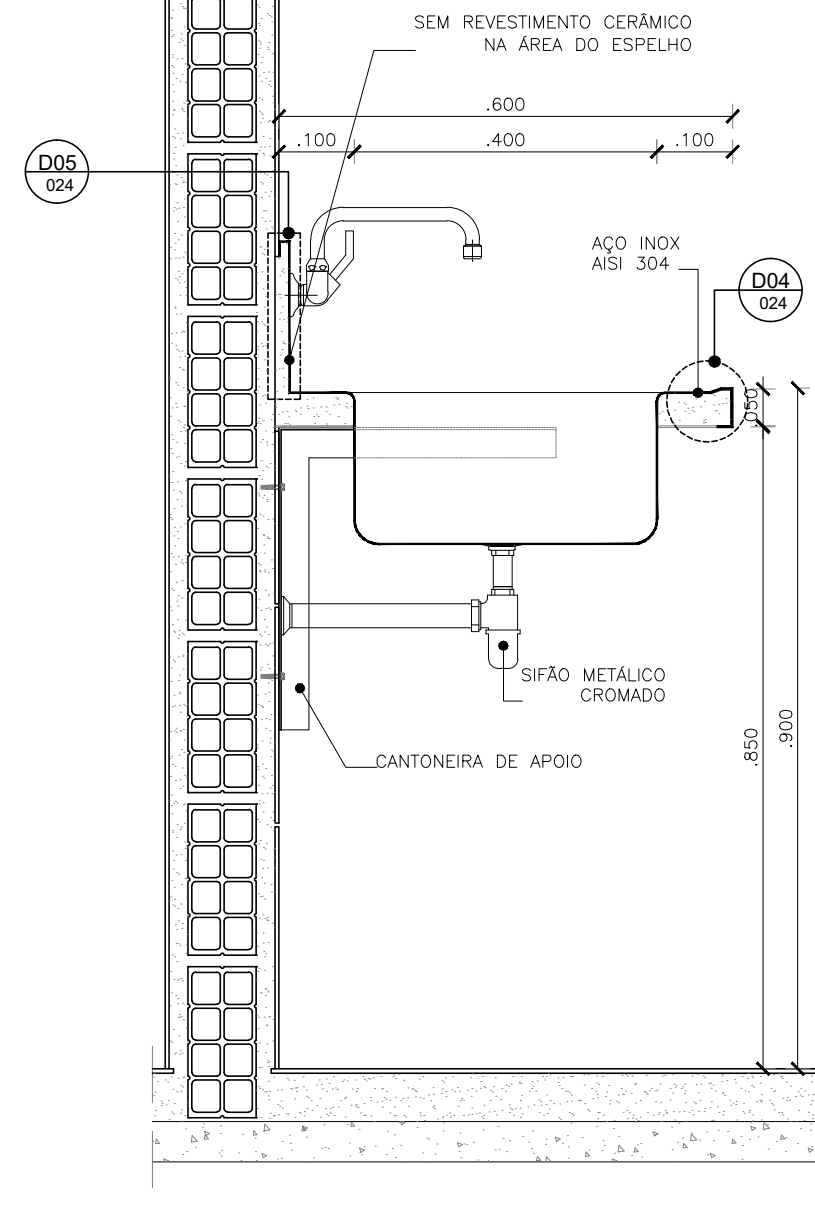

17 CORTE E
ESCALA 1/10

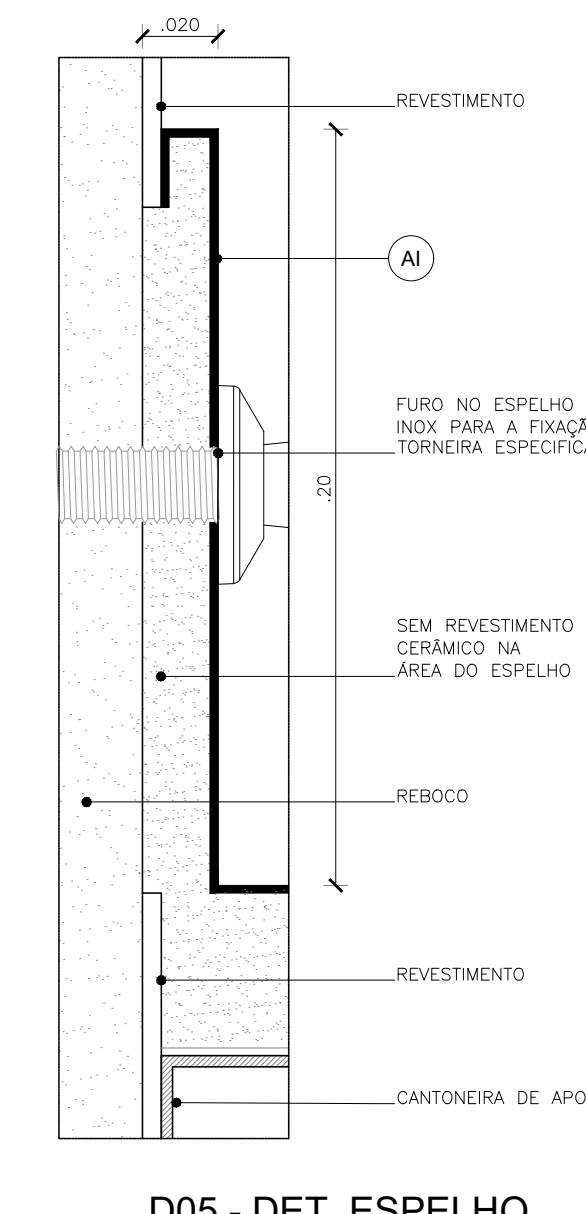

18 D05 - DET. ESPELHO
BANCADA AÇO INOX
ESCALA 1/2

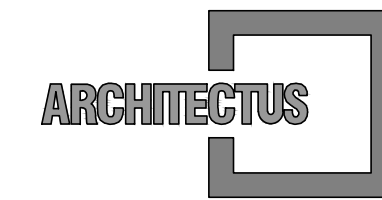


R. Canuto de Aguiar, n.1401
Fortaleza/CE - Tel:(85)3456-5000
projeto@architectus.com.br




Alameda Araguaia, n.2104, 2º andar
Barueri/SP - Tel:(11)2078-9000
comunicacao@mha.com.br

LEGENDA:

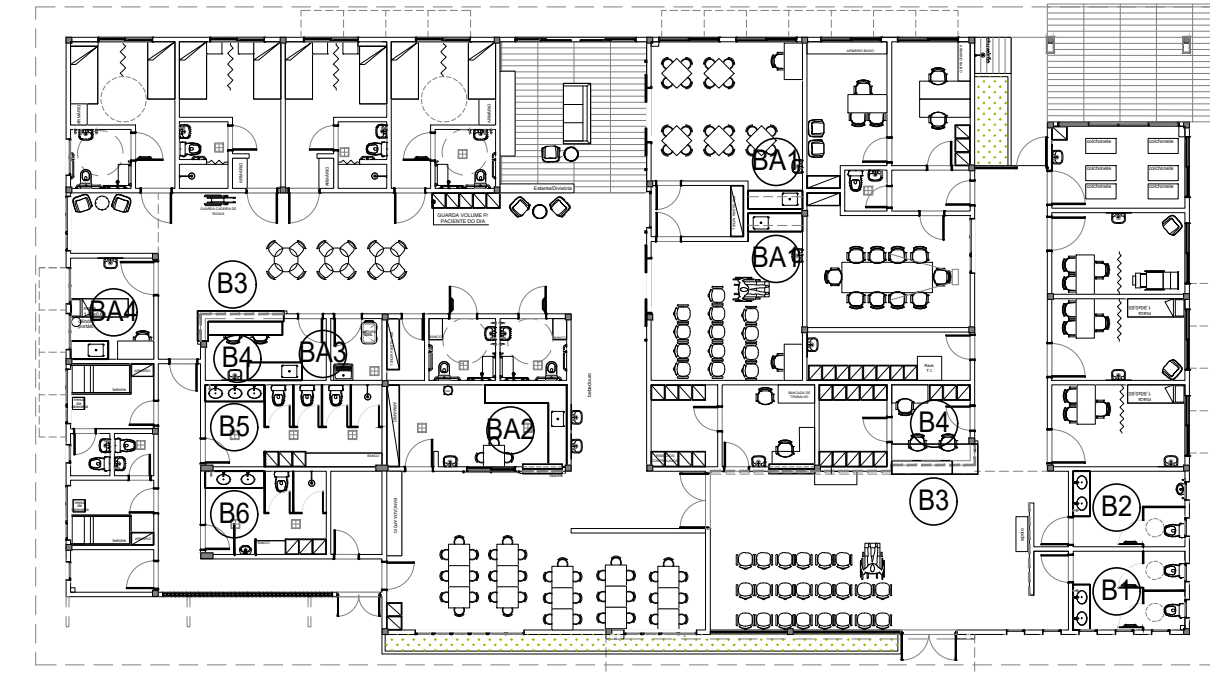

SETORIZAÇÃO
ESCALA 1/250

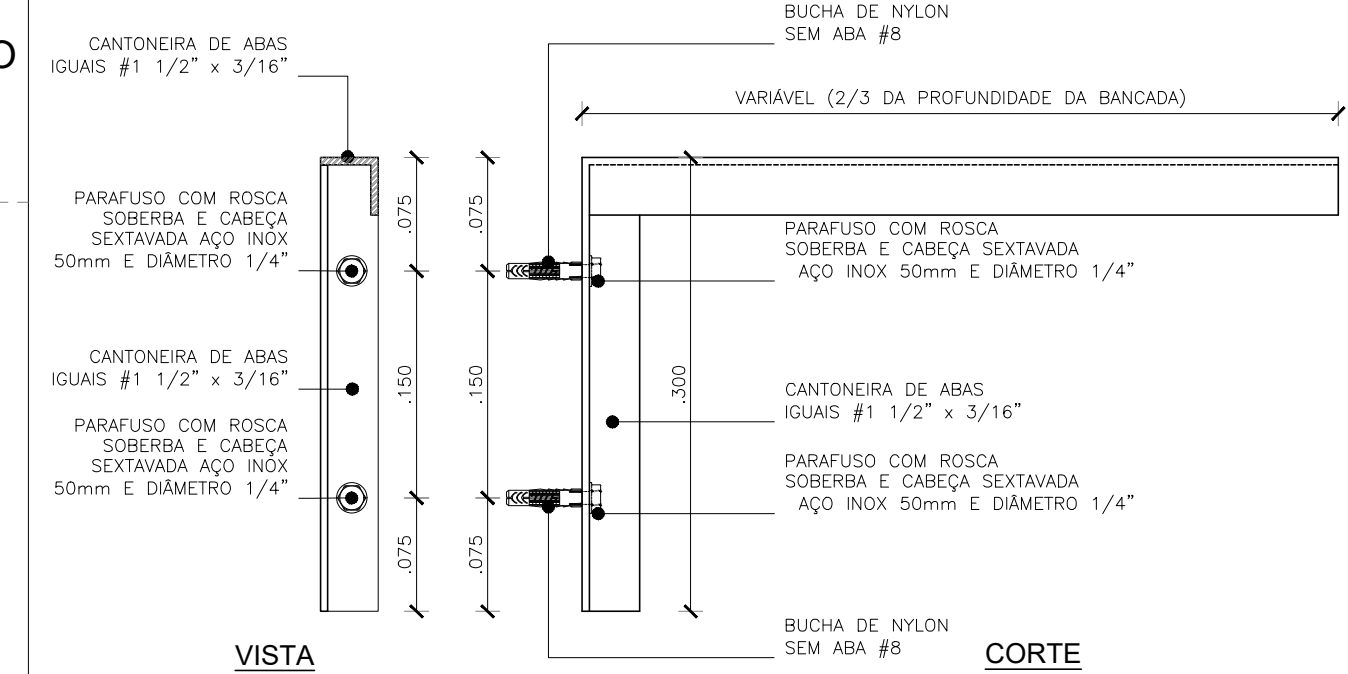

19 DETALHE CANTONEIRA DE APOIO PARA BANCADAS
ESCALA 1/5

SUP.	COD. ATIVIDADE	INSCRIÇÃO	F/1
FIRMA: ARCHITECTUS S/S EPP			
LOCAL: RUA CANUTO DE AGUIAR, 1401C - MERULES			
CEP: 60.160-120 FORTALEZA - CE			
ISS-P		ISS-C	
Proprietário:			
Construção:			
Projeto:			
CREA/CAU		CREA/CAU	
APROVO BOMBEIROS		APROVO PREFEITURA	
00	Emissão inicial	07/05/2020	Mariana F.
Revisão nº	Descrição	Data	Projeta
Bahia		PROSUS	
GOVERNO DO ESTADO		SECRETARIA DE SAÚDE DO ESTADO DA BAHIA-SESAB	
Unidade/Orgão:		Proprietário:	
CENTRO DE ATENÇÃO PSICOSSOCIAL /SESAB		SEC. DE SAÚDE DO ESTADO DA BAHIA	
Endereço:		Município:	
RUA FLOR DE MANDACARU		SALVADOR	
Nome do projeto:		Escala:	
PROJETO EXECUTIVO ARQUITETURA - CAPS III		INDICADA	
Título da folha:		Folha:	
DET. BANCADAS GRANITO E AÇO INOX		ARQ	
Responsável técnico:		Coord. elab. de projetos:	
MARIANA FURLANI		MARIA TEREZA DE CARVALHO BRAGA	
Arquivo:		Desenho:	
029_PE_ARQ_024_CAPS III_LIMA_R00.dwg		PAULO ANDRÉ	