



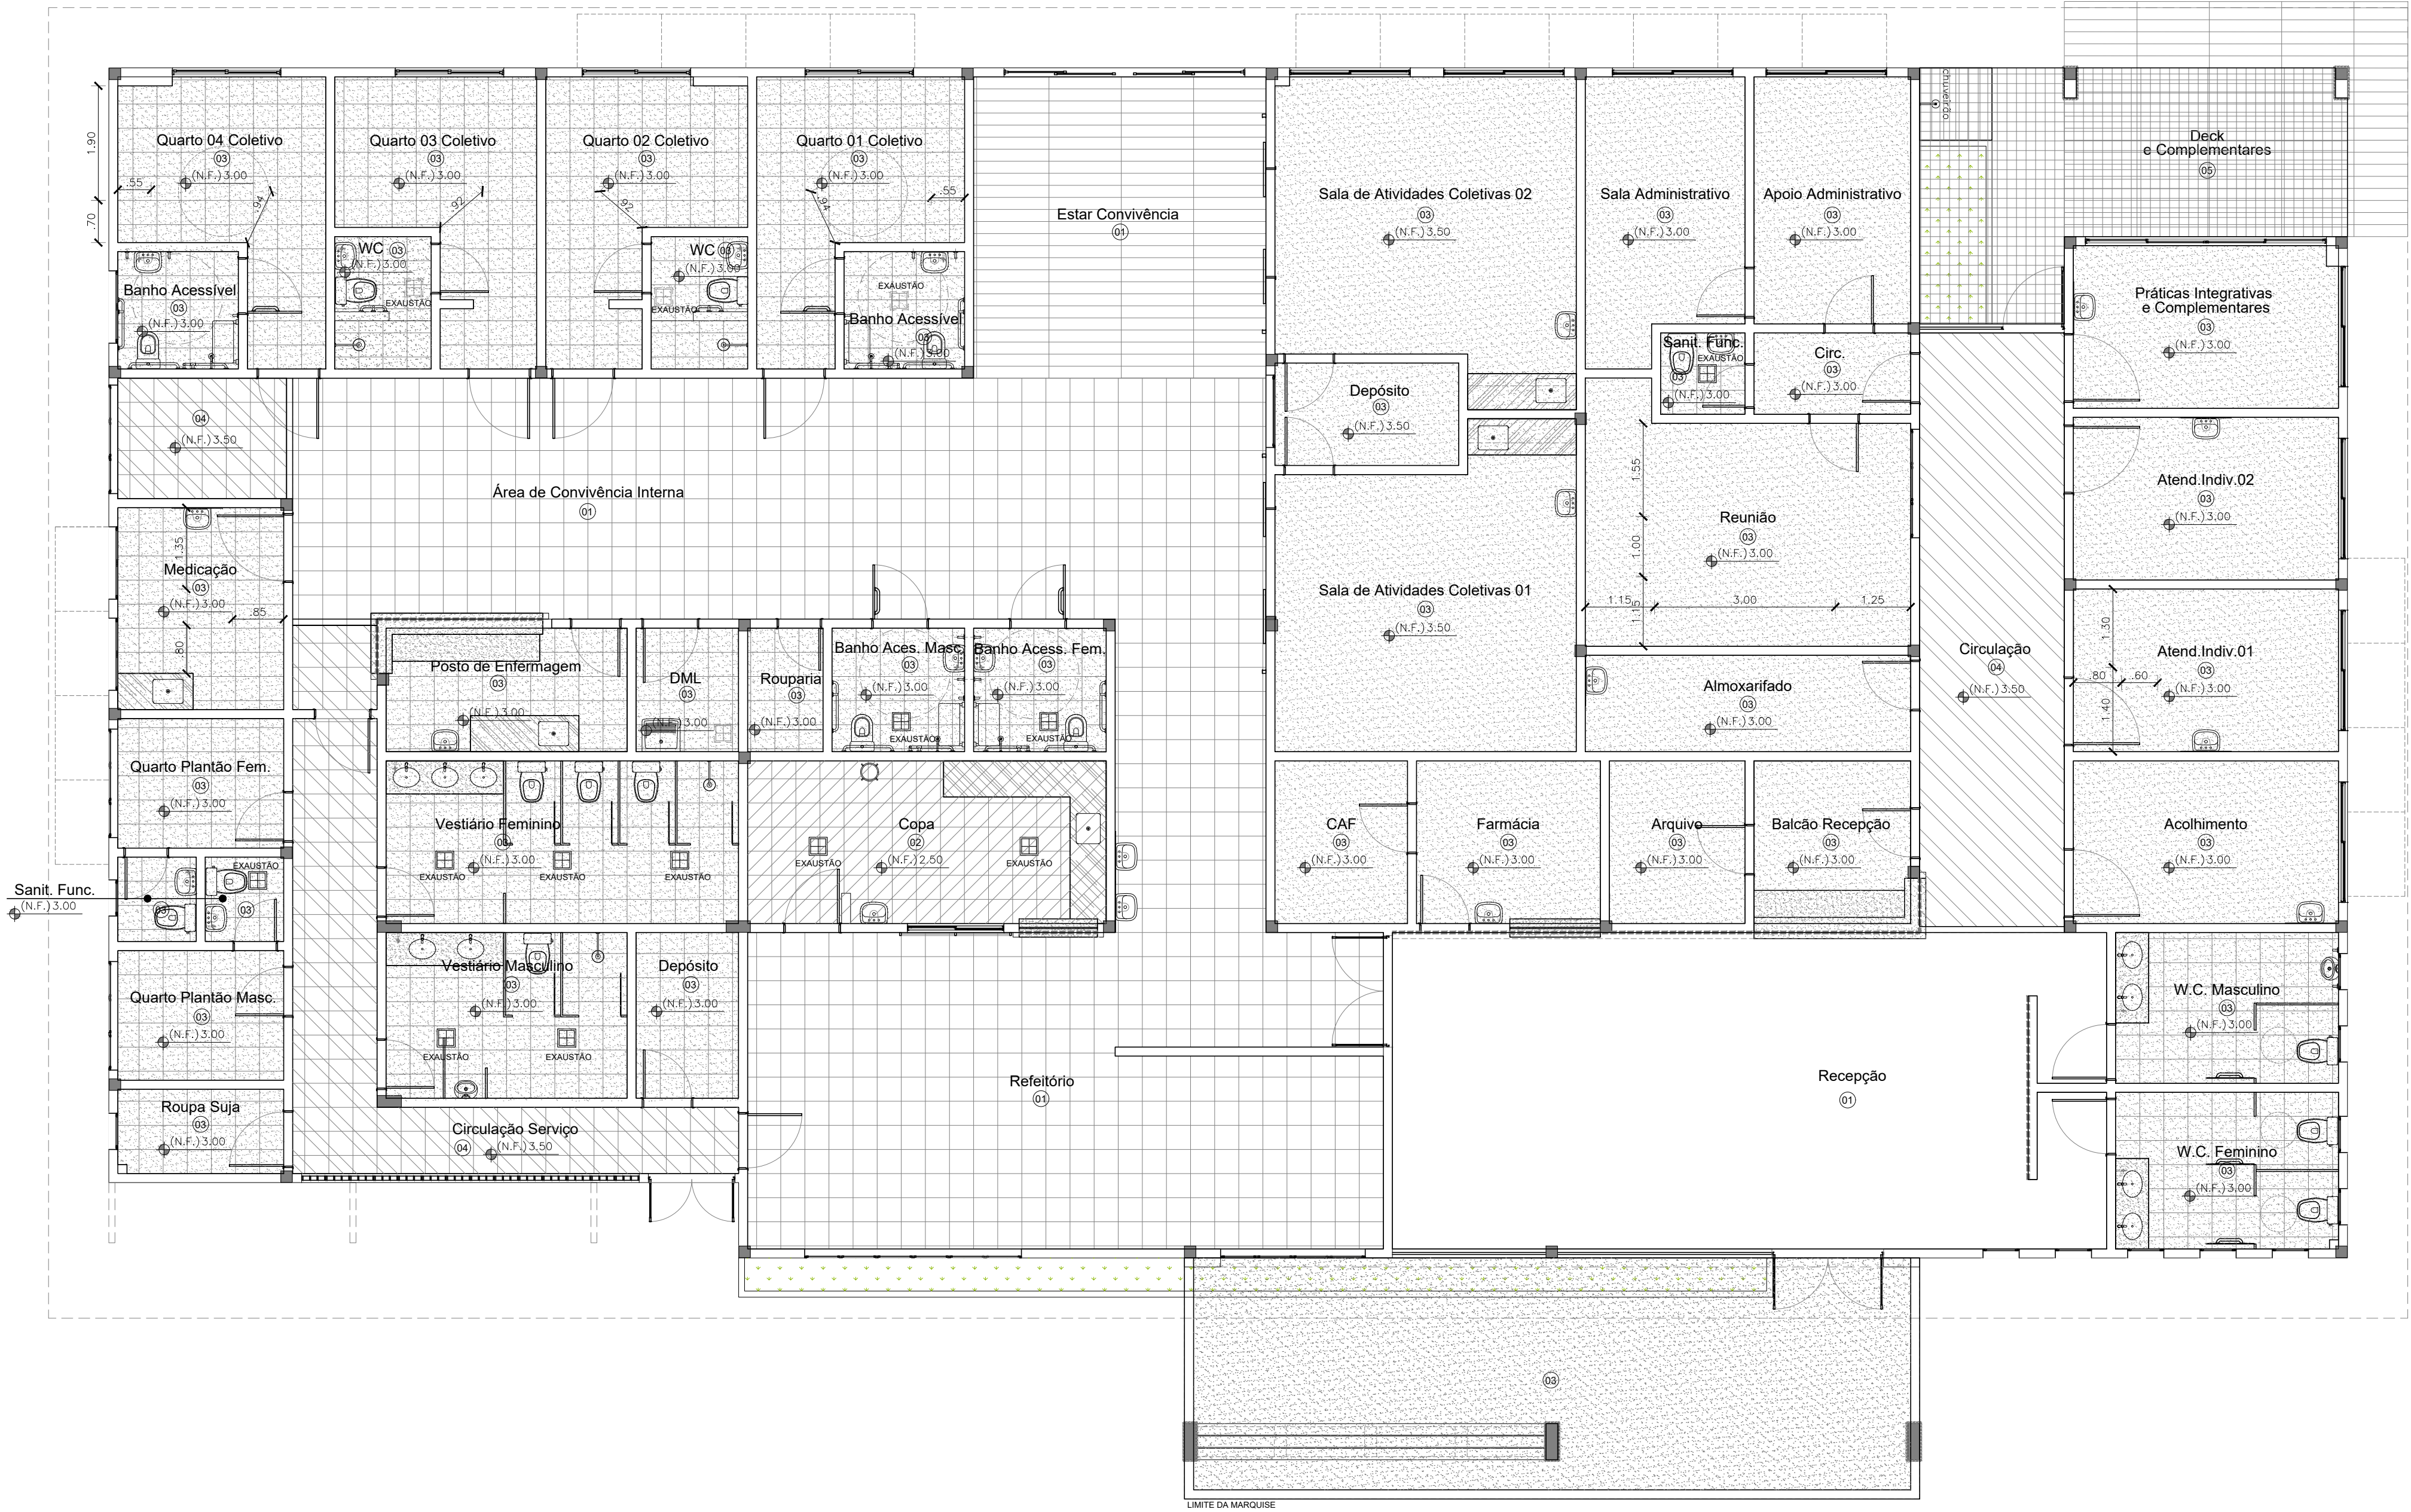

011 PLANTA DE FORRO - CAPS III
ESCALA 1/75

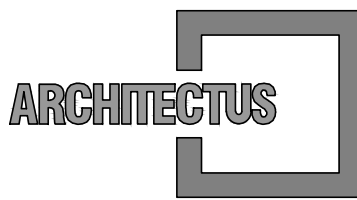

R. Canuto de Aguiar, n.1401
Fortaleza/CE - Tel:(85)3456-5000
projetos@architectus.com.br



Alameda Araguaia, n.2104, 2º andar
Barueri/SP - Tel:(11)2078-9000
comunicacao@mha.com.br


LEGENDA:

LEGENDAS DE REVESTIMENTOS

TETO
01 FORRO EM LAMBRI DE PVC AMADEIRADO, e=9mm ACOMPANHANDO A INCLINAÇÃO DA COBERTA
02 FORRO DE GESSO ACARTONADO, ESTRUTURA EM AÇO GALVANIZADO 12,5mm
03 LAJE REBOCADA E EMASSADA C/ ACABAMENTO EM TINTA LÁTEX BRANCO FOSCO À BASE DE RESINA VINIL ACRÍLICA, TIPO SHERWIN-WILLIAMS AQUACRYL OU SIMILAR
04 FORRO EM LAMBRI DE PVC AMADEIRADO, e=9mm, h=4m A PARTIR DO PISO ACABADO
05 TELHADO COLONIAL APARENTE

LEGENDA DE TETO

INDICAÇÃO DE NÍVEL DO FORRO EM RELAÇÃO AO NÍVEL DE PISO ACABADO

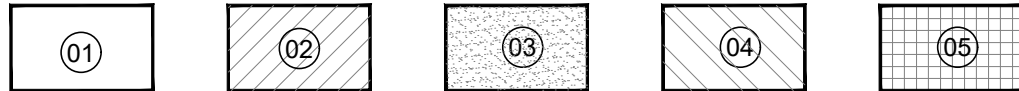

OBSERVAÇÃO: OS NÚMEROS INDICADOS AO LADO DAS FIGURAS ACIMA CORRESPONDEM ÀS MESMAS ESPECIFICAÇÕES DE TETO INDICADAS NA LEGENDA DE REVESTIMENTOS.

<table><tr><td>SUP.</td><td>COD.</td><td>ATIVIDADE</td><td>INSCRIÇÃO</td><td>F/I</td></tr><tr><td colspan="5">FIRMA: ARCHITECTUS S/S EPP</td></tr><tr><td colspan="5">LOCAL: RUA CANUTO DE AGUIAR, 1401C - MERCELES</td></tr><tr><td colspan="5">CEP: 60.160-120 FORTALEZA - CE</td></tr></table>		SUP.	COD.	ATIVIDADE	INSCRIÇÃO	F/I	FIRMA: ARCHITECTUS S/S EPP					LOCAL: RUA CANUTO DE AGUIAR, 1401C - MERCELES					CEP: 60.160-120 FORTALEZA - CE					ISS-C	
SUP.	COD.	ATIVIDADE	INSCRIÇÃO	F/I																			
FIRMA: ARCHITECTUS S/S EPP																							
LOCAL: RUA CANUTO DE AGUIAR, 1401C - MERCELES																							
CEP: 60.160-120 FORTALEZA - CE																							
ISS-P		Proprietário: _____																					
Projeto: 		Construção: _____																					
CREA/CAU		CREA/CAU																					
APROVO BOMBEIROS		APROVO PREFEITURA																					
00 Emissão inicial		07/05/2020	Mariana F.	Mariana F.																			
Revisão nº		Descrição		Data	Projeta	Aprovação																	
BAHIA GOVERNO DO ESTADO		PROSUS SECRETARIA DE SAÚDE DO ESTADO DA BAHIA-SESAB		PROSUS Programa de fortalecimento do SUS na Região Metropolitana de Salvador																			
Unidade/Orgão: CENTRO DE ATENÇÃO PSICOSSOCIAL /SESAB		Proprietário: SEC. DE SAÚDE DO ESTADO DA BAHIA																					
Endereço: RUA FLOR DE MANDACARU		Município: SALVADOR		Bairro: CANABRAVA																			
Nome do projeto: PROJETO EXECUTIVO ARQUITETURA - CAPS III		Escala: INDICADA		Folha: ARQ 026 027																			
Título da folha: PLANTA DE COBERTA E FORRO		Data: ABR/2020		Folha: ARQ 026 027																			
Responsável técnico: MARIANA FURLANI CAU: A15589-3		Coord. elab. de projetos: MARIA TEREZA DE CARVALHO BRAGA CAU: A15589-3		Desenho: -																			
Arquivo: 029_PE_ARQ_026_CAPS III_LIMA_R00.dwg		Topógrafo: -		Desenho: -																			