

R. Conuto de Aguiar, n.1401
Fortaleza/CE - Tel:(85)3456-5000
architectustr@gmail.com



MHA Engenharia Ltda
Alameda Araguaia, 2.104, 2º andar
Barueri/SP - Tel:(011)2078-9000
http://www.mha.com.br

LISTA DE MATERIAIS

ITEM	QTDE	DISCRIMINAÇÃO	DIMENSÃO	MODELO
GE-1	19	GRELHA DE INSULAMENTO C/ REGISTRO	22,5x16,5	AT/VAT+AG
GE-1	06	GRELHA DE EXAUSTÃO C/ REGISTRO	22,5x12,5	AH/AR+AG
GE-2	02	GRELHA DE EXAUSTÃO C/ REGISTRO	22,5x16,5	AH/AR+AG
GE-3	10	GRELHA DE EXAUSTÃO C/ REGISTRO	32,5x16,5	AH/AR+AG
VZ-1	02	VENEZIANA PARA TOMADA/DESCARGA DE AR	38,5x49,5	AWG

OS DIMENSIONAMENTOS DOS ELEMENTOS DE DISTRIBUIÇÃO DE AR FORAM BASEADOS NOS MODELOS DA TROX

NOTAS:
01-NÚMEROS ENTRE PARÊNTESES INDICAM VAZÃO DE AR EM m³/h.
02-DIMENSÕES EM CENTÍMETROS EXCETO OUTRAS ESPECIFICADAS.
03-OS DUTOS EXTERNOS DEVERÃO SER PINTADOS COM TINTA EPOXI.
04-OS DRENOS DEVEM SER PREVISTOS PELO PROJETO DE HIDRÁULICA.
05-VER DETALHES TÍPICOS NA FOLHA Nº CL-003/003
06-VER TABELA COM ESPECIFICAÇÕES TÉCNICAS DOS EQUIPAMENTOS NA FOLHA Nº CL-002/003


LEGENDA GERAL

	E - DUTO DE EXAUSTÃO
	AE - DUTO DE AR EXTERNO
	L/L, L/G - LINHA DE LÍQUIDO / LINHA DE GÁS
	UC - UNIDADE CONDENSADORA
	UE - UNIDADE EVAPARADORA
	VI - VENTILADOR DE AR EXTERNO
	VE - VENTILADOR DE EXAUSTÃO

XX-YY	PAVIMENTO
XX-YY	EQUIPAMENTO

0	EMIÇÃO INICIAL	20/12/2018	SERGIO	SALIM
Revisão n°	Descrição	Data	Projetista	Aprovação

BAHIA GOVERNO DO ESTADO REPUBLICA DE SÃO PAULO	PROSUS SECRETARIA DE SAÚDE DO ESTADO DA BAHIA-SESAB	PROSUS Programa de Incentivo ao Setor Privado em Saúde
Unidade/Orgão: CENTRO DE ATENÇÃO PSICOSSOCIAL / SESAB	Município: SALVADOR	Bairro: PAU DA LIMA
Nome do projeto: PROJETO EXECUTIVO DE INSTALAÇÕES DE CLIMATIZAÇÃO	Data: 20/12/2018	Escala: 1:75
Título: PLANTA DO TÉRREO	Responsável técnico: SALIM LAMHA NETO CREA: 60052581	Folha: CLI 001
Coord. elab. de projetos: MARIA TEREZA DE CARVALHO BRAGA CAU: A15353-2	Topógrafo: RAFAEL	Desenho: RAFAEL
Arquivos: 029_PE_CLI_001_CAPS III_PAU DA LIMA_TER_R01.dwg		

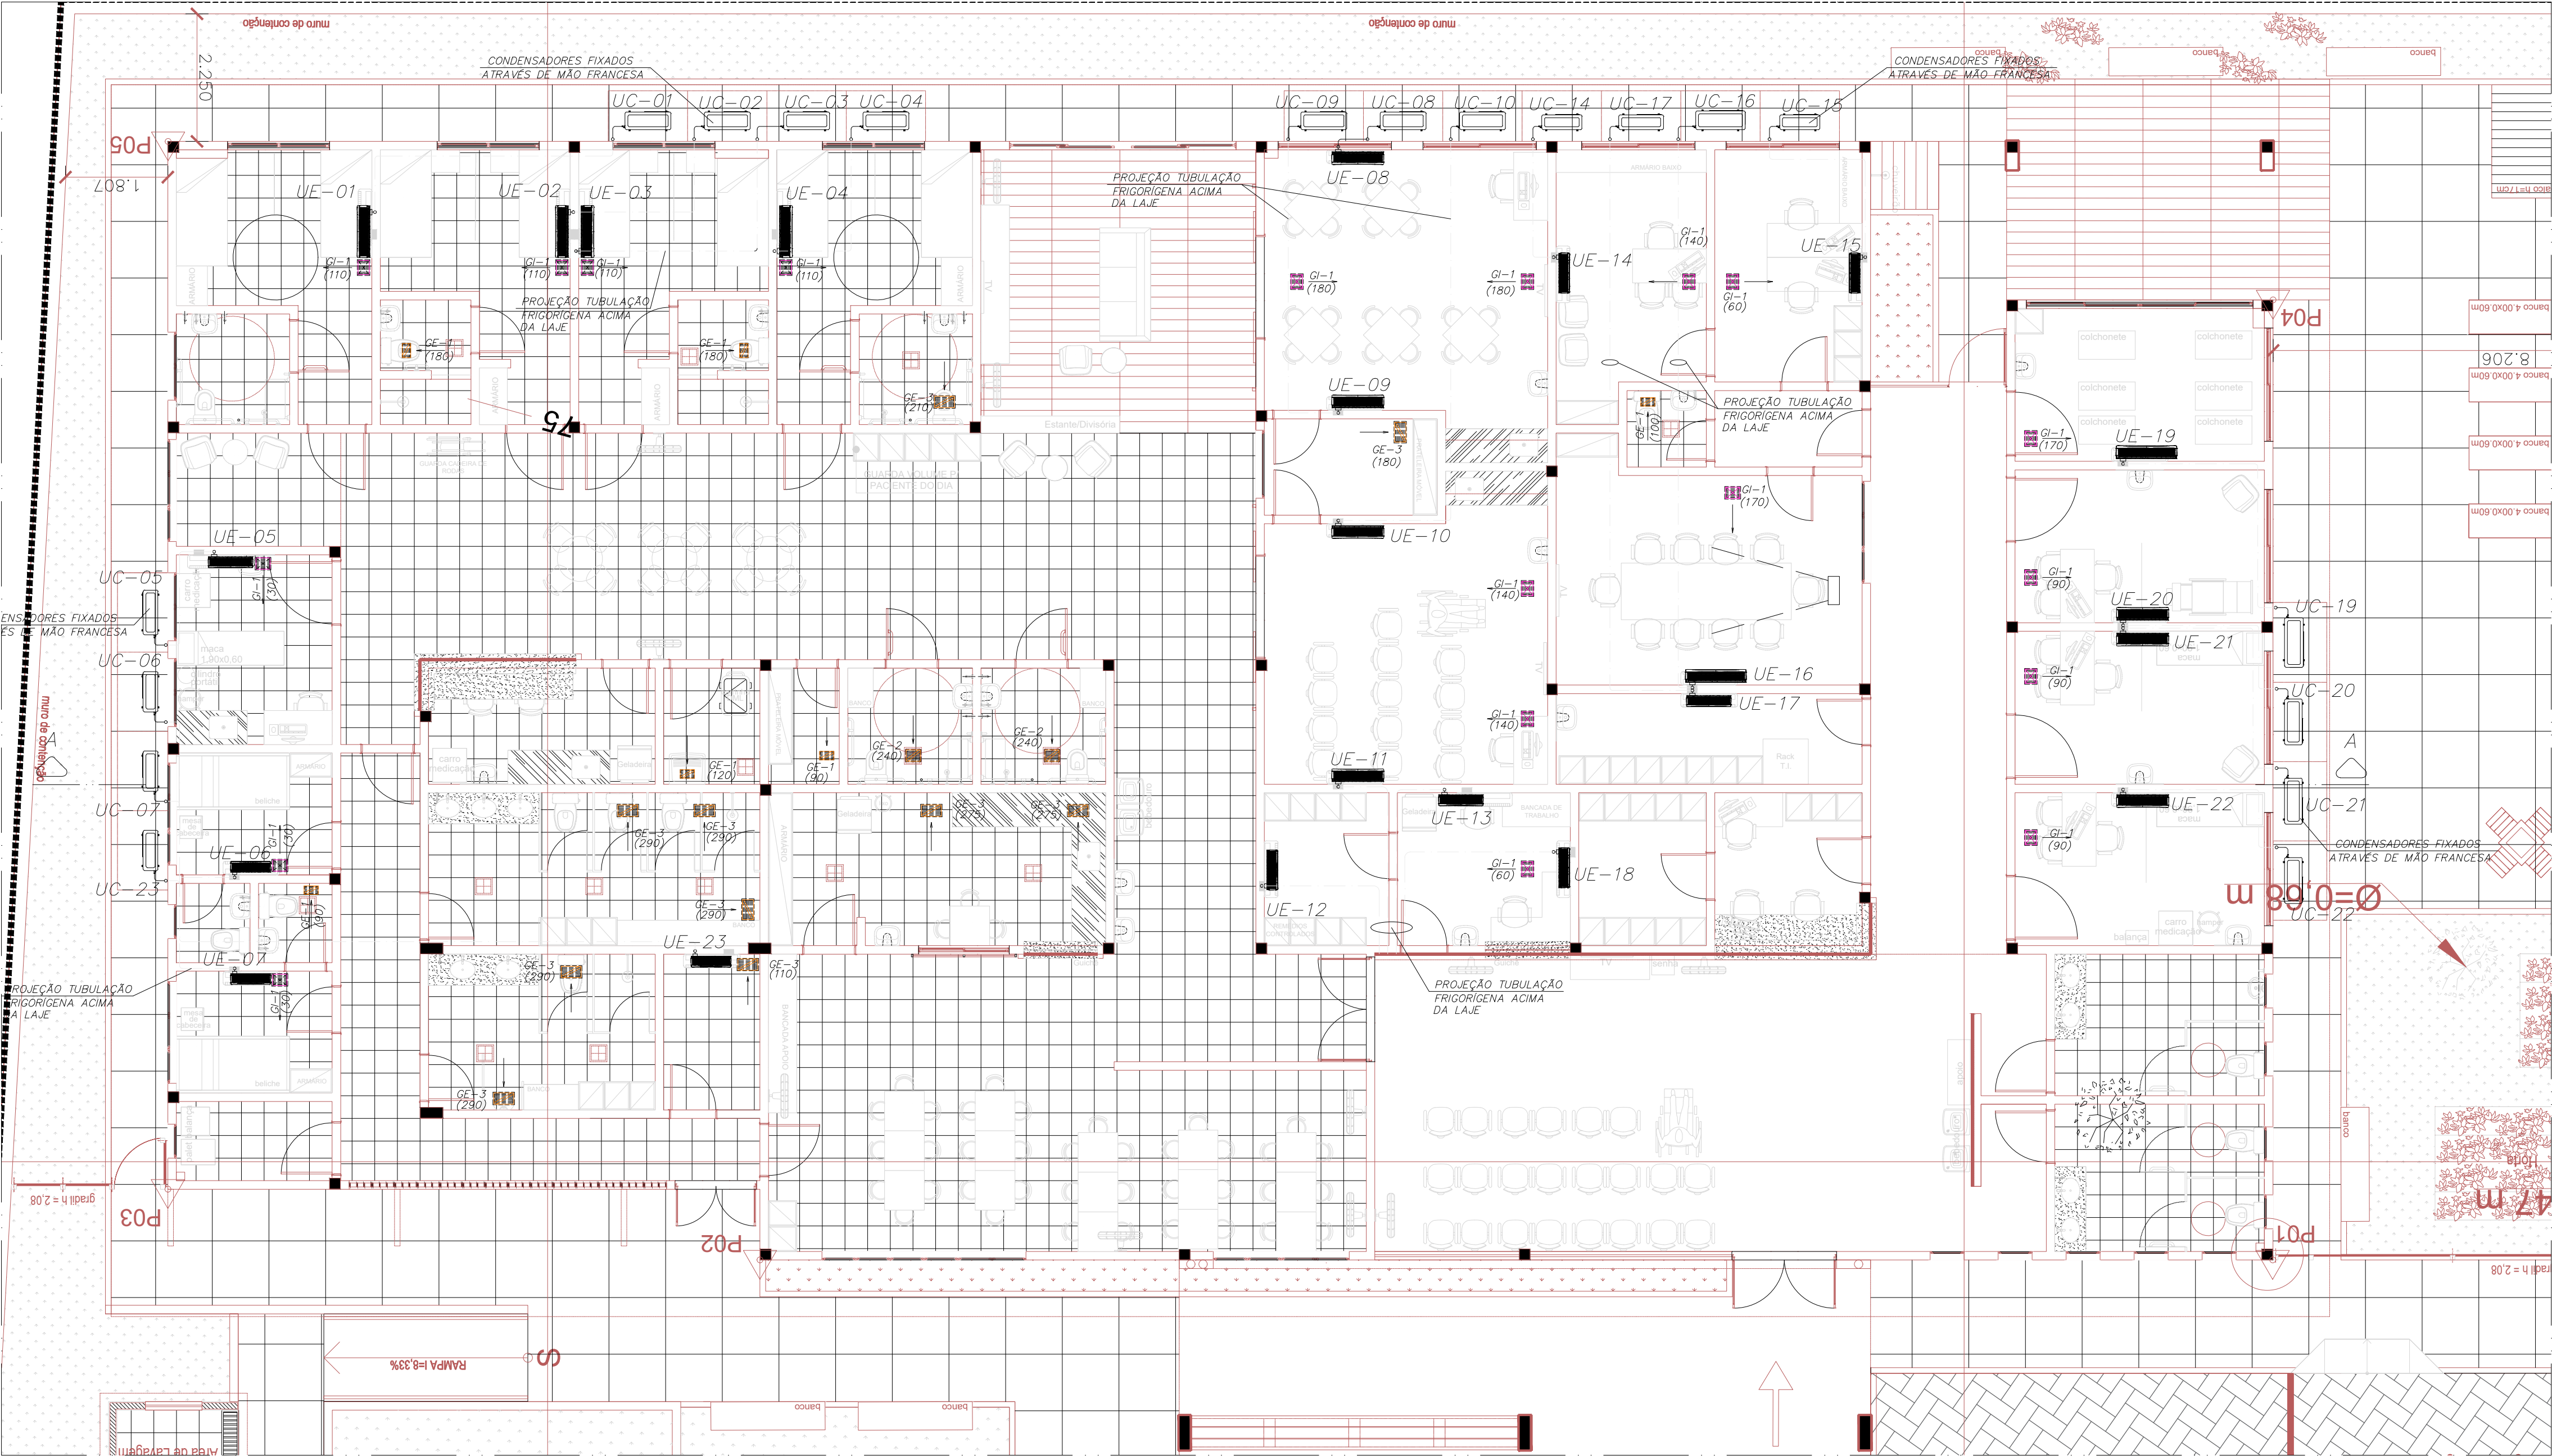

Usar as espessuras indicadas e a cor preta.	
Cor des.	Espessura (mm)
1	0,2
2	0,6
3	0,4
4	0,3
5	0,1
6	0,1
7	0,6
8	0,8
9	0,2
10	1,0
11	0,2
12	0,2
13	0,2
14	0,1
15	0,09
20	Use Objeto
249	Color
250	Plot. Color.
251	0,1 67%
252	0,1 54%
253	0,1 40%
254	0,1 28%
254	0,1 13%