



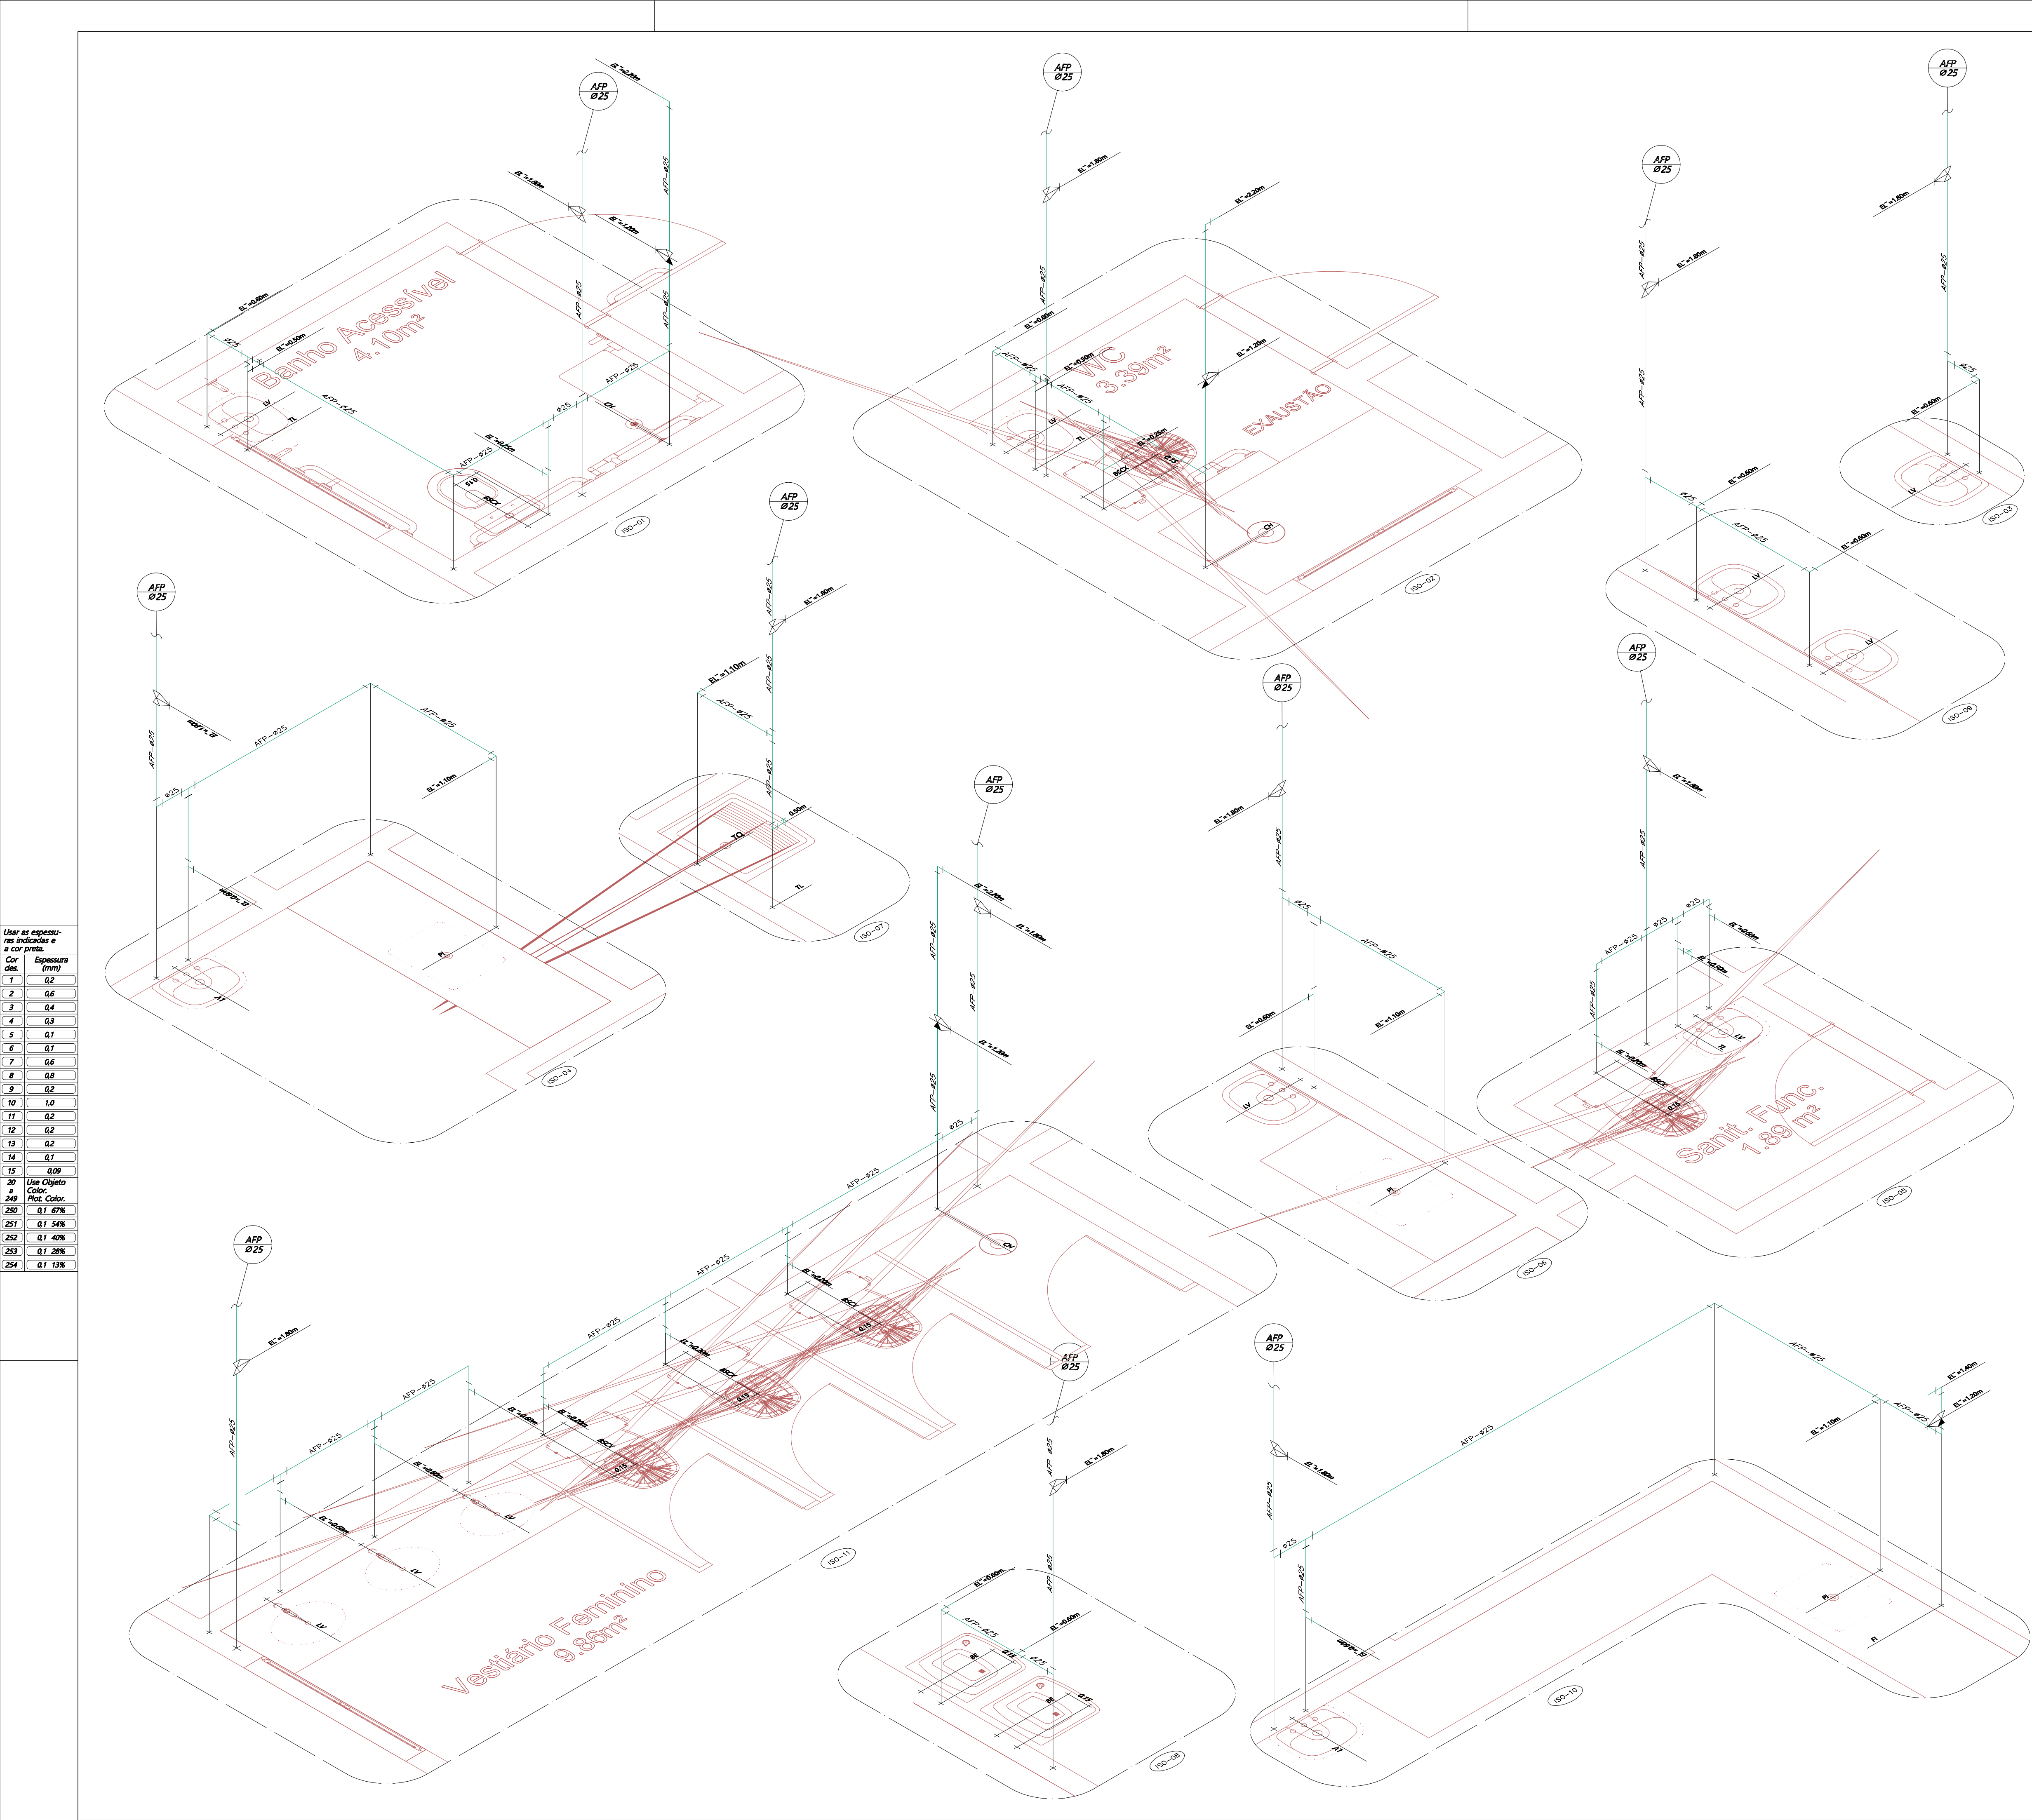

Usar as espessuras indicadas e a cor preta.

| Cor | Espessura (mm) |
|-----|----------------|
| 1   | 0.2            |
| 2   | 0.6            |
| 3   | 0.4            |
| 4   | 0.3            |
| 5   | 0.1            |
| 6   | 0.1            |
| 7   | 0.6            |
| 8   | 0.8            |
| 9   | 0.2            |
| 10  | 1.0            |
| 11  | 0.2            |
| 12  | 0.2            |
| 13  | 0.2            |
| 14  | 0.1            |
| 15  | 0.09           |
| 20  | Use Objeto     |
| 249 | Color          |
| 250 | Plot. Color.   |
| 251 | 0.1 67%        |
| 252 | 0.1 40%        |
| 253 | 0.1 28%        |
| 254 | 0.1 13%        |

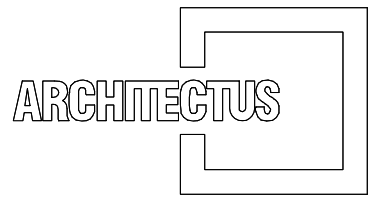

R. Conuto de Aguiar, n.1401  
Fortaleza/CE - Tel:(85)3456-5000  
architectusbr@gmail.com




MHA Engenharia Ltda  
Alameda Araguaia, 2.104, 2º andar  
Barueri/SP - Tel:(011)2078 9000  
http://www.mha.com.br

NOTAS:

- DIÂMETROS ESTÃO EM MILÍMETROS E AS DIMENSÕES ESTÃO EM METROS
- OS DETALHES GERAIS ESTÃO NAS PLANTAS BAIXAS.
- VER IMPLANTAÇÃO GERAL DE ÁGUA NO DESENHO HID-001
- AS TUBULAÇÕES DE ÁGUA FRIA DEVERÃO SER EM PVC RÍGIDO
- AS TUBULAÇÕES PARA BACIAS COM VÁLVULA ESTÃO DIFERENCIADAS EM PLANTA
- VER DETALHE DOS RESERVATÓRIOS NO DESENHO HID-005
- VER ISOMÉTRICOS NA FOLHA HID-004

LEGENDA SISTEMAS DE ÁGUA

| NOMENCLATURA | DESCRIÇÃO                                     |
|--------------|-----------------------------------------------|
| AFP          | TUBULAÇÃO DE ÁGUA FRIA POTÁVEL                |
| AFV          | TUBULAÇÃO DE ÁGUA FRIA PARA BACIA COM VÁLVULA |
| EAF          | TUBULAÇÃO DE ENTRADA D'ÁGUA FRIA              |
| REC-AFP      | TUBULAÇÃO DE RECALQUE DE ÁGUA FRIA POTÁVEL    |
| O            | TUBULAÇÃO QUE SOBE                            |
| C+           | TUBULAÇÃO QUE DESCE                           |

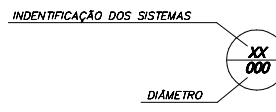

TIPO DE DETALHE: TS-305  
Nº SEQUENCIAL: 155  
NÍVEL

IDENTIFICAÇÃO DAS PRUMADAS IDENTIFICAÇÃO DE DETALHES

|      |                                     |
|------|-------------------------------------|
| BS   | BACIA SANITÁRIA                     |
| CH   | CHUVEIRO                            |
| EX   | EXPURGO                             |
| LV   | LAVATÓRIO                           |
| MI   | MICTÓRIO                            |
| DH   | DUCHA HIGIÊNICA                     |
| PI   | PIA                                 |
| TO   | TANQUE                              |
| T.L. | TORNEIRA DE LAVAGEM                 |
|      | VÁLVULA HIDROMECÂNICA PARA MICTÓRIO |
|      | REGISTRO DE GAVETA                  |
|      | REGISTRO DE PRESSÃO                 |

|            |                    |            |            |           |
|------------|--------------------|------------|------------|-----------|
| 0          | EMISSIONAL INICIAL | 20/12/2018 | VALTER     | SORAYA    |
| Revisão n° | Descrição          | Data       | Projetista | Aprovação |

PROSUS SECRETARIA DE SAÚDE DO ESTADO DA BAHIA-SESAB

|                                                |                                |             |
|------------------------------------------------|--------------------------------|-------------|
| Unidade/Orgão:                                 | Município:                     | Boiro:      |
| CENTRO DE ATENÇÃO PSICOSSOCIAL / SESAB         | SALVADOR                       | PAU DA LIMA |
| Nome do projeto:                               |                                | Escala:     |
| PROJETO EXECUTIVO DE INSTALAÇÕES HIDRÁULICAS   |                                | 1:20        |
| Título:                                        | Data:                          | Folha:      |
| PLANTA DE ISOMÉTRICOS                          | 20/12/2018                     | HID 004     |
| Responsável técnico:                           | Coord. elab. de projetos:      |             |
| SORAYA TRINDADE MARCHIOLI                      | MARIA TEREZA DE CARVALHO BRAGA |             |
| Arquivo:                                       | Topógrafo:                     | Desenho:    |
| 028_PE_HID_004_CAPS II_PAU DA LIMA_ISO_R00.dwg |                                | VALTER      |