


Usar as espessuras indicadas e a cor preta.	
Cor	Espessura (mm)
1	0,2
2	0,6
3	0,4
4	0,3
5	0,1
6	0,1
7	0,6
8	0,8
9	0,2
10	1,0
11	0,2
12	0,2
13	0,2
14	0,1
15	0,09
20	Use Objeto
249	Color Plot Color
250	0,1 67%
251	0,1 54%
252	0,1 40%
253	0,1 28%
254	0,1 13%

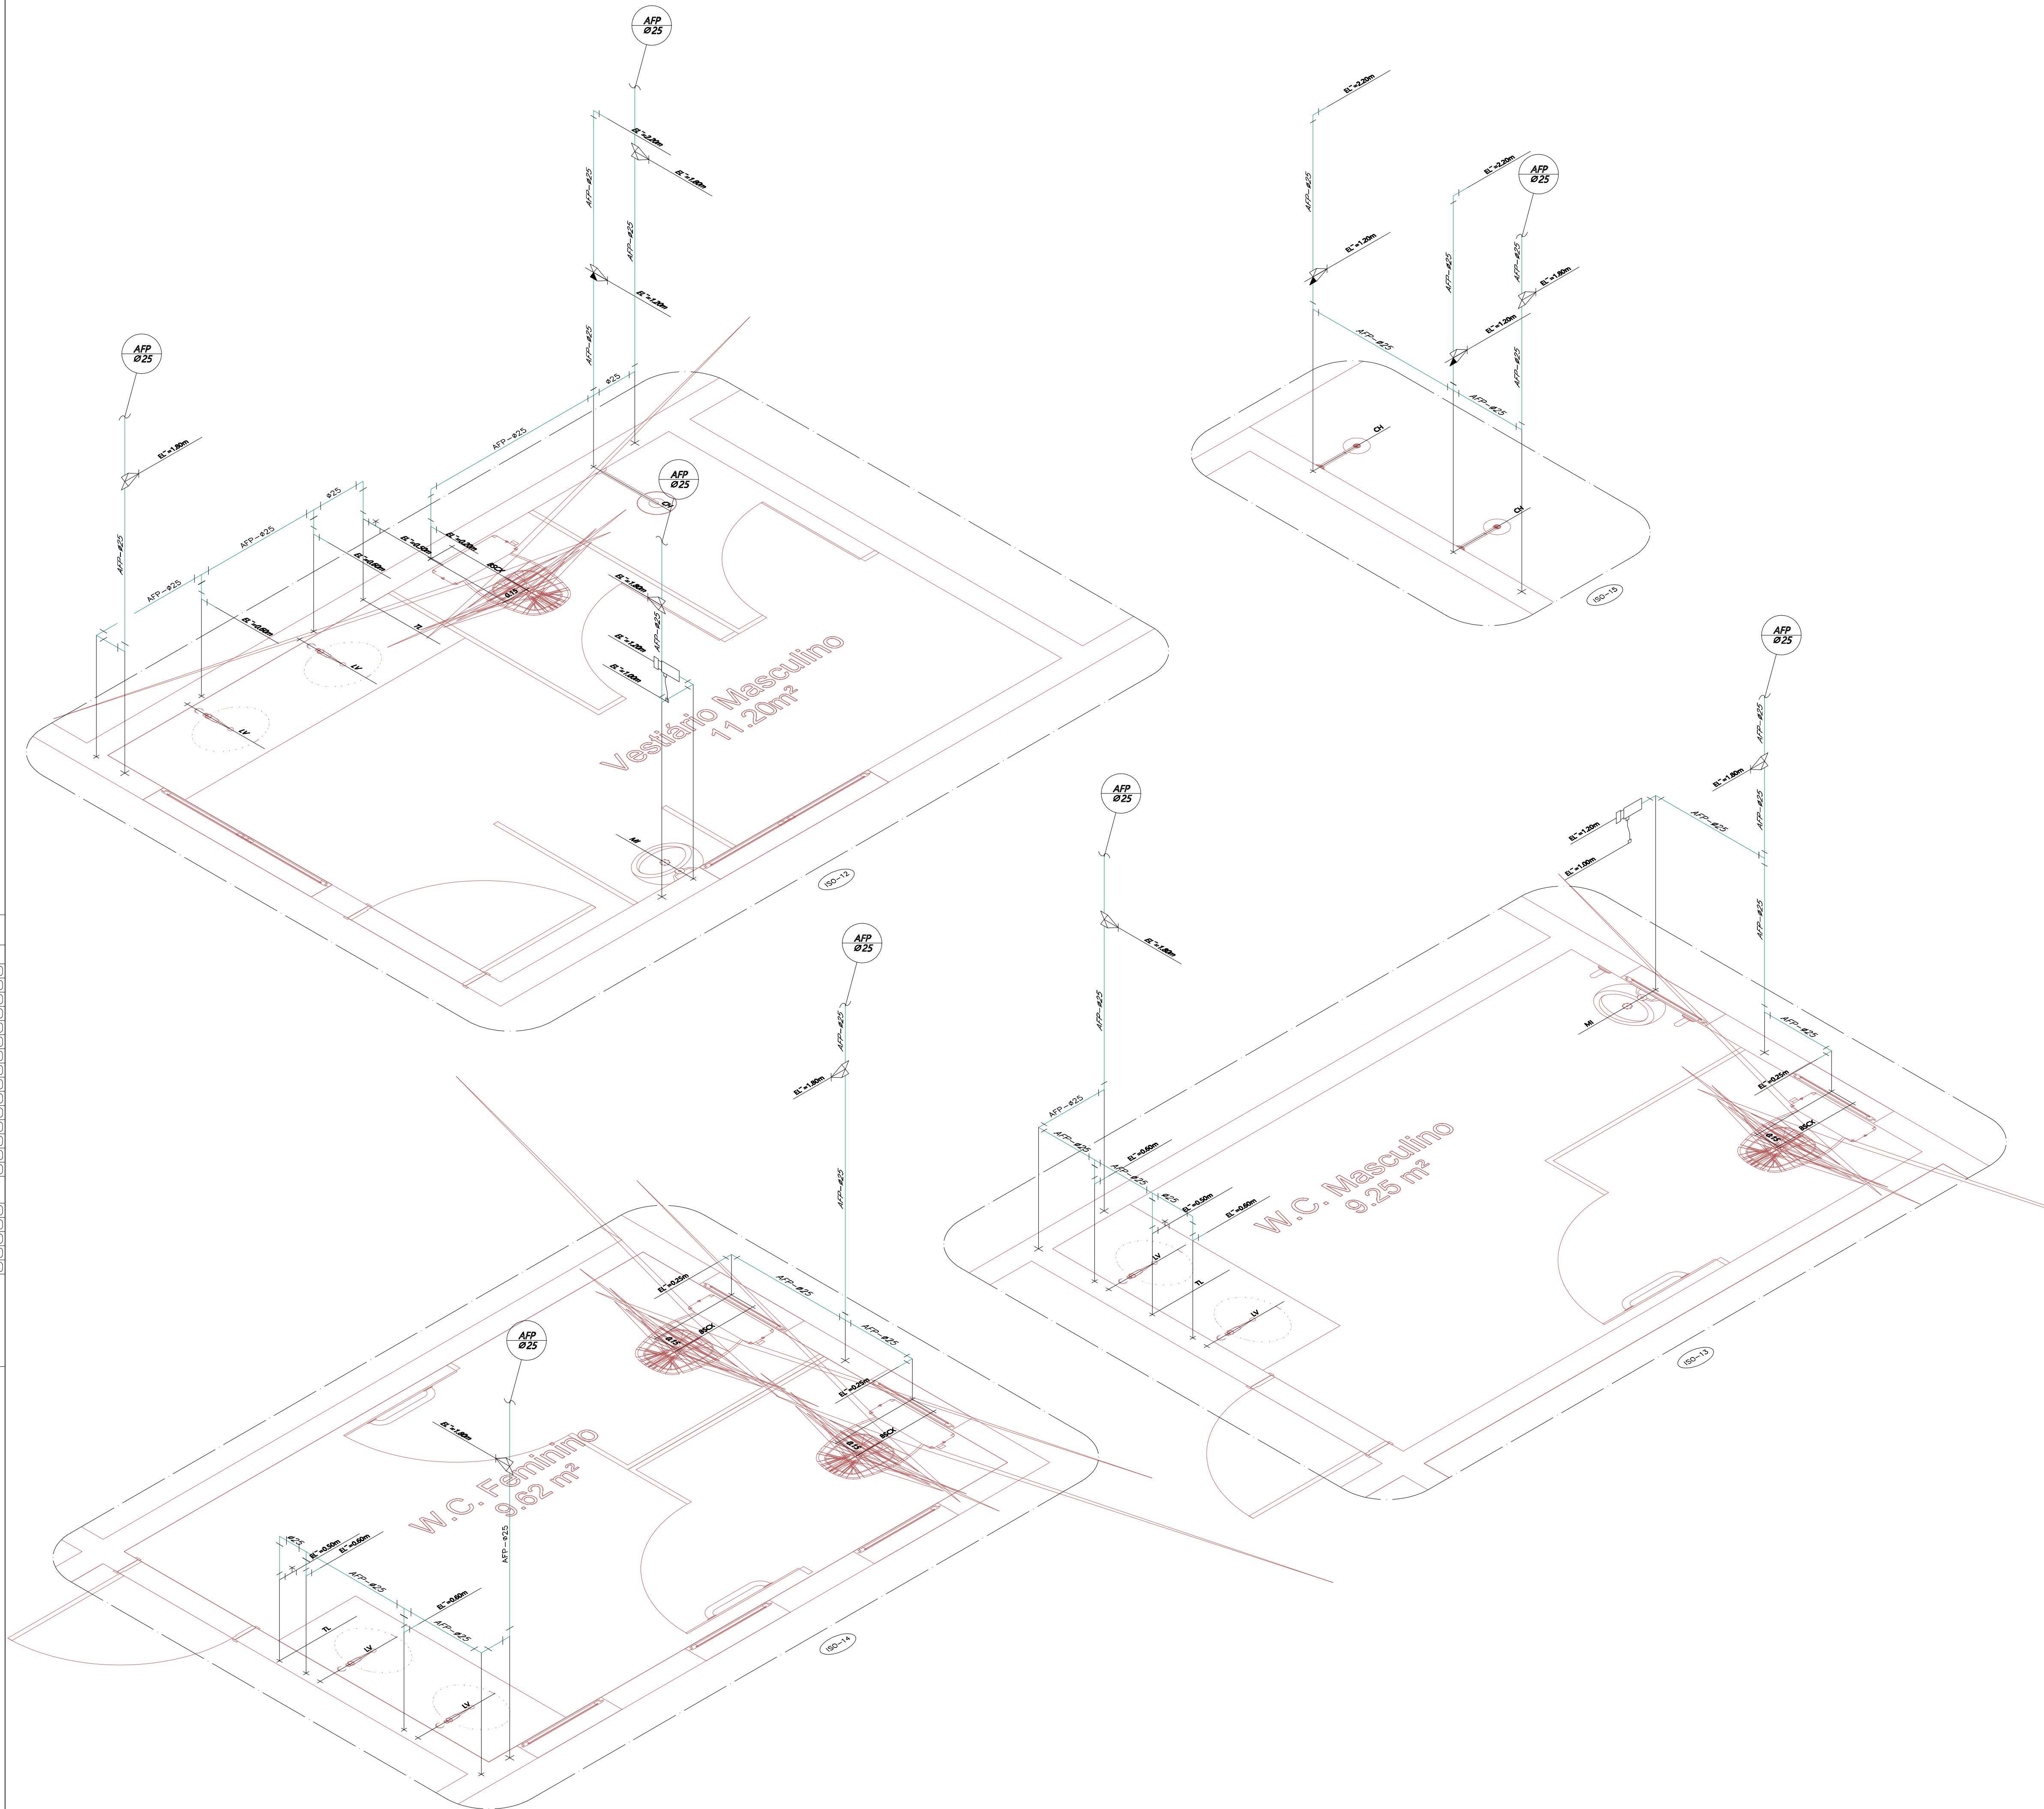

R. Conuto de Aguiar, n.1401
Fortaleza/CE - Tel:(85)3456-5000
architectusbr@gmail.com

MHA Engenharia Ltda
Alameda Araguaia, 2.104, 2º andar
Barueri/SP - Tel:(011)2078 9000
http://www.mha.com.br

NOTAS:

- DIÂMETROS ESTÃO EM MILÍMETROS E AS DIMENSÕES ESTÃO EM METROS
- OS DETALHES GERAIS ESTÃO NAS PLANTAS BAIXAS.
- VER IMPLANTAÇÃO GERAL DE ÁGUA NO DESENHO HID-001
- AS TUBULAÇÕES DE ÁGUA FRIA DEVERÃO SER EM PVC RÍGIDO
- AS TUBULAÇÕES PARA BACIAS COM VÁLVULA ESTÃO DIFERENCIADAS EM PLANTA
- VER DETALHE DOS RESERVATÓRIOS NO DESENHO HID-005
- VER ISOMÉTRICOS NA FOLHA HID-004

LEGENDA SISTEMAS DE ÁGUA	
NOMENCLATURA	DESCRIÇÃO
AFP	TUBULAÇÃO DE ÁGUA FRIA POTÁVEL
AFV	TUBULAÇÃO DE ÁGUA FRIA PARA BACIA COM VÁLVULA
EAF	TUBULAÇÃO DE ENTRADA D'ÁGUA FRIA
REC-AFP	TUBULAÇÃO DE RECALQUE DE ÁGUA FRIA POTÁVEL
○	TUBULAÇÃO QUE SOBE
⊥	TUBULAÇÃO QUE DESCE

IDENTIFICAÇÃO DOS SÍMBOLOS

IDENTIFICAÇÃO DAS PRUMADAS

IDENTIFICAÇÃO DE DETALHES

BS	BACIA SANITÁRIA
CH	CHUVEIRO
EX	EXPURGO
LV	LAVATÓRIO
MI	MICTÓRIO
DH	DUCHA HIGIÊNICA
PI	PIA
TO	TANQUE
T.L.	TORNEIRA DE LAVAGEM
	VÁLVULA HIDROMECÂNICA PARA MICTÓRIO
	REGISTRO DE GAVETA
	REGISTRO DE PRESSÃO

Revisão	nº	Descrição	Data	Projetista	Aprovação
0	EMISSÃO INICIAL		20/12/2018	VALTER	SORAYA

PROJUS
SECRETARIA DE SAÚDE DO ESTADO DA BAHIA-SESAB

Unidade/Orgão: **CENTRO DE ATENÇÃO PSICOSSOCIAL / SESAB**

Nome do projeto: **PROJETO EXECUTIVO DE INSTALAÇÕES HIDRÁULICAS**

Título: **PLANTA DE ISOMÉTRICOS**

Município: **SALVADOR**

Boairro: **PAU DA LIMA**

Escala: **1:20**

Data: **20/12/2018**

Folha: **HID 005**

Responsável técnico: **SORAYA TRINDADE MARCHIOLI**
CREA: 5000283172

Coord. elab. de projetos: **MARIA TEREZA DE CARVALHO BRAGA**
CAU: A15388-2

Arquivo: **028_PE_HID_005_CAPS III_PAU DA LIMA_ISO_R00.dwg**

Topógrafo: **-**

Desenho: **VALTER**