



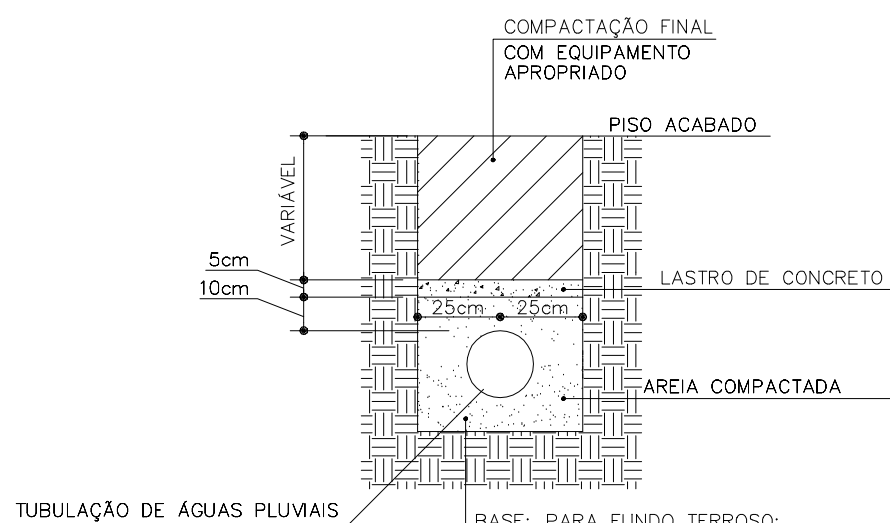


PROTEÇÃO MECÂNICA DAS TUBULAÇÕES
SEM ESCALA

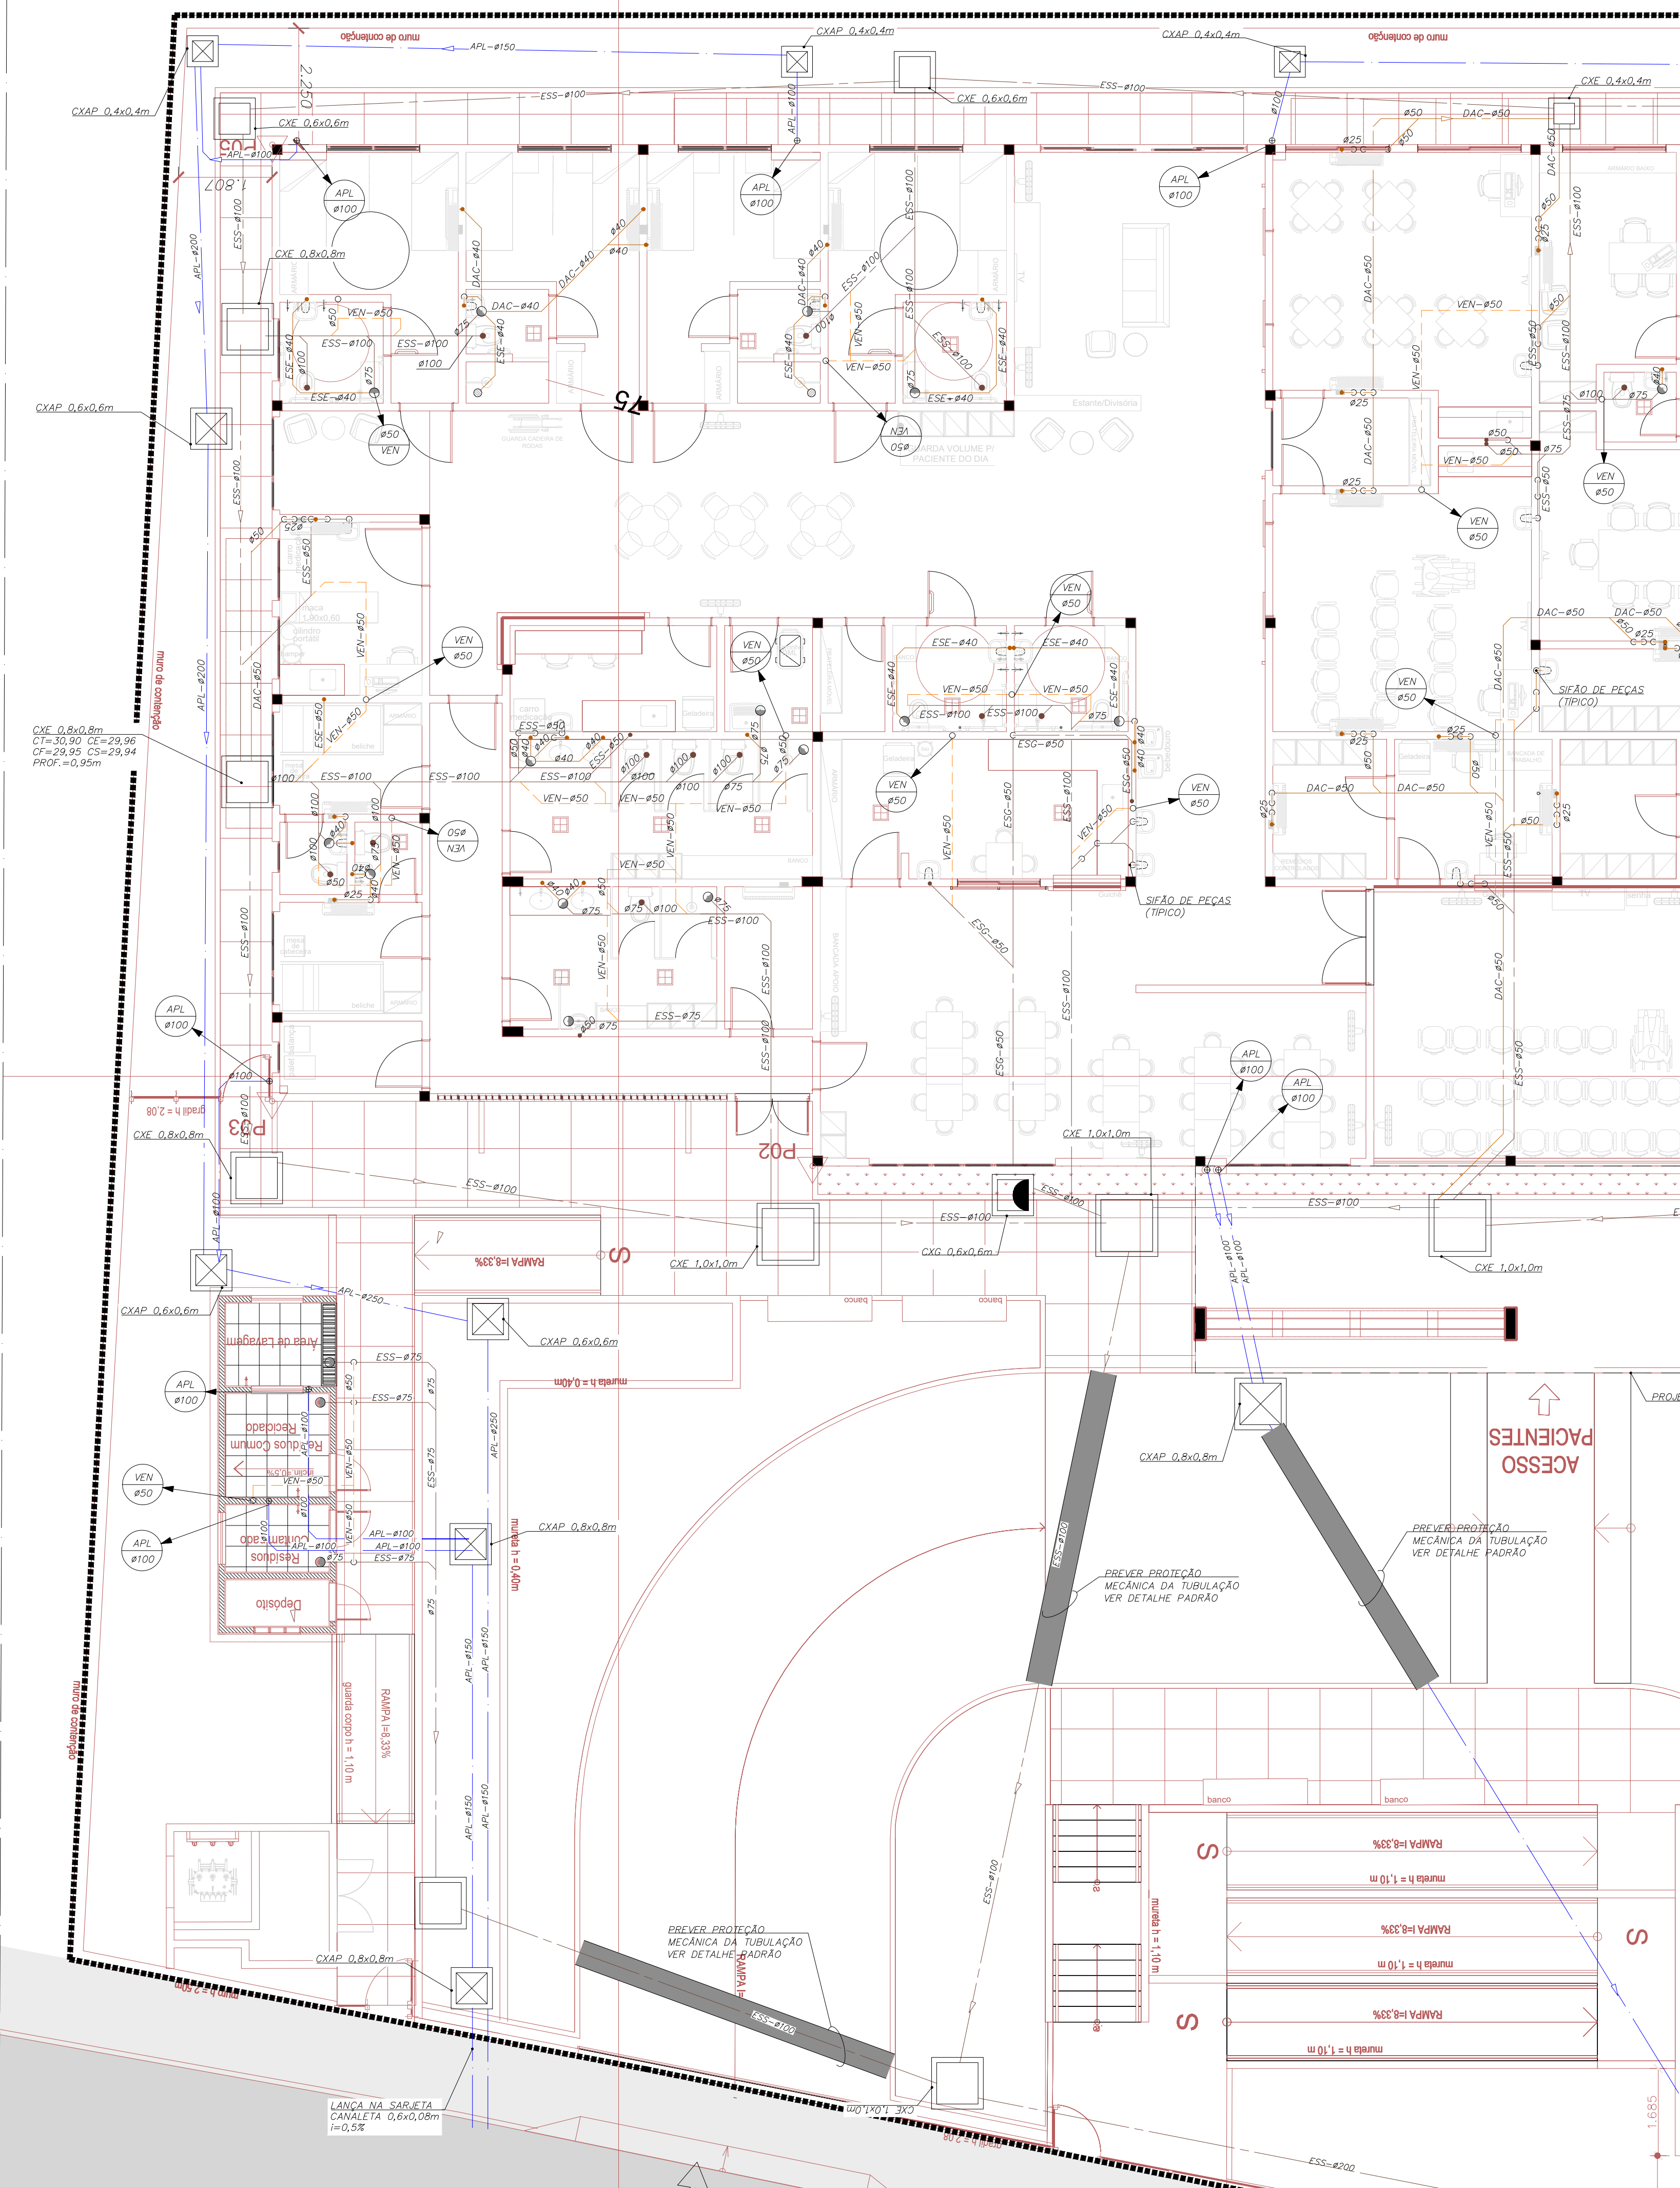

VER CONTINUAÇÃO NA PLANTA DO TERREO PARTE 02

Cor	Espessura (mm)
1	0,2
2	0,6
3	0,4
4	0,3
5	0,1
6	0,1
7	0,6
8	0,8
9	0,2
10	1,0
11	0,2
12	0,2
13	0,2
14	0,1
15	0,09
20	Use Objeto
249	Color
250	Plot Color
251	0,1 67%
252	0,1 40%
253	0,1 28%
254	0,1 13%

PLANTA DO PAV. TERREO - PARTE 01
ESC.: 1:75

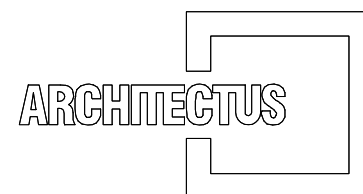

R. Conuto de Aguiar, n.1401
Fortaleza/CE - Tel:(85)3456-5000
architectustr@gmail.com



MHA Engenharia Ltda
Alameda Araguaia, 2.104, 2º andar
Barueri/SP - Tel:(011)2078-9000
http://www.mha.com.br

NOTAS:

- DIÂMETROS ESTÃO EM MILÍMETROS E AS DIMENSÕES ESTÃO EM METROS
- A DECLIVIDADE MÍNIMA PARA O SISTEMA ESGOTO SER 1%
- VER IMPLANTAÇÃO GERAL DE ESGOTO E ÁGUAS PLUVIAIS NA FOLHA ESG-001
- AS TUBULAÇÕES DE ESGOTO DEVERÃO SER EM PVC REFORÇADO
- AS TUBULAÇÕES DE ÁGUAS PLUVIAIS DEVERÃO SER EM PVC REFORÇADO E CONCRETO
- A DECLIVIDADE MÍNIMA PARA O SISTEMA DE ÁGUAS PLUVIAIS DEVERÁ SER 0,5 %
- DEVERÁ SER PREVISTO REFORÇO NOS PÉS DAS COLUNAS DE ÁGUAS PLUVIAIS

LEGENDA SISTEMAS DE ESGOTO E ÁGUAS PLUVIAIS

NOMENCLATURA	DESCRIÇÃO
APL	TUBULAÇÃO DE ÁGUAS PLUVIAIS.
ESS	TUBULAÇÃO DE ESGOTO SANITÁRIO.
VEN	TUBULAÇÃO DE VENTILAÇÃO SOBRE O FORRO
DAC	TUBULAÇÃO DE DRENO DE AR CONDICIONADO
SEN	SENTIDO DE FLUXO.
VEN	COLUNA DE VENTILAÇÃO.
DAC	COLUNA DE DRENO DE AR CONDICIONADO
APL	COLUNA DE ÁGUAS PLUVIAIS.

IDENTIFICAÇÃO DOS SISTEMAS

DIÂMETRO

IDENTIFICAÇÃO DAS PRUMADAS

●	RAIO SIFONADO COM TAMPA ESCAMOTEÁVEL.
⊕	GRELHA HEMISFÉRICA.
■	CAIXA SIFONADA SIMPLES.
□	CAIXA DE INSPEÇÃO DE ESGOTO.
⊗	CAIXA DE INSPEÇÃO DE ÁGUA PLUVIAL.

Revisão	nº	Descrição	Data	Projeto	Aprovação
1	REVISÃO GERAL		07/02/2019	VALTER	SORAYA
0	EMIÇÃO INICIAL		20/12/2018	VALTER	SORAYA

PROSUS SECRETARIA DE SAÚDE DO ESTADO DA BAHIA-SESAB

Unidade/Orgão: CENTRO DE ATENÇÃO PSICOSSOCIAL / SESAB	Município: SALVADOR	Bairro: PAU DA LIMA
Nome do projeto: PROJETO EXECUTIVO DE ESGOTO E ÁGUAS PLUVIAIS	Escala: 1:75	
Título: PLANTA DO PAVIMENTO TERREO - PARTE 01	Data: 20/12/2018	Folha: ESG 001
Responsável técnico: SORAYA TRINDADE MARCHIOLI CREA: 500253172	Coord. elab. de projetos: MARIA TEREZA DE CARVALHO BRAGA CAU: 215383-2	Topógrafo: VALTER
Arquivo: 028_PE_ESG_001_CAPS III PAU DA LIMA_TER_R01.dwg	Desenho: VALTER	