



Cor	Espessura (mm)
1	0,2
2	0,6
3	0,4
4	0,3
5	0,1
6	0,1
7	0,6
8	0,8
9	0,2
10	1,0
11	0,2
12	0,2
13	0,2
14	0,1
15	0,09
20	Use Objeto
249	Color Plot Color
250	0,1 67%
251	0,1 54%
252	0,1 40%
253	0,1 28%
254	0,1 13%

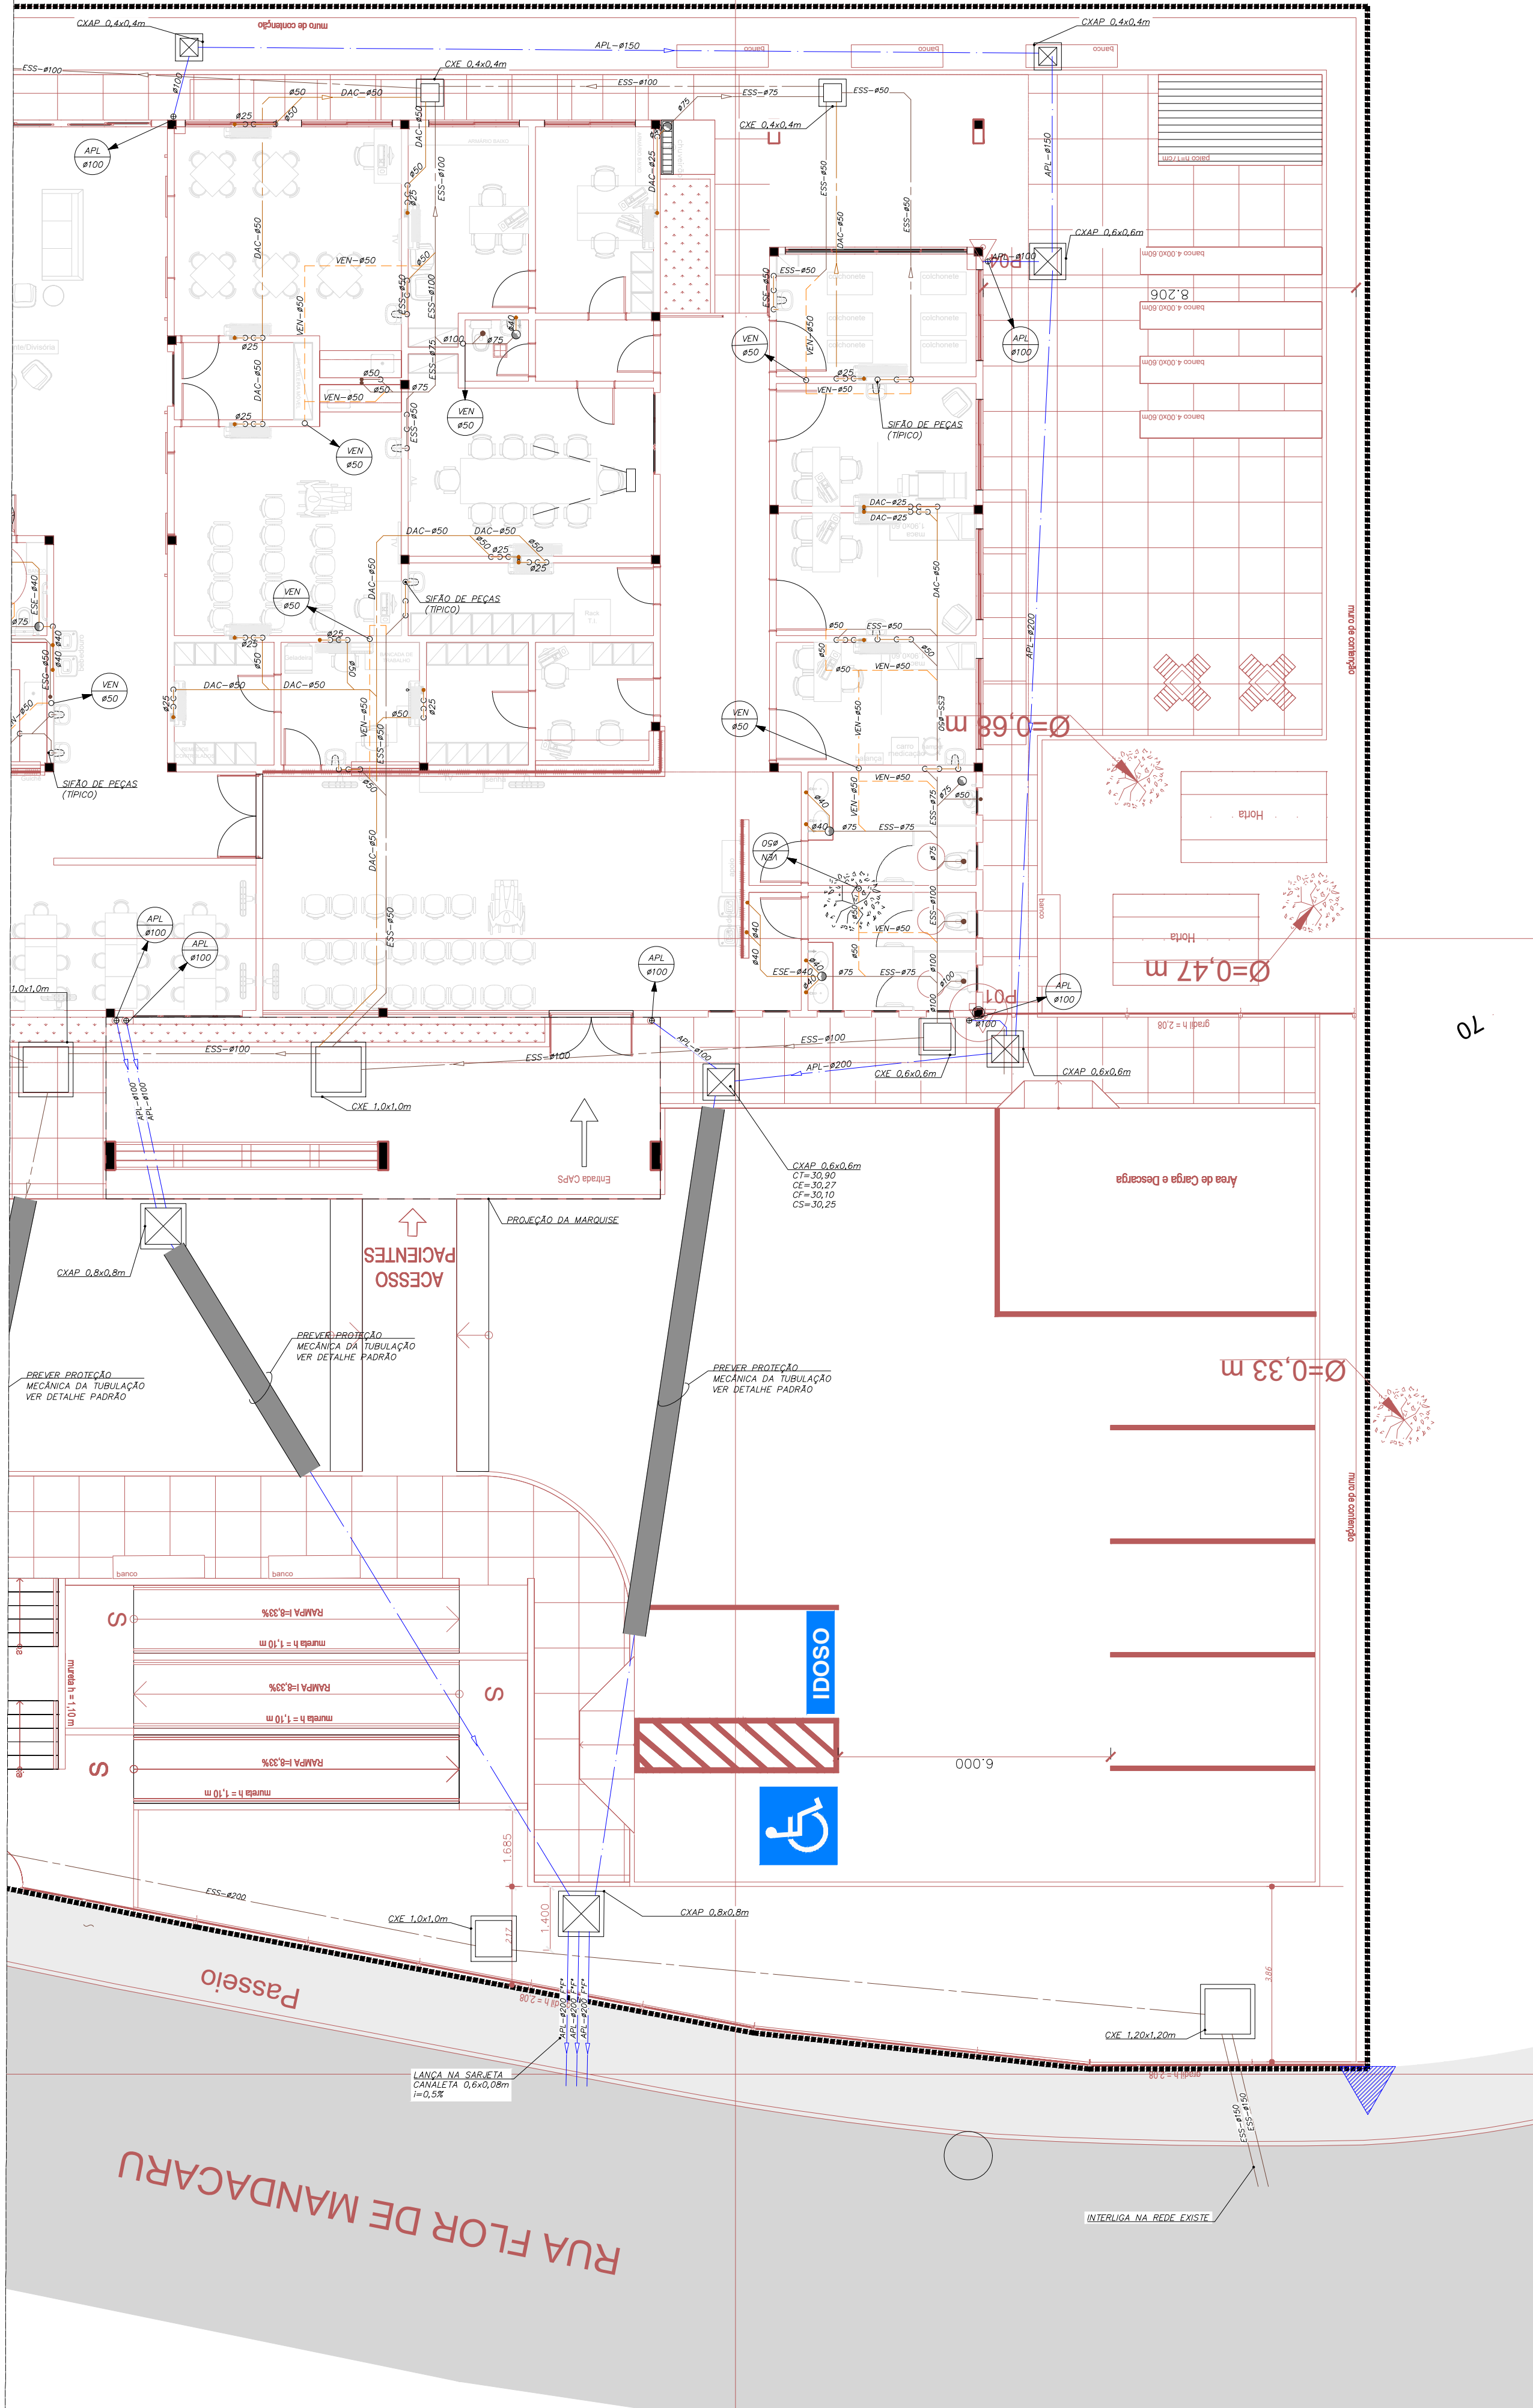


PLANTA DO PAV. TÉRREO - PARTE 01
ESC.: 1:75


10

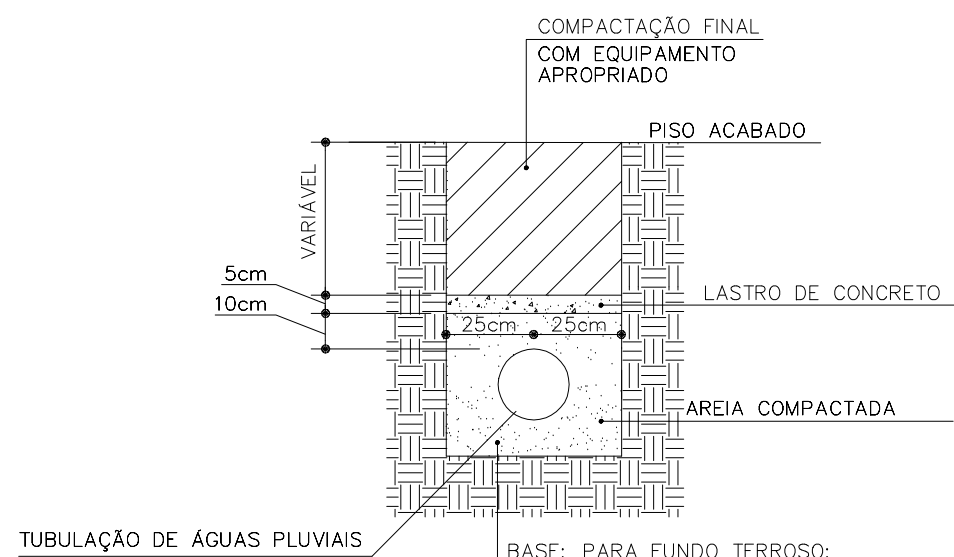

PROTEÇÃO MECÂNICA DAS TUBULAÇÕES
SEM ESCALA

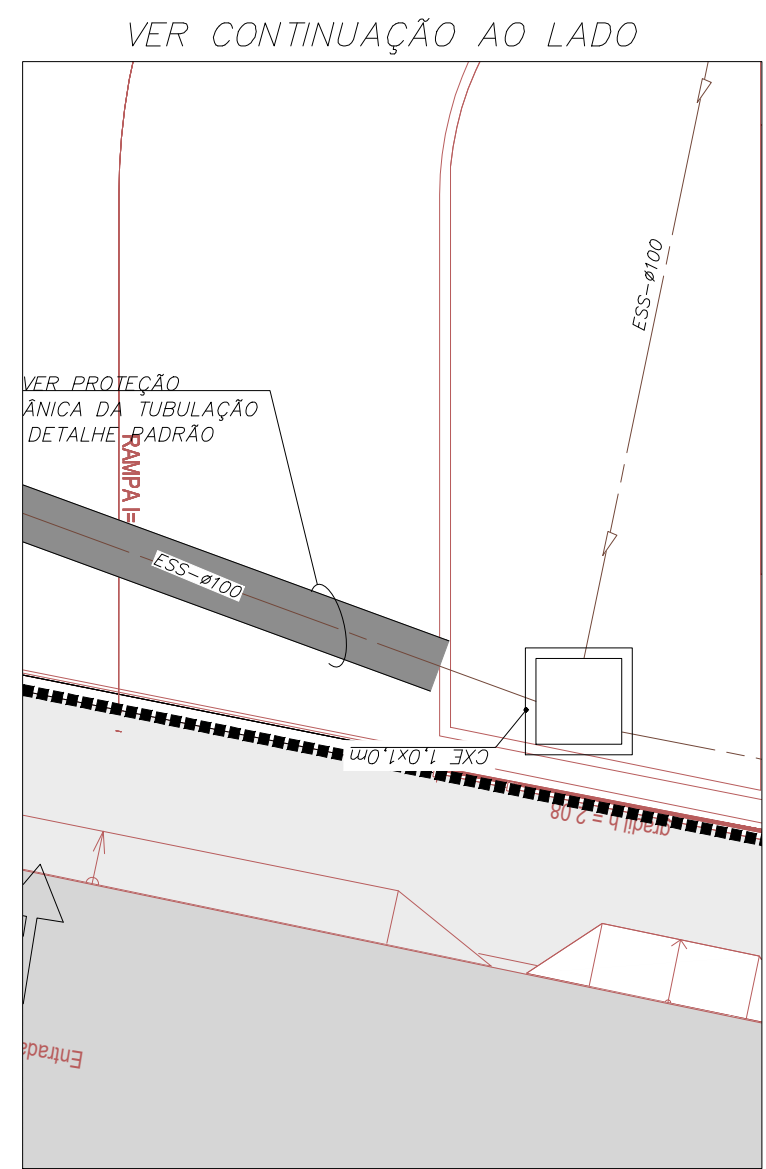


VER CONTINUAÇÃO NA PLANTA DO TÉRREO PARTE 02

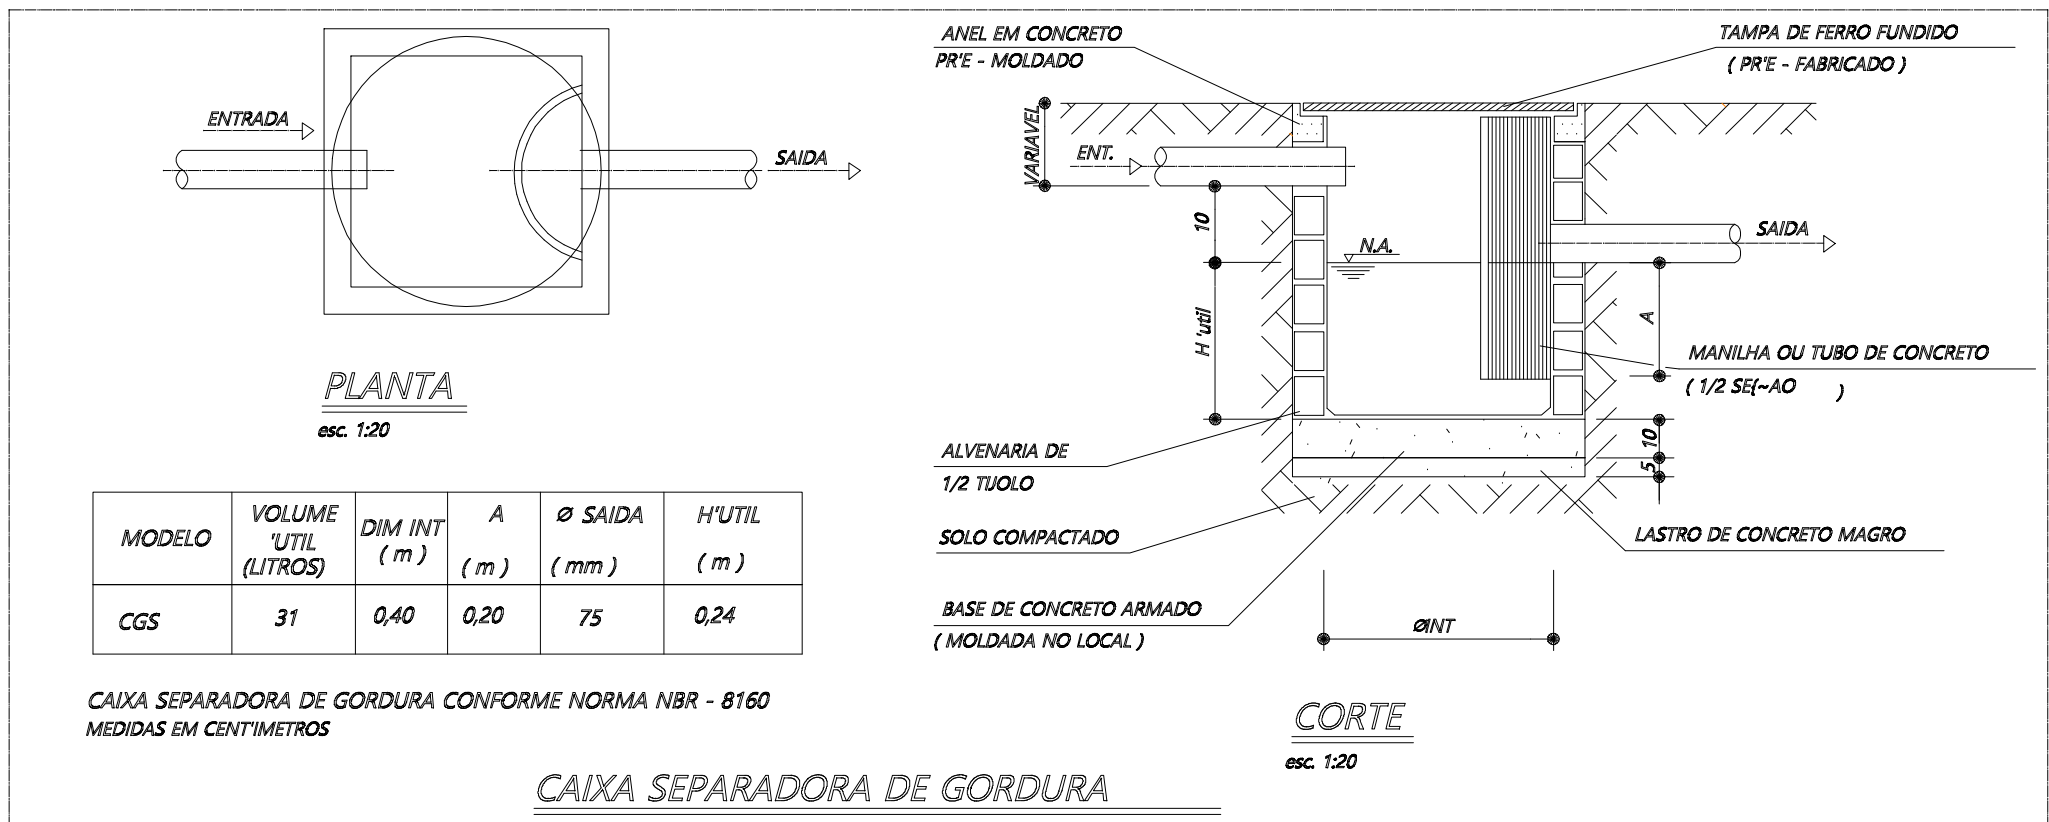

MODELO	VOLUME ÚTIL (LITROS)	DIM INT (m)	A (m)	Ø SAÍDA (mm)	H ÚTIL (m)
CGS	31	0,40	0,20	75	0,24

CAIXA SEPARADORA DE GORDURA CONFORME NORMA NBR - 8160
MEDIDAS EM CENTÍMETROS

CAIXA SEPARADORA DE GORDURA

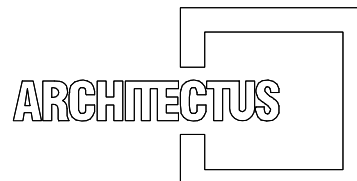

R. Canuto de Aguiar, n.1401
Fortaleza/CE - Tel:(85)3456-5000
architectustr@gmail.com



MHA Engenharia Ltda
Alameda Araguaia, 2.104, 2º andar
Barueri/SP - Tel:(011)2078 9000
http://www.mha.com.br

NOTAS

ESGOTO E ÁGUAS PLUVIAIS

- TODOS OS RALOS DEVERÃO SER PROVIDOS DE GRELHAS DE INOX ARTICULÁVEIS.
- AS CAIXAS DE INSPEÇÃO DEVERÃO SER PROVIDAS DE GUIAS.
- AS TUBULAÇÕES SUBTERRÂNEAS DEVERÃO TER RECOBRIMENTO MÍNIMO COM AREIA, OU PO DE PEDRA DE 30cm EM PASSARELOS E JARDINS (SEM TRÁFEGO DE VEÍCULO), 60cm NO CASO DE TRÁFEGO LEVE E 80cm NO CASO DE TRÁFEGO PESADO.
- NO CASO DE IMPOSSIBILIDADE DE RESPEITAR OS RECOBRIMENTOS INDICADOS, DEVERÃO SER ENVELOPADOS (CANALETA).
- NÃO DEVERÁ SER UTILIZADO CONCRETO COMO REVESTIMENTO DA TUBULAÇÃO.
- UTILIZAR TAMPOES LEVES OU PESADOS DE ACORDO COM O TRÁFEGO DE VEÍCULOS DO LOCAL.
- TODAS AS TUBULAÇÕES DE ESGOTO COM DIÂMETRO INFERIOR A 100mm, DEVERÃO TER DECLIVIDADE MÍNIMA DE 2%. AS TUBULAÇÕES COM DIÂMETRO IGUAL OU SUPERIOR A 100mm DEVERÃO TER DECLIVIDADE MÍNIMA DE 1%.
- TUBULAÇÕES DE DRENOS DE AR CONDICIONADO, QUANDO NÃO EMBUTIDAS EM ALVENARIA, DEVERÃO SER ISOLADAS COM ESPUMA ELASTOMÉRICA.

LEGENDA SISTEMAS DE ESGOTO E ÁGUAS PLUVIAIS

NOMENCLATURA	DESCRIÇÃO
APL	TUBULAÇÃO DE ÁGUAS PLUVIAIS.
ESS	TUBULAÇÃO DE ESGOTO SANITÁRIO.
VEN	TUBULAÇÃO DE VENTILAÇÃO SOBRE O FORRO
DAC	TUBULAÇÃO DE DRENO DE AR CONDICIONADO
SEN	SENTIDO DE FLUXO.
VEN	COLUNA DE VENTILAÇÃO.
DAC	COLUNA DE DRENO DE AR CONDICIONADO
APL	COLUNA DE ÁGUAS PLUVIAIS.

IDENTIFICAÇÃO DOS SISTEMAS

DIÂMETRO

IDENTIFICAÇÃO DAS PRUMADAS

●	RALO SIFONADO COM TAMPA ESCAMOTEÁVEL.
⊕	GRELHA HEMISFÉRICA.
■	CAIXA SIFONADA SIMPLES.
□	CAIXA DE INSPEÇÃO DE ESGOTO.
⊠	CAIXA DE INSPEÇÃO DE ÁGUA PLUVIAL.

0	EMIÇÃO INICIAL	20/12/2018	VALTER	SORAYA
Revisão n°	Descrição	Data	Projetista	Aprovação

PROSUS SECRETARIA DE SAÚDE DO ESTADO DA BAHIA-SESAB

Unidade/Orgão:	Município:	Bairro:
CENTRO DE ATENÇÃO PSICOSSOCIAL / SESAB	SALVADOR	PAU DA LIMA
Nome do projeto:	Projeto:	Escala:
PROJETO EXECUTIVO DE ESGOTO E ÁGUAS PLUVIAIS	PROJETO EXECUTIVO DE ESGOTO E ÁGUAS PLUVIAIS	1:75
Título:	Data:	Folha:
PLANTA DO PAVIMENTO TÉRREO - PARTE 01	20/12/2018	01
Responsável técnico:	Coord. elab. de projetos:	
SORAYA TRINDADE MARCHIOLO	MARIA TEREZA DE CARVALHO BRAGA	
Arquivo:	Topógrafo:	Desenho:
028_PE_ESG_001_CAPS III PAU DA LIMA_TER_R01.dwg		VALTER

ESG
001