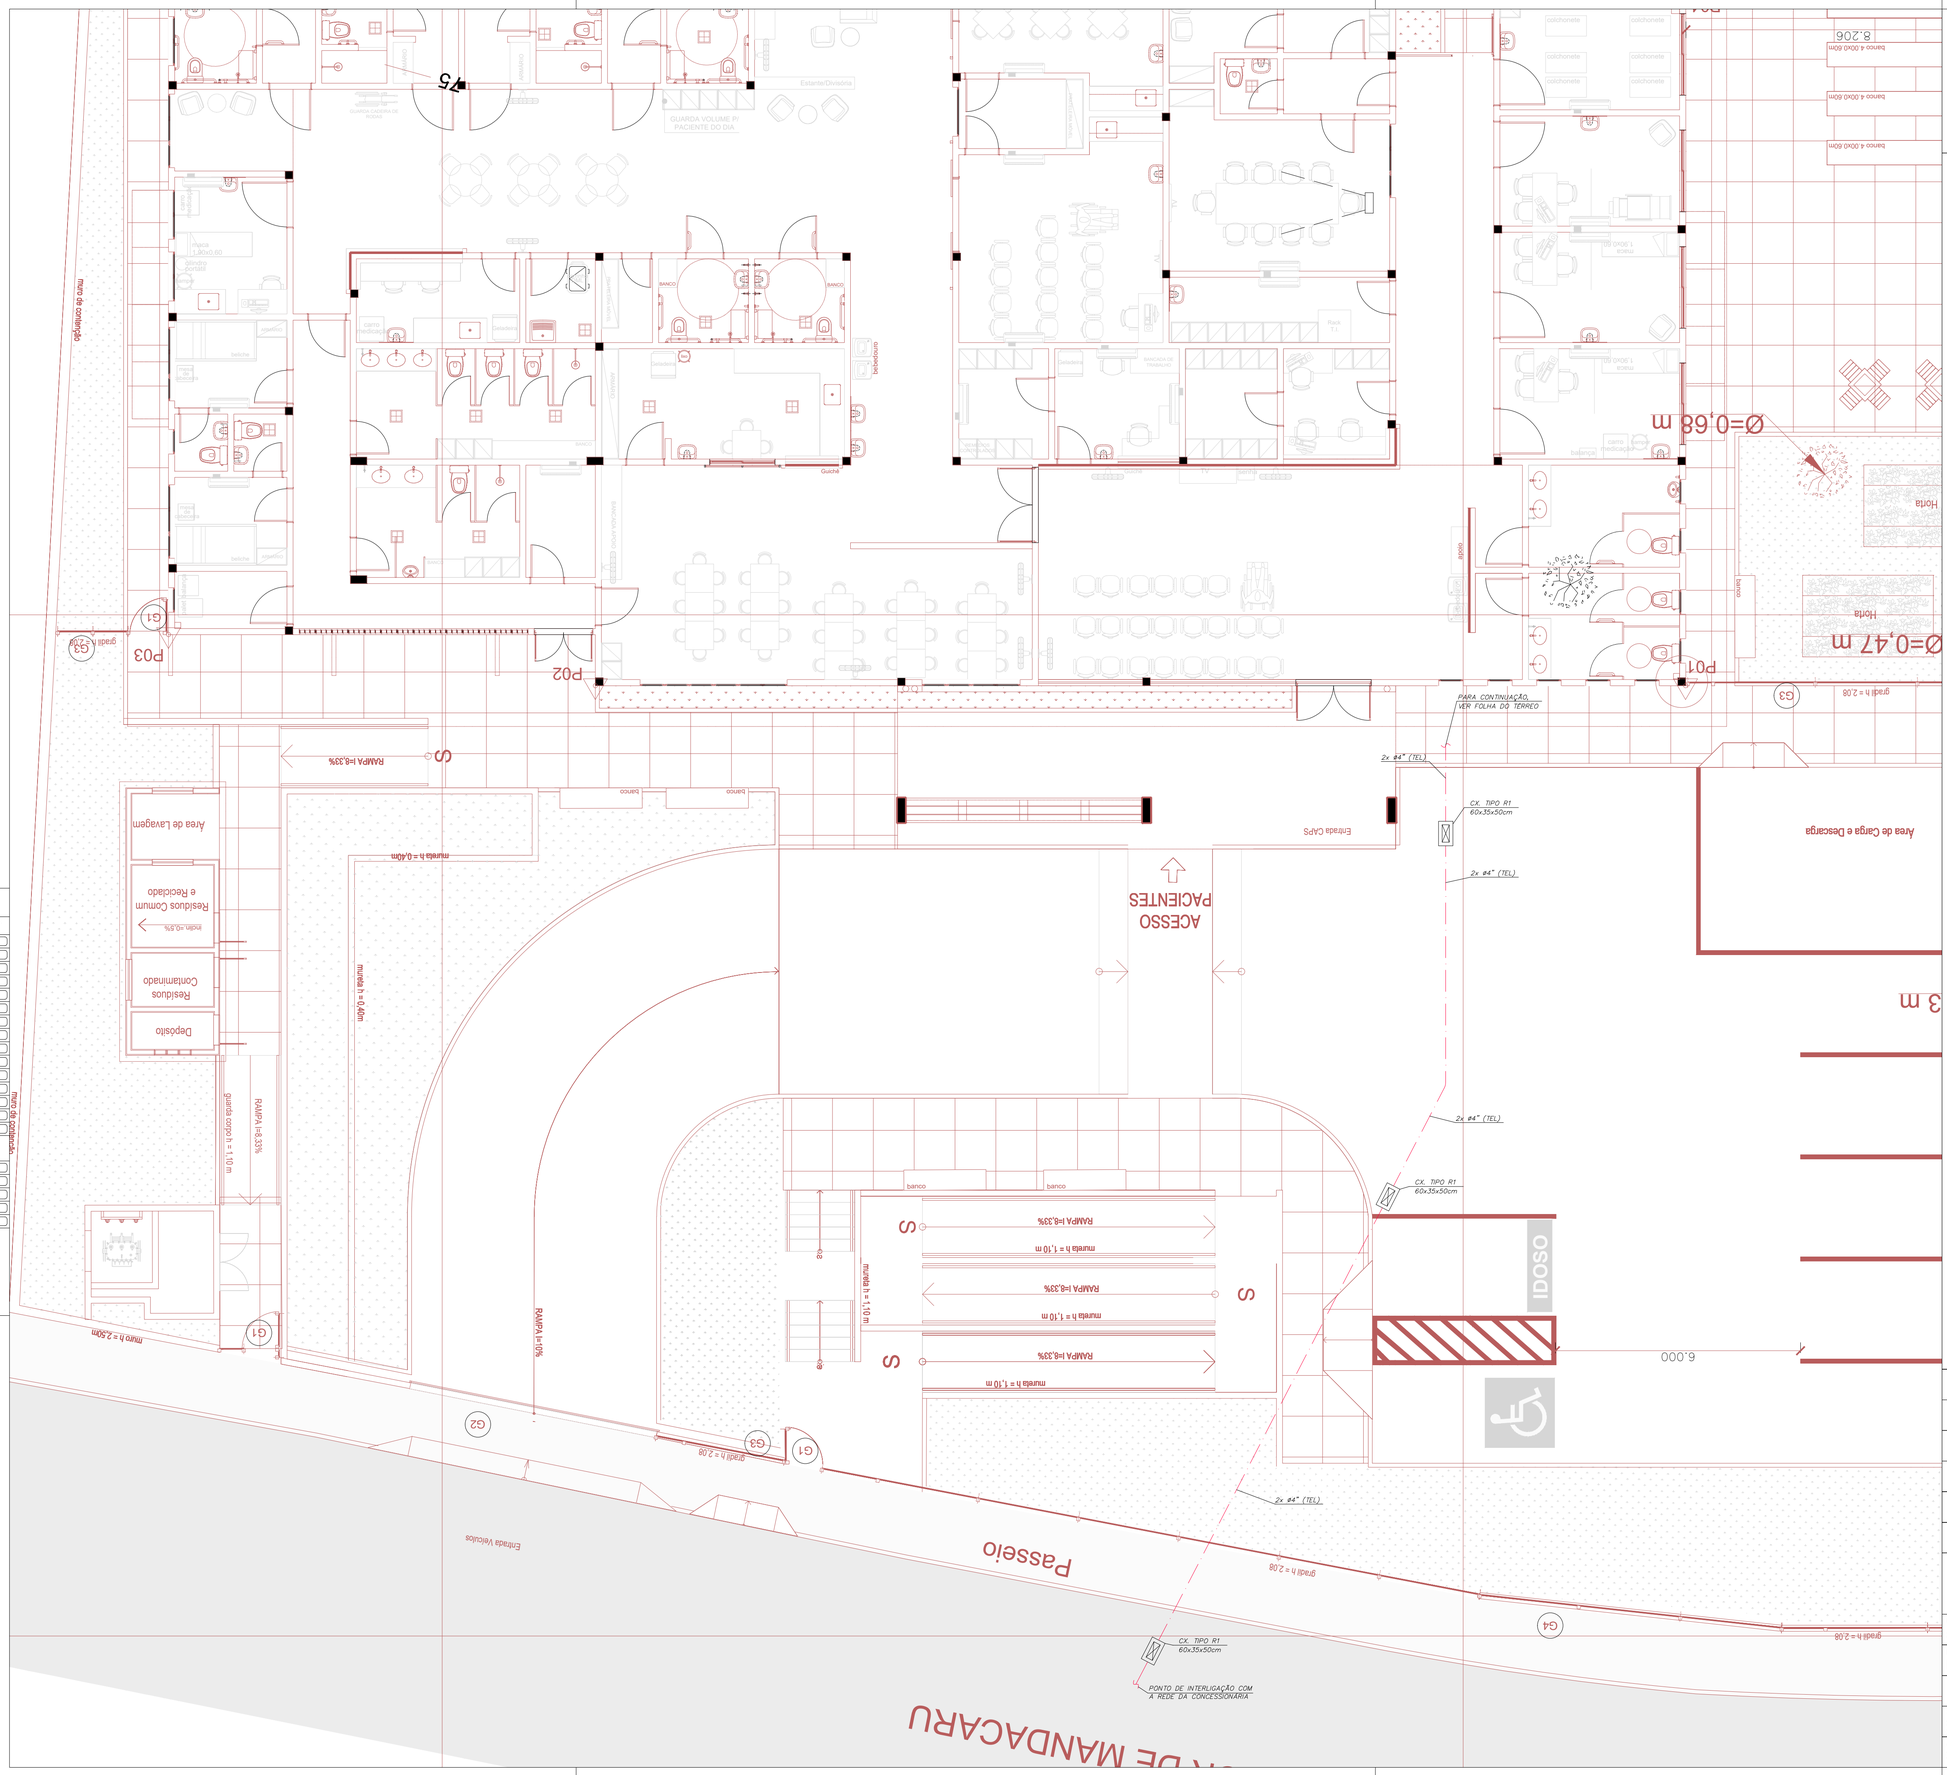
ACESSO PACIENTES
Área de Carga e Descarga
Área de Lavagem
Passeio
Entrada Vehicules
Entrada CAPS
RAMPA I=8,33%
RAMPA I=10%
muro de contenção
muretta h = 0,40m
muretta h = 1,10 m
guarda corpo h = 1,10 m
grade h = 2,08
muro h = 2,50m
IDOSO
PARA CONTINUAÇÃO VER FOLHA DO TERREO
CX. TIPO R1 60x35x50cm
2x ø4" (TEL)
PONTO DE INTERLIGAÇÃO COM A REDE DA CONCESSIONARIA
Ø=0,47 m
Ø=0,68 m
6.000
3 m
8.206
Resíduos Comum e Reciclado
Resíduos Contaminado
Depósito
GUARDA VOLUME P/ PACIENTE DO DIA
Estante/Divisória
