

R. Canuto de Aguiar, n.1401
Fortaleza/CE - Tel:(85)3456-5000
architectus@gmail.com




MHA Engenharia Ltda
Alameda Aragoia, 2.104, 2º andar
Borueri/SP - Tel:(011)2078 9000
http://www.mha.com.br

NOTAS

- 01- CONSULTAR MEMORIAL DESCRITIVO DO PROJETO PARA INFORMAÇÕES COMPLEMENTARES.
- 02- TODAS AS CAIXAS DE PASSAGEM INTERNAS DEVERÃO SER METÁLICAS E COM TAMPA APARAFUSADA. CAIXAS DE PASSAGEM NA ÁREA EXTERNA SERÃO EM CONCRETO.
- 03- ELETRODUTOS ENTERRADOS SERÃO DO TIPO PEAD (POLIETILENO DE ALTA DENSIDADE), DIÂMETRO MÍNIMO DE 1 1/4".
- 04- NAS REGIÕES DE TRÁFEGO DE VEÍCULOS OS ELETRODUTOS ENTERRADOS DEVERÃO SER ENVOLTOS POR 10cm DE CONCRETO.
- 05- ELETRODUTOS EMBUTIDOS EM PAREDE SERÃO DE PVC RÍGIDO.
- 06- ELETRODUTOS APARENTES SERÃO DE AÇO CARBONO GALVANIZADO A FOGO.
- 07- A ILUMINAÇÃO EXTERNA DEVE SER EXECUTADA POR ELETRODUTO PEAD DE 1 1/4".
- 08- CABOS DE COBRE NU EMBUTIDOS NO SOLO SERÃO DE #50mm².
- 09- TODAS AS CONEXÕES ENTRE CABOS E HASTES SERÃO FEITAS ATRAVÉS DE SOLDAS EXOTÉRMICAS, OU CONECTORES DE APERTO.

LEGENDA	
	LUMINÁRIA FECHADA PARA LÂMPADA DE VAPOR DE MERCÚRIO 250W, COM REATOR DE PARTIDA RÁPIDA, INSTALADO EM PISTE CURVO SIMPLES DE 9 METROS
	LUMINÁRIA FECHADA PARA LÂMPADA DE VAPOR DE MERCÚRIO 250W, COM REATOR DE PARTIDA RÁPIDA, INSTALADO EM PISTE CURVO DUPLO DE 9 METROS
	RELE FOTOELÉTRICO IP-43/K-04, BIVOLT (127/220V), REF. 642-46, PIAL LEDRÃO
	ELETRODUTO DE PVC RÍGIDO ROSCÁVEL, EMBUTIDO NA PAREDE OU TETO
	ELETRODUTO DE AÇO CARBONO GALVANIZADO, APARENTE NAS ÁREAS EXTERNAS
	ELETRODUTO PEAD EMBUTIDO NO PISO
	QUADRO DE DISTRIBUIÇÃO DE EMBUTIR - ESPECIFICAÇÃO NO MEMORIAL
	CORDALHA DE COBRE NU EMBUTIDA NO PISO
	HASTE DE ATERRAMENTO #3/4"x3,00m COM INSPEÇÃO PARA ATERRAMENTO

Usar as espessuras indicadas e a cor preta	Exatidão dos
1	0,2
2	0,5
3	0,4
4	0,3
5	0,1
6	0,1
7	0,5
8	0,8
9	0,2
10	1,0
11	0,2
12	0,2
13	0,2
14	0,1
15	0,09
20	Use Objeto e
249	Plot Color
250	0,1 40%
251	0,1 54%
252	0,1 40%
253	0,1 28%
254	0,1 13%

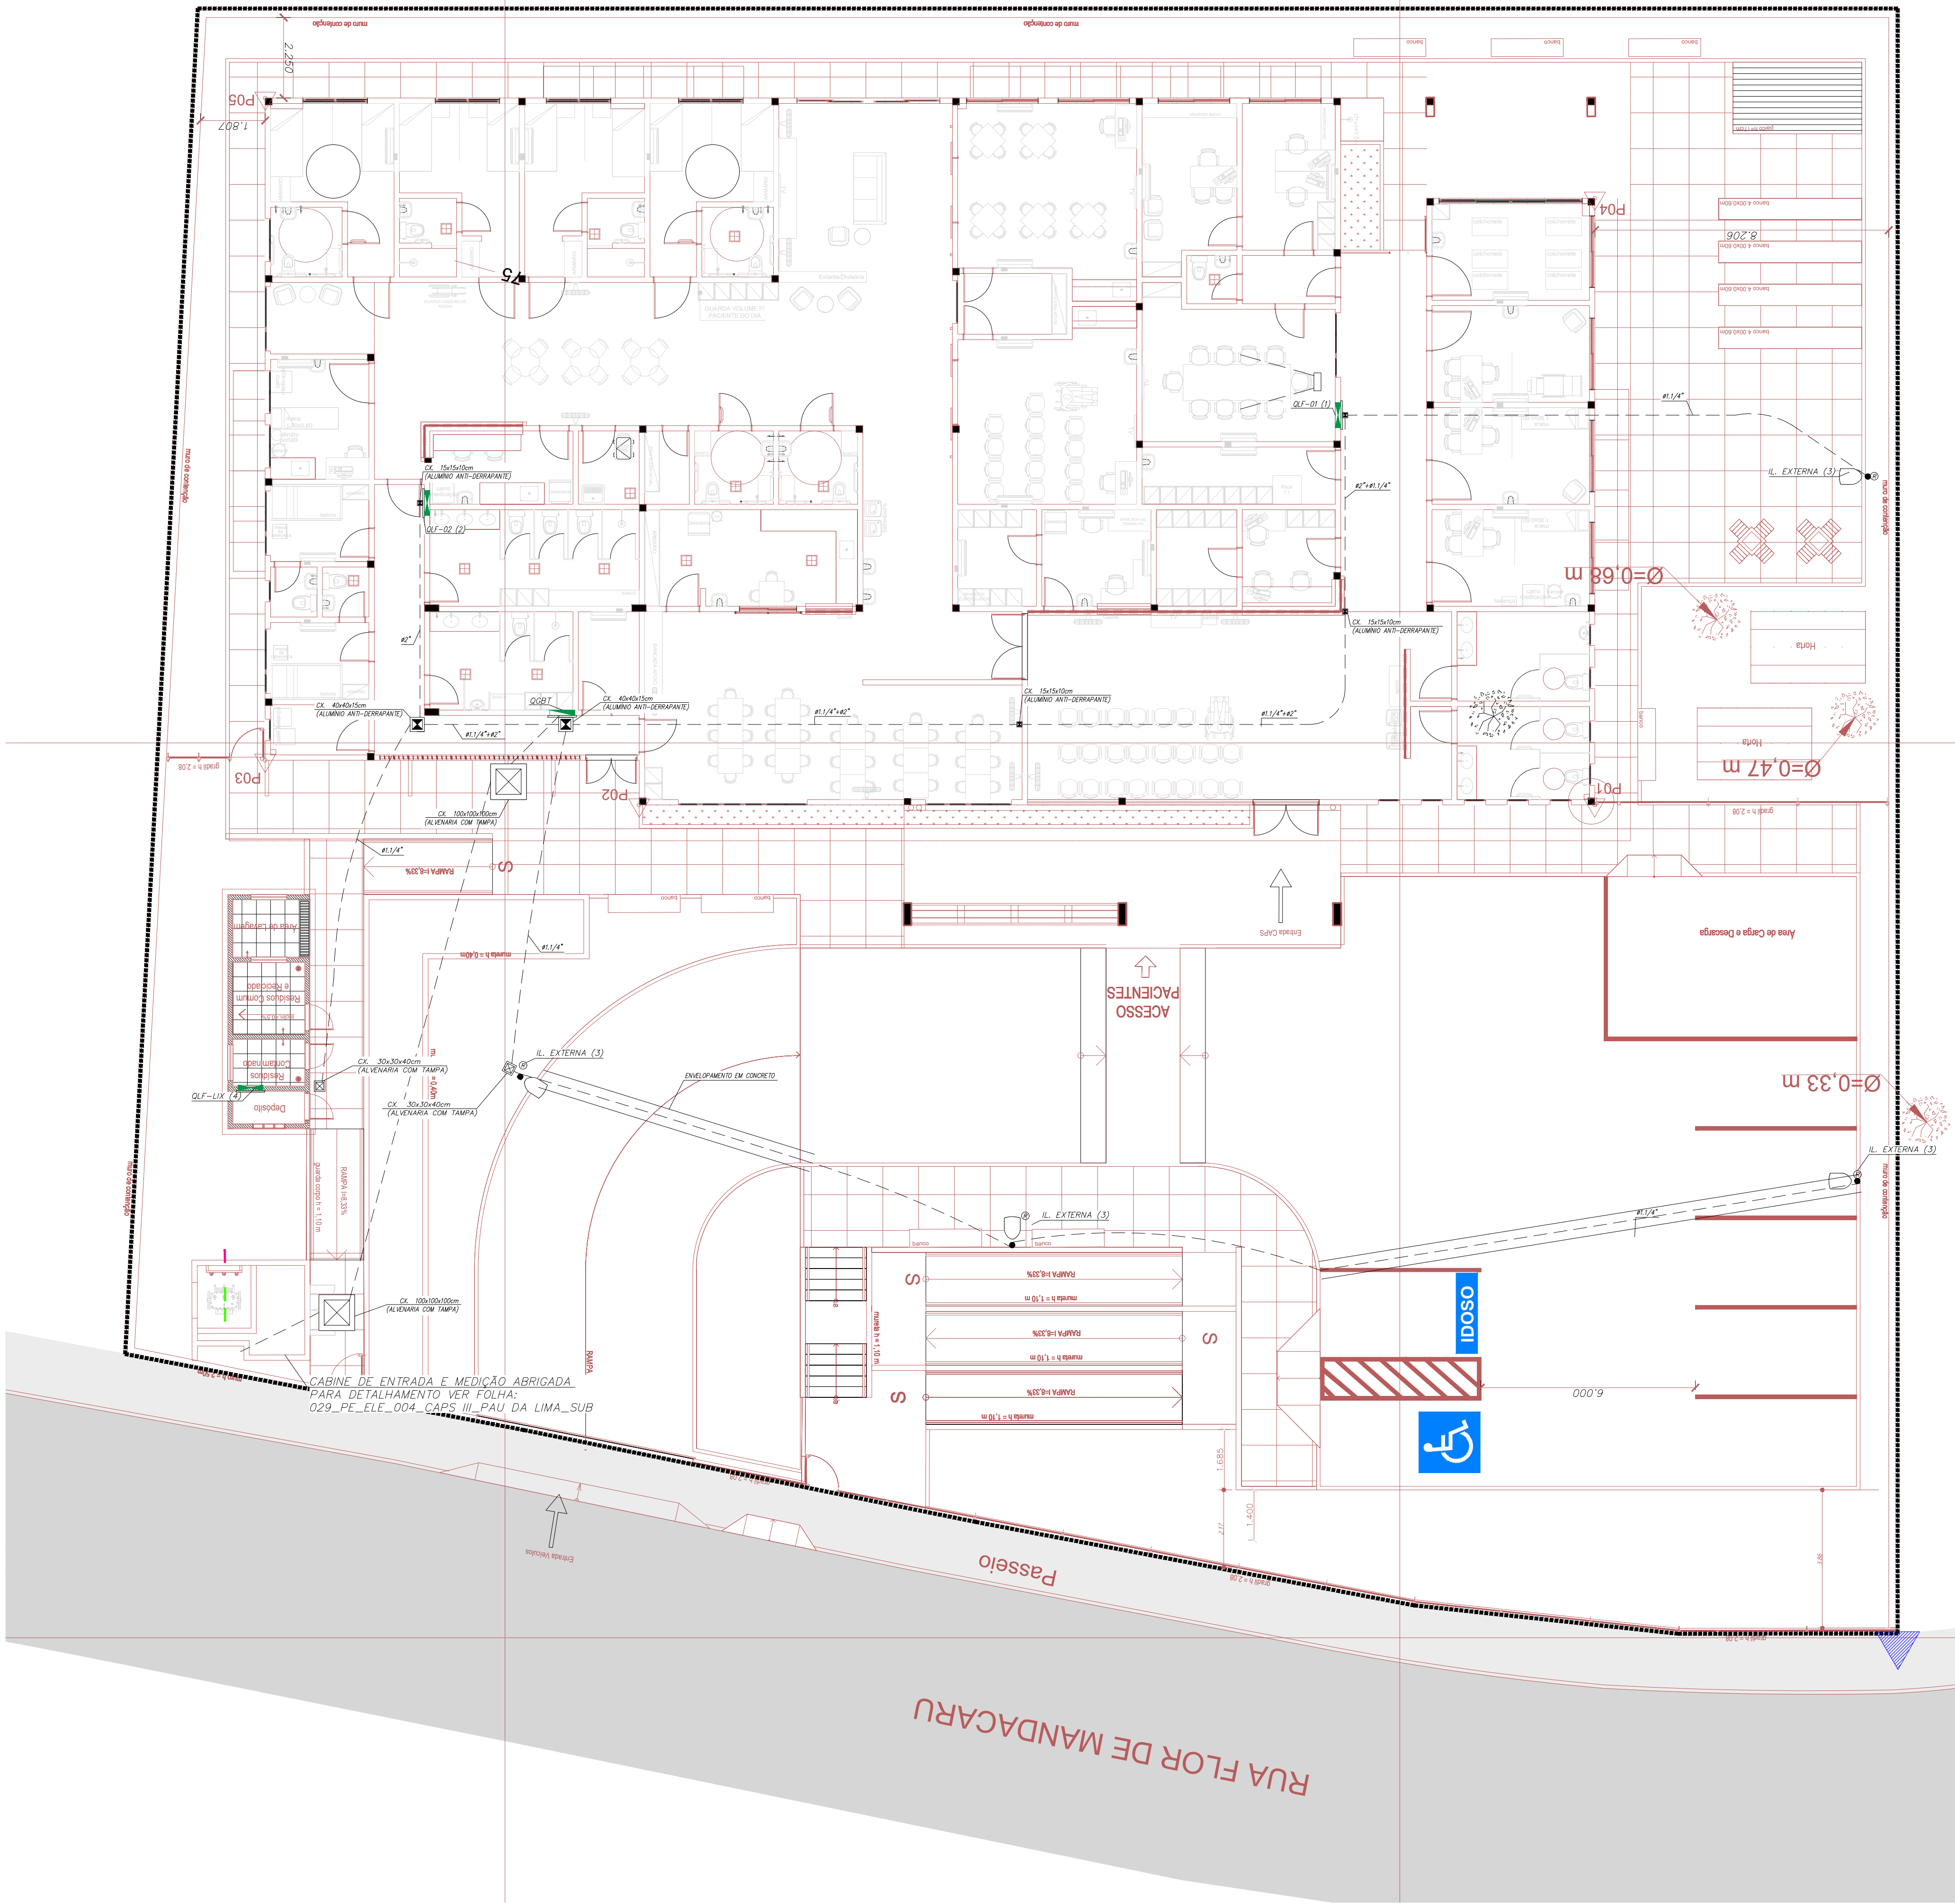

David Rodriguez Quintas Junior

CREA BA 3000085751

ENGENHEIRO ELETRICISTA



PROSUS
SECRETARIA DE SAÚDE DO ESTADO DA BAHIA-SESAB



Unidade/Orgão:	Município:	Bairro:
CENTRO DE ATENÇÃO PSICOSSOCIAL / SESAB	SALVADOR	PAU DA LIMA
Nome do projeto:		Escala:
PROJETO EXECUTIVO DE INSTALAÇÕES ELÉTRICAS		1:75
Título:	Data:	Folha:
ALIMENTADORES E IL. EXTERNA	18/08/2020	
IMPLANTAÇÃO		
Responsável Técnico:	Coord. elab. de projetos:	
DAVID RODRIGUEZ QUINTAS JUNIOR	MARIA TEREZA DE CARVALHO BRAGA	
Arquivo:	Topógrafo:	Desenho:
029_PE_ELE_003_CAPS III_PAU DA LIMA_IMP_R01.dwg	-	LEONARDO

ELE
003