

QUADRO DE ÁREAS	
ÁREAS PERMEÁVEIS - JARDINS E TERREIRO NATURAL	m²
JARDIM 01	2.634,45
JARDIM 02	411,30
JARDIM 03	9,35
JARDIM 04	14,17
JARDIM 05	6,24
JARDIM 06	263,59
JARDIM 07	63,82
JARDIM 08	3.263,21
JARDIM 09	120,08
JARDIM 10	234,97
ARVOREIRA	116,82
TERREIRO NATURAL	47.619,54
TOTAL	54.757,54

QUADRO DE ÁREAS	
ÁREAS SEMIPERMEÁVEIS	m²
CALÇADA HOSPITAL	1.776,99
CALÇADA ESTACIONAMENTO / GERAL	3.362,37
CALÇADA ANEXOS	1.398,21
ÁREA PAVIMENTADA (CIRCULAÇÃO DE VEÍCULOS)	13.336,90
TOTAL	19.874,47


QUADRO DE ÁREAS	
ÁREAS IMPERMEÁVEIS	m²
HOSPITAL (1º PAVIMENTO)	10.517,11
QUARTO 01 E QUARTO 02	210,00
QUARTO 03	8,64
ESTAÇÃO DE TRATAMENTO DE ESGOTO - ETE	567,01
CANAL DE RESÍDUOS	210,18
CASA DE BOMBAS (RESERVATÓRIOS INFERIORES)	336,97
GASES MEDICINAIS	168,71
CENTRAL DE ÁGUA GELADA	228,29
SUBESTAÇÃO	550,64
TANQUE	66,62
MANUTENÇÃO	280,56
MOTORISTAS	48,20
GLP	36,54
BRECHA DE INCÊNDIO	100,00
COMBATE A INCÊNDIO (HELIPONTO)	18,60
HELIPONTO	676,00
BURILTA	19,63
VAGAS DE CARROS/ AMBULÂNCIAS	4.086,84
CALÇADA EM PORCELANATO	330,45
PISO INDUSTRIAL (EXTERNO)	1.014,96
TOTAL	19.473,94

QUADRO DE ÁREAS	
ÁREA CONSTRUÍDA	m²
HOSPITAL (TOTAL)	28.613,73
QUARTIA 01 E QUARTIA 02	210,00
QUARTIA 03	8,64
ESTACÇÃO DE TRATAMENTO DE ESGOTO - ETE	28,59
CENTRAL DE RESÍDUOS	210,15
CASA DE BOMBAS (RESERVATÓRIOS INFERIORES)	20,28
GASES MEDICINAIS	125,36
SUBESTACÇÃO	550,64
TANQUE	5,29
MANUTENÇÃO	280,56
MOTORISTAS	46,20
OLP	36,54
COMBATE A INCÊNDIO (HELIPONTO)	18,60
TOTAL	28.154,58

ESTACIONAMENTO	
VAGAS DE VEÍCULOS	UNIDADES
CARRO	342
AMBULÂNCIA	7
MOTO	112
BICICLETA	278
VAGAS PARA PESSOAS COM DEFICIÊNCIA FÍSICA OU VISUAL	10
VAGAS PARA IDOSOS	36

ÁREAS TOTAL DOS PISOS EXTERNOS		
PISO	ESPECIFICAÇÕES	ÁREAS
01	PORCELANATO ESMALTADO, ANTIDERRAPANTE	330,45 m²
02	PISO INTERTRAVADO, UNISTEN 16 FACES	660,90 m²
03	PISO INTERTRAVADO, TIPO TUIOLINHO	6229,85 m²
04	PISO INDUSTRIAL NA COR NATURAL (EXTERNO)	1014,95 m²

 GRADIL
 MOURÃO
 ÁREAS EDIFICAÇÕES
 BRITA
 JARDIM
 TERRENO NATURAL
 ARRIMO

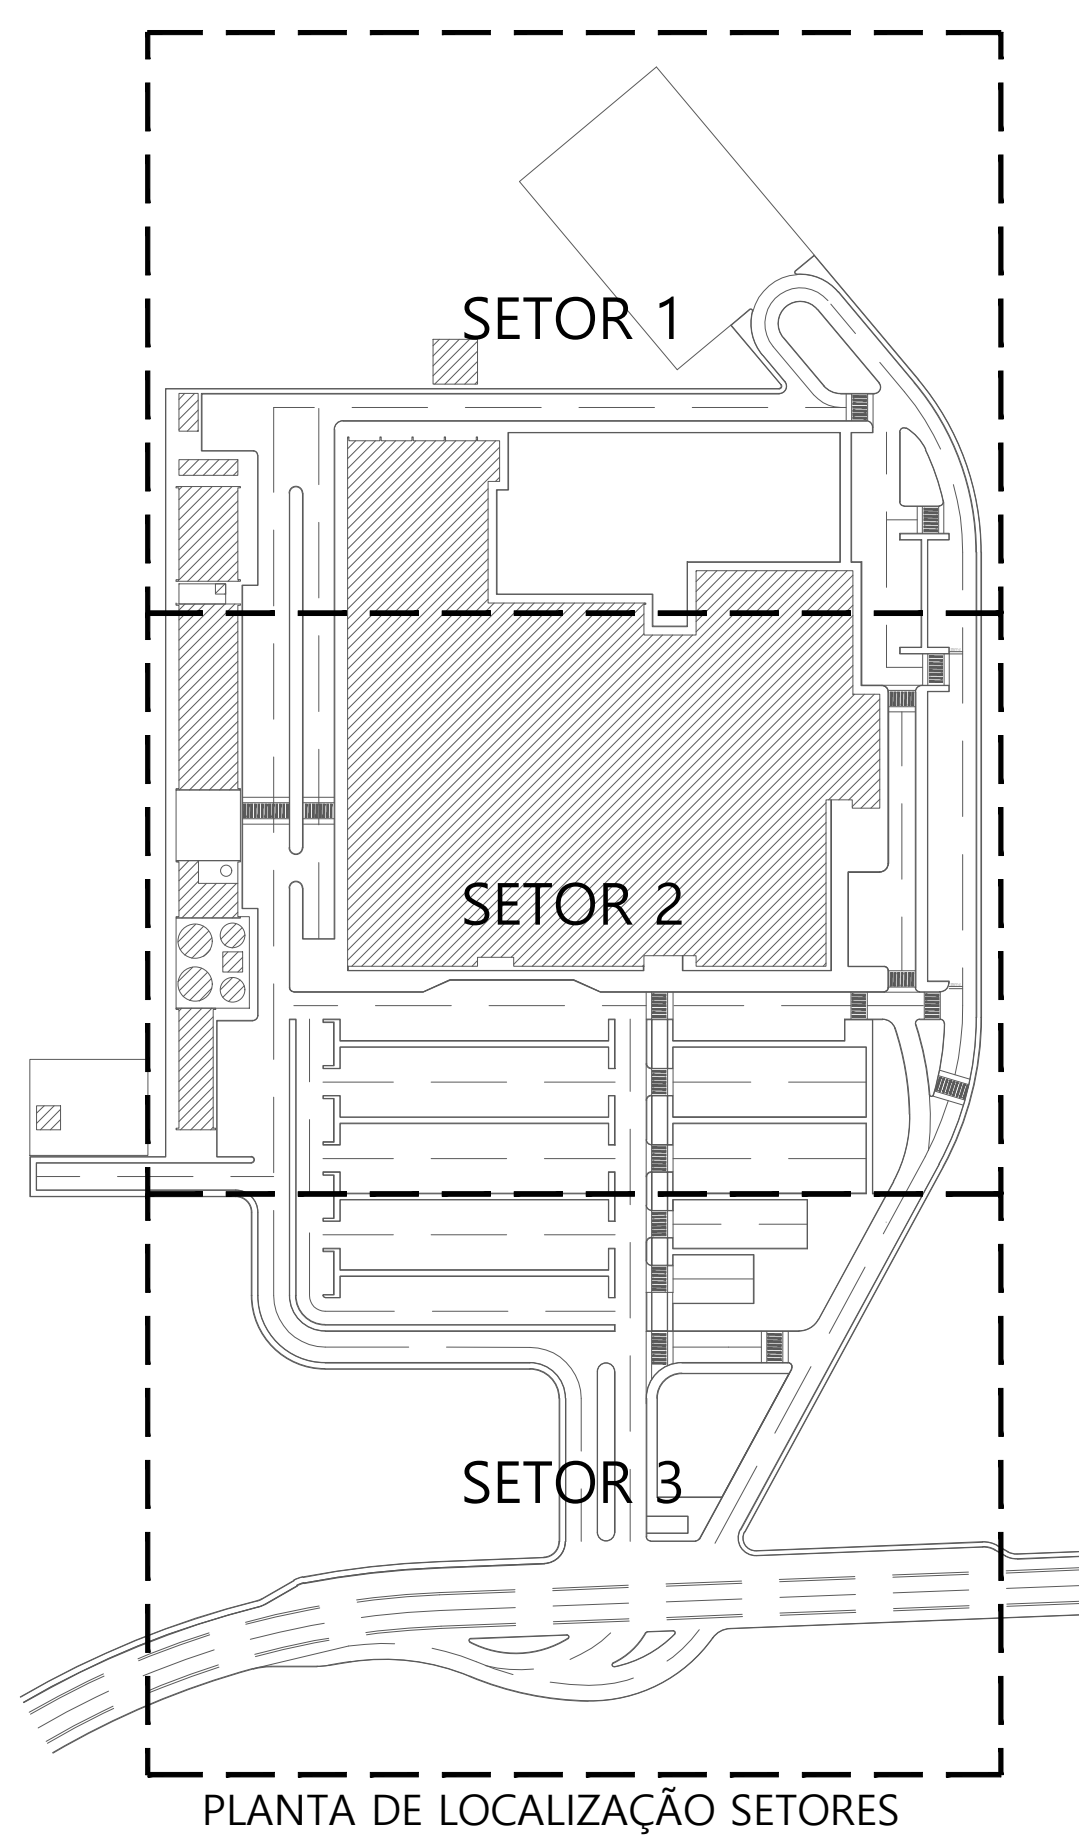

SUP.	ODD.	ATIVIDADE	INSCRIÇÃO	P/P
FIRMA: ARCHITECTUS S/S EPP LOCAL: RUA CARLOS DE AZEVEDO, 1401C - MEIRELES CEP: 60.160-120 FORTALEZA - CE				

Proprietária: _____

Construtora: _____




Ricardo Sabido

APROVO BOMBEIROS		APROVO PREFEITURA		
03	Refreada de arvoreiras. Compatibilização com proj. de paisagismo	13/02/2018	Ricardo S.	Ricardo S.
02	Quadro das áreas - jardins, pavimentações e edificações	06/02/2018	Ricardo S.	Ricardo S.
01	Alteração do Escopo	20/03/2017	Ricardo S.	Ricardo S.
00	Emissão inicial	03/11/2016	Ricardo S.	Ricardo S.

Revisão n°	Descrição	Data	Projetista	Aprovação
------------	-----------	------	------------	-----------

 PROSUS SECRETARIA DE SAÚDE DO ESTADO DA BAHIA-SESAB		 PROSUS PROGRAMA DE REGISTRO DE SAÚDE DO ESTADO DA BAHIA-SESAB	
Unidade/Orgão: HOSPITAL METROPOLITANO / SESAB		Proprietário: SEC. DE SAÚDE DO ESTADO DA BAHIA	
Endereço de filial: ESTRADA DA QUEMOSA, S/N - CENTRO - LAURO DE FREITAS - BA.		Regional: 000	
Nome do projeto: PROJETO EXECUTIVO DE URBANISMO		Escala: INDICADA	
Data de emissão: PLANTA GERAL DE URBANISMO		Folha: Dez/2016	
Responsável técnico: RICARDO SALES		Cont. estab. de prioridade: MARIA TEREZA DE CARVALHO BRAGA	
Data de emissão: 001 DE 001 (LBR. HURA - URBANISMO) 003/2016		Assinatura: _____ Desempenho: _____	

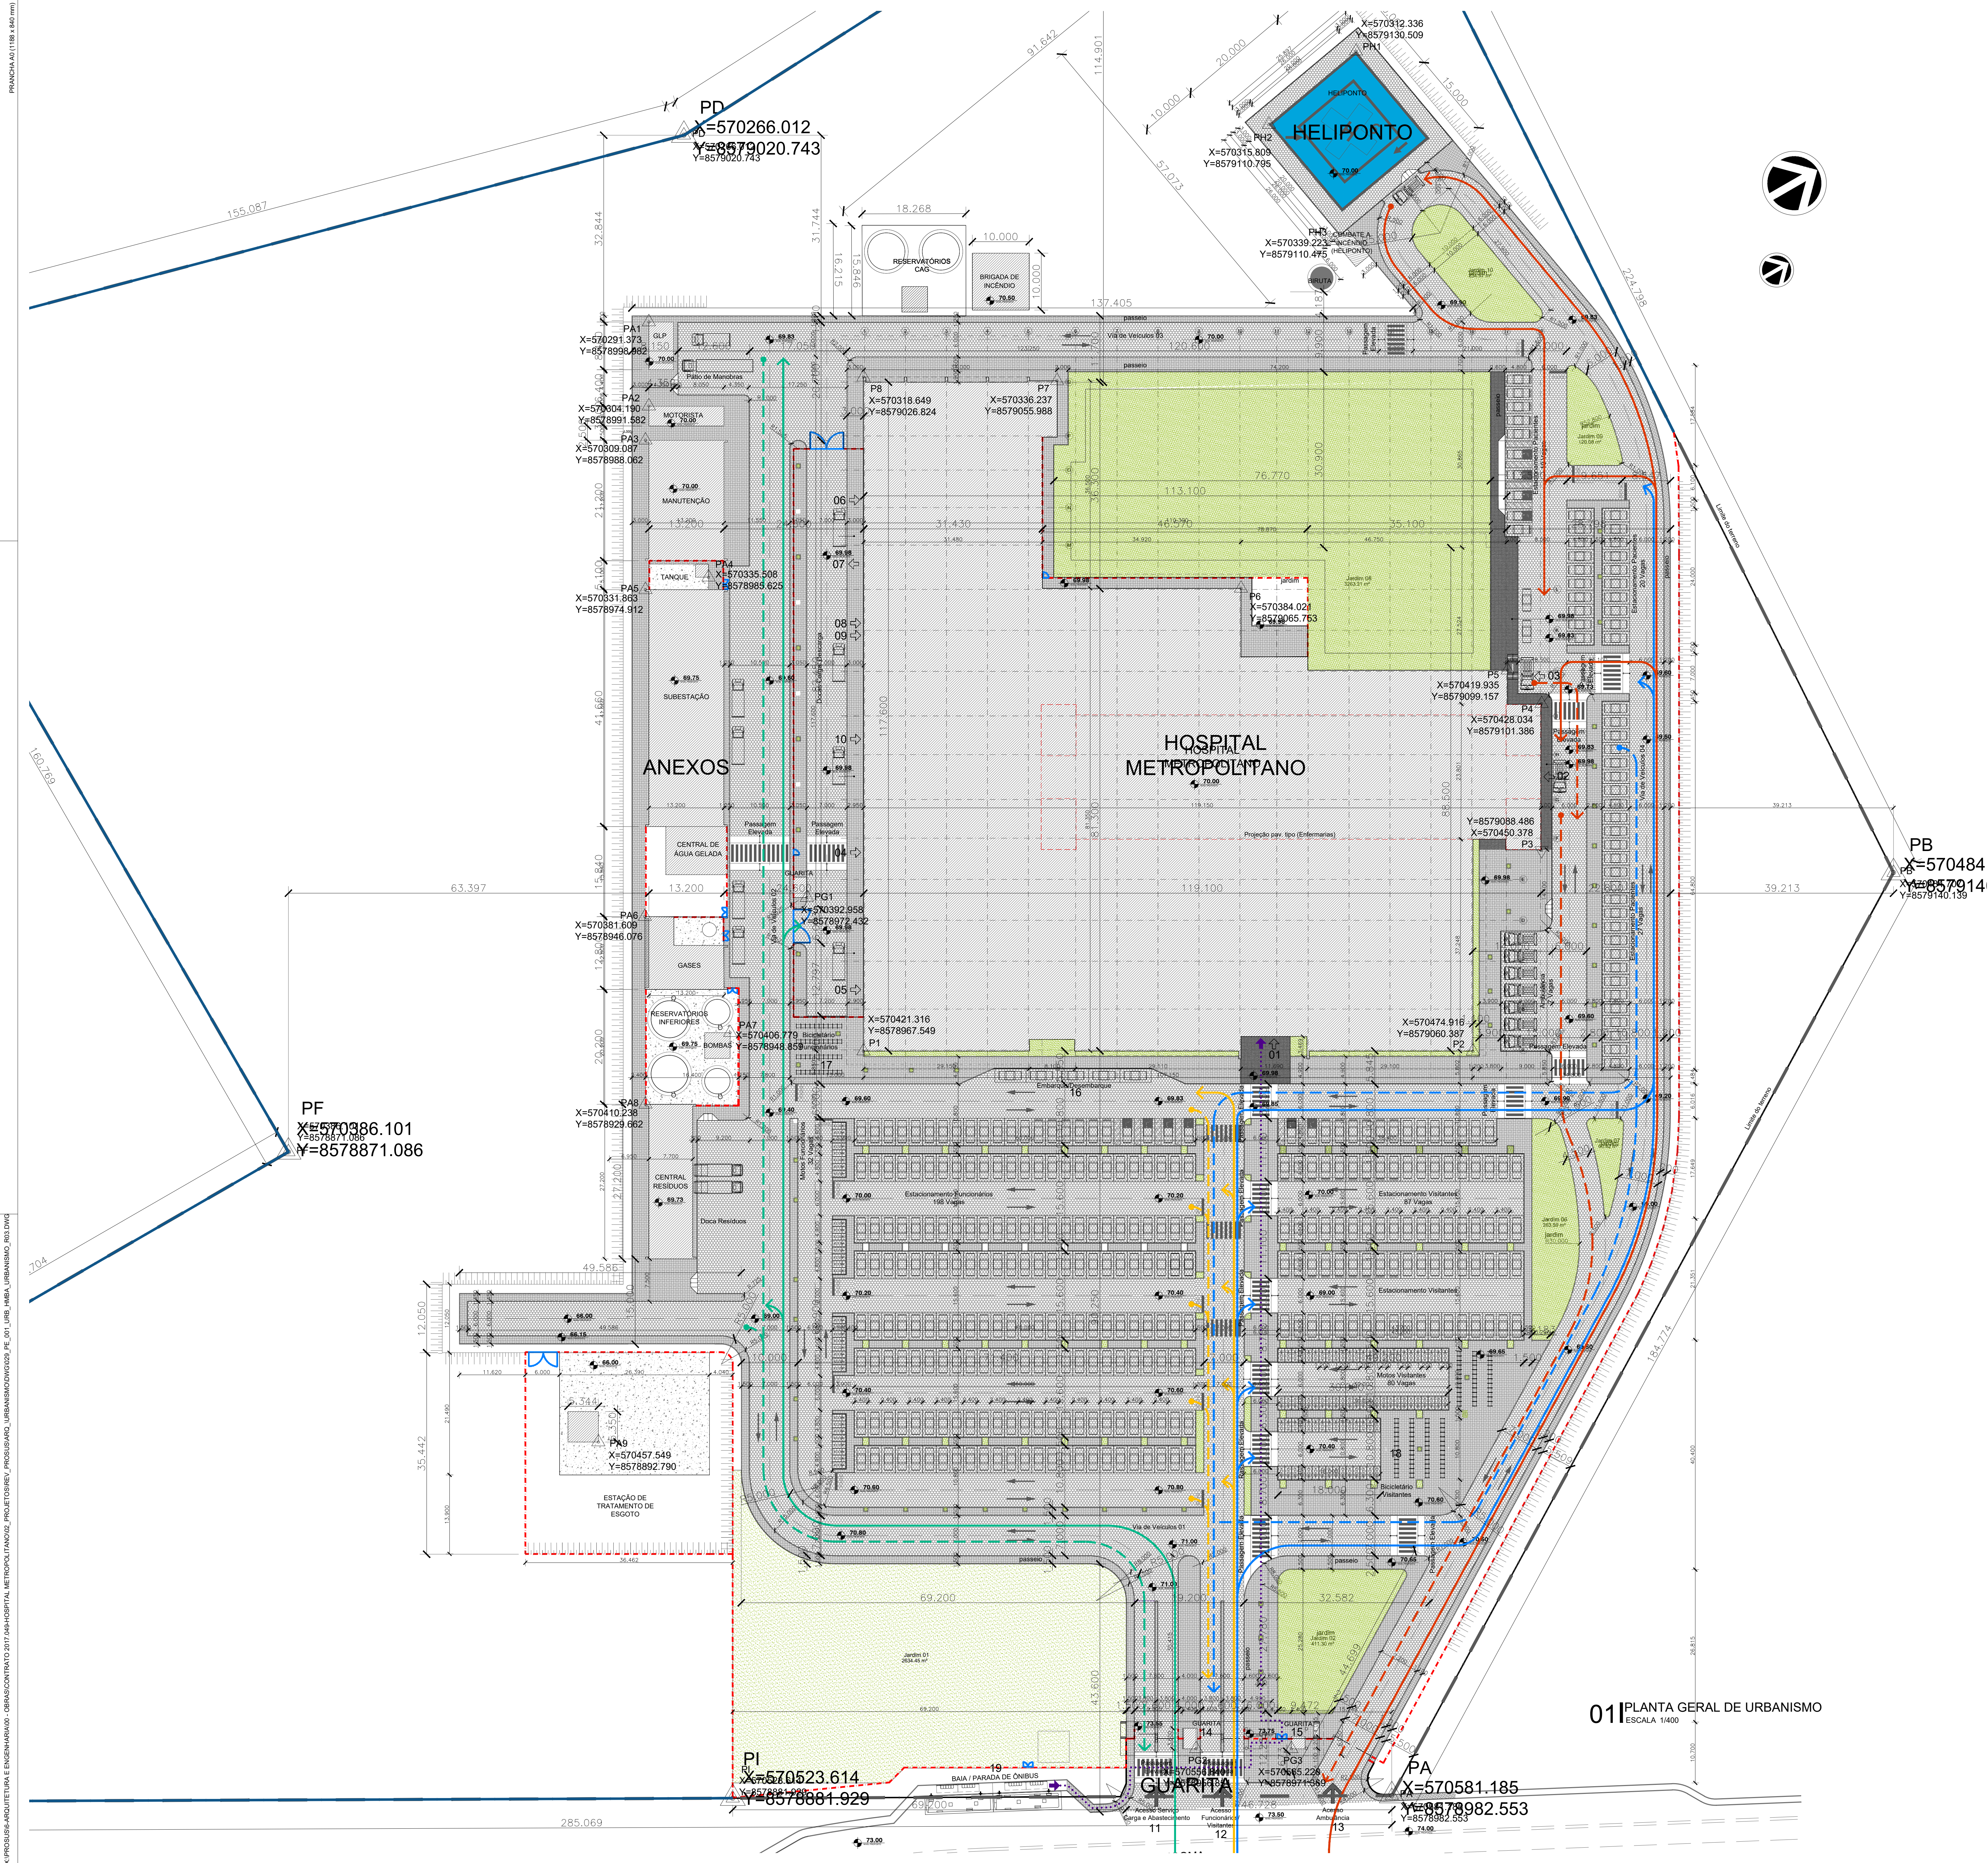

01 PLANTA GERAL DE URBANISMO
ESCALA 1/400