
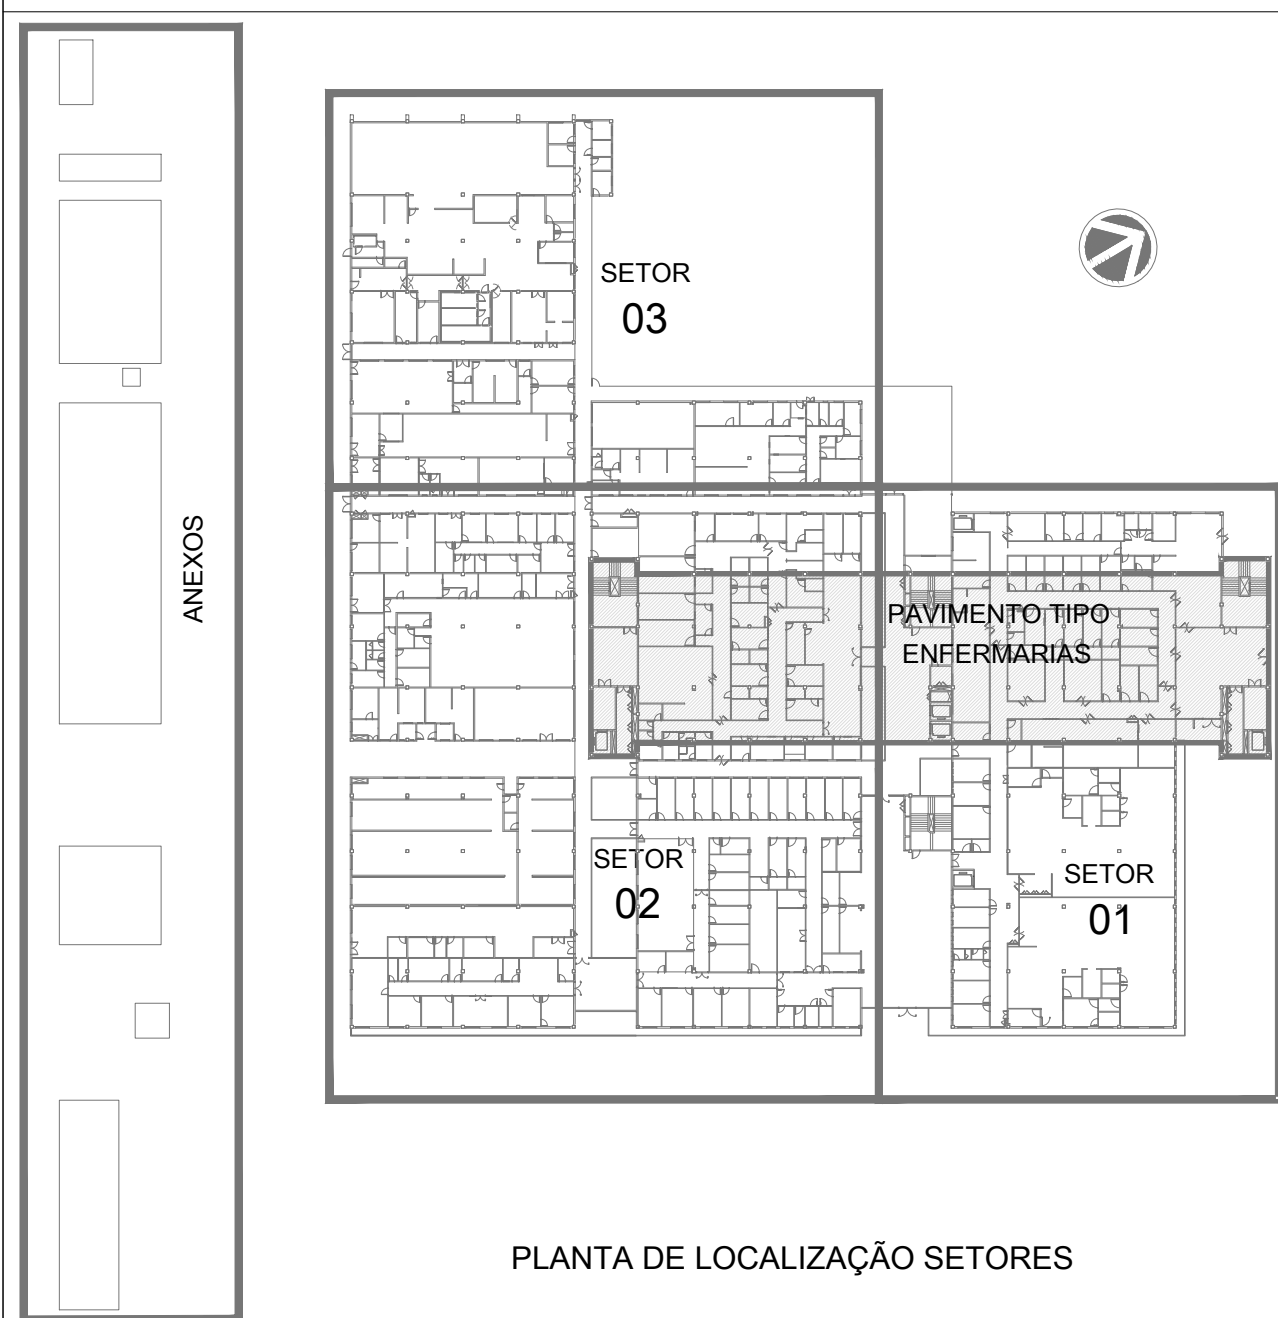


LEGENDA

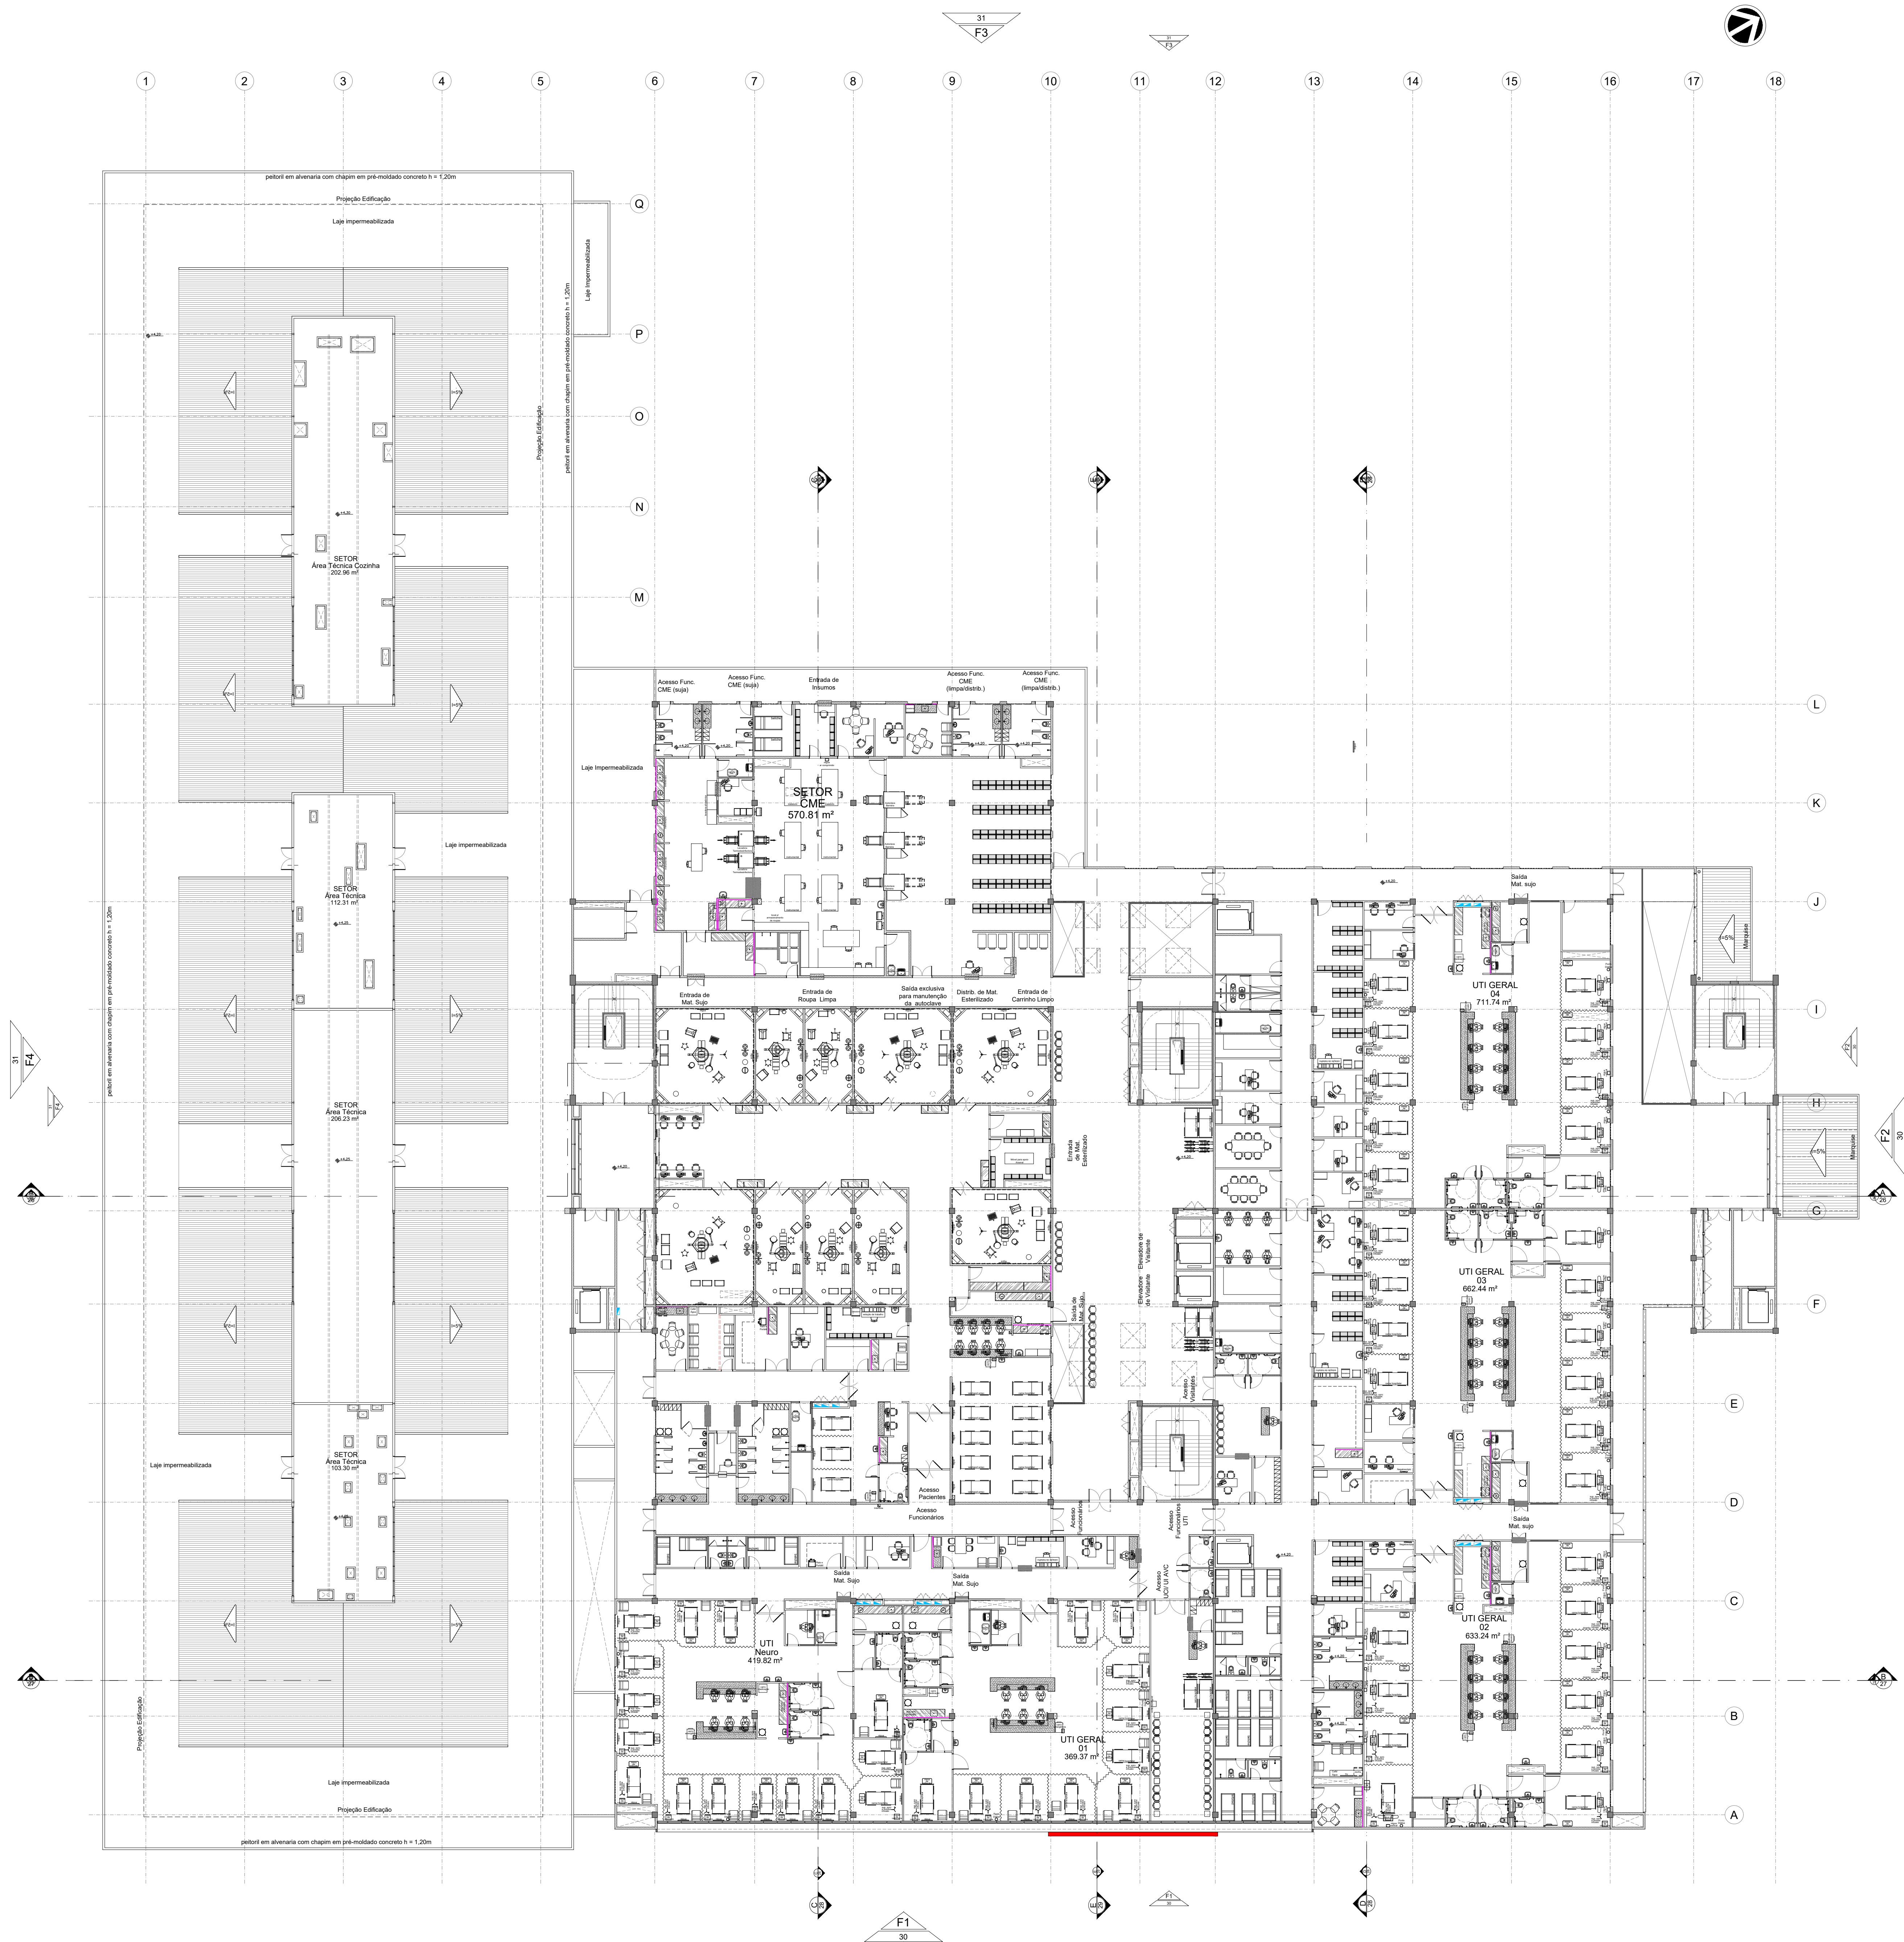


S/P.	OSD. ATIVIDADE	INSCRIÇÃO	F./J
FIRMA ARCHITECTUS S/S DP			
LOCAL RUA CANUTO DE AQUAR, 1401 C - MEIRELES			
CEP 60.160-120 FORTALEZA - CE			

ISS-P

Propriedade: _____

Construção: _____

 
Ricardo Sabóia Barbosa

CREA/0

APROVO BOMBEIROS	APROVO PREFEITURA

01	Alteração de escopo (refrada da Pediatria)	20/03/2017	Ricardo S.	Ricardo S.	
00	Emissão inicial	03/11/2016	Ricardo S.	Ricardo S.	
Revisão n°	Descrição	Data	Projatista	Aprovado	