




01 PLANTA EXECUTIVA
ESCALA: 1/50

QUADRO DE ESPECIFICAÇÕES

PISO	
1.	PISO INDUSTRIAL DE ALTA RESISTÊNCIA, NA COR NATURAL
2.	PISO EM PORCELANATO PEI 5 (ALTO TRÁFEGO) 60X60CM, NA COR BEGE, ACABAMENTO ACETINADO
3.	PISO EM PORCELANATO COM PADRÃO AMADEIRADO, 60X60CM, TIPO DECK IMBUIA, ACABAMENTO GRANILHADO, COM TABEIRA EM GRANITO BRANCO ITAÚNAS, L=25CM
4.	PISO INTERTRAVADO, COM BLOCO RETANGULAR COR NATURAL DE 20X10CM, ESPESSURA 8CM
5.	PASSEIO EM CONCRETO MOLDADO IN LOCO, USINADO, ACABAMENTO CONVENCIONAL, ESPESSURA 6CM, ARMADO

PARDE	
1.	PINTURA ACRÍLICA LAVÁVEL, ACABAMENTO ACETINADO, COR ALGODÃO EGÍPCIO
2.	PORCELANATO PEI 5 (ALTO TRÁFEGO) 60X60CM, COR BEGE ACABAMENTO ACETINADO ATÉ ALTURA DE 1,80M. A PARTIR DA CERÂMICA CONSIDERAR PINTURA ACRÍLICA LAVÁVEL, ACABAMENTO ACETINADO, COR ALGODÃO EGÍPCIO
3.	PINTURA ACRÍLICA LAVÁVEL, TIPO TEXTURA DESIGN, HIDRORREPELENTE, ATÉ ALTURA DE 1,20M. COR PLATINA (ACABAMENTO CHAPADO). A PARTIR DESTA, CONSIDERAR PINTURA ACRÍLICA LAVÁVEL, TIPO TEXTURA DESIGN, HIDRORREPELENTE, COR BRANCO GELADO (ACABAMENTO CIMENTO QUEIMADO RUSTICO). CONSIDERAR PERFIL "U" EM ALUMÍNIO, ESPESSURA TAMÃO COM ACABAMENTO AMADEIRADO ENTRE AS DUAS FAIXAS DE PINTURA
4.	PINTURA ACRÍLICA LAVÁVEL, TIPO TEXTURA DESIGN, EFEITO GRANULADO E HIDRORREPELENTE, COR BRANCO GELADO
5.	PORCELANATO PADRÃO AMADEIRADO 60X60CM, TIPO DECK IMBUIA, ACABAMENTO GRANILHADO ATÉ ALTURA DE 1,20M. A PARTIR DA CERÂMICA, CONSIDERAR PINTURA ACRÍLICA LAVÁVEL, TIPO TEXTURA DESIGN, EFEITO GRANULADO E HIDRORREPELENTE, COR BRANCO GELADO

TETO	
1.	TETO/LAJE COM PINTURA LATEX COR BRANCO NEVE
2.	FORRO PVC PADRÃO AMADEIRADO, TIPO CERJUEIRA, EM PLACAS 1,25X0,625
3.	TELHA AMERICANA, ACABAMENTO NATURAL, COR MARFIM
4.	FORRO PVC BRANCO EM PLACAS 0,625X0,625

RODAPE	
1.	RODAPE EM GRANITO TIPO CINZA ANDORINHA, H=15CM

SOLARIAS: SERÃO INSTALADAS EM GRANITO TIPO CINZA ANDORINHA, COM ESPESSURA DE 2CM, EM TODOS OS AMBIENTES INTERNOS. CONSIDERAR SOLARIA RAMPADE NOS BANHEIROS ACESSÍVEIS E NA PORTA DA VARANDA. SOLARIA DA PORTA DA VARANDA EM GRANITO BRANCO ITAÚNAS.

COBERTA: SERÃO INSTALADAS "TELA PASSARINHEIRA" NAS COBERTURAS, NA POSIÇÃO ABAIXO DAS TELHAS, NO ENCONTRO COM A LAJE DE COBERTURA (PASSARINHEIRA UNIVERSAL) COM CINZA ANDORINHA. SERÃO INSTALADAS CANTONEIRAS PARA PROTEÇÃO DAS ARESTAS DAS PAREDES, EM PERFIL METÁLICO EM L, ALTURA DE 1,20M A PARTIR DO RODAPÉ.

PORTAS				
CÓDIGO	DIMENSÕES LARG. ALT.	QUANT.	ESPECIFICAÇÃO	TIPO
P01	0,80 2,10	06	FOLHA EM MADEIRA COMPENSADA SEMOCA COM REVESTIMENTO MELAMÍNICO NA COR CINZA, FERRAGENS CROMADAS	ABRIR
P02	0,90 2,10	13	FOLHA EM MADEIRA COMPENSADA SEMOCA COM REVESTIMENTO MELAMÍNICO NA COR CINZA, FERRAGENS CROMADAS	ABRIR
P03	0,90 2,10	04	FOLHA EM MADEIRA COMPENSADA SEMOCA COM REVESTIMENTO MELAMÍNICO NA COR CINZA, CHAPA VINÍLICA FLEXÍVEL PARA REVESTIMENTO DE PORTAS ACESSÍVEIS (PROTEÇÃO CONTRA IMPACTO), CONFORME NBR 13083, FERRAGENS CROMADAS	ABRIR
P04	0,90 1,20	02	PORTA EM ALUMÍNIO COM ACABAMENTO AMADEIRADO, TIPO VENEZIANA	ABRIR
P05	0,90 2,10	01	PORTA EM ALUMÍNIO COM ACABAMENTO AMADEIRADO, TIPO VENEZIANA	ABRIR
P06	4,45 2,44	01	PORTA EM ALUMÍNIO COM ACABAMENTO AMADEIRADO, PARTE INTERIOR TIPO VENEZIANA E PARTE SUPERIOR EM VIDRO 12MM COM BARRAS DE ALUMÍNIO, 4 FOLHAS	CORRER
P07	1,60 2,10	01	FOLHA EM MADEIRA COMPENSADA SEMOCA COM REVESTIMENTO MELAMÍNICO NA COR CINZA, FERRAGENS CROMADAS	VAI-VEM
P08	1,60 2,10	01	PORTA EM ALUMÍNIO COM ACABAMENTO AMADEIRADO, FERRAGENS CROMADAS	VAI-VEM
P09	0,90 2,10	04	PORTA EM ALUMÍNIO COM ACABAMENTO AMADEIRADO, TIPO VENEZIANA E TELA MOSQUITOIRO ALUMÍNIO COR PRETA	ABRIR
P10	1,60 2,10	01	PORTA EM ALUMÍNIO COM ACABAMENTO AMADEIRADO, TIPO VENEZIANA 2 FOLHAS	ABRIR
P11	0,90 1,60	01	PORTA EM ALUMÍNIO COM ACABAMENTO AMADEIRADO, TIPO VENEZIANA	ABRIR

JANELAS				
CÓDIGO	DIMENSÕES LARG. ALTURA PETITORIL	QUANT.	ESPECIFICAÇÃO	TIPO
J01	4,45 0,56	2,44 13	JANELA COM FOLHAS DE VIDRO 8 MM DE CORRER EM TRILHO (INTERNO) E ESQUADRIA FIXA COM PERIF. DE ALUMÍNIO HORIZONTAIS (EXTERNO), COM ESPAÇAMENTOS A CADA 8CM, ACABAMENTO AMADEIRADO	CORRER
J02	4,45 1,86	1,14 01	JANELA COM FOLHAS DE VIDRO 8 MM DE CORRER EM TRILHO (INTERNO) E ESQUADRIA FIXA COM PERIF. DE ALUMÍNIO HORIZONTAIS (EXTERNO), COM ESPAÇAMENTOS A CADA 8CM, ACABAMENTO AMADEIRADO	CORRER
C01	1,51 0,89	1,00 05	ELEMENTO VAZADO DE CONCRETO "COBOÇO" TIPO VENEZIANA, DIM.: 10X29CM	FIXO
C02	1,83 0,96	0,60 01	TUPO VAZADO DIAGONAL, PRECORTADO, COR VERMELHO, D=25X18X6,8CM	FIXO
B01	2,00 1,00	0,60 02	BRISSE EM PERFIL "C" DE ALUMÍNIO DOBRADO ANODIZADO BRANCO	FIXO
GR1	VARIÁVEL	2,43 - -	CERCA/GRADIL NYLON® H=2,43M, MALHA 50X20CM - FIO 5MM, REVESTIDOS EM POLIESTER POR PROCESSO DE PINTURA ELETROSTÁTICA NA COR VERDE, COM UM PORTÃO DE ACESSO AO PÚBLICO L=2,00M E UM PORTÃO DE ACESSO PARA VEÍCULOS L=3,00M	ABRIR FIXO
GR2	6,47 2,10	- 02	CERCA/GRADIL NYLON® H=2,10M, MALHA 50X20CM - FIO 5MM, REVESTIDOS EM POLIESTER POR PROCESSO DE PINTURA ELETROSTÁTICA, COR VERDE + PORTÃO L=90CM	ABRIR FIXO

TELA MILIMETRADA: SERÃO INSTALADAS NAS JANELAS DOS SANITÁRIOS E SALA DE CURATIVOS, TELA MILIMETRADA EM AÇO INOX, LADO EXTERNO.

FEITORIL EM GRANITO BRANCO ITAÚNAS COM PINÇADEIRA, CONFORME INDICAÇÃO NOS DETALHES.

VISOR				
CÓDIGO	DIMENSÕES LARG. ALTURA PETITORIL	QUANT.	ESPECIFICAÇÃO	TIPO
V01	0,80 0,80	1,20 02	FOLHA FIXA EM VIDRO LISO 6MM	FIXO

LEGENDA OBRA

ALVENARIA EM BLOCO CERÂMICO (TRRF=120min)
e=15cm A SER CONSTRUÍDA

INSTALAÇÕES ESPECIAIS

HF	ÁGUA FRIA	AC	AR CONDICIONADO	EX	EXAUSTOR
PVC	VÁCUO CLÍNICO	FAM	AR COMPRIMIDO MEDICINAL		

OBSERVAÇÕES

- TODAS AS MEDIDAS DEVEM SER CONFERIDAS NO LOCAL
- CONFERIR MEDIDAS DOS EQUIPAMENTOS
- TODAS AS MARCAS DE PRODUTOS ESPECIFICADAS, PODEM SER SUBSTITUÍDAS POR SIMILARES, PRÉVIO CONFORME RESOLUÇÕES RDC Nº 50/2002 E 36/2008 DA AGÊNCIA NACIONAL DE VIGILÂNCIA SANITÁRIA.
- O PROJETO DE CLIMATIZAÇÃO DEVERÁ SEGUIR A LEGISLAÇÃO ABNT NBR 7236/2021

NOTA

ASSINATURA RESPONSÁVEL LEGAL

ASSINATURAS PROJETO-RESPONSÁVEL TÉCNICO

REVISÃO

REV. 01	PROJETO
REV. 02	PROJETO
ASSINATURA APROVAÇÃO

SESAB - SECRETARIA DA SAÚDE DO ESTADO DA BAHIA

COORDENADORIA EXECUTIVA DE INFRAESTRUTURA E DE RISCO DA BAHIA

COORDENADORIA DE PROJETOS DE SAÚDE

SAU - UNIDADE BÁSICA DE SAÚDE INDÍGENA TIPO II

PROJETO

CONSTRUÇÃO DA UBS INDÍGENA TIPO II

DATA: 10/05/2023

FOLHA: 02/17