



 


01 PLANTA DE PISO
ESCALA: 1/50

LEGENDA DE PISO	
	1. PISO INDUSTRIAL DE ALTA RESISTÊNCIA, NA COR NATURAL
	2. PISO EM PORCELANATO PEI 5 (ALTO TRÁFEGO) 60X60CM, NA COR BEGE, ACABAMENTO ACERINADO
	3. PISO EM PORCELANATO COM PADRÃO AMADERADO, 60X60CM, TIPO DECK IMBUIA, ACABAMENTO GRANULADO, COM TABEIRA EM GRANITO BRANCO ITAGUAS, L=25CM
	4. PISO INTERTRAVADO, COM BLOCO RETANGULAR COR NATURAL DE 20X10CM, ESPESURA 6CM
	5. PASSOZO EM CONCRETO MOLDADO IN LOCO, USINADO, ACABAMENTO CONVENCIONAL, ESPESURA 6CM, ARMADO
	6. PISO PODOTÁTIL ALERTA, EMBORRACHADO, 25X25CM, COR PRETO (ÁREA INTERNA)
	7. PISO PODOTÁTIL DIRECIONAL, EMBORRACHADO, 25X25CM, COR PRETO (ÁREA INTERNA)
	8. PISO PODOTÁTIL ALERTA, EM CONCRETO, 40X40CM (ÁREA EXTERNA)
	9. PISO PODOTÁTIL DIRECIONAL, EM CONCRETO, 40X40CM (ÁREA EXTERNA)


QUADRO DE SOLEIRAS		
Nº	IDENTIFICAÇÃO	QUANT.
S01	SOLEIRA EM GRANITO CINZA ANDORINHA 90X15	06
S02	SOLEIRA EM GRANITO CINZA ANDORINHA 90X15	17
S03	SOLEIRA EM GRANITO CINZA ANDORINHA 90X15 (RAMPADA)	04
S04	SOLEIRA EM GRANITO BRANCO ITAGUAS 44X15 (RAMPADA)	01
S05	SOLEIRA EM GRANITO CINZA ANDORINHA 167X15 (RAMPADA)	01
S06	SOLEIRA EM GRANITO CINZA ANDORINHA 160X15	01
INÍCIO DE PAGINAÇÃO		

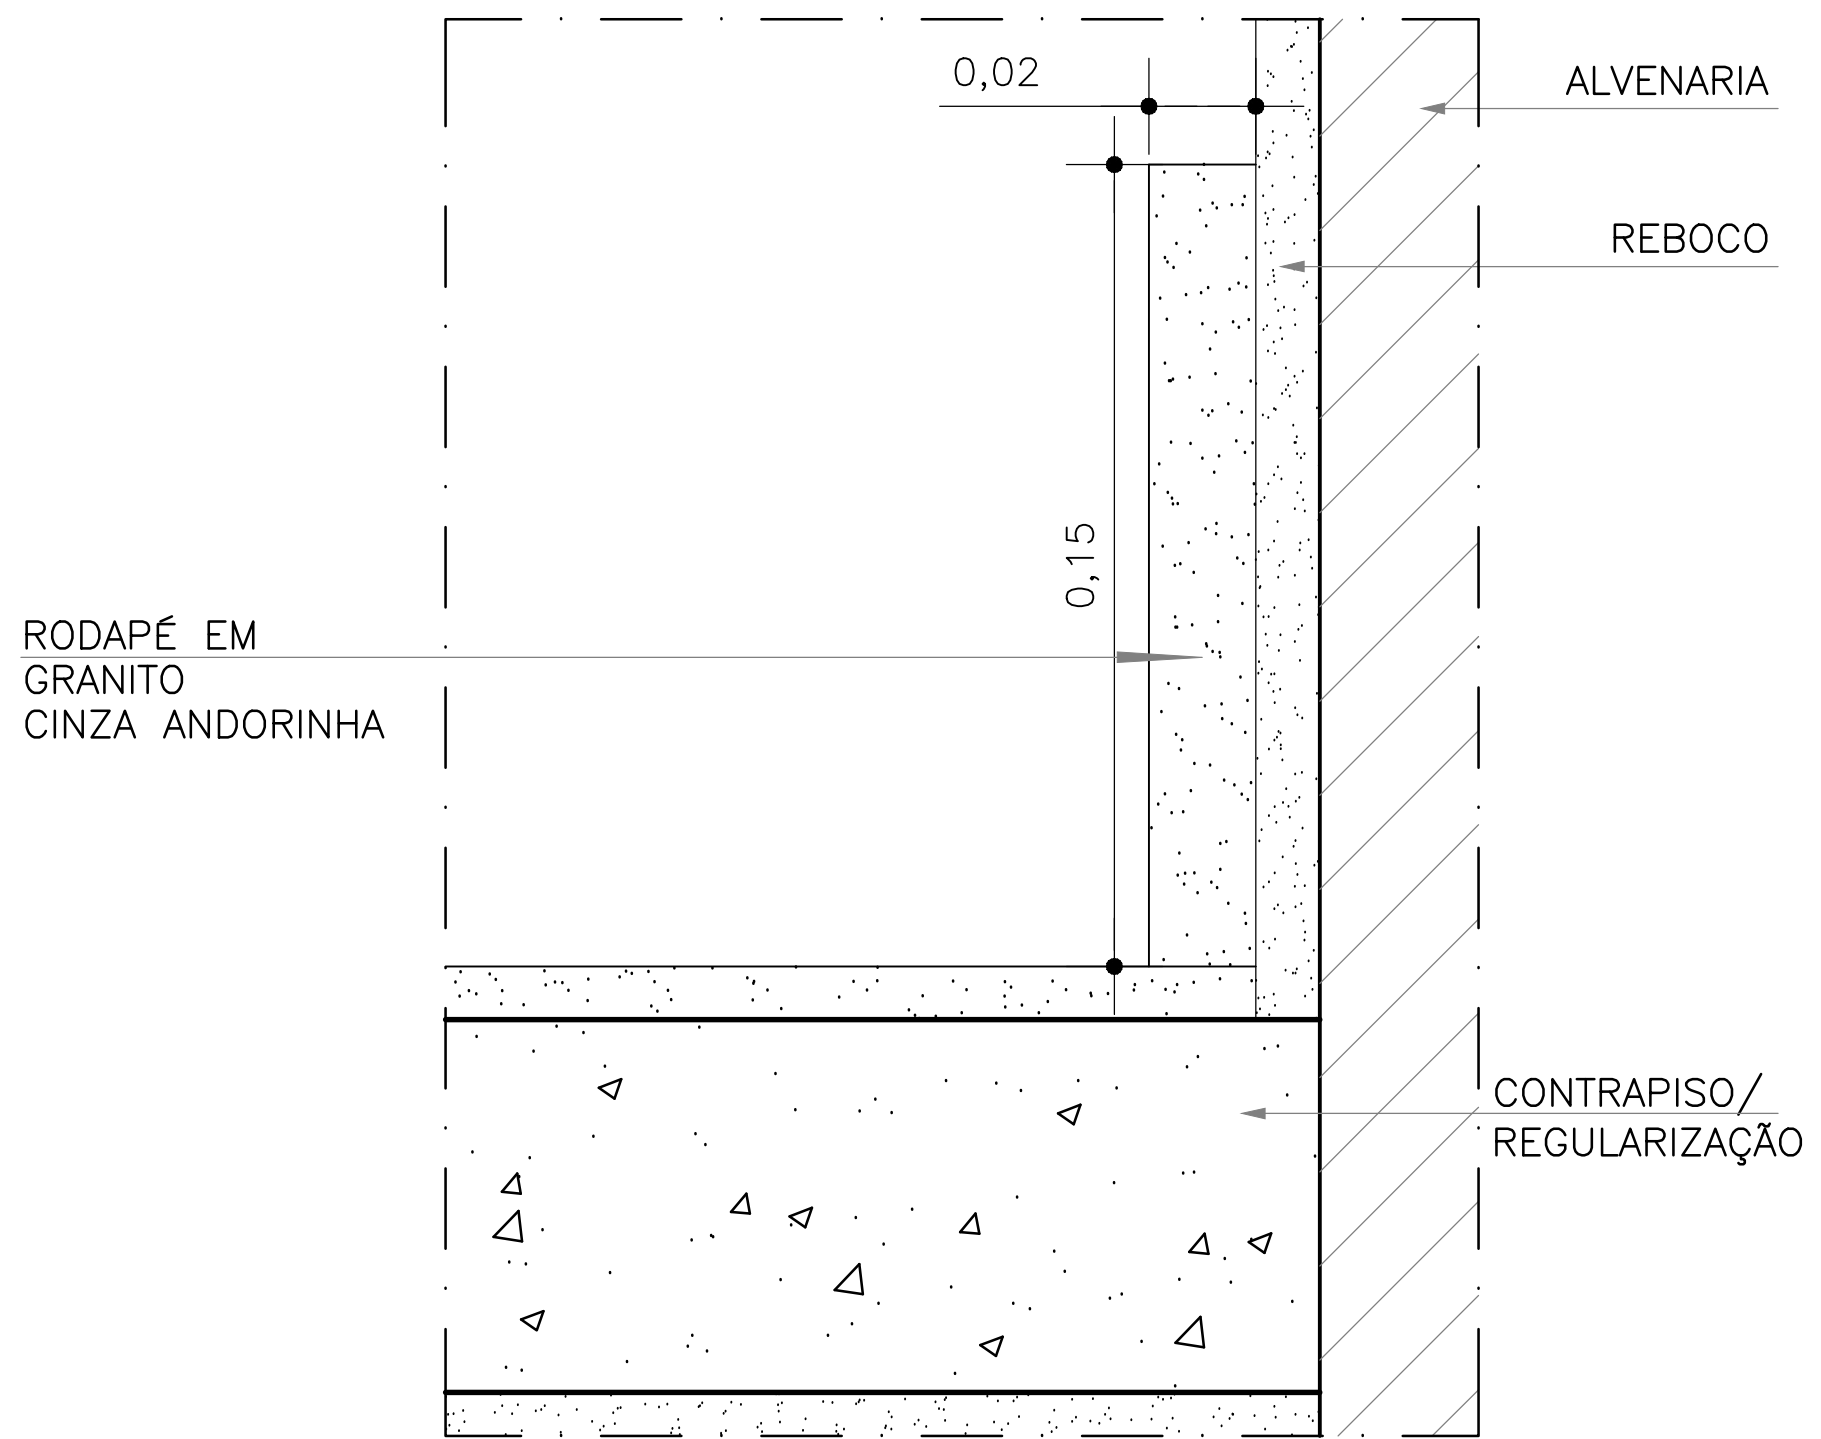

02 DETALHE - RODAPÉ
ESCALA: 1/2

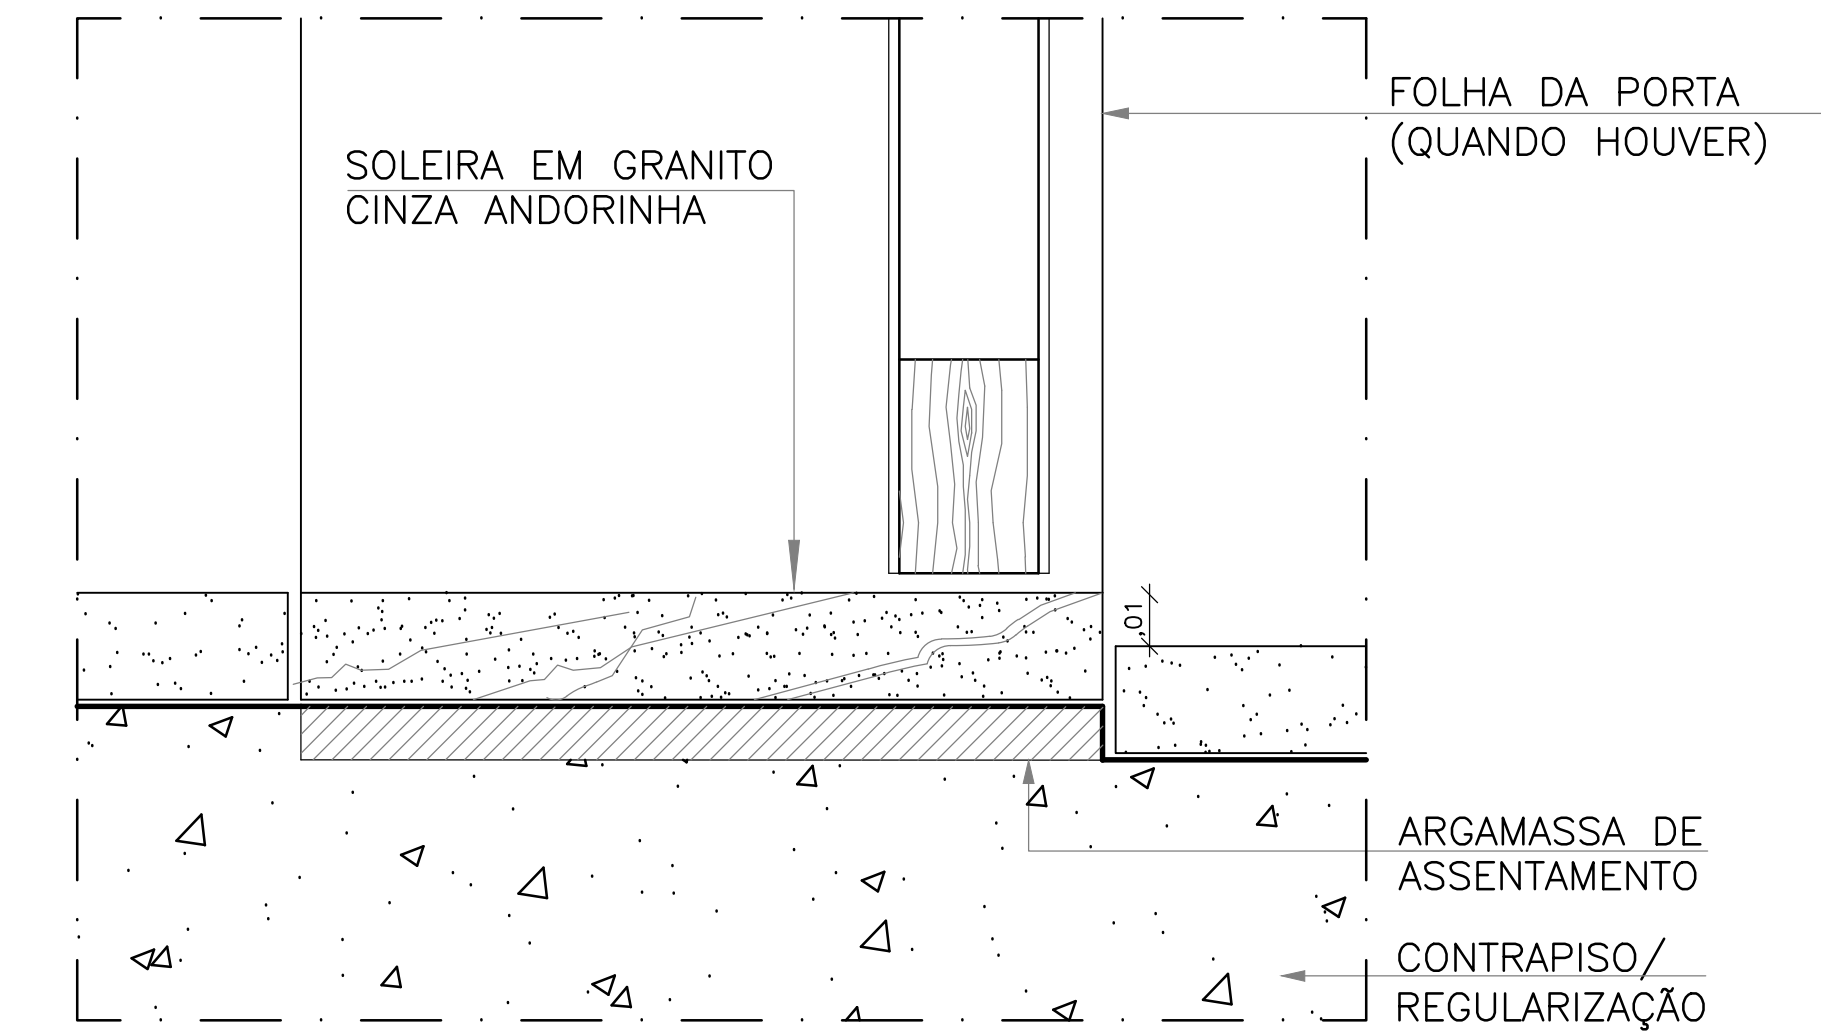

03 DETALHE - SOLEIRA
ESCALA: 1/2

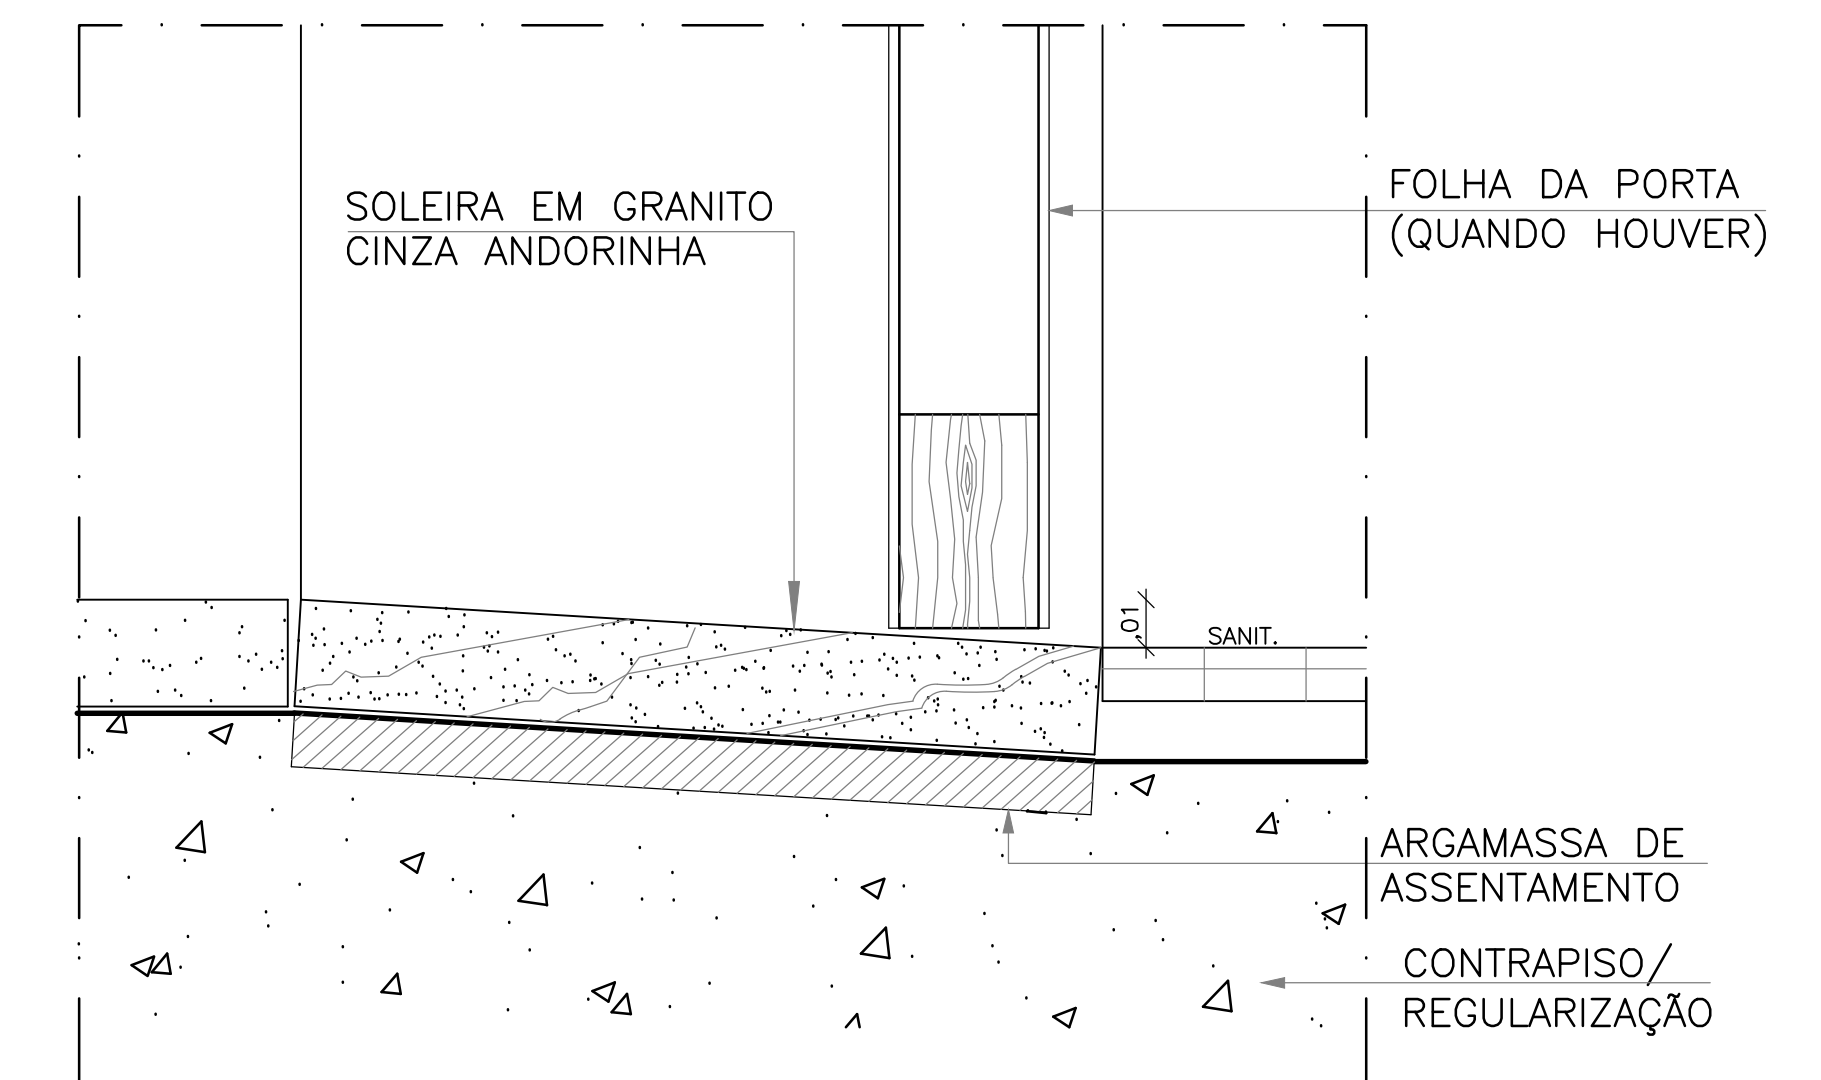

04 DETALHE - SOLEIRA RAMPADA
ESCALA: 1/2

NOTA	ASSINATURA: RESPONSÁVEL LEGAL
	ASSINATURAS PROJETO - RESPONSÁVEL TÉCNICO
REVISÃO	ASSINATURA: APROVAÇÃO
REV. 01	
REV. 02	
SESAB - SECRETARIA DA SAÚDE DO ESTADO DA BAHIA
COORDENADORIA EXECUTIVA DE INFRAESTRUTURA DA REDE PÚBLICA DE SAÚDE
COORDENADORIA DE PROJETOS DE SAÚDE

BAHIA

SECRETARIA DA SAÚDE

JCA

PROJETO: CONSTRUÇÃO DA UBS INDÍGENA TIPO II

ELABORADO: []

ETAPA: PROJETO

PROJETO EXECUTIVO DE ARQUITETURA

RESPONSÁVEL TÉCNICO: ROGERIO VASCONCELOS DE SOUZA

CAU Nº: 428.999-7

PLANTA: PAGINAÇÃO DE PISO

ESCALA: 1/50

DATA: 10/05/2025

FOLHA: 04/17