



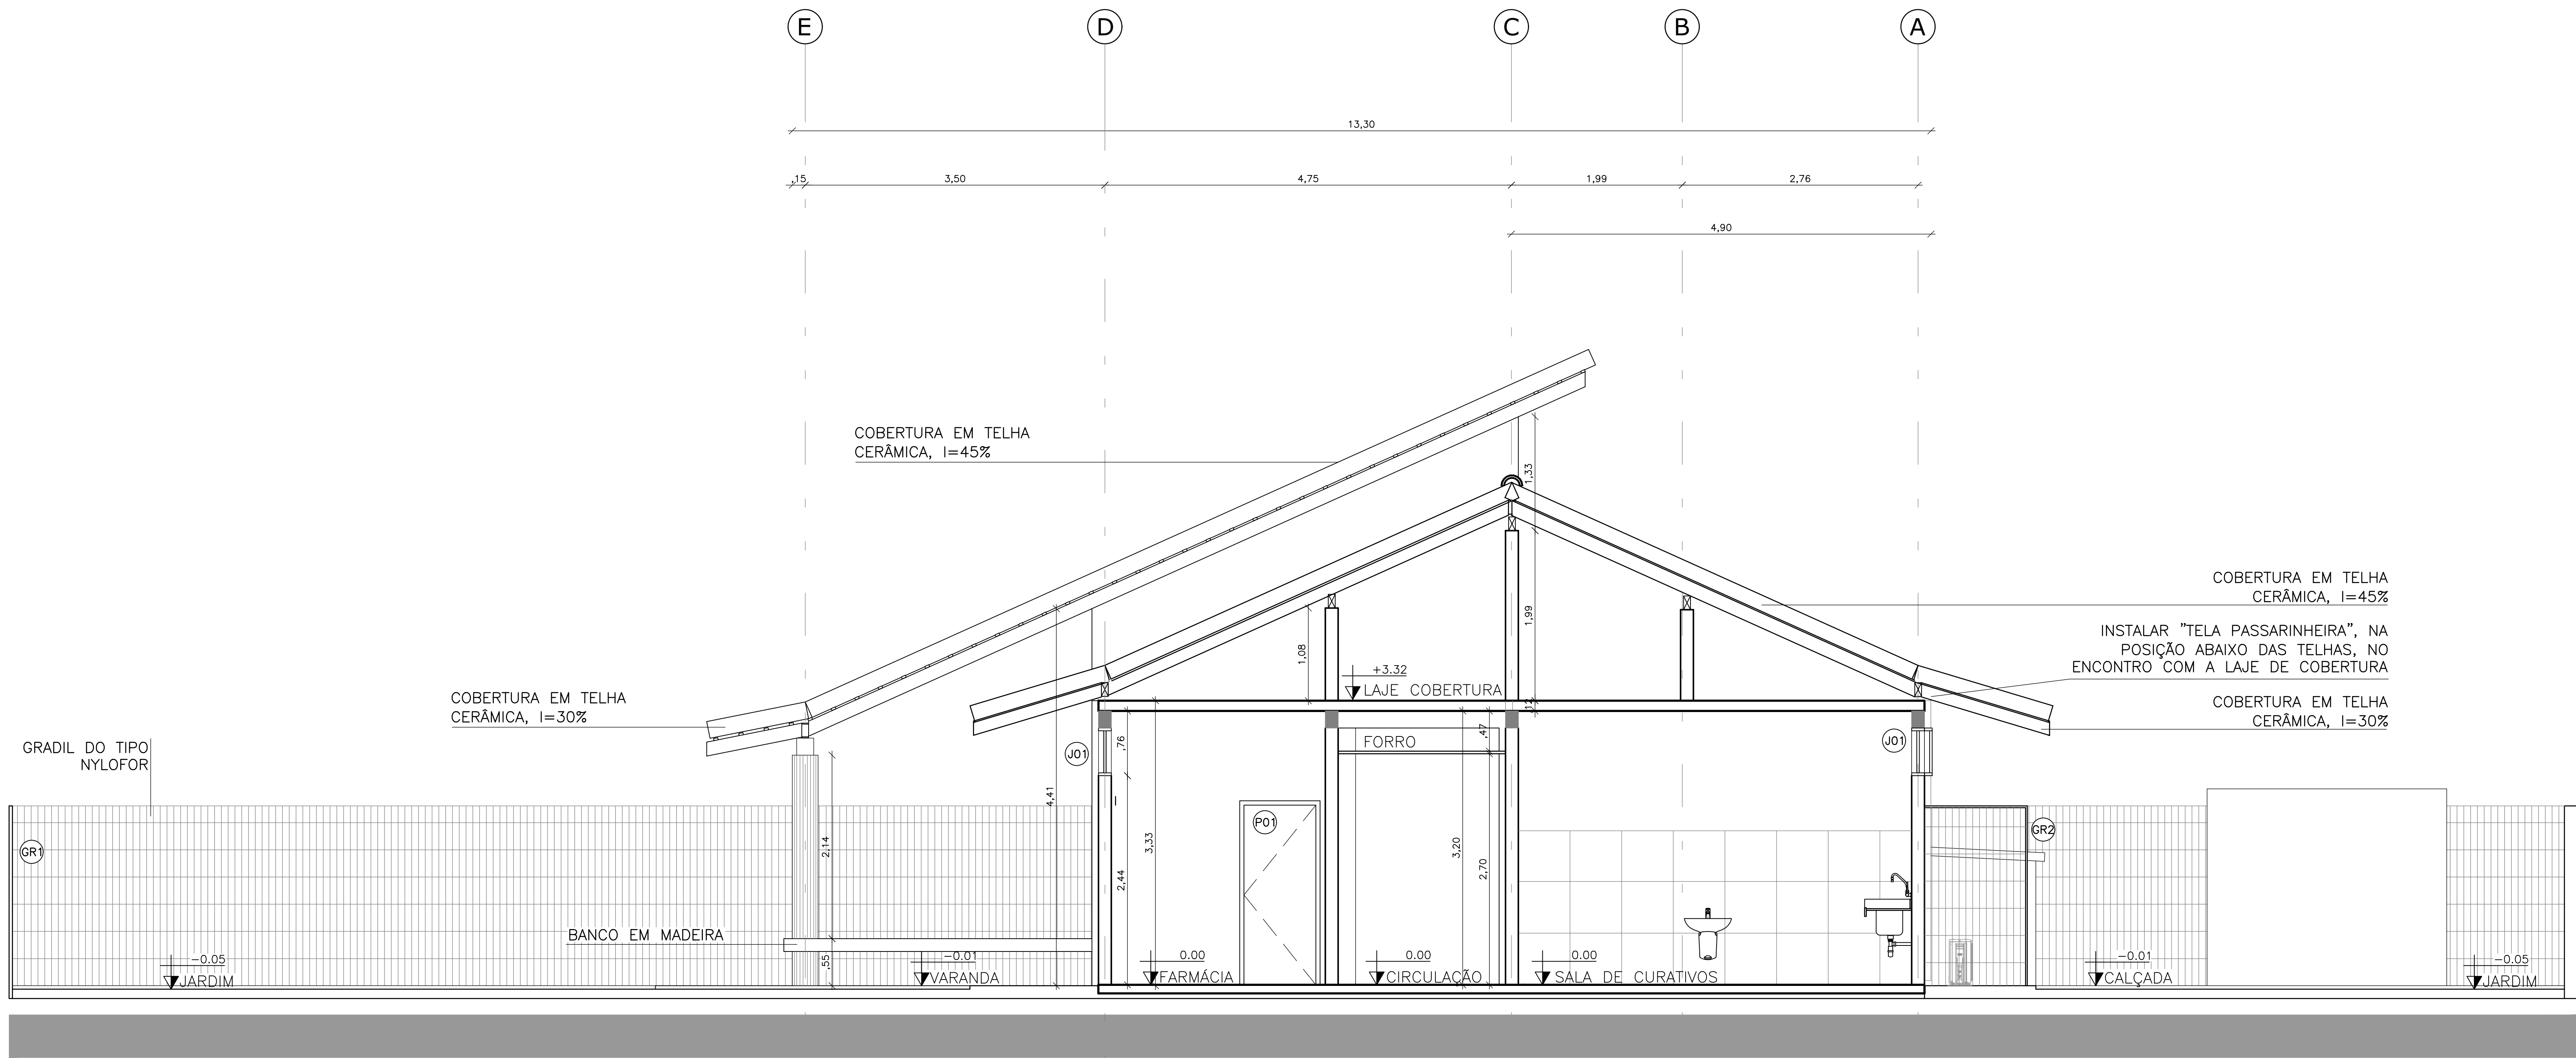

01 CORTE AA
ESCALA: 1/50

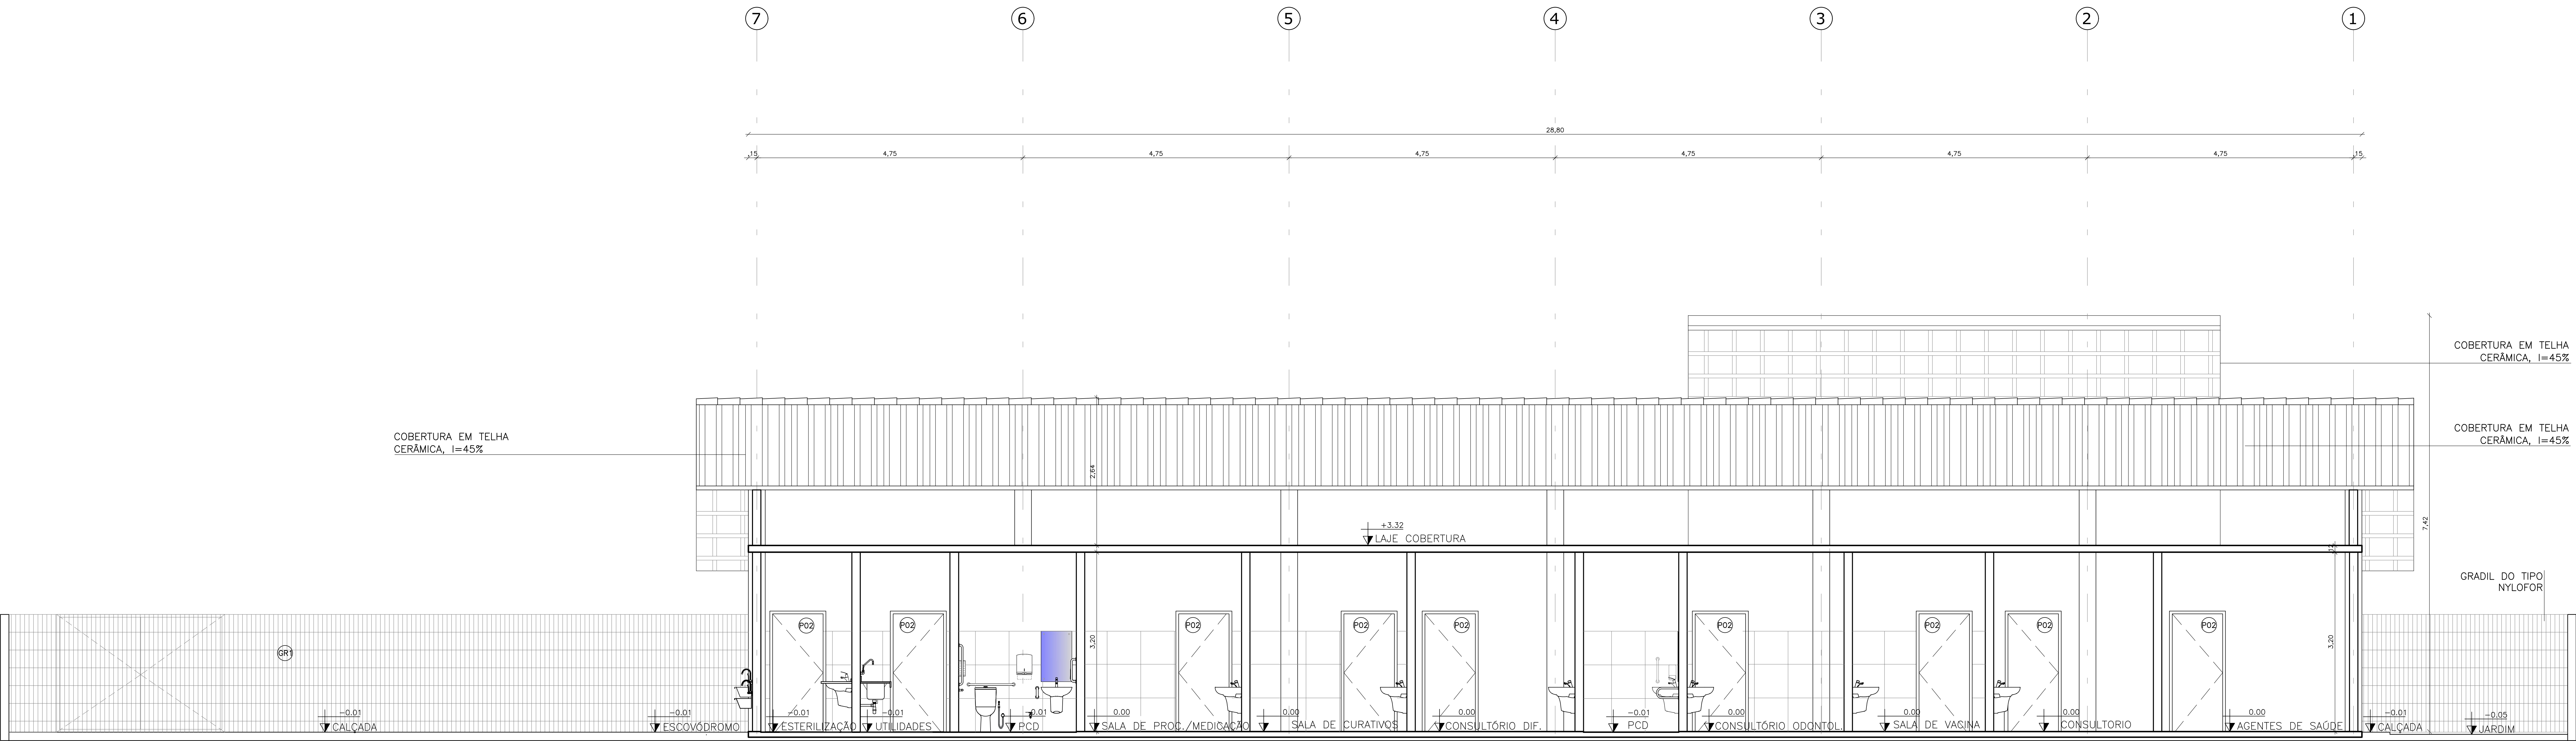

02 CORTE BB
ESCALA: 1/50

QUADRO DE ESPECIFICAÇÕES

PISO	
1.	PISO INDUSTRIAL DE ALTA RESISTENCIA, NA COR NATURAL
2.	PISO EM PORCELANATO PEI 5 (ALTO TRAFEGO) 60X60CM, NA COR BEGE, ACABAMENTO ACETINADO
3.	PISO EM PORCELANATO COM PADRÃO AMADEIRADO, 60X60CM, TIPO DECK IMBUIA, ACABAMENTO GRANULADO, COM TABEIRA EM GRANITO BRANCO ITAGUAS, L=25CM
4.	PISO INTERTRAVADO, COM BLOCO RETANGULAR COR NATURAL DE 20X10CM, ESPESSURA 8CM
5.	PARDESO EM CONCRETO MOLDADO IN LOCO, USINADO, ACABAMENTO CONVENCIONAL, ESPESSURA 6CM, ARMADO
PAREDE	
1.	PINTURA ACRILICA LAVAVEL, ACABAMENTO ACETINADO, COR ALGODÃO EGÍPCIO
2.	PORCELANATO PEI 5 (ALTO TRAFEGO) 60X60CM, COR BEGE ACABAMENTO ACETINADO ATÉ ALTURA DE 1,80M, A PARTIR DA CERÂMICA CONSIDERAR PINTURA ACRILICA LAVAVEL, ACABAMENTO ACETINADO, COR ALGODÃO EGÍPCIO
3.	PINTURA ACRILICA LAVAVEL, TIPO TEXTURA DESIGN, HIDORORREPELENTE, ATÉ ALTURA DE 1,20M, COR PLATINA (ACABAMENTO CHAMPAGNE), A PARTIR DESTA, CONSIDERAR PINTURA ACRILICA LAVAVEL, TIPO TEXTURA DESIGN, HIDORORREPELENTE, COR BRANCO GELO (ACABAMENTO CIMENTO QUEIMADO RÚSTICO), CONSIDERAR PERFIL "U" EM ALUMÍNIO, ESPESSURA 15MM COM ACABAMENTO AMADEIRADO ENTRE AS DUAS FAIXAS DE PINTURA
4.	PINTURA ACRILICA LAVAVEL, TIPO TEXTURA DESIGN, EFEITO GRANULADO E HIDORORREPELENTE, COR BRANCO GELO
5.	PORCELANATO PADRÃO AMADEIRADO 60X60CM, TIPO DECK IMBUIA, ACABAMENTO GRANULADO ATÉ ALTURA DE 1,20M, A PARTIR DA CERÂMICA CONSIDERAR PINTURA ACRILICA LAVAVEL, TIPO TEXTURA DESIGN, EFEITO GRANULADO E HIDORORREPELENTE, COR BRANCO GELO
TETO	
1.	TETO/LAJE COM PINTURA LATEX COR BRANCO NEVE
2.	FORRO PVC PADRÃO AMADEIRADO, TIPO CEREJEIRA, EM PLACAS 1,25X0,625
3.	TELHA AMERICANA, ACABAMENTO NATURAL, COR MARIM
4.	FORRO PVC BRANCO EM PLACAS 0,625X0,625
RODAPE	
1.	RODAPE EM GRANITO TIPO CINZA ANDORINHA, H=15CM

SOLEIRAS: SERÃO INSTALADAS EM GRANITO TIPO CINZA ANDORINHA, COM ESPESSURA DE 2CM, EM TODOS OS AMBIENTES INTERNOS, CONSIDERAR SOLDA RAMPADEIA NOS BANHEIROS ACESSÍVEIS E NA PORTA DA VARANDA, SOLEIRA DA PORTA DA VARANDA EM GRANITO BRANCO ITAGUAS.

COBERTA: SERÃO INSTALADAS "TELA PASSARINHEIRA" NAS COBERTURAS, NA POSIÇÃO ABAIXO DAS TELHAS, NO ENCONTRO COM A LAJE DE COBERTURA (PASSARINHEIRA UNIVERSAL COR CINZA).

CANTONEIRAS: SERÃO INSTALADAS CANTONEIRAS PARA PROTEÇÃO DAS ARESTAS DAS PAREDES, EM PERFIL METÁLICO EM L, ALTURA DE 1,20M A PARTIR DO RODAPE.

PORTAS

CÓDIGO	DIMENSÕES LARG. ALT.	QUANT.	ESPECIFICAÇÃO	TIPO
P01	0,80 2,10	06	FOLHA EM MADEIRA COMPENSADA SEMIOCA COM REVESTIMENTO MELAMINICO NA COR CINZA, FERRAGENS CROMADAS	ABRIR
P02	0,90 2,10	13	FOLHA EM MADEIRA COMPENSADA SEMIOCA COM REVESTIMENTO MELAMINICO NA COR CINZA, FERRAGENS CROMADAS	ABRIR
P03	0,90 2,10	04	FOLHA EM MADEIRA COMPENSADA SEMIOCA COM REVESTIMENTO MELAMINICO NA COR CINZA, CHAPA VINILICA FLEXÍVEL PARA REVESTIMENTO DE PORTAS ACESSÍVEIS (PROTEÇÃO CONTRA IMPACTO), CONFORME NBR-9050, FERRAGENS CROMADAS	ABRIR
P04	0,90 1,20	02	PORTA EM ALUMÍNIO COM ACABAMENTO AMADEIRADO, TIPO VENEZIANA	ABRIR
P05	0,90 2,10	01	PORTA EM ALUMÍNIO COM ACABAMENTO AMADEIRADO, TIPO VENEZIANA	ABRIR
P06	4,45 2,44	01	PORTA EM ALUMÍNIO COM ACABAMENTO AMADEIRADO, PARTE INFERIOR TIPO VENEZIANA E PARTE SUPERIOR EM VIDRO 12MM COM BARRAS DE ALUMÍNIO, 4 FOLHAS	CORRER
P07	1,60 2,10	01	FOLHA EM MADEIRA COMPENSADA SEMIOCA COM REVESTIMENTO MELAMINICO NA COR CINZA, FERRAGENS CROMADAS	VAI-VEM
P08	1,60 2,10	01	PORTA EM ALUMÍNIO COM ACABAMENTO AMADEIRADO, TIPO VENEZIANA	VAI-VEM
P09	0,90 2,10	04	PORTA EM ALUMÍNIO COM ACABAMENTO AMADEIRADO, TIPO VENEZIANA E TELA MOSQUITERO ALUMÍNIO COR PRETA	ABRIR
P10	1,60 2,10	01	PORTA EM ALUMÍNIO COM ACABAMENTO AMADEIRADO, TIPO VENEZIANA 2 FOLHAS	ABRIR
P11	0,90 1,60	01	PORTA EM ALUMÍNIO COM ACABAMENTO AMADEIRADO, TIPO VENEZIANA	ABRIR

JANELAS

CÓDIGO	DIMENSÕES LARG. ALTURA PEITORIL	QUANT.	ESPECIFICAÇÃO	TIPO
J01	4,45 0,56 2,44	13	JANELA COM FOLHAS DE VIDRO 8 MM DE CORRER EM TRILHO (INTERNO) E ESQUADRIA FIXA COM PERFIS DE ALUMÍNIO HORIZONTAIS (EXTERNO), COM ESPAÇAMENTOS A CADA 5CM, ACABAMENTO AMADEIRADO	CORRER
J02	4,45 1,86 1,14	01	JANELA COM FOLHAS DE VIDRO 8 MM DE CORRER EM TRILHO (INTERNO) E ESQUADRIA FIXA COM PERFIS DE ALUMÍNIO HORIZONTAIS (EXTERNO), COM ESPAÇAMENTOS A CADA 5CM, ACABAMENTO AMADEIRADO	CORRER
C01	1,51 0,89 1,00	05	ELEMENTO VAZADO DE CONCRETO "COBOGO" TIPO VENEZIANA, DM: 100/20CM	FIXO
C02	1,83 0,96 0,60	01	TUOLO VAZADO DIAGONAL/REDONDO, COR VERMELHO, D=25X18X6,8CM	FIXO
B01	2,00 1,00 0,60	02	BRISSE EM PERFIL "U" DE ALUMÍNIO DOBRADO ANODIZADO BRANCO	FIXO
GR1	VARIÁVEL 2,43 - -	-	CERCA/GRADIL NYLORFOR H=2,43M, MALHA 5X20CM - FIO 5MM, REVESTIDOS EM POLIESTER POR PROCESSO DE PINTURA ELETROSTÁTICA NA COR VERDE, COM UM PORTÃO DE ACESSO AO PÚBLICO L=2,00M E UM PORTÃO DE ACESSO PARA VEÍCULOS L=3,00M	ABRIR FIXO
GR2	6,47 2,10 - 02	-	CERCA/GRADIL NYLORFOR, H=2,10M, MALHA 5X20CM - FIO 5MM, REVESTIDO EM POLIESTER POR PROCESSO DE PINTURA ELETROSTÁTICA, COR VERDE - L. PORTÃO L=9,00M	ABRIR FIXO

TELA MILIMETRADA: SERÃO INSTALADAS NAS JANELAS DOS SANITÁRIOS E SALA DE CURATIVOS, TELA MILIMETRADA EM AQD INOX, LADO EXTERNO.

PEITORIL EM GRANITO BRANCO ITAGUAS COM PINGADEIRA, CONFORME INDICAÇÃO NOS DETALHES

OBSERVAÇÕES

- TODAS AS MEDIDAS DEVEM SER CONFERIDAS NO LOCAL.
- CONFERIR MEDIDAS DOS EQUIPAMENTOS.
- TODAS AS MARCAS DE PRODUTOS ESPECIFICADAS, PODEM SER SUBSTITUÍDAS POR SIMILARES.
- PROJETO CONFORME RESOLUÇÕES RDC Nº 50/2002 E 36/2008 DA AGÊNCIA NACIONAL DE VIGILÂNCIA SANITÁRIA.
- O PROJETO DE CLIMATIZAÇÃO DEVERÁ SEGUIR A LEGISLAÇÃO ABNT NBR 7256/2021

NOTA

ASSINATURA RESPONSÁVEL LEGAL	
ASSINATURAS PROJETO - RESPONSÁVEL TÉCNICO	
REVISÃO	ASSINATURA APROVAÇÃO
REV.01	
REV.02	
