




QUADRO DE ESPECIFICAÇÕES				
	1. PISO INDUSTRIAL DE ALTA RESISTÊNCIA, NA COR NATURAL			
	2. PISO EM PORCELANATO PEI 5 (ALTO TRÁFEGO) 60X60CM, NA COR BEGE, ACABAMENTO ACETINADO			
	3. PISO EM PORCELANATO COM PADRÃO AMADEIRADO, 60X60CM, TIPO DECK IMBUA, ACABAMENTO GRANULADO, COM TÁBUA EM GRANTO BRANCO ITAGUAS, L=25CM			
	4. PISO INTERTRAVADO, COM BLOCO RETANGULAR COR NATURAL, DE 20X10CM, ESPESSURA 8CM			
	5. PASSADO EM CONCRETO MOLDADO IN LOCO, USINADO, ACABAMENTO CONVENCIONAL, ESPESSURA 6CM, ARMADO			
	1. PINTURA ACRILICA LAVAVEL, ACABAMENTO ACETINADO, COR ALGODÃO EGÍPCIO			
	2. PORCELANATO PEI 5 (ALTO TRÁFEGO) 60X60CM, COR BEGE ACABAMENTO ACETINADO ATÉ ALTURA DE 1,80M. A PARTIR DA CERÂMICA CONSIDERAR PINTURA ACRILICA LAVAVEL, ACABAMENTO ACETINADO, COR ALGODÃO EGÍPCIO			
	3. PINTURA ACRILICA LAVAVEL, TIPO TEXTURA DESIGN, HIDORRREPELENTE, ATÉ ALTURA DE 1,20M. COR PLATINA (ACABAMENTO CHAPISCADO). A PARTIR DESTA, CONSIDERAR PINTURA ACRILICA LAVAVEL, TIPO TEXTURA DESIGN, HIDORRREPELENTE, COR BRANCO GELO (ACABAMENTO CIMENTO QUEIMADO RÚSTICO). CONSIDERAR PERFIL "U" EM ALUMÍNIO, ESPESSURA 15MM COM ACABAMENTO AMADEIRADO ENTRE AS DUAS FAIXAS DE PINTURA			
	4. PINTURA ACRILICA LAVAVEL, TIPO TEXTURA DESIGN, EFEITO GRANULADO E HIDORRREPELENTE, COR BRANCO GELO			
	5. PORCELANATO PADRÃO AMADEIRADO 60X60CM, TIPO DECK IMBUA, ACABAMENTO GRANULADO ATÉ ALTURA DE 1,20M. A PARTIR DA CERÂMICA, CONSIDERAR PINTURA ACRILICA LAVAVEL, TIPO TEXTURA DESIGN, EFEITO GRANULADO E HIDORRREPELENTE, COR BRANCO GELO			
	1. TETO/LAJE COM PINTURA LATEX COR BRANCO NEVE			
	2. FORRO PVC PADRÃO AMADEIRADO, TIPO CEREJEIRA, EM PLACAS 1,25X0,625			
	3. TELHA AMERICANA, ACABAMENTO NATURAL, COR MARFIM			
	4. FORRO PVC BRANCO EM PLACAS 0,625X0,625			
	1. RODAPÊ EM GRANTO TIPO CINZA ANDORRINHA, H=15CM			
	SOLERAS: SERÃO INSTALADAS EM GRANTO TIPO CINZA ANDORRINHA, COM ESPESSURA DE 2CM, EM TODOS OS AMBIENTES INTERIORES. CONSIDERAR SOLERA BAMPADA NOS BANHEIROS, ACESSÍVEIS E NA PORTA DA VARANDA. SOLERA DA PORTA DA VARANDA EM GRANTO BRANCO ITAGUAS.			
COBERTURAS: SERÃO INSTALADAS "TELA PASSARINHEIRA" NAS COBERTURAS, NA POSIÇÃO ABAIXO DAS TELHAS, NO ENCONTRO COM A LAJE DE COBERTURA (PASSARINHEIRA UNIVERSAL, COR CINZA)				
CANTONEIRAS: SERÃO INSTALADAS CANTONEIRAS PARA PROTEÇÃO DAS ARESTAS DAS PAREDES, EM PERFIL METÁLICO EM L, ALTURA DE 1,20M A PARTIR DO RODAPÊ				
PORTAS				
CODIGO	DIMENSÕES LARG. x ALT.	QUANT.	ESPECIFICAÇÃO	TIPO
P01	0,80 x 2,10	06	FOLHA EM MADEIRA COMPENSADA SEMIOCA COM REVESTIMENTO MELAMINICO NA COR CINZA. FERRAGENS CROMADAS	ABRIR
P02	0,90 x 2,10	13	FOLHA EM MADEIRA COMPENSADA SEMIOCA COM REVESTIMENTO MELAMINICO NA COR CINZA. FERRAGENS CROMADAS	ABRIR
P03	0,90 x 2,10	04	FOLHA EM MADEIRA COMPENSADA SEMIOCA COM REVESTIMENTO MELAMINICO NA COR CINZA. CHAPA VINILICA FLEXIVEL PARA REVESTIMENTO DE PORTAS ACESSÍVEIS (PROTEÇÃO CONTRA IMPACTO), CONFORME NBR-9050. FERRAGENS CROMADAS	ABRIR
P04	0,90 x 1,20	02	PORTA EM ALUMÍNIO COM ACABAMENTO AMADEIRADO, TIPO VENEZIANA	ABRIR
P05	0,90 x 2,10	01	PORTA EM ALUMÍNIO COM ACABAMENTO AMADEIRADO, TIPO VENEZIANA	ABRIR
P06	4,45 x 2,44	01	PORTA EM ALUMÍNIO COM ACABAMENTO AMADEIRADO, PARTE INFERIOR TIPO VENEZIANA E PARTE SUPERIOR EM VIDRO 12MM COM BARRAS DE ALUMÍNIO, 4 FOLHAS	CORRER
P07	1,60 x 2,10	01	FOLHA EM MADEIRA COMPENSADA SEMIOCA COM REVESTIMENTO MELAMINICO NA COR CINZA. FERRAGENS CROMADAS	VAI-VEM
P08	1,60 x 2,10	01	PORTA EM ALUMÍNIO COM ACABAMENTO AMADEIRADO, TIPO VENEZIANA	VAI-VEM
P09	0,90 x 2,10	04	PORTA EM ALUMÍNIO COM ACABAMENTO AMADEIRADO, TIPO VENEZIANA E TELA MOSQUITOEIRO ALUMÍNIO COR PRETA	ABRIR
P10	1,60 x 2,10	01	PORTA EM ALUMÍNIO COM ACABAMENTO AMADEIRADO, TIPO VENEZIANA 2 FOLHAS	ABRIR
P11	0,90 x 1,60	01	PORTA EM ALUMÍNIO COM ACABAMENTO AMADEIRADO, TIPO VENEZIANA	ABRIR
JANELAS				
CODIGO	DIMENSÕES LARG. x ALTURA PEITORIL	QUANT.	ESPECIFICAÇÃO	TIPO
J01	4,45 x 0,56	2,44 x 13	JANELA COM FOLHAS DE VIDRO 8 MM DE CORRER EM TRILHO (INTERNO) E ESQUADRIA FIXA COM PERIS DE ALUMÍNIO HORIZONTAIS (EXTERNO), COM ESPAÇAMENTOS A CADA 8CM, ACABAMENTO AMADEIRADO	CORRER
J02	4,45 x 1,86	1,14 x 01	JANELA COM FOLHAS DE VIDRO 8 MM DE CORRER EM TRILHO (INTERNO) E ESQUADRIA FIXA COM PERIS DE ALUMÍNIO HORIZONTAIS (EXTERNO), COM ESPAÇAMENTOS A CADA 8CM, ACABAMENTO AMADEIRADO	CORRER
C01	1,51 x 0,89	1,00 x 05	ELEMENTO VAZADO DE CONCRETO "COROGGO" TIPO VENEZIANA, DIM.: 10X29CM	FIXO
O02	1,83 x 0,96	0,60 x 01	TUOLVO VAZADO DIAGONAL/REDONDO, COR VERMELHO, D=20X18X8,8CM	FIXO
B01	2,00 x 1,00	0,60 x 02	BRISSE EM PERFIL "C" DE ALUMÍNIO DOBRADO ANONIZADO BRANCO	FIXO
GR1	VARIÁVEL	2,43 x -	CERCA/GRADIL NYLFOR H=2,43M, MALHA SX20CM - FIO 5MM, REVESTIDOS EM POLIESTER POR PROCESSO DE PINTURA ELETROSTÁTICA NA COR VERDE, COM UM PORTÃO DE ACESSO AO PÚBLICO L=2,00M E UM PORTÃO DE ACESSO PARA VEÍCULOS L=8,00M	ABRIR FIXO
GR2	6,47 x 2,10	- x 02	CERCA/GRADIL NYLFOR, H=2,10M, MALHA SX20CM -FIO 5MM, REVESTIDO EM POLIESTER POR PROCESSO DE PINTURA ELETROESTÁTICA, COR VERDE + PORTÃO L=8,00M	ABRIR FIXO
TELA MILIMETRADA: SERÃO INSTALADAS NAS JANELAS DOS SANITÁRIOS E SALA DE CURATIVOS, TELA MILIMETRADA EM AÇO INOX, LADO EXTERNO.				
PEITORIL: EM GRANTO BRANCO ITAGUAS COM PINGADEIRA, CONFORME INDICAÇÃO NOS DETALHES				
OBSERVAÇÕES				
- TODAS AS MEDIDAS DEVEM SER CONFERIDAS NO LOCAL				
- CONFERIR MEDIDAS DOS EQUIPAMENTOS				
- TODAS AS MARCAS DE PRODUTOS ESPECIFICADAS, PODEM SER SUBSTITUIDAS POR SIMILARES.				
- PROJETO CONFORME RESOLUÇÕES RDC Nº 50/2002 E 36/2008 DA AGÊNCIA NACIONAL DE VIGILÂNCIA SANITÁRIA.				
- O PROJETO DE CLIMATIZAÇÃO DEVERÁ SEGUIR A LEGISLAÇÃO ABNT NBR 7256/2021				

NOTA	ASSINATURA RESPONSÁVEL LEGAL	
	ASSINATURAS PROJETO-RESPONSÁVEL TÉCNICO	
	ASSINATURA APROVAÇÃO	
	ASSINATURA ANÁLISE	
REVISÃO		
REV.01		
REV.02		
