




QUADRO DE ESPECIFICAÇÕES				
PISO				
	1.	PISO INDUSTRIAL DE ALTA RESISTÊNCIA, NA COR NATURAL		
	2.	PISO EM PORCELANATO PEI 5 (ALTO TRAFEGO) 60X60CM, NA COR BEGE, ACABAMENTO ACETINADO		
	3.	PISO EM PORCELANATO COM PADRÃO AMADEIRADO, 60X60CM, TIPO DECK IMBUA, ACABAMENTO GRANILHADO, COM TACERA EM GRANTO BRANCO ITALIANO, L=25CM		
	4.	PISO INTERTRAVADO, COM BLOCO RETANGULAR COR NATURAL DE 20X10CM, ESPESSURA 8CM		
	5.	PASSISO EM CONCRETO MOLDADO IN LOCO, USINADO, ACABAMENTO CONVENCIONAL, ESPESSURA 6CM, ARMADO		
PAREDE				
	1.	PINTURA ACRILICA LAVAVEL, ACABAMENTO ACETINADO, COR ALGODÃO EGÍPCIO		
	2.	PORCELANATO PEI 5 (ALTO TRAFEGO) 60X60CM, COR BEGE ACABAMENTO ACETINADO ATÉ ALTURA DE 1,80M. A PARTIR DA CERÂMICA CONSIDERAR PINTURA ACRILICA LAVAVEL, ACABAMENTO ACETINADO, COR ALGODÃO EGÍPCIO		
	3.	PINTURA ACRILICA LAVAVEL, TIPO TEXTURA DESIGN, HIDORRREPELENTE, ATÉ ALTURA DE 1,20M, COR PLATINA (ACABAMENTO CHAPISCADO), A PARTIR DESTA, CONSIDERAR PINTURA ACRILICA LAVAVEL, TIPO TEXTURA DESIGN, HIDORRREPELENTE, COR BRANCO GELO (ACABAMENTO CIMENTO QUEIMADO RÚSTICO), CONSIDERAR PERFIL "U" EM ALUMÍNIO, ESPESSURA 15MM COM ACABAMENTO AMADEIRADO ENTRE AS DUAS FAIXAS DE PINTURA		
	4.	PINTURA ACRILICA LAVAVEL, TIPO TEXTURA DESIGN, EFEITO GRANULADO E HIDORRREPELENTE, COR BRANCO GELO		
	5.	PORCELANATO PADRÃO AMADEIRADO 60X60CM, TIPO DECK IMBUA, ACABAMENTO GRANILHADO ATÉ ALTURA DE 1,20M. A PARTIR DA CERÂMICA, CONSIDERAR PINTURA ACRILICA LAVAVEL, TIPO TEXTURA DESIGN, EFEITO GRANULADO E HIDORRREPELENTE, COR BRANCO GELO		
TETO				
	1.	TETO/LAJE COM PINTURA LATEX COR BRANCO NEVE		
	2.	FORRO PVC PADRÃO AMADEIRADO, TIPO CEREJEIRA, EM PLACAS 1,25X0,625		
	3.	TELHA AMERICANA, ACABAMENTO NATURAL, COR MARFIM		
	4.	FORRO PVC BRANCO EM PLACAS 0,625X0,625		
RODAPE				
	1.	RODAPE EM GRANTO TIPO CINZA ANDORINHA, H=15CM		
SOLERAS: SERÃO INSTALADAS EM GRANTO TIPO CINZA ANDORINHA, COM ESPESSURA DE 2CM, EM TODOS OS AMBIENTES INTERIORES, CONSIDERAR SOLERA BAMPADA NOS BANHEIROS, ACESSÍVEIS E NA PORTA DA VARANDA. SOLERA DA PORTA DA VARANDA EM GRANTO BRANCO ITALIANO.				
COBERTA: SERÃO INSTALADAS TELHA PASSARINHEIRA NAS COBERTURAS, NA POSIÇÃO ABAIXO DAS TELHAS, NO ENCONTRO COM A LAJE DE COBERTURA (PASSARINHEIRA UNIVERSAL, COR CINZA)				
CANTONEIRAS: SERÃO INSTALADAS CANTONEIRAS PARA PROTEÇÃO DAS ARESTAS DAS PAREDES, EM PERFIL METÁLICO EM L, ALTURA DE 1,20M A PARTIR DO RODAPÉ				
PORTAS				
CODIGO	DIMENSÕES LARG. ALT.	QUANT.	ESPECIFICAÇÃO	TIPO
P01	0,80 2,10	06	FOLHA EM MADEIRA COMPENSADA SEMIOCA COM REVESTIMENTO MELAMINICO NA COR CINZA.	ABRIR
P02	0,90 2,10	13	FOLHA EM MADEIRA COMPENSADA SEMIOCA COM REVESTIMENTO MELAMINICO NA COR CINZA.	ABRIR
P03	0,90 2,10	04	FOLHA EM MADEIRA COMPENSADA SEMIOCA COM REVESTIMENTO MELAMINICO NA COR CINZA.	ABRIR
P04	0,90 1,20	02	FERRAGENS CROMADAS	ABRIR
P05	0,90 2,10	01	PORTA EM ALUMÍNIO COM ACABAMENTO AMADEIRADO, TIPO VENEZIANA	ABRIR
P06	4,45 2,44	01	PORTA EM ALUMÍNIO COM ACABAMENTO AMADEIRADO, PARTE INFERIOR TIPO VENEZIANA E PARTE SUPERIOR EM VIDRO 12MM COM BARRAS DE ALUMÍNIO, 4 FOLHAS	CORRER
P07	1,60 2,10	01	FOLHA EM MADEIRA COMPENSADA SEMIOCA COM REVESTIMENTO MELAMINICO NA COR CINZA.	VAI-VEM
P08	1,60 2,10	01	FERRAGENS CROMADAS	VAI-VEM
P09	0,90 2,10	04	PORTA EM ALUMÍNIO COM ACABAMENTO AMADEIRADO, TIPO VENEZIANA E TELA MOSQUITOEIRO ALUMÍNIO COR PRETA	ABRIR
P10	1,60 2,10	01	PORTA EM ALUMÍNIO COM ACABAMENTO AMADEIRADO, TIPO VENEZIANA 2 FOLHAS	ABRIR
P11	0,90 1,60	01	PORTA EM ALUMÍNIO COM ACABAMENTO AMADEIRADO, TIPO VENEZIANA	ABRIR
JANELAS				
CODIGO	DIMENSÕES LARG. ALTURA PEITOR	QUANT.	ESPECIFICAÇÃO	TIPO
J01	4,45 0,56 2,44	13	JANELA COM FOLHAS DE VIDRO 8 MM DE CORRER EM TRILHO (INTERNO) E ESQUADRIA FIXA COM PERFIS DE ALUMÍNIO HORIZONTAIS (EXTERNO), COM ESPAÇAMENTOS A CADA 8CM, ACABAMENTO AMADEIRADO	CORRER
J02	4,45 1,86 1,14	01	JANELA COM FOLHAS DE VIDRO 8 MM DE CORRER EM TRILHO (INTERNO) E ESQUADRIA FIXA COM PERFIS DE ALUMÍNIO HORIZONTAIS (EXTERNO), COM ESPAÇAMENTOS A CADA 8CM, ACABAMENTO AMADEIRADO	CORRER
C01	1,51 0,89 1,00	05	ELEMENTO VAZADO DE CONCRETO "COBOGO" TIPO VENEZIANA, DIM.: 10X29CM	FIXO
O02	1,83 0,96 0,60	01	TRILHO VAZADO DIAGONAL/REDONDO, COR VERMELHO, D=25X18X6,8CM	FIXO
B01	2,00 1,00 0,60	02	BRISSE EM PERFIL "U" DE ALUMÍNIO DOBRADO ANONIZADO BRANCO	FIXO
GR1	VARIÁVEL 2,43	-	CERCA/GRADIL NYLOFOR H=2,43M, MALHA SX200M - FIO 5MM, REVESTIDOS EM POLIESTER POR PROCESSO DE PINTURA ELETROSTÁTICA NA COR VERDE, COM UM PORTÃO DE ACESSO AO PÚBLICO L=2,00M E UM PORTÃO DE ACESSO PARA VEÍCULOS L=8,00M	ABRIR FIXO
GR2	6,47 2,10	-	CERCA/GRADIL NYLOFOR, H=2,10M, MALHA SX200M -FIO 5MM, REVESTIDO EM POLIESTER POR PROCESSO DE PINTURA ELETROESTÁTICA, COR VERDE + PORTÃO L=8,00M	ABRIR FIXO
TELA MILIMETRADA: SERÃO INSTALADAS NAS JANELAS DOS SANITÁRIOS E SALA DE CURATIVOS, TELA MILIMETRADA EM AÇO INOX, LADO EXTERNO.				
PEITOR: EM GRANTO BRANCO ITALIANO COM PINGADEIRA, CONFORME INDICAÇÃO NOS DETALHES				
OBSERVAÇÕES				
- TODAS AS MEDIDAS DEVEM SER CONFERIDAS NO LOCAL				
- CONFERIR MEDIDAS DOS EQUIPAMENTOS				
- TODAS AS MARCAS DE PRODUTOS ESPECIFICADAS, PODEM SER SUBSTITUIDAS POR SIMILARES.				
- PROJETO CONFORME RESOLUÇÕES RDC Nº 50/2002 E 36/2008 DA AGÊNCIA NACIONAL DE VIGILÂNCIA SANITÁRIA.				
- O PROJETO DE CLIMATIZAÇÃO DEVERÁ SEGUIR A LEGISLAÇÃO ABNT NBR 7256/2021				

NOTA	ASSINATURA RESPONSÁVEL LEGAL	
	ASSINATURAS PROJETO - RESPONSÁVEL TÉCNICO	
REVISÃO	ASSINATURA APROVAÇÃO	
REV. 01 - REVISÃO: AVALIAÇÃO CONFORME ANÁLISE		
REV. 02 - REVISÃO: ELABORAÇÃO FINAL		

SESAB - SECRETARIA DA SAÚDE DO ESTADO DA BAHIA

COORDENADORIA EXECUTIVA DE REHABILITAÇÃO DA REDE RISA DA BAHIA

COORDENADORIA DE PROTEÇÃO DE SAÚDE

GOVERNO DO ESTADO

Bahia

SECRETARIA DA SAÚDE

UBSI - UNIDADE BÁSICA DE SAÚDE INDÍGENA

PROJETO

CONSTRUÇÃO DA UBS INDÍGENA TIPO II

ETAPA PROJETO

PROJETO EXECUTIVO DE ARQUITETURA

RESPONSÁVEL TÉCNICO: ROGERIO VASCONCELOS DE SOUZA

CAU Nº: A20.999.7

PLANTA

FACHADAS 3 E 4

ESCALA: 1/50

DATA: 10/05/2025

FOLHA:

08/17