
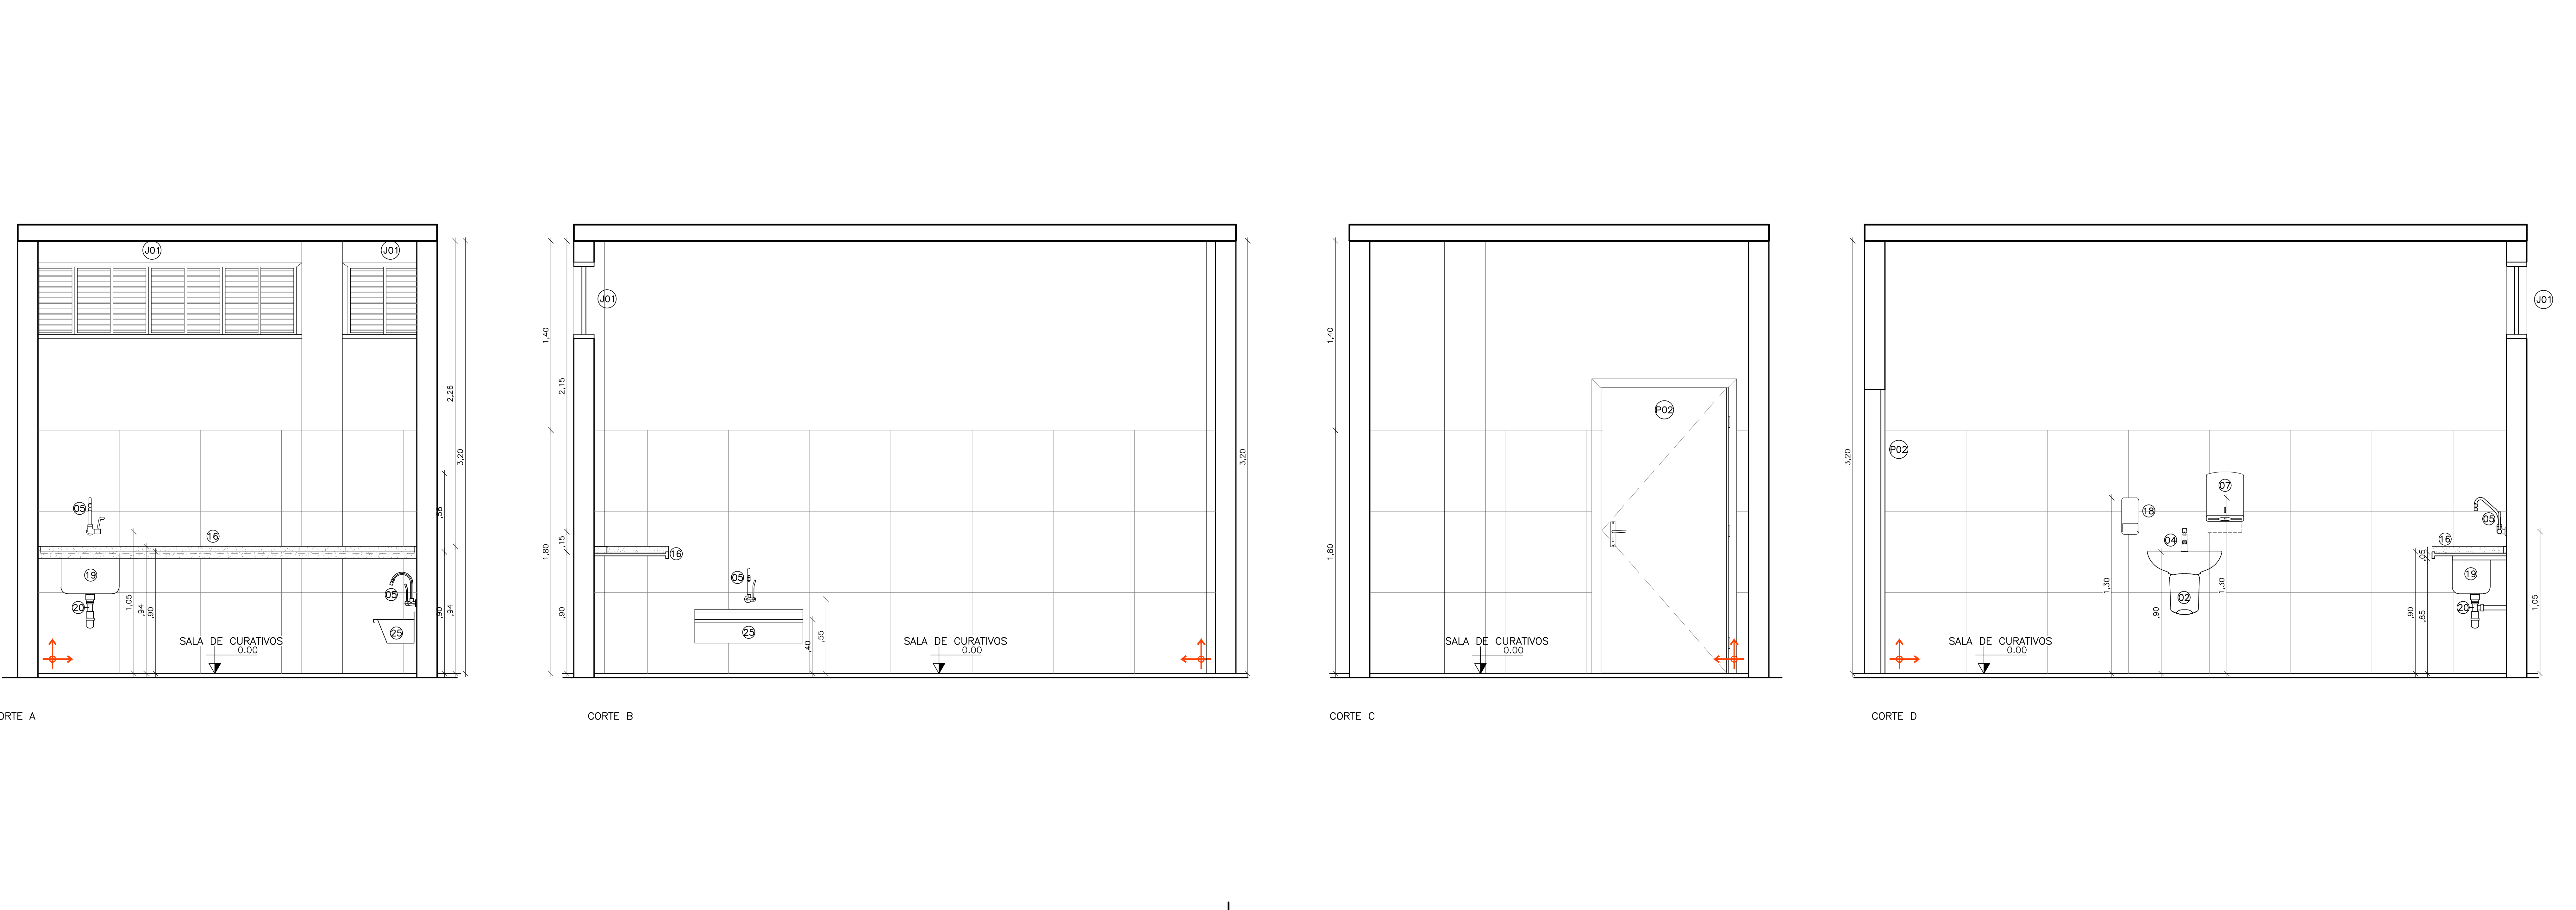
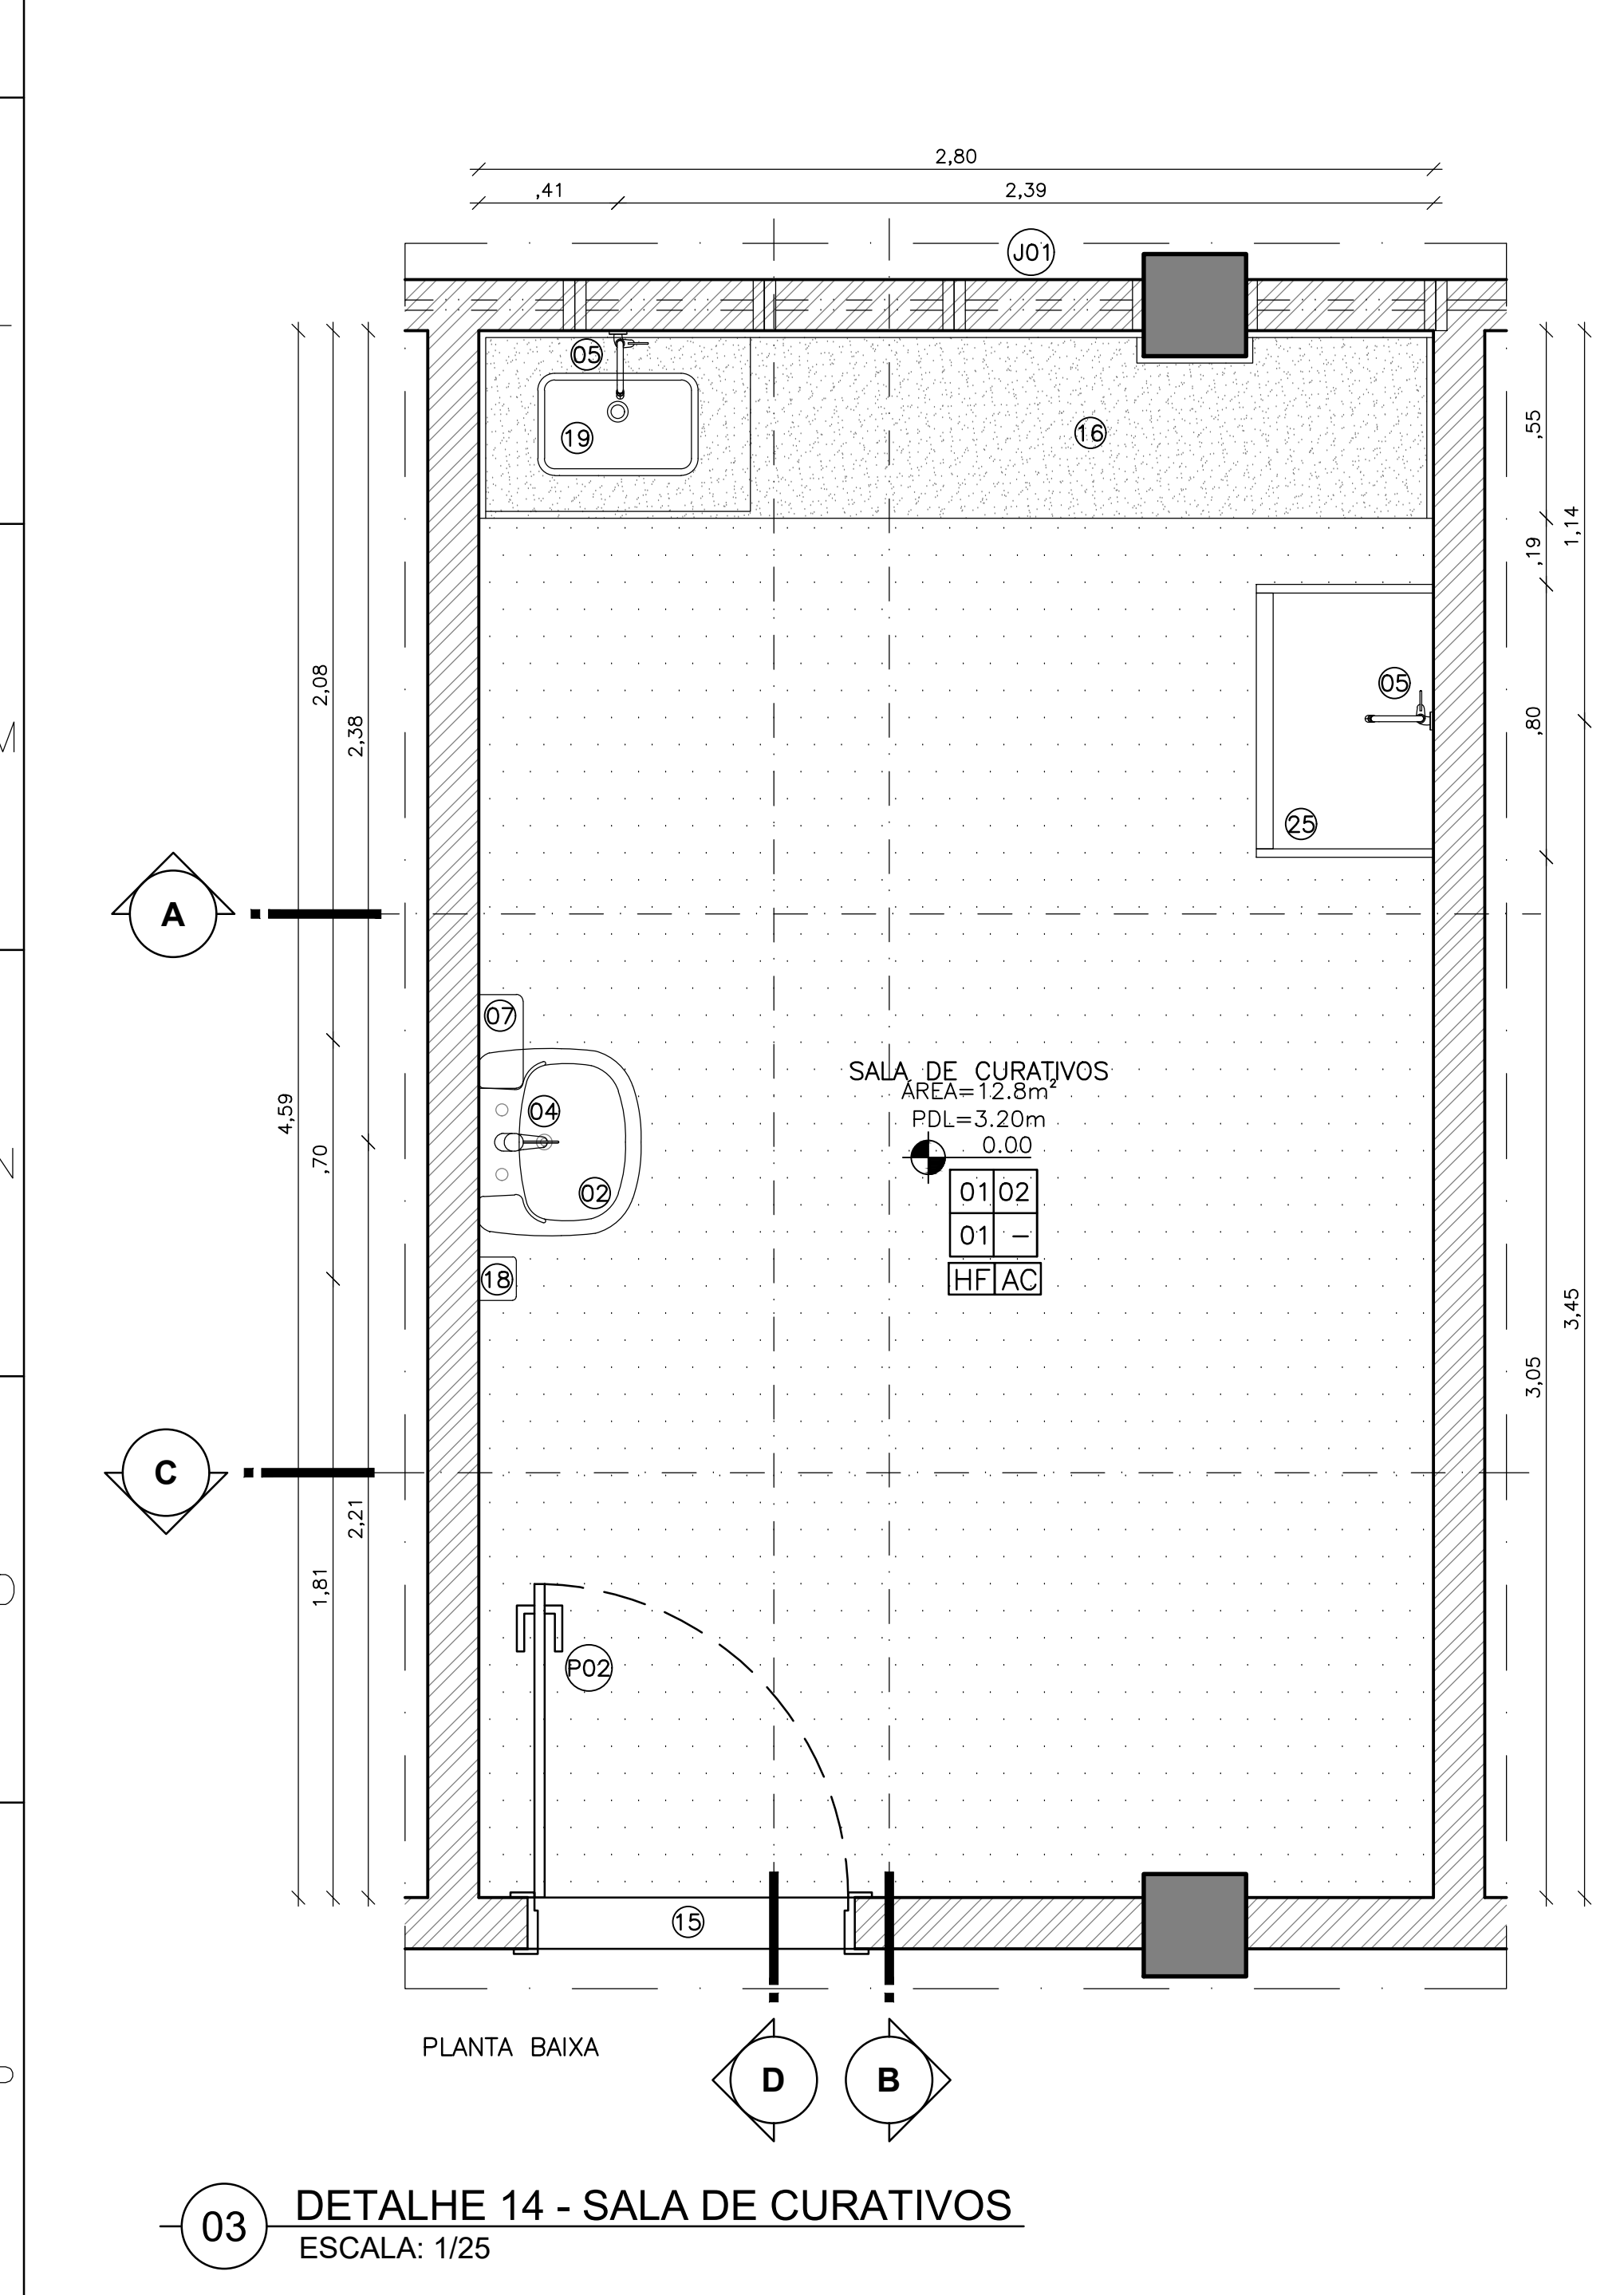
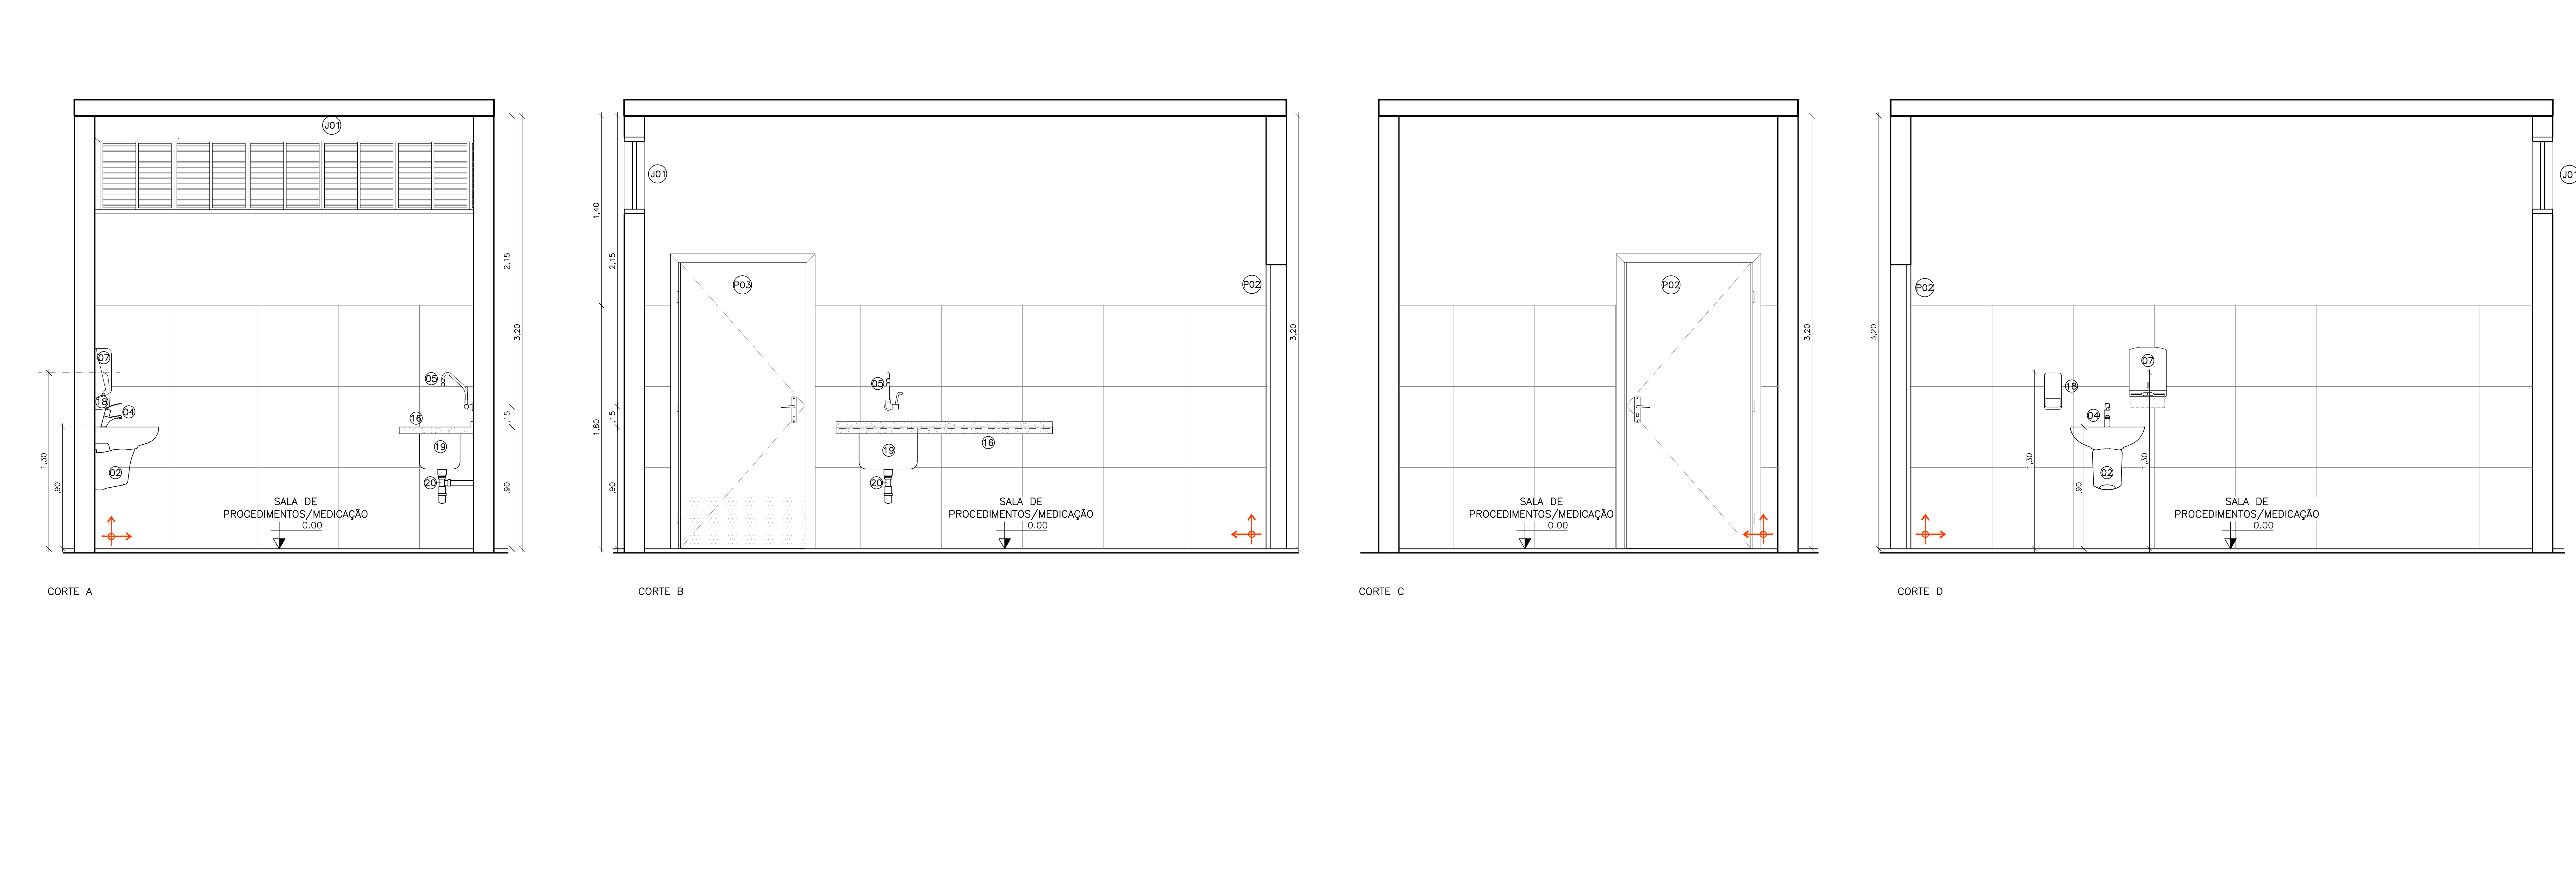
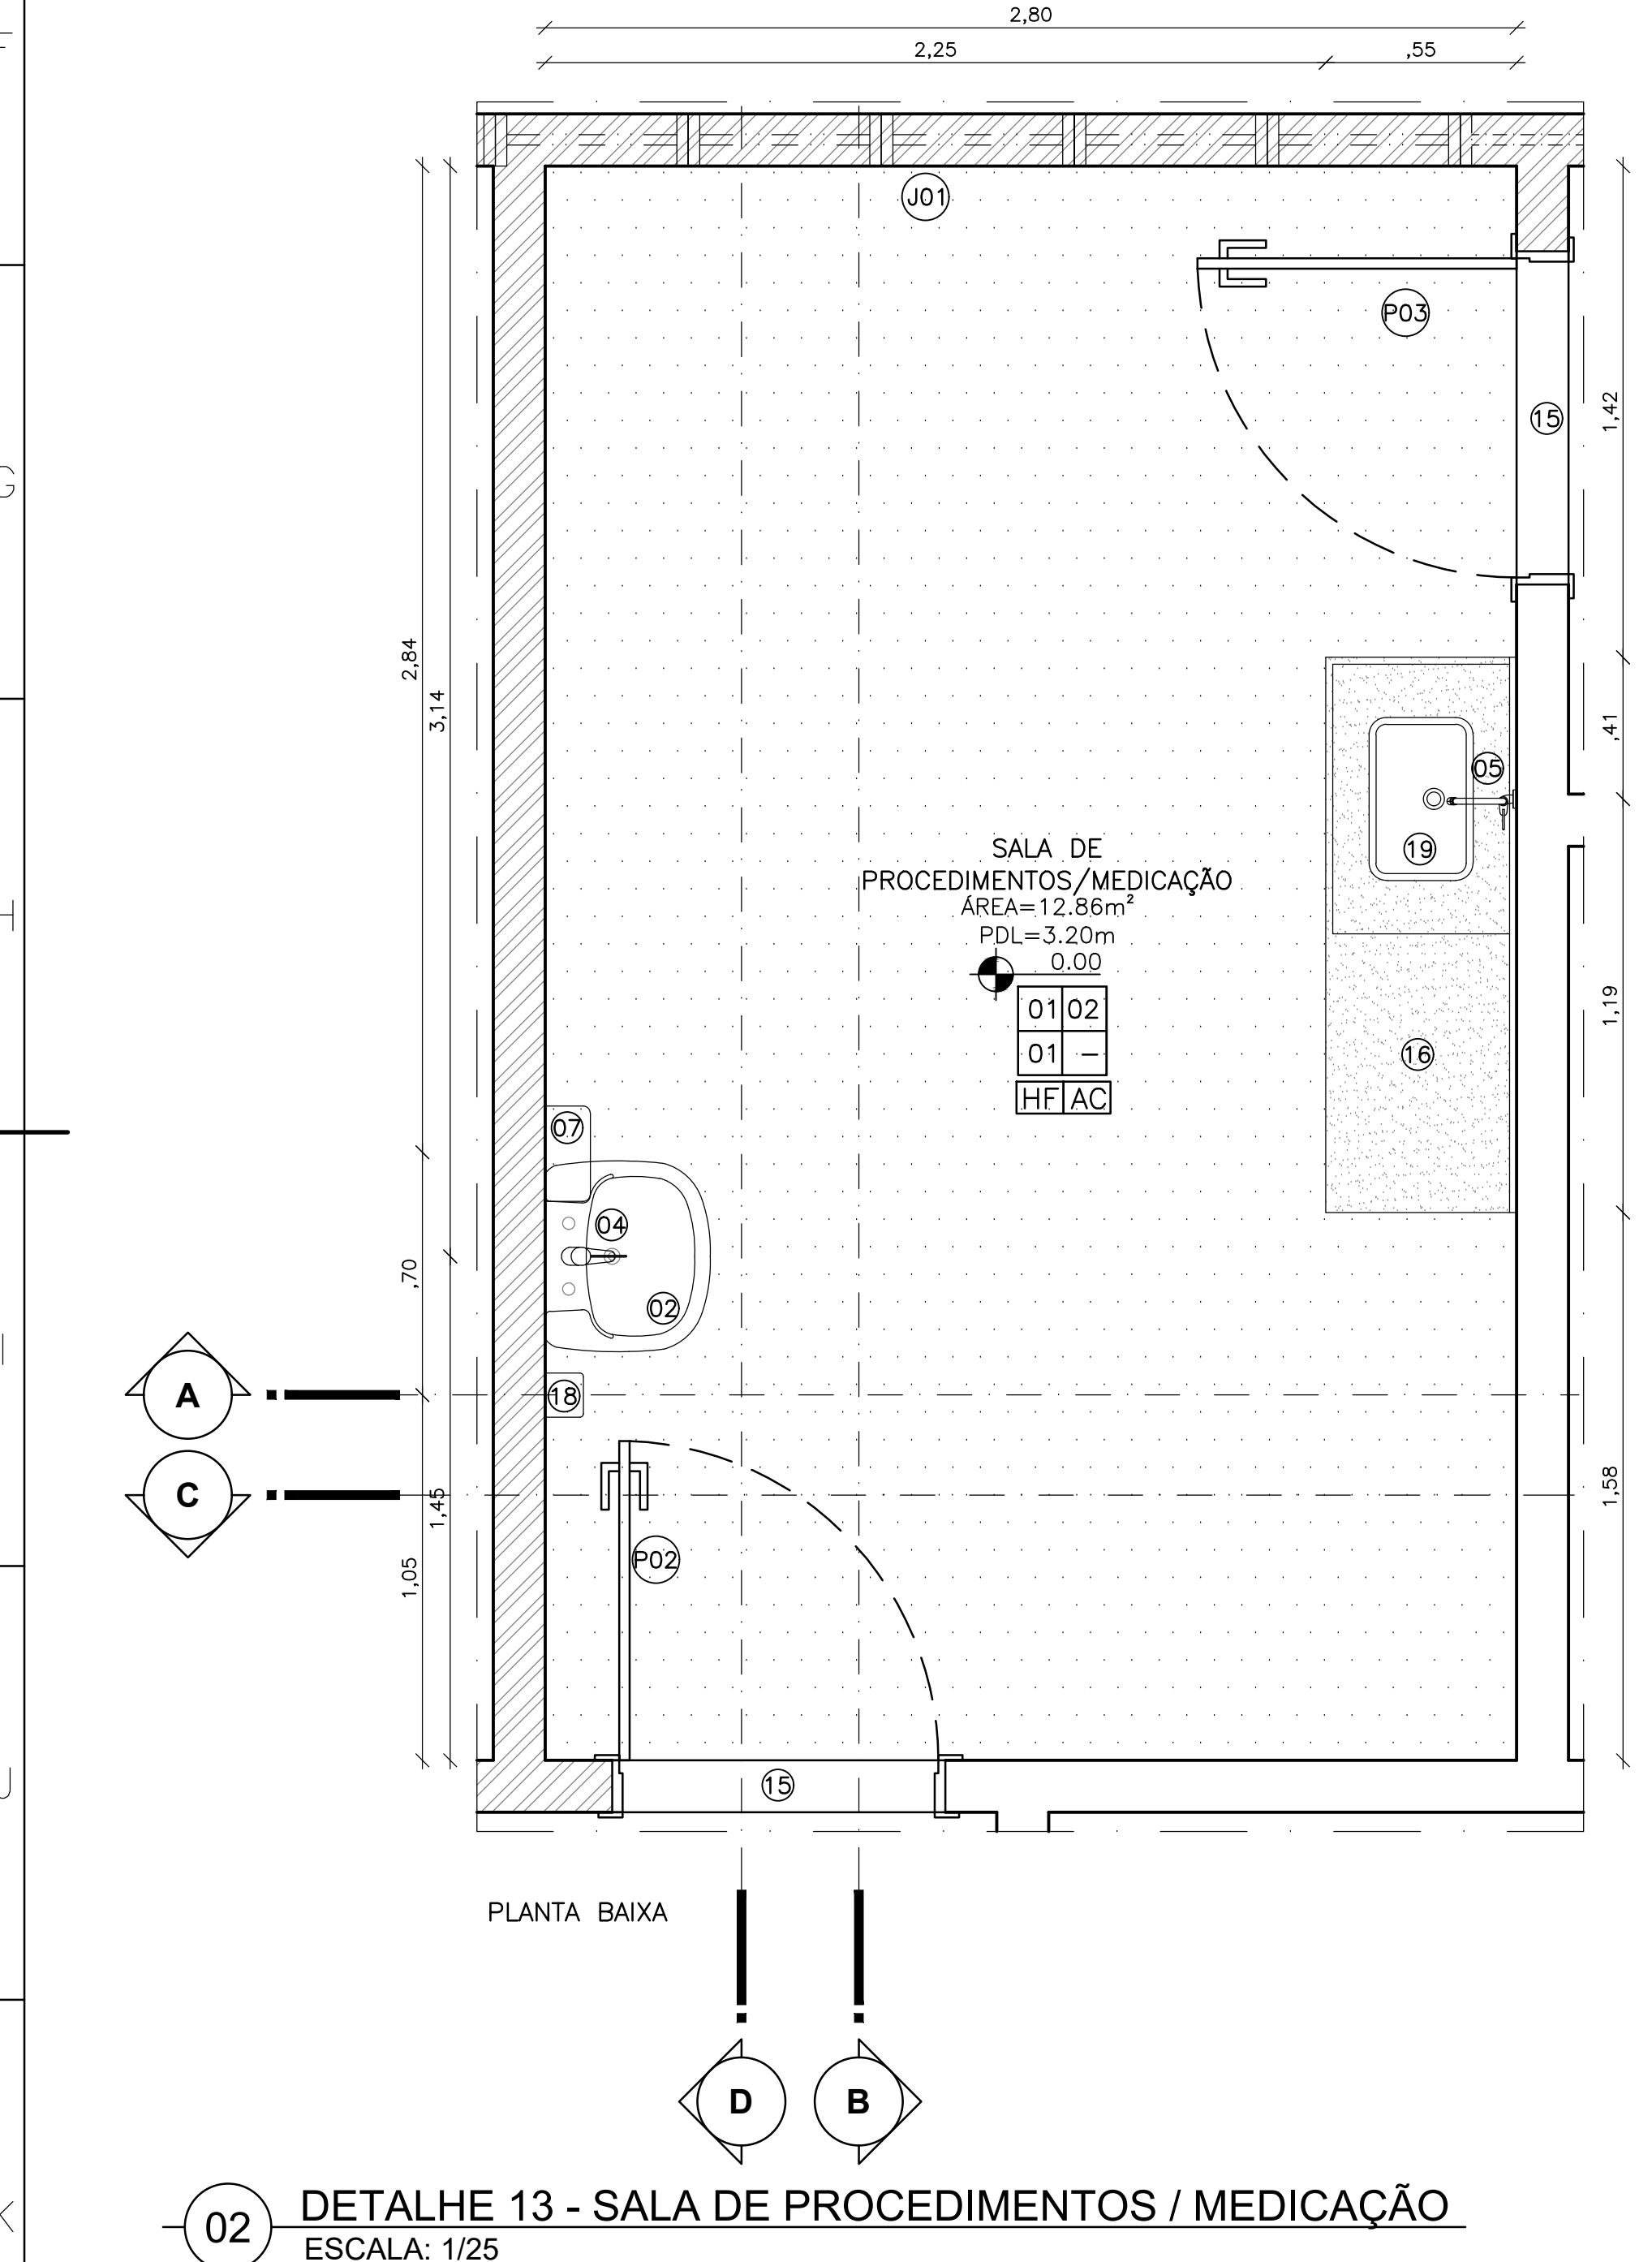
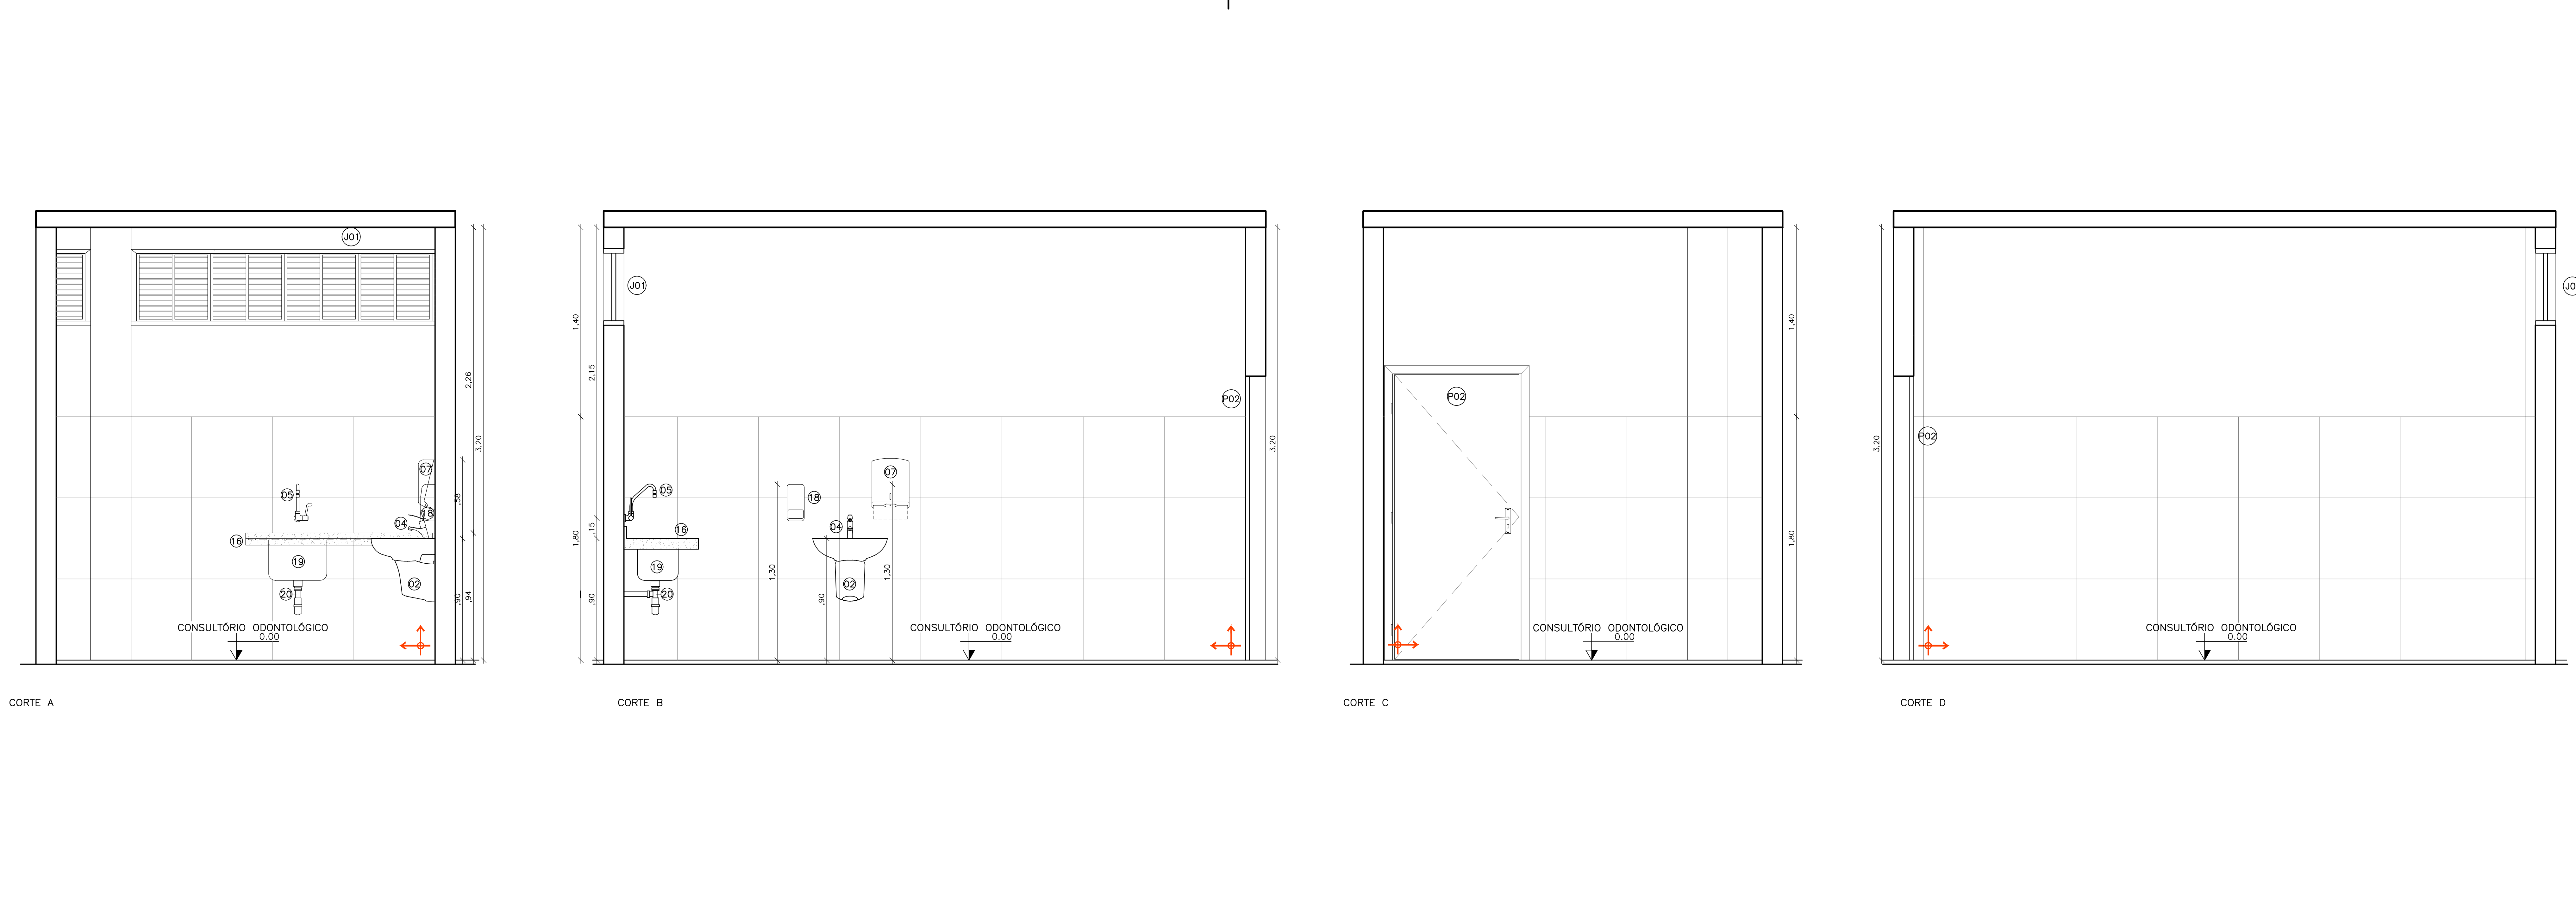
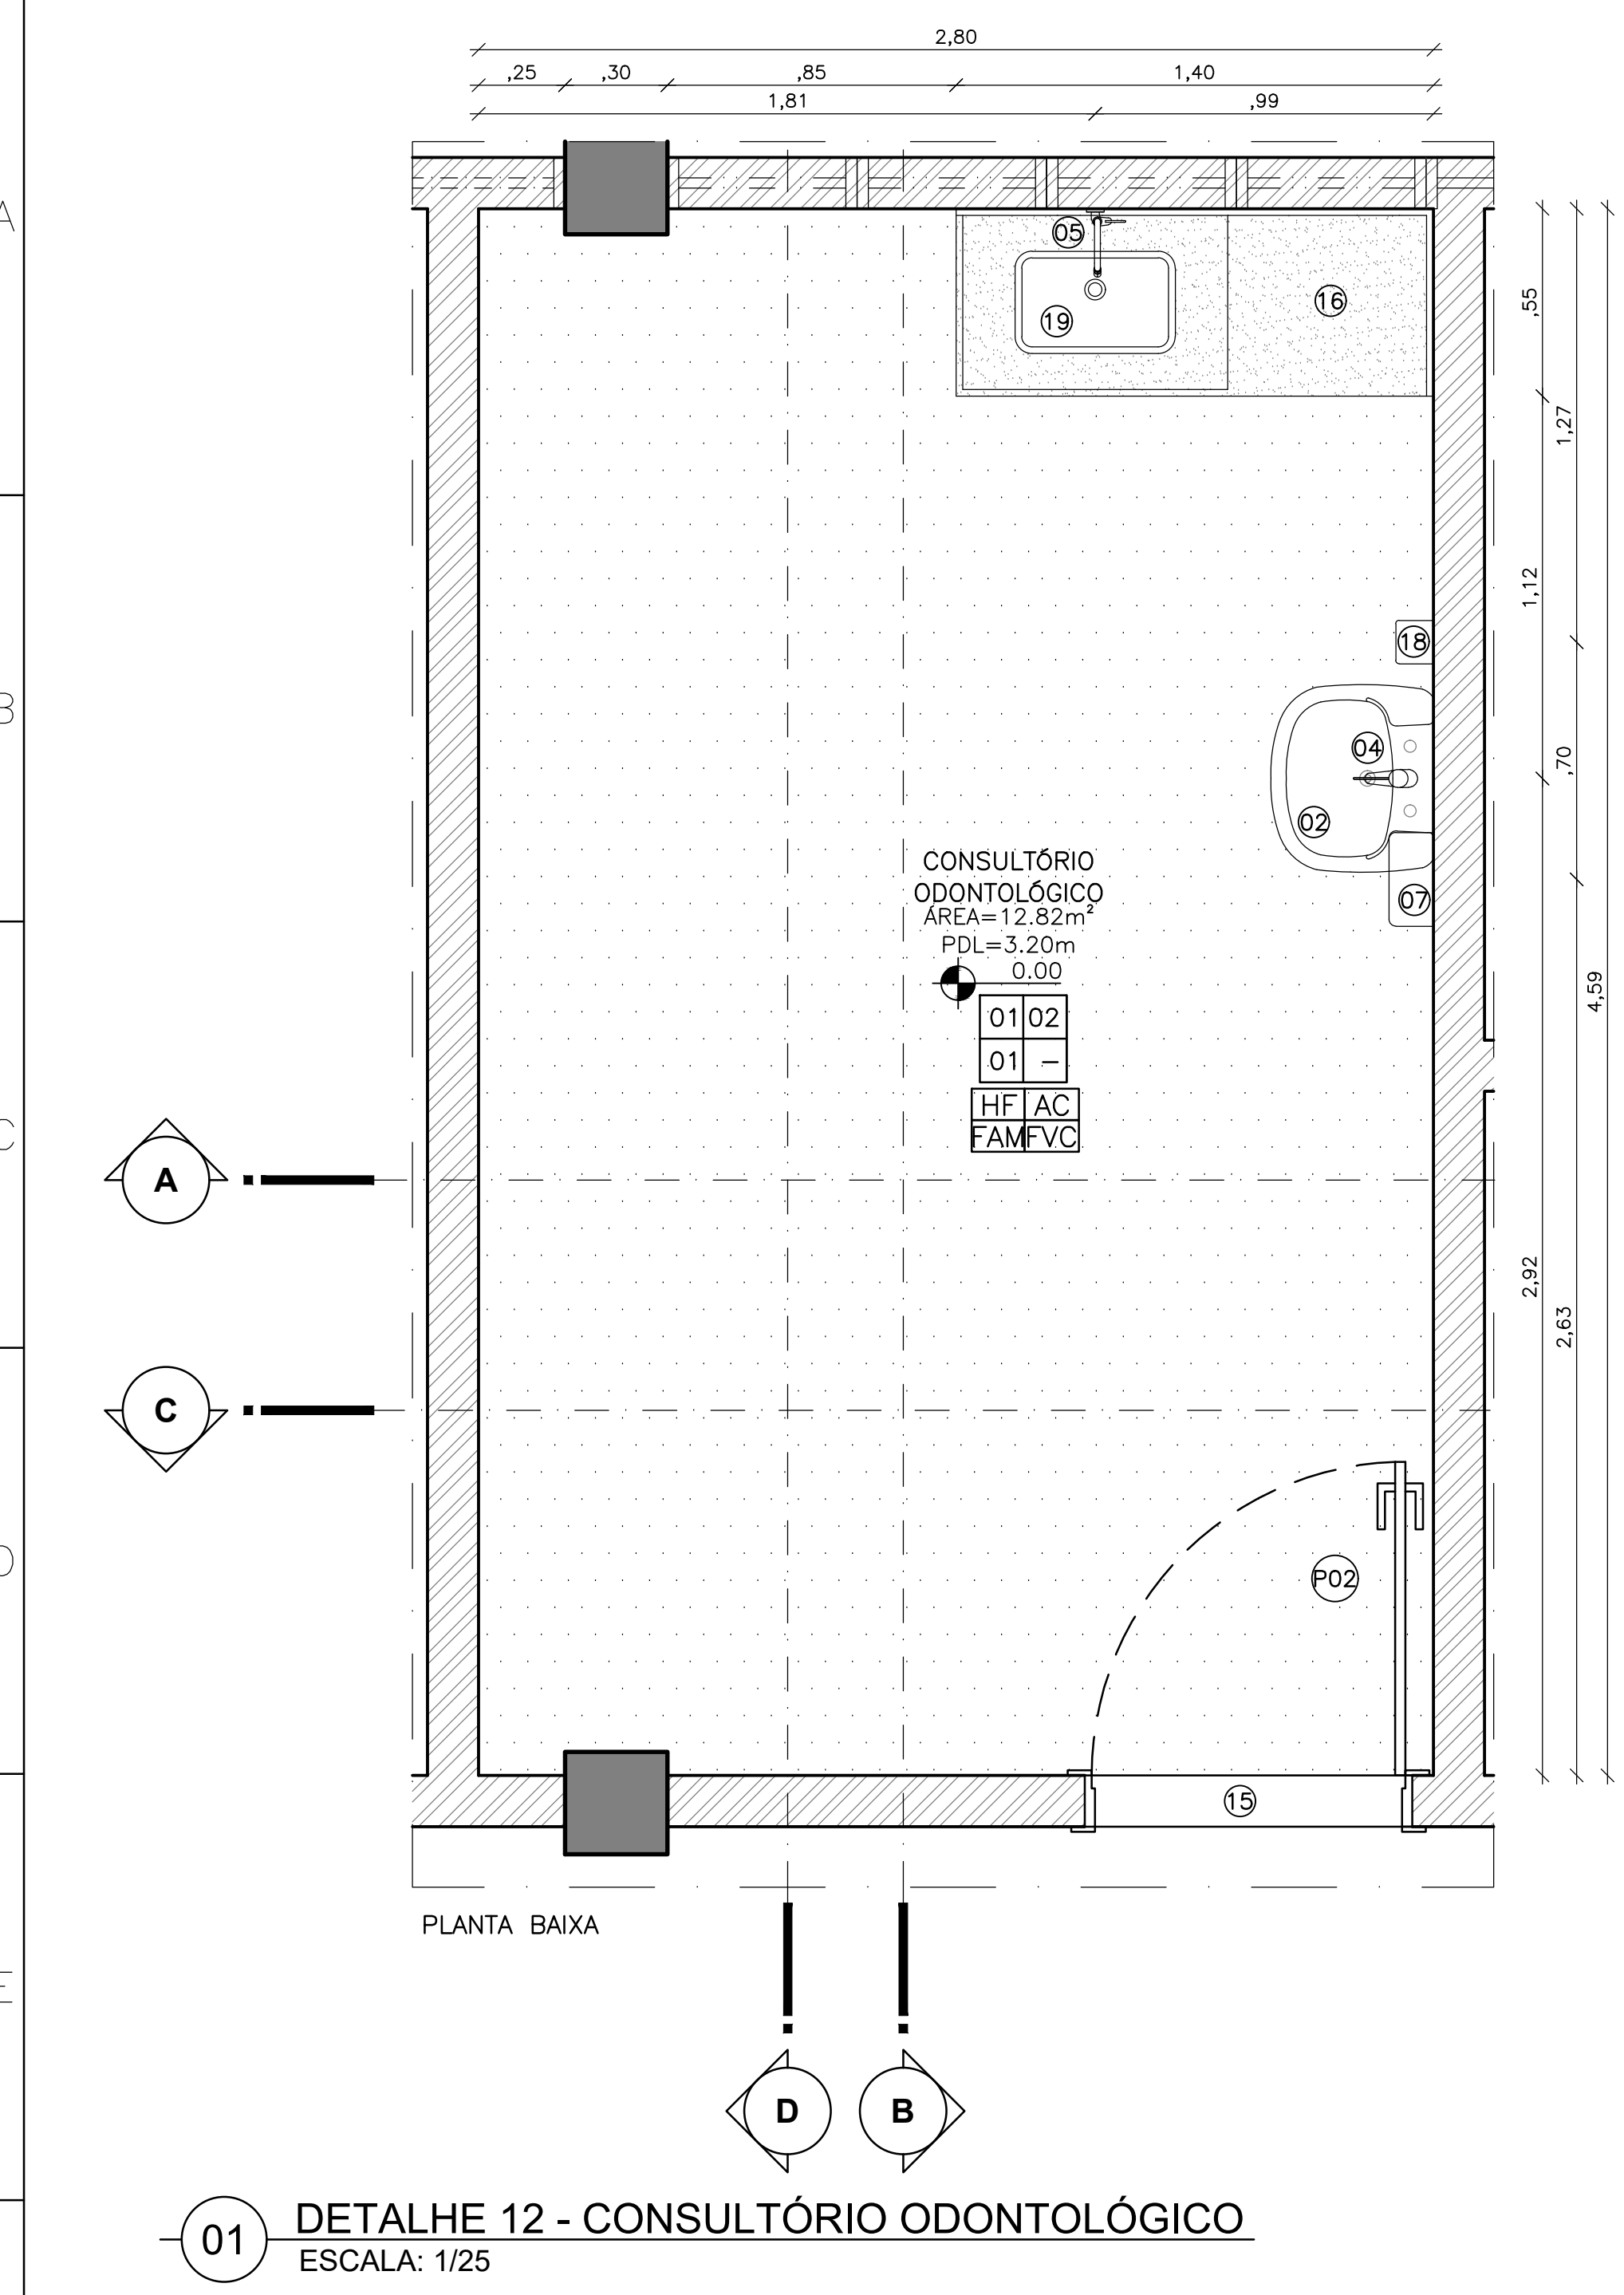


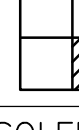

LOUÇAS, METAS E ACESSÓRIOS	
CÓDIGO	DESCRIÇÃO
01	BACIA SANITÁRIA DE LOUÇA COM CAIXA ACOPLADA, COM ACESSÓRIOS DE FIXAÇÃO E TAMPA (ASENTO), COR BRANCA
02	LAVATÓRIO EM LOUÇA COM COLUNA SUSPensa, COR BRANCA
03	DUCHA HIGIÊNICA MANUAL CROMADA COM REGISTRO E DERIVAÇÃO
04	TORNEIRA DE MESA COM ACIONAMENTO EM ALAVANCA COTOVELO METAL
05	TORNEIRA DE PAREDE COM BICA MÓVEL E ACIONAMENTO EM ALAVANCA COTOVELO METAL
06	TORNEIRA METÁLICA COM BICO PARA TANQUE OU JARDIM
07	DISPENSER TOALHEIRO INTERFOLHAS EM PLÁSTICO ABS NA COR BRANCA
08	DISPENSER PARA PAPEL HIGIÊNICO EM ROLO, EM PLÁSTICO ABS NA COR BRANCA
09	ESPELHO CRISTAL ESPESURA 6MM, COLADO EM CHAPA DE MDF ESPESURA 9MM, SEM MOLDURA, FIXAÇÃO COM PARAFUSOS
10	BARRA DE APOIO LATERAL FIXA EM "U", EM AÇO INOX, COMPRIMENTO 40 CM
11	BARRA DE AÇO INOX 40CM, FIXADA NA PAREDE
12	BARRA DE AÇO INOX 70CM, FIXADA NA PAREDE
13	BARRA DE AÇO INOX 80CM, FIXADA NA PAREDE
14	ALARME AUDIO VISUAL PARA SINALIZAÇÃO DE EMERGÊNCIA EM SANIT. ACESSIVEL, COMPLETO (BOTEIRA/ALARME SONORO E VISUAL/PLACA DE SINALIZAÇÃO)
15	SOLEIRA EM GRANITO CINZA ANDORINHA COM ESPESURA DE 2CM
16	BANCADA EM GRANITO VERMELHO BRASILEIRO, ESPESURA 2CM
17	MICRO-ONDAS COM SUPORTE EM MDF NA COR BRANCO
18	OSADOR PARA SABONETE LÍQUIDO EM PLÁSTICO ABS NA COR BRANCA, COM CAPACIDADE DE 800ML
19	CUBA EM CHAPA INOX CLARO - 304, DIMENSÕES 50X40X25CM
20	SIFÃO DO TIPO GARRAFA/COPO EM PVC - 1 1/4" x 1 1/2"
21	TANQUE DE PAREDE, 34L INOX ESCOVADO 50X40CM
22	TORNEIRA DE MESA COM FECHAMENTO AUTOMÁTICO PARA LAVATÓRIO, CROMADA
23	MESA DE APOIO EM MDF BRANCO, FIXADA NA PAREDE
24	EXPURGO EM AÇO INOXIDÁVEL
25	ESCOVÓDROMO EM AÇO INOXIDÁVEL 80CM
26	PURIFICADOR DE ÁGUA SUSPENSO, FIXADO NA PAREDE
27	INÍCIO DE PAGINAÇÃO DE PISO EM PORCELANATO PEI 5 (ALTO TRÁFEGO) 60X60CM, NA COR BEGE, ACABAMENTO ACETINADO
28	INÍCIO DE PAGINAÇÃO DE PAREDE COM REVESTIMENTO EM PORCELANATO PEI 5 (ALTO TRÁFEGO) 60X60CM, COR BEGE, ACABAMENTO ACETINADO ATÉ ALTURA DE 1,20M, A PARTIR DO REVESTIMENTO CONSIDERAR PINTURA ACRÍLICA LAVÁVEL, ACABAMENTO ACETINADO, COR ALGODÃO EGÍPCIO
29	INÍCIO DE PAGINAÇÃO DE PISO/PAREDE COM REVESTIMENTO PORCELANATO PADRÃO AMADEIRADO, 60X60CM, TIPO DECK IMBUÍTA, ACABAMENTO GRANULADO
30	PISO INDUSTRIAL DE ALTA RESISTÊNCIA, NA COR NATURAL

QUADRO DE ESPECIFICAÇÕES					
	1. PISO INDUSTRIAL DE ALTA RESISTÊNCIA, NA COR NATURAL				
	2. PISO EM PORCELANATO PEI 5 (ALTO TRÁFEGO) 60X60CM, NA COR BEGE, ACABAMENTO ACETINADO				
	3. PISO EM PORCELANATO COM PADRÃO AMADEIRADO, 60X60CM, TIPO DECK IMBUÍTA, ACABAMENTO GRANULADO, COM TABEIRA EM GRANITO BRANCO ITALIANO, L=25CM				
	4. PISO INTERTRAVADO, COM BLOCO RETANGULAR COR NATURAL DE 20X10CM, ESPESURA 8CM				
	5. PASSEIO EM CONCRETO MOLDADO IN LOCO, USINADO, ACABAMENTO CONVENCIONAL, ESPESURA 8CM, ARMADO				
	1. PINTURA ACRILICA LAVÁVEL, ACABAMENTO ACETINADO, COR ALGODÃO EGÍPCIO				
	2. PORCELANATO PEI 5 (ALTO TRÁFEGO) 60X60CM, COR BEGE, ACABAMENTO ACETINADO ATÉ ALTURA DE 1,20M, A PARTIR DA CERÂMICA CONSIDERAR PINTURA ACRILICA LAVÁVEL, ACABAMENTO ACETINADO, COR ALGODÃO EGÍPCIO				
	3. PINTURA ACRILICA LAVÁVEL, TIPO TEXTURA DESIGN, HIDORREPELENTE, ATÉ ALTURA DE 1,20M, COR PLATINA (ACABAMENTO CHAPISADO), A PARTIR DESTA, CONSIDERAR PINTURA ACRILICA LAVÁVEL, TIPO TEXTURA DESIGN, HIDORREPELENTE, COR BRANCO GELADO (ACABAMENTO CIMENTO QUEIMADO RUSTICO), CONSIDERAR FERRO "U" EM ALUMÍNIO, ESPESURA 15MM COM ACABAMENTO AMADEIRADO ENTRE AS DUAS FAIXAS DE PINTURA				
	4. PINTURA ACRILICA LAVÁVEL, TIPO TEXTURA DESIGN, EFEITO GRANULADO E HIDORREPELENTE, COR BRANCO GELADO				
	5. PORCELANATO PADRÃO AMADEIRADO 60X60CM, TIPO DECK IMBUÍTA, ACABAMENTO GRANULADO ATÉ ALTURA DE 1,20M, A PARTIR DA CERÂMICA, CONSIDERAR PINTURA ACRILICA LAVÁVEL, TIPO TEXTURA DESIGN, EFEITO GRANULADO E HIDORREPELENTE, COR BRANCO GELADO				
	1. TETO/LAJE COM PINTURA LATEX COR BRANCO NEVE				
	2. FORRO PVC PADRÃO AMADEIRADO, TIPO CEREJEIRA, EM PLACAS 1,25X0,625				
	3. TELHA AMERICANA, ACABAMENTO NATURAL, COR MARFIM				
	4. FORRO PVC BRANCO EM PLACAS 0,625X0,625				
	1. RODAPÊ EM GRANITO TIPO CINZA ANDORINHA, H=15CM				
	OS SOLEIRAS: SERÃO INSTALADAS EM GRANITO TIPO CINZA ANDORINHA, COM ESPESURA DE 2CM, EM TODOS OS AMBIENTES INTERIORES. CONSIDERAR SOLEIRA RAMPAADA NOS BANHEIROS ACESSÍVEIS E NA PORTA DA VARANDA. SOLEIRA DA PORTA DA VARANDA EM GRANITO BRANCO ITALIANO. COBERTURA: SERÃO INSTALADAS "TELA PASSARINHEIRA" NAS COBERTURAS, NA POSIÇÃO ABAIXO DAS TELHAS, NO ENCONTRO COM A LAJE DE COBERTURA (PASSARINHEIRA UNIVERSAL, COR CINZA). CANTONEIRAS: SERÃO INSTALADAS CANTONEIRAS PARA PROTEÇÃO DAS ARESTAS DAS PAREDES, EM PERFIL METÁLICO EM L, ALTURA DE 1,20M A PARTIR DO RODAPÊ				
PORTAS					
CÓDIGO	DIMENSÕES LARG. ALT.	QUANT.	ESPECIFICAÇÃO	TIPO	
P01	0,80 2,10	06	FOLHA EM MADEIRA COMPENSADA SEMICOCA COM REVESTIMENTO MELAMÍNICO NA COR CINZA, FERRAGENS CROMADAS	ABRIR	
P02	0,90 2,10	13	FOLHA EM MADEIRA COMPENSADA SEMICOCA COM REVESTIMENTO MELAMÍNICO NA COR CINZA, FERRAGENS CROMADAS	ABRIR	
P03	0,90 2,10	04	FOLHA EM MADEIRA COMPENSADA SEMICOCA COM REVESTIMENTO MELAMÍNICO NA COR CINZA, CHAPA VINÍLICA FLEXÍVEL PARA REVESTIMENTO DE PORTAS ACESSÍVEIS (PROTEÇÃO CONTRA IMPACTO), CONFORME NBR-9050, FERRAGENS CROMADAS	ABRIR	
JANELAS					
CÓDIGO	DIMENSÕES LARG. ALTURA PEITORIL	QUANT.	ESPECIFICAÇÃO	TIPO	
J01	4,45 0,56 2,44	13	JANELA COM FOLHAS DE VIDRO 8 MM DE CORRER EM TRILHO (INTERNO) E ESQUADRIA FIXA COM PERFIS DE ALUMÍNIO HORIZONTAIS (EXTERNO), COM ESPACAMENTOS A CADA 6CM, ACABAMENTO AMADEIRADO	CORRER	

NOTA

ASSINATURA RESPONSÁVEL LEGAL

ASSINATURAS PROJETO - RESPONSÁVEL TÉCNICO

REVISÃO

ASSINATURA APROVAÇÃO

GOVERNO DO ESTADO BAHIA SECRETARIA DA SAÚDE

SESAB - SECRETARIA DA SAÚDE DO ESTADO DA BAHIA

UNIDADE BÁSICA DE SAÚDE INDÍGENA TIPO II

CONSTRUÇÃO DA UBS INDÍGENA TIPO II

PROJETO

DET. 12, 13 E 14

12/17