


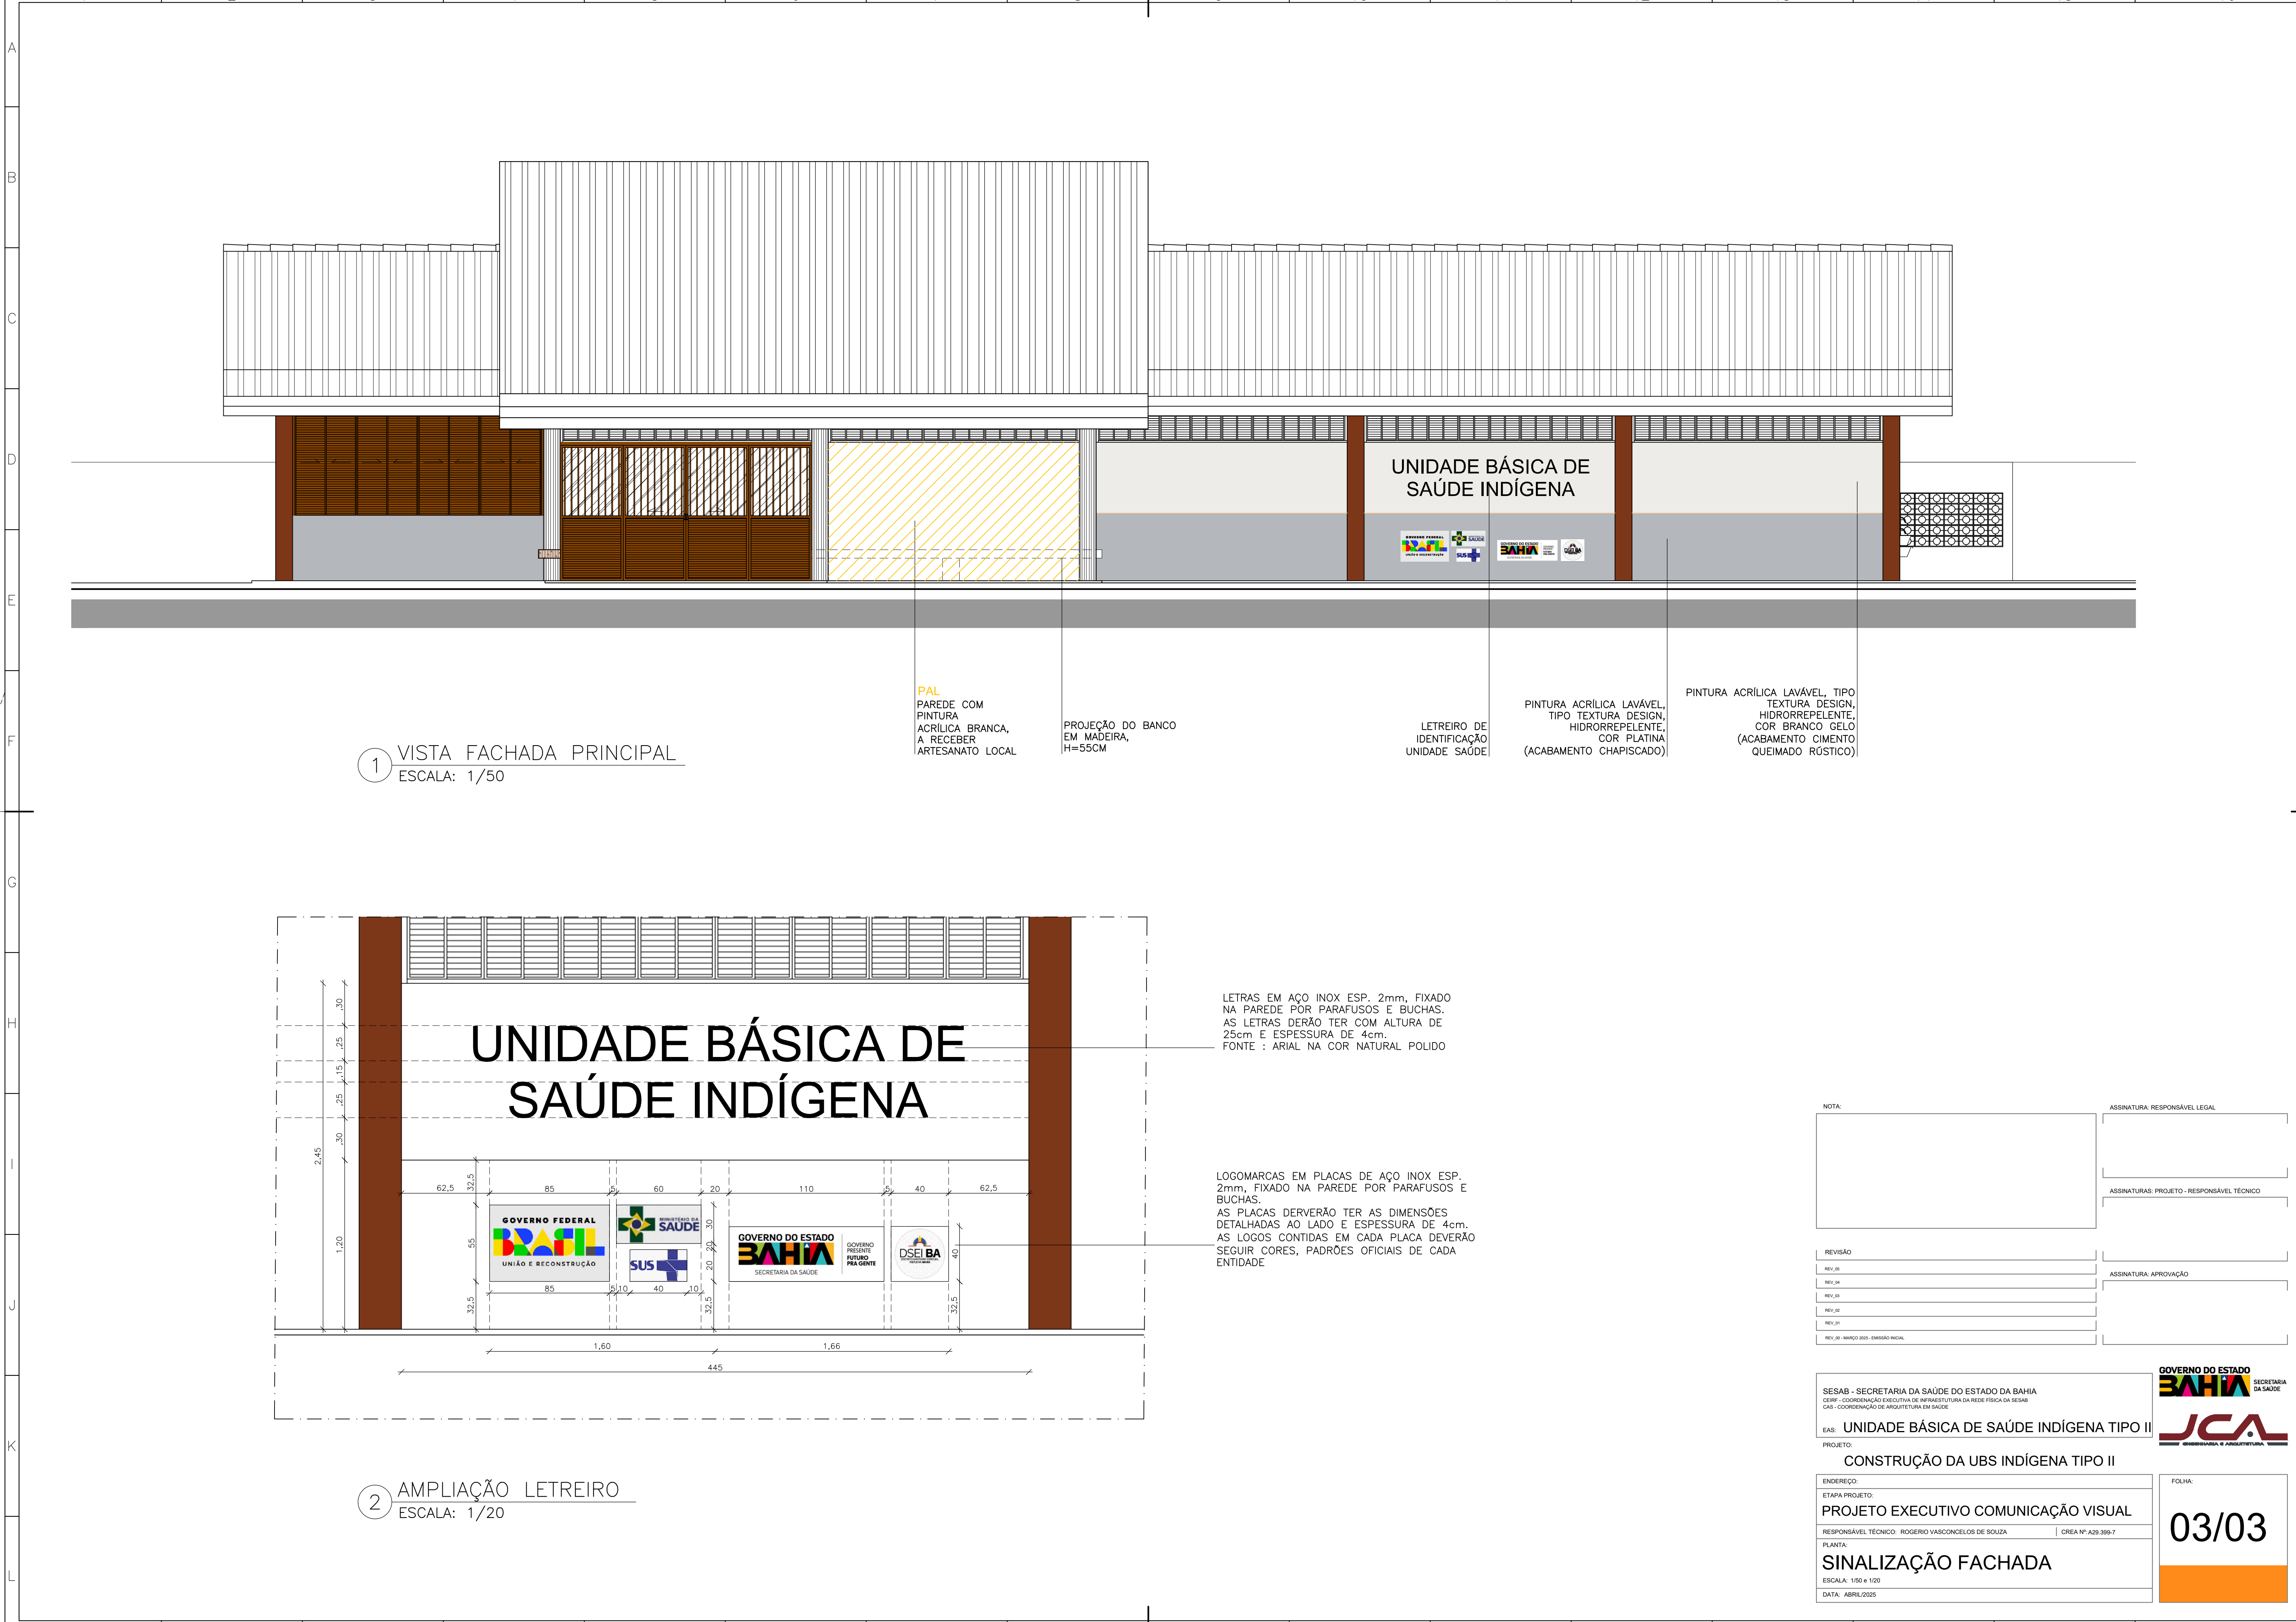

1 VISTA FACHADA PRINCIPAL
ESCALA: 1/50

2 AMPLIAÇÃO LETREIRO
ESCALA: 1/20

PAL
PAREDE COM
PINTURA
ACRÍLICA BRANCA,
A RECEBER
ARTESANATO LOCAL

PROJEÇÃO DO BANCO
EM MADEIRA,
H=55CM

LETREIRO DE
IDENTIFICAÇÃO
UNIDADE SAÚDE

PINTURA ACRÍLICA LAVÁVEL,
TIPO TEXTURA DESIGN,
HIDRORREPELENTE,
COR PLATINA
(ACABAMENTO CHAPISCADO)

PINTURA ACRÍLICA LAVÁVEL, TIPO
TEXTURA DESIGN,
HIDRORREPELENTE,
COR BRANCO GELO
(ACABAMENTO CIMENTO
QUEIMADO RÚSTICO)

LETRAS EM AÇO INOX ESP. 2mm, FIXADO
NA PAREDE POR PARAFUSOS E BUCHAS.
AS LETRAS DERÃO TER COM ALTURA DE
25cm E ESPESSURA DE 4cm.
FONTE : ARIAL NA COR NATURAL POLIDO

LOGOMARCAS EM PLACAS DE AÇO INOX ESP.
2mm, FIXADO NA PAREDE POR PARAFUSOS E
BUCHAS.
AS PLACAS DERVERÃO TER AS DIMENSÕES
DETALHADAS AO LADO E ESPESSURA DE 4cm.
AS LOGOS CONTIDAS EM CADA PLACA DEVERÃO
SEGUIR CORES, PADRÕES OFICIAIS DE CADA
ENTIDADE

NOTA:	ASSINATURA: RESPONSÁVEL LEGAL
	ASSINATURAS: PROJETO - RESPONSÁVEL TÉCNICO
REVISÃO	ASSINATURA: APROVAÇÃO
REV. 01	
REV. 02	
REV. 03	
REV. 04	
REV. 05	
REV. 06 - MARÇO 2025 - EMISSÃO INICIAL	

GOVERNO DO ESTADO SESAB - SECRETARIA DA SAÚDE DO ESTADO DA BAHIA CERIP - COORDENAÇÃO EXECUTIVA DE INFRAESTRUTURA DA REDE FÍSICA DA SESAB CAS - COORDENAÇÃO DE ARQUITETURA EM SAÚDE		GOVERNO DO ESTADO BAHIA SECRETARIA DA SAÚDE JCA ARQUITETURA E ARQUITETURA
EAS: UNIDADE BÁSICA DE SAÚDE INDÍGENA TIPO II		
PROJETO: CONSTRUÇÃO DA UBS INDÍGENA TIPO II		
ENDEREÇO: ETAPA PROJETO: PROJETO EXECUTIVO COMUNICAÇÃO VISUAL		FOLHA: 03/03
RESPONSÁVEL TÉCNICO: ROGERIO VASCONCELOS DE SOUZA CREA Nº: A20 399-7		
PLANTA: SINALIZAÇÃO FACHADA		
ESCALA: 1/50 e 1/20 DATA: ABRIL/2025		