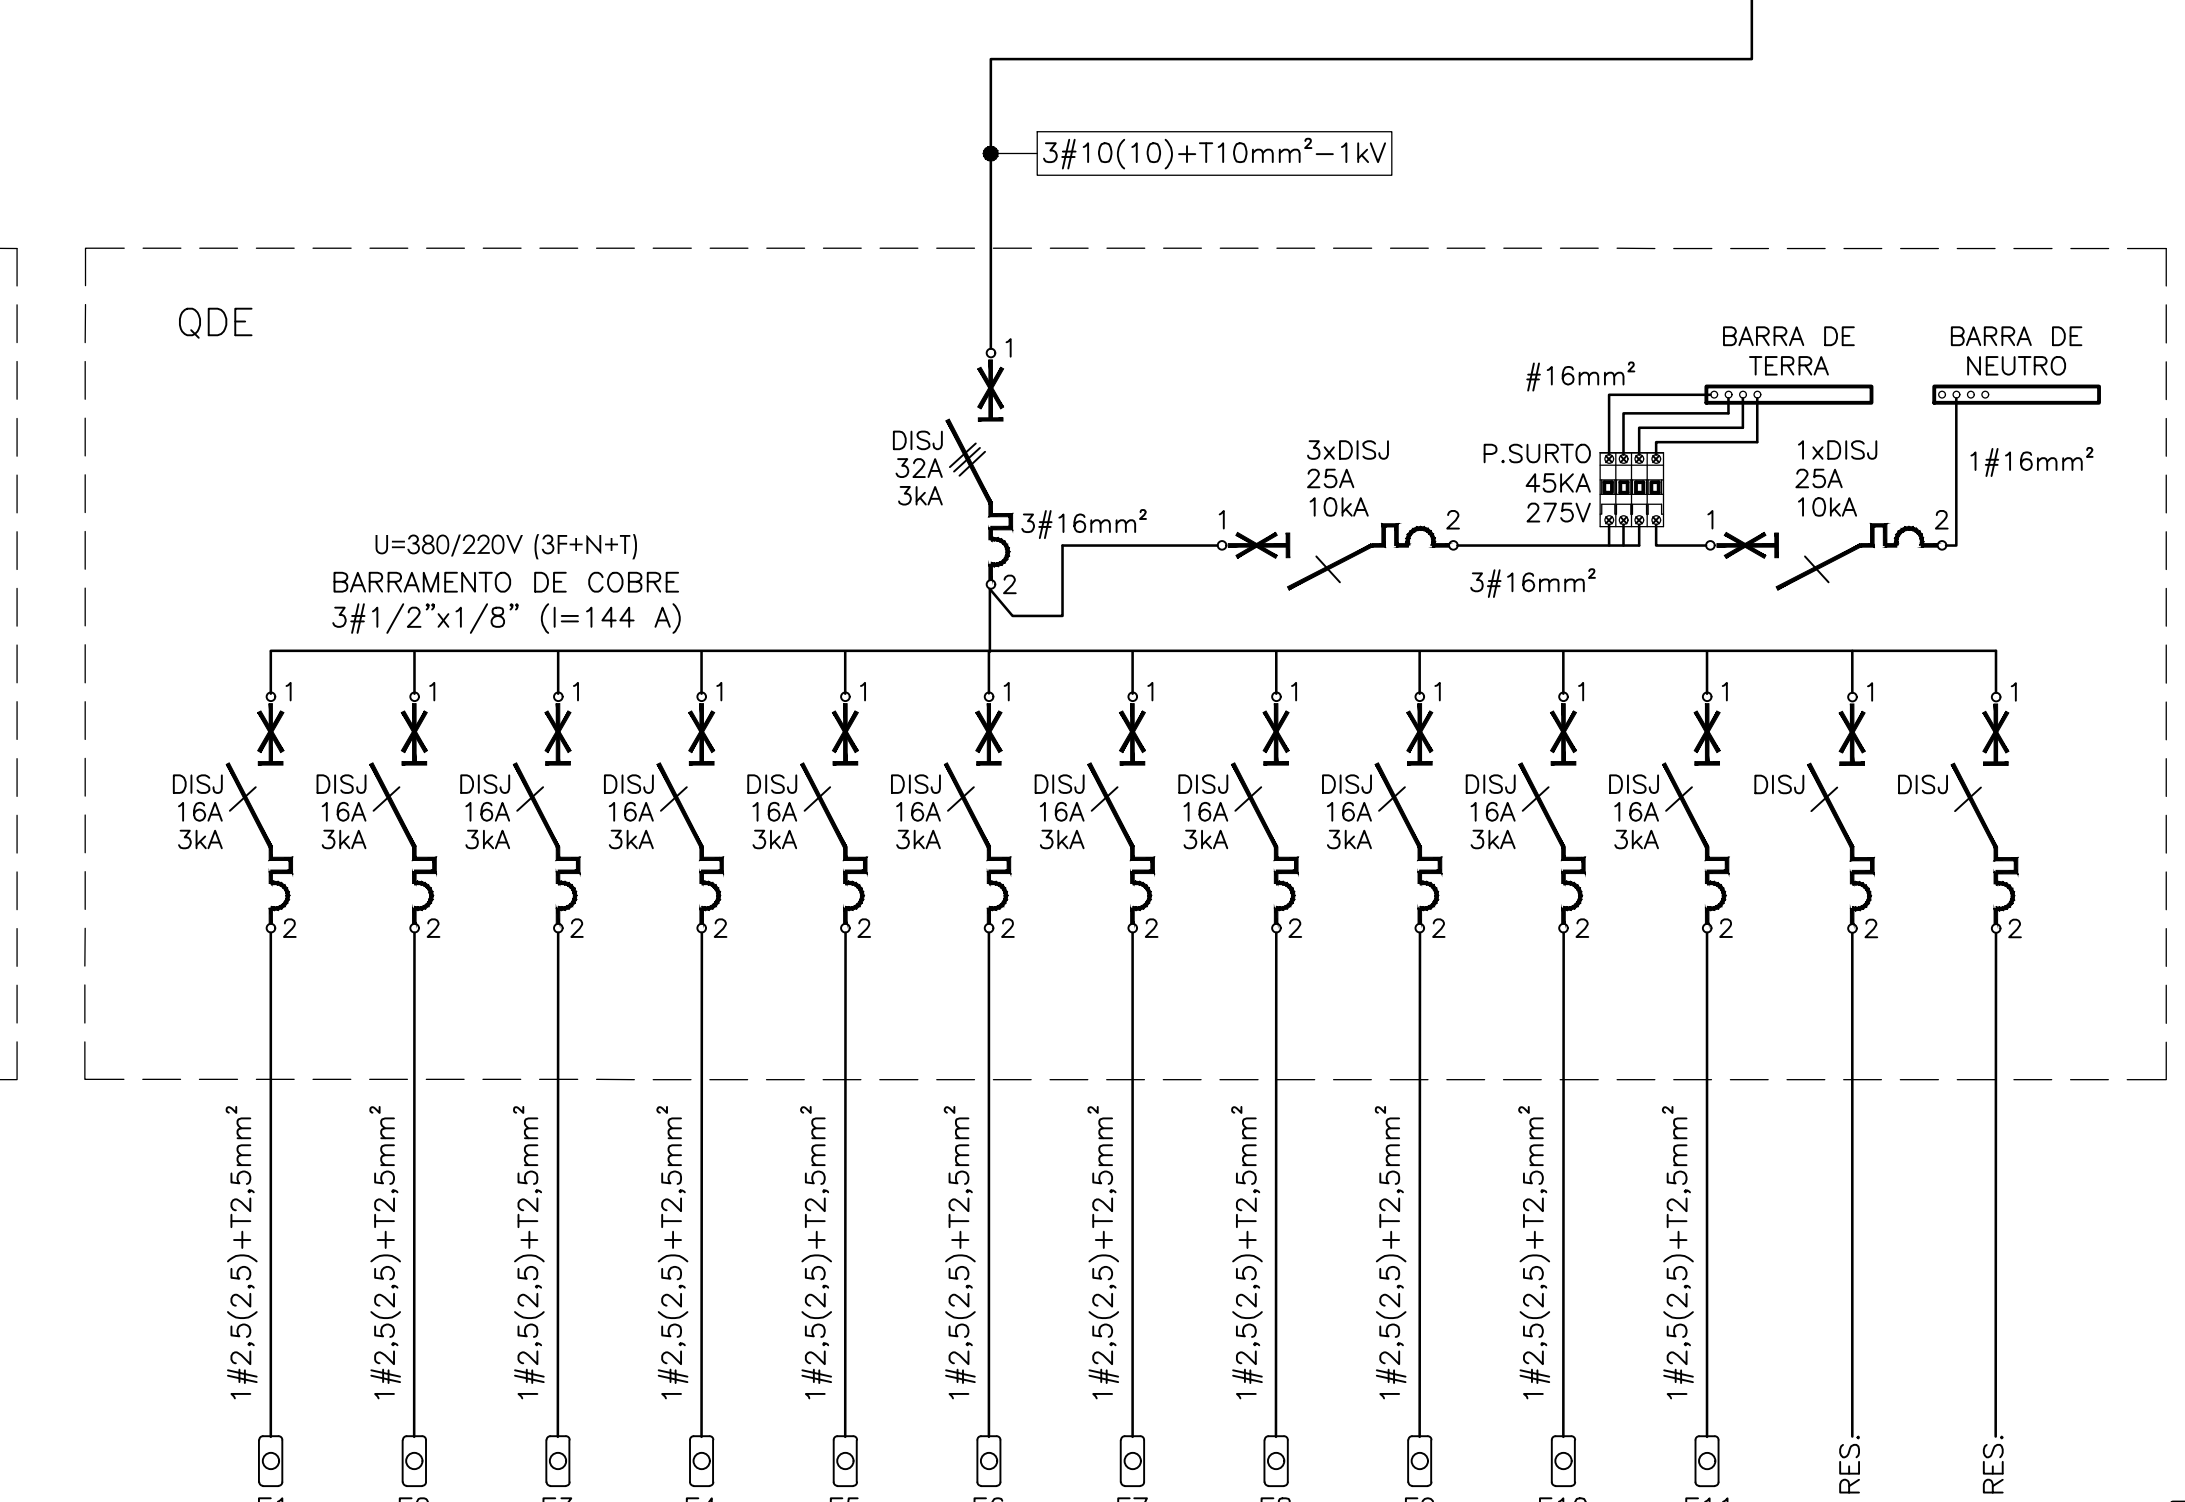
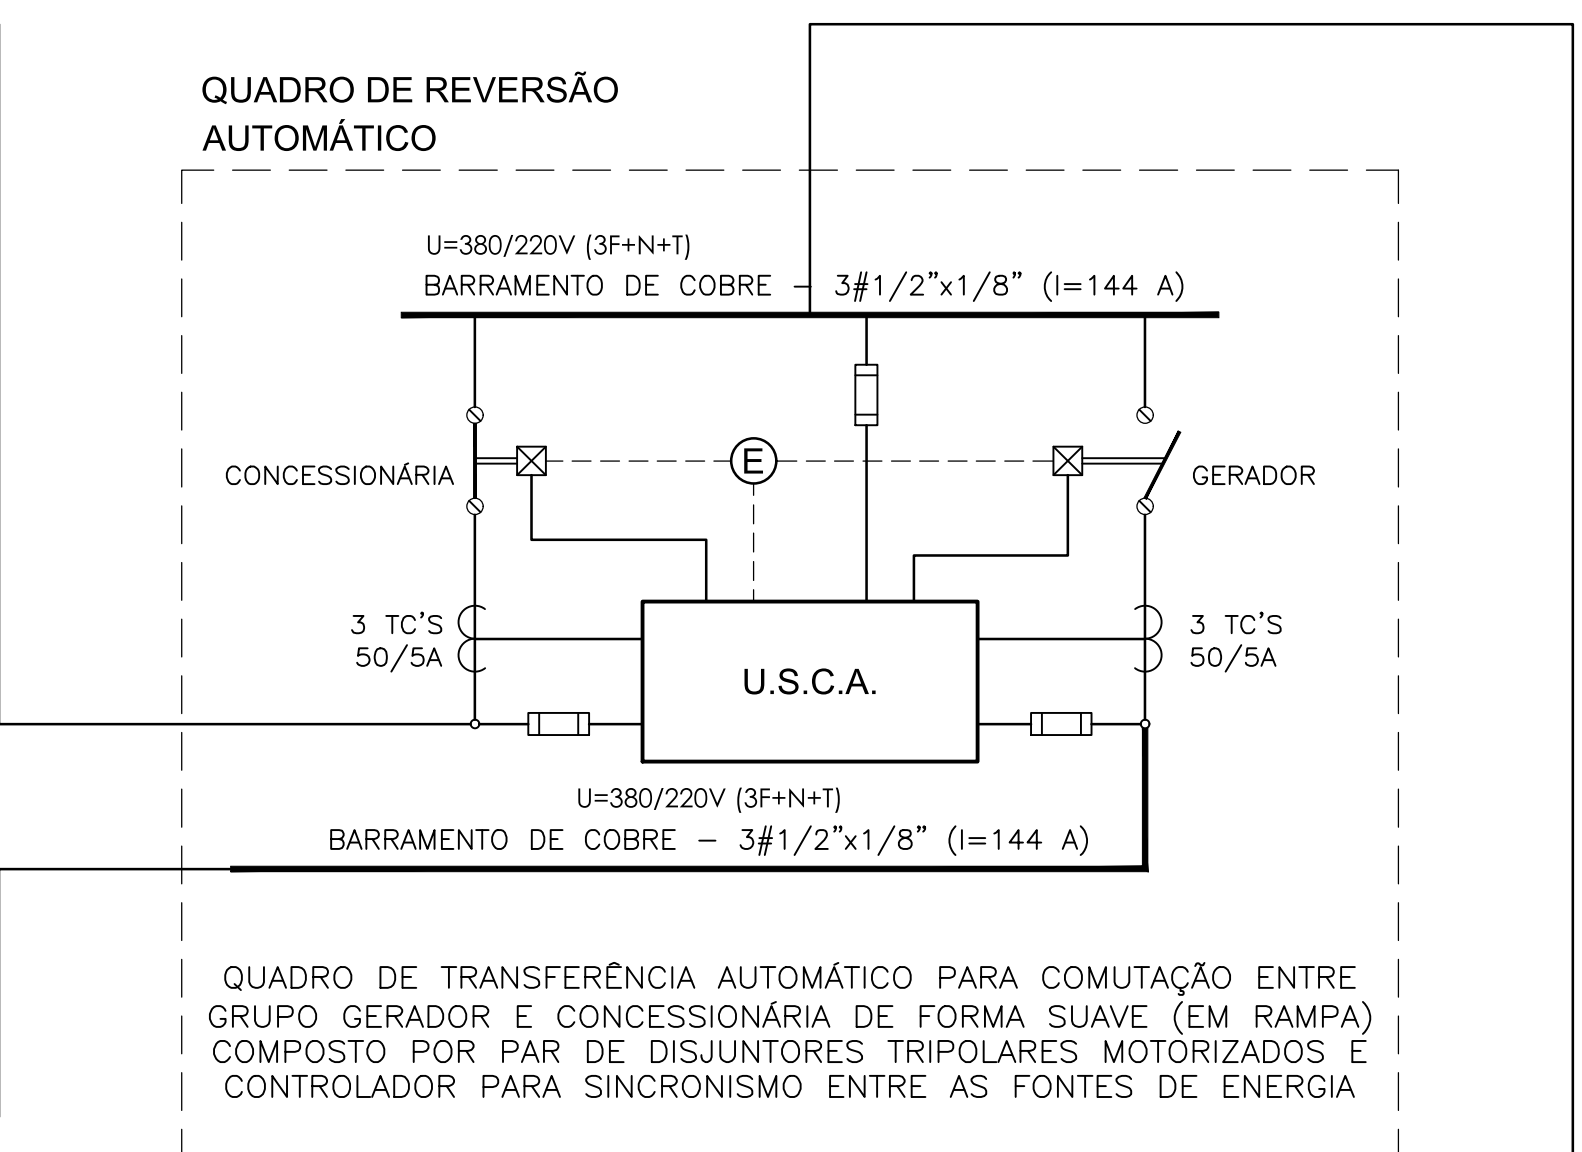


[illegible]

- ## NOTAS DE ELÉTRICA
1. QUALQUER ALTERAÇÃO NOS SERVIÇOS DEVE SER PREVIAMENTE AUTORIZADA PELO CLIENTE, A REALIZADORA DEVE APRESENTAR UM "AS BUILT" COM AS ATUALIZAÇÕES E MODIFICAÇÕES.
2. O CONSTRUTOR SERÁ RESPONSÁVEL, PELA INSTALAÇÃO, INCLUSIVE DOS TESTES FINAIS COMPROVANDO:

LEGENDA DE ESQUEMAS E SÍMBOLOS			
	DISJUNTOR TERMOMAGNETICO MONOPOLAR;		DISPOSITIVO PROTETOR DE SURTO MONOFÁSICO;
	DISJUNTOR TERMOMAGNETICO BIPOLAR;		DISPOSITIVO PROTETOR DE SURTO TRIFÁSICO;
	DISJUNTOR TERMOMAGNETICO TRIPOLAR;		DISPOSITIVO DIFERENCIAL RESIDUAL, TIPO AC, 30mA;
	ANUNCIADOR DE ALARME E TESTE DO DISPOSITIVO DE SUPERVISÃO DE FALHAS;		

NOTA:

ASSINATURA: RESPONSÁVEL LEGAL.

ASSINATURAS: PROJETO - RESPONSÁVEL TÉCNICO



[illegible]

12		
----	--	--
