


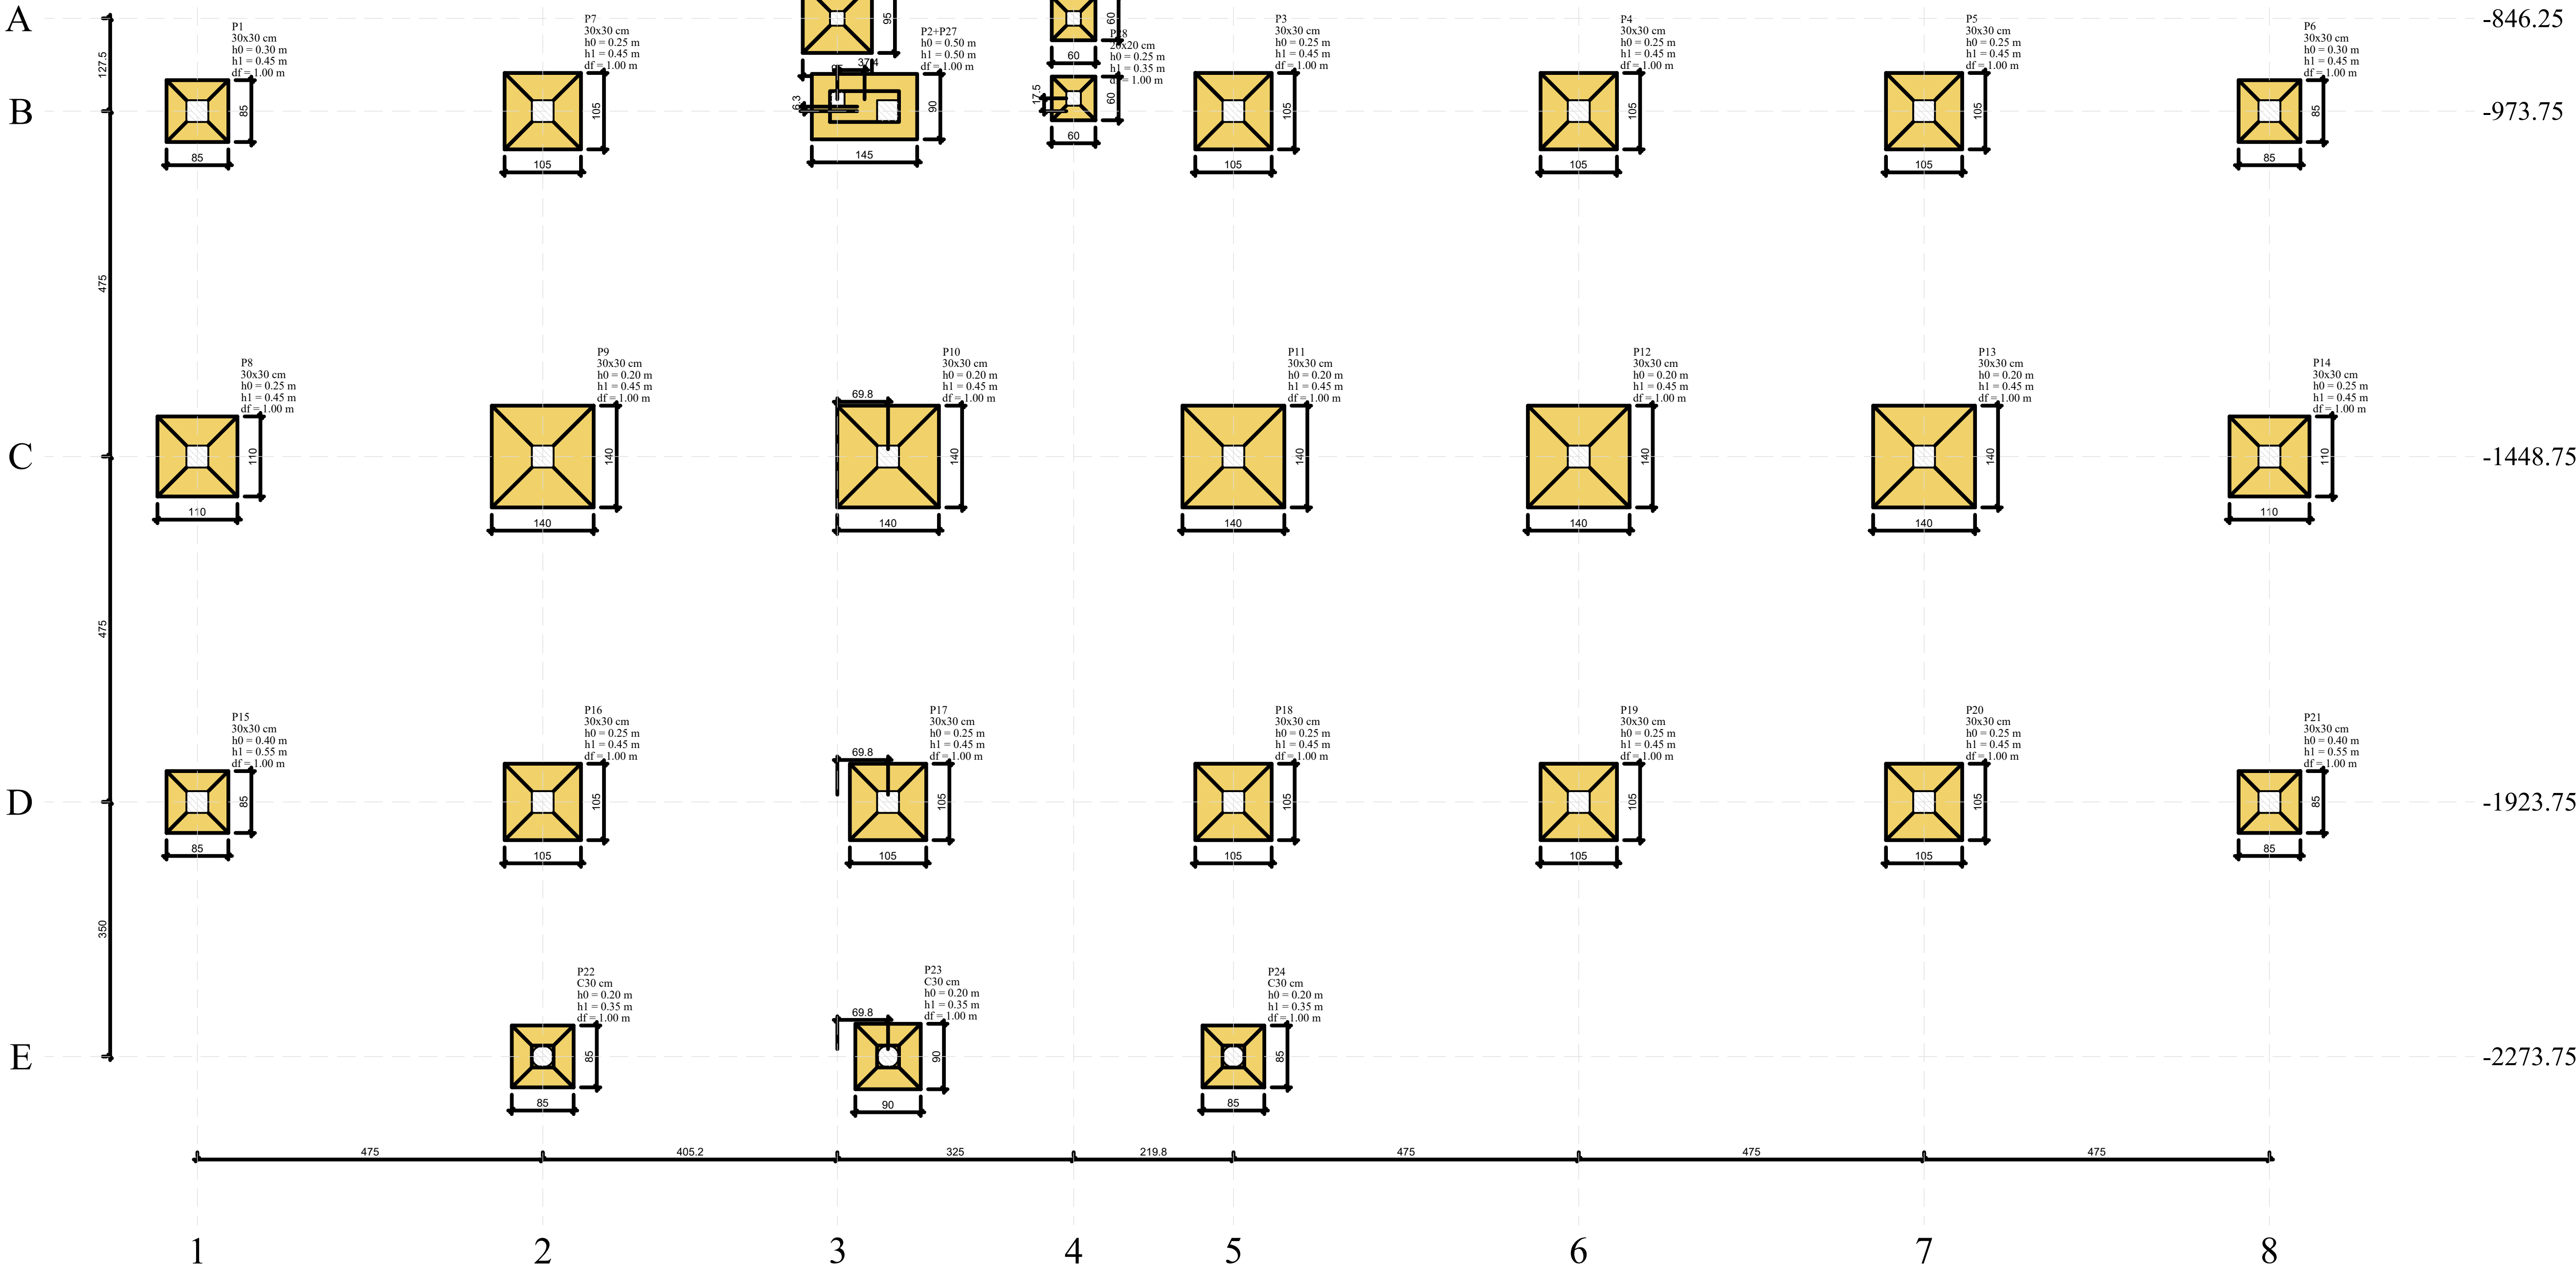


PLANTA DE LOCAÇÃO

Escala 1:50

Nome	Seção (cm)	X (cm)	Y (cm)	Carga Máx. (kN)	Carga Mín. (kN)	Pilar				Fundação				df (m)				
						Mx Máximo (kN.m)		My Máximo (kN.m)		Fx Máximo (kN)		Fy Máximo (kN)			Lado B (cm)	Lado H (cm)	h / ha (m)	h / hb (m)
						Positivo	Negativo	Positivo	Negativo	Positivo	Negativo	Positivo	Negativo					
P1	30x30	19145.15	-973.75	63	44	0	0	0	0	5	0	2	-9	85	85	0.30	0.45	1.00
P3	30x30	20570.15	-973.75	100	80	0	0	0	0	4	0	0	-7	105	105	0.25	0.45	1.00
P4	30x30	21045.15	-973.75	99	80	0	0	0	0	4	0	0	-12	105	105	0.25	0.45	1.00
P5	30x30	21520.15	-973.75	101	82	0	0	0	0	5	0	0	-12	105	105	0.25	0.45	1.00
P6	30x30	21995.15	-973.75	64	44	0	0	0	0	1	-2	1	-9	85	85	0.30	0.45	1.00
P7	30x30	19620.15	-973.75	102	82	0	0	0	0	3	0	0	-7	105	105	0.25	0.45	1.00
P8	30x30	19145.15	-1448.75	109	96	0	0	0	0	4	0	12	-12	110	110	0.25	0.45	1.00
P9	30x30	19620.15	-1448.75	181	157	0	0	0	0	0	-4	10	-8	140	140	0.20	0.45	1.00
P10	30x30	20095.15	-1448.75	182	158	0	0	0	0	1	-1	8	-11	140	140	0.20	0.45	1.00
P11	30x30	20570.15	-1448.75	179	155	0	0	0	0	2	-2	9	-8	140	140	0.20	0.45	1.00
P12	30x30	21045.15	-1448.75	178	155	0	0	0	0	2	-2	11	-12	140	140	0.20	0.45	1.00
P13	30x30	21520.15	-1448.75	181	157	0	0	0	0	4	0	11	-12	140	140	0.20	0.45	1.00
P14	30x30	21995.15	-1448.75	109	97	0	0	0	0	0	-3	11	-11	110	110	0.25	0.45	1.00
P15	30x30	19145.15	-1923.75	63	44	0	0	0	0	3	0	8	-2	85	85	0.40	0.55	1.00
P16	30x30	19620.15	-1923.75	98	85	0	0	0	0	1	-2	17	-3	105	105	0.25	0.45	1.00
P17	30x30	20095.15	-1923.75	96	84	0	0	0	0	2	-1	16	-5	105	105	0.25	0.45	1.00
P18	30x30	20570.15	-1923.75	97	84	0	0	0	0	2	-1	17	-3	105	105	0.25	0.45	1.00
P19	30x30	21045.15	-1923.75	99	81	0	0	0	0	2	-2	11	0	105	105	0.25	0.45	1.00
P20	30x30	21520.15	-1923.75	101	82	0	0	0	0	3	0	11	0	105	105	0.25	0.45	1.00
P21	30x30	21995.15	-1923.75	64	45	0	0	0	0	0	-2	8	-1	85	85	0.40	0.55	1.00
P22	C30	19620.15	-2273.75	69	55	0	0	0	0	0	-2	5	-9	85	85	0.20	0.35	1.00
P23	C30	20095.15	-2273.75	72	58	0	0	0	0	2	-3	5	-8	90	90	0.20	0.35	1.00
P24	C30	20570.15	-2273.75	69	55	0	0	0	0	3	0	5	-9	85	85	0.20	0.35	1.00
P25	20x20	20025.35	-846.25	31	10	0	0	0	0	2	-2	6	-7	95	95	0.20	0.35	1.00
P26	20x20	20350.35	-846.25	31	15	0	0	0	0	2	0	2	-3	60	60	0.25	0.35	1.00
P28	20x20	20350.35	-956.25	24	9	0	0	0	0	1	0	2	-3	60	60	0.25	0.35	1.00
P2+P27		20062.75	-967.50	111	99	0	0	0	0	0	-22	0	-3	145	90	0.50	0.50	1.00

Os esforços indicados nesta tabela são os valores máximos obtidos pela envoltória de todas as combinações definidas para as fundações. Para análises complementares, deve-se consultar o relatório de esforços na fundação, que apresenta os valores calculados para cada combinação.

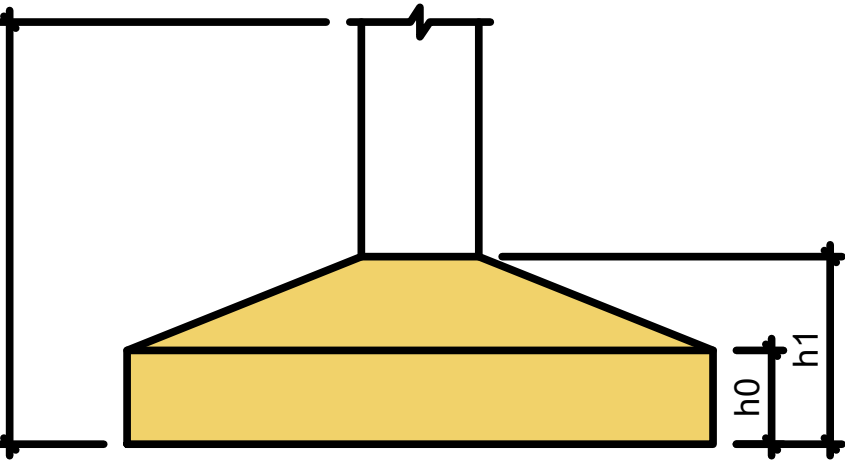

- NOTAS DE PROJETO
- Classe do concreto: C30
 - Atentar para os cobrimentos;
 - Resistência à compressão característica do concreto (fck): 30 MPa
 - Módulo de elasticidade: 31000 MPa
 - Relação a/c ≤ 0,60
 - Slump: 100 +/- 20
 - Cobrimento das armaduras - Fundações = 45 mm
 - Cobrimento das armaduras Pilares e Vigas = 40 mm
 - O cimento a empregar será o Portland comum tipo CP II-F-32, devendo satisfazer às prescrições da ABNT NBR 11578:1991.
 - A retirada das escoras deverá seguir os prazos mínimos apresentados a seguir:
 - 50 % das escoras - 07 dias
 - 25 % das escoras - 14 dias
 - 25% restantes - 28 dias
 - Deverá ser utilizado aço CA - 60 para bitolas de 5 mm.
 - Deverá ser utilizado aço CA - 50 para demais bitolas.
 - É permitido o uso de espaçadores de concreto ou argamassa, desde que apresentem relação água e cimento menor ou igual a 0,60.
 - O Diâmetro do pino de dobramento não deverá ser inferior a 3 vezes o diâmetro nominal da barra.
 - Na retirada da forma e escoramento devem ser obedecidas:
 - Faces laterais - 03 dias
 - Faces inferiores - 21 dias e faces inferiores, deixando-se pontaletes - 14 dias
 - O Nv. 0,00 m na estrutura é igual a 0,00 m do nível da arquitetura no térreo.

NOTA:

ASSINATURA RESPONSÁVEL LEGAL

ASSINATURAS PROJETO - RESPONSÁVEL TÉCNICO

REVISÃO

REV. 01
REV. 02
REV.