



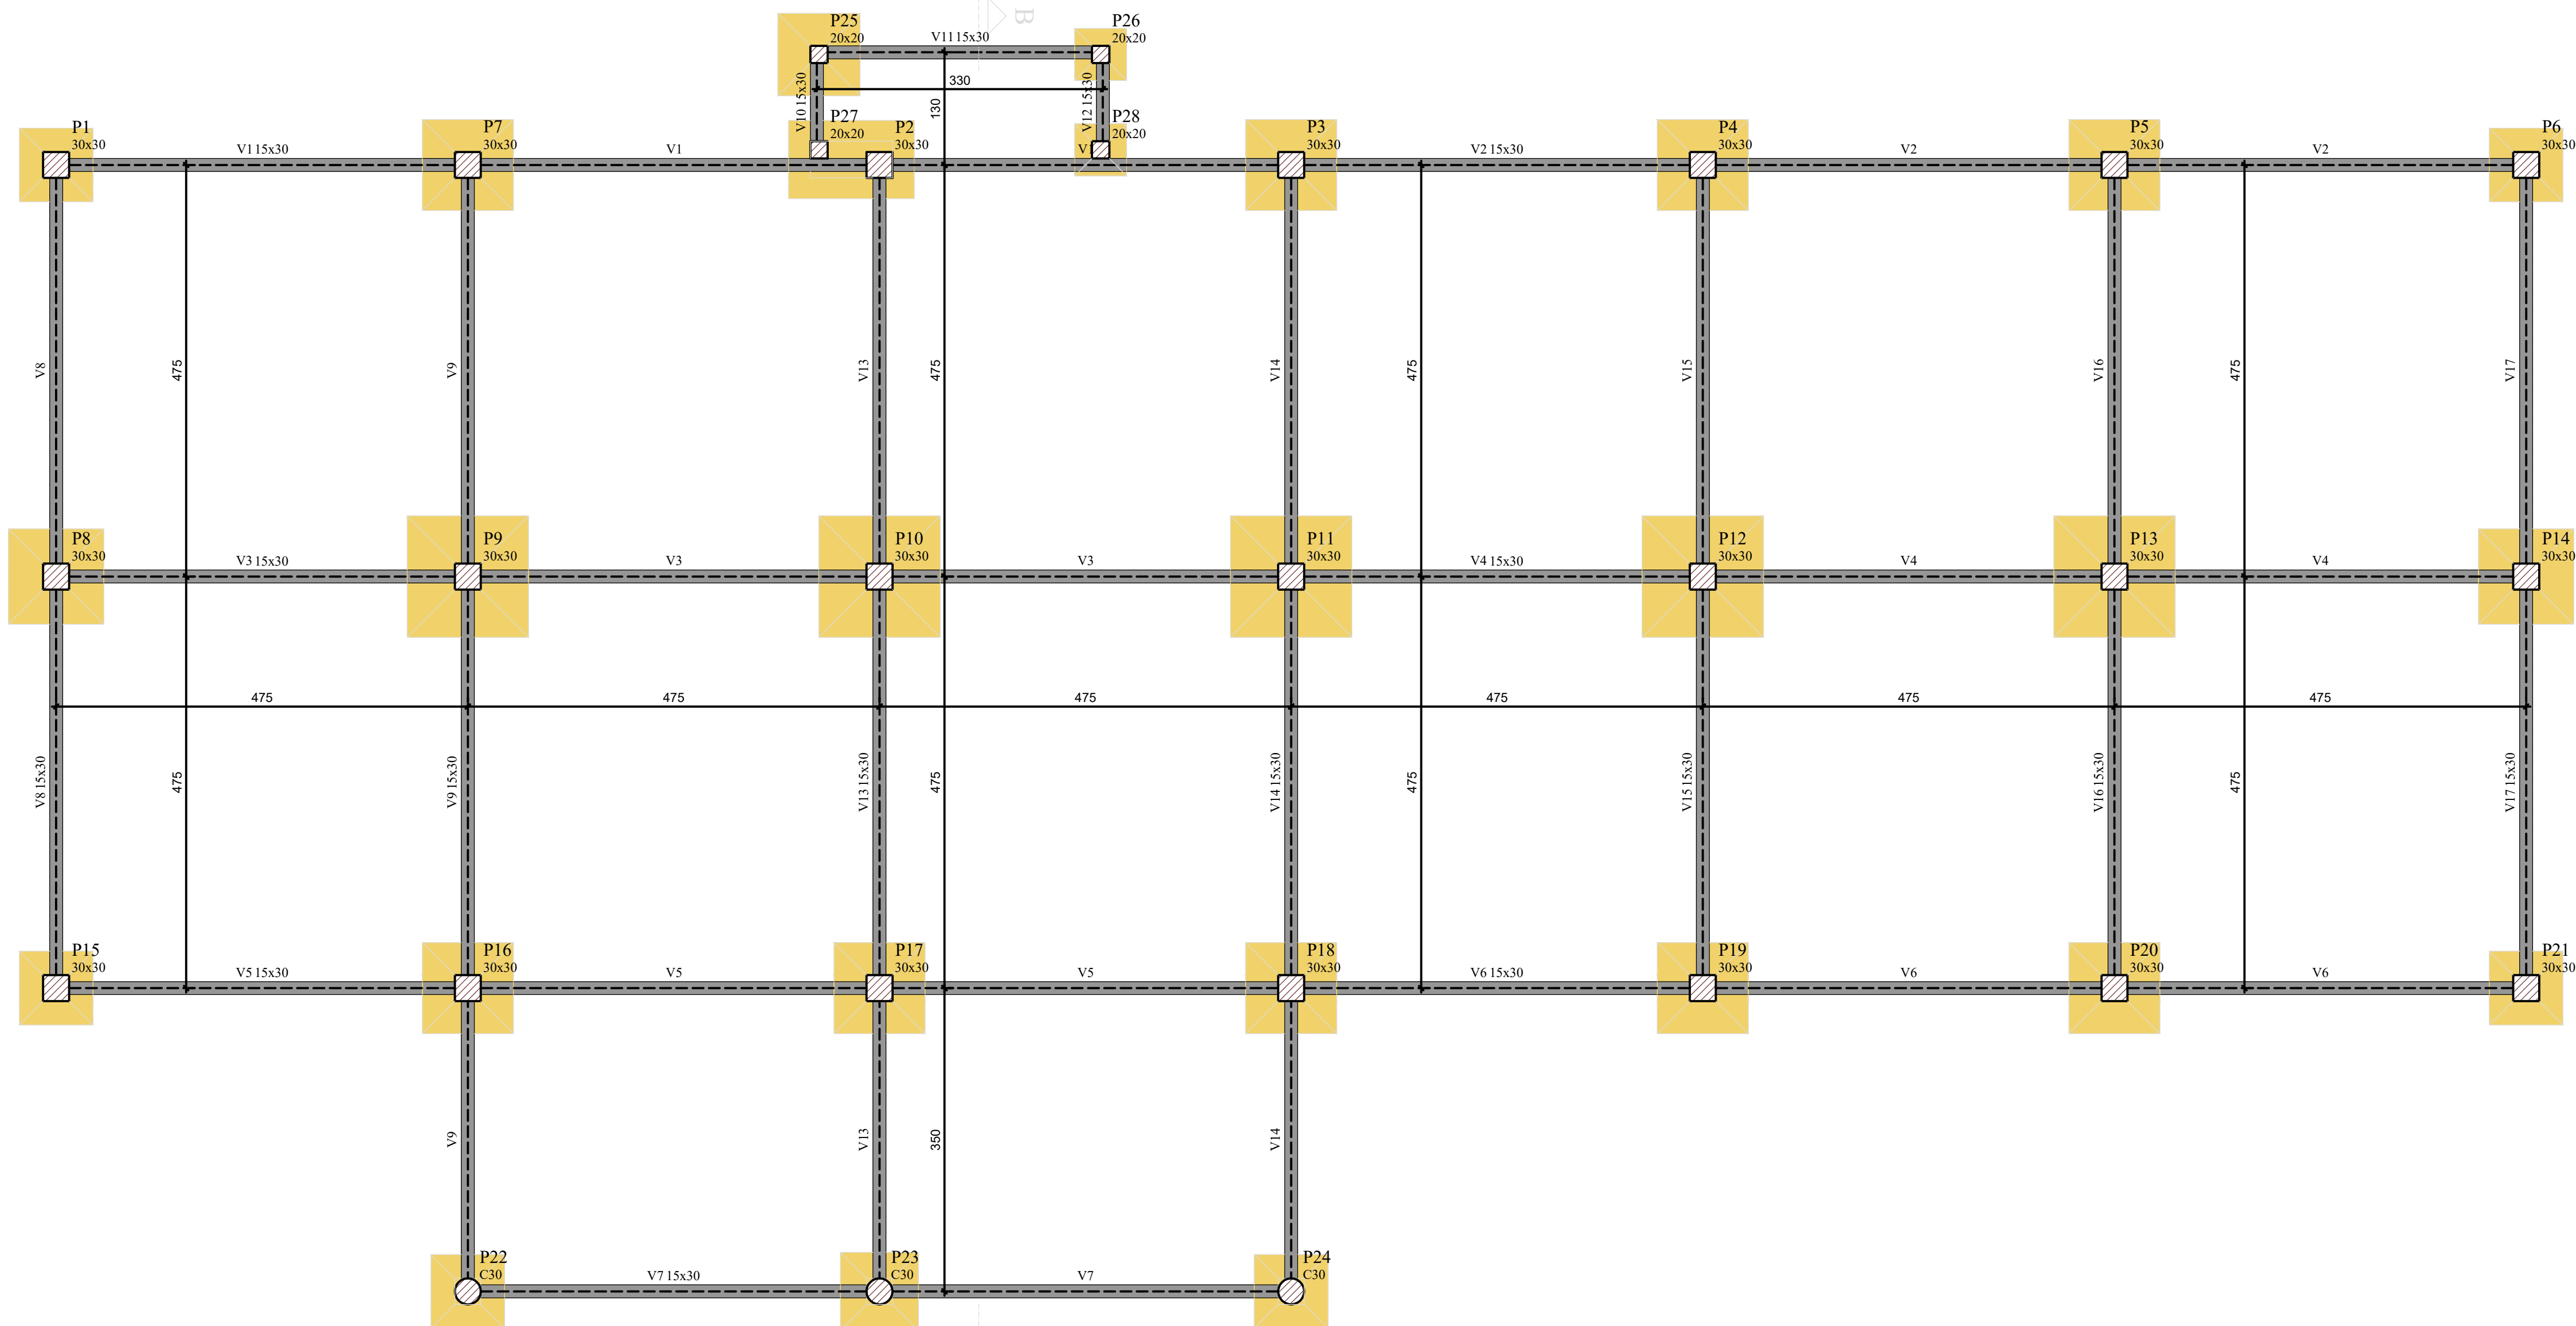


FORMA DO PAVIMENTO BALDRAME (NÍVEL 0.00)

Escala 1:50

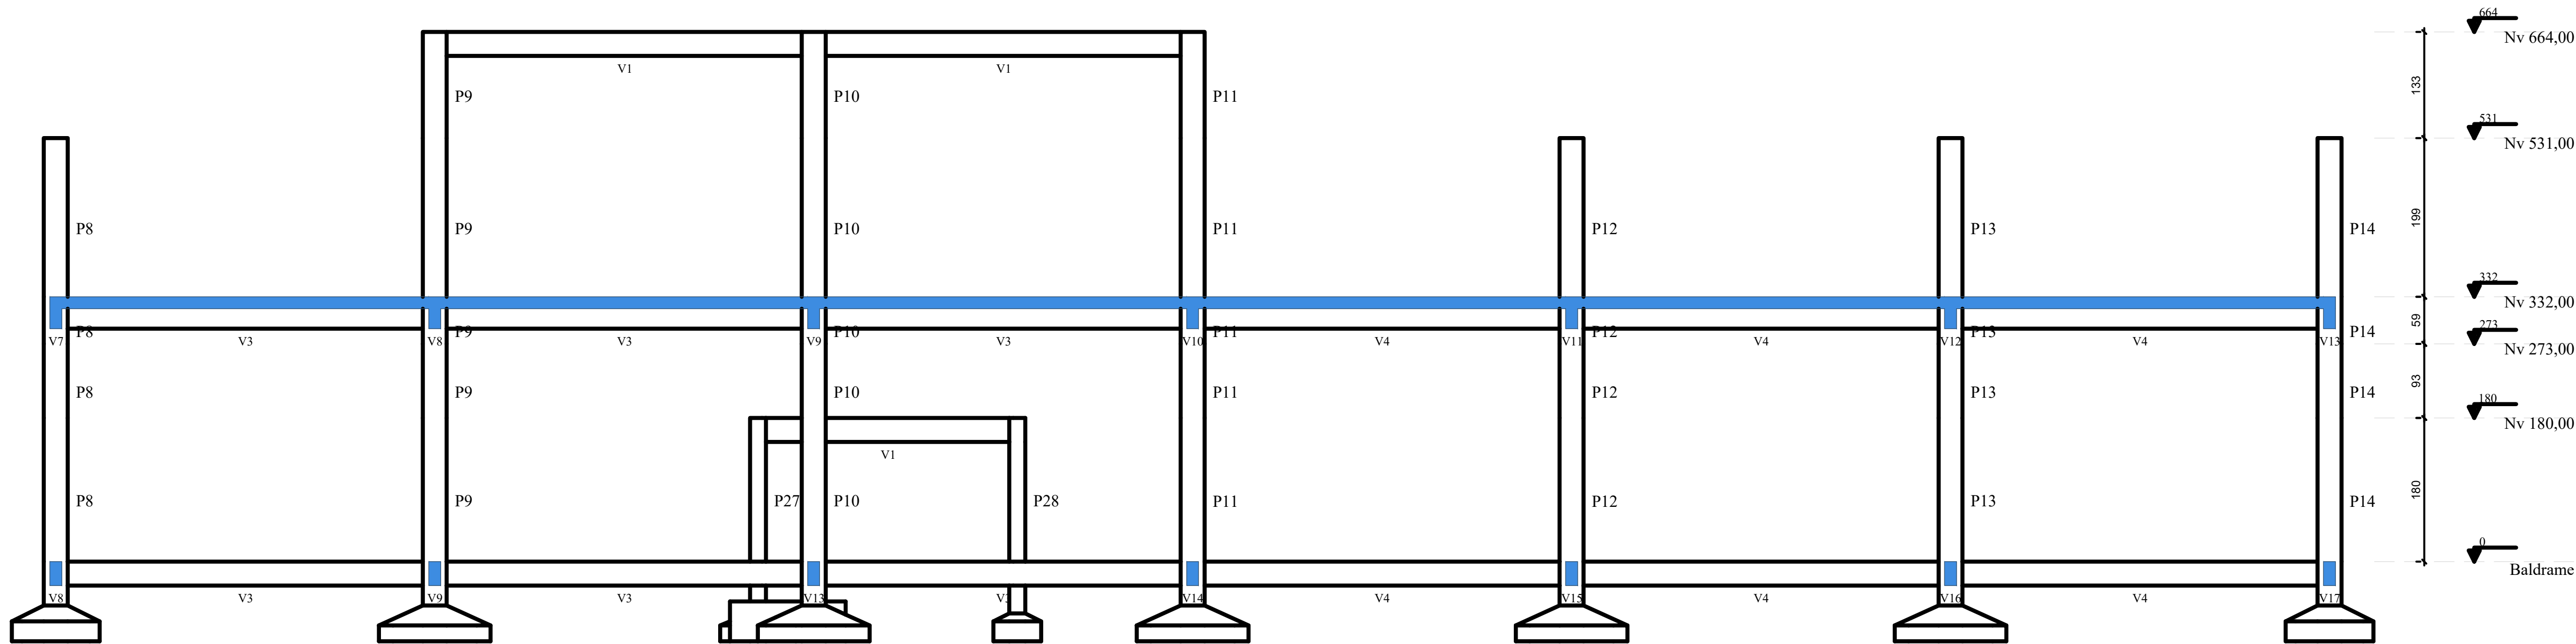

CORTE A-A

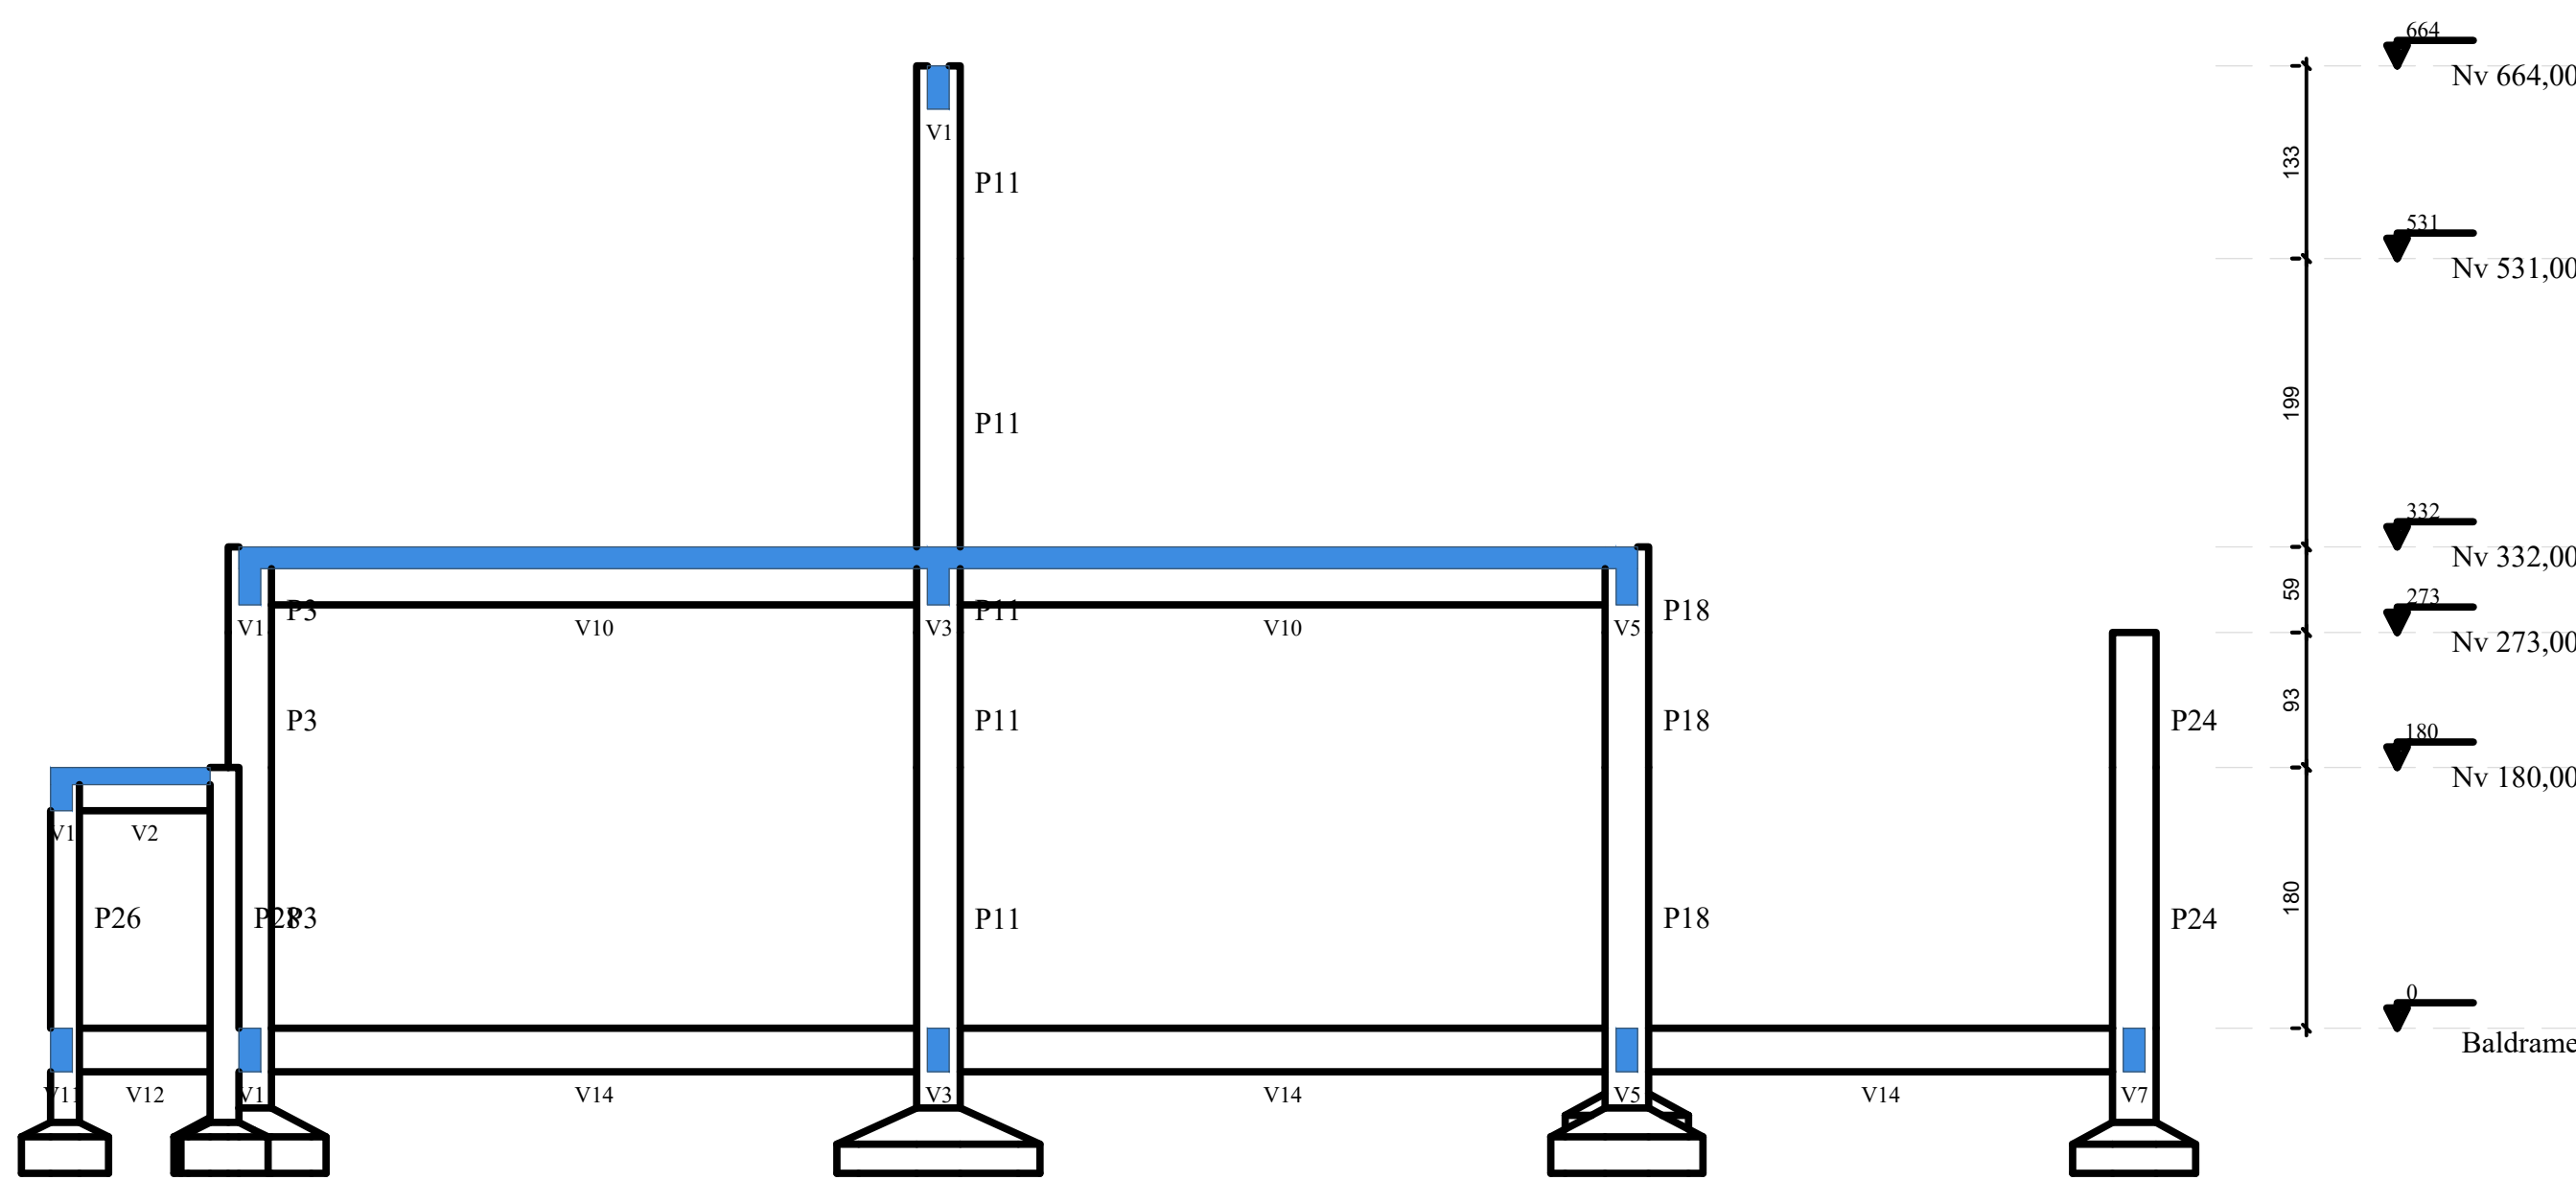

CORTE B-B

Características dos materiais		
fck (MPa)	Ecs (MPa)	fct (MPa)
30	28338	3

Dimensão máxima do agregado = 19 mm

Pilares			
Nome	Seção (cm)	Elevação (m)	Nível (m)
P1	30x30	0,00	0,00
P2	30x30	0,00	0,00
P3	30x30	0,00	0,00
P4	30x30	0,00	0,00
P5	30x30	0,00	0,00
P6	30x30	0,00	0,00
P7	30x30	0,00	0,00
P8	30x30	0,00	0,00
P9	30x30	0,00	0,00
P10	30x30	0,00	0,00
P11	30x30	0,00	0,00
P12	30x30	0,00	0,00
P13	30x30	0,00	0,00
P14	30x30	0,00	0,00
P15	30x30	0,00	0,00
P16	30x30	0,00	0,00
P17	30x30	0,00	0,00
P18	30x30	0,00	0,00
P19	30x30	0,00	0,00
P20	30x30	0,00	0,00
P21	30x30	0,00	0,00
P22	Circ 30	0,00	0,00
P23	Circ 30	0,00	0,00
P24	Circ 30	0,00	0,00
P25	20x20	0,00	0,00
P26	20x20	0,00	0,00
P27	20x20	0,00	0,00
P28	20x20	0,00	0,00

Legenda dos pilares	
	Pilar que passa

Legenda das vigas e paredes	
	Viga

- NOTAS DE PROJETO
- Classe do concreto: C30
 - Atentar para os cobrimentos;
 - Resistência à compressão característica do concreto (fck): 30 MPa
 - Módulo de elasticidade: 31000 MPa
 - Relação a/c ≤ 0,60
 - Slump: 100 +/- 20
 - Cobrimento das armaduras - Fundações = 45 mm
 - Cobrimento das armaduras Pilares e Vigas = 40 mm
 - O cimento a empregar será o Portland comum tipo CP II-F-32, devendo satisfazer às prescrições da ABNT NBR 11578:1991.
 - A retirada das escoras deverá seguir os prazos mínimos apresentados a seguir:
 - 50 % das escoras - 07 dias
 - 25 % das escoras - 14 dias
 - 25% restantes - 28 dias
 - Deverá ser utilizado aço CA - 60 para bitolas de 5 mm.
 - Deverá ser utilizado aço CA - 50 para demais bitolas.
 - É permitido o uso de espaçadores de concreto ou argamassa, desde que apresentem relação água e cimento menor ou igual a 0,60.
 - O Diâmetro do pino de dobramento não deverá ser inferior a 3 vezes o diâmetro nominal da barra.
 - Na retirada da forma e escoramento devem ser obedecidas:
 - Faces laterais - 03 dias
 - Faces inferiores - 21 dias e faces inferiores, deixando-se pontaletes - 14 dias
 - O Nv. 0,00 m na estrutura é igual a 0,00 m do nível da arquitetura no térreo.

NOTA

ASSINATURA RESPONSÁVEL LEGAL

ASSINATURAS PROJETO - RESPONSÁVEL TÉCNICO

ASSINATURA APROVAÇÃO

REVISÃO

REV. 01

REV. 02

REV. 8