


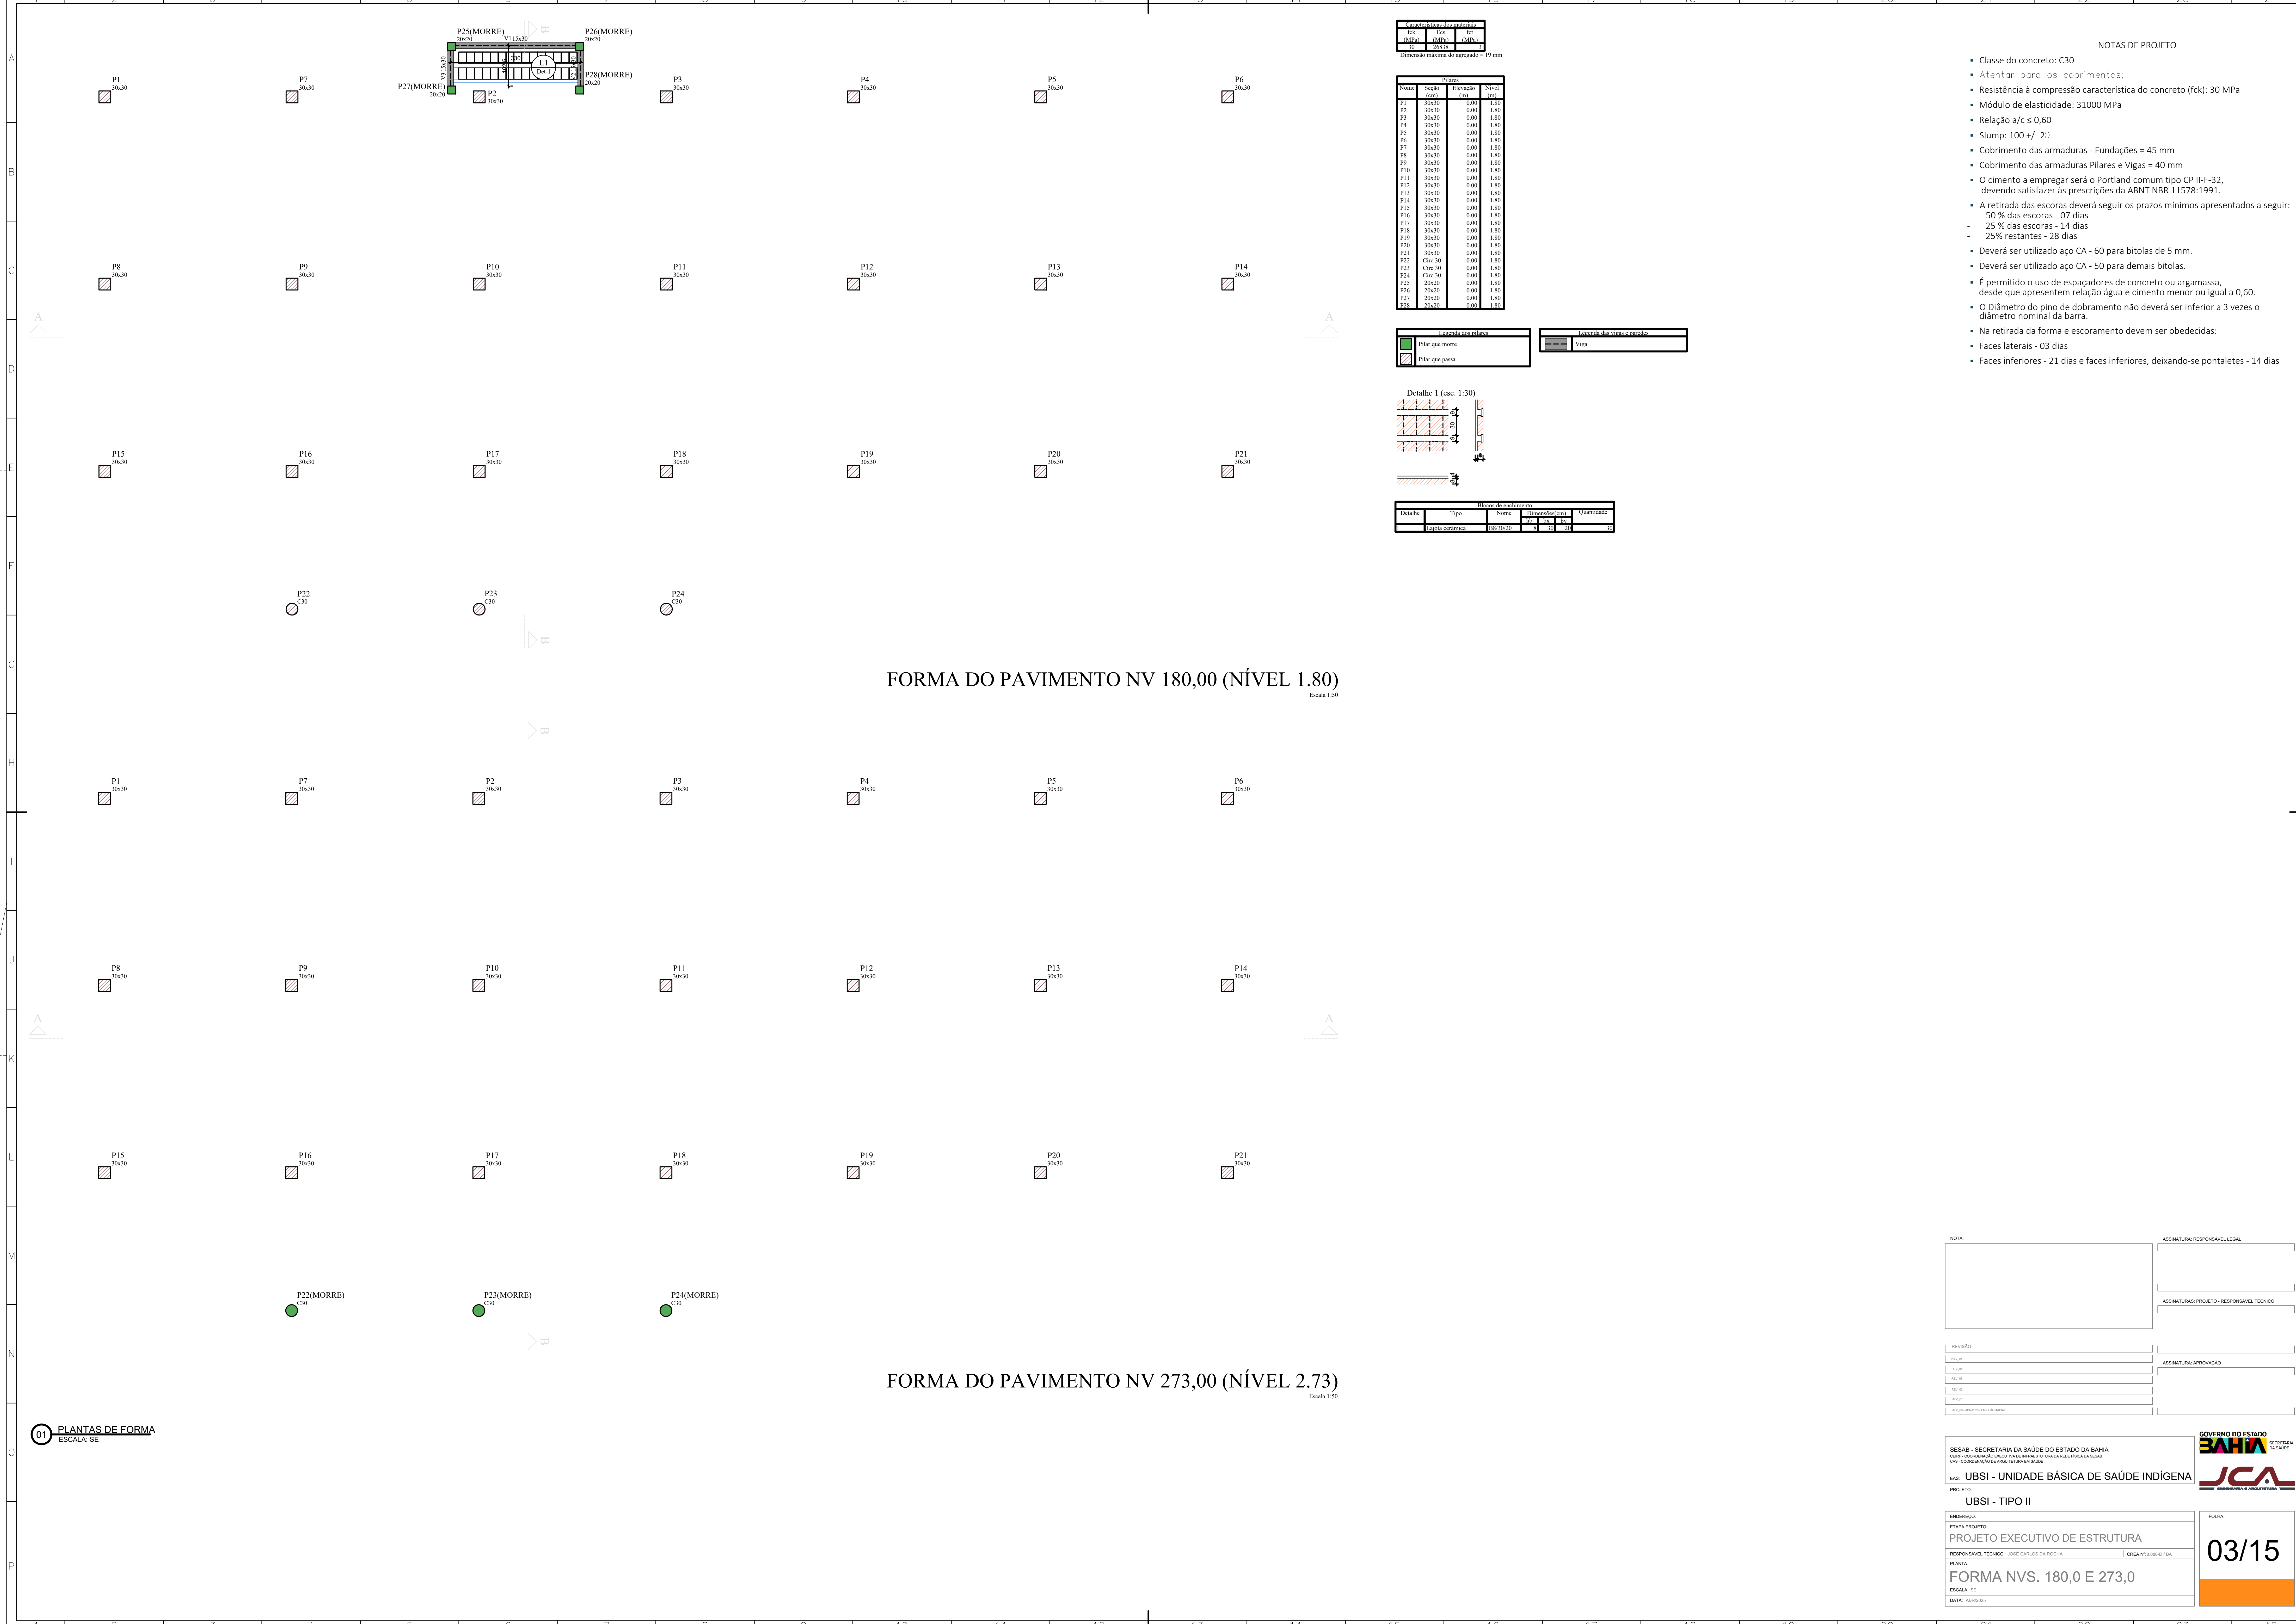


Capacidade das pilares		
6	12	18
(MPa)	(MPa)	(MPa)
30	30	30

Pilares			
Nome	Escala	Elevação (m)	Nível
P1	30x30	0,00	1,80
P2	30x30	0,00	1,80
P3	30x30	0,00	1,80
P4	30x30	0,00	1,80
P5	30x30	0,00	1,80
P6	30x30	0,00	1,80
P7	30x30	0,00	1,80
P8	30x30	0,00	1,80
P9	30x30	0,00	1,80
P10	30x30	0,00	1,80
P11	30x30	0,00	1,80
P12	30x30	0,00	1,80
P13	30x30	0,00	1,80
P14	30x30	0,00	1,80
P15	30x30	0,00	1,80
P16	30x30	0,00	1,80
P17	30x30	0,00	1,80
P18	30x30	0,00	1,80
P19	30x30	0,00	1,80
P20	30x30	0,00	1,80
P21	30x30	0,00	1,80
P22	Circ 30	0,00	1,80
P23	Circ 30	0,00	1,80
P24	Circ 30	0,00	1,80
P25	20x20	0,00	1,80
P26	20x20	0,00	1,80
P27	20x20	0,00	1,80
P28	20x20	0,00	1,80

Legenda dos pilares	
	Pilar que morre
	Pilar que passa

Legenda das vigas e paredes	
	Viga

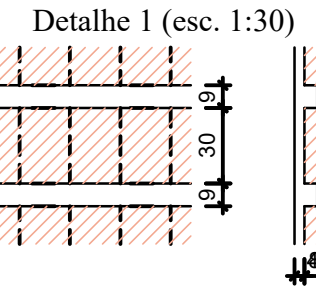

Blocos de enchimento				
Detalhe	Tipo	Nome	Dimensões (cm)	Quantidade
1	Laço de cimento	BS-30-20	30 x 20 x 20	50

- NOTAS DE PROJETO
- Classe do concreto: C30
 - Atentar para os cobrimentos;
 - Resistência à compressão característica do concreto (fck): 30 MPa
 - Módulo de elasticidade: 31000 MPa
 - Relação a/c ≤ 0,60
 - Slump: 100 +/- 20
 - Cobrimento das armaduras - Fundações = 45 mm
 - Cobrimento das armaduras Pilares e Vigas = 40 mm
 - O cimento a empregar será o Portland comum tipo CP II-F-32, devendo satisfazer às prescrições da ABNT NBR 11578:1991.
 - A retirada das escoras deverá seguir os prazos mínimos apresentados a seguir:
 - 50 % das escoras - 07 dias
 - 25 % das escoras - 14 dias
 - 25% restantes - 28 dias
 - Deverá ser utilizado aço CA - 60 para bitolas de 5 mm.
 - Deverá ser utilizado aço CA - 50 para demais bitolas.
 - É permitido o uso de espaçadores de concreto ou argamassa, desde que apresentem relação água e cimento menor ou igual a 0,60.
 - O Diâmetro do pino de dobramento não deverá ser inferior a 3 vezes o diâmetro nominal da barra.
 - Na retirada da forma e escoramento devem ser obedecidas:
 - Faces laterais - 03 dias
 - Faces inferiores - 21 dias e faces inferiores, deixando-se pontaletes - 14 dias

NOTA

ASSINATURA RESPONSÁVEL LEGAL

ASSINATURAS PROJETO - RESPONSÁVEL TÉCNICO

REVISÃO

ASSINATURA APROVAÇÃO

SESAB - SECRETARIA DA SAÚDE DO ESTADO DA BAHIA
GAB. COORDENAÇÃO EXECUTIVA DE INFRAESTRUTURA DA REDE FISCAL DA BAHIA
GAB. COORDENAÇÃO DE ARQUITETURA E ENGENHARIA

UBSI - UNIDADE BÁSICA DE SAÚDE INDÍGENA

UBSI - TIPO II

PROJETO

ETAPA PROJETO: PROJETO EXECUTIVO DE ESTRUTURA

RESPONSÁVEL TÉCNICO: JOSÉ CARLOS DA SILVA

PLANTA: FORMA NVS. 180,0 E 273,0

ESCALA: SE

DATA: ABR/2025

GOVERNO DO ESTADO DA BAHIA
SECRETARIA DA SAÚDE
JCA
JUNTA CONDOMÍNIO E ADMINISTRAÇÃO

FOLHA: 03/15