



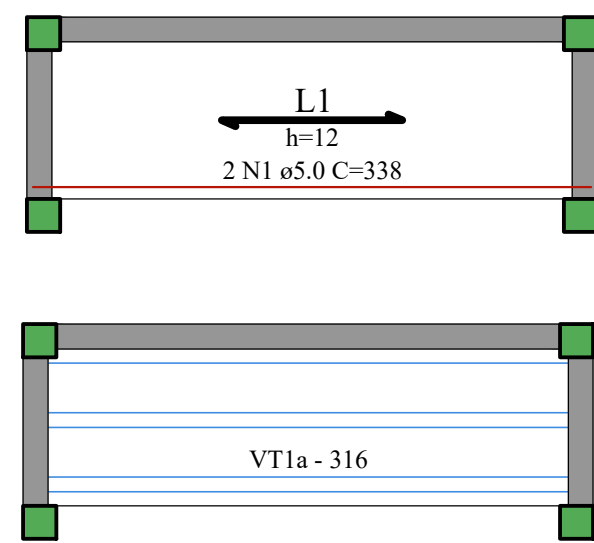

DETALHE DA ARMADURA DE BORDO LIVRE DA LAJE

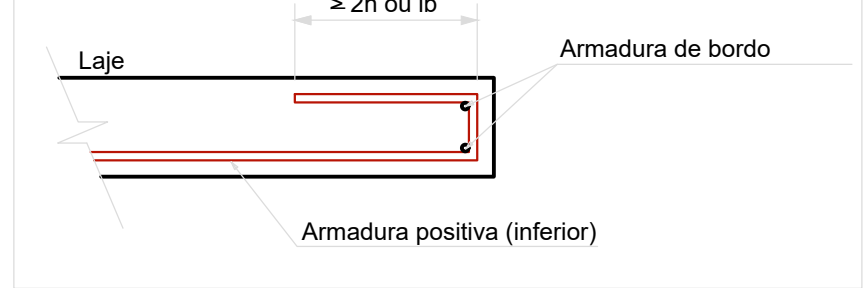

RELACÃO DO AÇO


ACO	N	DIAM (mm)	QUANT	C.UNIT (mm)	C.TOTAL (mm)
CA60	1	5.0	2	338	676

RESUMO DO AÇO

ACO	DIAM (mm)	C.TOTAL (m)	PESO + 10% (kg)
CA60	5.0	6.8	1.1

PESO TOTAL (kg) CA60 1.1

Volume de concreto (C-30) = 0.13 m³
Área de forma = 0.00 m²

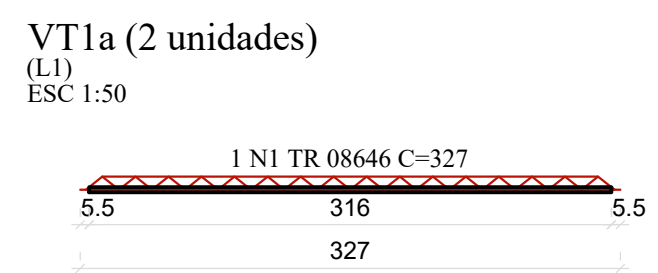

RELACÃO DO AÇO

ACO	N	DIAM (mm)	QUANT	C.UNIT (mm)	C.TOTAL (mm)
CA60	1	TR 08646	2	327	654


RESUMO DO AÇO

ACO	DIAM (mm)	C.TOTAL (m)	PESO + 10% (kg)
CA60	TR 08646	6.5	6.9

PESO TOTAL (kg) CA60 6.9

Volume de concreto (C-30) = 0.00 m³
Área de forma = 0.00 m²

LOCAÇÃO DAS TRELIÇAS DO PAVIMENTO NV 180,00

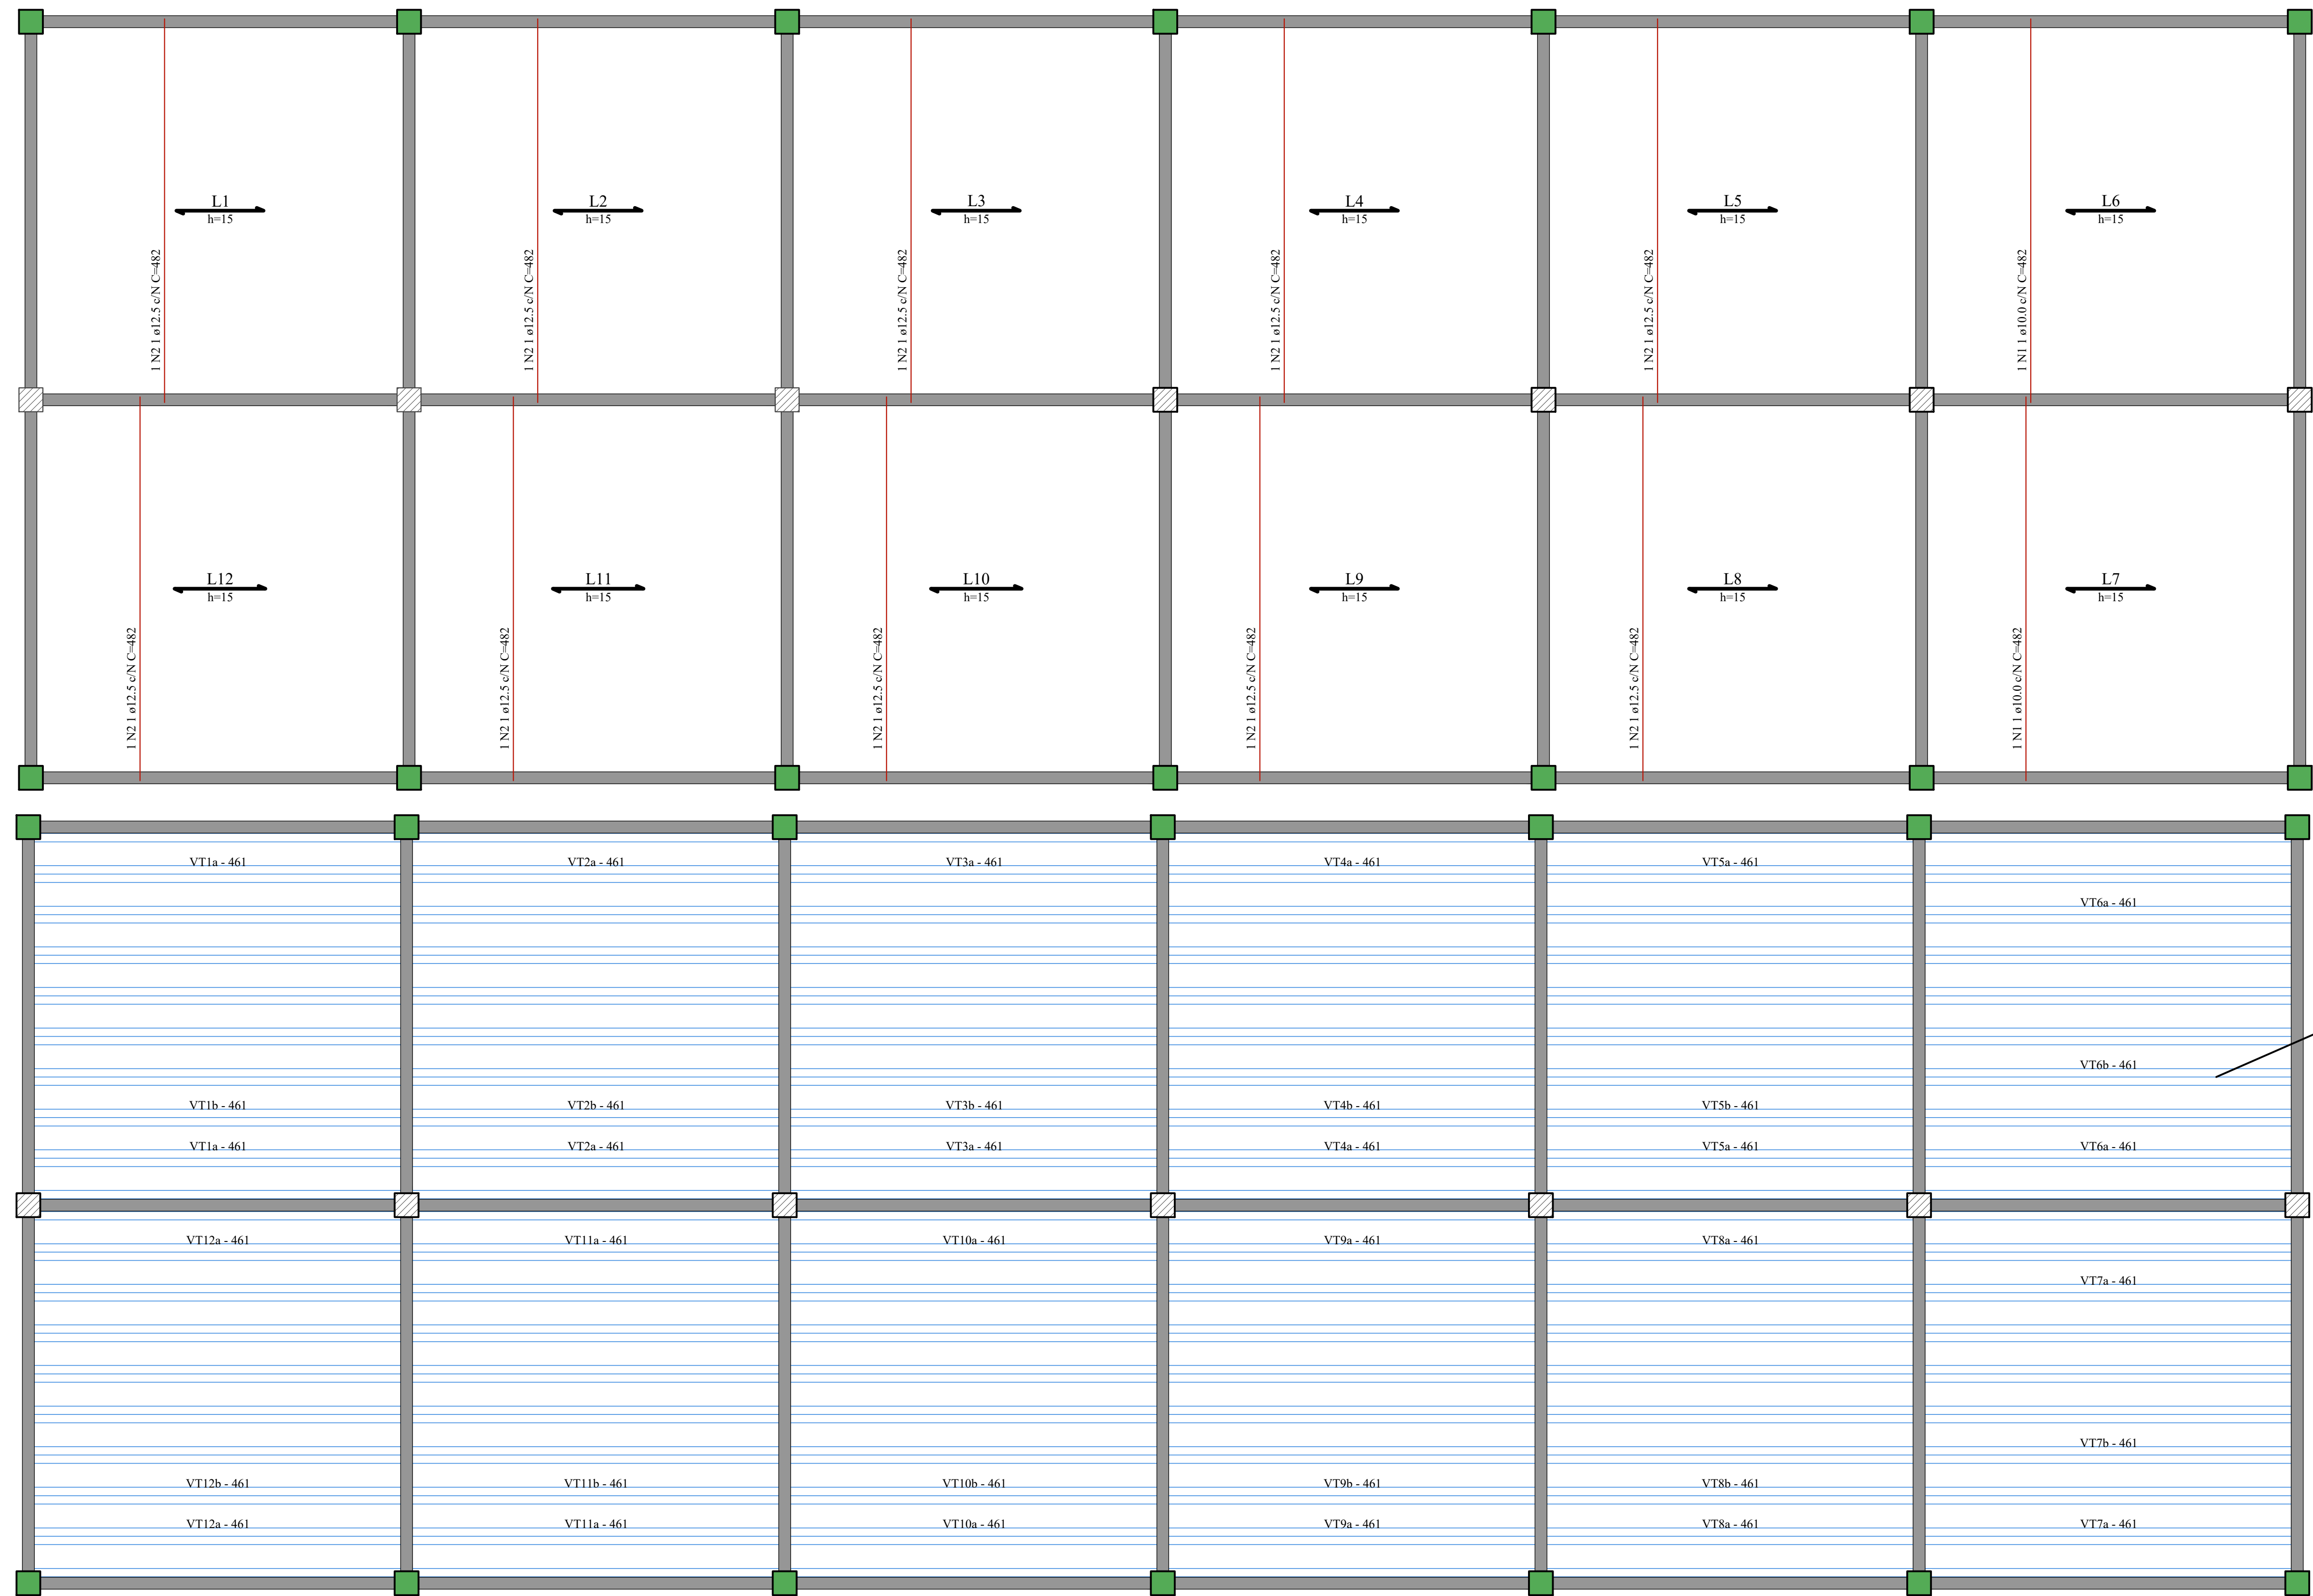

RELACÃO DO AÇO

ACO	N	DIAM (mm)	QUANT	C.UNIT (mm)	C.TOTAL (mm)
CA50	1	10.0	2	482	964
CA50	2	12.5	10	482	4820

RESUMO DO AÇO


ACO	DIAM (mm)	C.TOTAL (m)	PESO + 10% (kg)
CA50	10.0	9.6	6.5
CA50	12.5	48.2	51.1

PESO TOTAL (kg) CA50 57.6

Volume de concreto (C-30) = 20.31 m³
Área de forma = 0.00 m²

ATENPAR PARA AS TRELIÇAS DUPLAS EM TODAS AS LAJES

LOCAÇÃO DAS TRELIÇAS DO PAVIMENTO NV 332,00

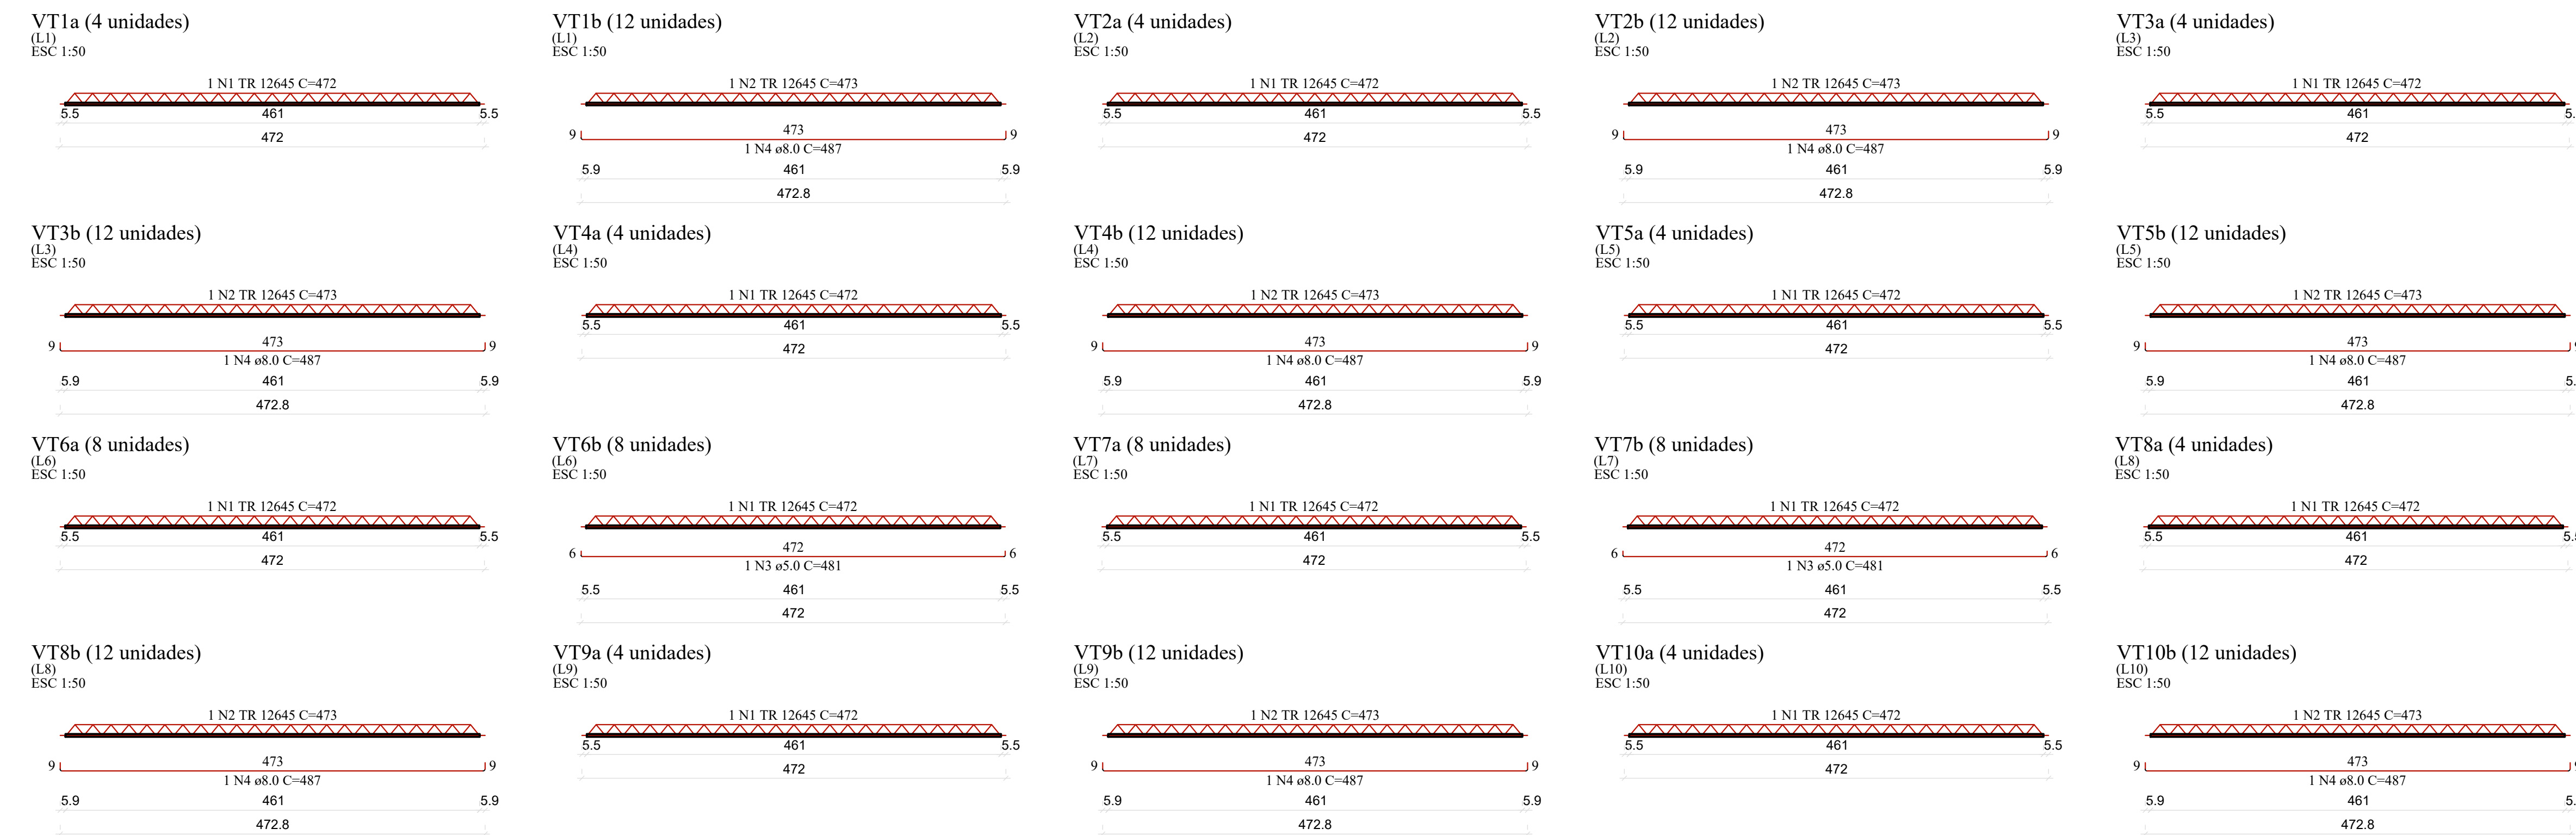

RELACÃO DO AÇO

ACO	N	DIAM (mm)	QUANT	C.UNIT (mm)	C.TOTAL (mm)
CA60	1	TR 12645	70	472	33040
CA50	2	TR 12645	120	472	56760
CA50	3	TR 12645	16	482	7712
CA50	4	TR 12645	120	482	57840

RESUMO DO AÇO

ACO	DIAM (mm)	C.TOTAL (m)	PESO + 10% (kg)
CA50	5.0	564.4	253.7
CA60	5.0	77	1.3
CA60	5.0	907.4	888.4

PESO TOTAL (kg) CA50 253.7
CA60 901.4

- NOTAS DE PROJETO
- Classe do concreto: C30
 - Atentar para os cobrimentos;
 - Resistência à compressão característica do concreto (fck): 30 MPa
 - Módulo de elasticidade: 31000 MPa
 - Relação a/c ≤ 0,60
 - Slump: 100 +/- 20
 - Cobrimento das armaduras - Fundações = 45 mm
 - Cobrimento das armaduras Pilares e Vigas = 40 mm
 - O cimento a empregar será o Portland comum tipo CP II-F-32, devendo satisfazer às prescrições da ABNT NBR 11578:1991.
 - A retirada das escoras deverá seguir os prazos mínimos apresentados a seguir:
 - 50 % das escoras - 07 dias
 - 25 % das escoras - 14 dias
 - 25% restantes - 28 dias
 - Deverá ser utilizado aço CA - 60 para bitolas de 5 mm.
 - Deverá ser utilizado aço CA - 50 para demais bitolas.
 - É permitido o uso de espaçadores de concreto ou argamassa, desde que apresentem relação água e cimento menor ou igual a 0,60.
 - O Diâmetro do pino de dobramento não deverá ser inferior a 3 vezes o diâmetro nominal da barra.
 - Na retirada da forma e escoramento devem ser obedecidas:
 - Faces laterais - 03 dias
 - Faces inferiores - 21 dias e faces inferiores, deixando-se pontalões - 14 dias
 - O Nv. 0,00 m na estrutura é igual a 0,00 m do nível da arquitetura no térreo.

NOTA

ASSINATURA RESPONSÁVEL LEGAL

ASSINATURAS PROJETO - RESPONSÁVEL TÉCNICO

ASSINATURA APROVAÇÃO

REVISÃO

REV. 01

REV. 02

