




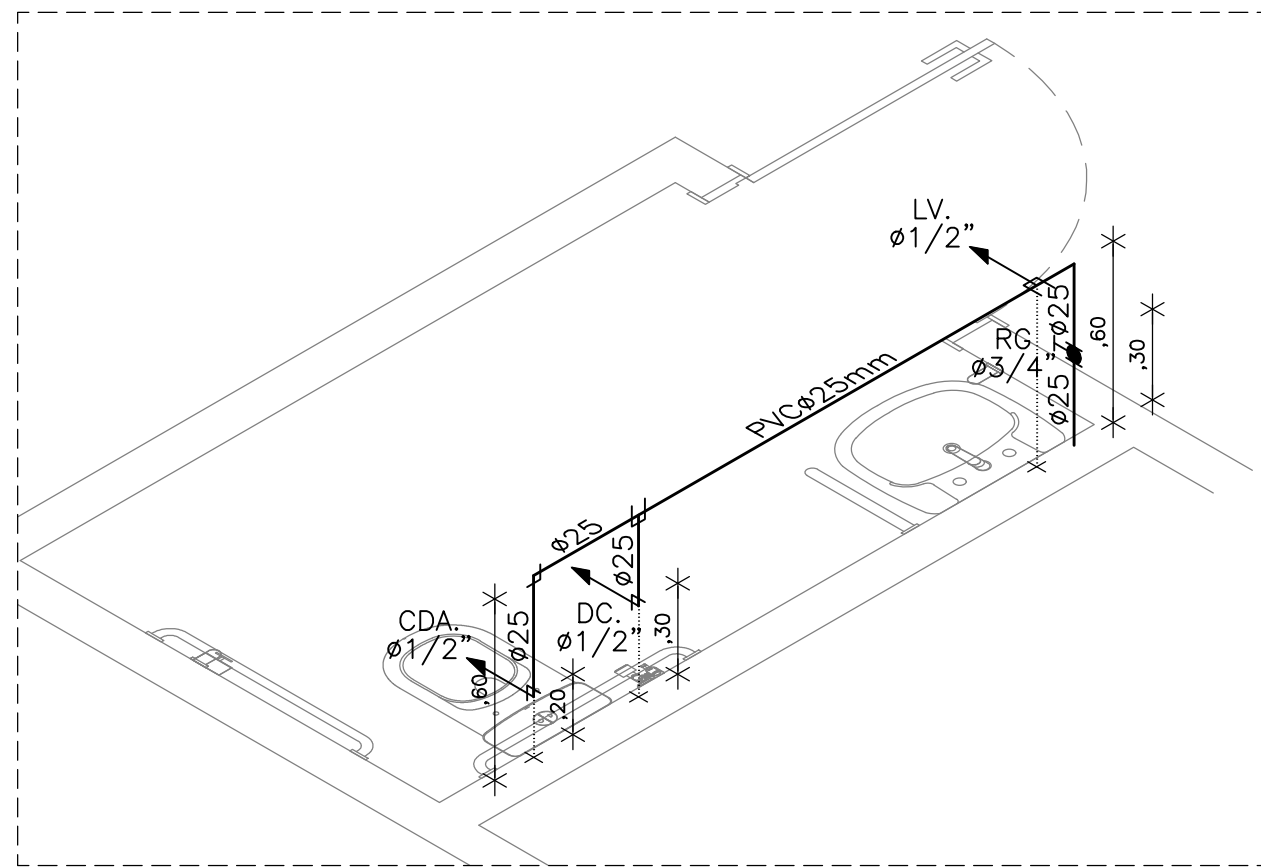


1 DET.ISO.04
ESCALA: 1/25

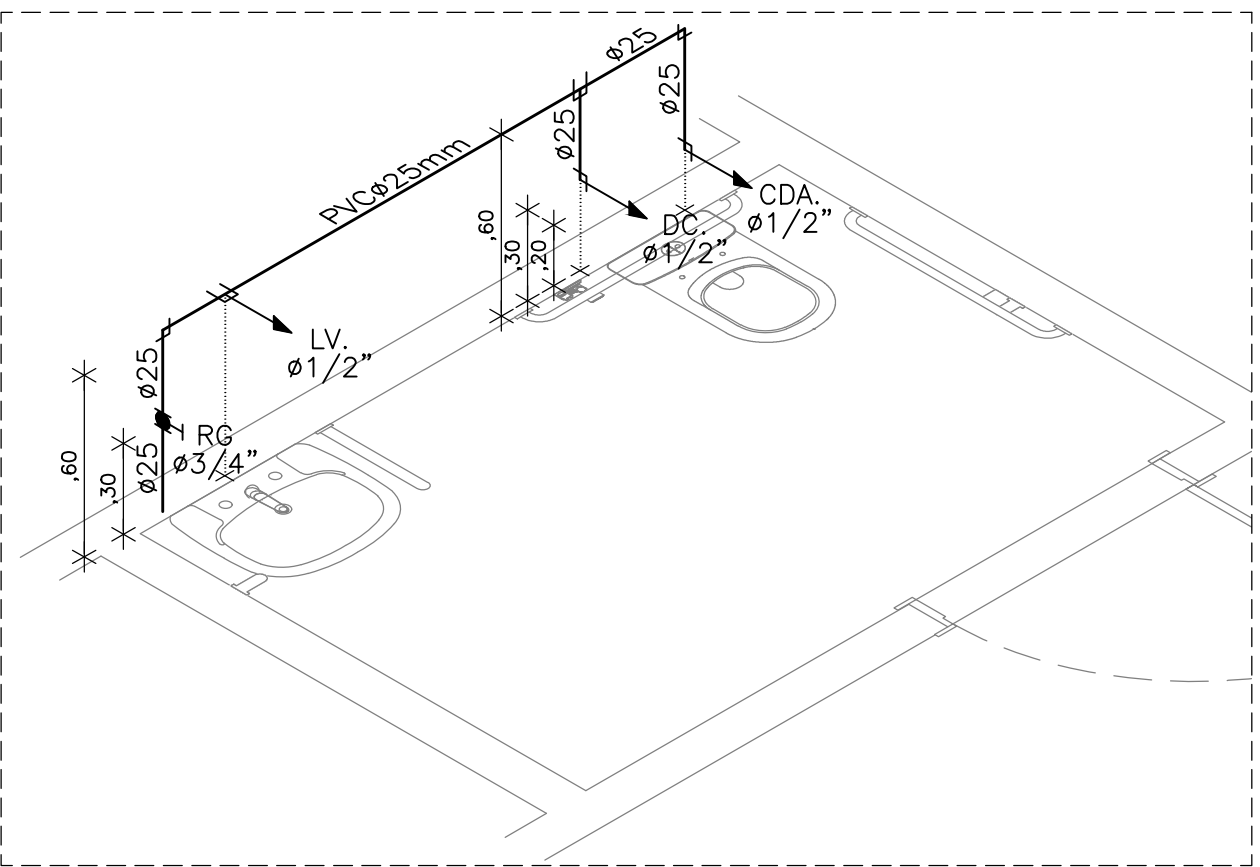


2 DET.ISO.05
ESCALA: 1/25

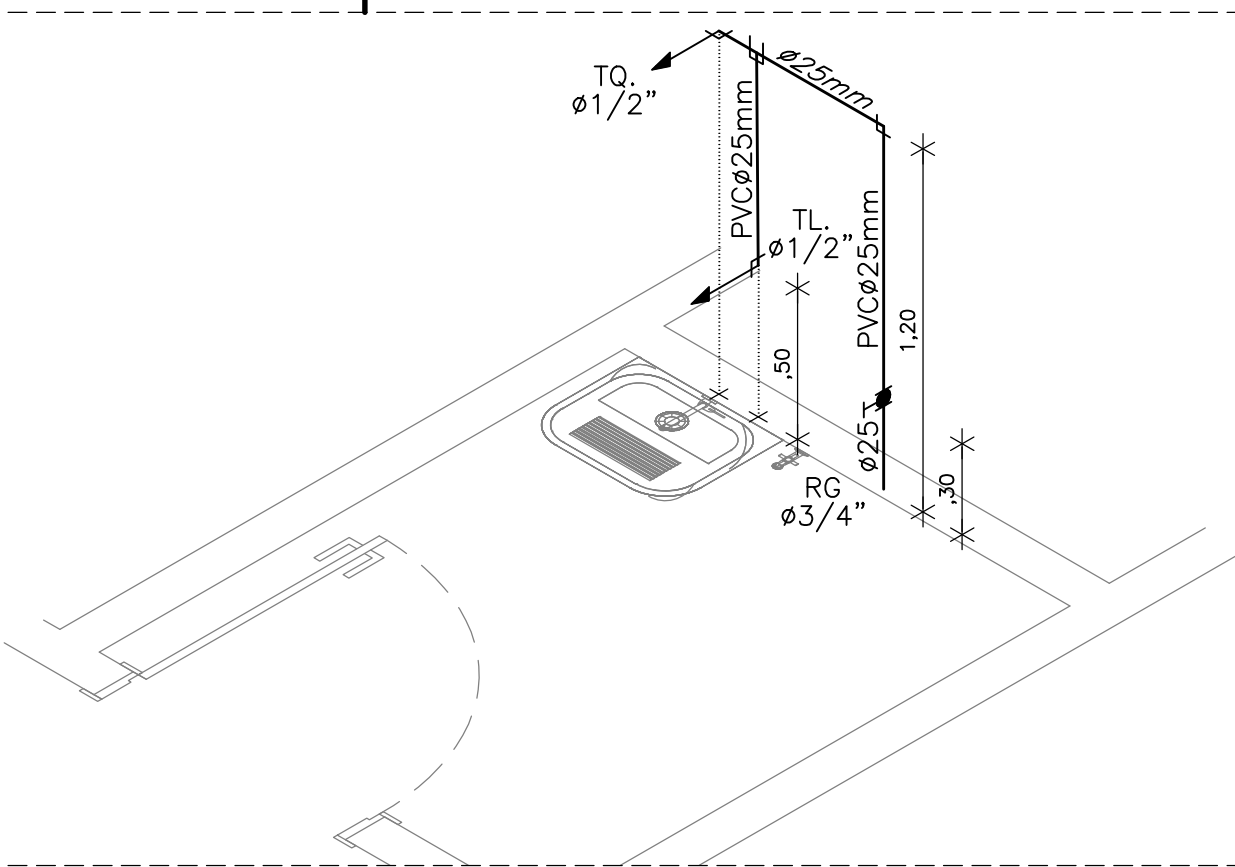


3 DET.ISO.06
ESCALA: 1/25

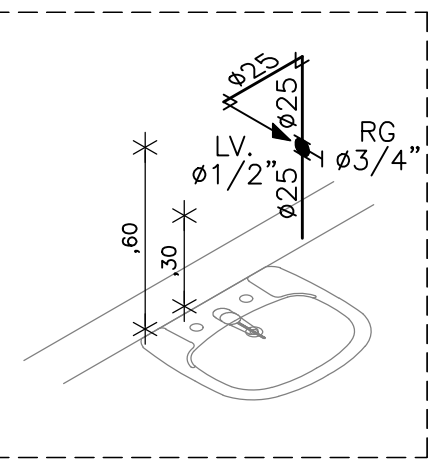


4 DET.ISO.01
ESCALA: 1/25

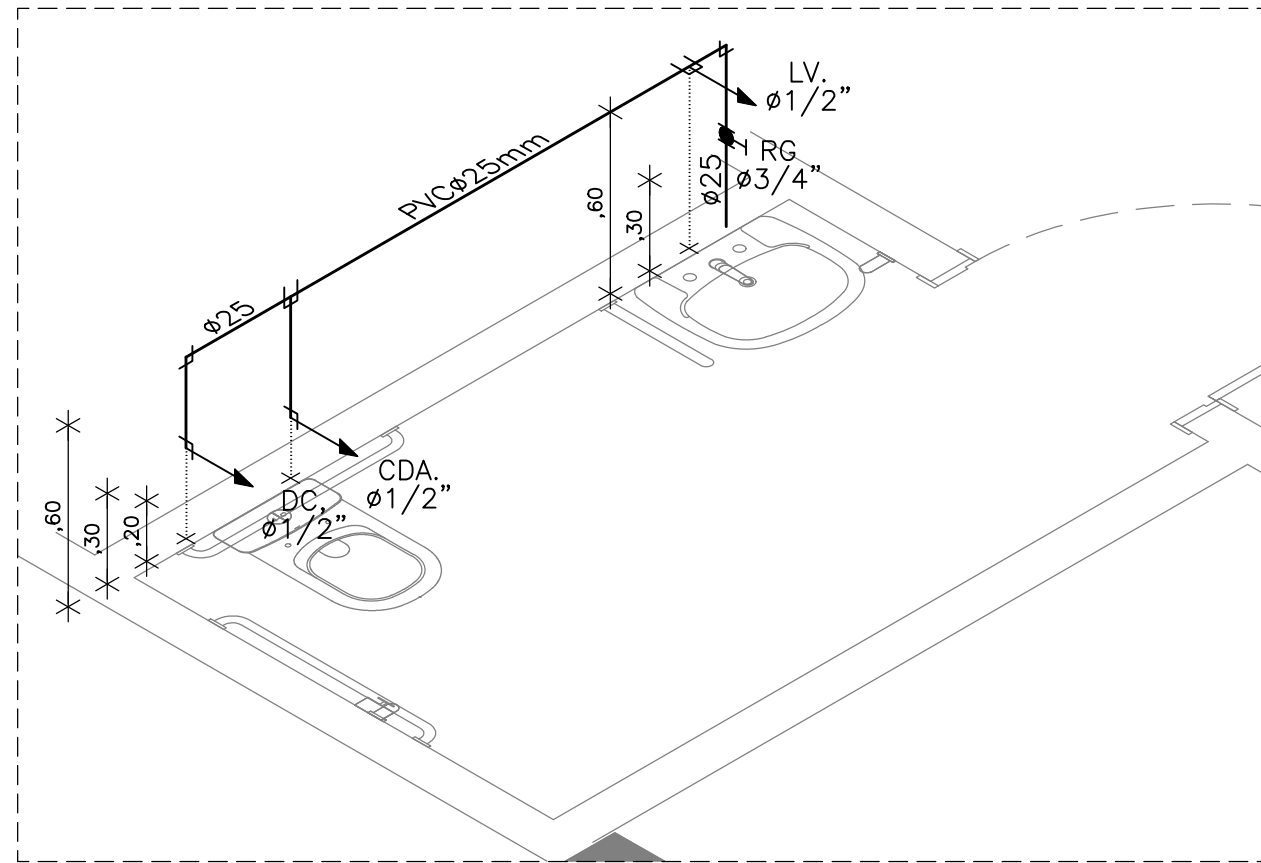


5 DET.ISO.07
ESCALA: 1/25

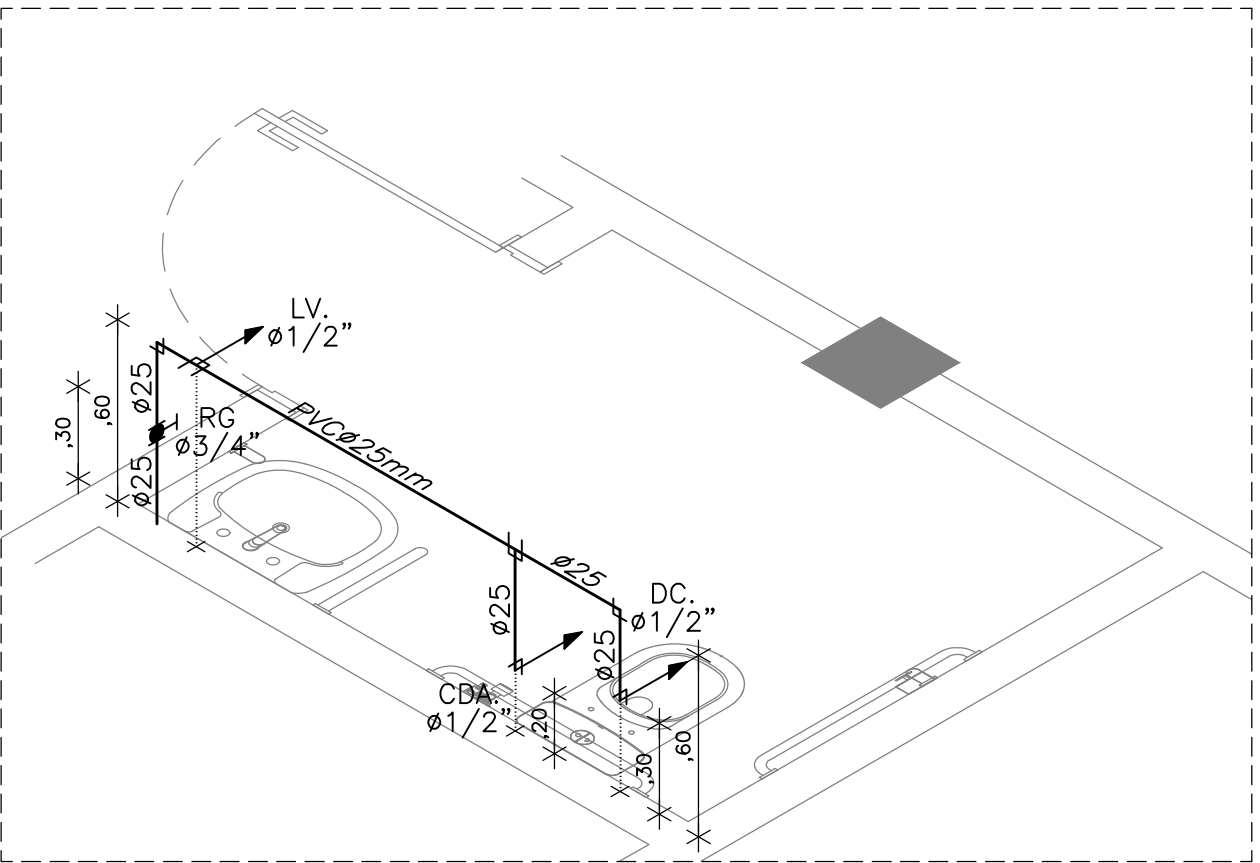


6 DET.ISO.10
ESCALA: 1/25

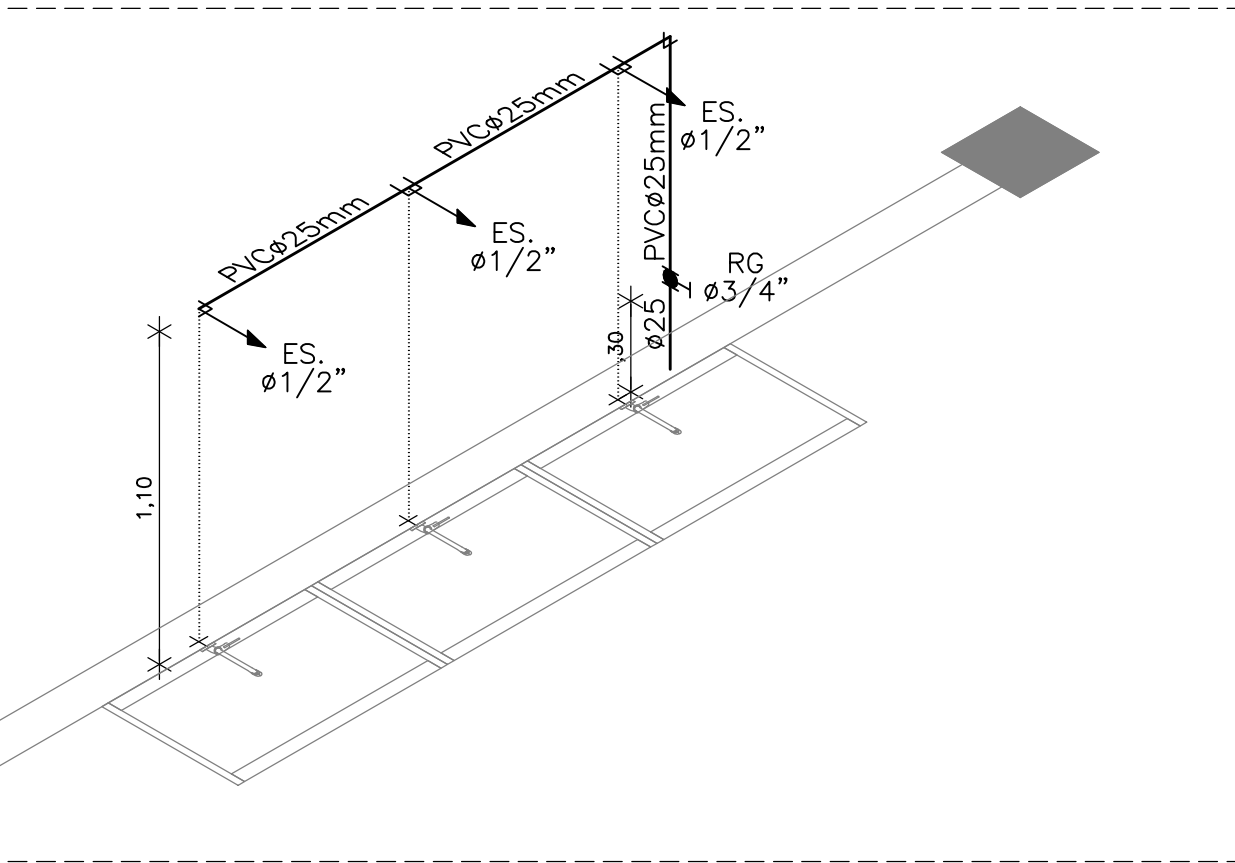


7 DET.ISO.12
ESCALA: 1/25

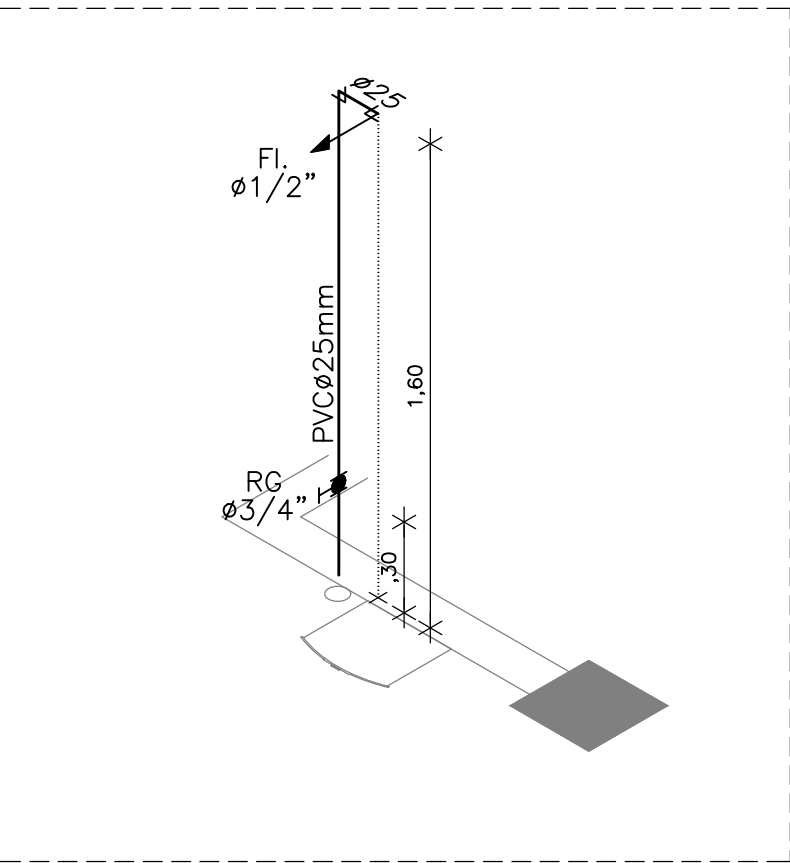


8 DET.ISO.16
ESCALA: 1/25

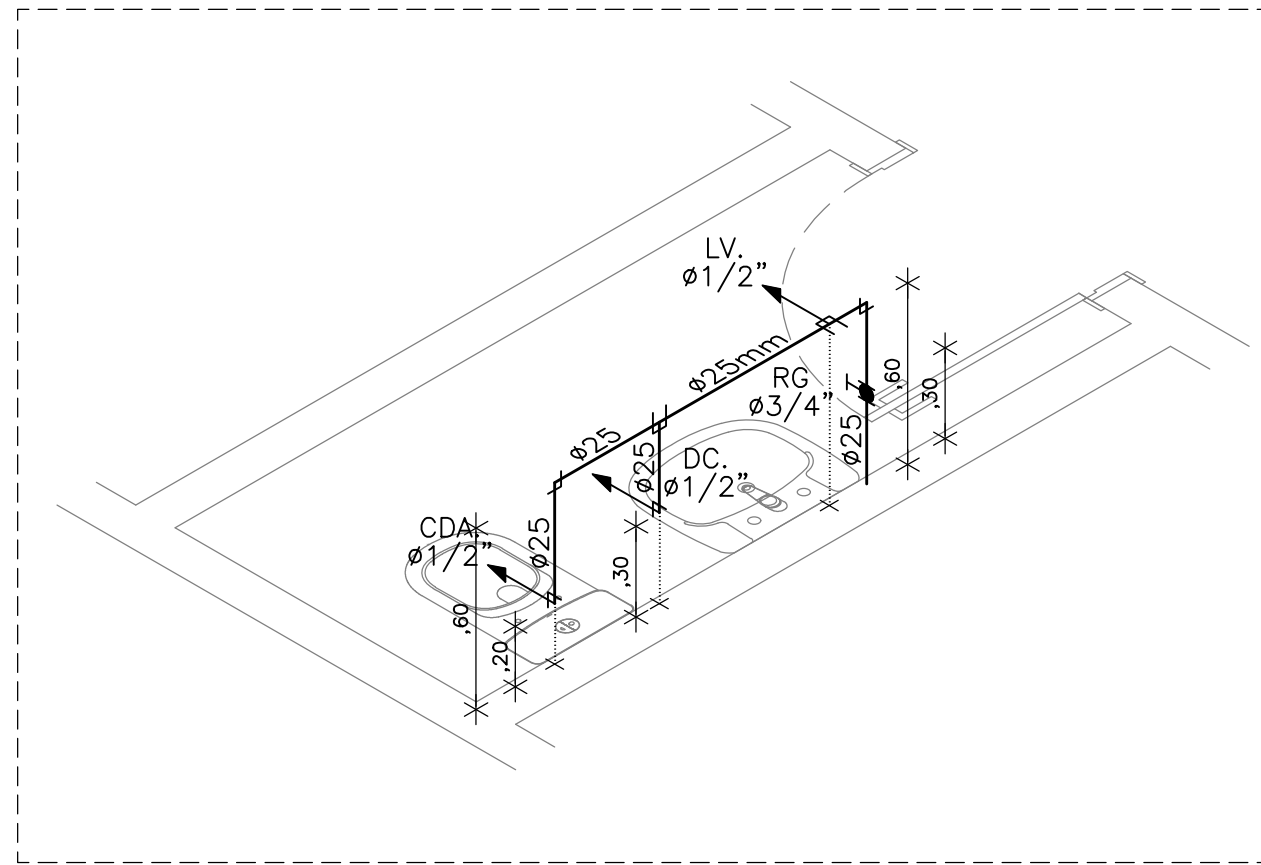


9 DET.ISO.14
ESCALA: 1/25

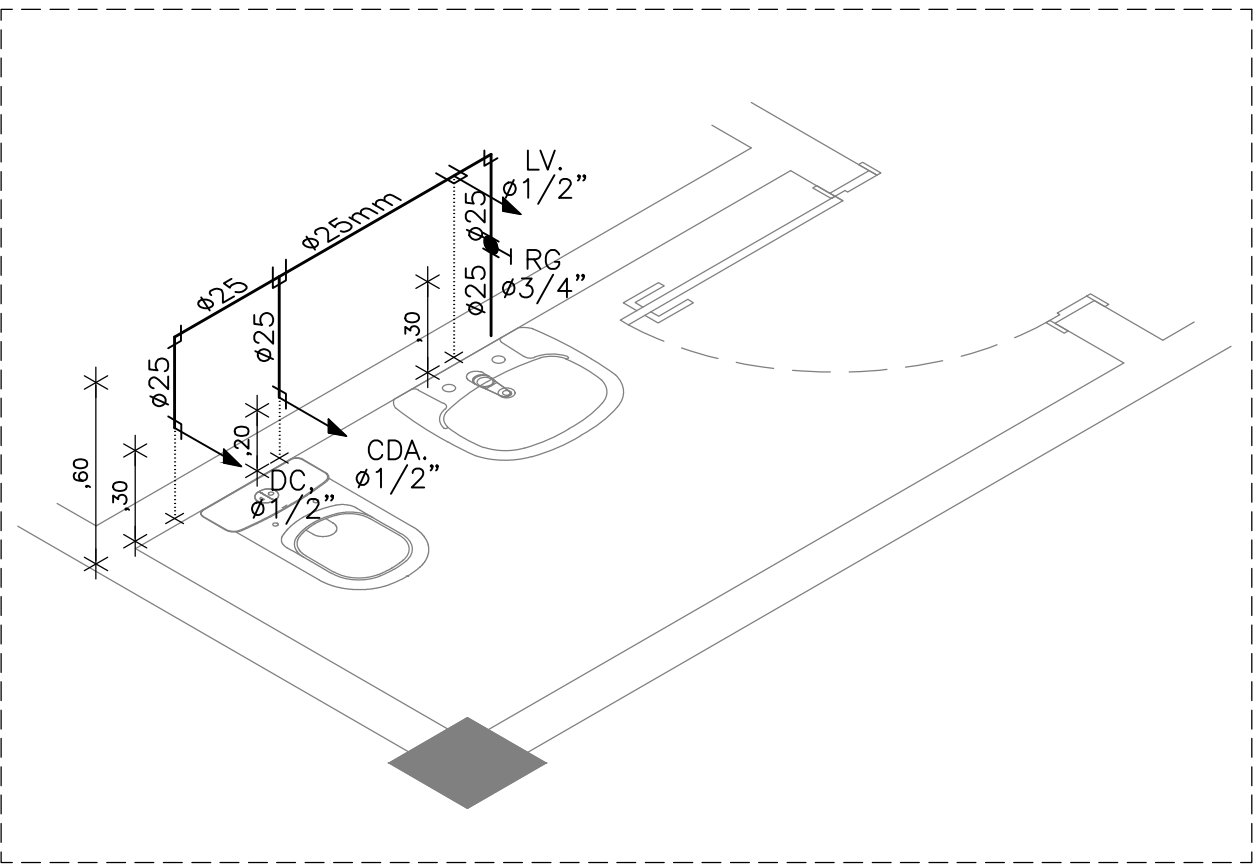


10 DET.ISO.15
ESCALA: 1/25

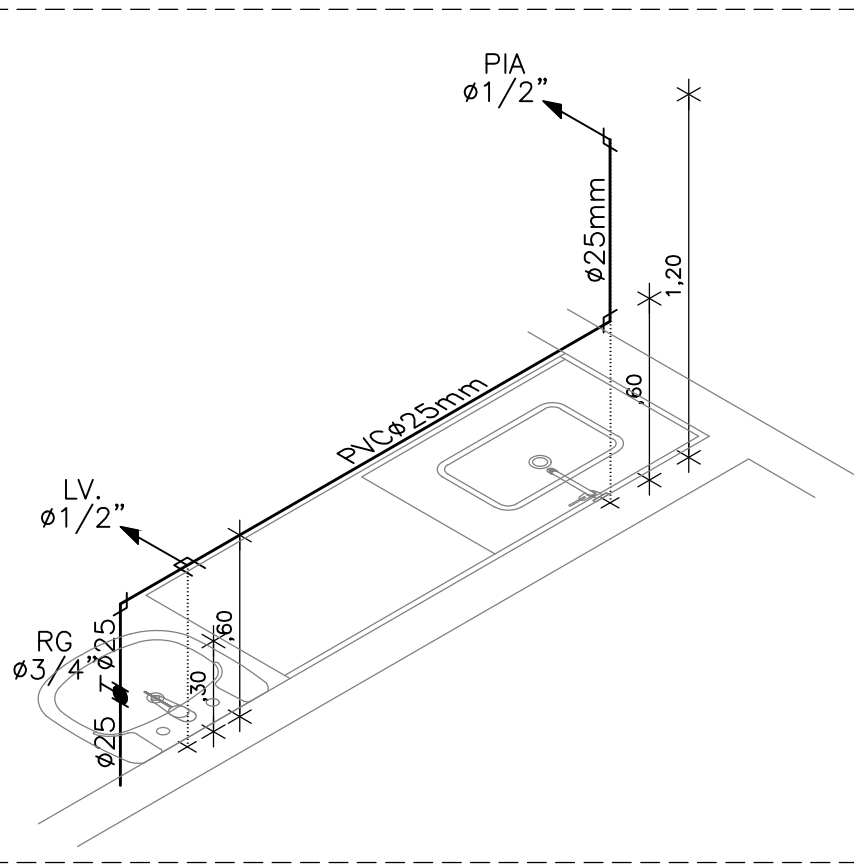


11 DET.ISO.02
ESCALA: 1/25

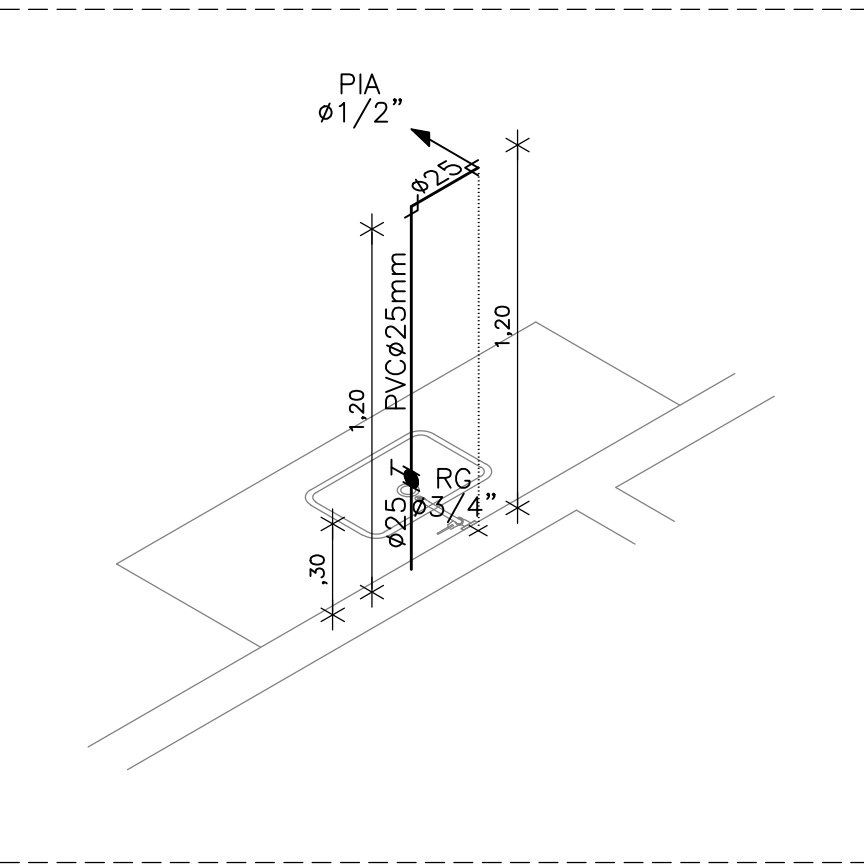


12 DET.ISO.09
ESCALA: 1/25

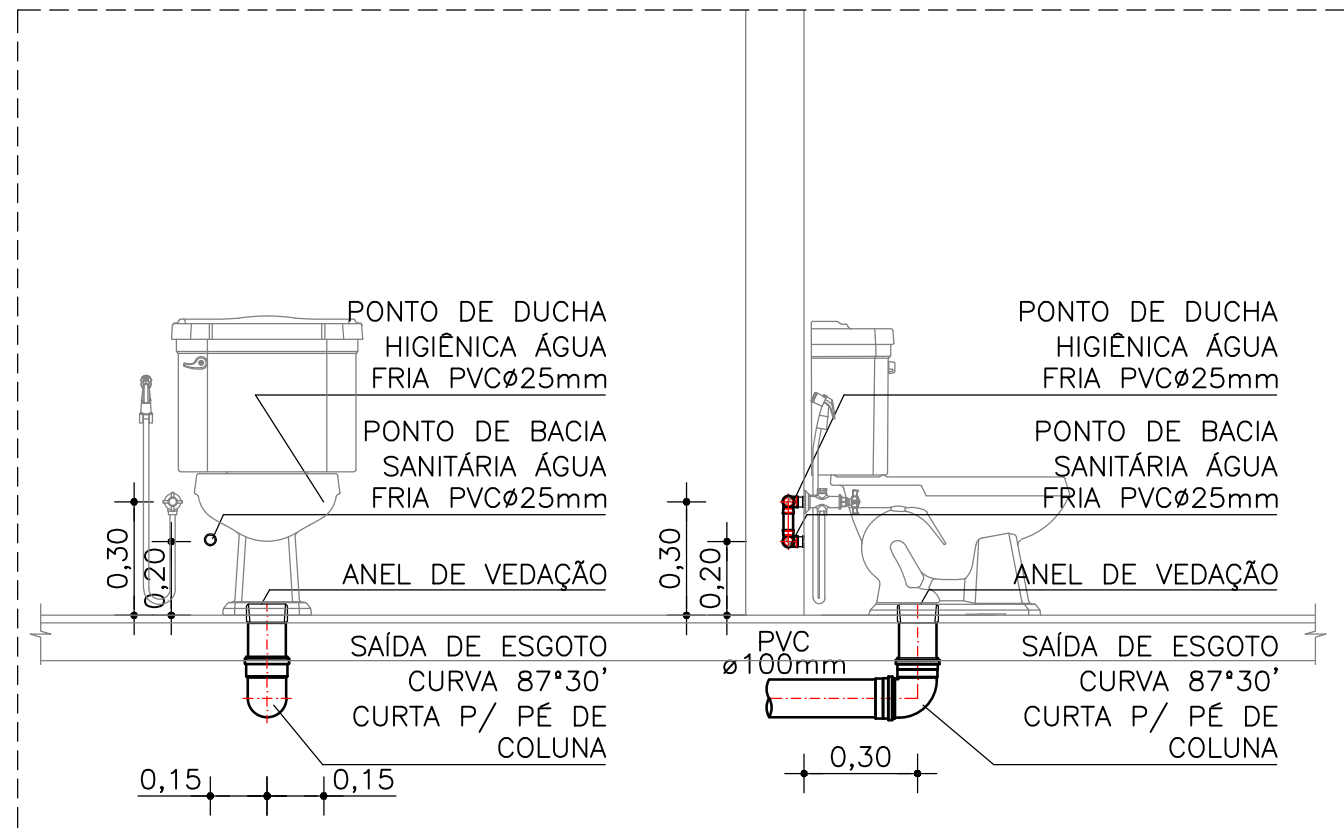


13 DET. CAIXA ACOPLADA
ESCALA: 1/20

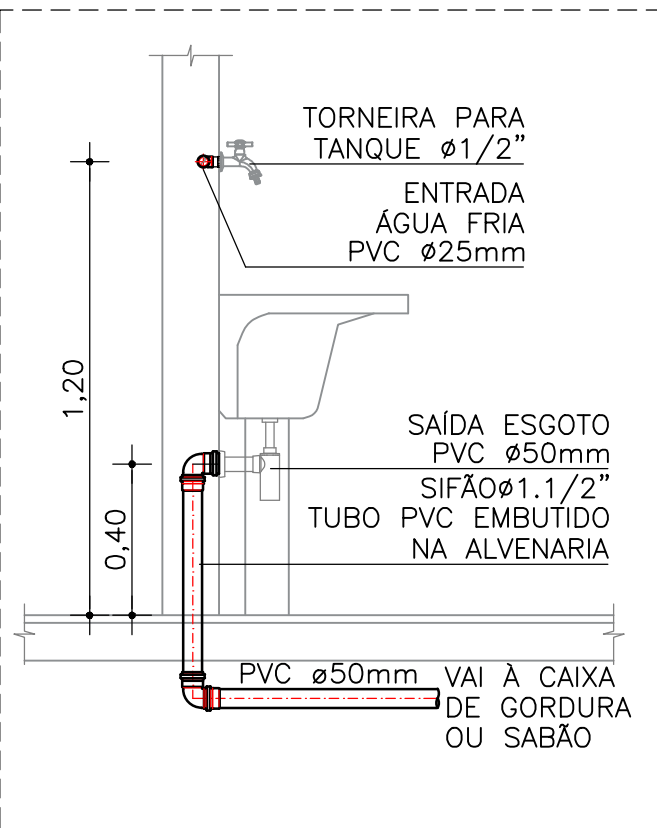

14 DET. TANQUE
ESCALA: 1/20

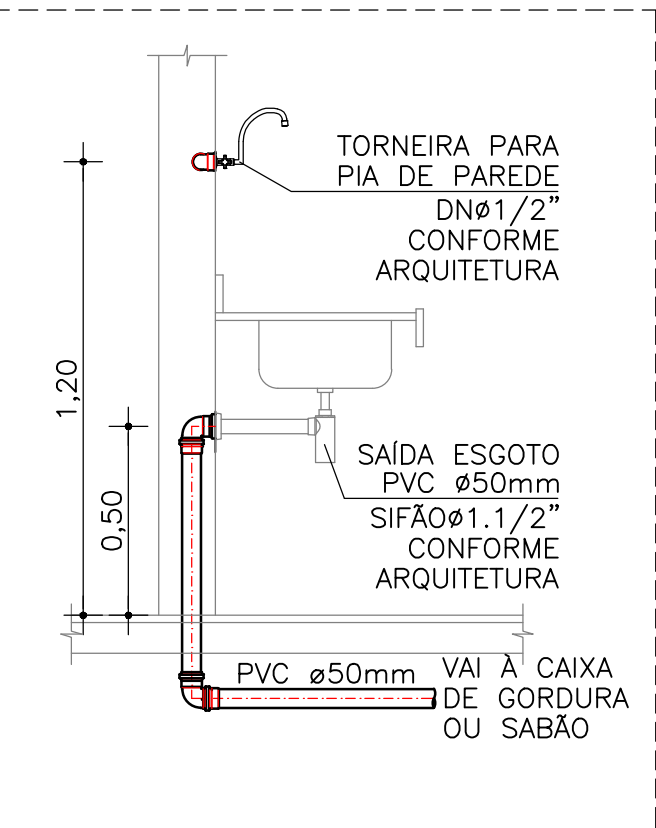

15 DET. PIA
ESCALA: 1/20

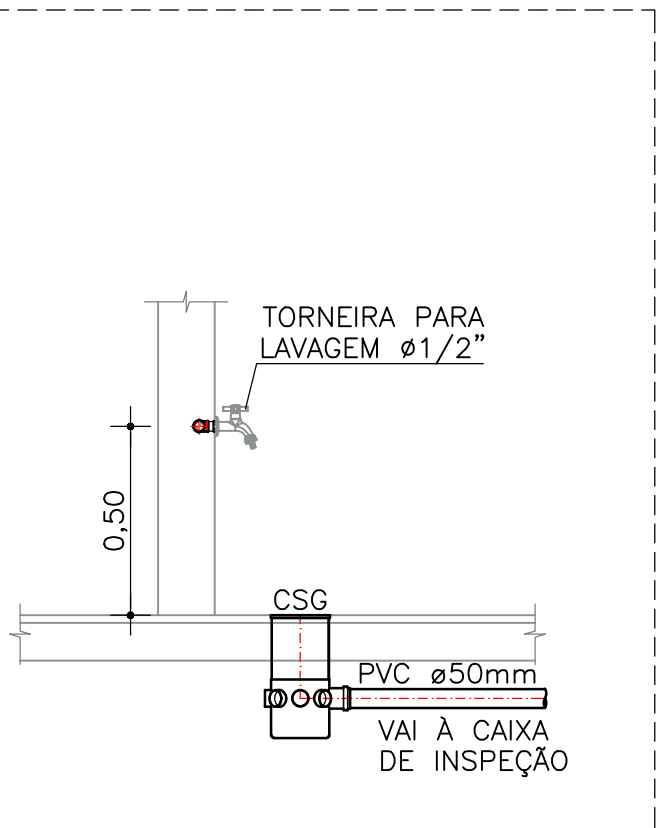

16 DET. TORNEIRA DE LAVAGEM
ESCALA: 1/20

LEGENDA HIDRÁULICA	
	TUB. ÁGUA FRIA - PVC SOLDÁVEL, PONTA E BOLSA PARA ÁGUA POTÁVEL EMBUTIDO NA ALVENARIA OU ACIMA DO FORRO. FAB.:TIGRE OU SIMILAR.
	IDEM, PELO PISO.
	RG. REGISTRO DE GAVETA INSTALADO NA PAREDE.
	PONTO DE UTILIZAÇÃO DE ÁGUA INSTALADO NA PAREDE.
	CONEXÃO JOELHO 90° EM PVC/PPR ØINDICADO.
	CONEXÃO TÊ 90° EM PVC/PPR ØINDICADO.
	CONEXÃO DE REDUÇÃO EM PVC/PPR ØINDICADO.
	INDICAÇÃO DE TUBULAÇÃO SUBINDO
	INDICAÇÃO DE TUBULAÇÃO DESCENDO
	INDICAÇÃO DE TUBULAÇÃO PASSANDO
	PRUMADA DE ÁGUA FRIA CONSUMO PVC/PPR ØINDICADO.
	PRUMADA DE ÁGUA FRIA ALIMENTAÇÃO PVC/PPR ØINDICADO.
	INDICAÇÃO DE SUBIDA E DESCIDA DE TUBULAÇÃO NA ALVENARIA.
	LINHA DE PROJEÇÃO

LEGENDA DE PONTOS			
PEÇA	DIAM.	DESCRIÇÃO	ALTURA
CDA.	ø1/2"	BACIA SANITÁRIA COM CAIXA ACOPLADA	0,20m
LV.	ø1/2"	LAVATÓRIO	0,60m
TQ.	ø1/2"	TANQUE	1,20m
PIA	ø1/2"	TORNEIRA DE PIA PAREDE	1,20m
RG.	øVAR	REGISTRO DE GAVETA PADRÃO ABNT	0,30m
DC.	ø1/2"	DUCHA HIGIÊNICA	0,30m
TL.	ø1/2"	TORNEIRA DE LAVAGEM	0,50m
DE.	ø1/2"	CADEIRA DE DENTISTA	PISO
EXP.	ø1/2"	EXPURGO	0,40m
ES.	ø1/2"	ESCOVAÇÃO	1,10m

NOTA:	ASSINATURA: RESPONSÁVEL LEGAL
	ASSINATURAS: PROJETO - RESPONSÁVEL TÉCNICO
REVISÃO	ASSINATURA: APROVAÇÃO
REV. 01	
REV. 02	
GOVERNO DO ESTADO BAHIA SECRETARIA DA SAÚDE	JCA INSTITUTO DE ARQUITETURA E URBANISMO
SESAB - SECRETARIA DA SAÚDE DO ESTADO DA BAHIA CERF - COORDENAÇÃO EXECUTIVA DE INFRAESTRUTURA DA REDE FÍSICA DA SESAB CAS - COORDENAÇÃO DE ARQUITETURA EM SAÚDE	PROJETO: CONSTRUÇÃO DA UBS INDÍGENA TIPO II
ENDEREÇO: ETAPA PROJETO: PROJETO EXECUTIVO DE INST. HIDRÁULICAS	FOLHA: 05/06
RESPONSÁVEL TÉCNICO: JOSÉ CARLOS DA ROCHA REG. Nº: 0500939233	PLANTA: DETALHES ISOMÉTRICOS
ESCALA: INDICADAS	DATA: ABRIL/2025