




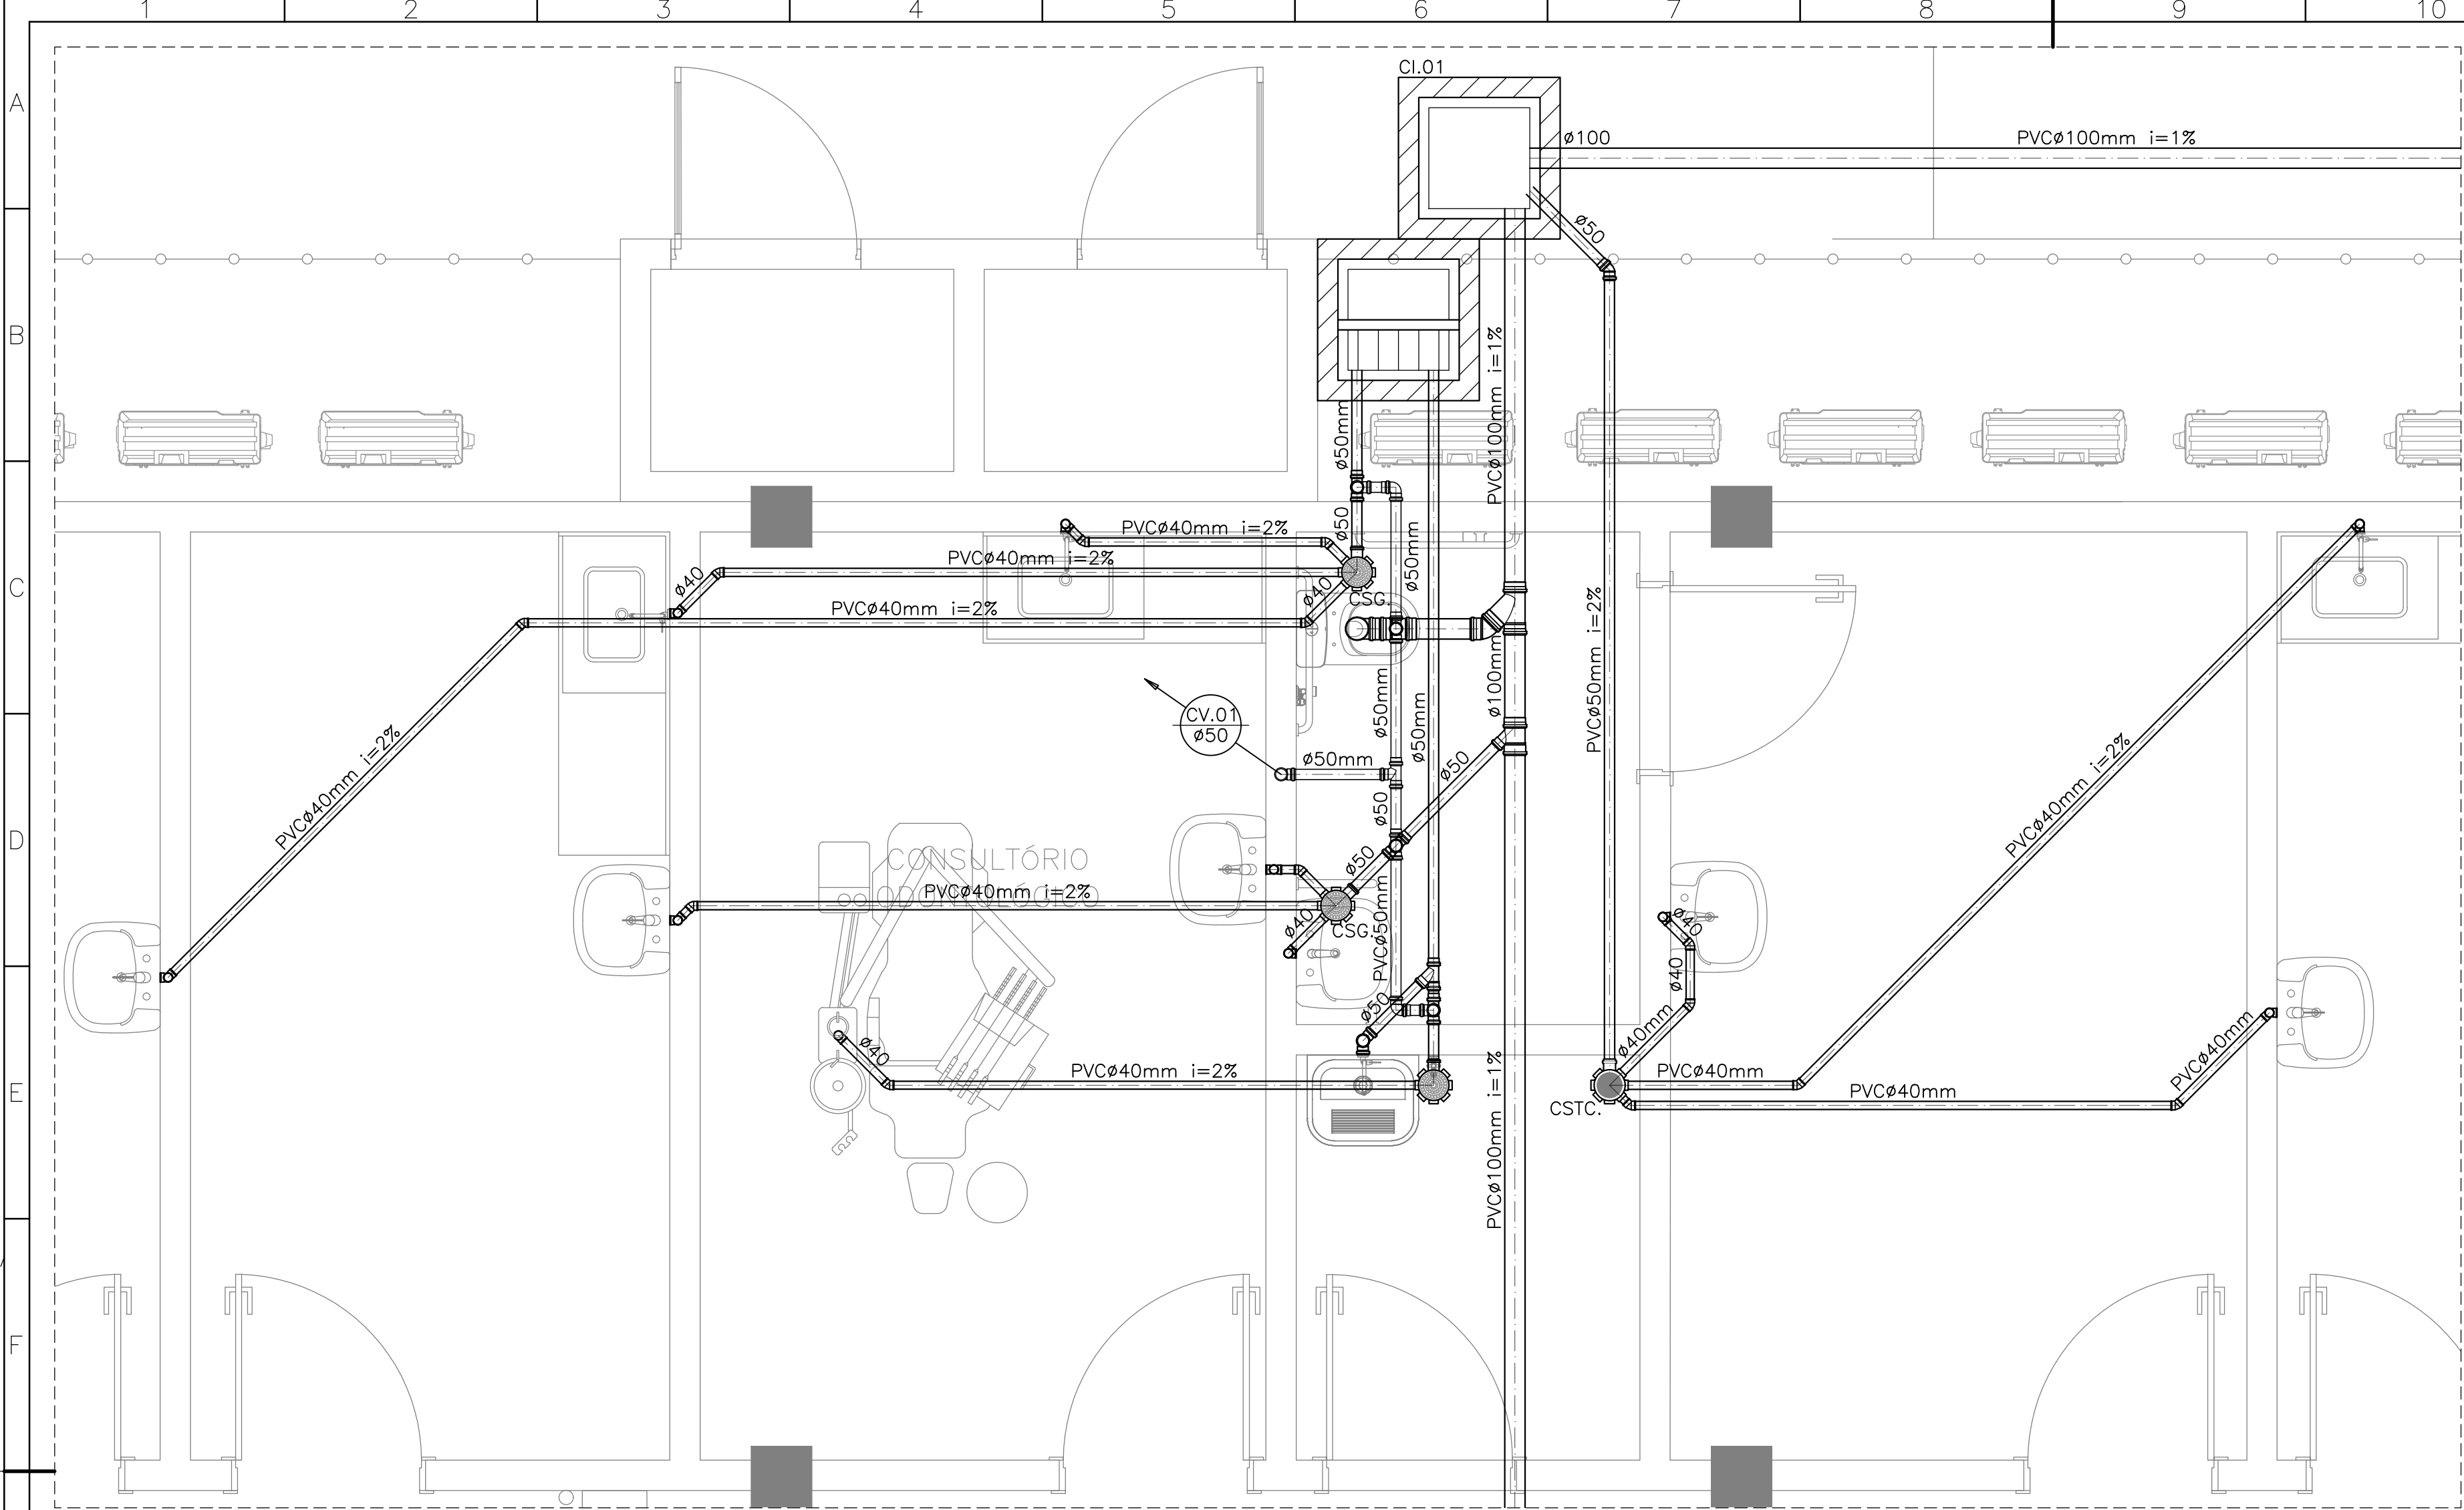


1 DET.SAN-01
ESCALA: 1/25

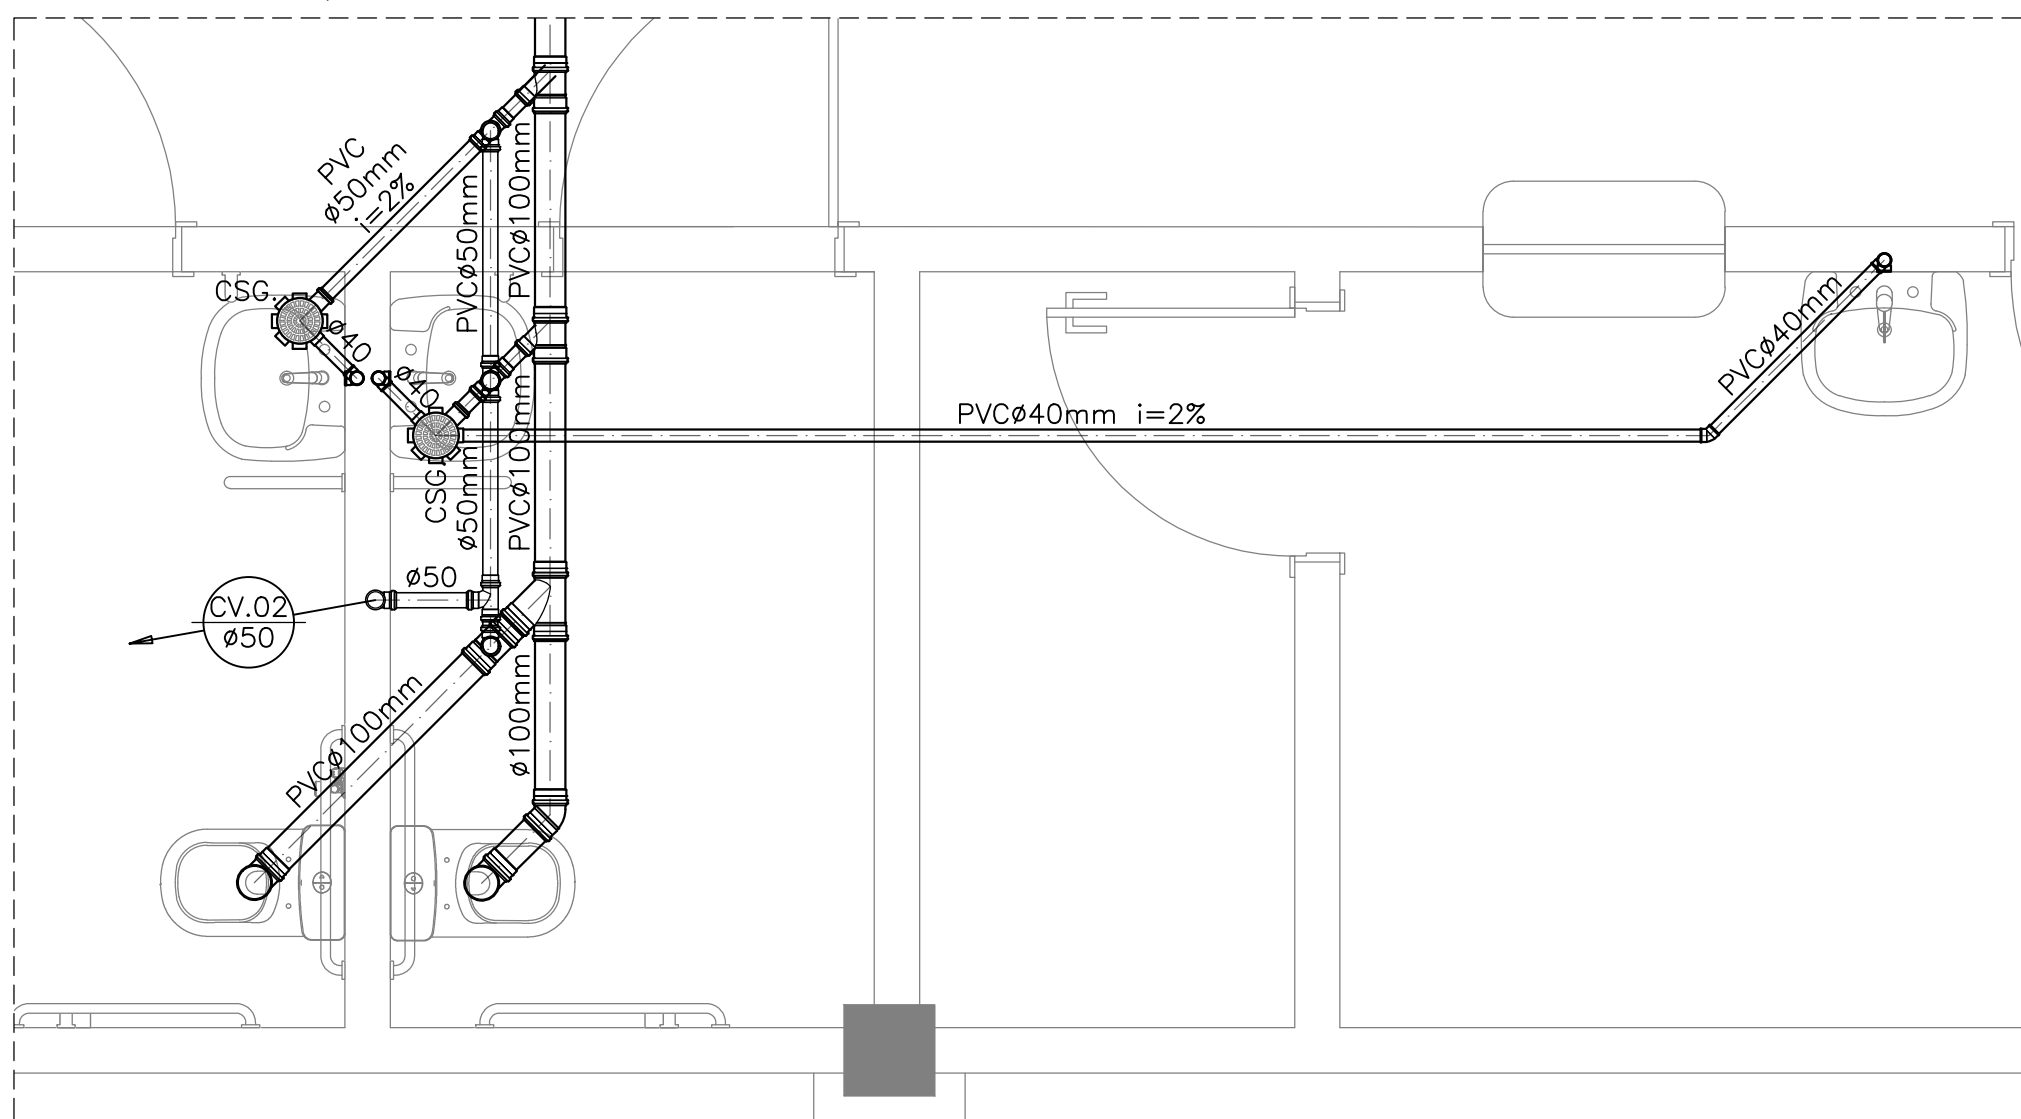


4 DET.SAN-02
ESCALA: 1/25

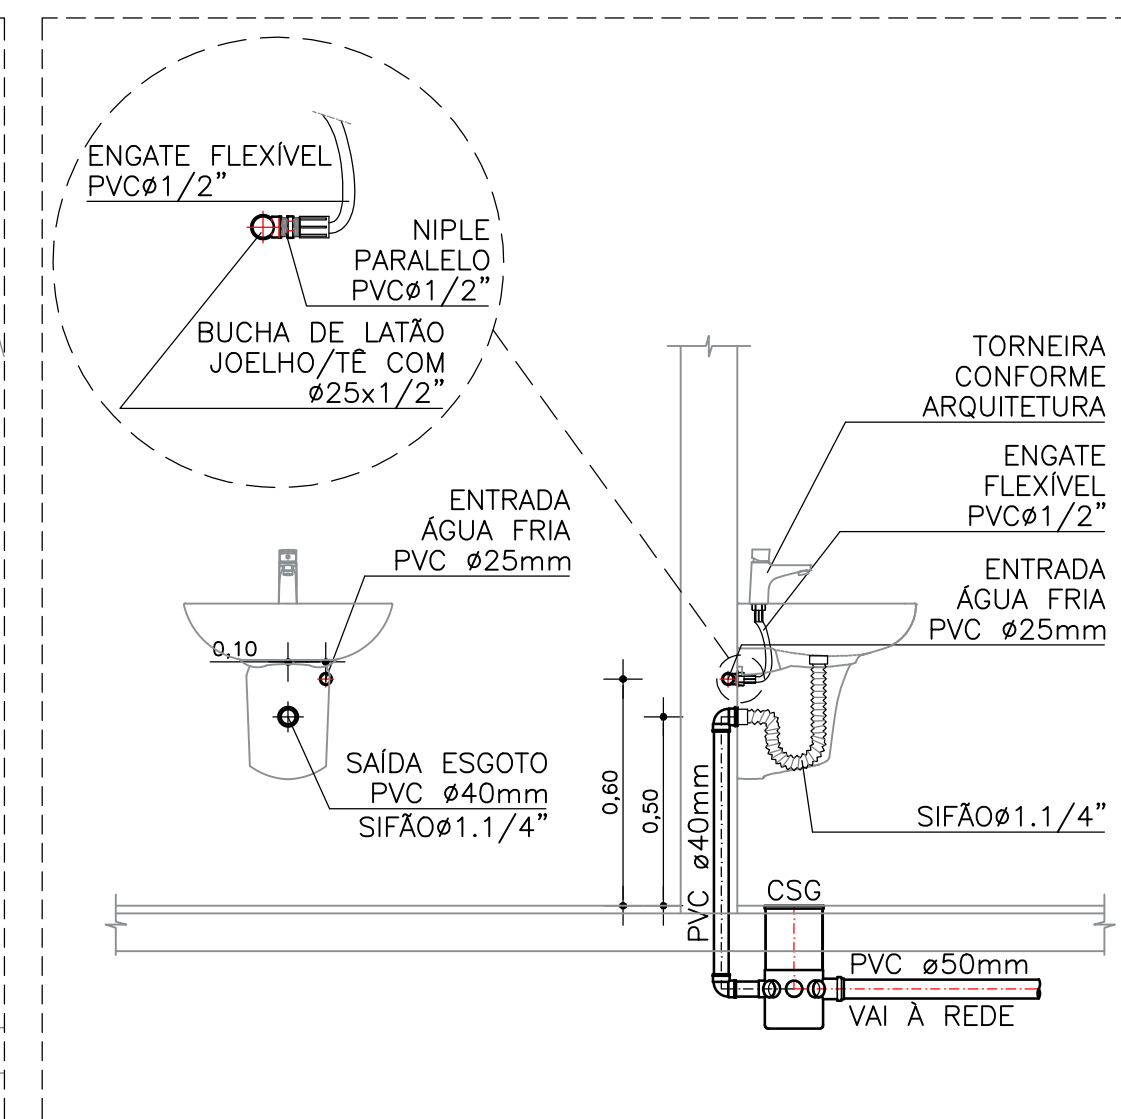


5 DET. LAVATÓRIO
ESCALA: 1/20

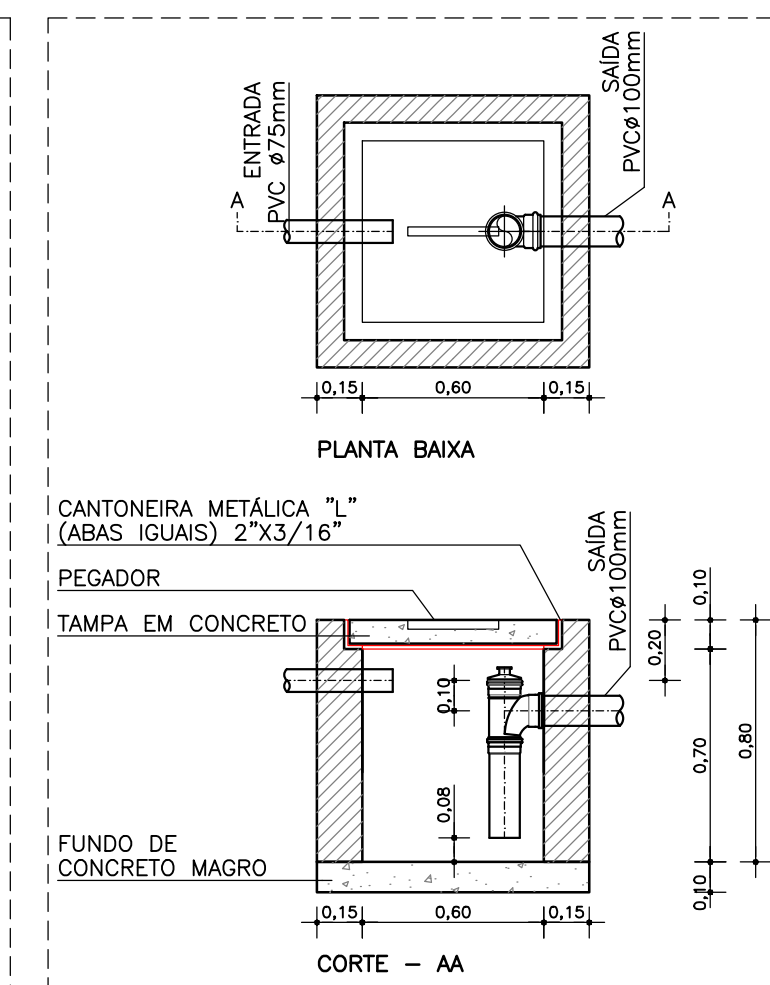


6 DET.CAIXA DE SABÃO
ESCALA: 1/20

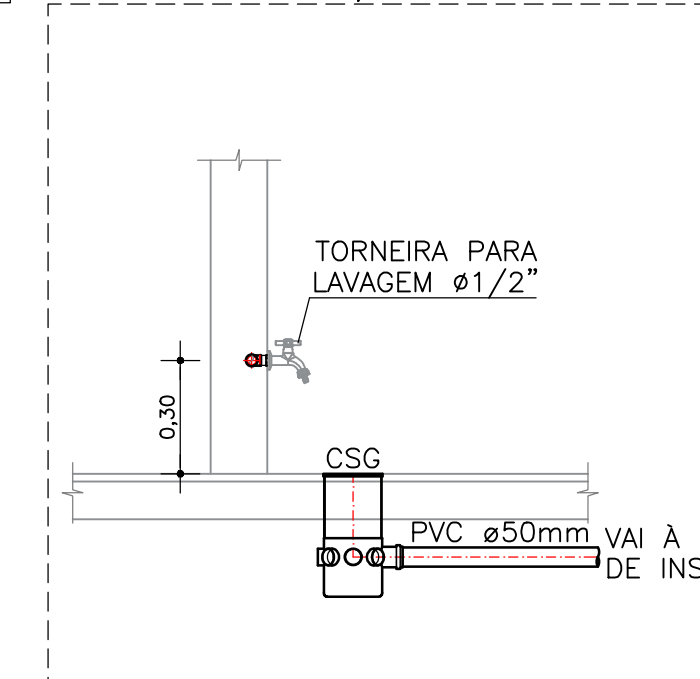

7 DET. TORNEIRA DE LAVAGEM
ESCALA: 1/20

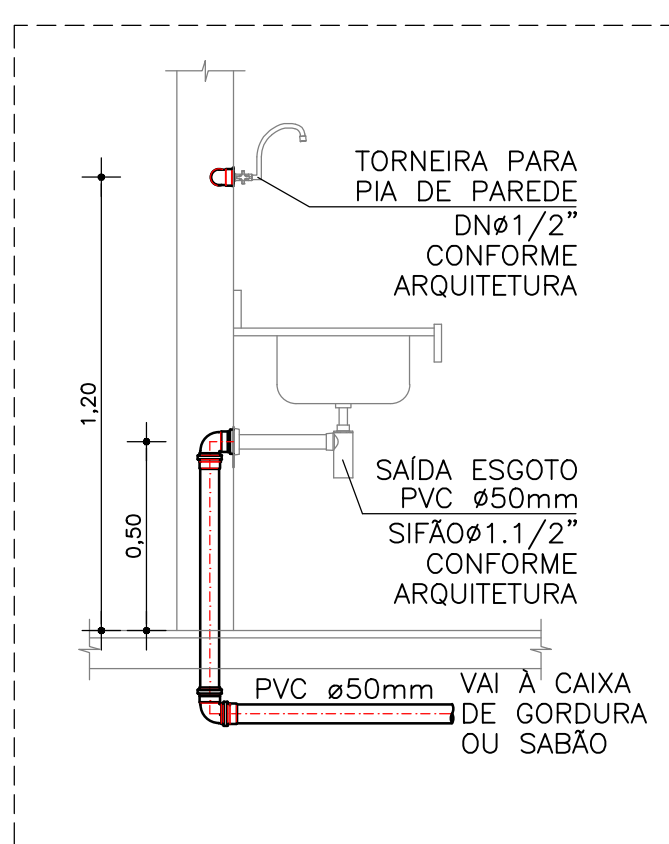

2 DET. PIA
ESCALA: 1/20

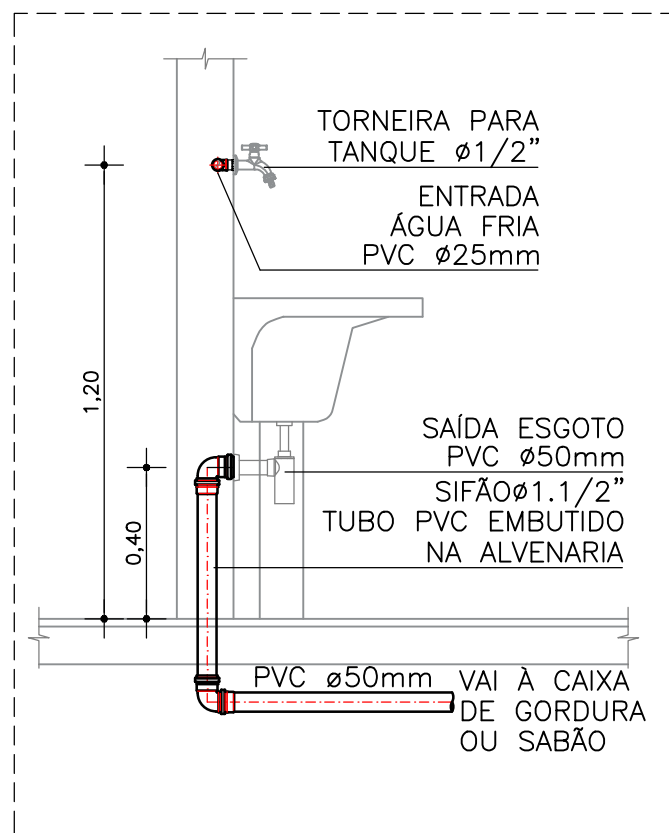

3 DET. TANQUE
ESCALA: 1/20

LEGENDA SANITÁRIO	
	CAIXA SIFONADA EM PVC - 150x150x50mm - COM GRELHA E FECHAMENTO ESCAMOTEÁVEL
	CAIXA SIFONADA EM PVC - 150x150x50mm - COM TAMPA CEGA
	CAIXA DE INSPEÇÃO .60x.60xVARm EM ALVENARIA COM TAMPA DE CONCRETO
	CAIXA DE SABÃO .60x.60xVARm EM ALVENARIA COM TAMPA DE CONCRETO
	JOELHO 90° PVC ØINDICADO
	JOELHO 45° PVC ØINDICADO
	TE NORMAL PVC ØINDICADO
	TÉ REDUÇÃO PVC ØINDICADO
	JUNÇÃO SIMPLES EM PVC ØINDICADO
	JUNÇÃO SIMPLES EM PVC ØINDICADO
	TUBULAÇÃO DE ESGOTO DE PVC ØVAR.
	TUBULAÇÃO DE SABÃO DE PVC ØVAR.
	TUBULAÇÃO DA VENTILAÇÃO DE ESGOTO DE PVC ØVAR.
	INDICAÇÃO DE TUBULAÇÃO SUBINDO
	INDICAÇÃO DE TUBULAÇÃO DESCENDO
	COLUNA DE VENTILAÇÃO PVC ØVAR.
	INDICAÇÃO DE SUBIDA E DESCIDA DE TUBULAÇÃO NA ALVENARIA.
	COTAS DE PROFUNDIDADES DAS CAIXAS DE INSPEÇÃO

NOTA:
-TUBULAÇÕES COM DIÂMETROS ATÉ 75mm DEVERÃO TER INCLINAÇÃO DESCENDENTE DE NO MÍNIMO 2%
-TUBULAÇÕES COM DIÂMETROS ACIMA 100mm DEVERÃO TER INCLINAÇÃO DESCENDENTE DE NO MÍNIMO 1%
-TUBULAÇÕES DESTINADAS A VENTILAÇÃO DEVERÃO TER INCLINAÇÃO ASCENDENTE DE NO MÍNIMO 1%

NOTA:	ASSINATURA: RESPONSÁVEL LEGAL
	ASSINATURAS: PROJETO - RESPONSÁVEL TÉCNICO
REVISÃO	ASSINATURA: APROVAÇÃO
REV. 01	
REV. 02	
REV. 03	
REV. 04	
REV. 05	
REV. 06 - FEVEREIRO 2025 - DENSIFICAÇÃO	

SESAB - SECRETARIA DA SAÚDE DO ESTADO DA BAHIA CERP - COORDENAÇÃO EXECUTIVA DE INFRAESTRUTURA DA REDE FÍSICA DA SESAB CAS - COORDENAÇÃO DE ARQUITETURA EM SAÚDE	BAHIA SECRETARIA DA SAÚDE
EAS: UNIDADE BÁSICA DE SAÚDE INDÍGENA TIPO II	JCA ARQUITETURA
PROJETO: CONSTRUÇÃO DA UBS INDÍGENA TIPO II	
ENDEREÇO: ETAPA PROJETO: PROJETO EXECUTIVO DE INST. SANITÁRIAS	FOLHA: 02/03
RESPONSÁVEL TÉCNICO: JOSÉ CARLOS DA ROCHA REG. Nº: 0500939233	
PLANTA: AMPLIAÇÕES	
ESCALA: INDICADAS	
DATA: ABRIL/2025	