



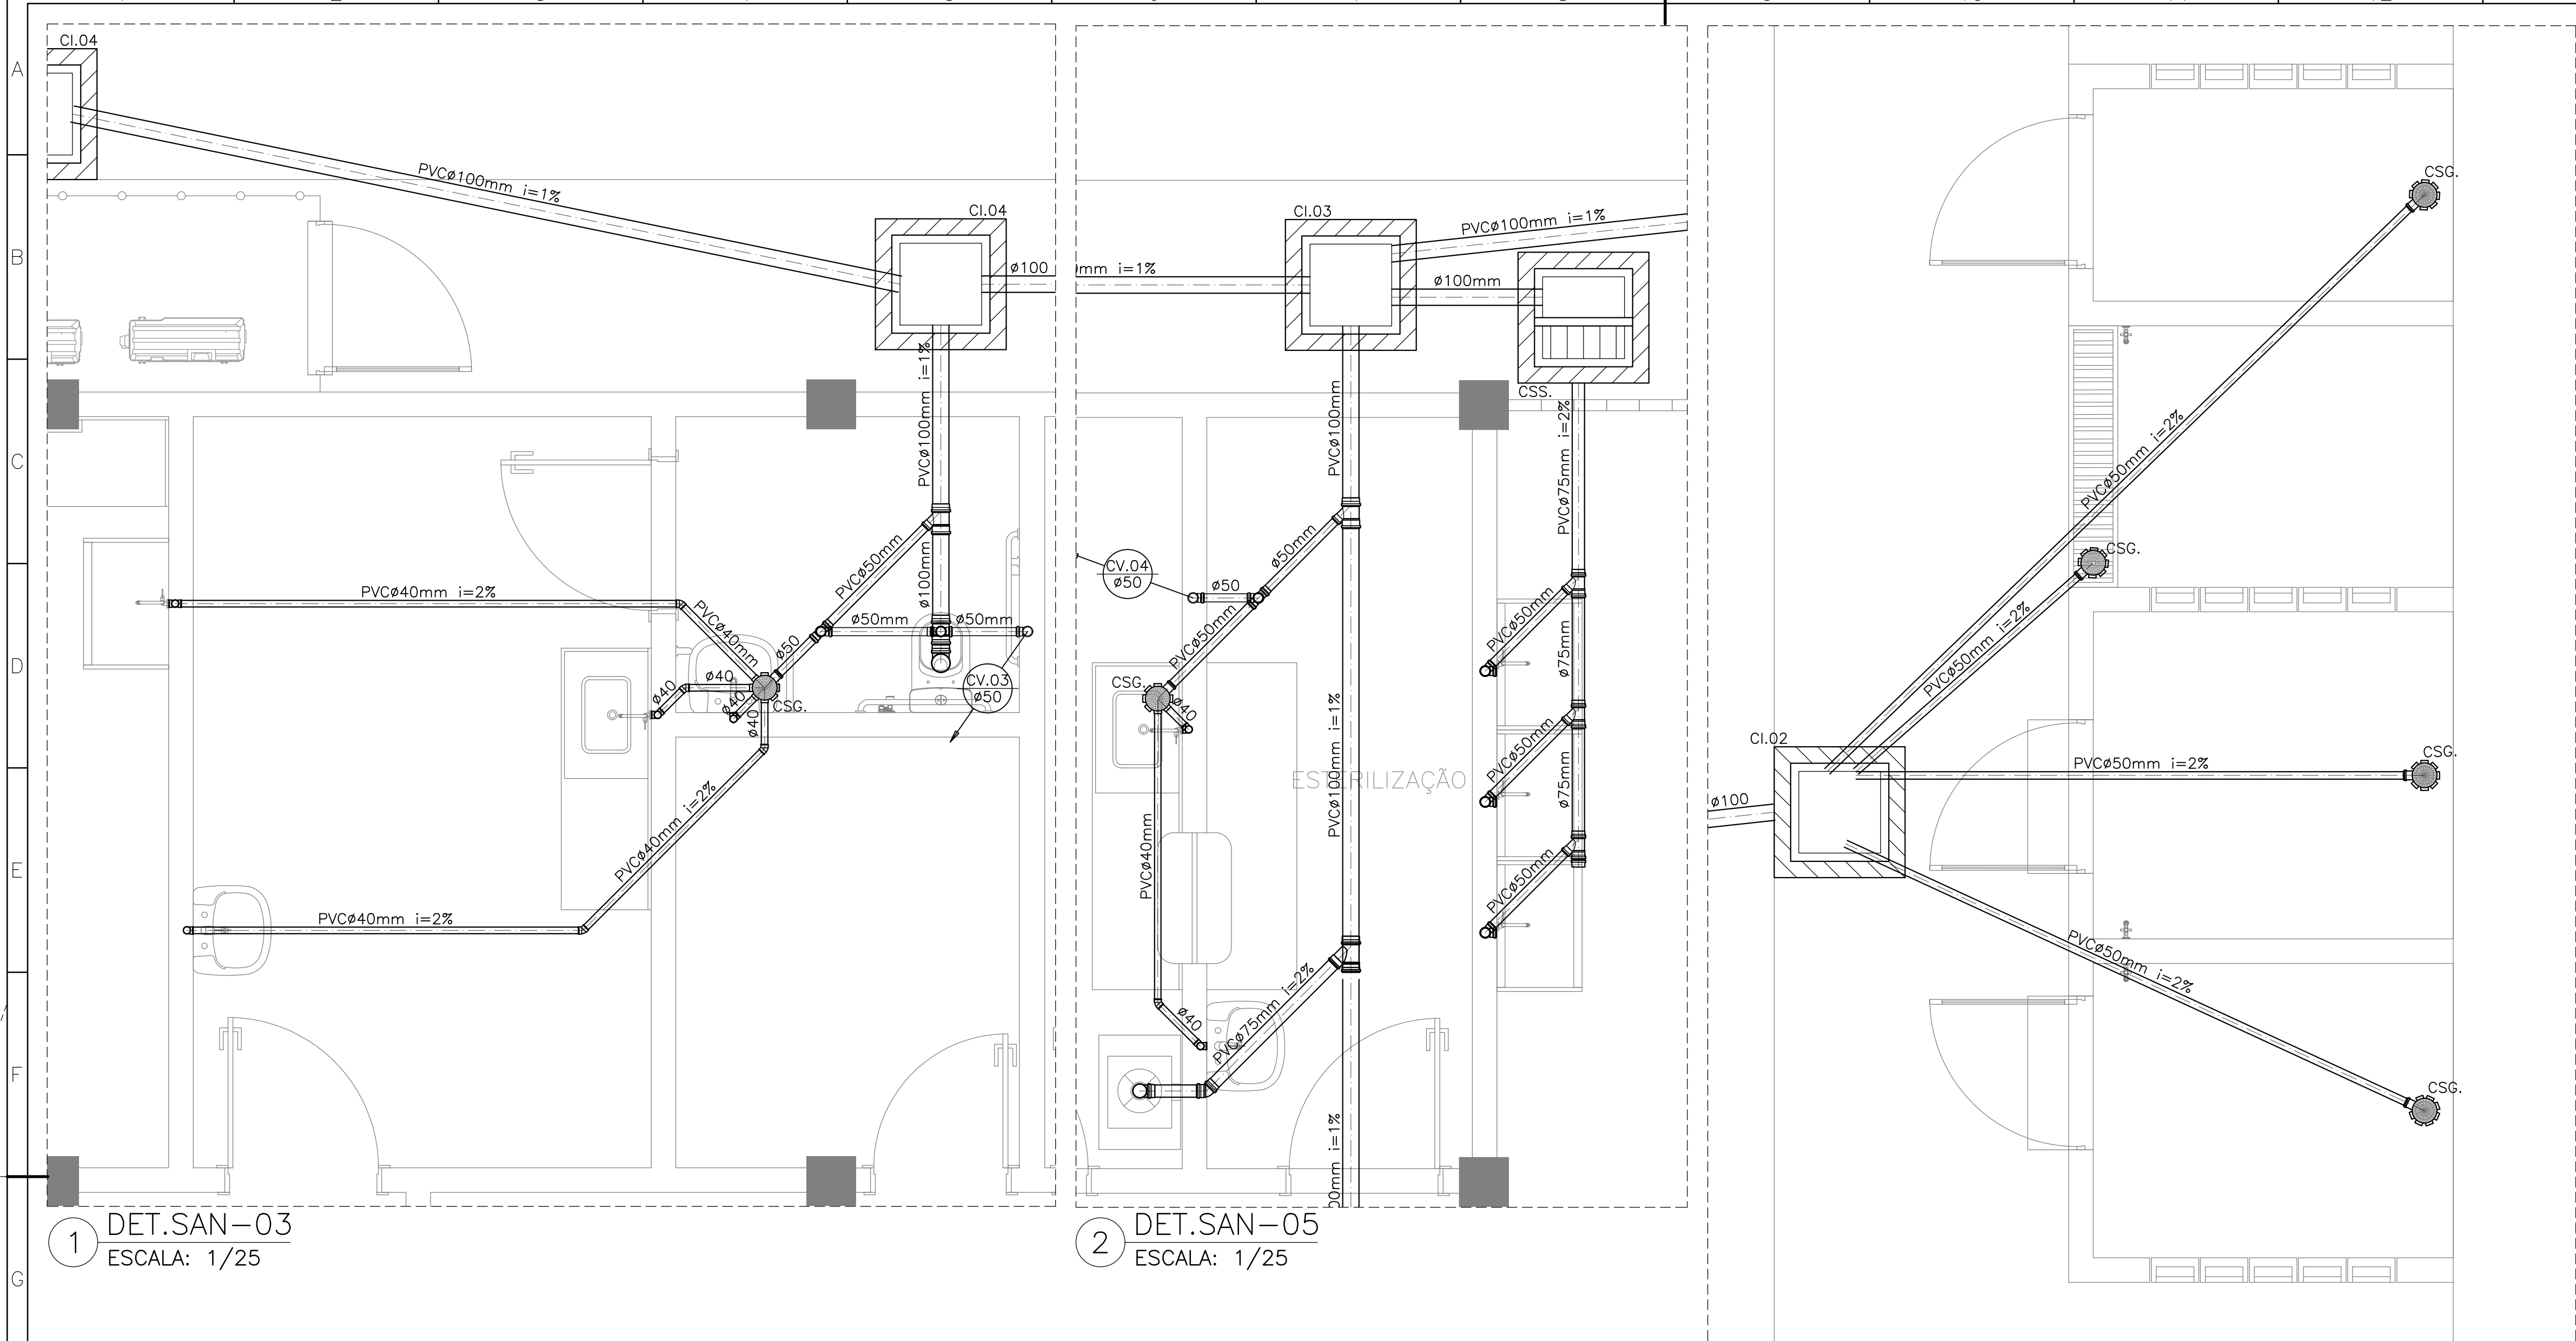


1 DET.SAN-03
ESCALA: 1/25

2 DET.SAN-05
ESCALA: 1/25


3 DET.SAN-06
ESCALA: 1/25

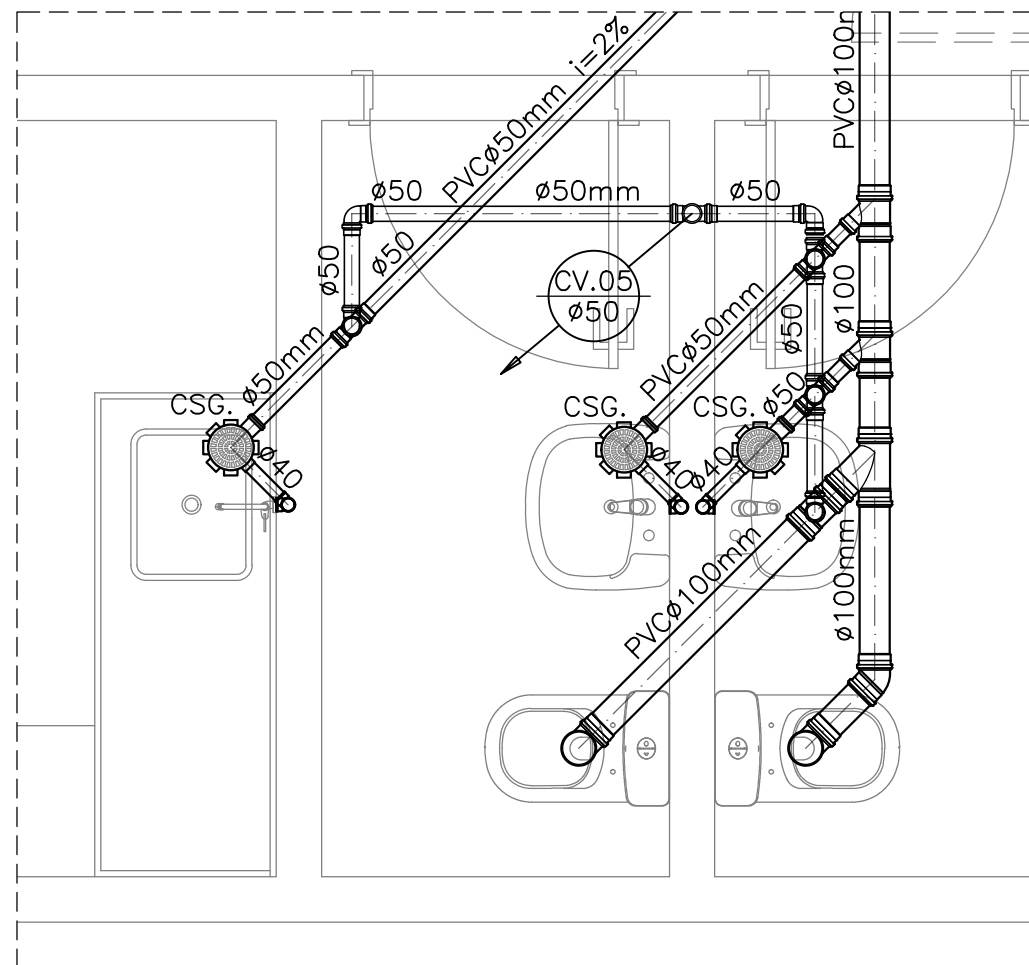


4 DET.SAN-04
ESCALA: 1/25

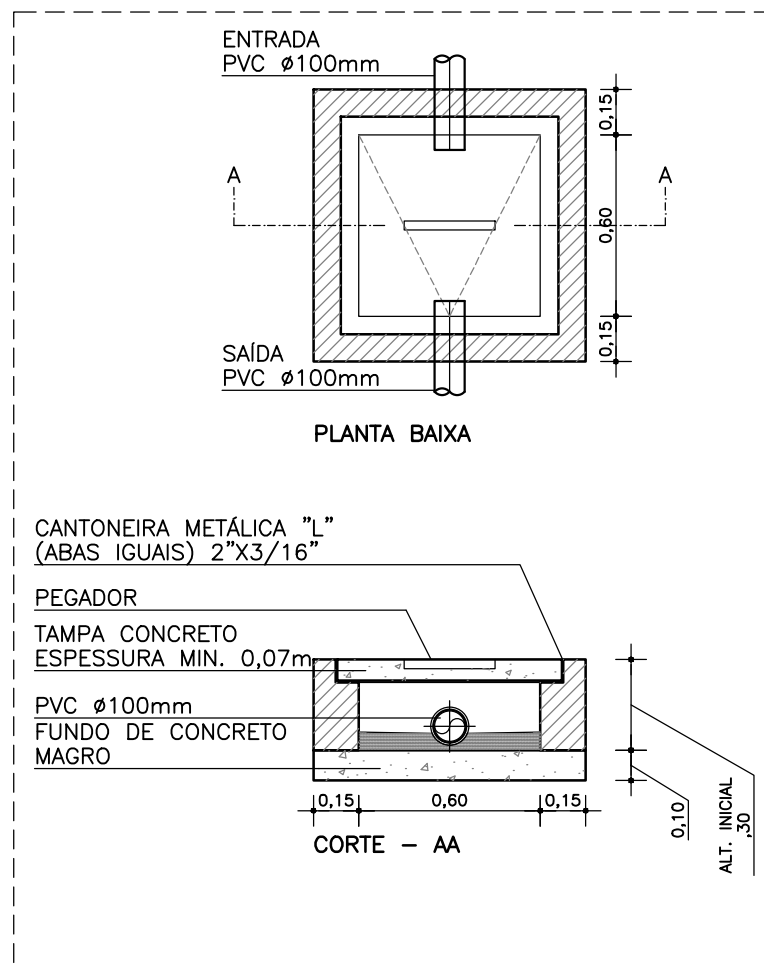


5 DET.CAIXA DE INSPEÇÃO
ESCALA: 1/20

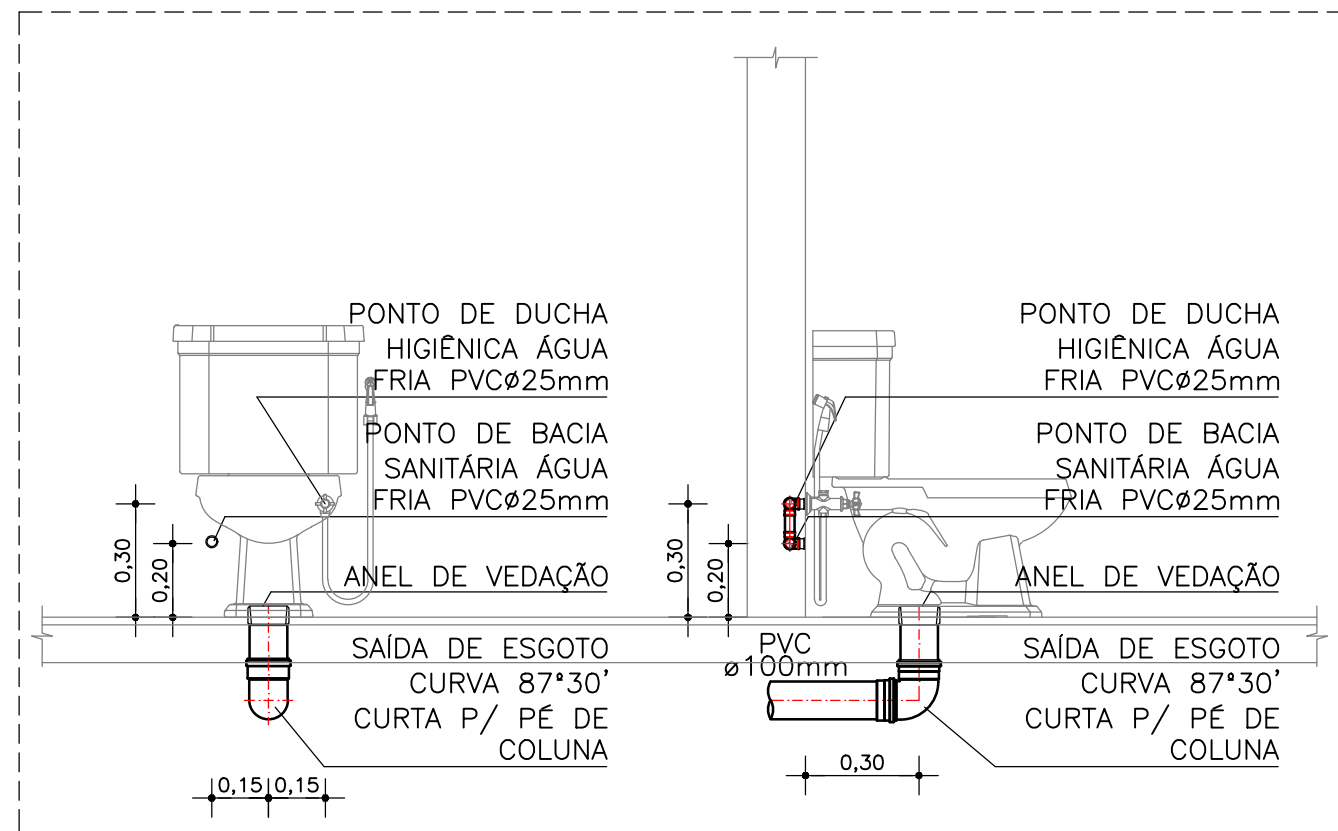

6 DET. CAIXA ACOPLADA
ESCALA: 1/20

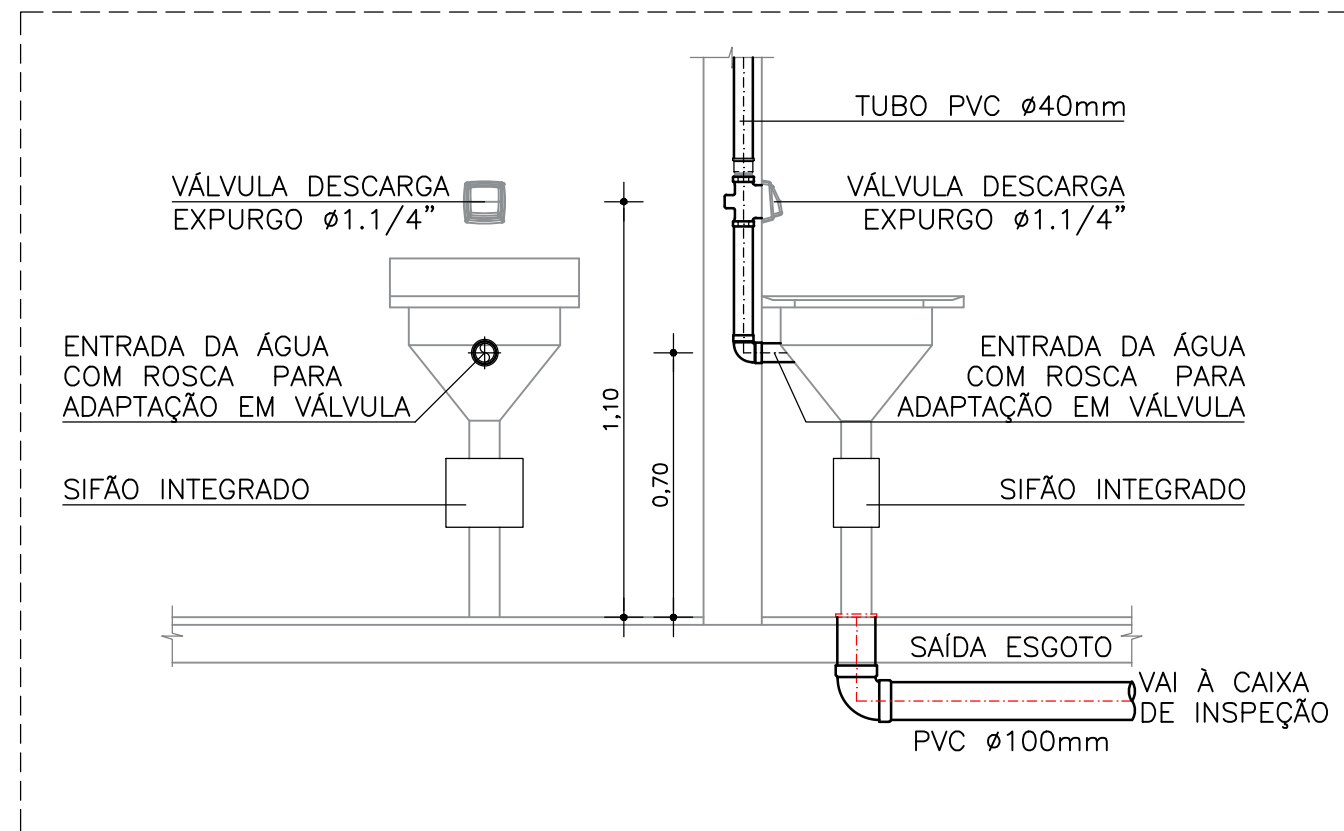

7 DET. EXPURGO
ESCALA: 1/20

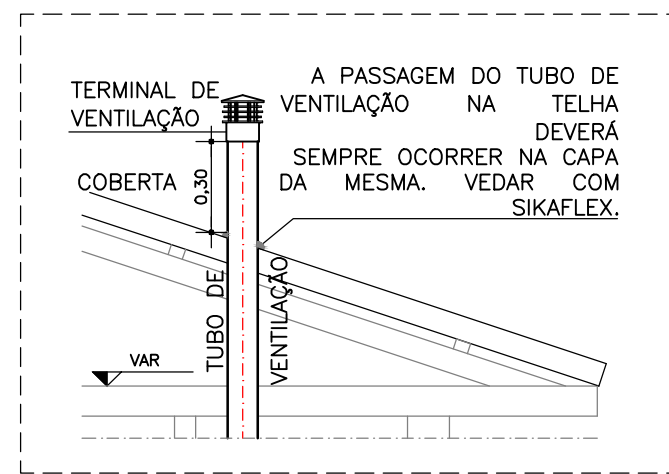

8 DET.terminal de ventilação
ESCALA: 1/20

LEGENDA SANITÁRIO	
	CSG. CAIXA SIFONADA EM PVC - 150x150x50mm - COM GRELHA E FECHAMENTO ESCAMOTEÁVEL
	CSTC. CAIXA SIFONADA EM PVC - 150x150x50mm - COM TAMPA CEGA
	CI. CAIXA DE INSPEÇÃO .60x.60xVARm EM ALVENARIA COM TAMPA DE CONCRETO
	CS. CAIXA DE SABÃO .60x.60xVARm EM ALVENARIA COM TAMPA DE CONCRETO
	JOELHO 90° PVC ØINDICADO
	JOELHO 45° PVC ØINDICADO
	TE NORMAL PVC ØINDICADO
	TÊ REDUÇÃO PVC ØINDICADO
	JUNÇÃO SIMPLES EM PVC ØINDICADO
	JUNÇÃO SIMPLES EM PVC ØINDICADO
	TUBULAÇÃO DE ESGOTO DE PVC ØVAR.
	TUBULAÇÃO DE SABÃO DE PVC ØVAR.
	TUBULAÇÃO DA VENTILAÇÃO DE ESGOTO DE PVC ØVAR.
	INDICAÇÃO DE TUBULAÇÃO SUBINDO
	INDICAÇÃO DE TUBULAÇÃO DESCENDO
	COLUNA DE VENTILAÇÃO PVC ØVAR.
	INDICAÇÃO DE SUBIDA E DESCIDA DE TUBULAÇÃO NA ALVENARIA.
	NÍVEL DO TERRENO - COTA DE FUND. COTAS DE PROFUNDIDADES DAS CAIXAS DE INSPEÇÃO

NOTA:
-TUBULAÇÕES COM DIÂMETROS ATÉ 75mm DEVERÃO TER INCLINAÇÃO DESCENDENTE DE NO MÍNIMO 2%
-TUBULAÇÕES COM DIÂMETROS ACIMA 100mm DEVERÃO TER INCLINAÇÃO DESCENDENTE DE NO MÍNIMO 1%
-TUBULAÇÕES DESTINADAS A VENTILAÇÃO DEVERÃO TER INCLINAÇÃO ASCENDENTE DE NO MÍNIMO 1%

NOTA:	ASSINATURA: RESPONSÁVEL LEGAL
	ASSINATURAS: PROJETO - RESPONSÁVEL TÉCNICO
REVISÃO	ASSINATURA: APROVAÇÃO
REV. 01	
REV. 02	
REV. 03	
REV. 04	
REV. 05	
REV. 06 - FEVEREIRO 2025 - EMISÃO FINAL	

SESAB - SECRETARIA DA SAÚDE DO ESTADO DA BAHIA
CERF - COORDENAÇÃO EXECUTIVA DE INFRAESTRUTURA DA REDE FÍSICA DA SESAB
CAS - COORDENAÇÃO DE ARQUITETURA EM SAÚDE

PROJETO:
CONSTRUÇÃO DA UBS INDÍGENA TIPO II

ENDEREÇO:
ETAPA PROJETO:
PROJETO EXECUTIVO DE INST. SANITÁRIAS

RESPONSÁVEL TÉCNICO: JOSÉ CARLOS DA ROCHA | REG. Nº: 0500939233

PLANTA:
AMPLIAÇÕES

ESCALA: INDICADAS

DATA: ABRIL/2025

GOVERNO DO ESTADO
BAHIA
SECRETARIA DA SAÚDE

JCA
COORDENAÇÃO DE ARQUITETURA

FOLHA:
03/03