
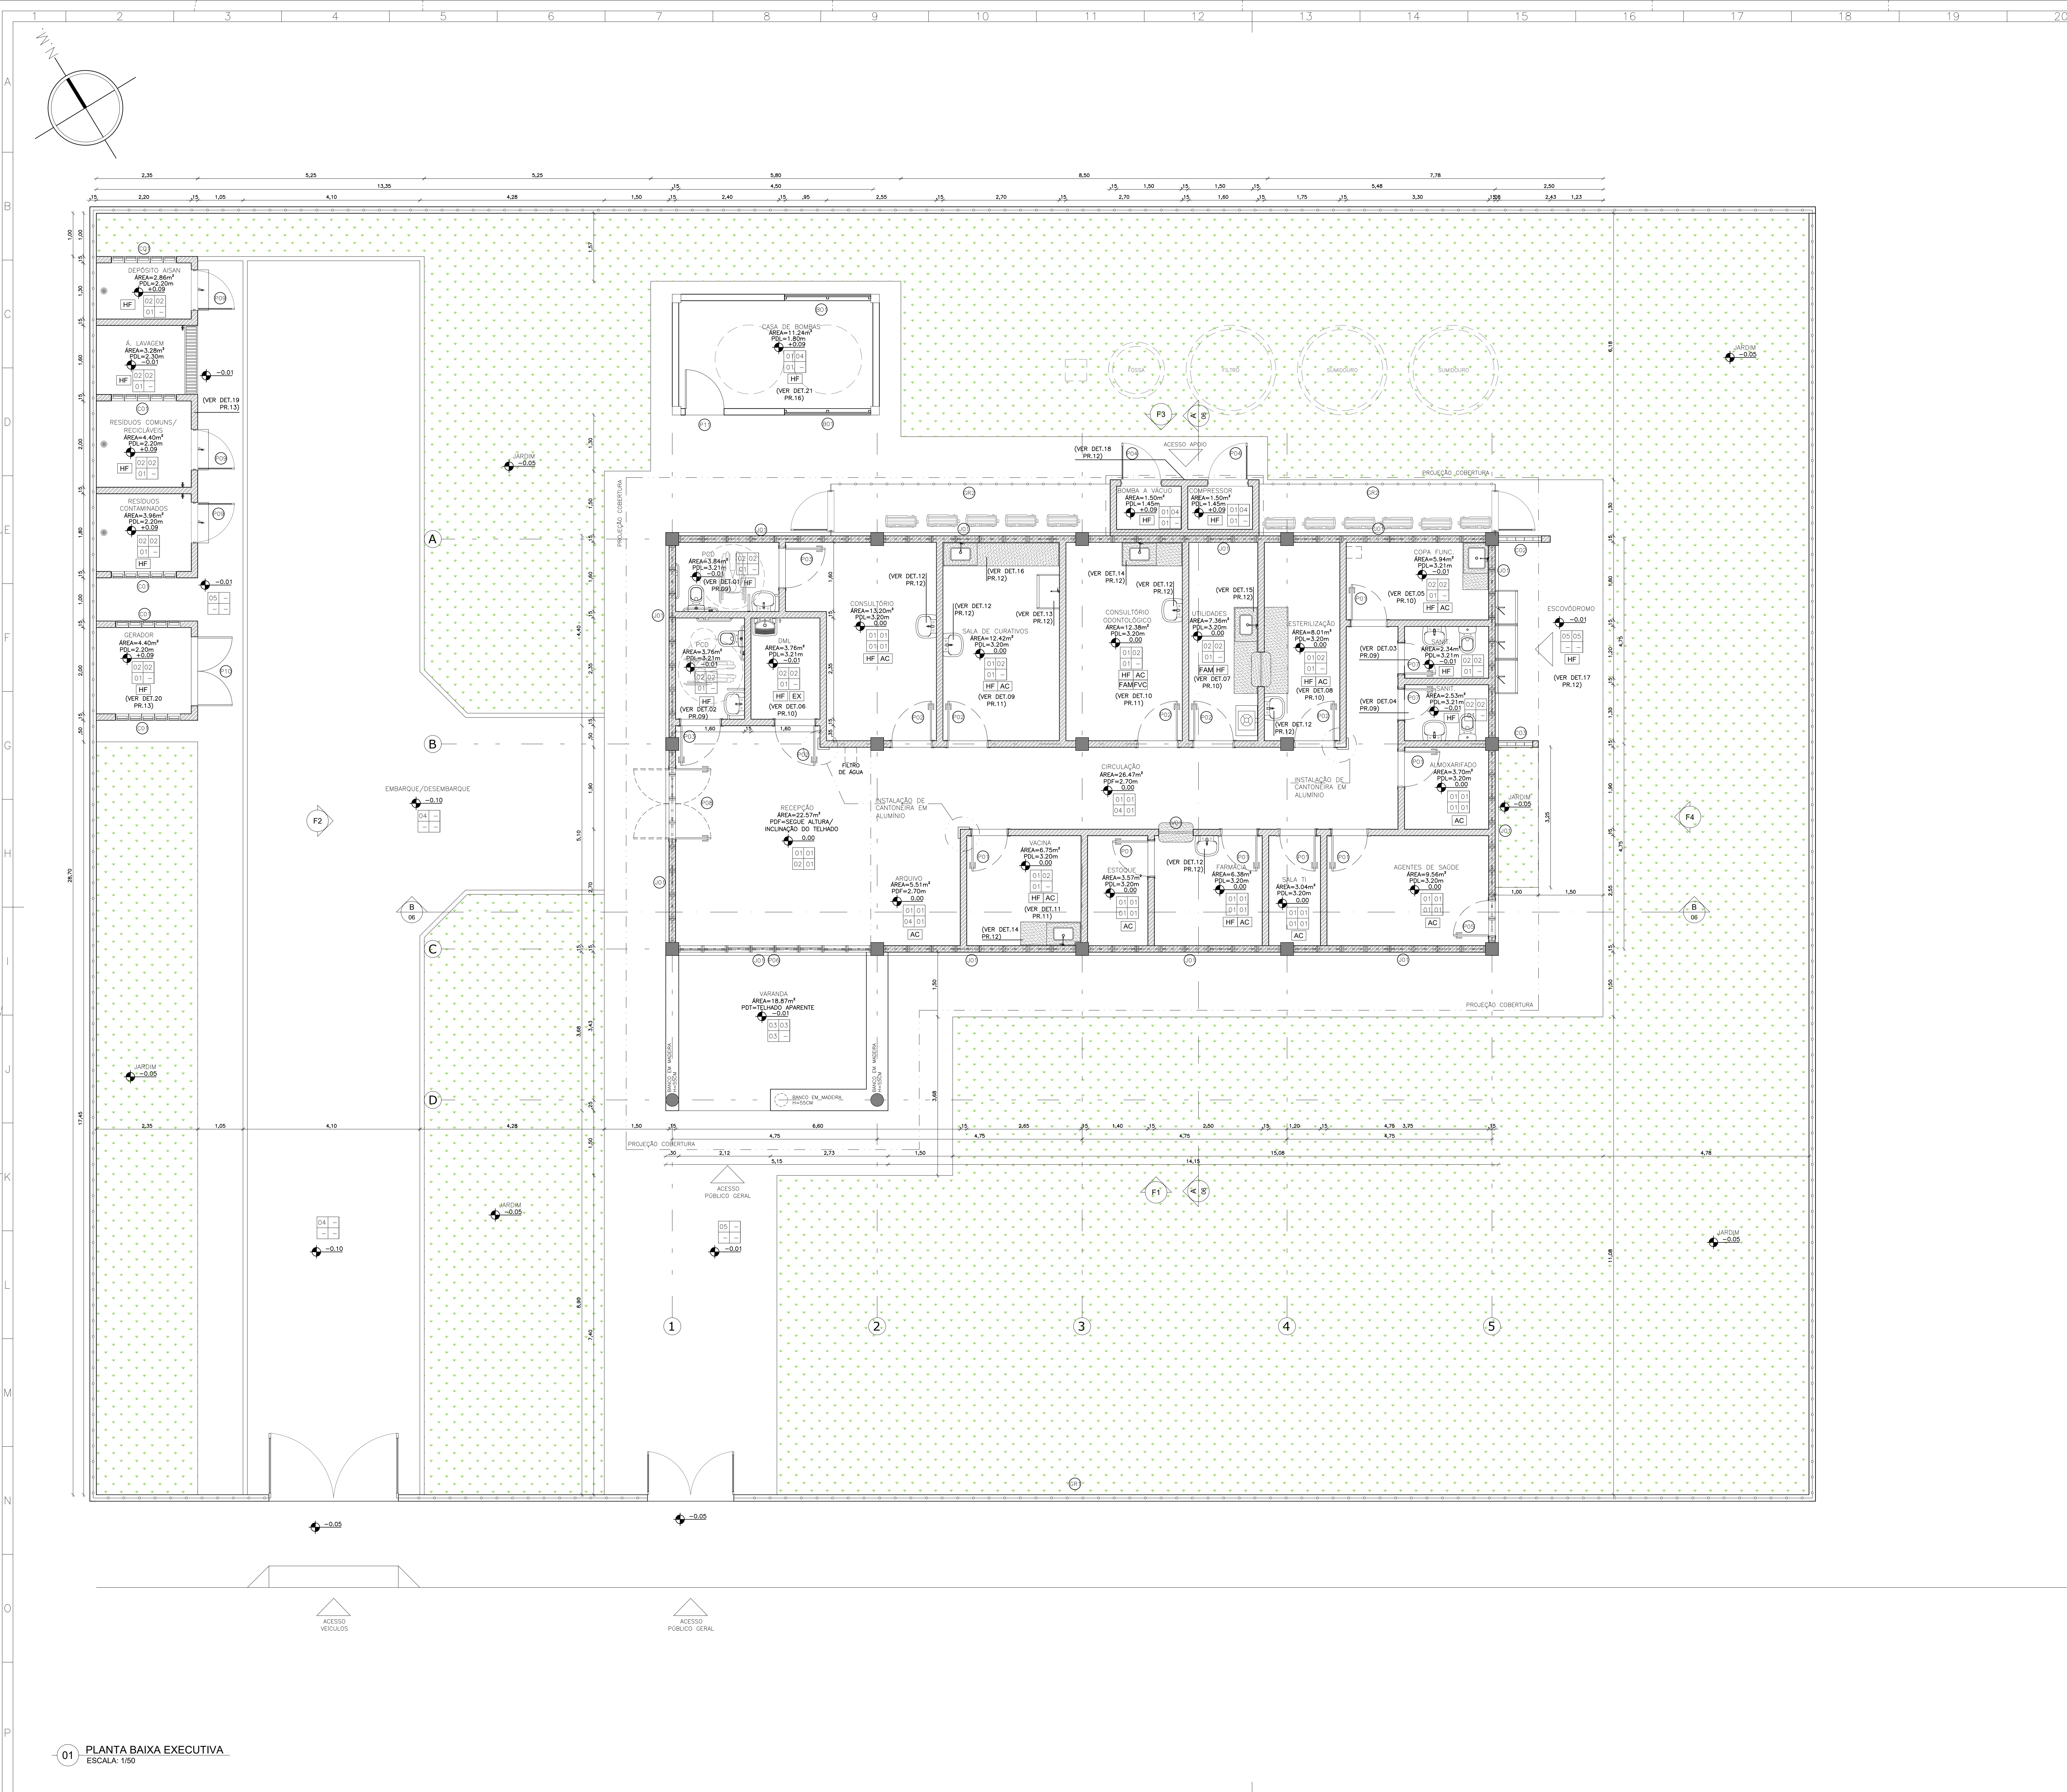


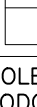

QUADRO DE ESPECIFICAÇÕES					
PISO					
	1. PISO INDUSTRIAL DE ALTA RESISTÊNCIA, NA COR NATURAL				
	2. PISO EM PORCELANATO PEI 5 (ALTO TRÁFEGO) 60X60CM, NA COR BEGE, ACABAMENTO ACETINADO				
	3. PISO EM PORCELANATO COM PADRÃO AMADEIRADO, 60X60CM, TIPO DECK IMBUIA, ACABAMENTO GRANILHADO, COM TABEIRA EM GRANITO BRANCO ITAÚNAS, L=25CM				
	4. PISO INTERTRAVADO, COM BLOCO RETANGULAR COR NATURAL, DE 20X10CM, ESPESSURA 6CM				
	5. PASSOIO EM CONCRETO MOLDADO IN LOCO, USINADO, ACABAMENTO CONVENCIONAL, ESPESSURA 6CM, ARMADO				
PAREDE					
	1. PINTURA ACRÍLICA LAVÁVEL, ACABAMENTO ACETINADO, COR ALGODÃO EGÍPCIO				
	2. PORCELANATO PEI 5 (ALTO TRÁFEGO) 60X60CM, COR BEGE, ACABAMENTO ACETINADO, ATÉ ALTURA DE 1,20M. A PARTIR DA CERÂMICA CONSIDERAR PINTURA ACRÍLICA LAVÁVEL, ACABAMENTO ACETINADO, COR ALGODÃO EGÍPCIO				
	3. PINTURA ACRÍLICA LAVÁVEL, TIPO TEXTURA DESIGN, HIDORREPELENTE, ATÉ ALTURA DE 1,20M, COR PLATINA (ACABAMENTO CHAPISADO), A PARTIR DESTA, CONSIDERAR PINTURA ACRÍLICA LAVÁVEL, TIPO TEXTURA DESIGN, HIDORREPELENTE, COR BRANCO GELÓ (ACABAMENTO CIMENTO QUEIMADO RISTICO), CONSIDERAR PERFI "U" EM ALUMÍNIO, ESPESSURA 15MM COM ACABAMENTO AMADEIRADO ENTRE AS DUAS FAXAS DE PINTURA				
	4. PINTURA ACRÍLICA LAVÁVEL, TIPO TEXTURA DESIGN, EFEITO GRANULADO E HIDORREPELENTE, COR BRANCO GELÓ				
	5. PORCELANATO PADRÃO AMADEIRADO 60X60CM, TIPO DECK IMBUIA, ACABAMENTO GRANILHADO, ATÉ ALTURA DE 1,20M. A PARTIR DA CERÂMICA CONSIDERAR PINTURA ACRÍLICA LAVÁVEL, TIPO TEXTURA DESIGN, EFEITO GRANULADO E HIDORREPELENTE, COR BRANCO GELÓ				
TETO					
	1. TETO/LAJE COM PINTURA LATEX COR BRANCO NEVE				
	2. FORRO PVC PADRÃO AMADEIRADO, EM PLACAS 1250 X 625 MM				
	3. TELHA AMERICANA, ACABAMENTO NATURAL, COR MARFIM				
	4. FORRO EM PVC BRANCO, EM PLACAS 625X625 MM				
RODAPE					
	1. RODAPÉ EM GRANITO CINZA ANDORRINHA, H=15CM				
SOLERIAS: SERÃO INSTALADAS EM GRANITO TIPO CINZA ANDORRINHA, COM ESPESSURA DE 2CM, EM TODOS OS AMBIENTES INTERIORES, CONSIDERAR SOLERA RAMPA NOS BANHOS, BANHEIROS, VESTIBULOS E NA PORTA DA VARANDA. SOLERA DA PORTA DA VARANDA EM GRANITO BRANCO ITAÚNAS. COBERTA: SERÃO INSTALADAS "TELA PASSARINHEIRA" NAS COBERTURAS, NA POSIÇÃO ABAIXO DAS TELHAS, NO ENCONTRO COM A LAJE DE COBERTURA (PASSARINHEIRA UNICOR, COR CINZA)					
CANTONEIRAS: SERÃO INSTALADAS CANTONEIRAS PARA PROTEÇÃO DAS ARESTAS DAS PAREDES, EM PERFIL METÁLICO EM L, ALTURA DE 1,20M A PARTIR DO RODAPÉ					
PORTAS					
CÓDIGO	DIMENSÕES LARG. x ALT.	QUANT.	ESPECIFICAÇÃO	TIPO	
P01	0.80 x 2.10	06	FOLHA EM MADEIRA COMPENSADA SEMIOCA COM REVESTIMENTO MELAMÍNICO NA COR CINZA, FERRAGENS CROMADAS	ABRIR	
P02	0.90 x 2.10	13	FOLHA EM MADEIRA COMPENSADA SEMIOCA COM REVESTIMENTO MELAMÍNICO NA COR CINZA, FERRAGENS CROMADAS	ABRIR	
P03	0.90 x 2.10	04	FOLHA EM MADEIRA COMPENSADA SEMIOCA COM REVESTIMENTO MELAMÍNICO NA COR CINZA, CHAPA VINÍLICA FLEXÍVEL PARA REVESTIMENTO DE PORTAS ACESSÓRIAS (PROTEÇÃO CONTRA IMPACTO) CONFORME NBR-9050, FERRAGENS CROMADAS	ABRIR	
P04	0.90 x 1.20	02	PORTA EM ALUMÍNIO COM ACABAMENTO AMADEIRADO, TIPO VENEZIANA	ABRIR	
P05	0.80 x 2.10	01	PORTA EM ALUMÍNIO COM ACABAMENTO AMADEIRADO, TIPO VENEZIANA	ABRIR	
P06	4.45 x 2.44	01	PORTA EM ALUMÍNIO COM ACABAMENTO AMADEIRADO, PARTE INFERIOR TIPO VENEZIANA E PARTE SUPERIOR EM VIDRO 12MM COM BARRAS DE ALUMÍNIO, 4 FOLHAS	CORRER	
P07	0.70 x 2.10	02	FOLHA EM MADEIRA COMPENSADA SEMIOCA COM REVESTIMENTO MELAMÍNICO NA COR CINZA, FERRAGENS CROMADAS	ABRIR	
P08	1.60 x 2.10	01	PORTA EM ALUMÍNIO COM ACABAMENTO AMADEIRADO, TIPO VENEZIANA	VAI-VEM	
P09	0.90 x 2.10	04	PORTA EM ALUMÍNIO COM ACABAMENTO AMADEIRADO, TIPO VENEZIANA E TELA MOSQUITUEIRO ALUMÍNIO COR PRETA	ABRIR	
P10	1.60 x 2.10	01	PORTA EM ALUMÍNIO COM ACABAMENTO AMADEIRADO, TIPO VENEZIANA 2 FOLHAS	ABRIR	
P11	0.90 x 1.60	01	PORTA EM ALUMÍNIO COM ACABAMENTO AMADEIRADO, TIPO VENEZIANA	ABRIR	
JANELAS					
CÓDIGO	DIMENSÕES LARG. x ALTURA	PETITÓRI	QUANT.	ESPECIFICAÇÃO	TIPO
J01	4.45 x 0.56	2.44	13	JANELA COM FOLHAS DE VIDRO 8 MM DE CORRER EM TRILHO (INTERNO) E ESQUADRIA FIXA COM PERFILO DE ALUMÍNIO HORIZONTAL (EXTERNO), COM ESPACAMENTOS A CADA 6CM, ACABAMENTO AMADEIRADO	CORRER
C01	1.51 x 0.89	1.00	05	ELEMENTO VAZADO DE CONCRETO "COBODOS" TIPO VENEZIANA, DIM.: 10X29CM	FIXO
C02	1.05 x 0.96	0.60	01	TUOLO VAZADO DIAGONAL/REDONDO, COR VERMELHO, D=25X18X6,8CM	FIXO
C03	0.79 x 0.96	0.60	01	TUOLO VAZADO DIAGONAL/REDONDO, COR VERMELHO, D=25X18X6,8CM	FIXO
B01	2.00 x 1.00	0.60	02	BRISÉ EM PERFIL "C" DE ALUMÍNIO DOBRADO ANONIZADO BRANCO	FIXO
GR1	VARIÁVEL	2.43	-	CERCA/GRADIL NYLONFOR H=2,43M, MALHA 50X50CM - TIPO SAM, REVESTIDOS EM POLIESTER POR PROCESSO DE PINTURA ELETROSTÁTICA NA COR VERDE, COM UM PORTÃO DE ACESSO AO PÚBLICO L=2,00M E UM PORTÃO DE ACESSO PARA VEÍCULOS L=3,00M	ABRIR FIXO
GR2	6.47 x 2.10	-	02	CERCA/GRADIL NYLONFOR H=2,10M, MALHA 50X50CM - TIPO SAM, REVESTIDO EM POLIESTER POR PROCESSO DE PINTURA ELETROSTÁTICA, COR VERDE + PORTÃO L=90CM	ABRIR FIXO
TELA MILIMETRADA: SERÃO INSTALADAS NAS JANELAS DOS SANITÁRIOS E SALA DE CURATIVOS, TELA MILIMETRADA EM AÇO INOX, LADO EXTERNO.					
PETITÓRI: EM GRANITO BRANCO ITAÚNAS COM PINADEIRA, CONFORME INDICAÇÃO NOS DETALHES					
VISOR					
CÓDIGO	DIMENSÕES LARG. x ALTURA	PETITÓRI	QUANT.	ESPECIFICAÇÃO	TIPO
V01	0.80 x 0.80	1.20	02	FOLHA FIXA EM VIDRO LISO 6MM	FIXO
LEGENDA OBRA					
ALVENARIA EM BLOCO CERÂMICO (TRRF=120mm) em 15cm A SER CONSTRUÍDA					
INSTALAÇÕES ESPECIAIS					
HF	ÁGUA FRIA	AC	AR CONDICIONADO	EX	EXAUSTOR
FV	VÁCUO CLÍNICO	FAM	AR COMPRIMIDO MEDICINAL		
OBSERVAÇÕES					
- TODAS AS MEDIDAS DEVEM SER CONFERIDAS NO LOCAL - CONFERIR MEDIDAS DOS EQUIPAMENTOS					
- TODAS AS MARCAS DE PRODUTOS ESPECIFICADAS, PODEM SER SUBSTITUÍDAS POR SIMILARES.					
- PROJETO CONFORME RESOLUÇÕES RDC Nº 50/2002 E 36/2008 DA AGÊNCIA NACIONAL DE VIGILÂNCIA SANITÁRIA.					
- O PROJETO DE CLIMATIZAÇÃO DEVERÁ SEGUIR A LEGISLAÇÃO ABNT NBR 7236/2021					

NOTA		ASSINATURA RESPONSÁVEL LEGAL
		ASSINATURAS PROJETO-RESPONSÁVEL TÉCNICO
REVISÃO		ASSINATURA APROVAÇÃO
REV-01		
REV-02		
REV-03		
REV-04		
REV-05: REVISÃO - ALTERAÇÃO CONFORME ANEXO		
REV-06: REVISÃO - COTAÇÃO FINAL		

SESAB - SECRETARIA DA SAÚDE DO ESTADO DA BAHIA

ÓRGÃO COORDENADOR EXECUTIVO DE INFRAESTRUTURA DA REDE PÚBLICA DA BAHIA

ÓRGÃO COORDENADOR DE ARQUITETURA DA BAHIA

ES: UNIDADE BÁSICA DE SAÚDE INDÍGENA TIPO I

PROJETO:

CONSTRUÇÃO DA UBS INDÍGENA TIPO I

RESPONSÁVEL TÉCNICO: ROGERIO VASCONCELOS DE SOUZA

CAU Nº: 420.390-7

PLANTA

PLANTA EXECUTIVA

ESCALA: 1:50

DATA: 16/03/2025

FOLHA:

02/16