
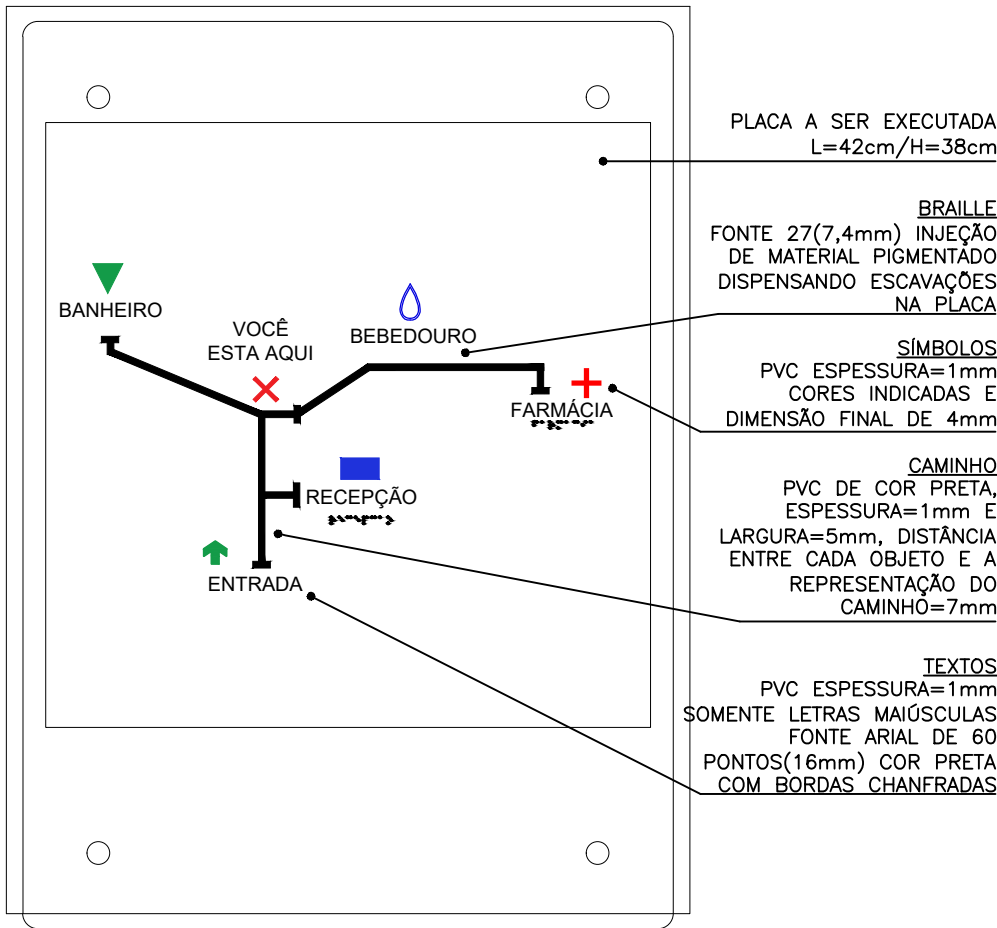


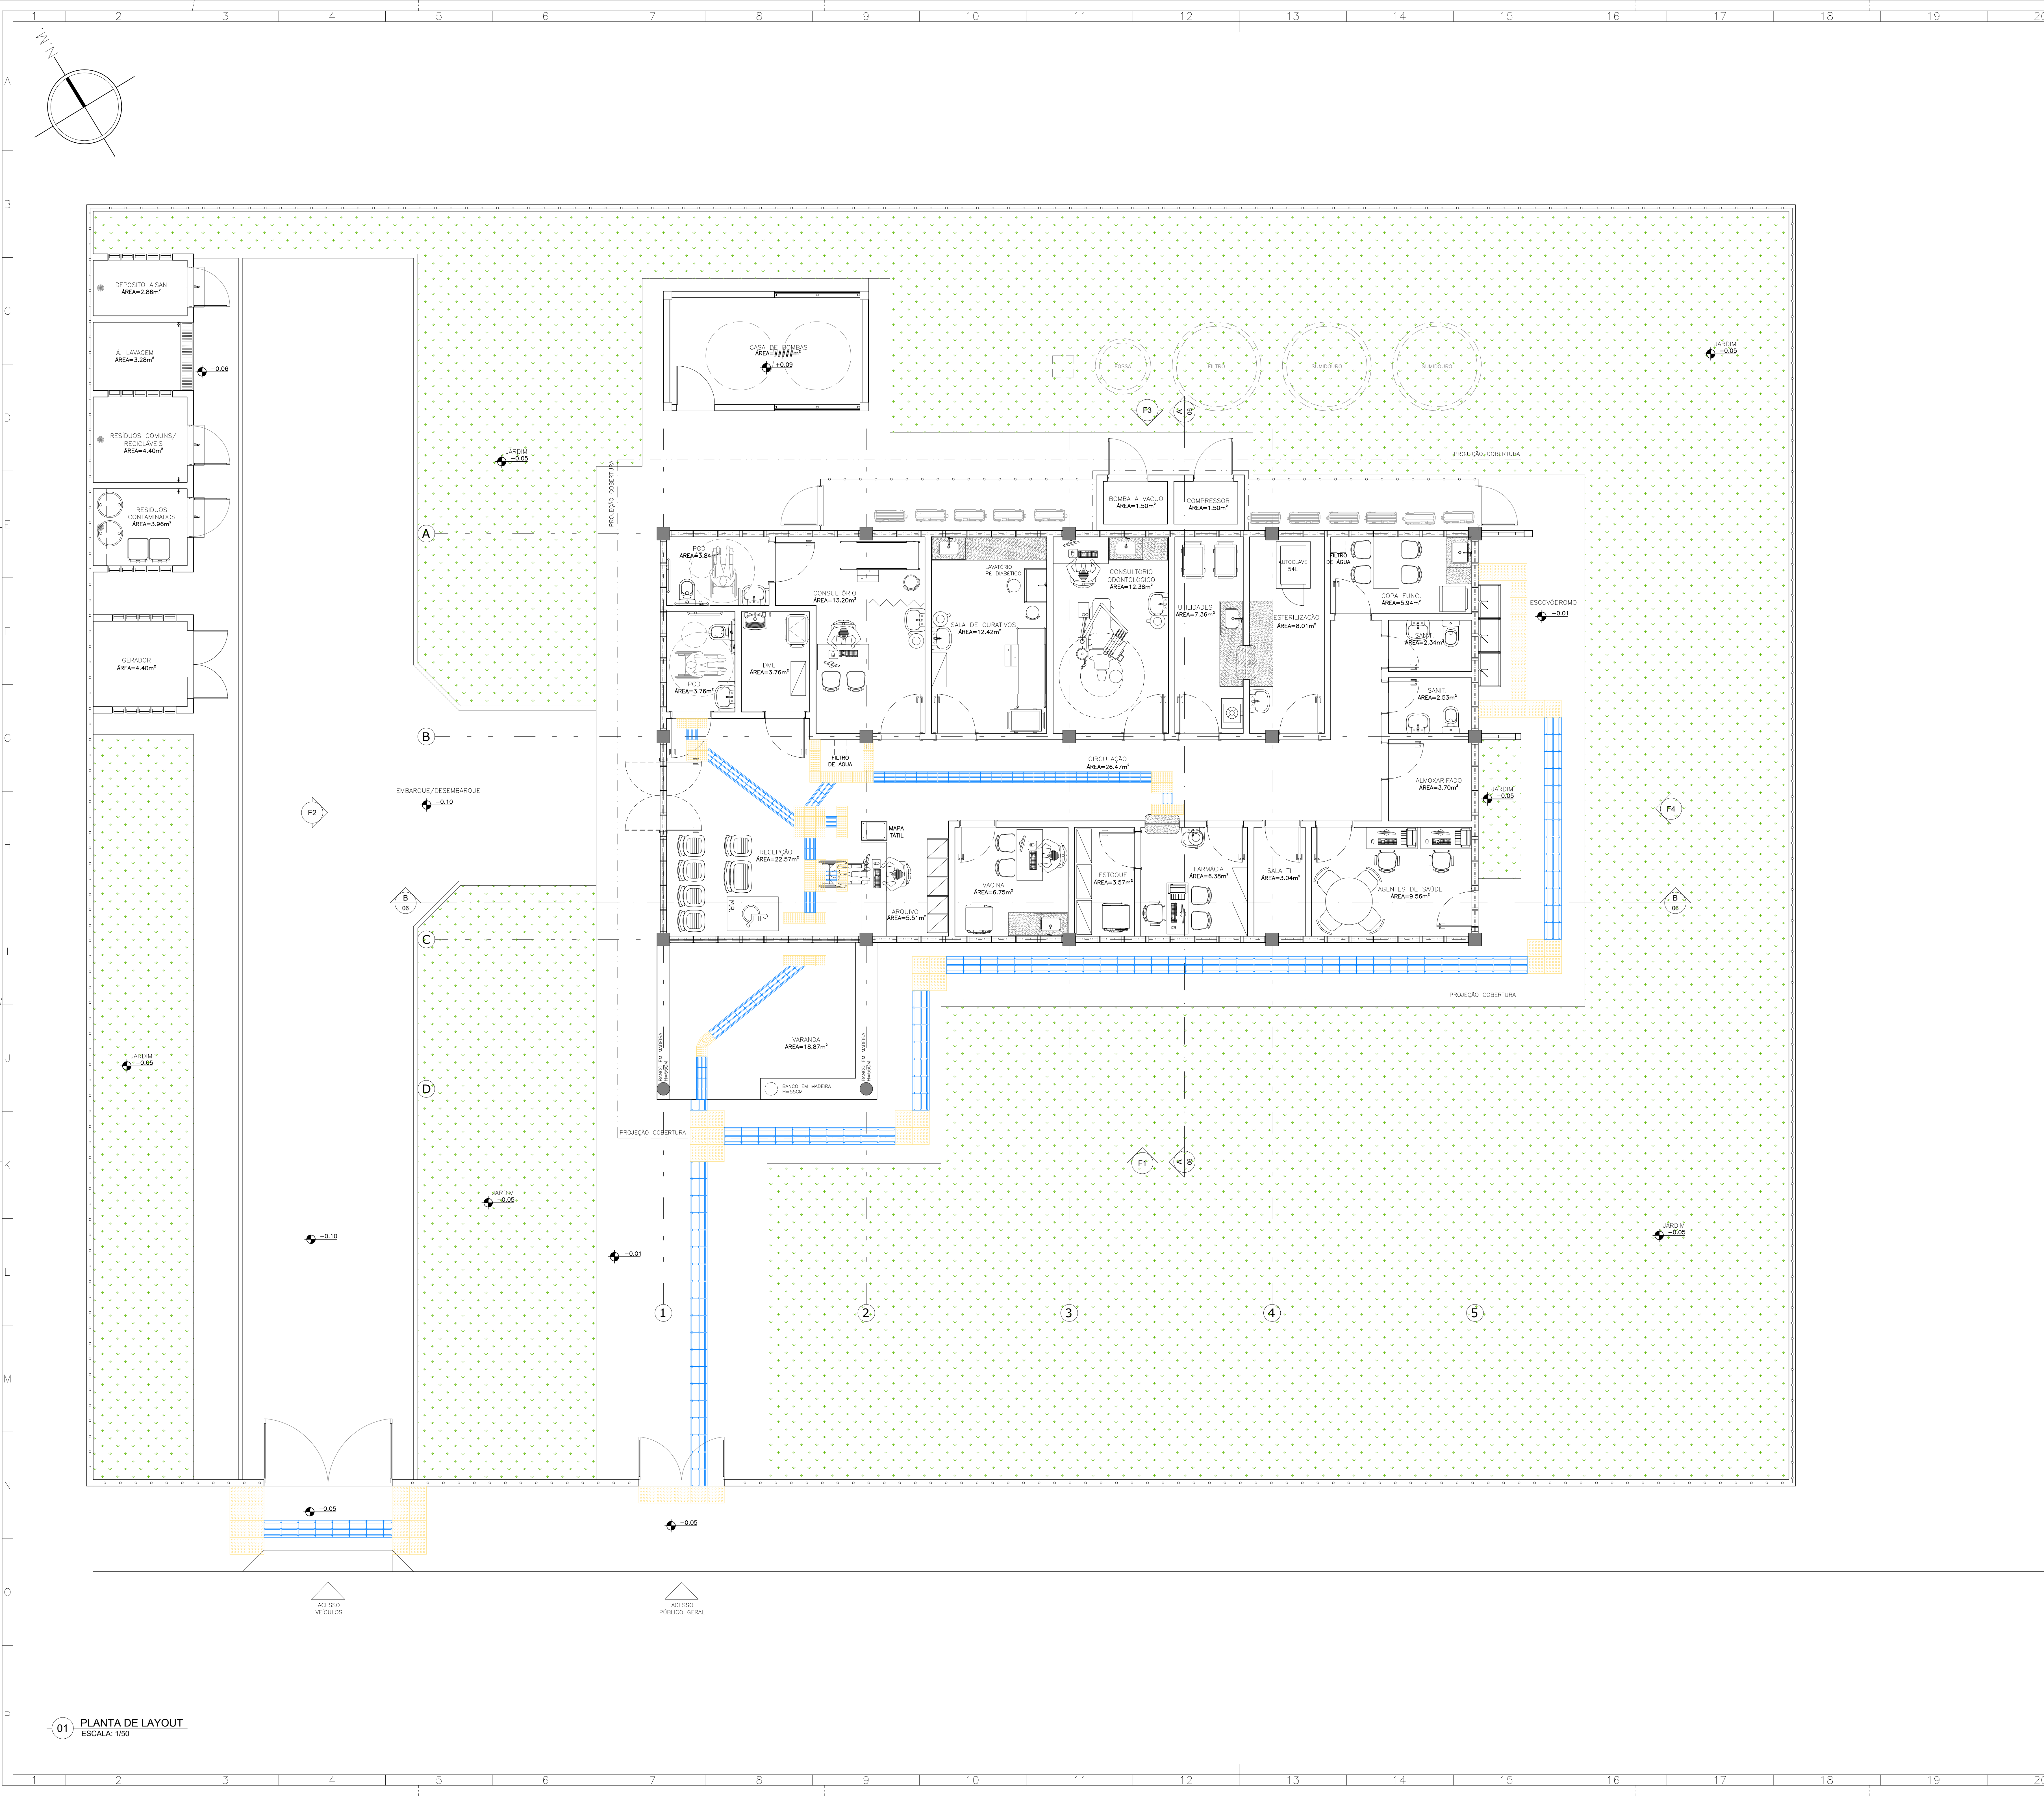

02 DET - MAPA TÁTIL
ESCALA: 1/5

NOTA	ASSINATURA RESPONSÁVEL LEGAL
	ASSINATURAS PROJETO - RESPONSÁVEL TÉCNICO
REVISÃO	ASSINATURA APROVAÇÃO
REV. 01	
REV. 02	
REV. 03	
REV. 04	
REV. 05	
REV. 06	
REV. 07	
REV. 08	
REV. 09	
REV. 10	

GOVERNO DO ESTADO
BAHIA
SECRETARIA DA SAÚDE

SESAB - SECRETARIA DA SAÚDE DO ESTADO DA BAHIA
GRUP - COORDENAÇÃO EXECUTIVA DE ARQUITETURA DA REDE PÚBLICA DA BAHIA
CAS - COORDENAÇÃO DE ARQUITETURA DA SAÚDE

UNIDADE BÁSICA DE SAÚDE INDÍGENA TIPO I

PROJETO

CONSTRUÇÃO DA UBS INDÍGENA TIPO I

ENCARGO

ETAPA PROJETO

PROJETO EXECUTIVO DE ARQUITETURA

RESPONSÁVEL TÉCNICO: ROGERIO VASCONCELOS DE SOUZA

PLANTA

PLANTA DE LAYOUT

ESCALA: 1/50

DATA: 16/03/2025

FOLHA:

03/16