


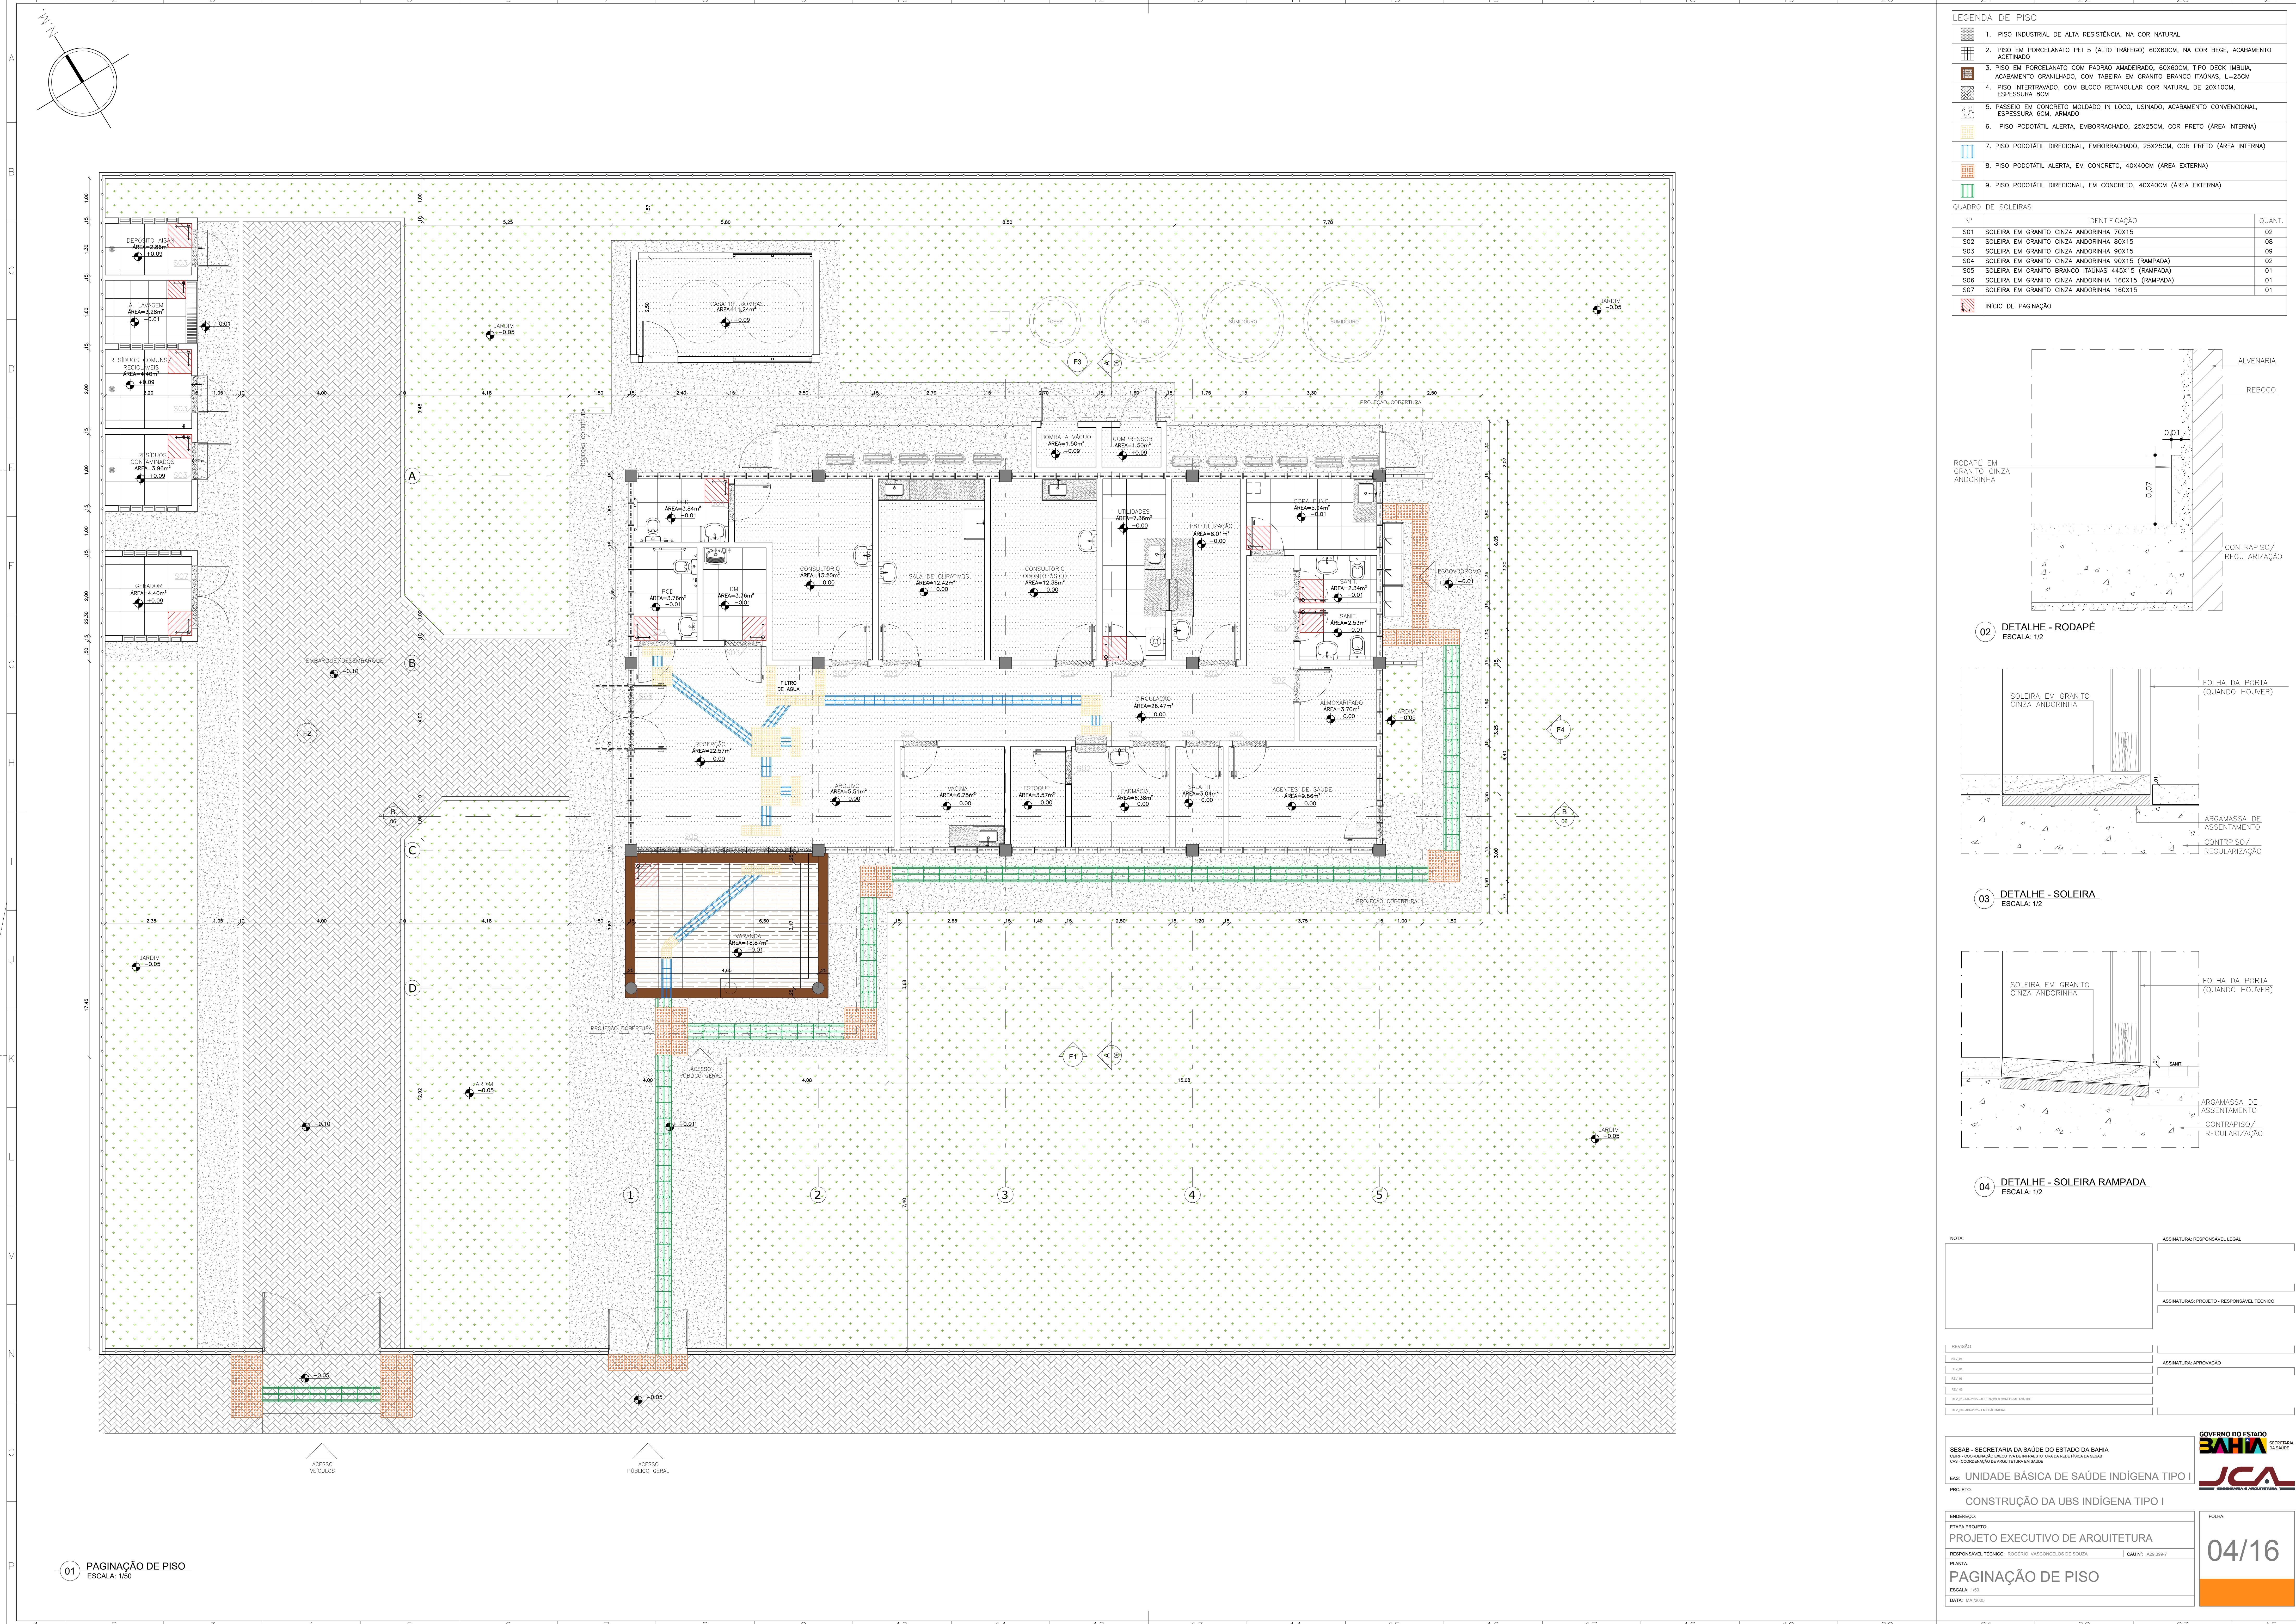

	1. PISO INDUSTRIAL DE ALTA RESISTÊNCIA, NA COR NATURAL
	2. PISO EM PORCELANATO PE 5 (AO TRÁFEGO) 60X60CM, NA COR BEGE, ACABAMENTO ACISTADO
	3. PISO EM PORCELANATO COM PADRÃO AMOERADO, 60X60CM, TIPO DECK MIMADO, ACABAMENTO GRANULADO, COM TABEIRA EM GRANITO BRANCO ITALIANO, L=25CM
	4. PISO INTERTRAVADO, COM BLOCO RETANGULAR COR NATURAL DE 20X10CM, ESPESURA 5CM
	5. PASSOIO EM CONCRETO MOLDADO IN LOCO, USINADO, ACABAMENTO CONVENCIONAL, ESPESURA 8CM, ARMADO
	6. PISO PODOTÁTIL ALERTA, EMBORRACHADO, 25X25CM, COR PRETO (ÁREA INTERNA)
	7. PISO PODOTÁTIL DIRECIONAL, EMBORRACHADO, 25X25CM, COR PRETO (ÁREA INTERNA)
	8. PISO PODOTÁTIL ALERTA, EM CONCRETO, 40X40CM (ÁREA EXTERNA)
	9. PISO PODOTÁTIL DIRECIONAL, EM CONCRETO, 40X40CM (ÁREA EXTERNA)