



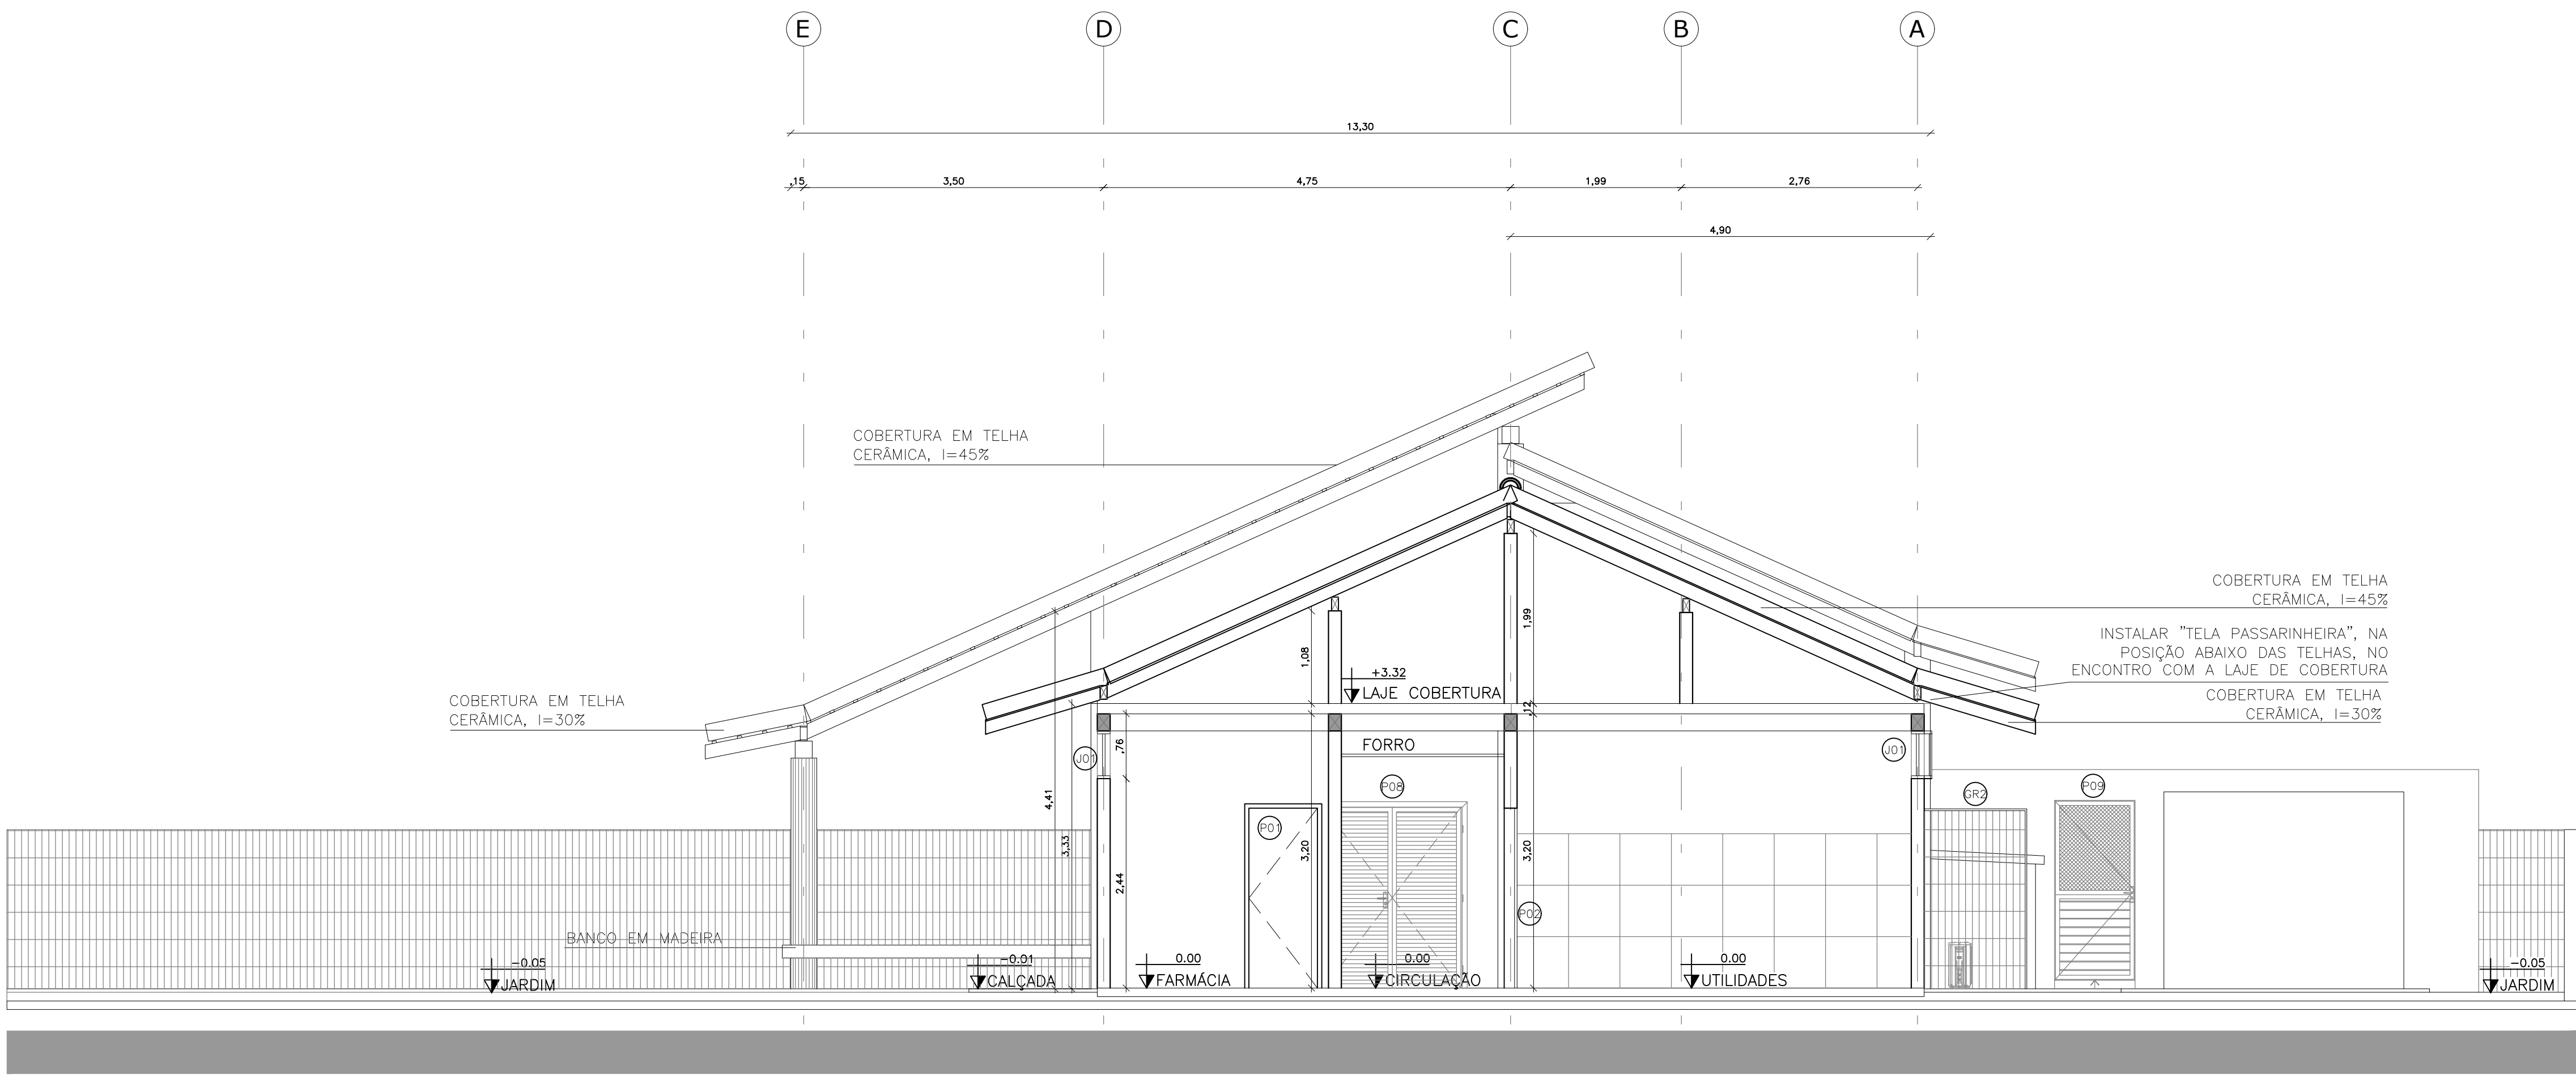

01 CORTE AA
ESCALA: 1/50

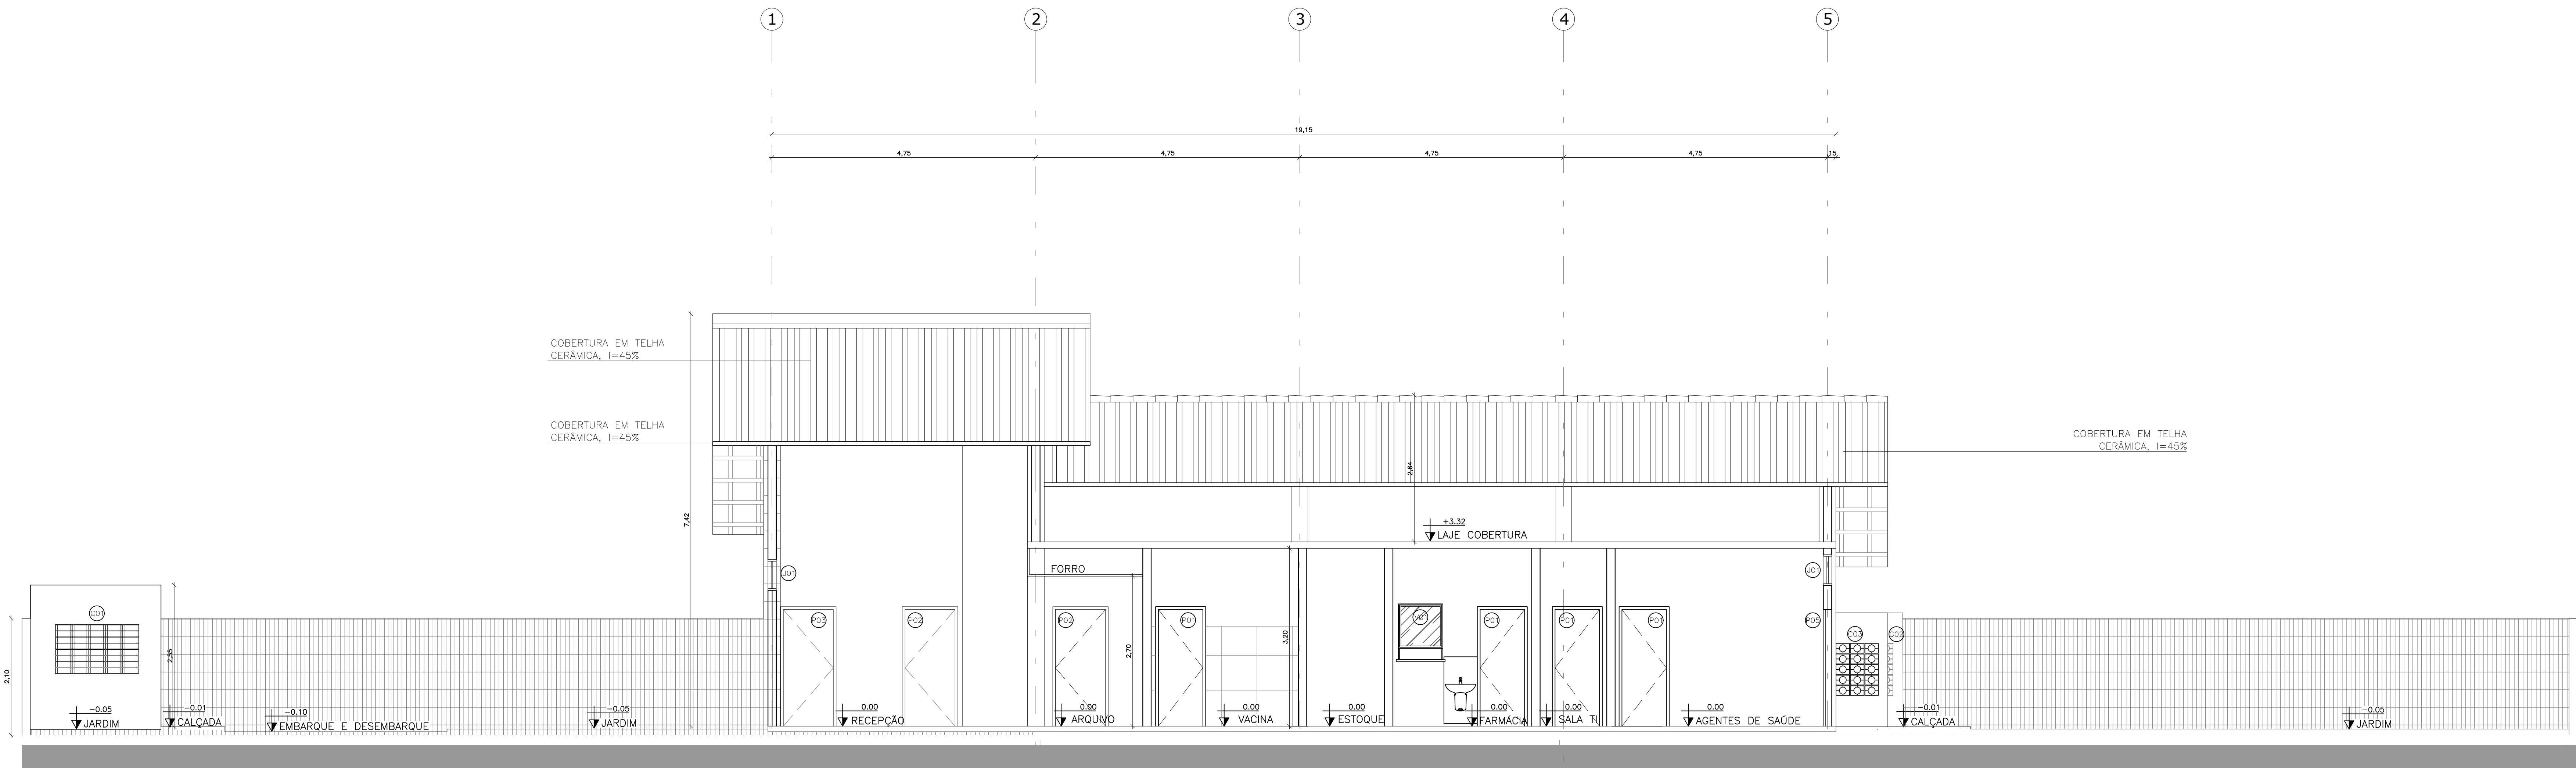

02 CORTE BB
ESCALA: 1/50

QUADRO DE ESPECIFICAÇÕES			
PISO			
	1.	PISO INDUSTRIAL DE ALTA RESISTENCIA, NA COR NATURAL	
	2.	PISO EM PORCELANATO PEI 5 (ALTO TRAFEGO) 60X60CM, NA COR BEGE, ACABAMENTO ACETINADO	
	3.	PISO EM PORCELANATO COM PADRÃO AMADEIRADO, 60X60CM, TIPO DECK IMBUIA, ACABAMENTO GRANILHADO, COM TABEIRA EM GRANITO BRANCO ITAÓNAS, L=25CM	
	4.	PISO INTERTRAVADO, COM BLOCO RETANGULAR COR NATURAL DE 20X10CM, ESPESURA 8CM	
	5.	PASSEIO EM CONCRETO MOLDADO IN LOCO, USINADO, ACABAMENTO CONVENCIONAL, ESPESURA 6CM, ARMADO	
PAREDE			
	1.	PINTURA ACRILICA LAVÁVEL, ACABAMENTO ACETINADO, COR ALGODÃO EGÍPCIO	
	2.	PORCELANATO PEI 5 (ALTO TRAFEGO) 60X60CM, COR BEGE ACABAMENTO ACETINADO ATÉ ALTURA DE 1,80M. A PARTIR DA CERÂMICA CONSIDERAR PINTURA ACRILICA LAVÁVEL, ACABAMENTO ACETINADO, COR ALGODÃO EGÍPCIO	
	3.	PINTURA ACRILICA LAVÁVEL, TIPO TEXTURA DESIGN, HIDORREPELENTE, ATÉ ALTURA DE 1,20M. COR PLATINA (ACABAMENTO CHARRADO). A PARTIR DESTA CONSIDERAR PINTURA ACRILICA LAVÁVEL, TIPO TEXTURA DESIGN, HIDORREPELENTE, COR BRANCO GELO (ACABAMENTO CIMENTO QUEMADO ROSTICO), CONSIDERAR PERFIL "U" EM ALUMÍNIO, ESPESURA 15MM COM ACABAMENTO AMADEIRADO ENTRE AS DUAS FAIXAS DE PINTURA	
	4.	PINTURA ACRILICA LAVÁVEL, TIPO TEXTURA DESIGN, EFEITO GRANULADO E HIDORREPELENTE, COR BRANCO GELO	
	5.	PORCELANATO PADRÃO AMADEIRADO 60X60CM, TIPO DECK IMBUIA, ACABAMENTO GRANILHADO ATÉ ALTURA DE 1,20M. A PARTIR DA CERÂMICA, CONSIDERAR PINTURA ACRILICA LAVÁVEL, TIPO TEXTURA DESIGN, EFEITO GRANULADO E HIDORREPELENTE, COR BRANCO GELO	

TETO			
	1.	TETO/LAJE COM PINTURA LATEX COR BRANCO NEVE	
	2.	FORRO PVC PADRÃO AMADEIRADO, EM PLACAS 1250 X 625 MM	
	3.	TELHA AMERICANA, ACABAMENTO NATURAL, COR MARFIM	
	4.	FORRO EM PVC BRANCO, EM PLACAS 625X625 MM	
RODAPE			
	1.	RODAPE EM GRANITO CINZA ANDORINHA, H=15CM	

SOLERIAS: SERÃO INSTALADAS EM GRANITO TIPO CINZA ANDORINHA, COM ESPESURA DE 2CM, EM TODOS OS AMBIENTES INTERNOS, CONSIDERAR SOLERA RAMPADA NOS BANHEIROS, ACESSÍVEIS E NA PORTA DA VARANDA. SOLERA DA PORTA DA VARANDA EM GRANITO BRANCO ITAÓNAS.

COBERTA: SERÃO INSTALADAS "TELA PASSARINHEIRA" NAS COBERTURAS, NA POSIÇÃO ABAIXO DAS TELHAS, NO ENCONTRO COM A LAJE DE COBERTURA (PASSARINHEIRA UNIVERSAL COR CINZA)

CANTONEIRAS: SERÃO INSTALADAS CANTONEIRAS PARA PROTEÇÃO DAS ARESTAS DAS PAREDES, EM PERFIL METÁLICO EM L, ALTURA DE 1,20M A PARTIR DO RODAPÉ

PORTAS				
CÓDIGO	DIMENSÕES LARG. x ALT.	QUANT.	ESPECIFICAÇÃO	TIPO
P01	0.80 x 2.10	06	FOLHA EM MADEIRA COMPENSADA SEMIOCA COM REVESTIMENTO MELAMÍNICO NA COR CINZA, FERRAGENS CROMADAS	ABRIR
P02	0.90 x 2.10	13	FOLHA EM MADEIRA COMPENSADA SEMIOCA COM REVESTIMENTO MELAMÍNICO NA COR CINZA, FERRAGENS CROMADAS	ABRIR
P03	0.90 x 2.10	04	FOLHA EM MADEIRA COMPENSADA SEMIOCA COM REVESTIMENTO MELAMÍNICO NA COR CINZA, CHAPA VINÍLICA FLEXÍVEL PARA REVESTIMENTO DE PORTAS ACESSÍVEIS (PROTEÇÃO CONTRA IMPACTO), CONFORME NBR-9050, FERRAGENS CROMADAS	ABRIR
P04	0.90 x 1.20	02	PORTA EM ALUMÍNIO COM ACABAMENTO AMADEIRADO, TIPO VENEZIANA	ABRIR
P05	0.80 x 2.10	01	PORTA EM ALUMÍNIO COM ACABAMENTO AMADEIRADO, TIPO VENEZIANA	ABRIR
P06	4.45 x 2.44	01	PORTA EM ALUMÍNIO COM ACABAMENTO AMADEIRADO, PARTE INFERIOR TIPO VENEZIANA E PARTE SUPERIOR EM VIDRO 12MM COM BARRAS DE ALUMÍNIO, 4 FOLHAS	CORRER
P07	0.70 x 2.10	02	FOLHA EM MADEIRA COMPENSADA SEMIOCA COM REVESTIMENTO MELAMÍNICO NA COR CINZA, FERRAGENS CROMADAS	ABRIR
P08	1.60 x 2.10	01	PORTA EM ALUMÍNIO COM ACABAMENTO AMADEIRADO, TIPO VENEZIANA	VAL-VM
P09	0.90 x 2.10	04	PORTA EM ALUMÍNIO COM ACABAMENTO AMADEIRADO, TIPO VENEZIANA E TELA MOSQUITEIRO ALUMÍNIO COR PRETA	ABRIR
P10	1.60 x 2.10	01	PORTA EM ALUMÍNIO COM ACABAMENTO AMADEIRADO, TIPO VENEZIANA 2 FOLHAS	ABRIR
P11	0.90 x 1.60	01	PORTA EM ALUMÍNIO COM ACABAMENTO AMADEIRADO, TIPO VENEZIANA	ABRIR

JANELAS				
CÓDIGO	DIMENSÕES LARG. x ALTURA PEITORIL	QUANT.	ESPECIFICAÇÃO	TIPO
J01	4.45 x 0.56 x 2.44	13	JANELA COM FOLHAS DE VIDRO 8 MM DE CORRER EM TRILHO (INTERNO) E ESQUADRIA FIXA COM PERFIS DE ALUMÍNIO HORIZONTAIS (EXTERNO), COM ESPACAMENTOS A CADA 6CM, ACABAMENTO AMADEIRADO	CORRER
J02	1.51 x 0.89 x 1.00	05	ELEMENTO VAZADO DE CONCRETO "COBOGO" TIPO VENEZIANA, DIM.: 10X9CM	FIXO
J03	0.79 x 0.96 x 0.60	01	TUOLO VAZADO DIAGONAL/REDONDO, COR VERMELHO, D=25X18X6,8CM	FIXO
J04	2.00 x 1.00 x 0.60	02	TUOLO VAZADO DIAGONAL/REDONDO, COR VERMELHO, D=25X18X6,8CM	FIXO
J05	2.00 x 1.00 x 0.60	02	BRISSE EM PERFIL "C" DE ALUMÍNIO DOBRADO ANODIZADO BRANCO	FIXO
J06	2.43 x 2.10	-	CERCA/GRADIL NYLONFOR H=2,43M, MALHA 50X20CM - FIO 5MM, REVESTIDOS EM POLIESTER POR PROCESSO DE PINTURA ELETROSTÁTICA NA COR VERDE, COM UM PORTÃO DE ACESSO AO PÚBLICO L=2,00M E UM PORTÃO DE ACESSO PARA VEÍCULOS L=3,00M	ABRIR FIXO
J07	6.47 x 2.10	-	CERCA/GRADIL NYLONFOR H=2,10M, MALHA 50X20CM - FIO 5MM, REVESTIDO EM POLIESTER POR PROCESSO DE PINTURA ELETROSTÁTICA, COR VERDE - PORTÃO L=90CM	ABRIR FIXO

TELA MILIMETRADA: SERÃO INSTALADAS NAS JANELAS DOS SANITÁRIOS E SALA DE CURATIVOS, TELA MILIMETRADA EM AÇO INOX, LADO EXTERNO.

PEITORIL EM GRANITO BRANCO ITAÓNAS COM PINGADEIRA, CONFORME INDICAÇÃO NOS DETALHES

VISOR			
CÓDIGO	DIMENSÕES LARG. x ALTURA PEITORIL	QUANT.	ESPECIFICAÇÃO
V01	0.80 x 0.80 x 1.20	02	FOLHA FIXA EM VIDRO LISO 6MM

LEGENDA OBRA	
	ALVENARIA EM BLOCO CERÂMICO (TRRF=120min) e=15cm A SER CONSTRUÍDA

INSTALAÇÕES ESPECIAIS			
	AR CONDICIONADO		EXAUSTOR
	AR COMPRIMIDO MEDICINAL		

OBSERVAÇÕES	
- TODAS AS MEDIDAS DEVEM SER CONFERIDAS NO LOCAL	
- CONFERIR MEDIDAS DOS EQUIPAMENTOS	
- TODAS AS MARCAS DE PRODUTOS ESPECIFICADAS, PODEM SER SUBSTITUÍDAS POR SIMILARES.	
- PROJETO CONFORME RESOLUÇÕES RDC Nº 50/2002 E 36/2008 DA AGÊNCIA NACIONAL DE VIGILÂNCIA SANITÁRIA.	
- O PROJETO DE CLIMATIZAÇÃO DEVERÁ SEGUIR A LEGISLAÇÃO ABNT NBR 7256/2021	

NOTA	ASSINATURA RESPONSÁVEL LEGAL	
	ASSINATURAS PROJETO-RESPONSÁVEL TÉCNICO	
REVISÃO	ASSINATURA APROVAÇÃO	

SESAB - SECRETARIA DA SAÚDE DO ESTADO DA BAHIA

COORDENADORIA EXECUTIVA DE ARQUITETURA DA REDE PÚBLICA DA BAHIA

COORDENADORIA DE ARQUITETURA EM SAÚDE

BAHIA

GOVERNO DO ESTADO

SECRETARIA DA SAÚDE

UNIDADE BÁSICA DE SAÚDE INDÍGENA TIPO I

PROJETO

CONSTRUÇÃO DA UBS INDÍGENA TIPO I

ETAPA PROJETO

PROJETO EXECUTIVO DE ARQUITETURA

RESPONSÁVEL TÉCNICO: ROBERTO VASCONCELOS DE SOUZA

CAU Nº: A20.390-7

PLANTA

CORTES AA E BB

ESCALA: 1/50

DATA: 04/03/2025

FOLHA

06/16