


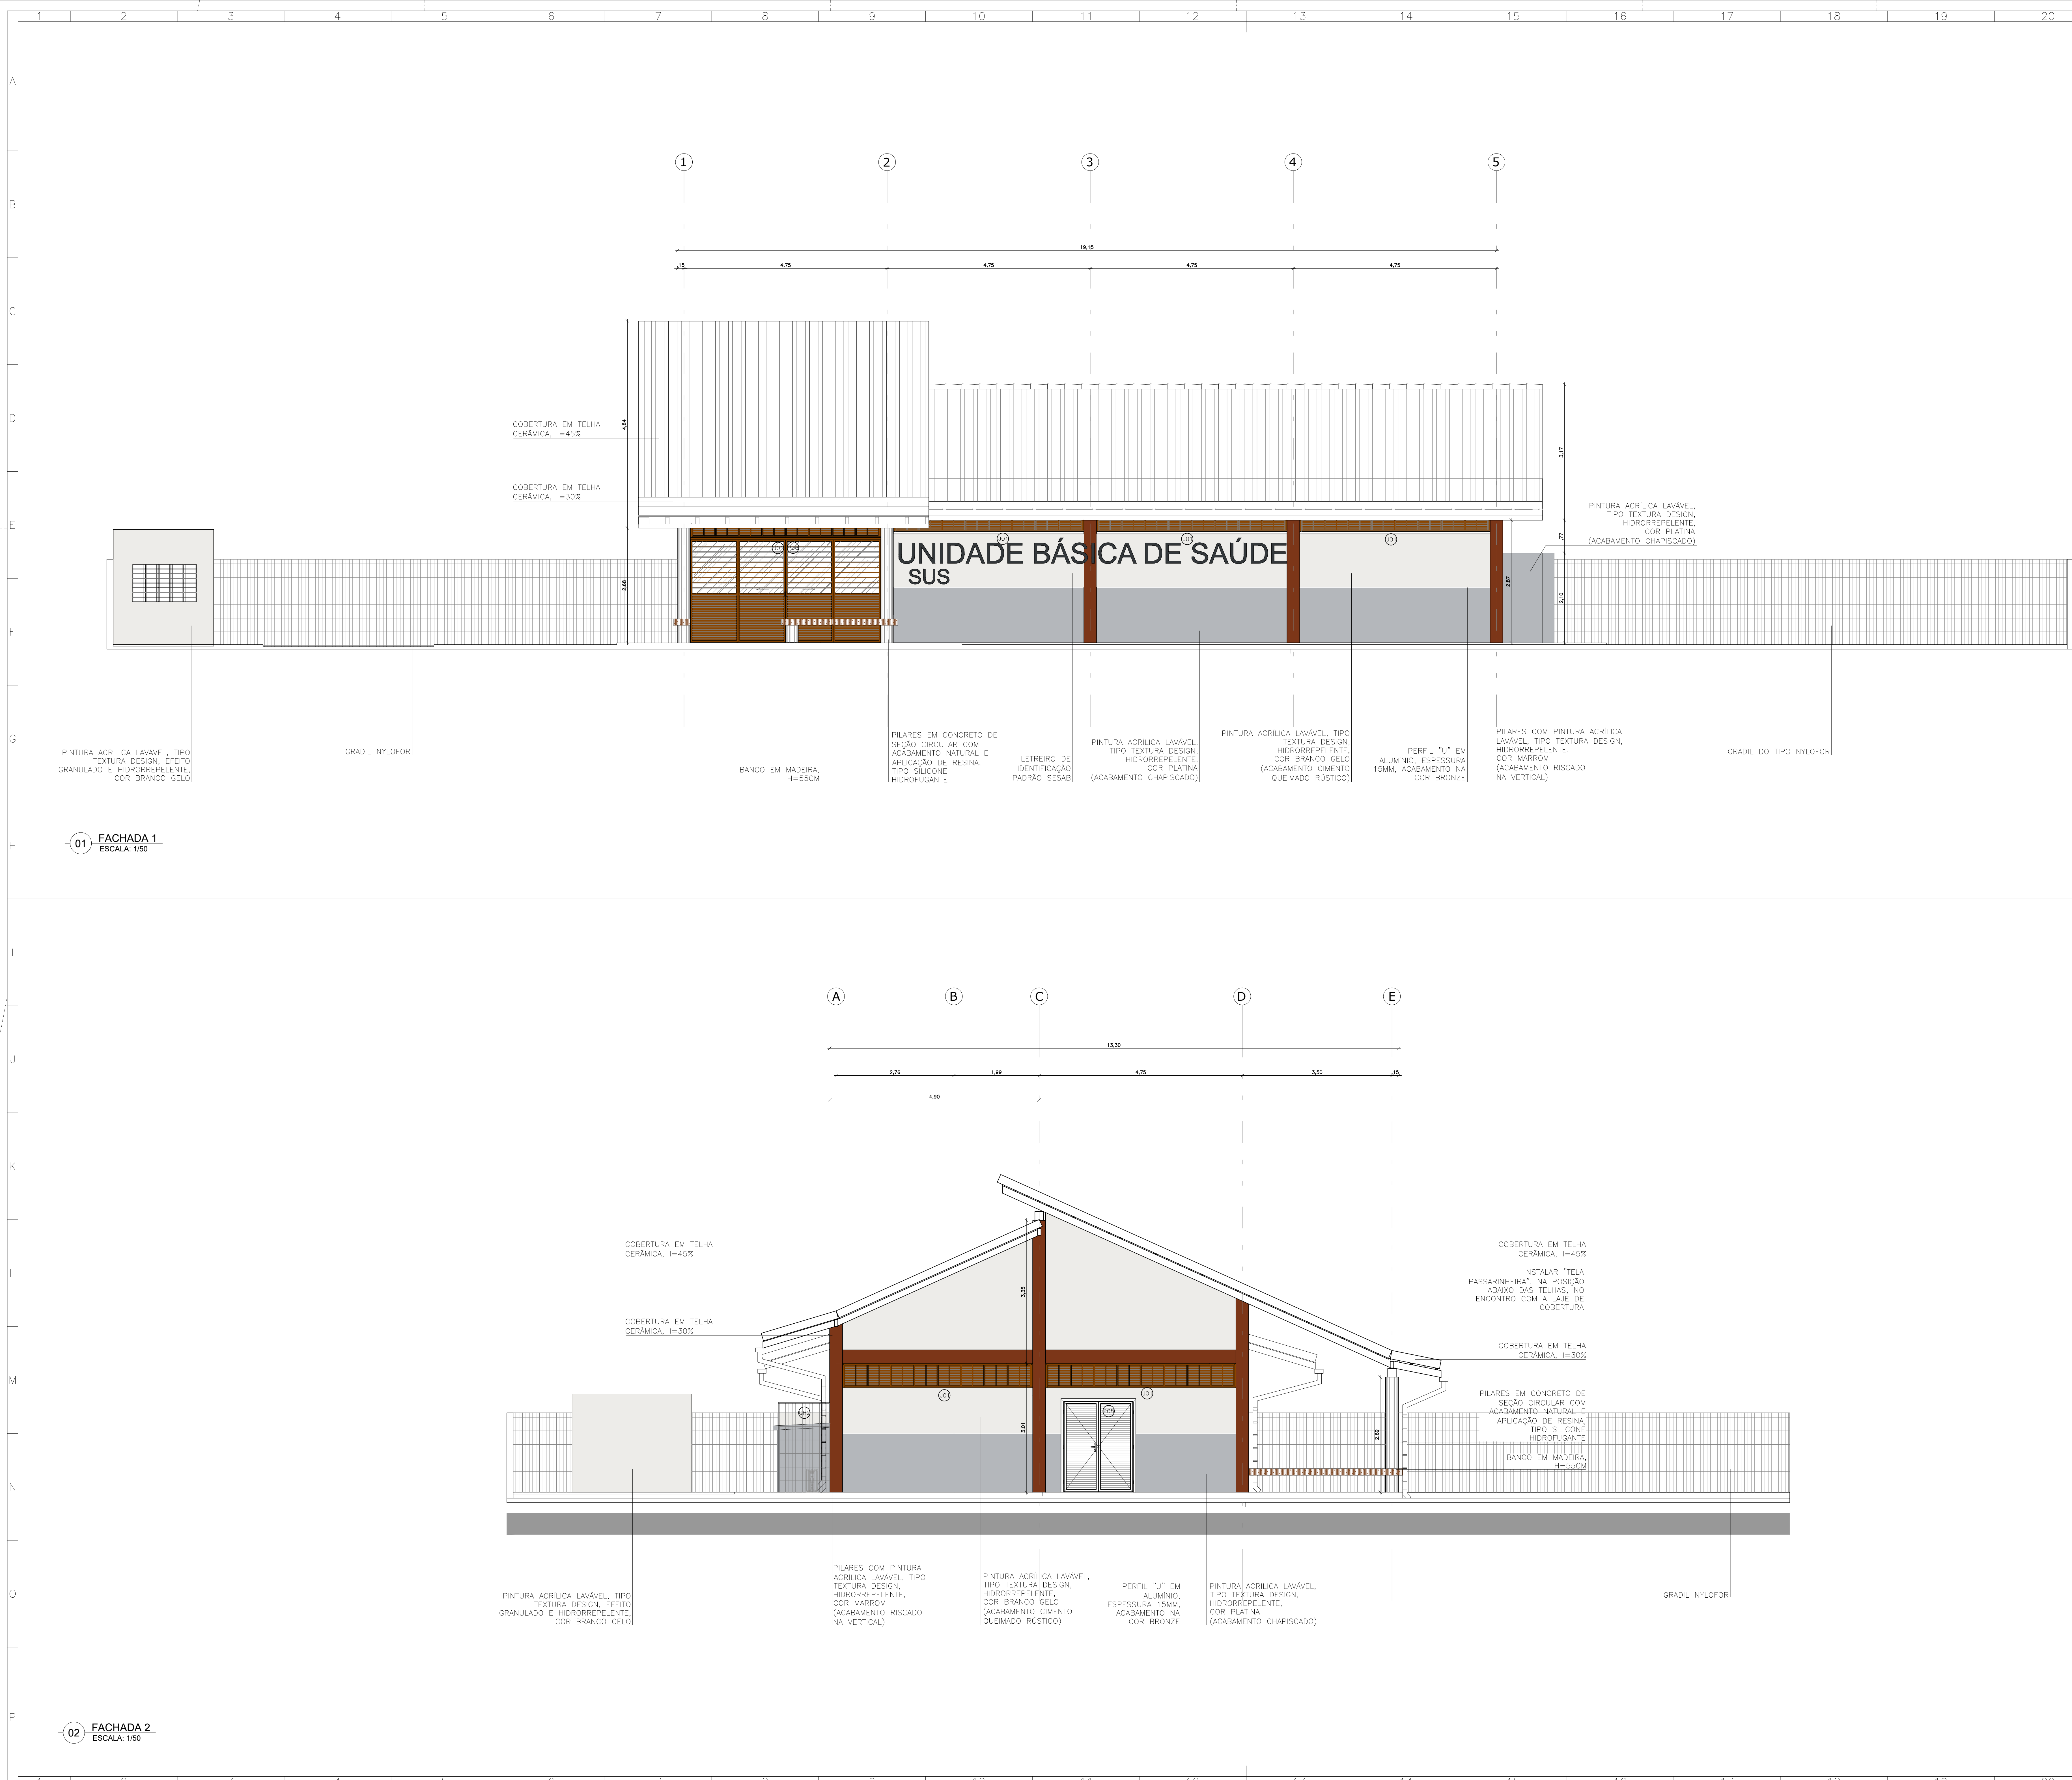

QUADRO DE ESPECIFICAÇÕES			
PISO			
	1.	PISO INDUSTRIAL DE ALTA RESISTÊNCIA, NA COR NATURAL.	
	2.	PISO EM PORCELANATO PEI 5 (ALTO TRÁFEGO) 60X60CM, NA COR BEGE, ACABAMENTO ACETINADO	
	3.	PISO EM PORCELANATO COM PADRÃO AMADEIRADO, 60X60CM, TIPO DECK IMBUIA, ACABAMENTO GRANULADO, COM TABEIRA EM GRANITO BRANCO ITAÚNAS, L=25CM	
	4.	PISO INTERTRAVADO, COM BLOCO RETANGULAR COR NATURAL DE 20X10CM, ESPESSEURA 8CM	
	5.	PASSEIO EM CONCRETO MOLDADO IN LOCO, USINADO, ACABAMENTO CONVENCIONAL, ESPESSEURA 6CM, ARMADO	
PAREDE			
	1.	PINTURA ACRÍLICA LAVÁVEL, ACABAMENTO ACETINADO, COR ALGODÃO ESPÍCIO	
	2.	PORCELANATO PEI 5 (ALTO TRÁFEGO) 60X60CM, COR BEGE ACABAMENTO ACETINADO ATÉ ALTURA DE 1,80M. A PARTIR DA CERÂMICA CONSIDERAR PINTURA ACRÍLICA LAVÁVEL, ACABAMENTO ACETINADO, COR ALGODÃO ESPÍCIO	
	3.	PINTURA ACRÍLICA LAVÁVEL, TIPO TEXTURA DESIGN, HIDORRORPELENTE, ATÉ ALTURA DE 1,20M, COR PLATINA (ACABAMENTO CHAPISADO); A PARTIR DESTA, CONSIDERAR PINTURA ACRÍLICA LAVÁVEL, TIPO TEXTURA DESIGN, HIDORRORPELENTE, COR BRANCO GELO (ACABAMENTO CIMENTO QUEIMADO RÚSTICO), CONSIDERAR PERFIL "U" EM ALUMÍNIO, ESPESSEURA 15MM COM ACABAMENTO AMADEIRADO ENTRE AS DUAS FAIXAS DE PINTURA	
	4.	PINTURA ACRÍLICA LAVÁVEL, TIPO TEXTURA DESIGN, EFEITO GRANULADO E HIDORRORPELENTE, COR BRANCO GELO	
	5.	PORCELANATO PADRÃO AMADEIRADO 60X60CM, TIPO DECK IMBUIA, ACABAMENTO GRANULADO ATÉ ALTURA DE 1,20M. A PARTIR DA CERÂMICA, CONSIDERAR PINTURA ACRÍLICA LAVÁVEL, TIPO TEXTURA DESIGN, EFEITO GRANULADO E HIDORRORPELENTE, COR BRANCO GELO	
TETO			
	1.	TETO/LAJE COM PINTURA LATEX COR BRANCO NEVE	
	2.	FORRO PVC PADRÃO AMADEIRADO, EM PLACAS 1250 X 625 MM	
	3.	TELHA AMERICANA, ACABAMENTO NATURAL, COR MARFIM	
	4.	FORRO EM PVC BRANCO, EM PLACAS 625X625 MM	
RODAPE			
	1.	RODAPE EM GRANITO CINZA ANDORINHA, H=15CM	

SOLERIAS: SERÃO INSTALADAS EM GRANITO TIPO CINZA ANDORINHA, COM ESPESSEURA DE 2CM, EM TODOS OS AMBIENTES INTERIORES. CONSIDERAR SOLERA RAMPADA NOS BANHEIROS, ACESSOS E NA PORTA DA VARANDA. SOLERA DA PORTA DA VARANDA EM GRANITO BRANCO ITAÚNAS.

COBERTA: SERÃO INSTALADAS "TELA PASSARINHEIRA" NAS COBERTURAS, NA POSIÇÃO ABAIXO DAS TELHAS, NO ENCONTRO COM A LAJE DE COBERTURA (PASSARINHEIRA UNIVERSAL COR CINZA)

CANTONEIRAS: SERÃO INSTALADAS CANTONEIRAS PARA PROTEÇÃO DAS ARESTAS DAS PAREDES, EM PERFIL METÁLICO EM L, ALTURA DE 1,20M A PARTIR DO RODAPÉ

PORTAS					
CÓDIGO	DIMENSÕES LARG. ALT.	QUANT.	ESPECIFICAÇÃO	TIPO	
P01	0.80 2.10	06	FOLHA EM MADEIRA COMPENSADA SEMIOCA COM REVESTIMENTO MELAMÍNICO NA COR CINZA, FERRAGENS CROMADAS	ABRIR	
P02	0.90 2.10	13	FOLHA EM MADEIRA COMPENSADA SEMIOCA COM REVESTIMENTO MELAMÍNICO NA COR CINZA, FERRAGENS CROMADAS	ABRIR	
P03	0.90 2.10	04	FOLHA EM MADEIRA COMPENSADA SEMIOCA COM REVESTIMENTO MELAMÍNICO NA COR CINZA, CHAPA VINÍLICA FLEXÍVEL PARA REVESTIMENTO DE PORTAS ACESSÍVEIS (PROTEÇÃO CONTRA IMPACTO), CONFORME NBR-9050, FERRAGENS CROMADAS	ABRIR	
P04	0.90 1.20	02	PORTA EM ALUMÍNIO COM ACABAMENTO AMADEIRADO, TIPO VENEZIANA	ABRIR	
P05	0.80 2.10	01	PORTA EM ALUMÍNIO COM ACABAMENTO AMADEIRADO, TIPO VENEZIANA	ABRIR	
P06	4.45 2.44	01	PORTA EM ALUMÍNIO COM ACABAMENTO AMADEIRADO, PARTE INFERIOR TIPO VENEZIANA E PARTE SUPERIOR EM VIDRO 12MM COM BARRAS DE ALUMÍNIO, 4 FOLHAS	CORRER	
P07	0.70 2.10	02	FOLHA EM MADEIRA COMPENSADA SEMIOCA COM REVESTIMENTO MELAMÍNICO NA COR CINZA, FERRAGENS CROMADAS	ABRIR	
P08	1.60 2.10	01	PORTA EM ALUMÍNIO COM ACABAMENTO AMADEIRADO, TIPO VENEZIANA	VAI-VEM	
P09	0.90 2.10	04	PORTA EM ALUMÍNIO COM ACABAMENTO AMADEIRADO, TIPO VENEZIANA E TELA MOSQUITEIRO ALUMÍNIO COR PRETA	ABRIR	
P10	1.60 2.10	01	PORTA EM ALUMÍNIO COM ACABAMENTO AMADEIRADO, TIPO VENEZIANA	ABRIR	
P11	0.90 1.60	01	PORTA EM ALUMÍNIO COM ACABAMENTO AMADEIRADO, TIPO VENEZIANA	ABRIR	

JANELAS					
CÓDIGO	DIMENSÕES LARG. ALTURA PEITORIL	QUANT.	ESPECIFICAÇÃO	TIPO	
J01	4.45 0.56 2.44	13	JANELA COM FOLHAS DE VIDRO 8 MM DE CORRER EM TRILHO (INTERNO) E ESQUADRIA FIXA COM PERFIS DE ALUMÍNIO HORIZONTAIS (EXTERNO), COM ESPAÇAMENTOS A CADA 6CM, ACABAMENTO AMADEIRADO	CORRER	
C01	1.51 0.89 1.00	05	ELEMENTO VAZADO DE CONCRETO "COBOGO" TIPO VENEZIANA, DIM.: 10X29CM	FIXO	
C02	1.05 0.96 0.60	01	TUOLO VAZADO DIAGONAL/REDONDO, COR VERMELHO, D=25X18X6,8CM	FIXO	
C03	0.79 0.96 0.60	01	TUOLO VAZADO DIAGONAL/REDONDO, COR VERMELHO, D=25X18X6,8CM	FIXO	
B01	2.00 1.00 0.80	02	BRISE EM PERFIL "C" DE ALUMÍNIO DOBRADO ANONIZADO BRANCO	FIXO	
GR1	VARIÁVEL 2.43 - -	-	CERCO/GRADIL NYLFOR H=2,43M, MALHA 5X20CM - FIO 5MM, REVESTIDOS EM POLIÉSTER POR PROCESSO DE PINTURA ELETROSTÁTICA NA COR VERDE, COM UM PORTÃO DE ACESSO AO PÚBLICO L=2,00M E UM PORTÃO DE ACESSO PARA VEÍCULOS L=3,00M	ABRIR FIXO	
GR2	6.47 2.10 - -	02	CERCO/GRADIL NYLFOR, H=2,10M, MALHA 5X20CM - FIO 5MM, REVESTIDO EM POLIÉSTER POR PROCESSO DE PINTURA ELETROSTÁTICA, COR VERDE - PORTÃO L=9,00M	ABRIR FIXO	

TELA MILIMETRADA: SERÃO INSTALADAS NAS JANELAS DOS SANITÁRIOS E SALA DE CURATIVOS, TELA MILIMETRADA EM AÇO INOX, LADO EXTERNO.

PEITORIL EM GRANITO BRANCO ITAÚNAS COM PINGUEIRA, CONFORME INDICAÇÃO NOS DETALHES

VISOR			
CÓDIGO	DIMENSÕES LARG. ALTURA PEITORIL	QUANT.	ESPECIFICAÇÃO
V01	0.80 0.80 1.20	02	FOLHA FIXA EM VIDRO LISO 6MM

LEGENDA OBRA			
ALVENARIA EM BLOCO CERÂMICO (TRRF=120min) e=15cm A SER CONSTRUÍDA			

INSTALAÇÕES ESPECIAIS			
[HF] ÁGUA FRIA	[AC] AR CONDICIONADO	[EX] EXAUSTOR	
[FVC] VACUO CLÍNICO	[FAM] AR COMPRIMIDO MEDICINAL		

OBSERVAÇÕES

- TODAS AS MEDIDAS DEVEEM SER CONFERIDAS NO LOCAL
- CONFERIR MEDIDAS DOS EQUIPAMENTOS
- TODAS AS MARCAS DE PRODUTOS ESPECIFICADAS, PODEM SER SUBSTITUÍDAS POR SIMILARES
- PROJETO CONFORME RESOLUÇÕES RDC Nº 90/2002 E 36/2008 DA AGÊNCIA NACIONAL DE VIGILÂNCIA SANITÁRIA
- O PROJETO DE CLIMATIZAÇÃO DEVERÁ SEGUIR A LEGISLAÇÃO ABNT NBR 7256/2021

NOTA	ASSINATURA RESPONSÁVEL LEGAL
	ASSINATURAS PROJETO-RESPONSÁVEL TÉCNICO
REVISÃO	ASSINATURA APROVAÇÃO
REV. 01	
REV. 02	
GOVERNO DO ESTADO SECRETARIA DA SAÚDE SESAB - SECRETARIA DA SAÚDE DO ESTADO DA BAHIA COORDENADORIA EXECUTIVA DE ARQUITETURA DA REDE FISCAL DA BAHIA CDS - COORDENADORIA DE ARQUITETURA EM SAÚDE	SECRETARIA DA SAÚDE JCA JUNTA COORDENADORA DE ARQUITETURA
Em: UNIDADE BÁSICA DE SAÚDE INDÍGENA TIPO I	
PROJETO: CONSTRUÇÃO DA UBS INDÍGENA TIPO I	
ELABORADO: ESTÁGIO PROJETO: PROJETO EXECUTIVO DE ARQUITETURA	FOLHA: 07/16
RESPONSÁVEL TÉCNICO: ROGERIO VASCONCELOS DE SOUZA	CAU Nº: A20-390-7
PLANTA: FACHADAS 01 E 02	
ESCALA: 1:50	
DATA: 16/03/2025	