


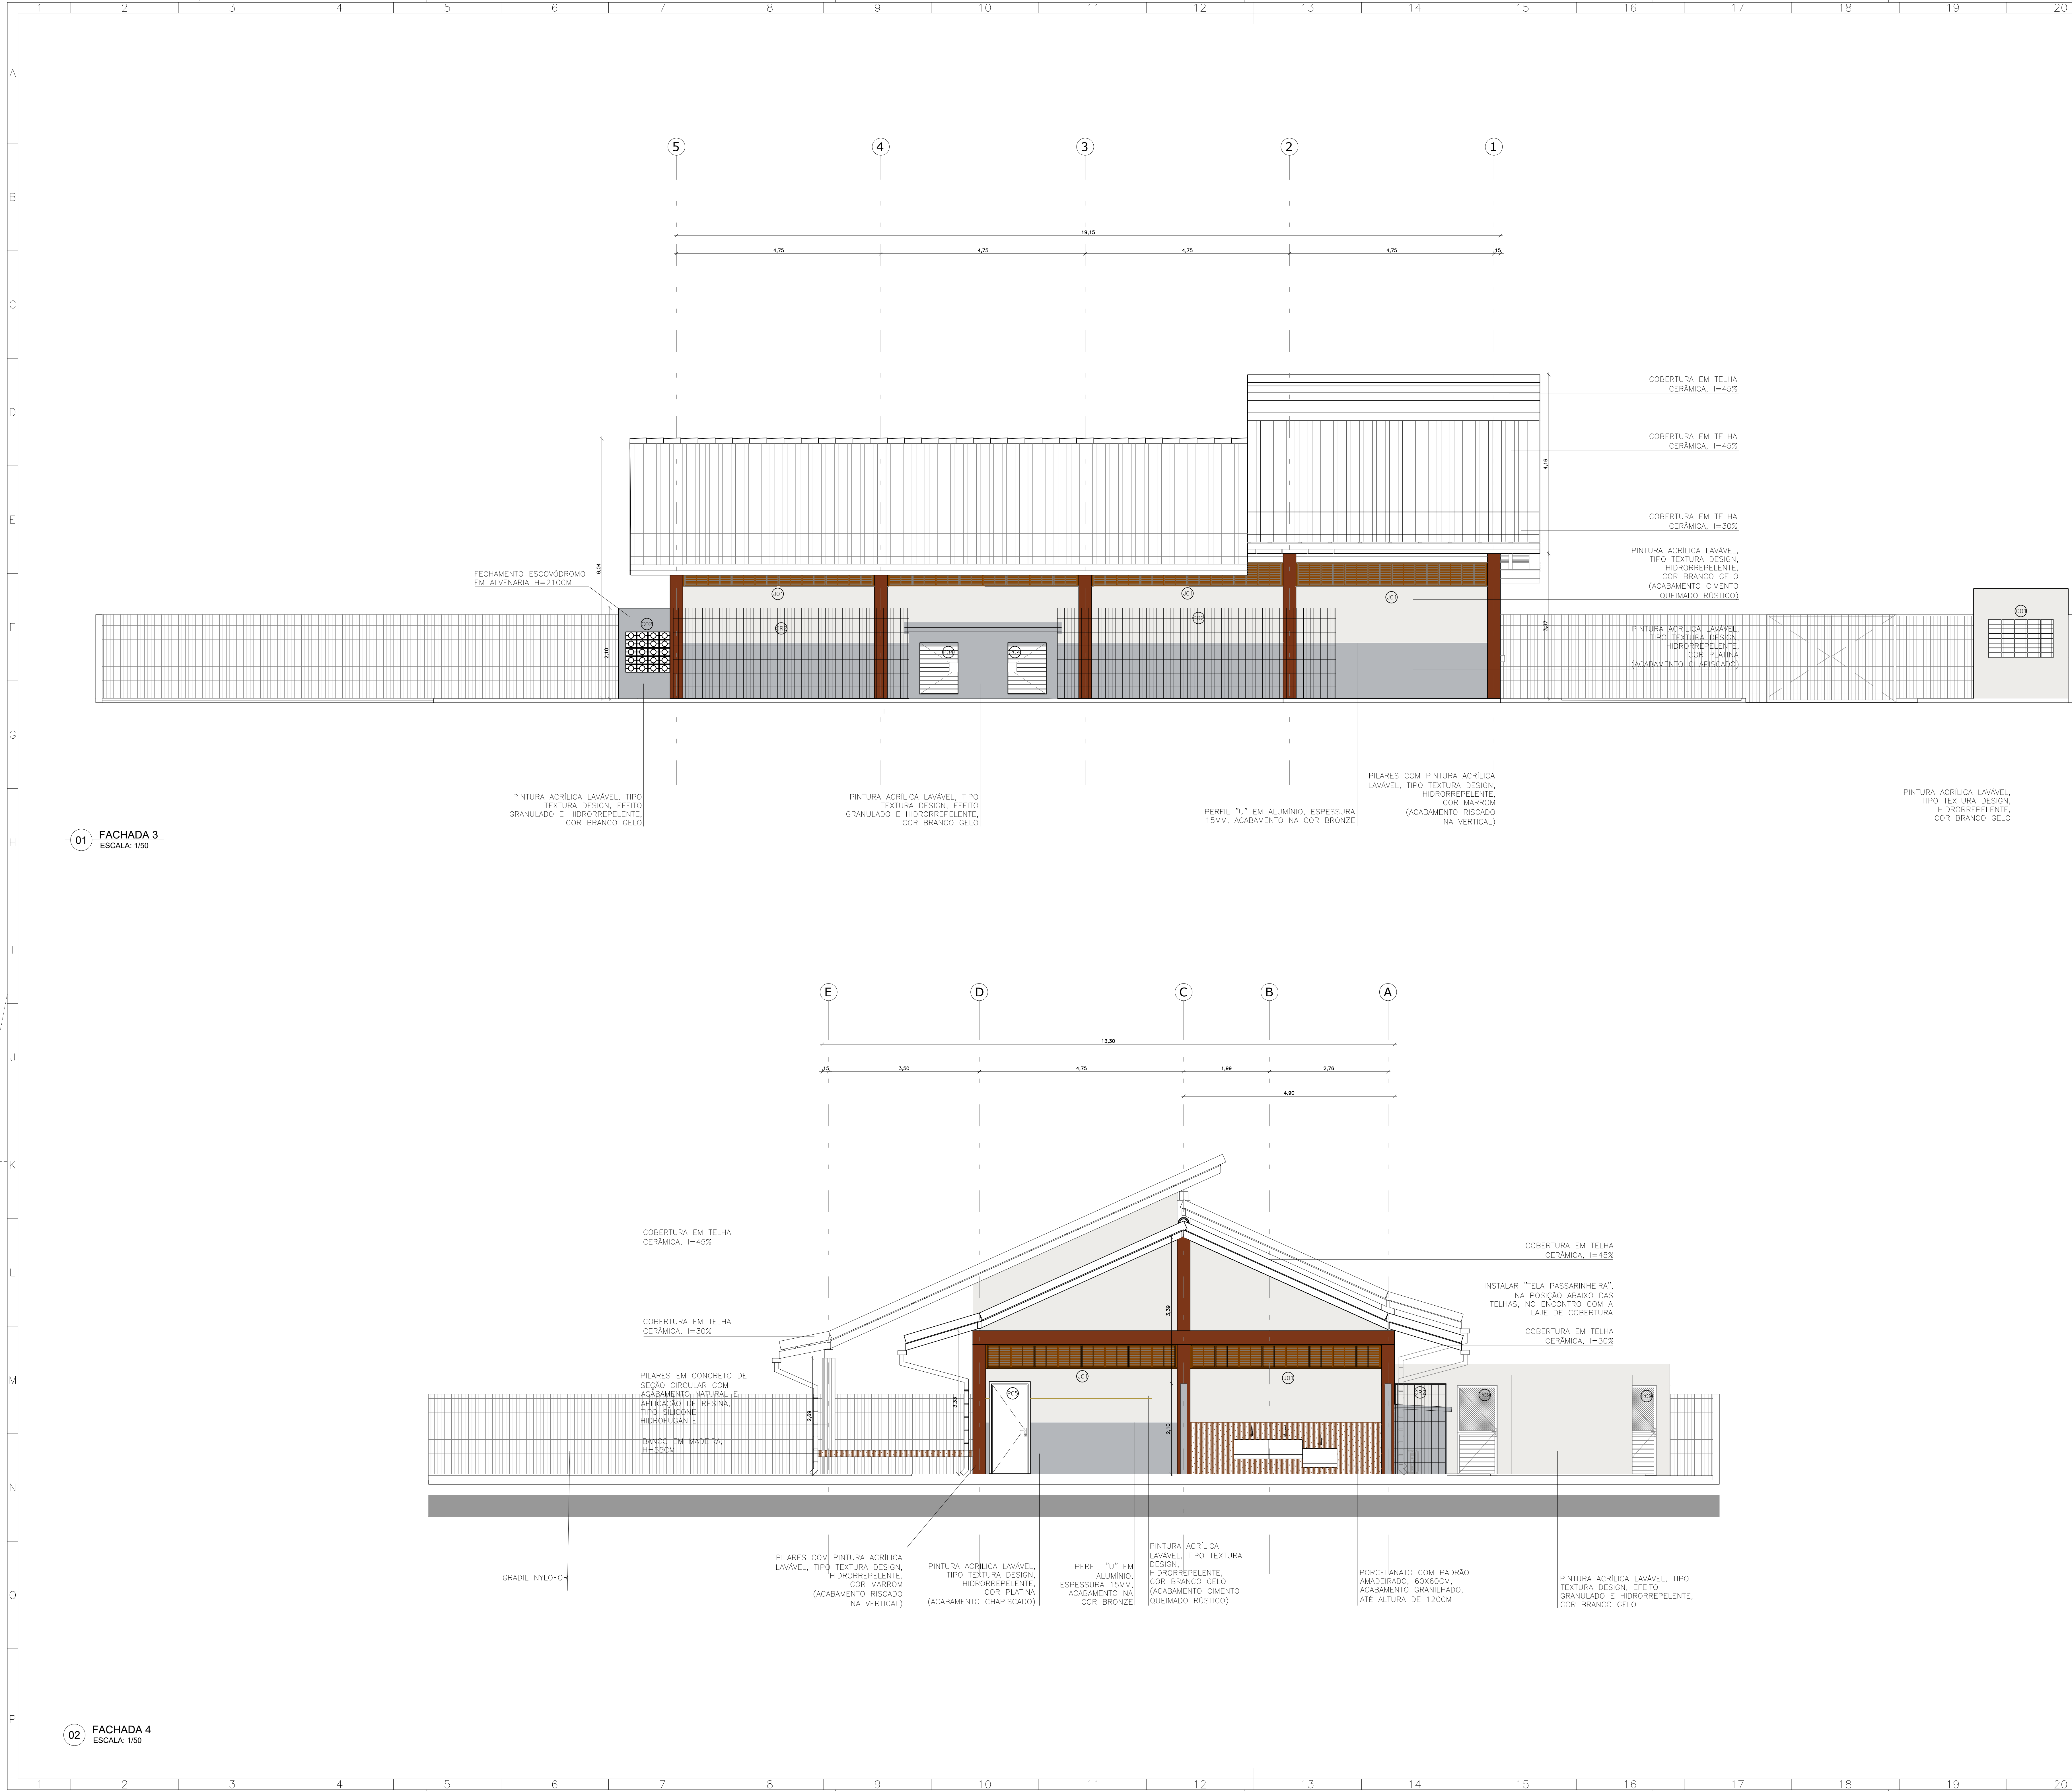

QUADRO DE ESPECIFICAÇÕES		
PISO		
	1.	PISO INDUSTRIAL DE ALTA RESISTÊNCIA, NA COR NATURAL
	2.	PISO EM PORCELANATO PEI 5 (ALTO TRÁFEGO) 60X60CM, NA COR BEGE, ACABAMENTO ACETINADO
	3.	PISO EM PORCELANATO COM PADRÃO AMADEIRADO, 60X60CM, TIPO DECK IMBUÍA, ACABAMENTO GRANULADO, COM TABEIRA EM GRANITO BRANCO ITAGUAS, L=25CM
	4.	PISO INTERTRAVADO, COM BLOCO RETANGULAR COR NATURAL DE 20X10CM, ESPESSURA 6CM
	5.	PASSEIO EM CONCRETO MOLDADO IN LOCO, USINADO, ACABAMENTO CONVENCIONAL, ESPESSURA 6CM, ARMADO
PAREDE		
	1.	PINTURA ACRILICA LAVÁVEL, ACABAMENTO ACETINADO, COR ALGODÃO EGÍPCIO
	2.	PORCELANATO PEI 5 (ALTO TRÁFEGO) 60X60CM, COR BEGE ACABAMENTO ACETINADO ATÉ ALTURA DE 1,80M. A PARTIR DA CERÂMICA CONSIDERAR PINTURA ACRILICA LAVÁVEL, ACABAMENTO ACETINADO, COR ALGODÃO EGÍPCIO
	3.	PINTURA ACRILICA LAVÁVEL, TIPO TEXTURA DESIGN, HIDORRREPELENTE, ATÉ ALTURA DE 1,20M, COR PLATINA (ACABAMENTO CHAPISCADO), A PARTIR DESTA, CONSIDERAR PINTURA ACRILICA LAVÁVEL, TIPO TEXTURA DESIGN, HIDORRREPELENTE, COR BRANCO GELO (ACABAMENTO CIMENTO QUEIMADO RÚSTICO), CONSIDERAR PERFIL "U" EM ALUMÍNIO, ESPESSURA 15MM COM ACABAMENTO AMADEIRADO ENTRE AS DUAS FAIXAS DE PINTURA
	4.	PINTURA ACRILICA LAVÁVEL, TIPO TEXTURA DESIGN, EFEITO GRANULADO E HIDORRREPELENTE, COR BRANCO GELO
	5.	PORCELANATO PADRÃO AMADEIRADO 60X60CM, TIPO DECK IMBUÍA, ACABAMENTO GRANULADO ATÉ ALTURA DE 1,20M. A PARTIR DA CERÂMICA, CONSIDERAR PINTURA ACRILICA LAVÁVEL, TIPO TEXTURA DESIGN, EFEITO GRANULADO E HIDORRREPELENTE, COR BRANCO GELO
TETO		
	1.	TETO/LAJE COM PINTURA LATEX COR BRANCO NEVE
	2.	FORRO PVC PADRÃO AMADEIRADO, EM PLACAS 1250 X 625 MM
	3.	TELHA AMERICANA, ACABAMENTO NATURAL, COR MARIM
	4.	FORRO EM PVC BRANCO, EM PLACAS 625X625 MM
RODAPÊ		
	1.	RODAPÊ EM GRANITO CINZA ANDORINHA, H=15CM

SOLARIAS: SERÃO INSTALADAS EM GRANITO TIPO CINZA ANDORINHA, COM ESPESSURA DE 2CM, EM TODOS OS AMBIENTES INTERNOS. CONSIDERAR SOLARIA RAMPADA NOS BANHEIROS ACESSÍVEIS E NA PORTA DA VARANDA. SOLARIA DA PORTA DA VARANDA EM GRANITO BRANCO ITAGUAS.

COBERTA: SERÃO INSTALADAS "TELA PASSARINHEIRA" NAS COBERTURAS, NA POSIÇÃO ABAIXO DAS TELHAS, NO ENCONTRO COM A LAJE DE COBERTURA (PASSARINHEIRA UNIVERSAL COR CINZA)

CANTONEIRAS: SERÃO INSTALADAS CANTONEIRAS PARA PROTEÇÃO DAS ARESTAS DAS PAREDES, EM PERFIL METÁLICO EM L, ALTURA DE 1,20M A PARTIR DO RODAPÊ

PORTAS					
CÓDIGO	LARG.	ALT.	QUANT.	ESPECIFICAÇÃO	TIPO
P01	0.80	2.10	08	FOLHA EM MADEIRA COMPENSADA SEMIOCA COM REVESTIMENTO MELAMÍNICO NA COR CINZA, FERRAGENS CROMADAS	ABRIR
P02	0.90	2.10	13	FOLHA EM MADEIRA COMPENSADA SEMIOCA COM REVESTIMENTO MELAMÍNICO NA COR CINZA, FERRAGENS CROMADAS	ABRIR
P03	0.90	2.10	04	FOLHA EM MADEIRA COMPENSADA SEMIOCA COM REVESTIMENTO MELAMÍNICO NA COR CINZA, CHAPA ÚNICA FLEXÍVEL PARA REVESTIMENTO DE PORTAS ACESSÍVEIS (PROTEÇÃO CONTRA IMPACTO), CONFORME NBR-5500, FERRAGENS CROMADAS	ABRIR
P04	0.90	1.20	02	PORTA EM ALUMÍNIO COM ACABAMENTO AMADEIRADO, TIPO VENEZIANA	ABRIR
P05	0.80	2.10	01	PORTA EM ALUMÍNIO COM ACABAMENTO AMADEIRADO, TIPO VENEZIANA	ABRIR
P06	4.45	2.44	01	PARTE INFERIOR TIPO VENEZIANA E PARTE SUPERIOR EM VIDRO 12MM COM BARRAS DE ALUMÍNIO, 4 FOLHAS	CORRER
P07	0.70	2.10	02	FOLHA EM MADEIRA COMPENSADA SEMIOCA COM REVESTIMENTO MELAMÍNICO NA COR CINZA, FERRAGENS CROMADAS	ABRIR
P08	1.60	2.10	01	PORTA EM ALUMÍNIO COM ACABAMENTO AMADEIRADO, TIPO VENEZIANA	VAI-VEM
P09	0.90	2.10	04	PORTA EM ALUMÍNIO COM ACABAMENTO AMADEIRADO, TIPO VENEZIANA E TELA MOSQUITEIRO ALUMÍNIO COR PRETA	ABRIR
P10	1.60	2.10	01	PORTA EM ALUMÍNIO COM ACABAMENTO AMADEIRADO, TIPO VENEZIANA 2 FOLHAS	ABRIR
P11	0.90	1.60	01	PORTA EM ALUMÍNIO COM ACABAMENTO AMADEIRADO, TIPO VENEZIANA	ABRIR

JANELAS						
CÓDIGO	DIMENSÕES			QUANT.	ESPECIFICAÇÃO	TIPO
	LARG.	ALTURA	PEITORIL			
J01	4.45	0.56	2.44	13	JANELA COM FOLHAS DE VIDRO 8 MM DE CORRER EM TRILHO (INTERNO) E ESQUADRIA FIXA COM PERFIS DE ALUMÍNIO HORIZONTAIS (EXTERNO), COM ESPAÇAMENTOS A CADA 6CM, ACABAMENTO MADEIRADO	CORRER
C01	1.51	0.89	1.00	05	ELEMENTO VAZADO DE CONCRETO "COBOGO" TIPO VENEZIANA, DM.: 10X29CM	FIXO
C02	1.05	0.96	0.60	01	TUOLO VAZADO DIAGONAL/REDONDO, COR VERMELHO, D=25X18X8,8CM	FIXO
C03	0.79	0.96	0.60	01	TUOLO VAZADO DIAGONAL/REDONDO, COR VERMELHO, D=25X18X8,8CM	FIXO
B01	2.00	1.00	0.60	02	BRISSE EM PERFIL "C" DE ALUMÍNIO DOBRADO ANONIZADO BRANCO	FIXO
GR1	VARIÁVEL	2.43	-	-	CERCA/GRIL NYLORFOR H=2,43M, MALHA 5X20CM - FIO 5MM, REVESTIDOS EM POLIESTER POR PROCESSO DE PINTURA ELETROSTÁTICA NA COR VERDE, COM UM PORTÃO DE ACESSO AO PÚBLICO L=2,00M E UM PORTÃO DE ACESSO PARA VEÍCULOS L=3,00M	ABRIR
GR2	6.47	2.10	-	02	CERCA/GRIL NYLORFOR H=2,10M, MALHA 5X20CM - FIO 5MM, REVESTIDO EM POLIESTER POR PROCESSO DE PINTURA ELETROSTÁTICA, COR VERDE + PORTÃO L=8,00M	ABRIR

TELA MILIMETRADA: SERÃO INSTALADAS NAS JANELAS DOS SANITÁRIOS E SALA DE CURATIVOS, TELA MILIMETRADA EM AÇO INOX, LADO EXTERNO.

PEITORIL EM GRANITO BRANCO ITAGUAS COM PINGADEIRA, CONFORME INDICAÇÃO NOS DETALHES

VISOR						
CÓDIGO	DIMENSÕES				ESPECIFICAÇÃO	TIPO
	LARG.	ALTURA	PEITORIL	QUANT.		
v01	0.80	0.80	1.20	02	FOLHA FIXA EM VIDRO LISO 6MM	FIXO

LEGENDA OBRA	
	ALVENARIA EM BLOCO CERÂMICO (TRRF=120min) e=15cm A SER CONSTRUÍDA

INSTALAÇÕES ESPECIAIS			
	ÁGUA FRIA		AR CONDICIONADO
	VÁCUO CLÍNICO		AR COMPRIMIDO MEDICINAL
	EXAUSTOR		

OBSERVAÇÕES

- TODAS AS MEDIDAS DEVEM SER CONFERIDAS NO LOCAL
- CONFERIR MEDIDAS DOS EQUIPAMENTOS
- TODAS AS MARCAS DE PRODUTOS ESPECIFICADAS, PODEM SER SUBSTITUÍDAS POR SIMILARES.
- PROJETO CONFORME RESOLUÇÕES RDC Nº 50/2002 E 36/2008 DA AGÊNCIA NACIONAL DE VIGILÂNCIA SANITÁRIA.
- O PROJETO DE CLIMATIZAÇÃO DEVERÁ SEGUIR A LEGISLAÇÃO ABNT NBR 7256/2021

NOTA	ASSINATURA RESPONSÁVEL LEGAL	
	ASSINATURAS PROJETO-RESPONSÁVEL TÉCNICO	
	ASSINATURA APROVAÇÃO	
	ASSINATURA APROVAÇÃO	
REVISÃO	REV-01	
	REV-02	
	REV-03	
	REV-04	
	REV-05	
	REV-06	
	REV-07	
	REV-08	
	REV-09	
	REV-10	

SESAB - SECRETARIA DA SAÚDE DO ESTADO DA BAHIA

ORÇ - COORDENAÇÃO EXECUTIVA DE ORÇAMENTO E FINANÇAS DA SECRETARIA DA SAÚDE

CAE - COORDENAÇÃO DE ARQUITETURA E ENGENHARIA

BAHIA

SECRETARIA DA SAÚDE

UNIDADE BÁSICA DE SAÚDE INDÍGENA TIPO I

PROJETO

CONSTRUÇÃO DA UBS INDÍGENA TIPO I

PROJETO

ELABORADO

ETAPA PROJETO

PROJETO EXECUTIVO DE ARQUITETURA

RESPONSÁVEL TÉCNICO: ROGERIO VASCONCELOS DE SOUZA

CAU Nº: A20-390-7

PLANTA

FACHADAS 03 E 04

ESCALA: 1/50

DATA: 04/03/2025

FOLHA

08/16