
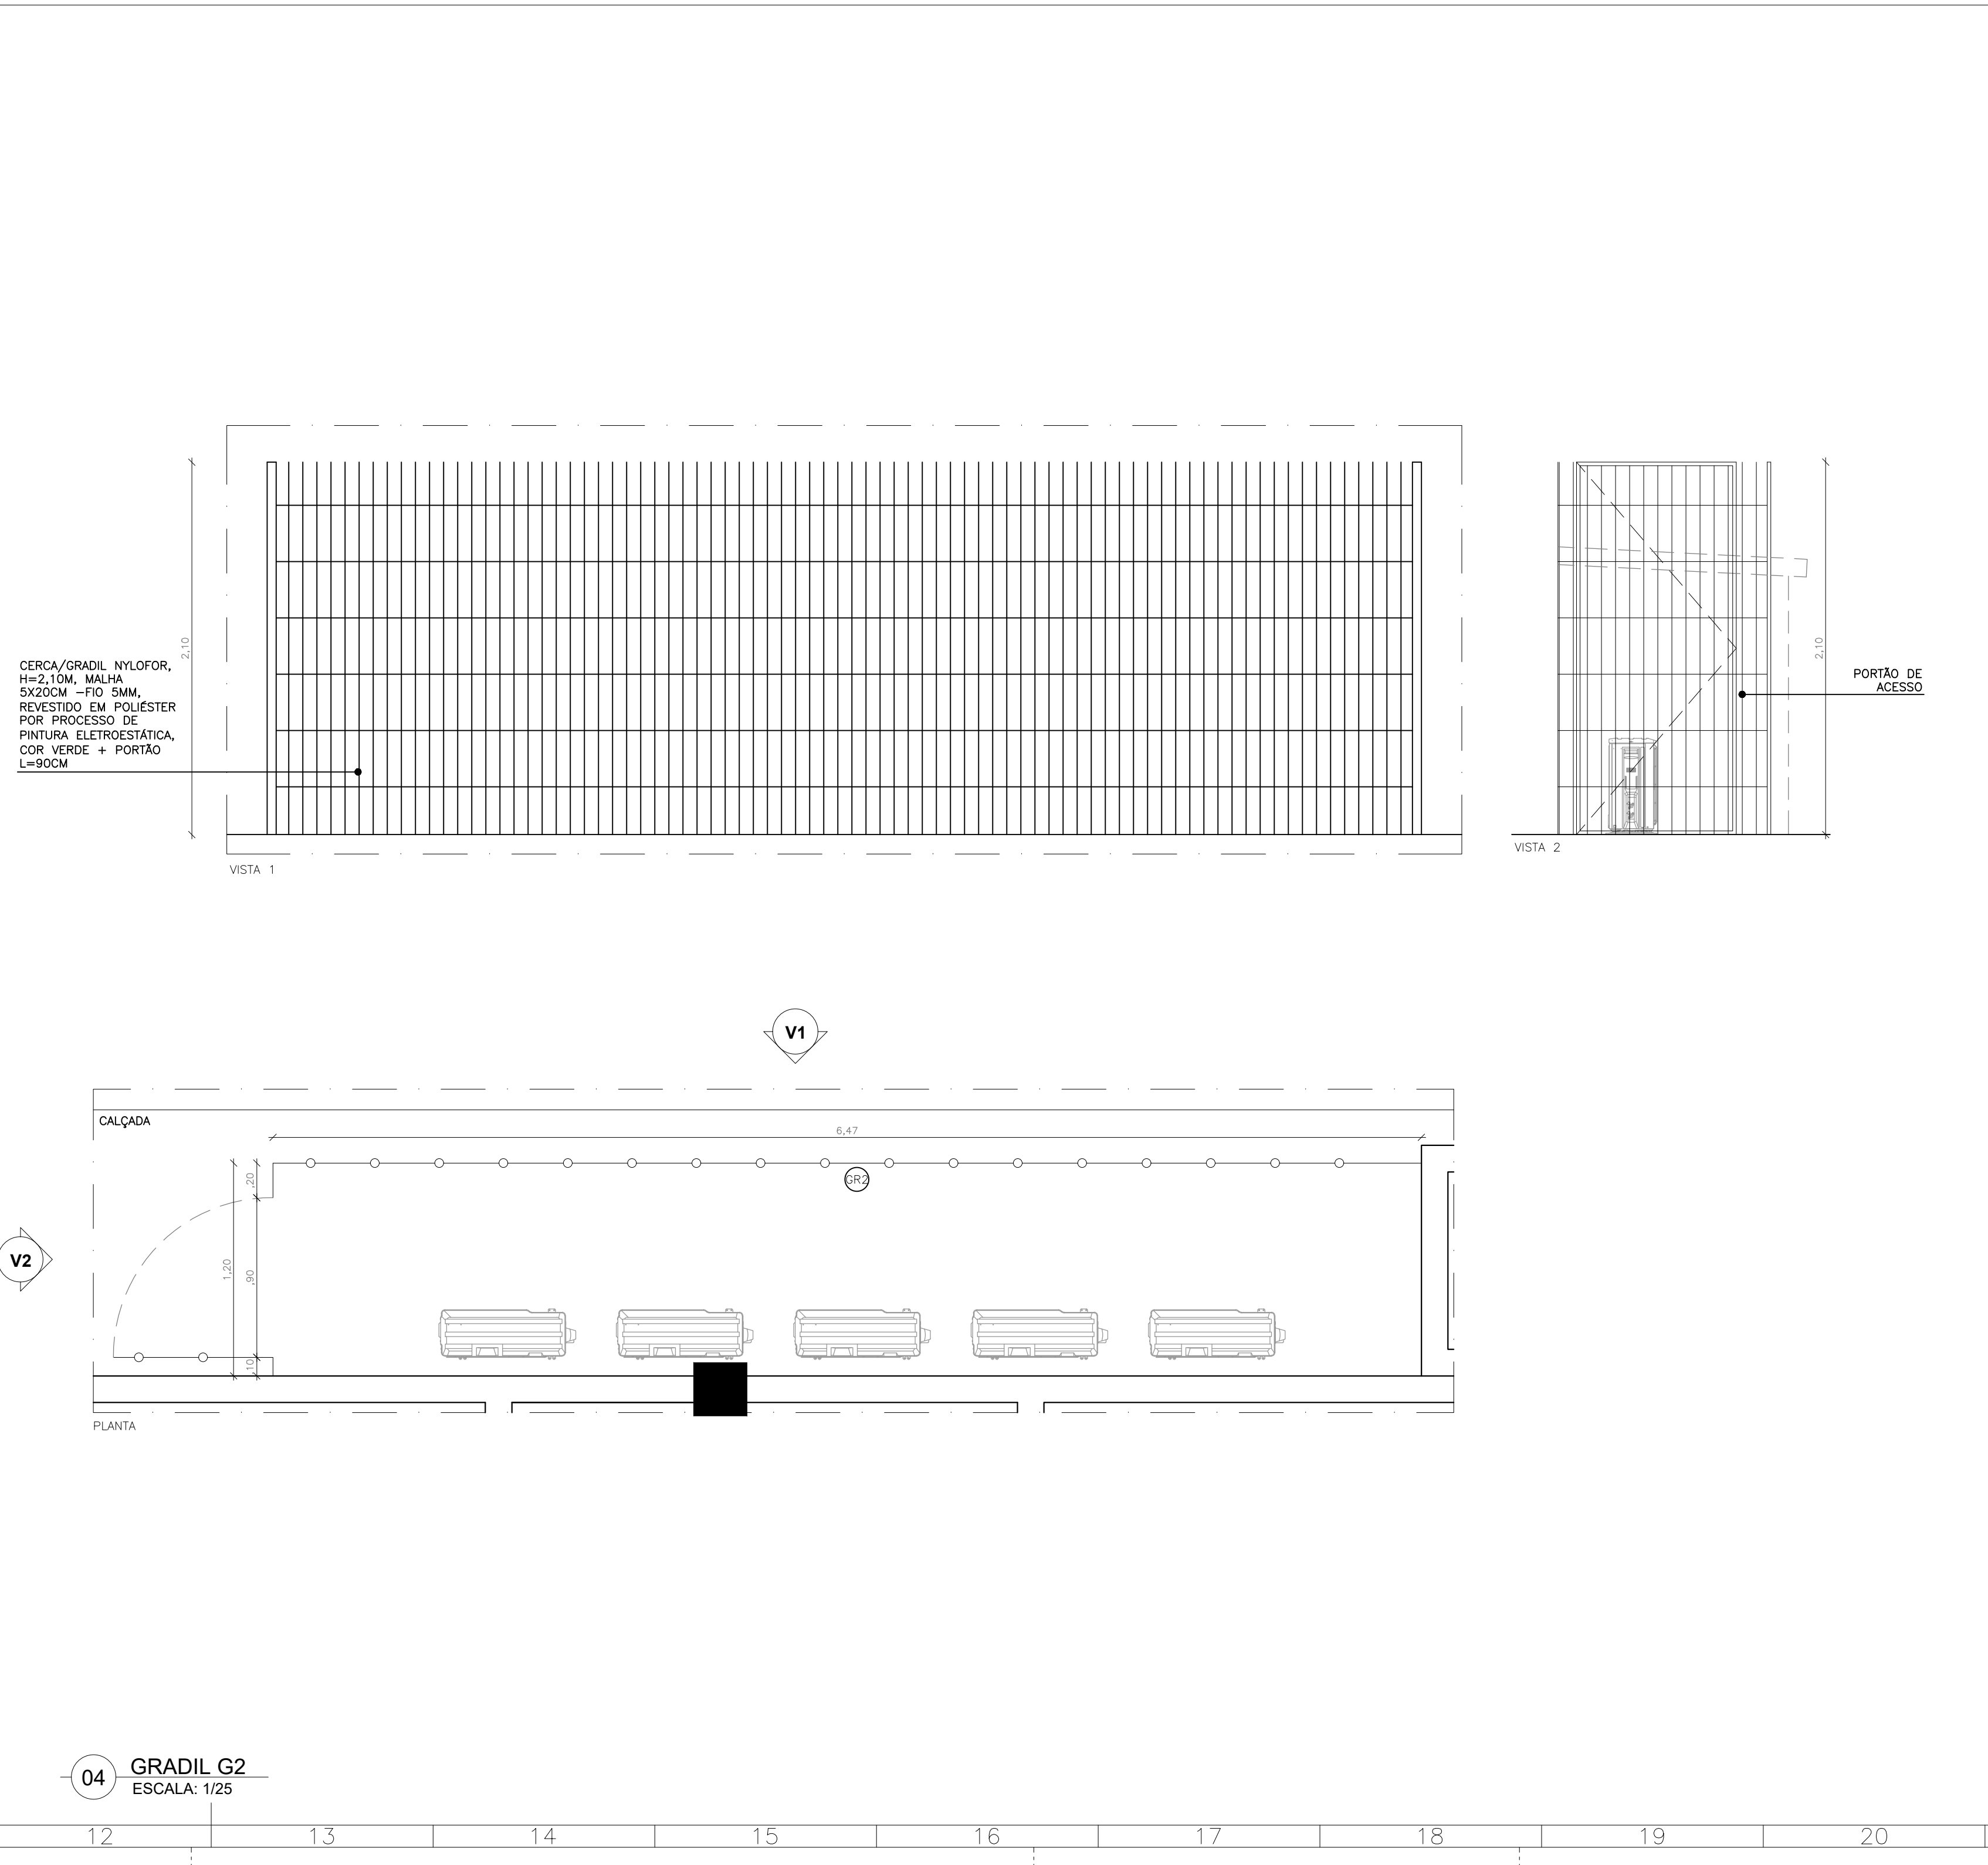
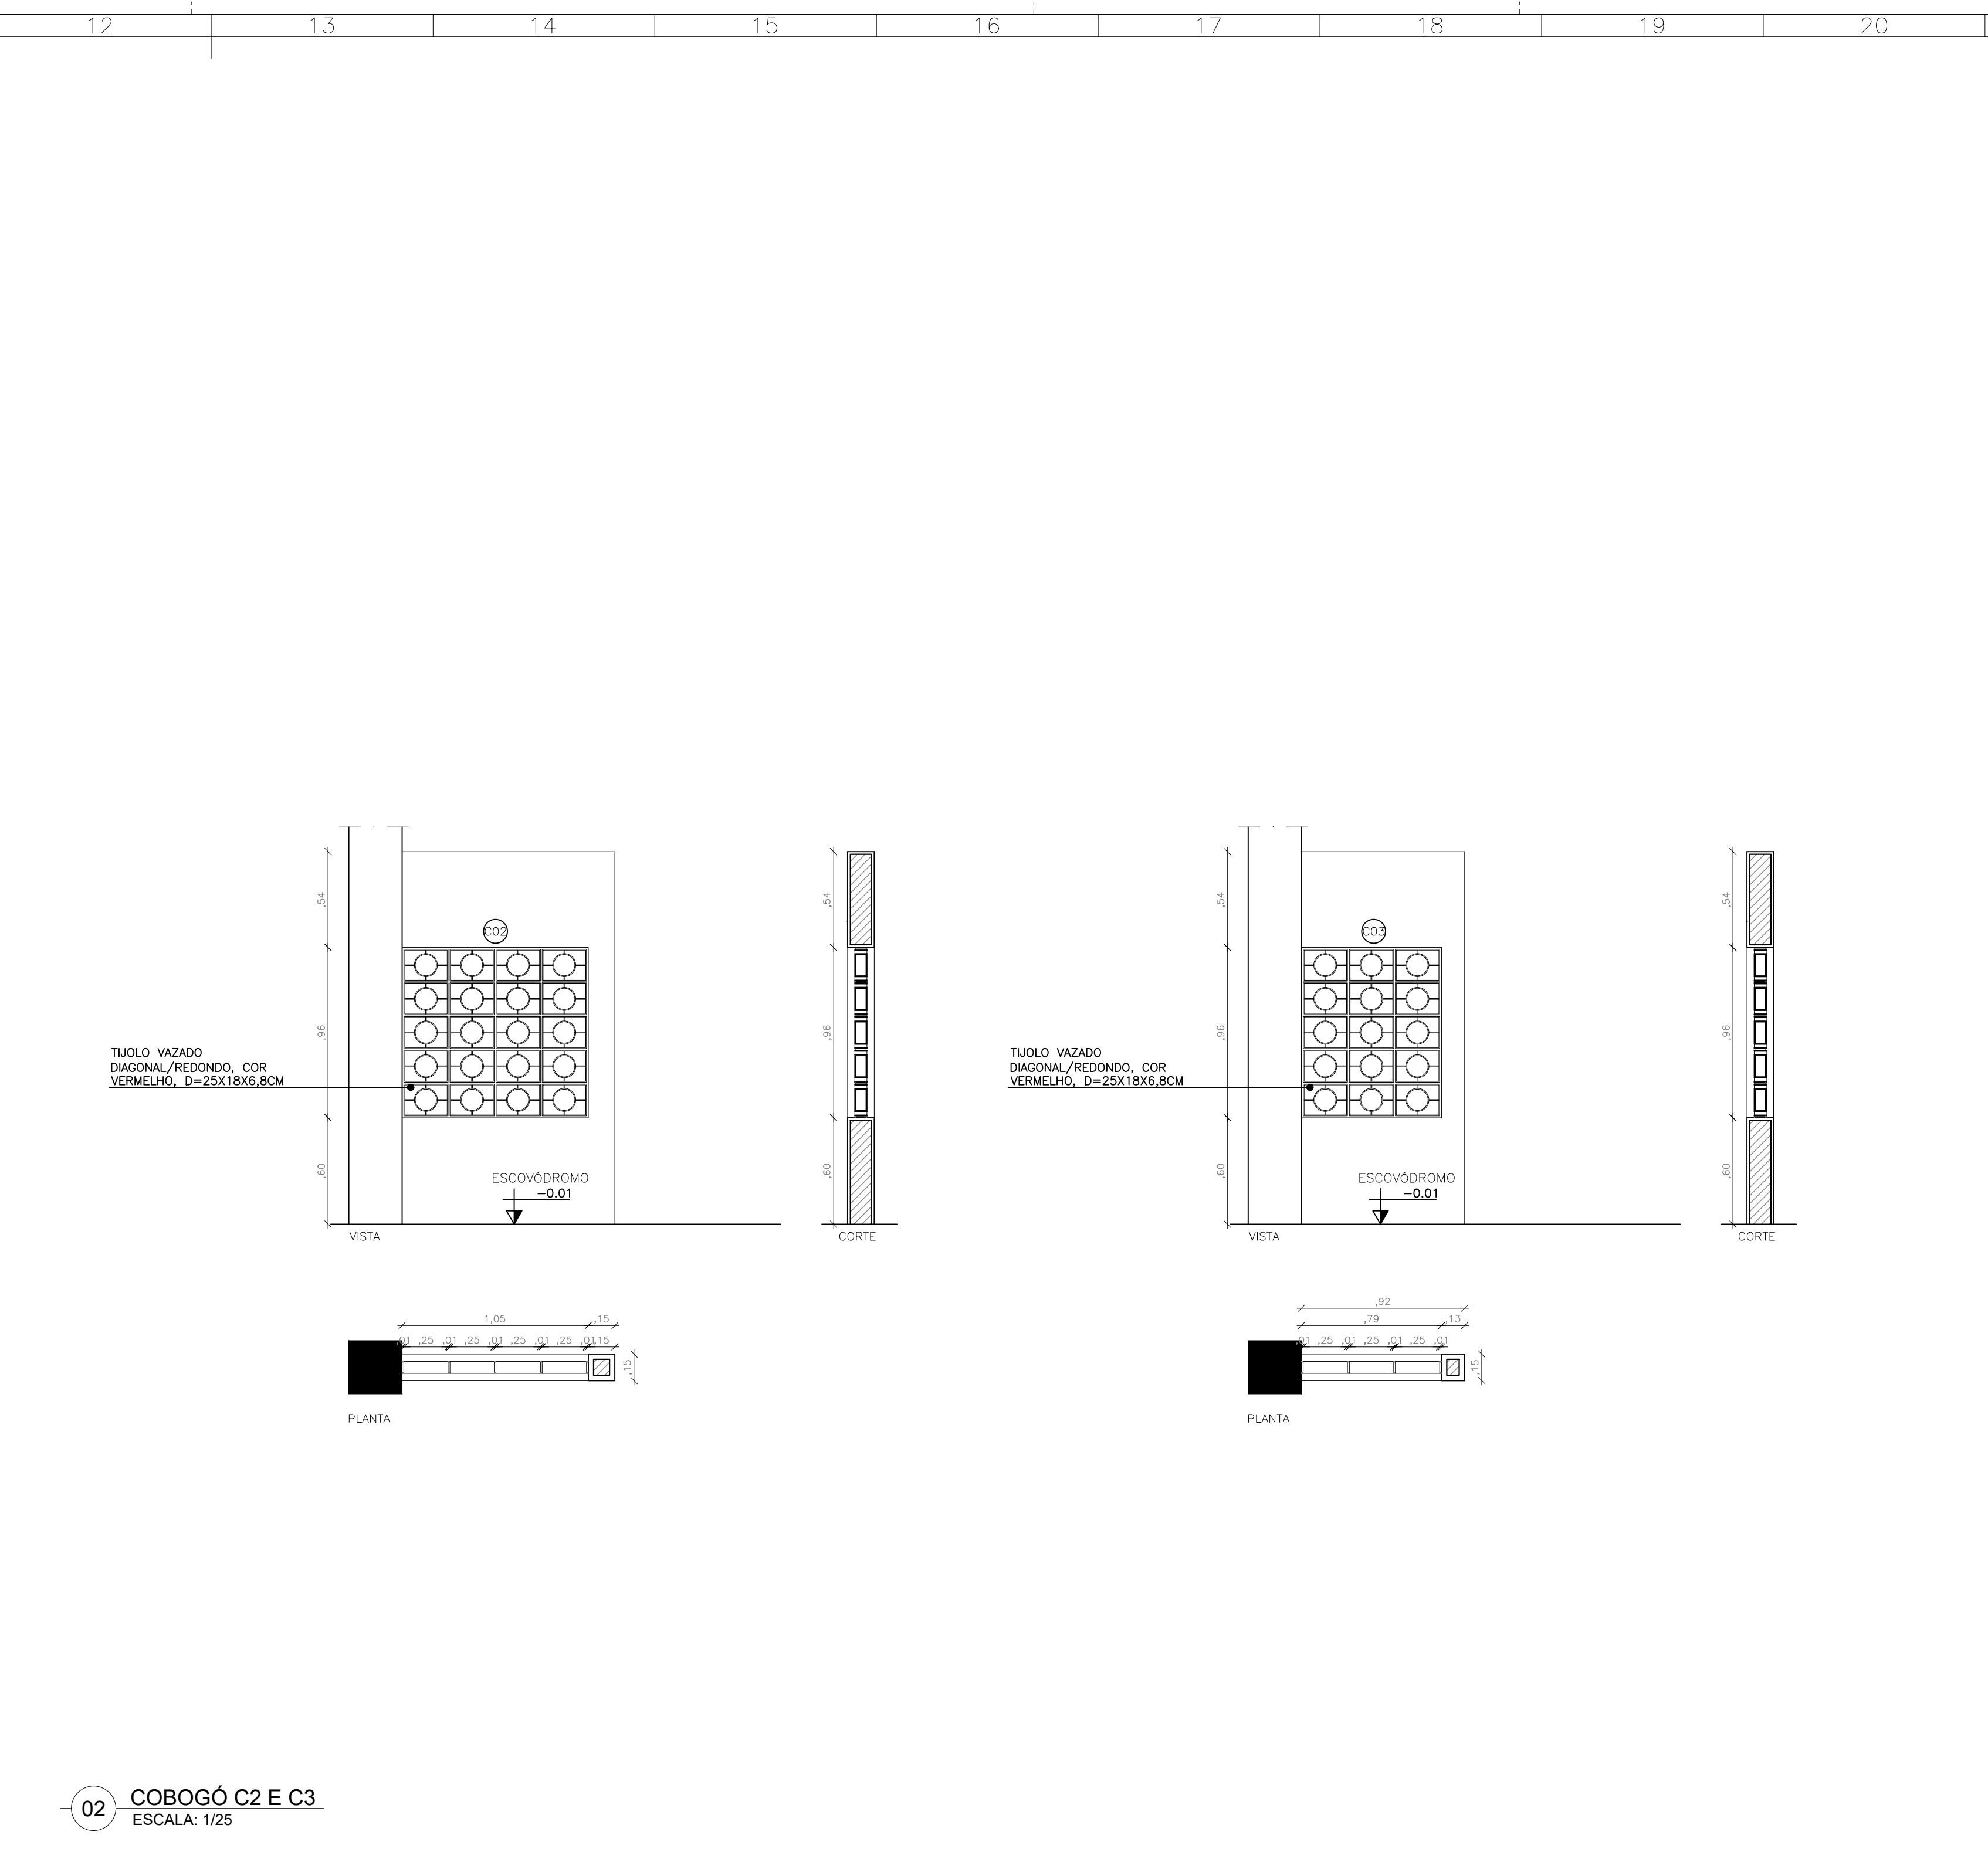
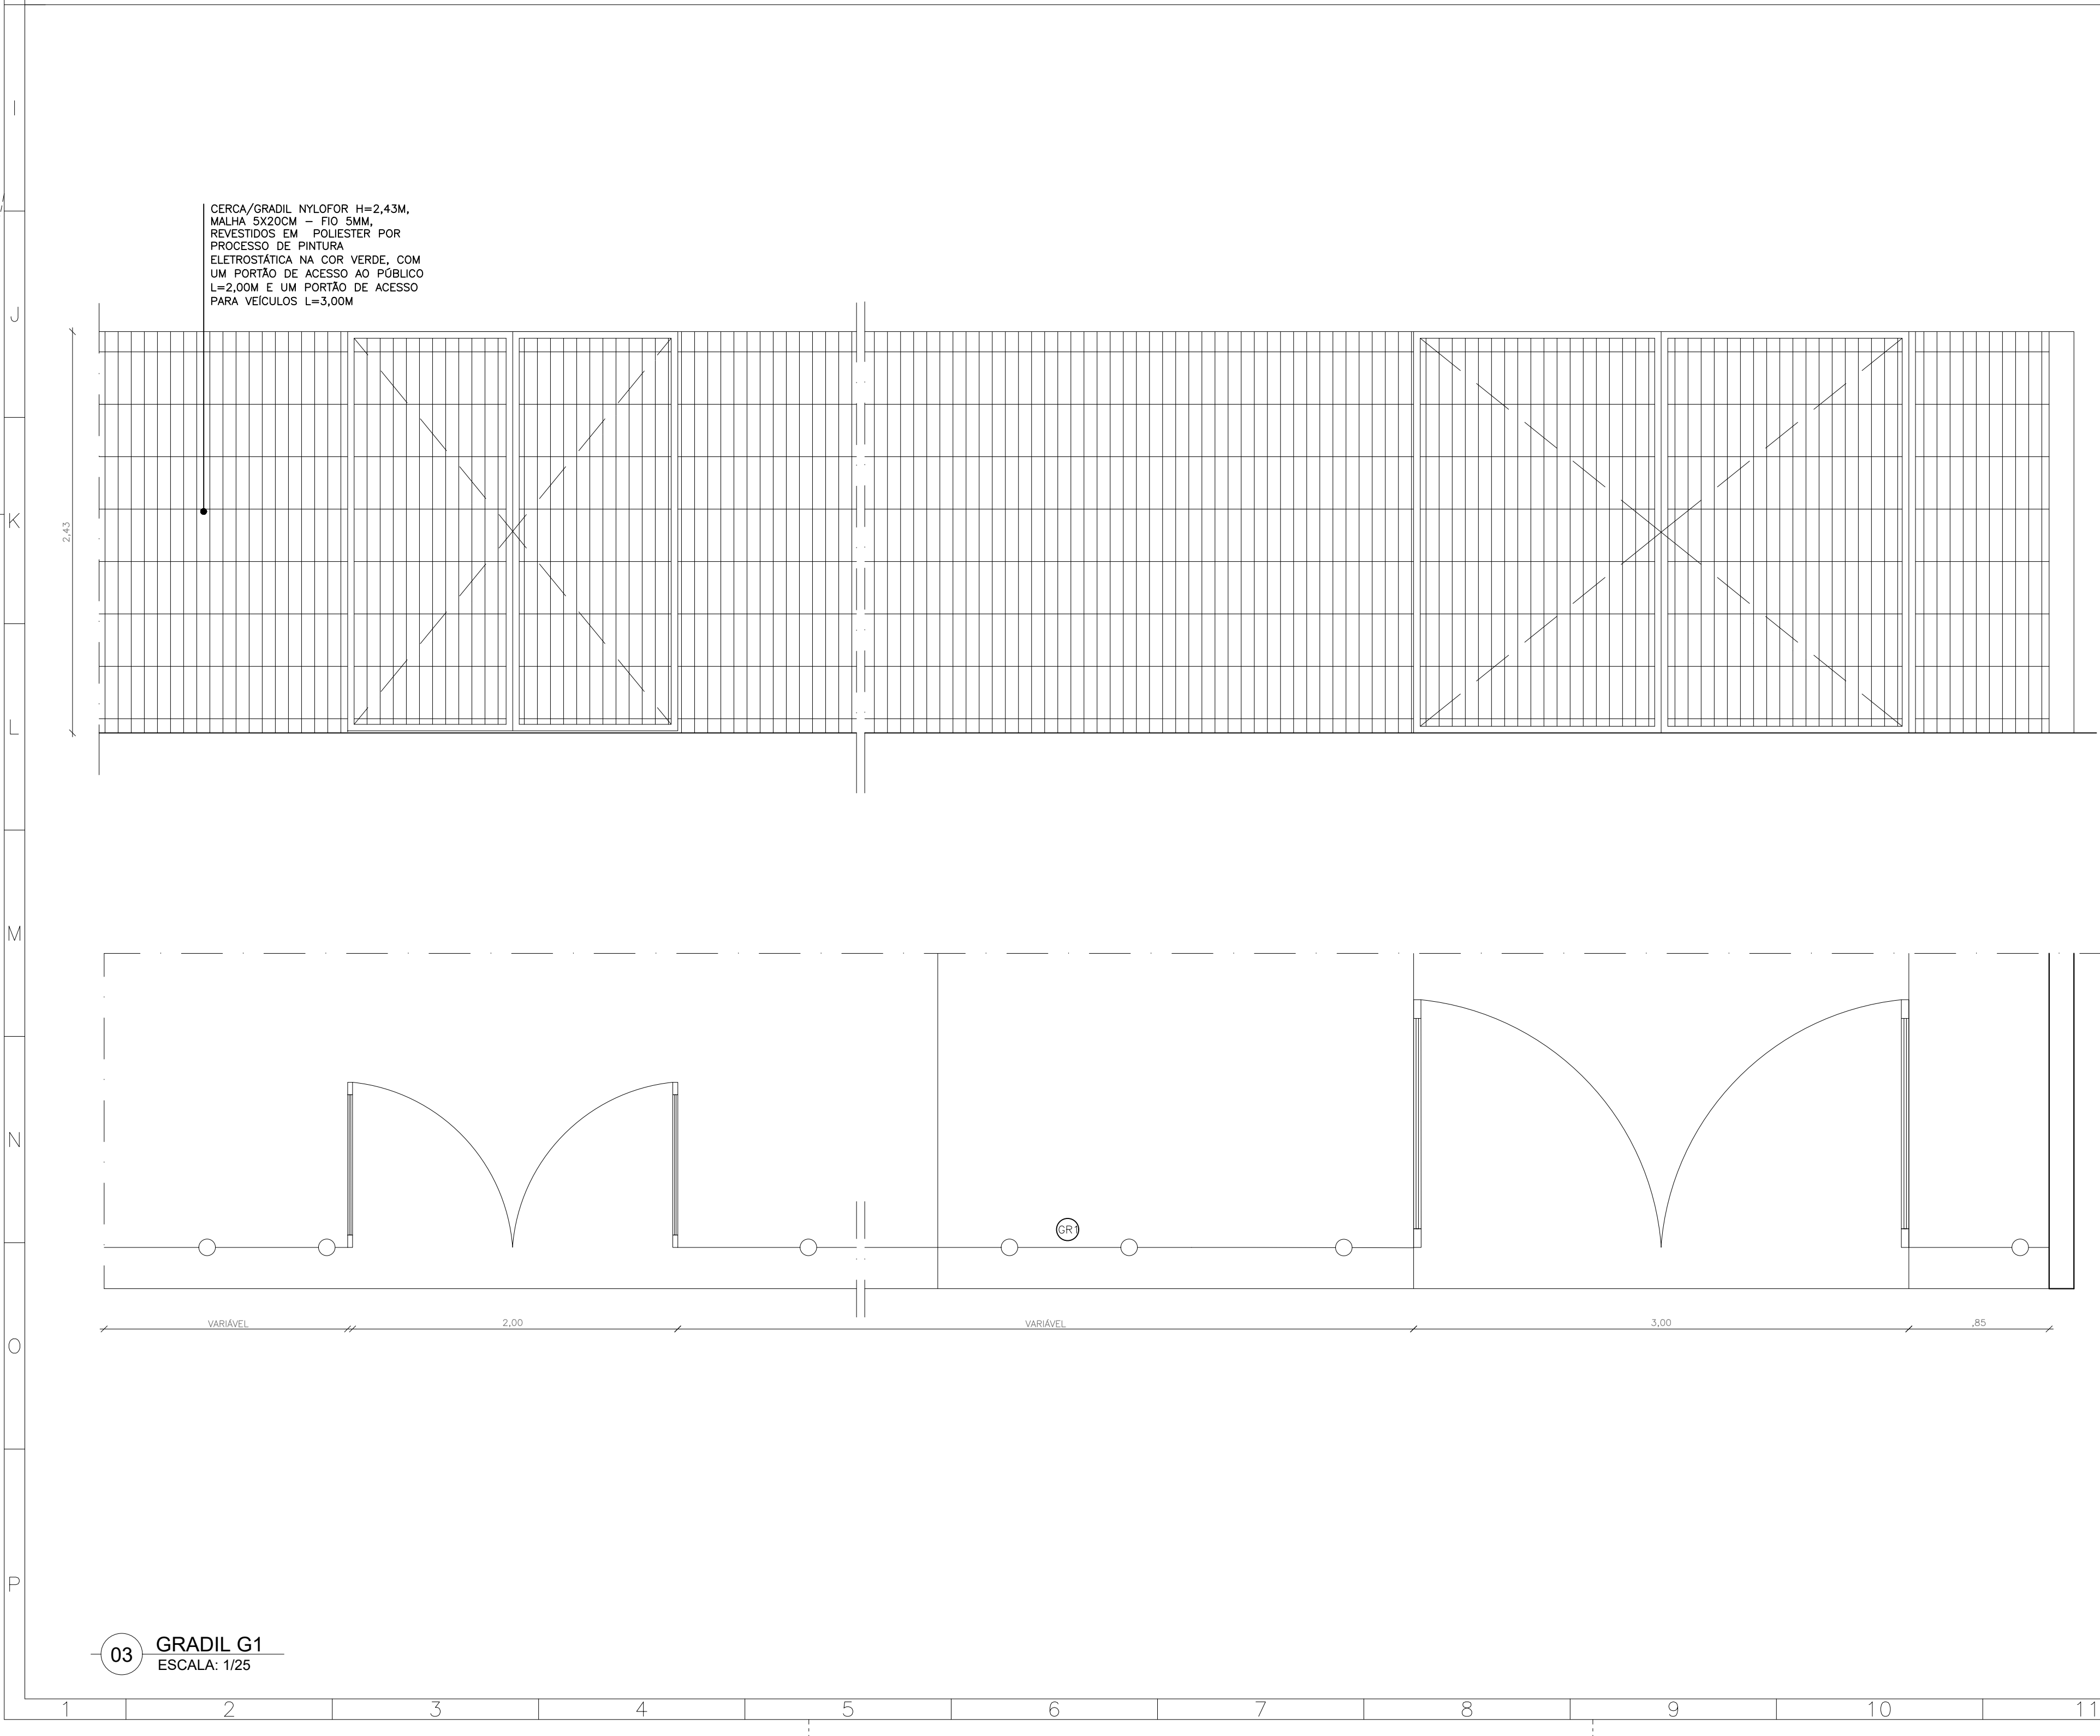


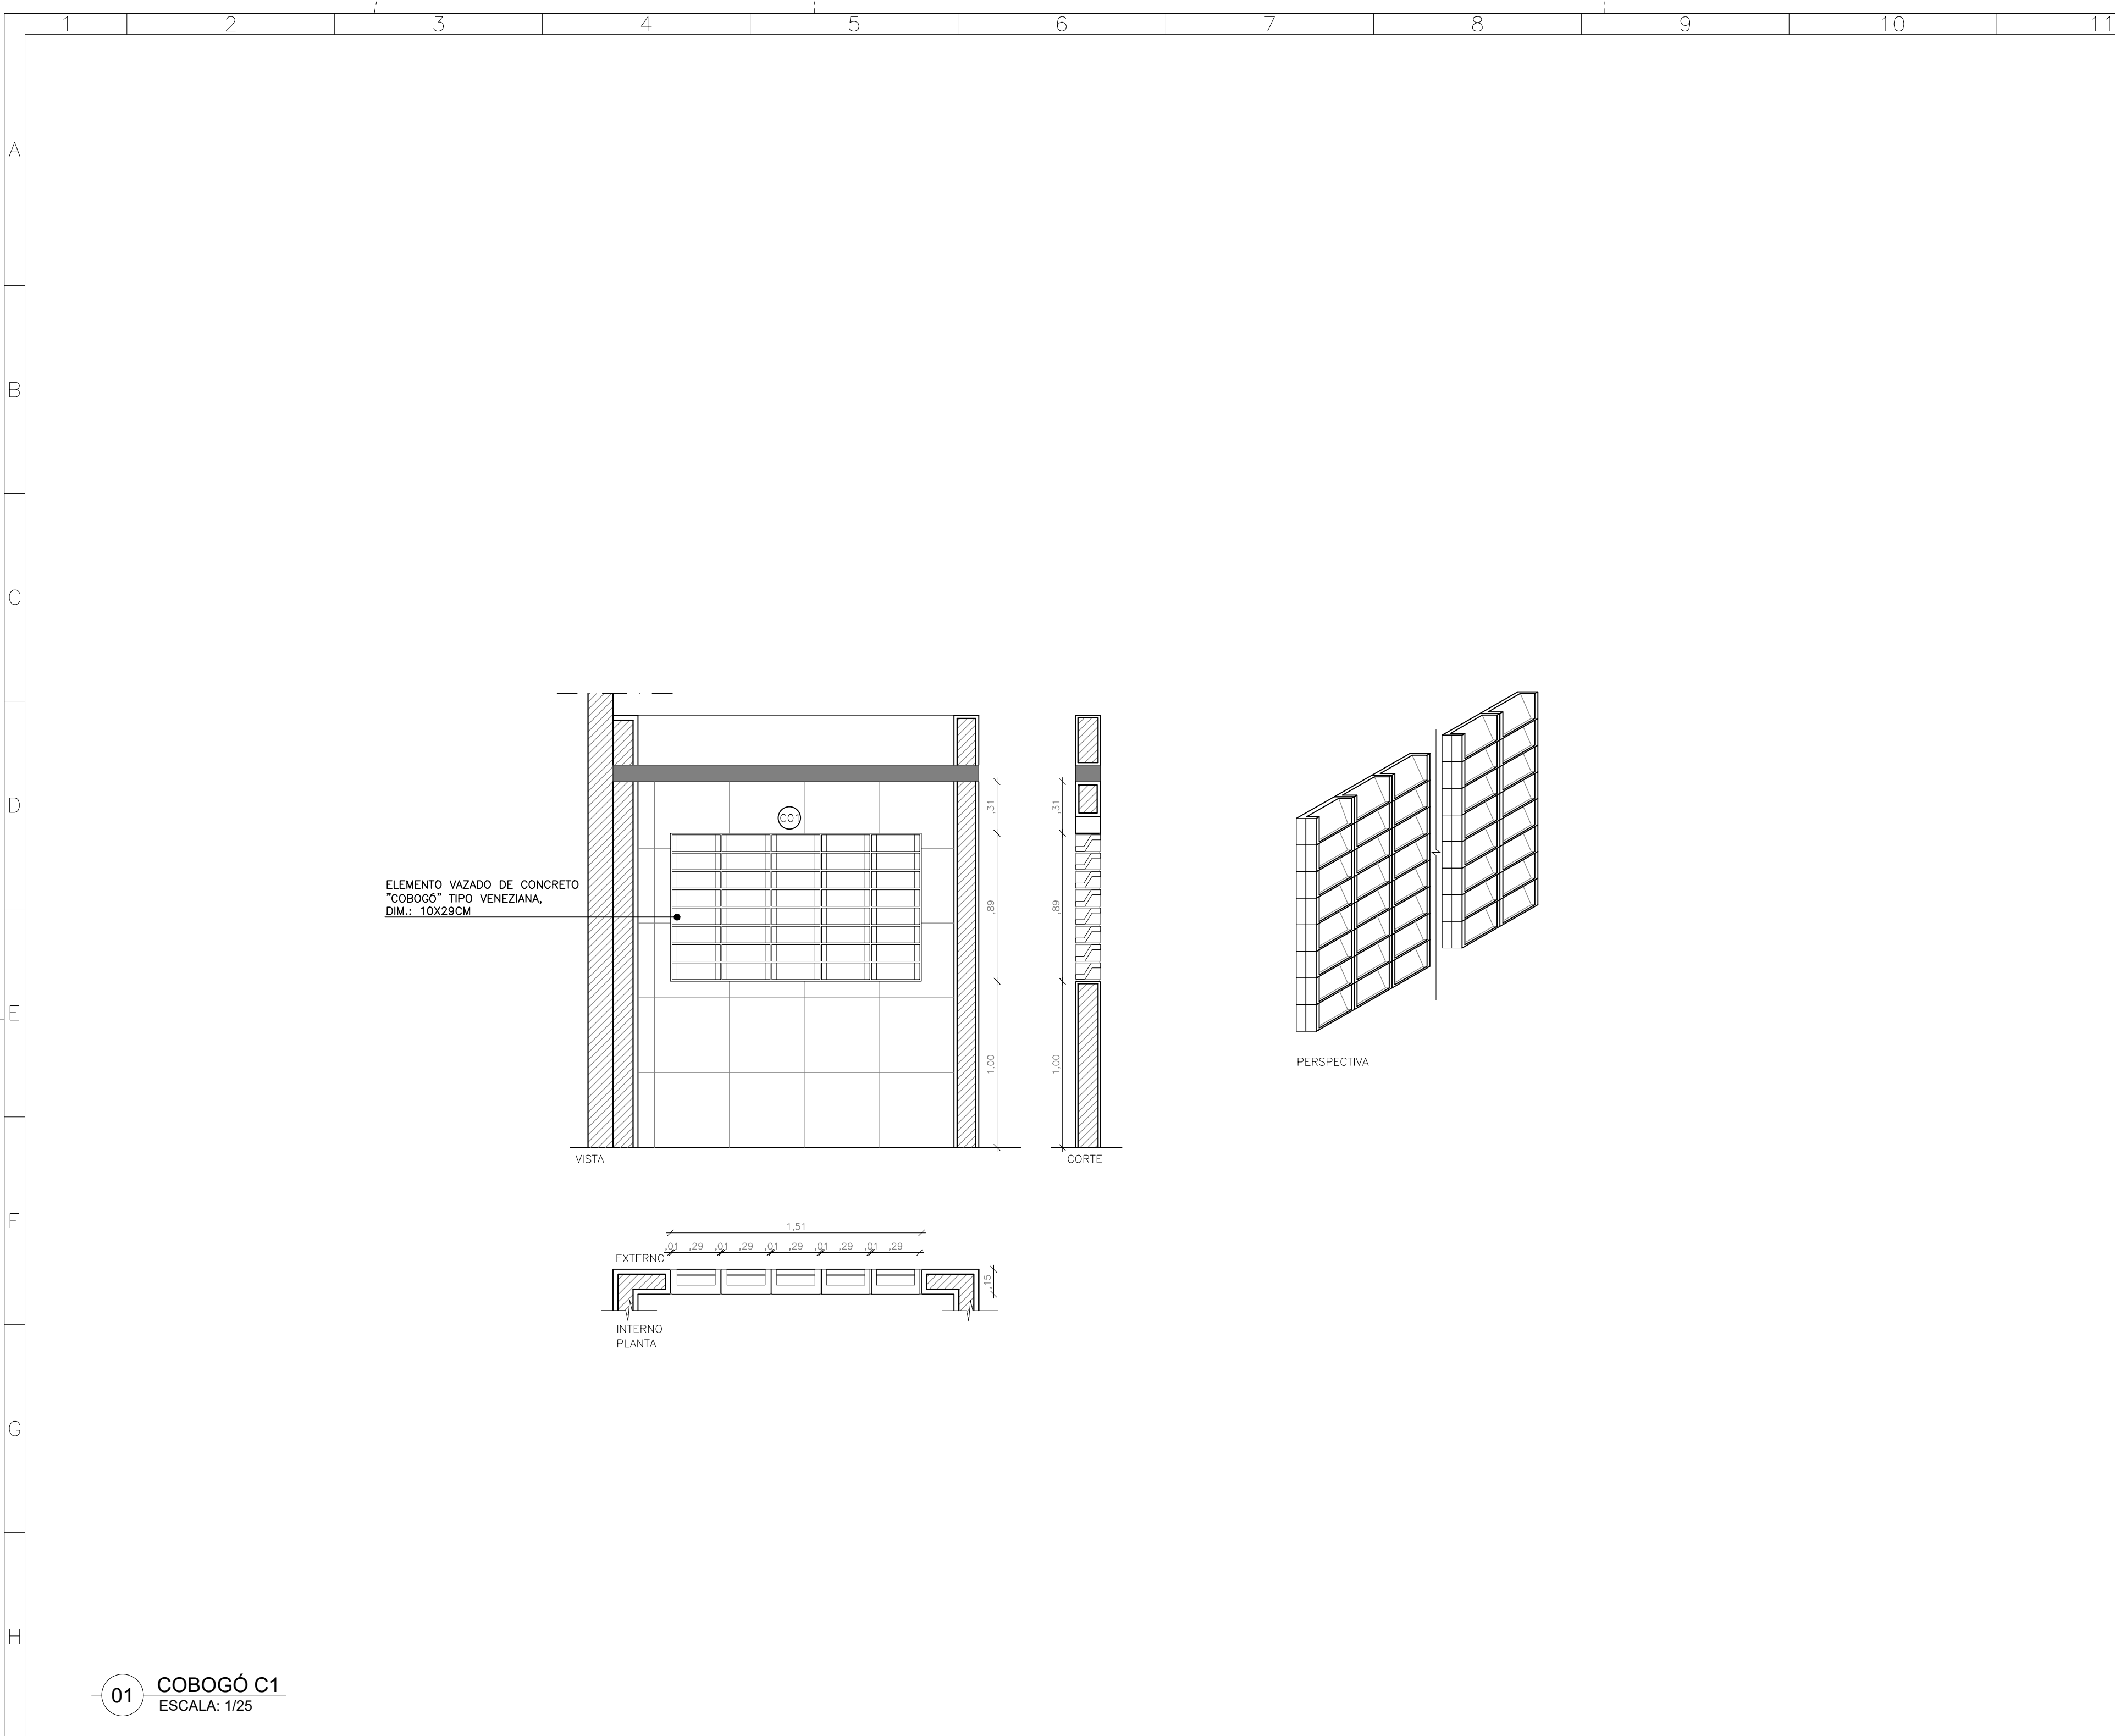

JANELAS					
CÓDIGO	DIMENSÕES			QUANT.	ESPECIFICAÇÃO
	LARG.	ALTURA	PEITORIL		
J01	4.45	0.56	2.44	13	JANELA COM FOLHAS DE VIDRO 6 MM DE CORRER EM TRILHO (INTERNO) E ESQUADRIA FIXA COM PERFIS DE ALUMÍNIO HORIZONTAIS (EXTERNO), COM ESPAÇAMENTOS A CADA 6CM, ACABAMENTO ANODIZADO
C02	1.05	0.96	0.60	01	TUOLO VAZADO DIAGONAL/REDONDO, COR VERMELHO, D=25x18x6,8CM
C03	0.79	0.96	0.60	01	TUOLO VAZADO DIAGONAL/REDONDO, COR VERMELHO, D=25x18x6,8CM
B01	2.00	1.00	0.60	02	BRISÉ EM PERFIL "C" DE ALUMÍNIO DOBRADO ANODIZADO BRANCO
GR1	VARIÁVEL	2.43	-	-	CERCA/GRADIL NYLOFOR H=2,43M, MALHA 5x20CM - FIO 5MM, REVESTIDOS EM POLIÉSTER POR PROCESSO DE PINTURA ELETROSTÁTICA NA COR VERDE, COM UM PORTÃO DE ACESSO PÚBLICO L=2,00M E UM PORTÃO DE ACESSO PARA VEÍCULOS L=3,00M
GR2	6.47	2.10	-	02	CERCA/GRADIL NYLOFOR, H=2,10M, MALHA 5x20CM - FIO 5MM, REVESTIDO EM POLIÉSTER POR PROCESSO DE PINTURA ELETROSTÁTICA, COR VERDE + PORTÃO L=90CM

TELA MILIMETRADA: SERÃO INSTALADAS NAS JANELAS DOS SANITÁRIOS E SALA DE CURATIVOS, TELA MILIMETRADA EM AÇO INOX, LADO EXTERNO.

NOTA:

ASSINATURA RESPONSÁVEL LEGAL

ASSINATURAS PROJETO - RESPONSÁVEL TÉCNICO

ASSINATURA APROVAÇÃO

REVISÃO

REV. 01

REV. 02

REV. 9