


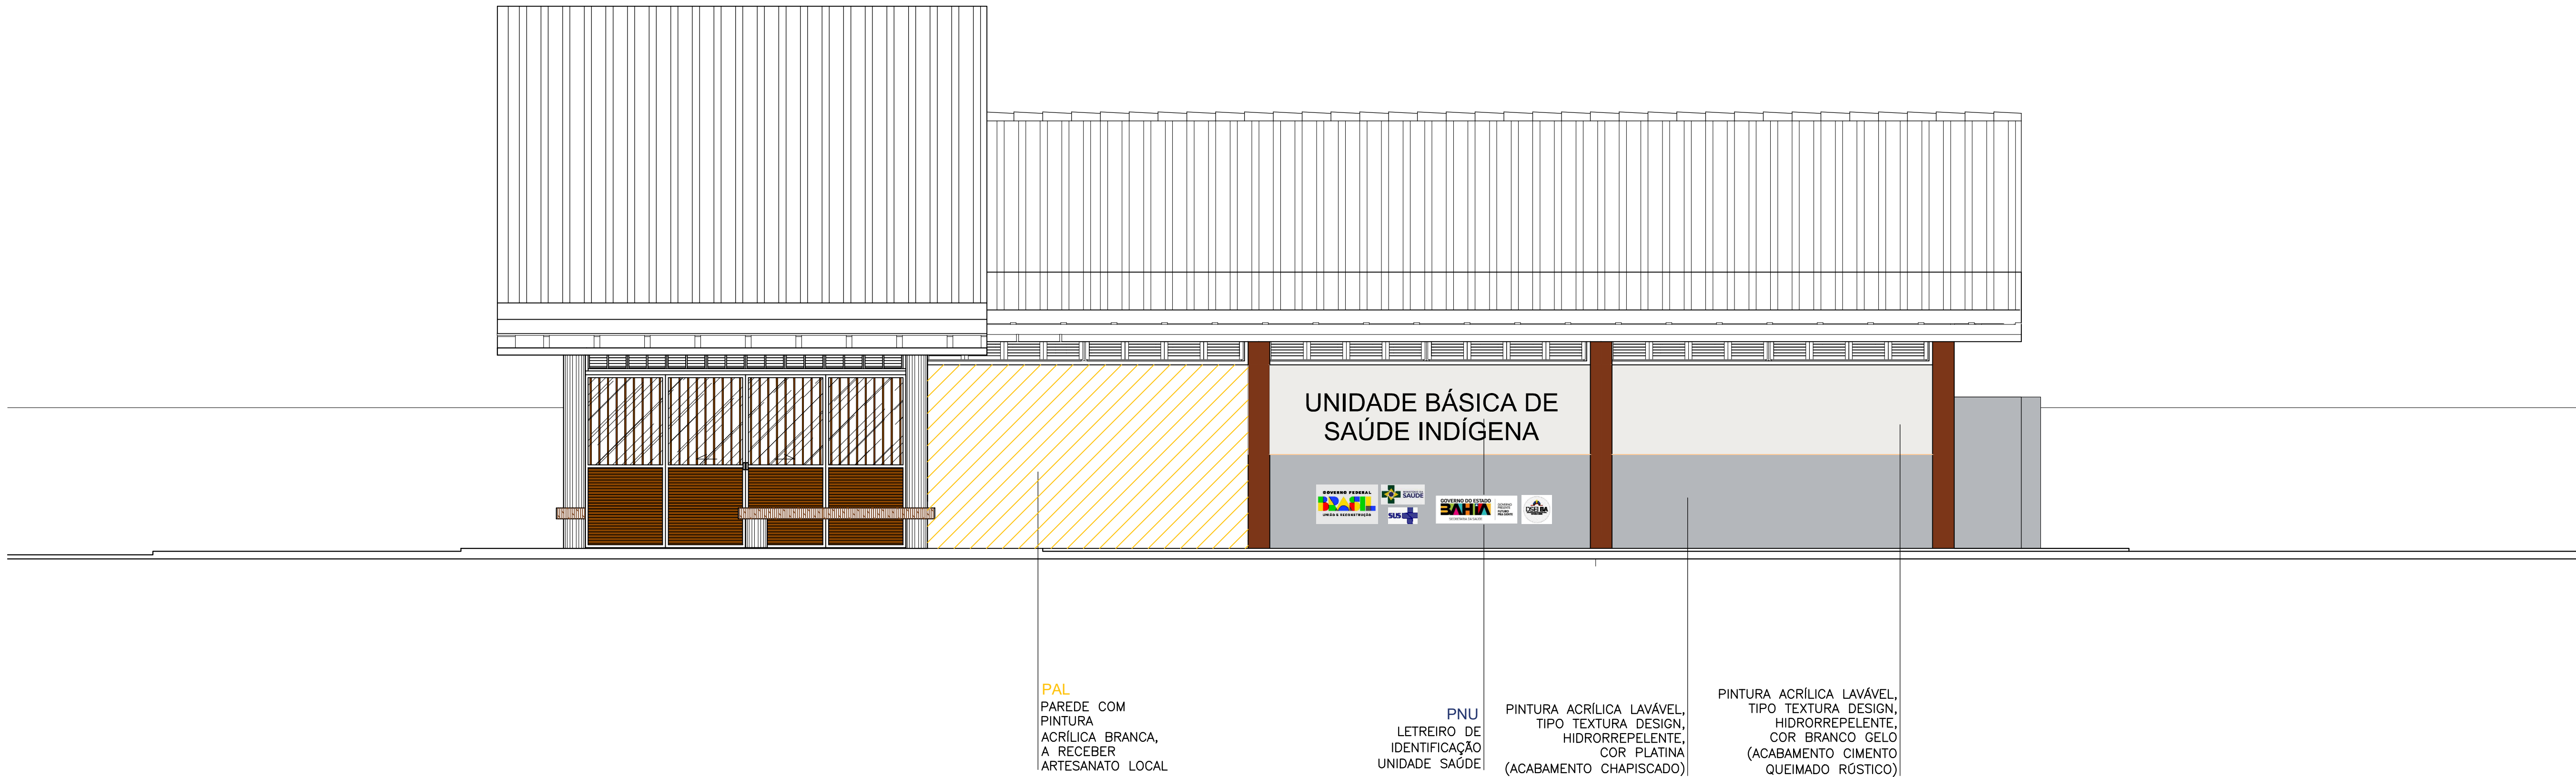

1 VISTA FACHADA PRINCIPAL
ESCALA: 1/50



2 AMPLIAÇÃO LETREIRO
ESCALA: 1/20

LETRAS EM AÇO INOX ESP. 2mm, FIXADO NA PAREDE POR PARAFUSOS E BUCHAS. AS LETRAS DERÃO TER COM ALTURA DE 25cm E ESPESSURA DE 4cm. FONTE : ARIAL NA COR NATURAL POLIDO

LOGOMARCAS EM PLACAS DE AÇO INOX ESP. 2mm, FIXADO NA PAREDE POR PARAFUSOS E BUCHAS. AS PLACAS DERVERÃO TER AS DIMENSÕES DETALHADAS AO LADO E ESPESSURA DE 4cm. AS LOGOS CONTIDAS EM CADA PLACA DEVERÃO SEGUIR CORES, PADRÕES OFICIAIS DE CADA ENTIDADE

NOTA:	ASSINATURA: RESPONSÁVEL LEGAL
	ASSINATURAS: PROJETO - RESPONSÁVEL TÉCNICO
REVISÃO	ASSINATURA: APROVAÇÃO
REV. 01	
REV. 02	
REV. 03	
REV. 04	
REV. 05	
REV. 06 - MARÇO 2025 - EMISSÃO INICIAL	

SESAB - SECRETARIA DA SAÚDE DO ESTADO DA BAHIA CERF - COORDENAÇÃO EXECUTIVA DE INFRAESTRUTURA DA REDE FÍSICA DA SESAB CAS - COORDENAÇÃO DE ARQUITETURA EM SAÚDE	GOVERNO DO ESTADO BAHIA SECRETARIA DA SAÚDE JCA ARQUITETURA E ARQUITETURA
EAS: UNIDADE BÁSICA DE SAÚDE INDÍGENA TIPO I	
PROJETO: CONSTRUÇÃO DA UBS INDÍGENA TIPO I	
ENDEREÇO:	FOLHA:
ETAPA PROJETO: PROJETO EXECUTIVO COMUNICAÇÃO VISUAL	03/03
RESPONSÁVEL TÉCNICO: ROGERIO VASCONCELOS DE SOUZA CREA Nº: A20 399-7	
PLANTA: SINALIZAÇÃO FACHADA	
ESCALA: 1:50 e 1:20	
DATA: ABRIL/2025	