



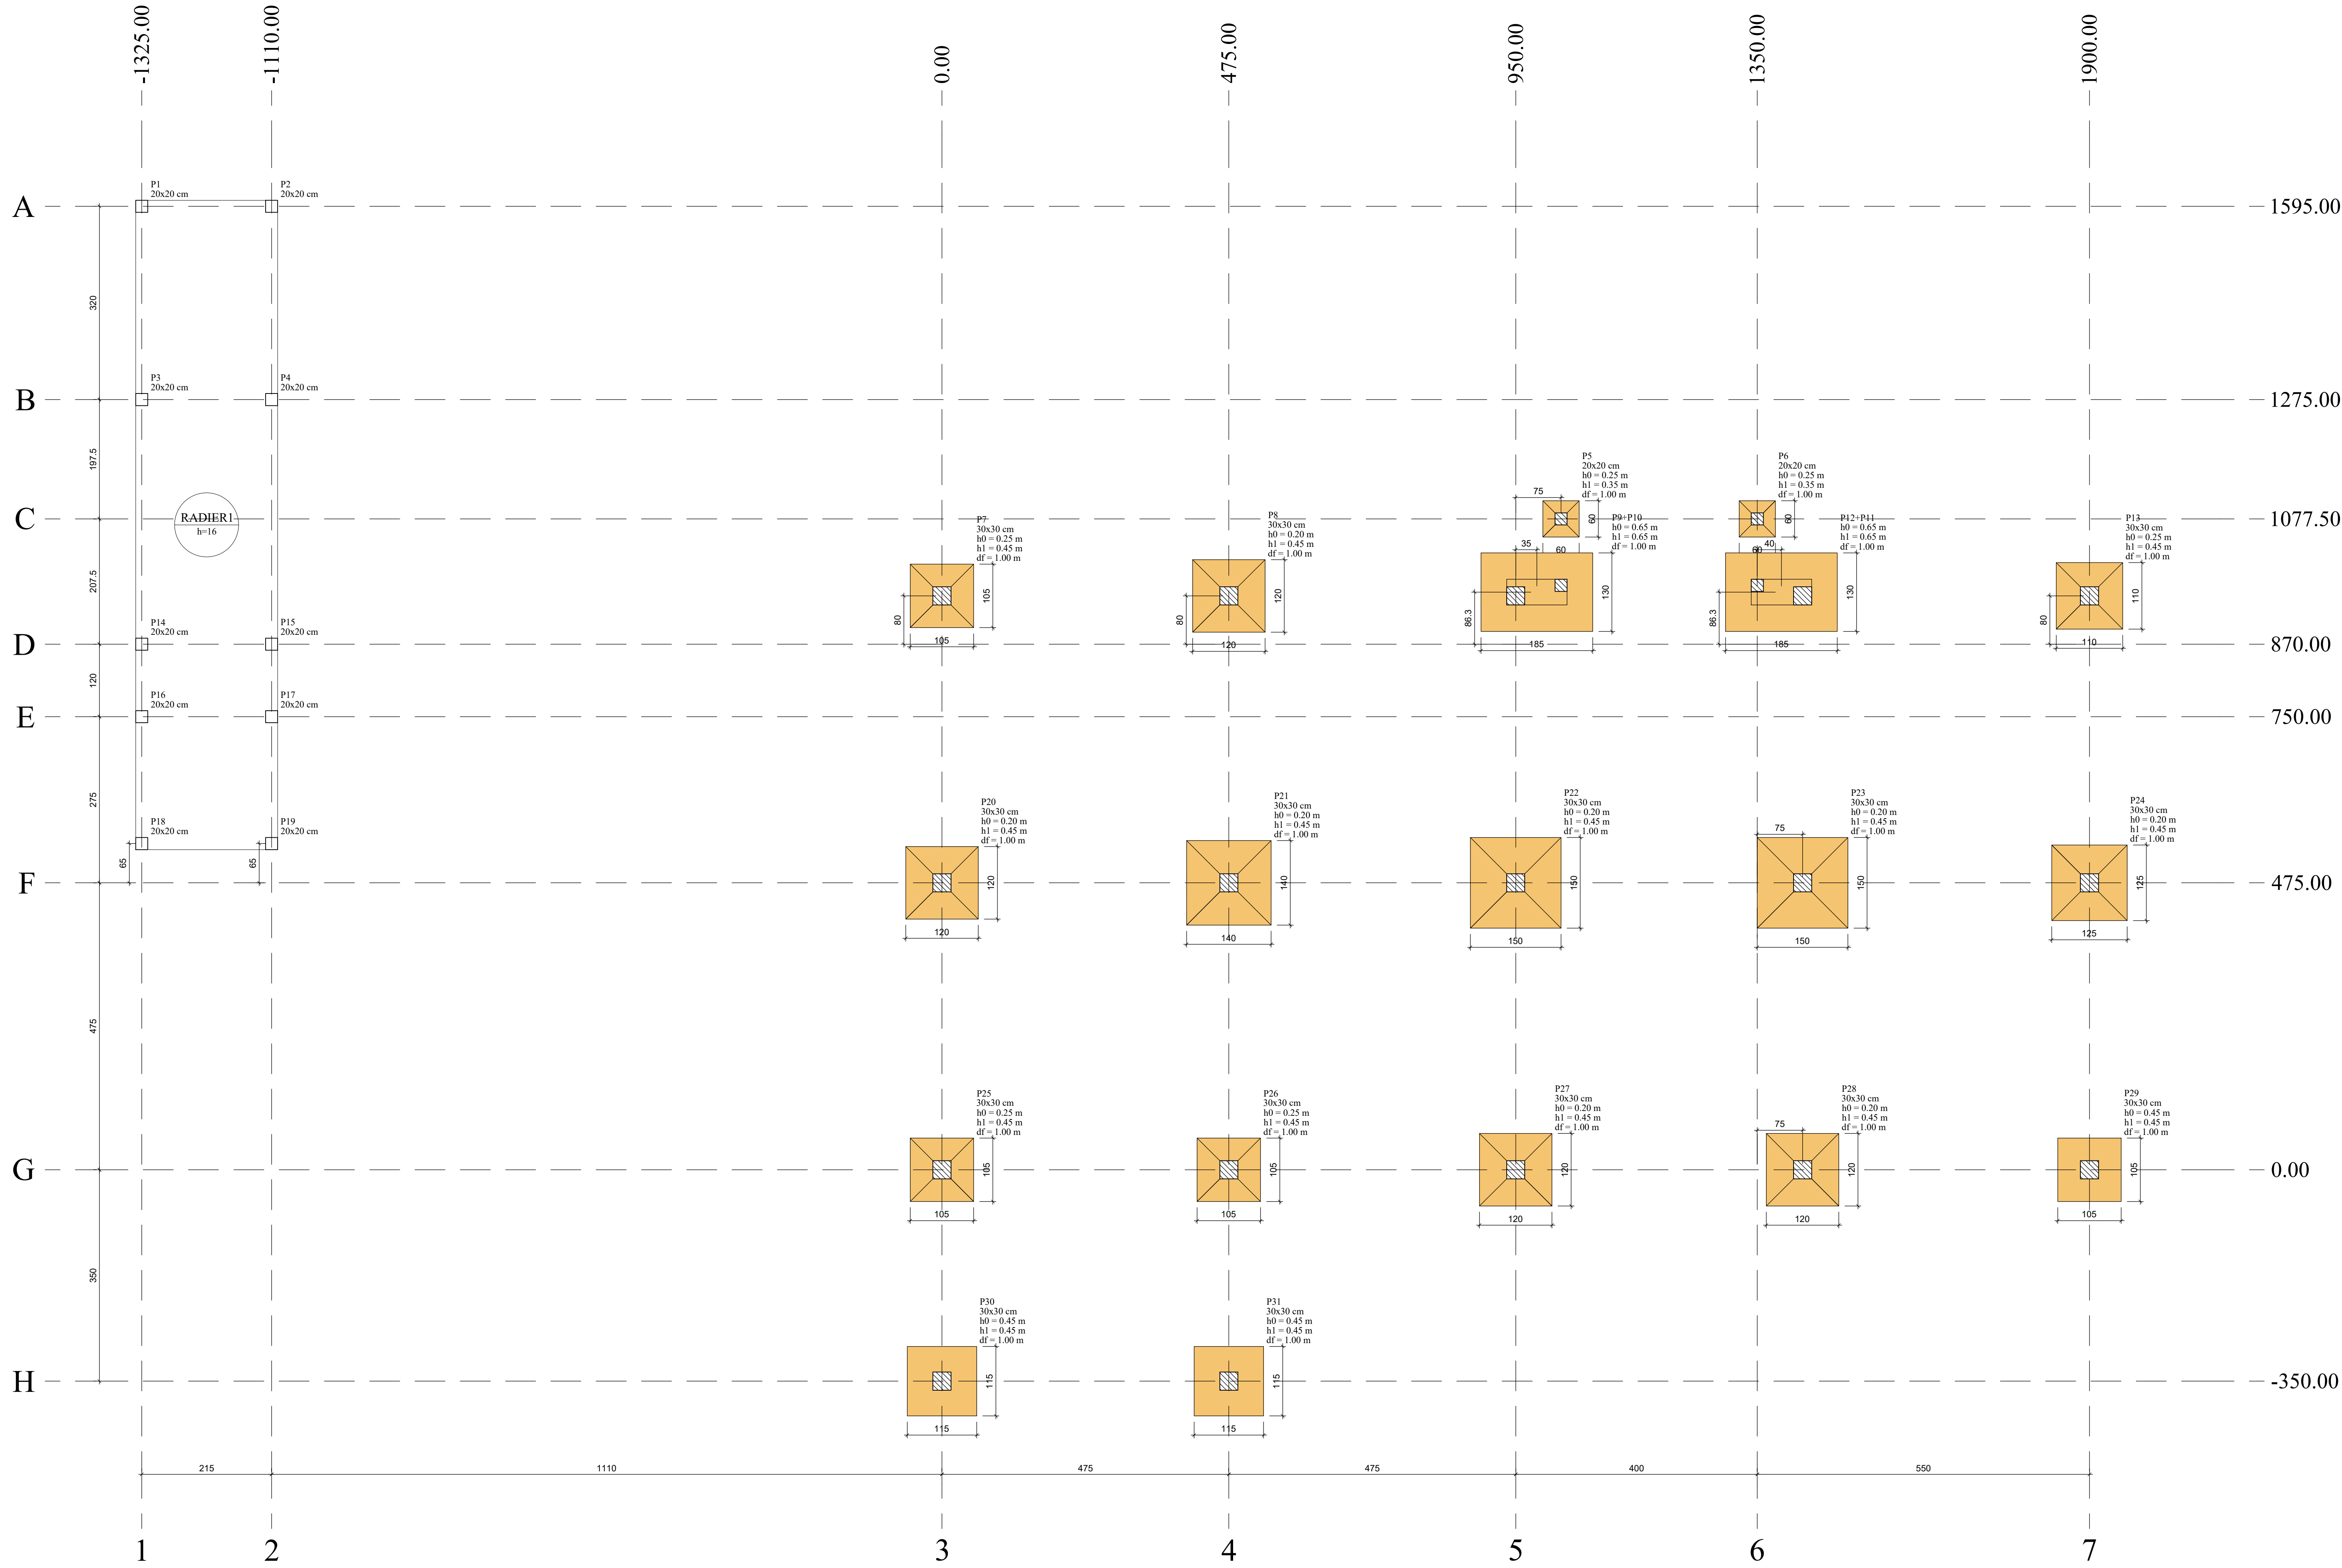

PLANTA DE LOCAÇÃO

Nome	Seção	X (cm)	Y (cm)	Carga Mx. (kN)	Pilar								Fundação							
					Carga Min. (kN)	Mx Máximo (kN.m)		My Máximo (kN.m)		Fx Máximo (kN)		Fy Máximo (kN)		Lado B (cm)	Lado H (cm)	b0 / b1 (cm)	df (cm)			
						Positivo	Negativo	Positivo	Negativo	Positivo	Negativo	Positivo	Negativo					Positivo	Negativo	
P5	20x20	1025.00	1077.50	18	-5	0	0	0	0	0	-2	-2	-60	60	0.25	0.35	1.00			
P6	20x20	1350.00	1077.50	18	6	0	0	0	0	0	1	-2	-60	60	0.25	0.35	1.00			
P7	30x30	0.00	950.00	50	42	10	-8	0	-5	0	-4	0	-7	105	0.25	0.45	1.00			
P8	30x30	475.00	950.00	84	71	10	-8	0	-6	0	-7	0	-9	120	0.20	0.45	1.00			
P13	30x30	1900.00	950.00	48	41	11	-12	1	-4	0	-5	3	-7	110	0.25	0.45	1.00			
P20	30x30	0.00	475.00	81	75	8	-12	2	-3	1	-3	11	0	120	0.20	0.45	1.00			
P21	30x30	475.00	475.00	147	129	8	-11	2	-4	2	-3	11	0	140	0.20	0.45	1.00			
P22	30x30	950.00	475.00	175	151	17	-13	3	-2	2	-2	9	-14	150	0.20	0.45	1.00			
P23	30x30	1425.00	475.00	176	152	12	-11	4	-1	4	0	8	-9	150	0.20	0.45	1.00			
P24	30x30	1900.00	475.00	110	97	12	-13	3	-3	0	-3	8	-9	125	0.20	0.45	1.00			
P25	30x30	0.00	0.00	42	38	10	-8	1	-3	0	-5	4	-6	105	0.25	0.45	1.00			
P26	30x30	475.00	0.00	53	45	9	-10	4	-3	6	0	8	-2	105	0.25	0.45	1.00			
P27	30x30	950.00	0.00	83	70	14	-12	3	-2	2	-2	12	-3	120	0.20	0.45	1.00			
P28	30x30	1425.00	0.00	83	70	11	-12	4	-3	3	0	11	0	120	0.20	0.45	1.00			
P29	30x30	1900.00	0.00	50	41	11	-12	3	-3	1	-3	8	-2	105	0.45	0.45	1.00			
P30	30x30	0.00	-350.00	35	32	11	-8	2	-3	0	-5	6	-9	115	0.45	0.45	1.00			
P31	30x30	475.00	-350.00	35	32	11	-9	4	-3	4	0	5	-12	115	0.45	0.45	1.00			
P10+P11		985.00	956.25	94	80	0	0	0	0	20	0	2	-5	185	0.65	0.65	1.00			
P12+P11		1390.00	956.25	94	81	22	-9	23	0	0	-9	2	-13	185	130	0.65	0.65	1.00		

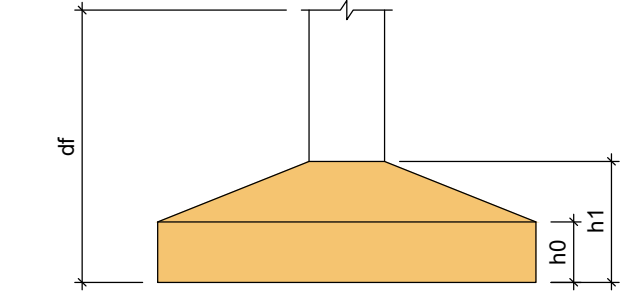

Pilar nascendo			
Nome	Seção	X (cm)	Y (cm)
P1	20x20	-1325.00	1595.00
P2	20x20	-1110.00	1595.00
P3	20x20	-1325.00	1275.00
P4	20x20	-1110.00	1275.00
P14	20x20	-1325.00	870.00
P15	20x20	-1110.00	870.00
P16	20x20	-1325.00	750.00
P17	20x20	-1110.00	750.00
P18	20x20	-1325.00	540.00
P19	20x20	-1110.00	540.00

01 PLANTA DE LOCAÇÃO
ESCALA: SE

- NOTAS DE PROJETO
- Classe do concreto: C30
 - Atentar para os cobrimentos;
 - Resistência à compressão característica do concreto (fck): 30 MPa
 - Módulo de elasticidade: 31000 MPa
 - Relação a/c ≤ 0,60
 - Slump: 100 +/- 20
 - Cobrimento das armaduras - Fundações = 45 mm
 - Cobrimento das armaduras Pilares e Vigas = 40 mm
 - O cimento a empregar será o Portland comum tipo CP II-F-32, devendo satisfazer às prescrições da ABNT NBR 11578:1991.
 - A retirada das escoras deverá seguir os prazos mínimos apresentados a seguir:
 - 50 % das escoras - 07 dias
 - 25 % das escoras - 14 dias
 - 25% restantes - 28 dias
 - Deverá ser utilizado aço CA - 60 para bitolas de 5 mm.
 - Deverá ser utilizado aço CA - 50 para demais bitolas.
 - É permitido o uso de espaçadores de concreto ou argamassa, desde que apresentem relação água e cimento menor ou igual a 0,60.
 - O Diâmetro do pino de dobramento não deverá ser inferior a 3 vezes o diâmetro nominal da barra.
 - Na retirada da forma e escoramento devem ser obedecidas:
 - Faces laterais - 03 dias
 - Faces inferiores - 21 dias e faces inferiores, deixando-se pontaletes - 14 dias
 - O Nv. 0,00 m na estrutura é igual a 0,00 m do nível da arquitetura no térreo.

NOTA

ASSINATURA: RESPONSÁVEL LEGAL

ASSINATURAS: PROJETO - RESPONSÁVEL TÉCNICO

ASSINATURA: APROVAÇÃO

REVISÃO

ASSINATURA: APROVAÇÃO

REV. 01

REV. 02

