


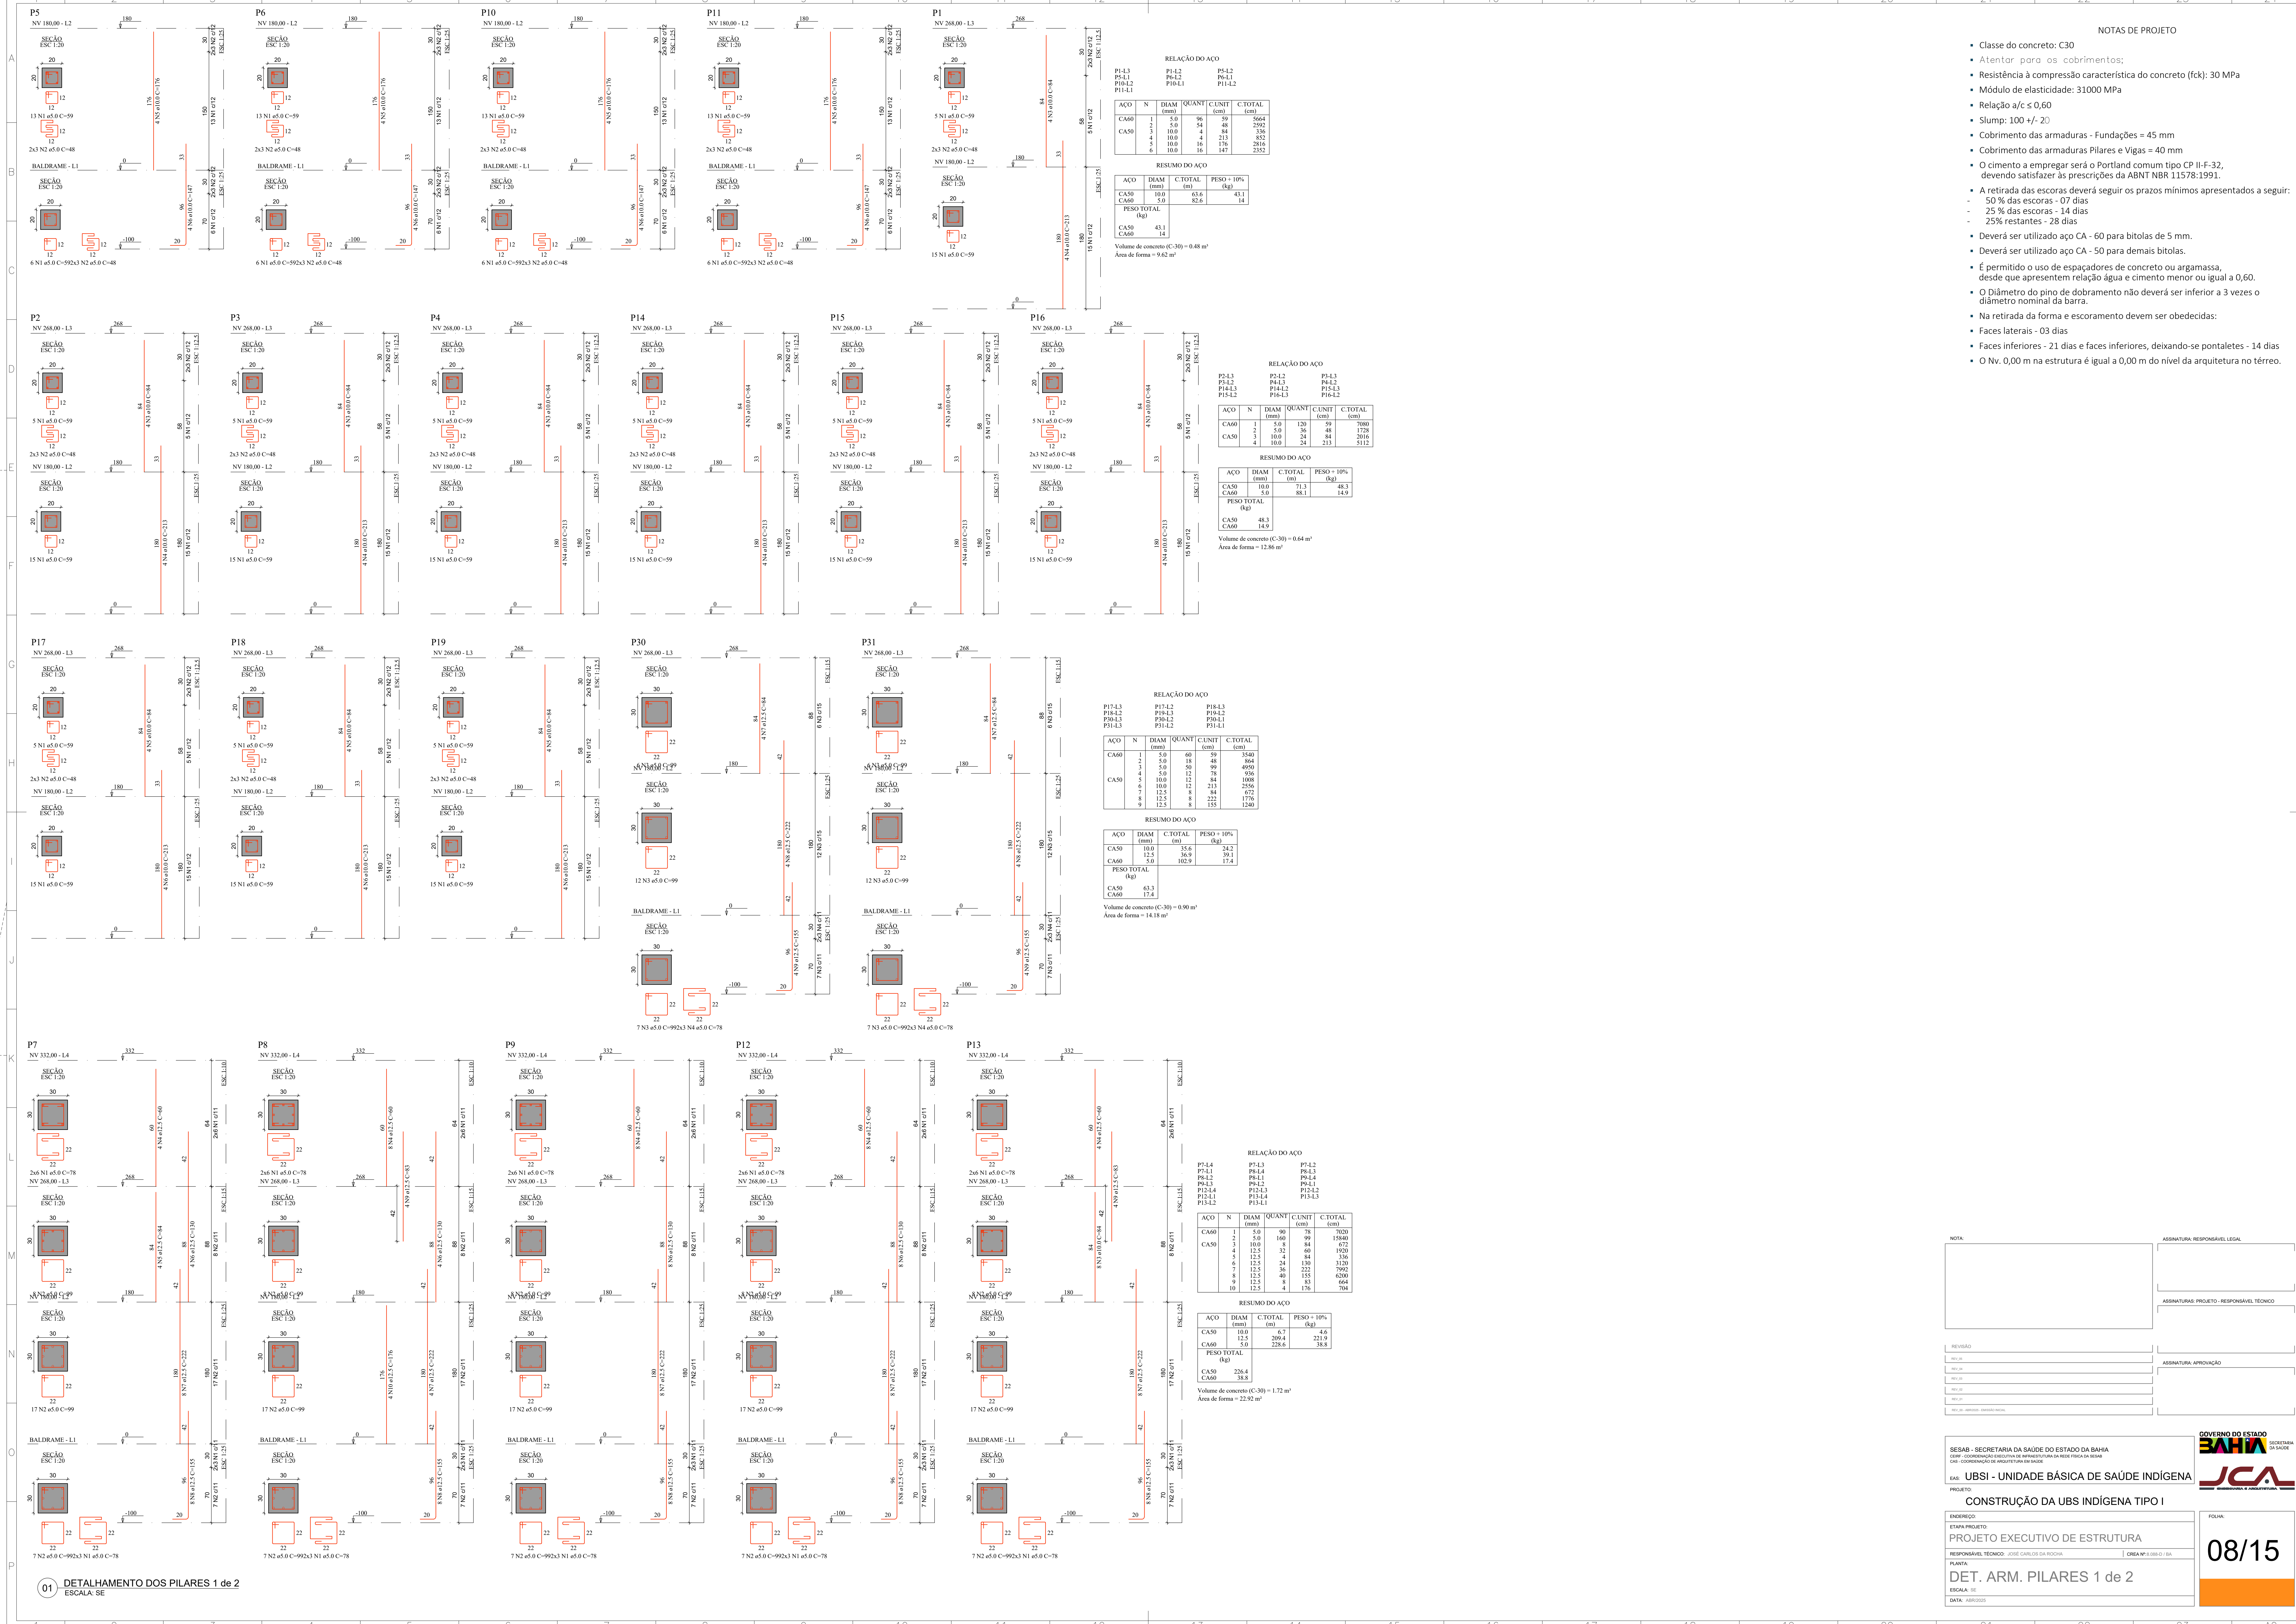

- NOTAS DO PROJETO
- Classe do concreto: C30
 - Atentar para os cobrimentos;
 - Resistência à compressão característica do concreto (fck): 30 MPa
 - Módulo de elasticidade: 31000 MPa
 - Relação a/c ≤ 0,60
 - Slump: 100 +/- 20
 - Cobrimento das armaduras - Fundações = 45 mm
 - Cobrimento das armaduras Pilares e Vigas = 40 mm
 - O cimento a empregar será o Portland comum tipo CP II-F-32, devendo satisfazer às prescrições da ABNT NBR 11578:1991.
 - A retirada das escoras deverá seguir os prazos mínimos apresentados a seguir:
 - 50 % das escoras - 07 dias
 - 25 % das escoras - 14 dias
 - 25% restantes - 28 dias
 - Deverá ser utilizado aço CA - 60 para bitolas de 5 mm.
 - Deverá ser utilizado aço CA - 50 para demais bitolas.
 - É permitido o uso de espaçadores de concreto ou argamassa, desde que apresentem relação água e cimento menor ou igual a 0,60.
 - O Diâmetro do pino de dobramento não deverá ser inferior a 3 vezes o diâmetro nominal da barra.
 - Na retirada da forma e escoramento devem ser obedecidas:
 - Faces laterais - 03 dias
 - Faces inferiores - 21 dias e faces inferiores, deixando-se pontalões - 14 dias
 - O Nv. 0,00 m na estrutura é igual a 0,00 m do nível da arquitetura no térreo.

RELAÇÃO DO AÇO

ACO	N	DIAM (mm)	QUANT	CUNTA (cm)	C TOTAL (cm)
	5	10,0	16	176	2816
	6	10,0	16	147	2352

RESUMO DO AÇO

ACO	DIAM (mm)	C TOTAL (m)	PESO + 10% (kg)
CA50	10,0	63,6	43,1

PESO TOTAL (kg) 43,1

Volume de concreto (C-30) = 0,48 m³

Área de forma = 9,62 m²

RELAÇÃO DO AÇO

ACO	N	DIAM (mm)	QUANT	CUNTA (cm)	C TOTAL (cm)
	4	10,0	24	213	5112

RESUMO DO AÇO

ACO	DIAM (mm)	C TOTAL (m)	PESO + 10% (kg)
CA50	5,0	88,1	14,9

PESO TOTAL (kg) 48,3

CA60 14,9

Volume de concreto (C-30) = 0,64 m³

Área de forma = 12,86 m²

RELAÇÃO DO AÇO

ACO	N	DIAM (mm)	QUANT	CUNTA (cm)	C TOTAL (cm)

RESUMO DO AÇO

ACO	DIAM (mm)	C TOTAL (m)	PESO + 10% (kg)
	5,0	102,9	17,4

PESO TOTAL (kg) 63,3

CA60 17,4

Volume de concreto (C-30) = 0,90 m³

Área de forma = 14,18 m²

RELAÇÃO DO AÇO

ACO	N	DIAM (mm)	QUANT	CUNTA (cm)	C TOTAL (cm)
CA60	1	5,0	90	78	7020
CA50	2	5,0	160	99	15840
	3	10,0	8	84	672
	4	12,5	32	60	1920
	5	12,5	4	84	336
	6	12,5	24	130	3120
	7	12,5	36	222	7992
	8	12,5	40	155	6200
	9	12,5	8	83	664
	10	12,5	4	176	704

RESUMO DO AÇO

ACO	DIAM (mm)	C TOTAL (m)	PESO + 10% (kg)
CA50	10,0	6,7	4,6
CA60	5,0	228,6	38,8


Volume de concreto (C-30) = 1,72 m³

Área de forma = 22,92 m²

NOTA

ASSINATURA RESPONSÁVEL LEGAL

ASSINATURAS PROJETO - RESPONSÁVEL TÉCNICO

ASSINATURA APROVAÇÃO

REVISÃO

REV. 01

REV. 02

