


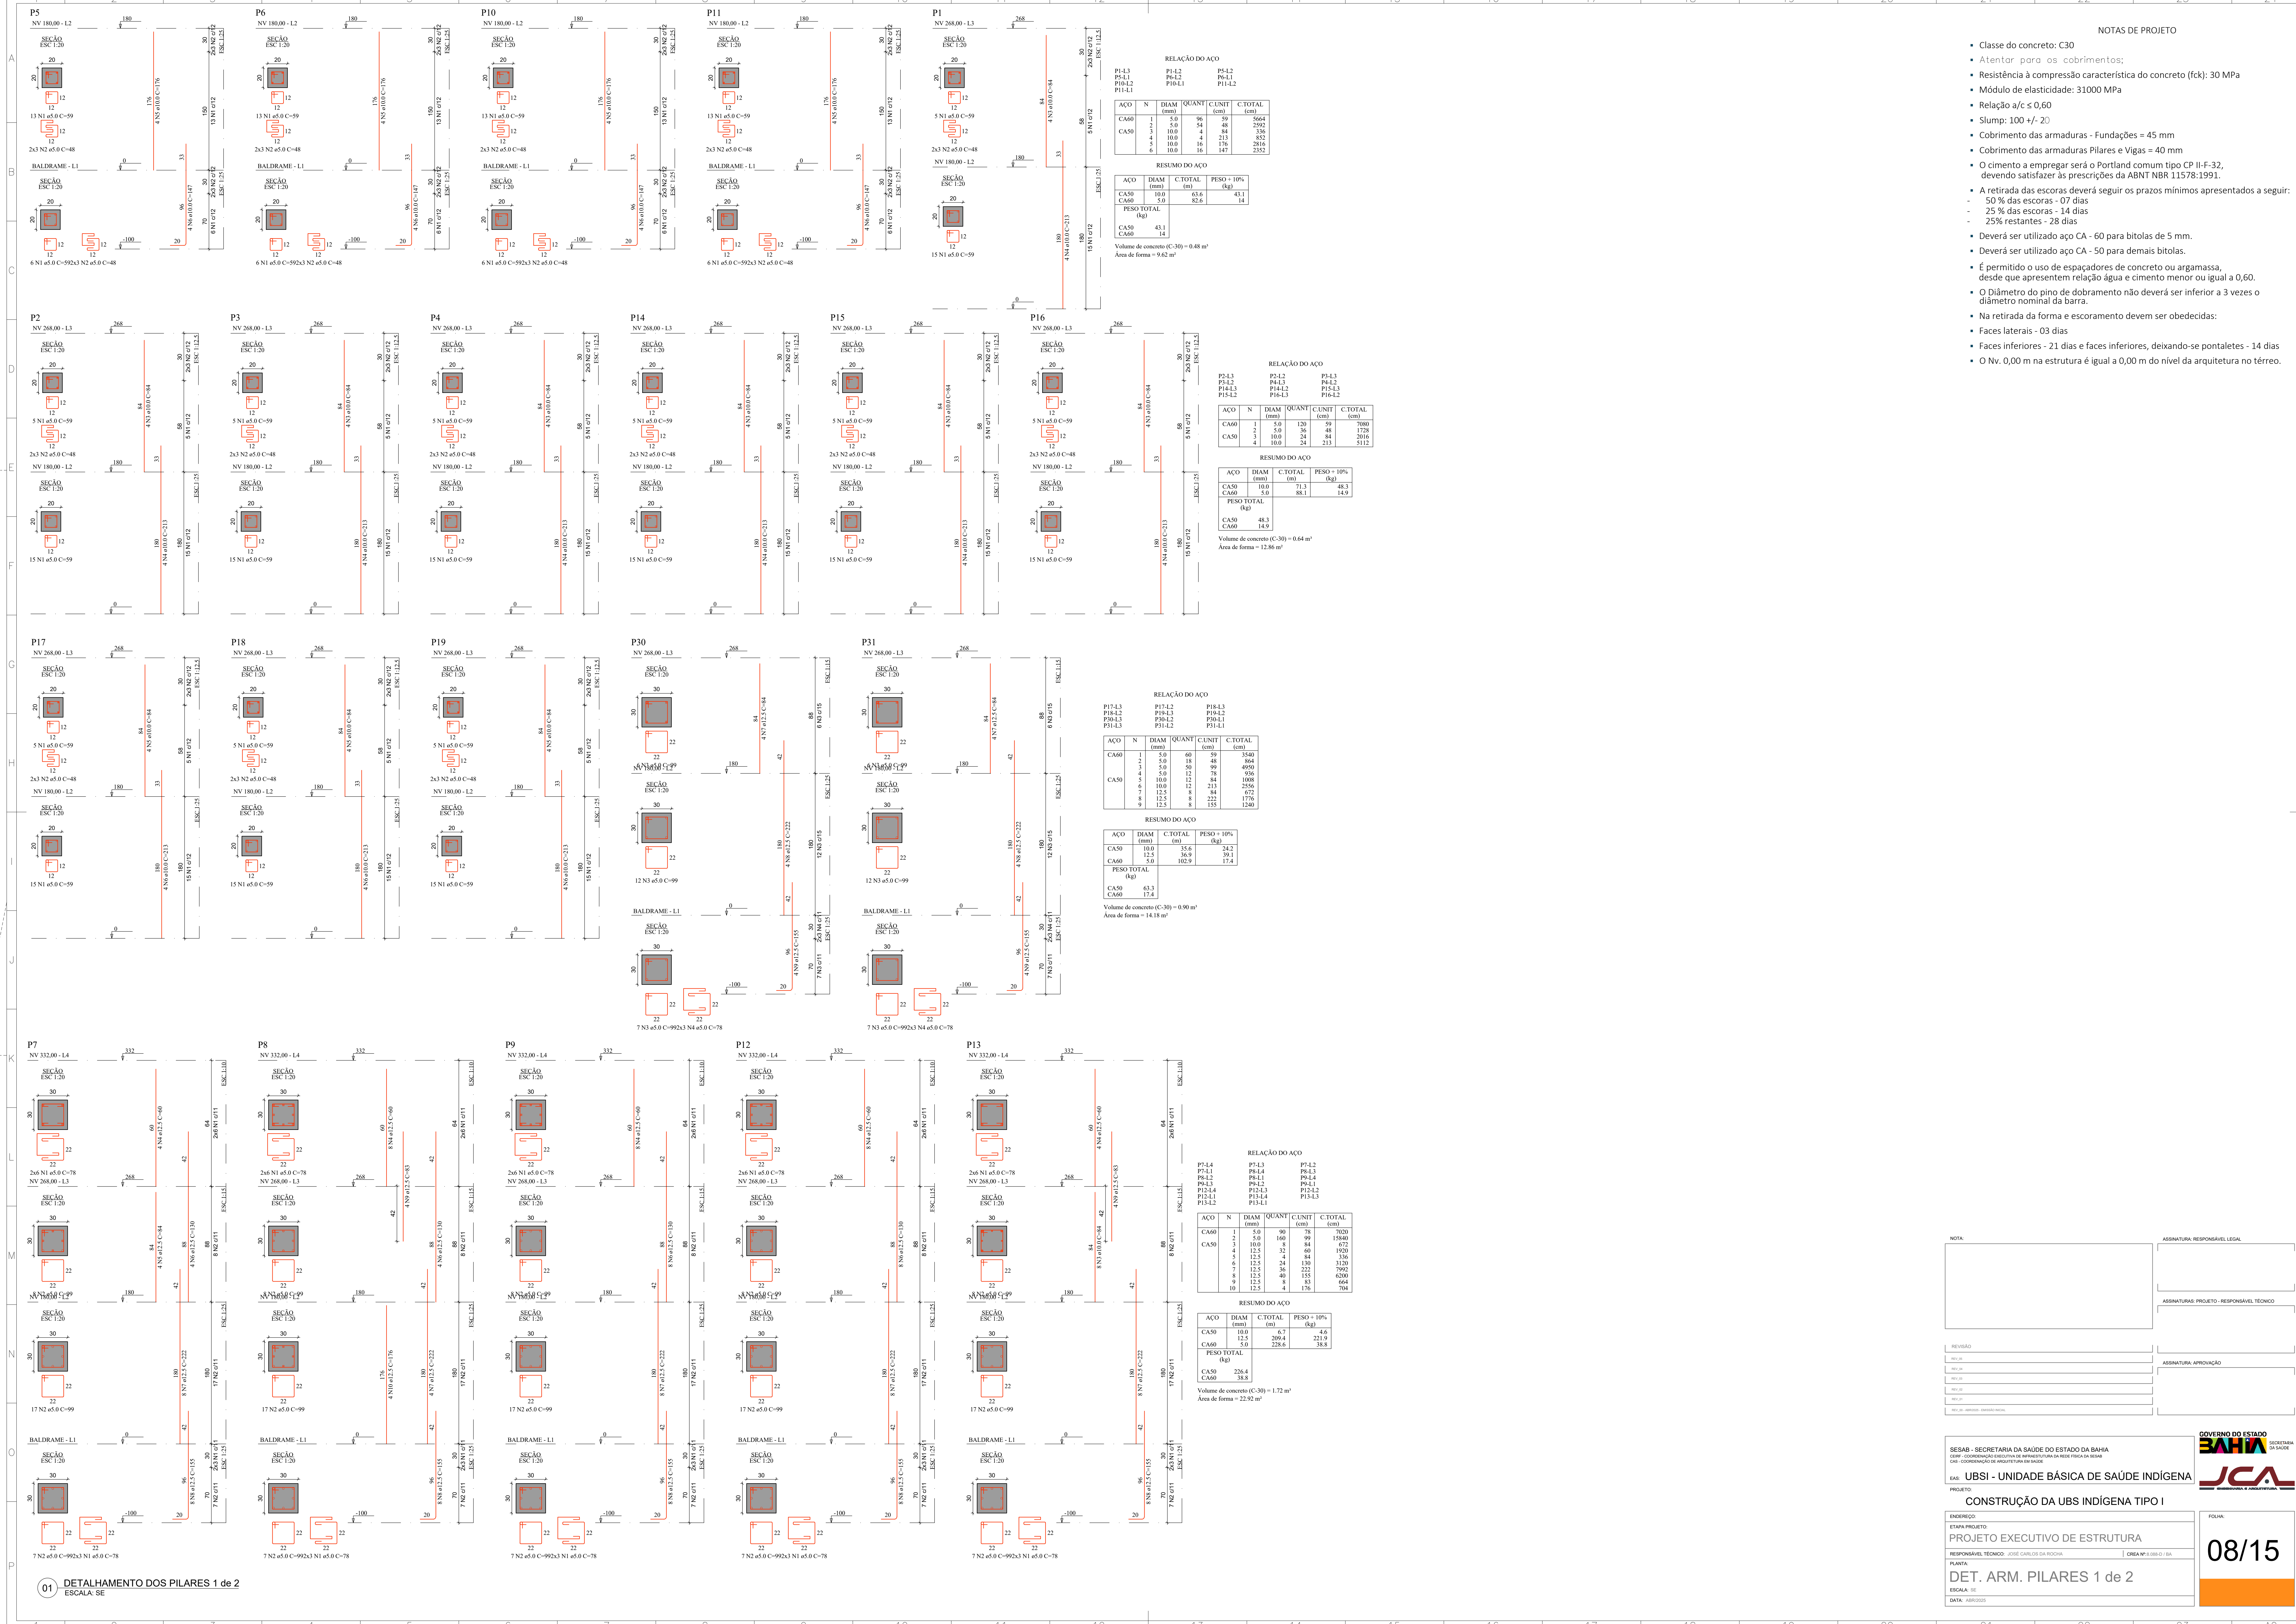

- NOTAS DO PROJETO
- Classe do concreto: C30
 - Atentar para os cobrimentos;
 - Resistência à compressão característica do concreto (fck): 30 MPa
 - Módulo de elasticidade: 31000 MPa
 - Relação a/c 0,60
 - Slump: 100 +/- 20
 - Cobrimento das armaduras - Fundações = 45 mm
 - Cobrimento das armaduras Pilares e Vigas = 40 mm
 - O cimento a empregar será o Portland comum tipo CP II-F-32, devendo satisfazer às prescrições da ABNT NBR 11578:1991.
 - A retirada das escoras deverá seguir os prazos mínimos apresentados a seguir:
 - 50 % das escoras - 07 dias
 - 25 % das escoras - 14 dias
 - 25% restantes - 28 dias
 - Deverá ser utilizado aço CA - 60 para bitolas de 5 mm.
 - Deverá ser utilizado aço CA - 50 para demais bitolas.
 - É permitido o uso de espaçadores de concreto ou argamassa, desde que apresentem relação água e cimento menor ou igual a 0,60.
 - O Diâmetro do pino de dobramento não deverá ser inferior a 3 vezes o diâmetro nominal da barra.
 - Na retirada da forma e escoramento devem ser obedecidas:
 - Faces laterais - 03 dias
 - Faces inferiores - 21 dias e faces inferiores, deixando-se pontalões - 14 dias
 - O Nv. 0,00 m na estrutura é igual a 0,00 m do nível da arquitetura no térreo.

NOTA						ASSINATURA RESPONSÁVEL LEGAL			
						ASSINATURAS: PROJETO - RESPONSÁVEL TÉCNICO			
REVISÃO									
REV. 01									
REV. 02									
REV. 03									
REV. 04									
REV. 05									
REV. 06									
REV. 07									








