


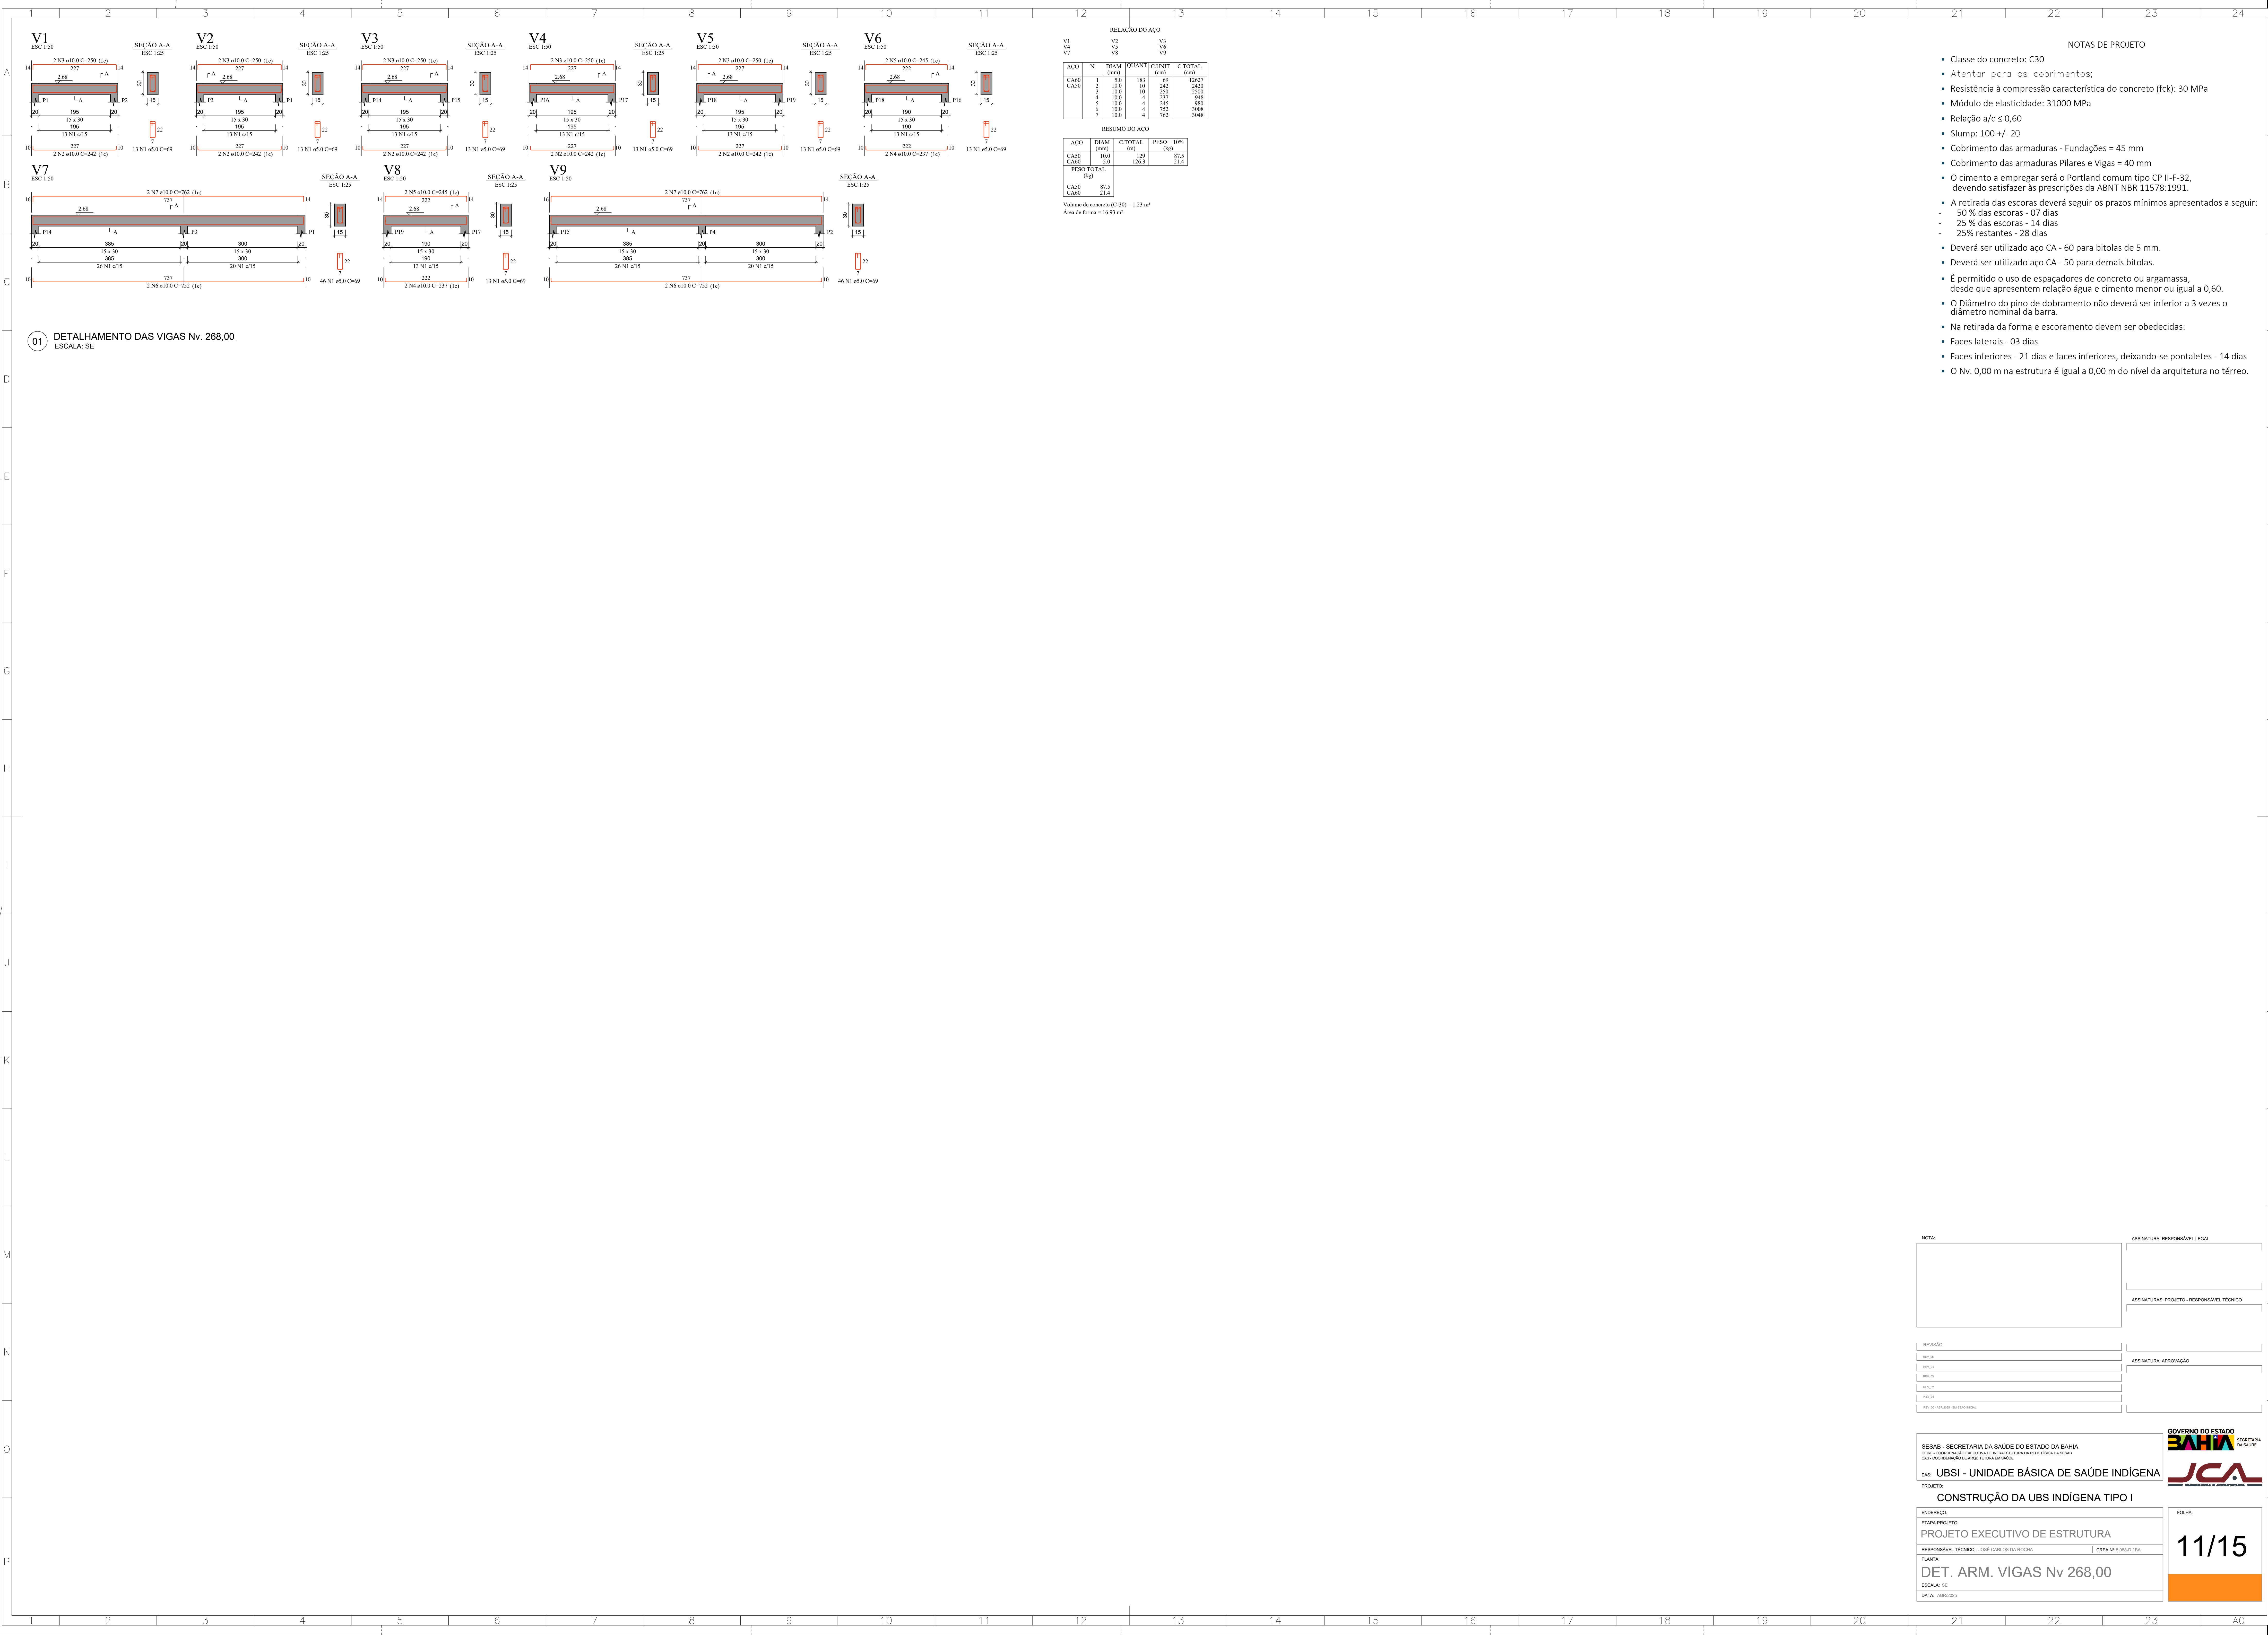

- Classe do concreto: C30
- Atentar para os cobrimentos;
- Resistência à compressão característica do concreto (f_{ck}): 30 MPa
- Módulo de elasticidade: 31000 MPa
- Relação $a/c \leq 0,60$
- Slump: 100 ± 20
- Cobrimento das armaduras - Fundações = 45 mm
- Cobrimento das armaduras Pilares e Vigas = 40 mm
- O cimento a empregar será o Portland comum tipo CP II-F-32, devendo satisfazer as prescrições da ABNT NBR 11578:1991.
- A retirada das escoras deverá seguir os prazos mínimos apresentados a seguir:
 - 50 % das escoras - 07 dias
 - 25 % das escoras - 14 dias
 - 25% restantes - 28 dias
- Deverá ser utilizado aço CA - 60 para bitolas de 5 mm.
- Deverá ser utilizado aço CA - 50 para demais bitolas.
- É permitido o uso de espaçadores de concreto ou argamassa, desde que apresentem relação água e cimento menor ou igual a 0,60.
- O Diâmetro do pino de dobramento não deverá ser inferior a 3 vezes o diâmetro nominal da barra.
- Na retirada da forma e escoramento devem ser obedecidas:
 - Faces laterais - 03 dias
 - Faces inferiores - 21 dias e faces inferiores, deixando-se pontaletes - 14 dias
 - O Nv. 0,00 m na estrutura é igual a 0,00 m do nível da arquitetura no térreo.

NOTA: 	ASSINATURA: RESPONSÁVEL LEGAL
REVISÃO 	ASSINATURAS PROJETO: RESPONSÁVEL TÉCNICO
REVISÃO 	ASSINATURA: APROVAÇÃO
REVISÃO 	
REVISÃO 	
REVISÃO 	
REVISÃO 	
REVISÃO 	
SEAB - SECRETARIA DA SAÚDE DO ESTADO DA BAHIA SUBCOM. COORDENAÇÃO EXECUTIVA DE GERENCIAMENTO DA REDE PÚBLICA DA SAÚDE Cx - COORDENAÇÃO DE ARQUITETURA EM SAÚDE	
EMB: UBSI - UNIDADE BÁSICA DE SAÚDE INDÍGENA	
PROJETO: CONSTRUÇÃO DA UBS INDÍGENA TIPO I	
ENDEREÇO: PROJETO EXECUTIVO DE ESTRUTURA	FOLHA: 11/15
RESPONSÁVEL TÉCNICO: JOSE CARLOS DA ROCHA	CREA Nº 1.086.0 / BA
PLANTA: DET. ARM. VIGAS Nv 268,00	
ESCALA: 1:50	
DATA: 08/02/2025	