



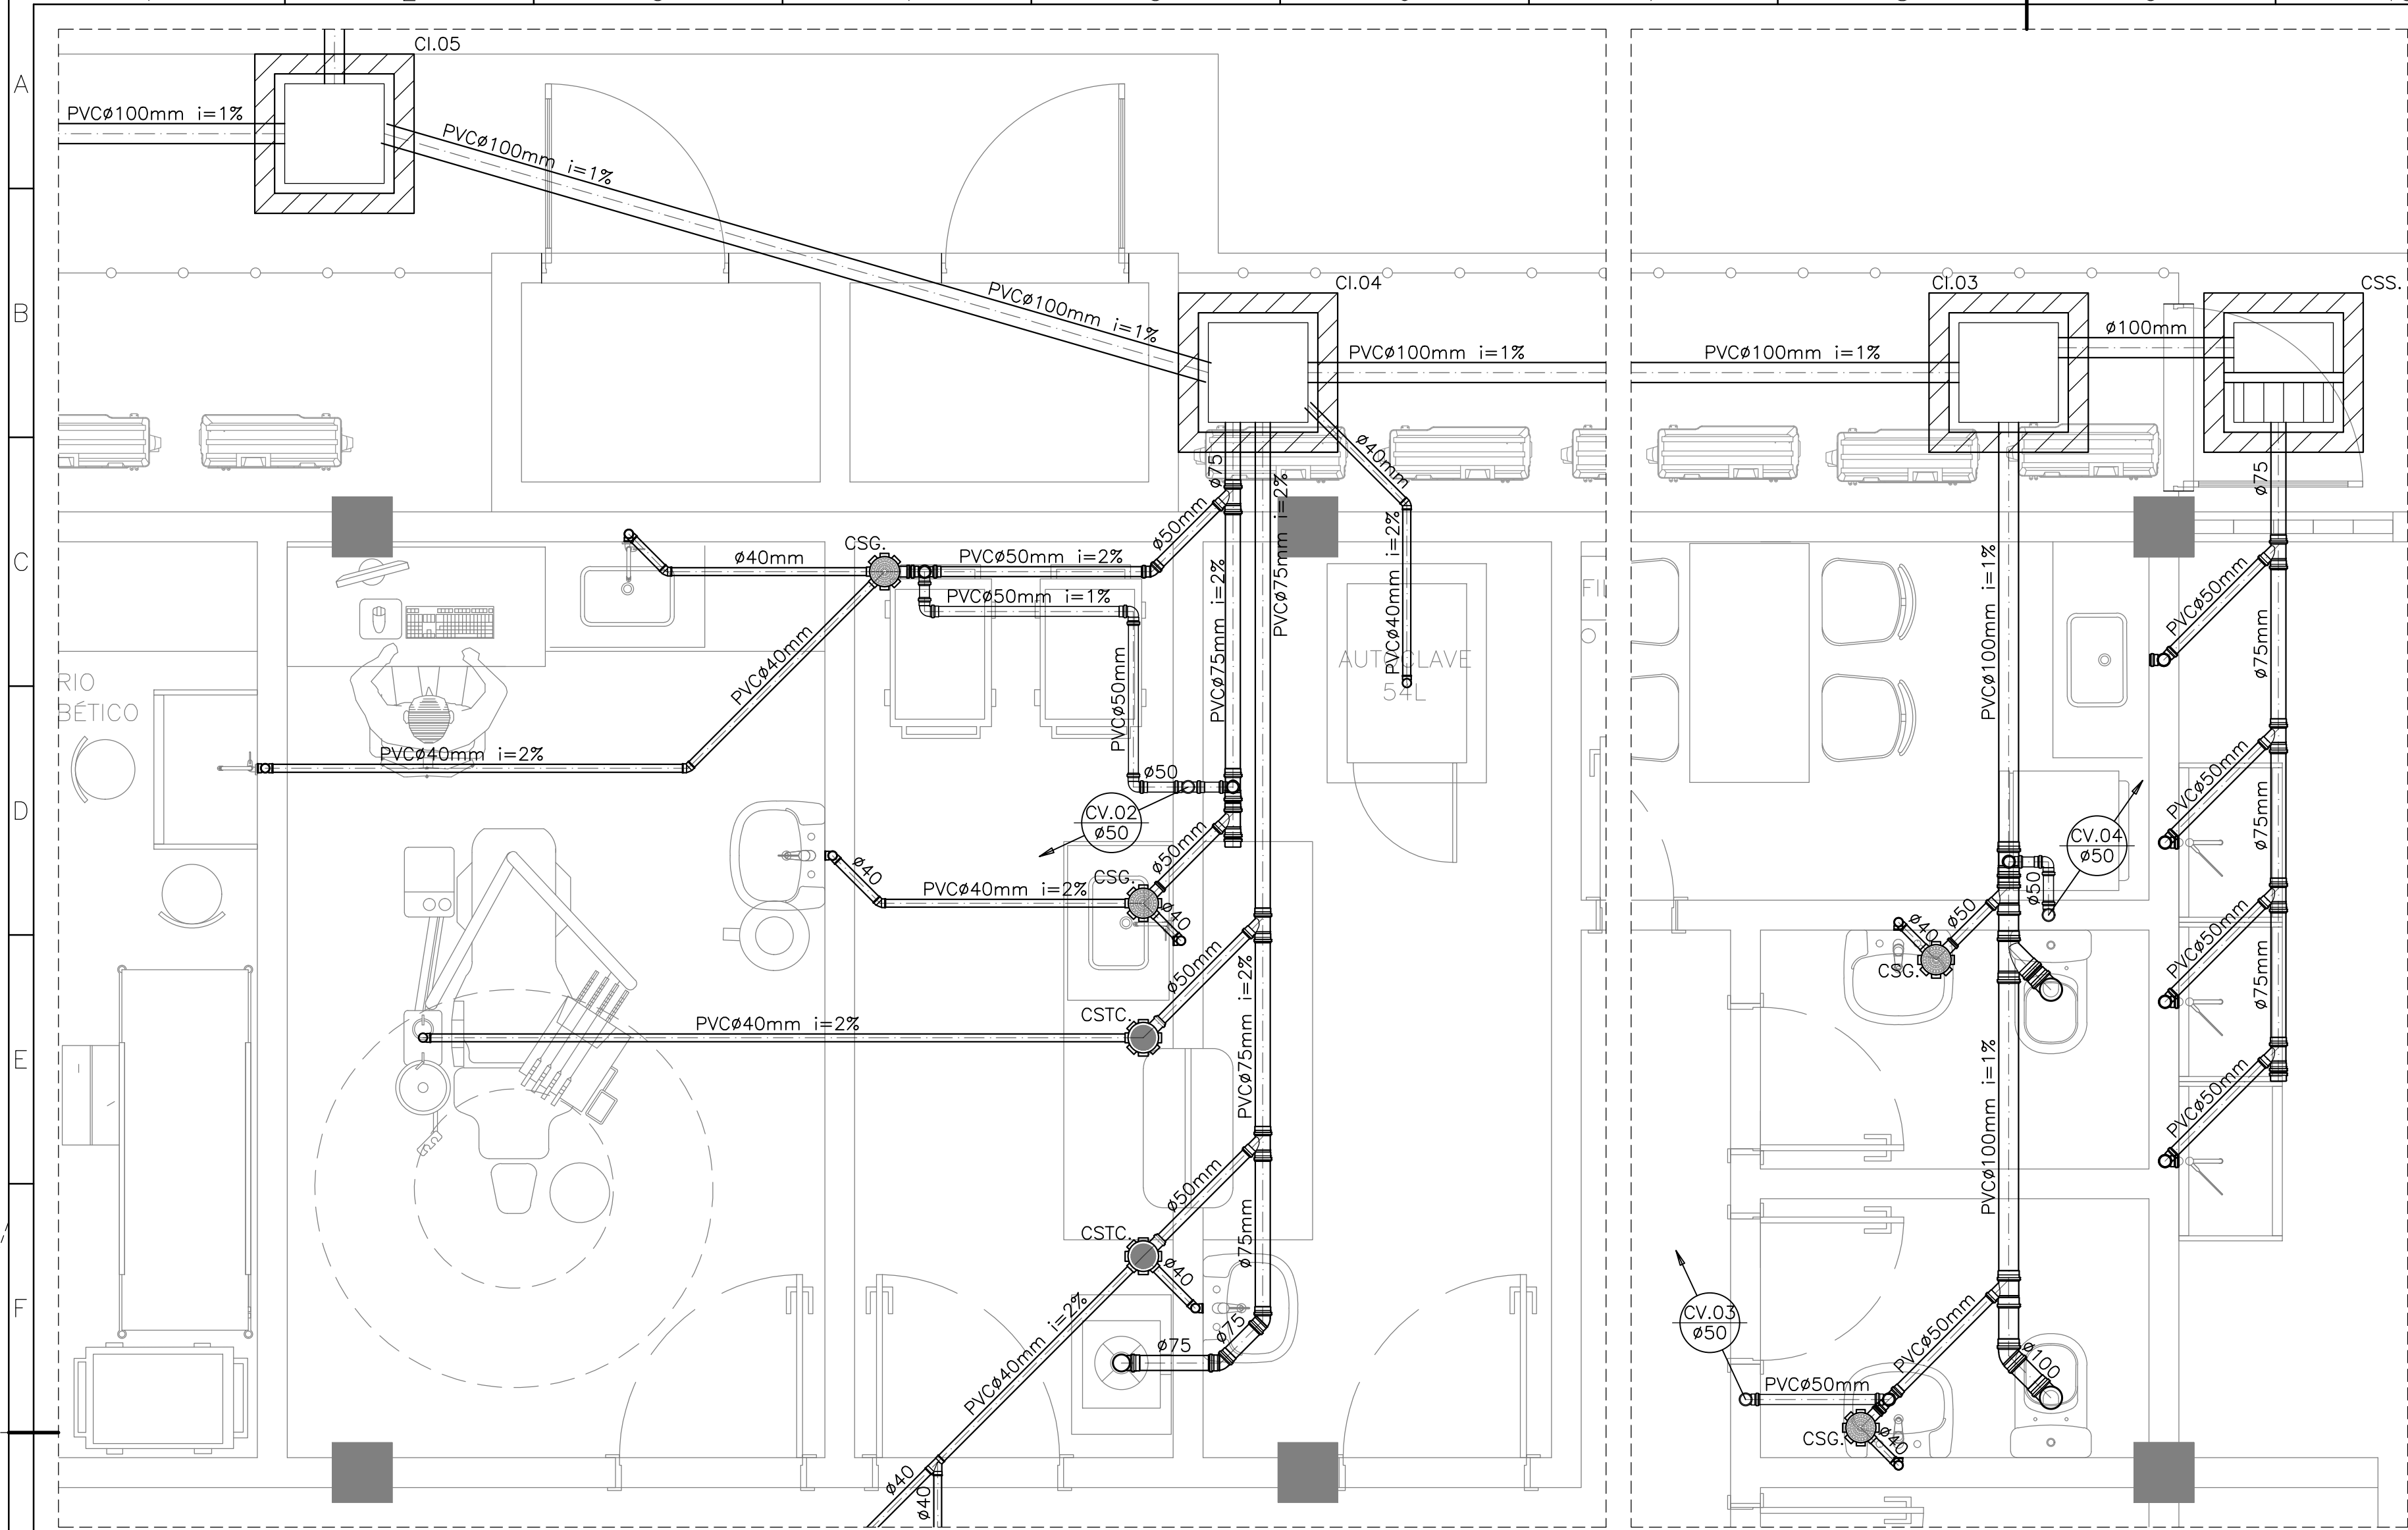


1 DET. SAN-03
ESCALA: 1/25


2 DET. SAN-04
ESCALA: 1/25

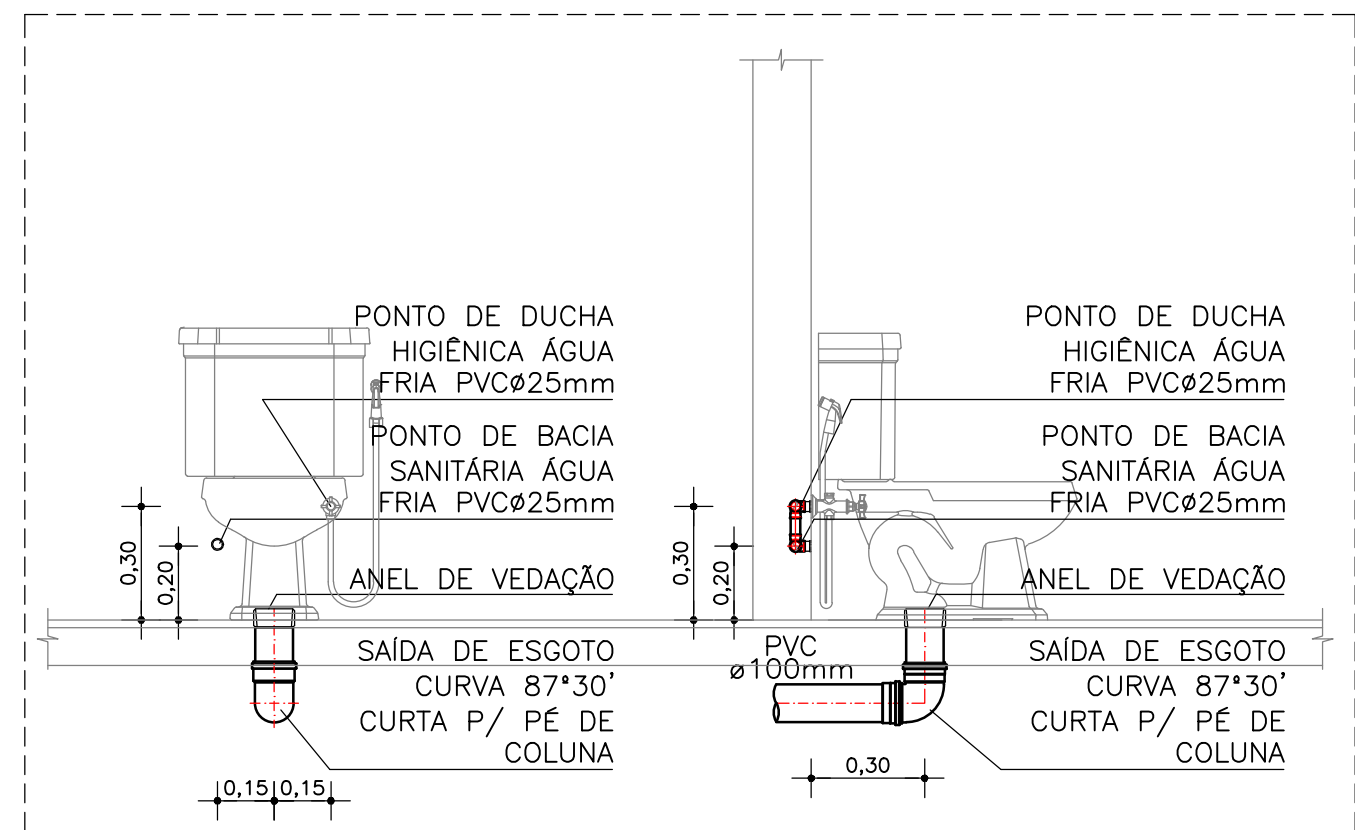


5 DET. CAIXA ACOPLADA
ESCALA: 1/20

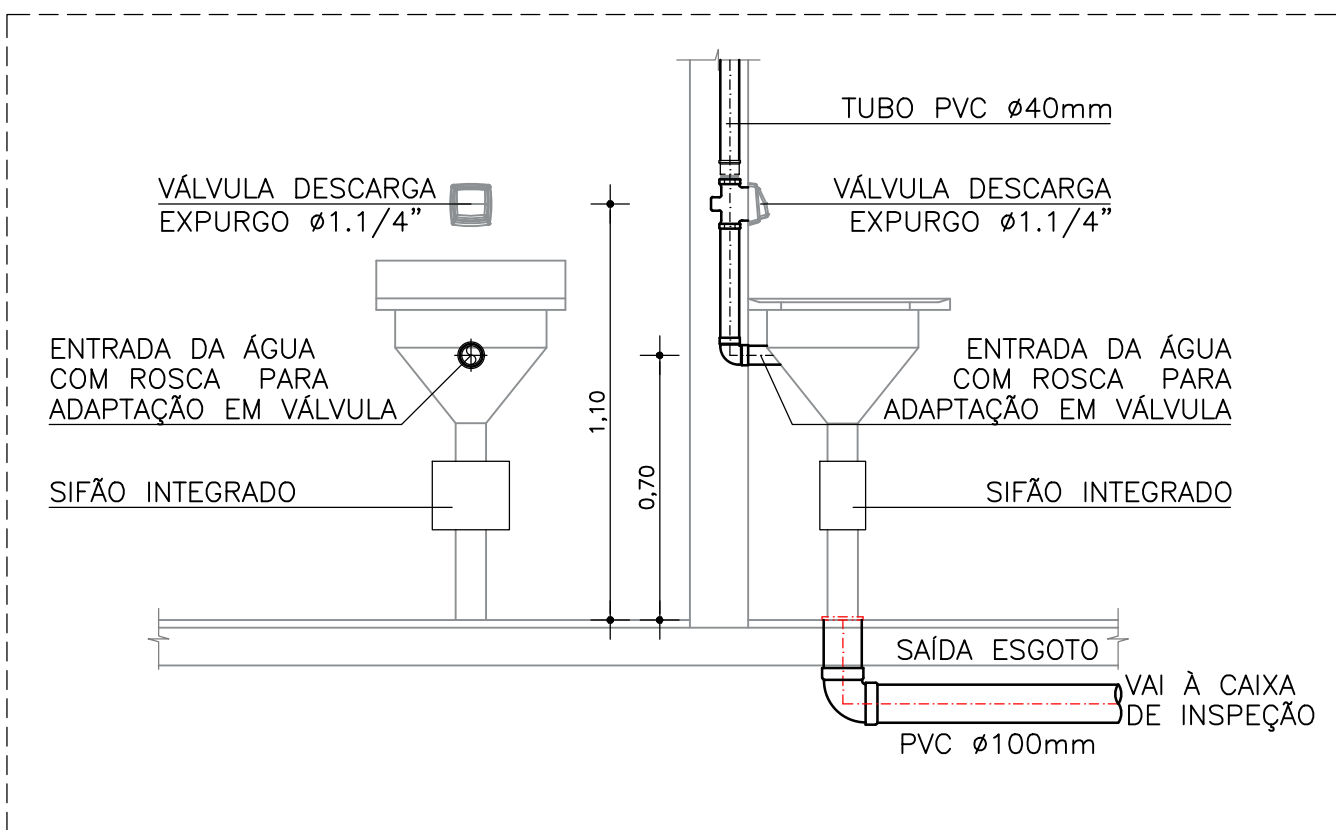


6 DET. EXPURGO
ESCALA: 1/20

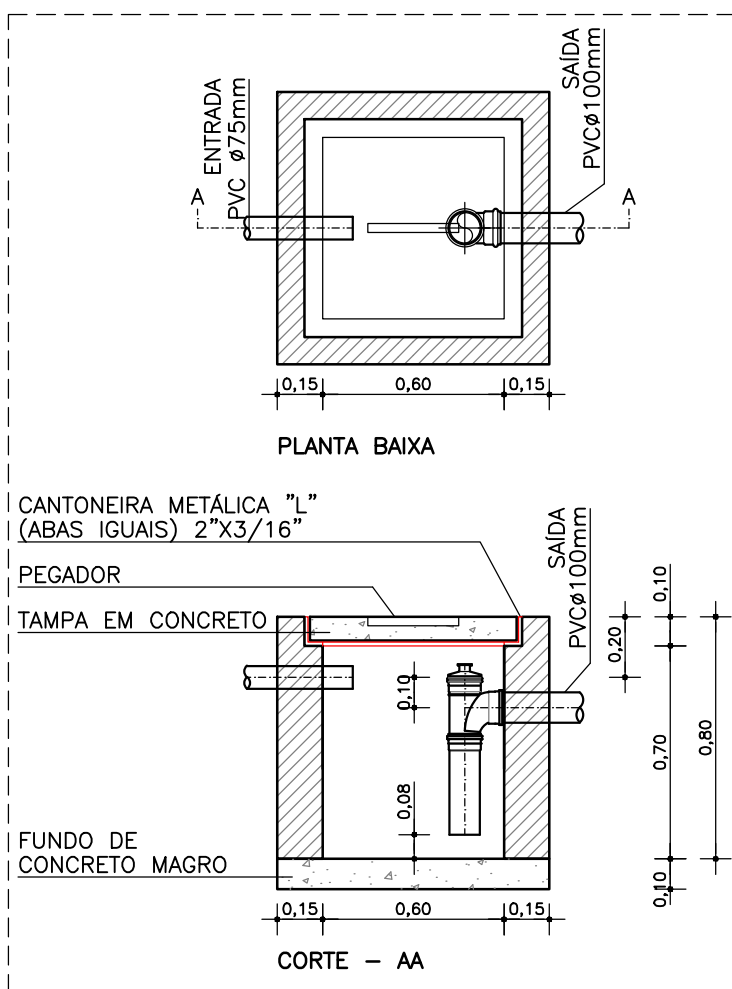


7 DET. CAIXA DE SABÃO
ESCALA: 1/20

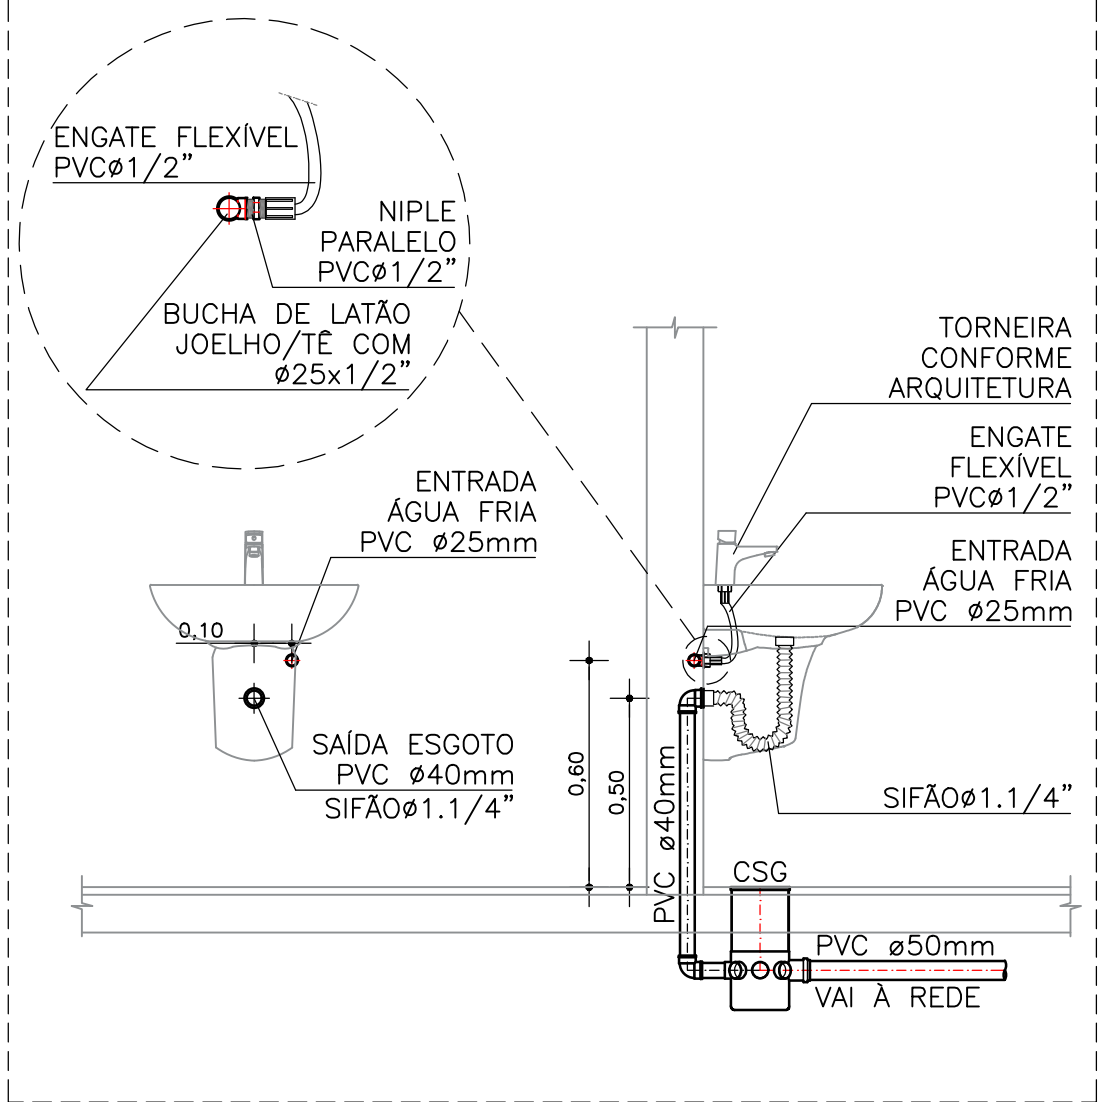


3 DET. LAVATÓRIO
ESCALA: 1/20

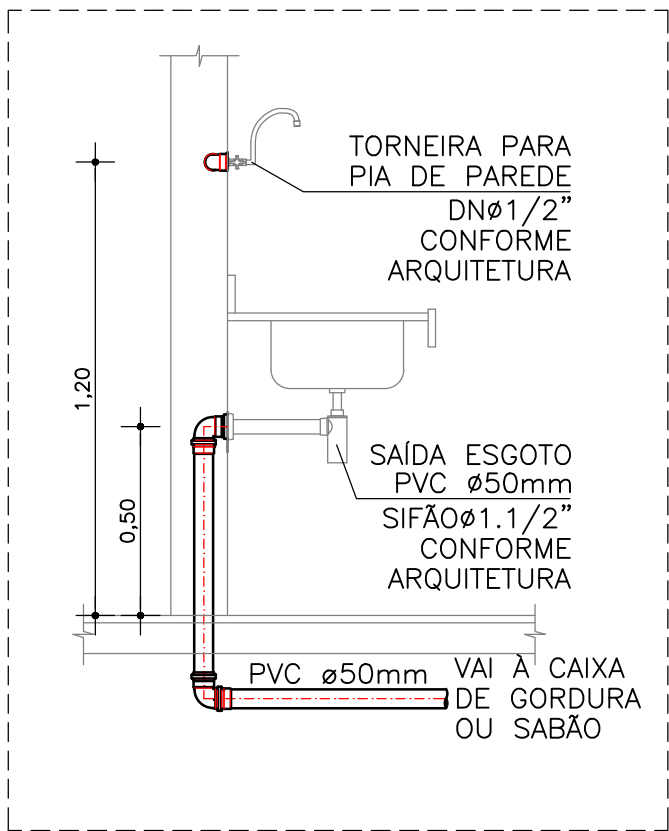

4 DET. PIA
ESCALA: 1/20

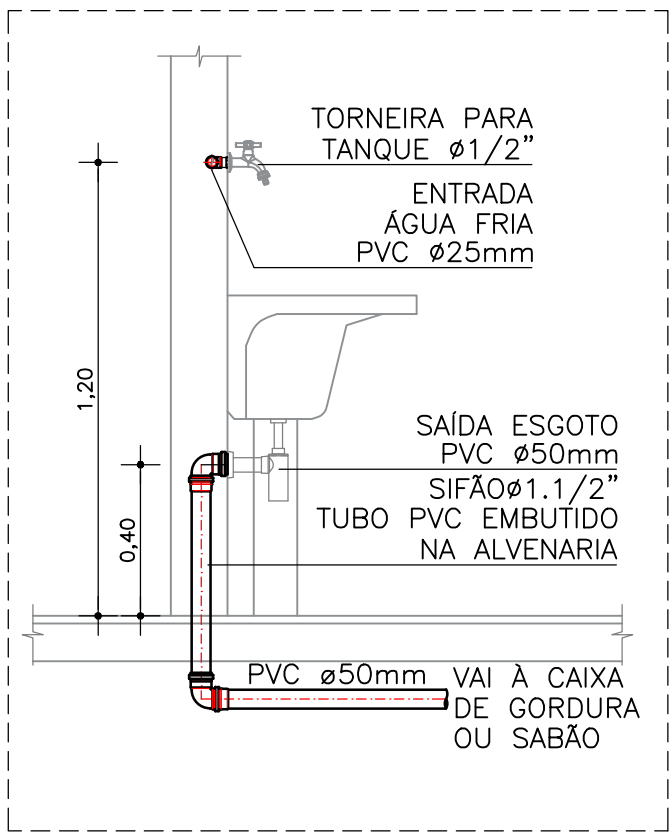

8 DET. TANQUE
ESCALA: 1/20

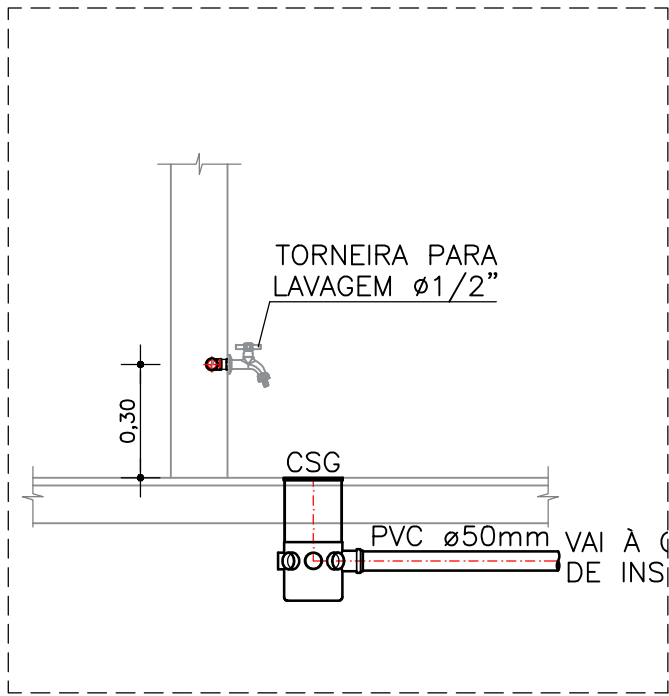

9 DET. TORNEIRA DE LAVAGEM
ESCALA: 1/20

LEGENDA SANITÁRIO	
	CSG. CAIXA SIFONADA EM PVC - 150x150x50mm - COM GRELHA E FECHAMENTO ESCAMOTEÁVEL
	CSTC. CAIXA SIFONADA EM PVC - 150x150x50mm - COM TAMPA CEGA
	CI. CAIXA DE INSPEÇÃO .60x.60xVARm EM ALVENARIA COM TAMPA DE CONCRETO
	CS. CAIXA DE SABÃO .60x.60xVARm EM ALVENARIA COM TAMPA DE CONCRETO
	JOELHO 90° PVC ØINDICADO
	JOELHO 45° PVC ØINDICADO
	TE NORMAL PVC ØINDICADO
	TE REDUÇÃO PVC ØINDICADO
	JUNÇÃO SIMPLES EM PVC ØINDICADO
	JUNÇÃO SIMPLES EM PVC ØINDICADO
	TUBULAÇÃO DE ESGOTO DE PVC ØVAR.
	TUBULAÇÃO DE SABÃO DE PVC ØVAR.
	TUBULAÇÃO DA VENTILAÇÃO DE ESGOTO DE PVC ØVAR.
	INDICAÇÃO DE TUBULAÇÃO SUBINDO
	INDICAÇÃO DE TUBULAÇÃO DESCENDO
	COLUNA DE VENTILAÇÃO PVC ØVAR.
	INDICAÇÃO DE SUBIDA E DESCIDA DE TUBULAÇÃO NA ALVENARIA.
	COTAS DE PROFUNDIDADES DAS CAIXAS DE INSPEÇÃO

NOTA:
-TUBULAÇÕES COM DIÂMETROS ATÉ 75MM DEVERÃO TER INCLINAÇÃO DESCENDENTE DE NO MÍNIMO 2%
-TUBULAÇÕES COM DIÂMETROS ACIMA 100MM DEVERÃO TER INCLINAÇÃO DESCENDENTE DE NO MÍNIMO 1%
-TUBULAÇÕES DESTINADAS A VENTILAÇÃO DEVERÃO TER INCLINAÇÃO ASCENDENTE DE NO MÍNIMO 1%

NOTA:	ASSINATURA: RESPONSÁVEL LEGAL
	ASSINATURAS: PROJETO - RESPONSÁVEL TÉCNICO
REVISÃO	ASSINATURA: APROVAÇÃO
REV. 01	
REV. 02	
REV. 03	
REV. 04	
REV. 05	
REV. 06 - FEVEREIRO 2025 - DENSIFICAÇÃO	

GOVERNO DO ESTADO BAHIA SECRETARIA DA SAÚDE	
SESAB - SECRETARIA DA SAÚDE DO ESTADO DA BAHIA CERF - COORDENAÇÃO EXECUTIVA DE INFRAESTRUTURA DA REDE FÍSICA DA SESAB CAS - COORDENAÇÃO DE ARQUITETURA EM SAÚDE	
EAS: UNIDADE BÁSICA DE SAÚDE INDÍGENA TIPO I	
PROJETO: CONSTRUÇÃO DA UBS INDÍGENA TIPO I	
ENDEREÇO: ETAPA PROJETO: PROJETO EXECUTIVO DE INST. SANITÁRIAS	FOLHA: 03/03
RESPONSÁVEL TÉCNICO: JOSÉ CARLOS DA ROCHA REG. Nº: 0500939233	
PLANTA: AMPLIAÇÕES	
ESCALA: INDICADAS	
DATA: ABRIL/2025	