
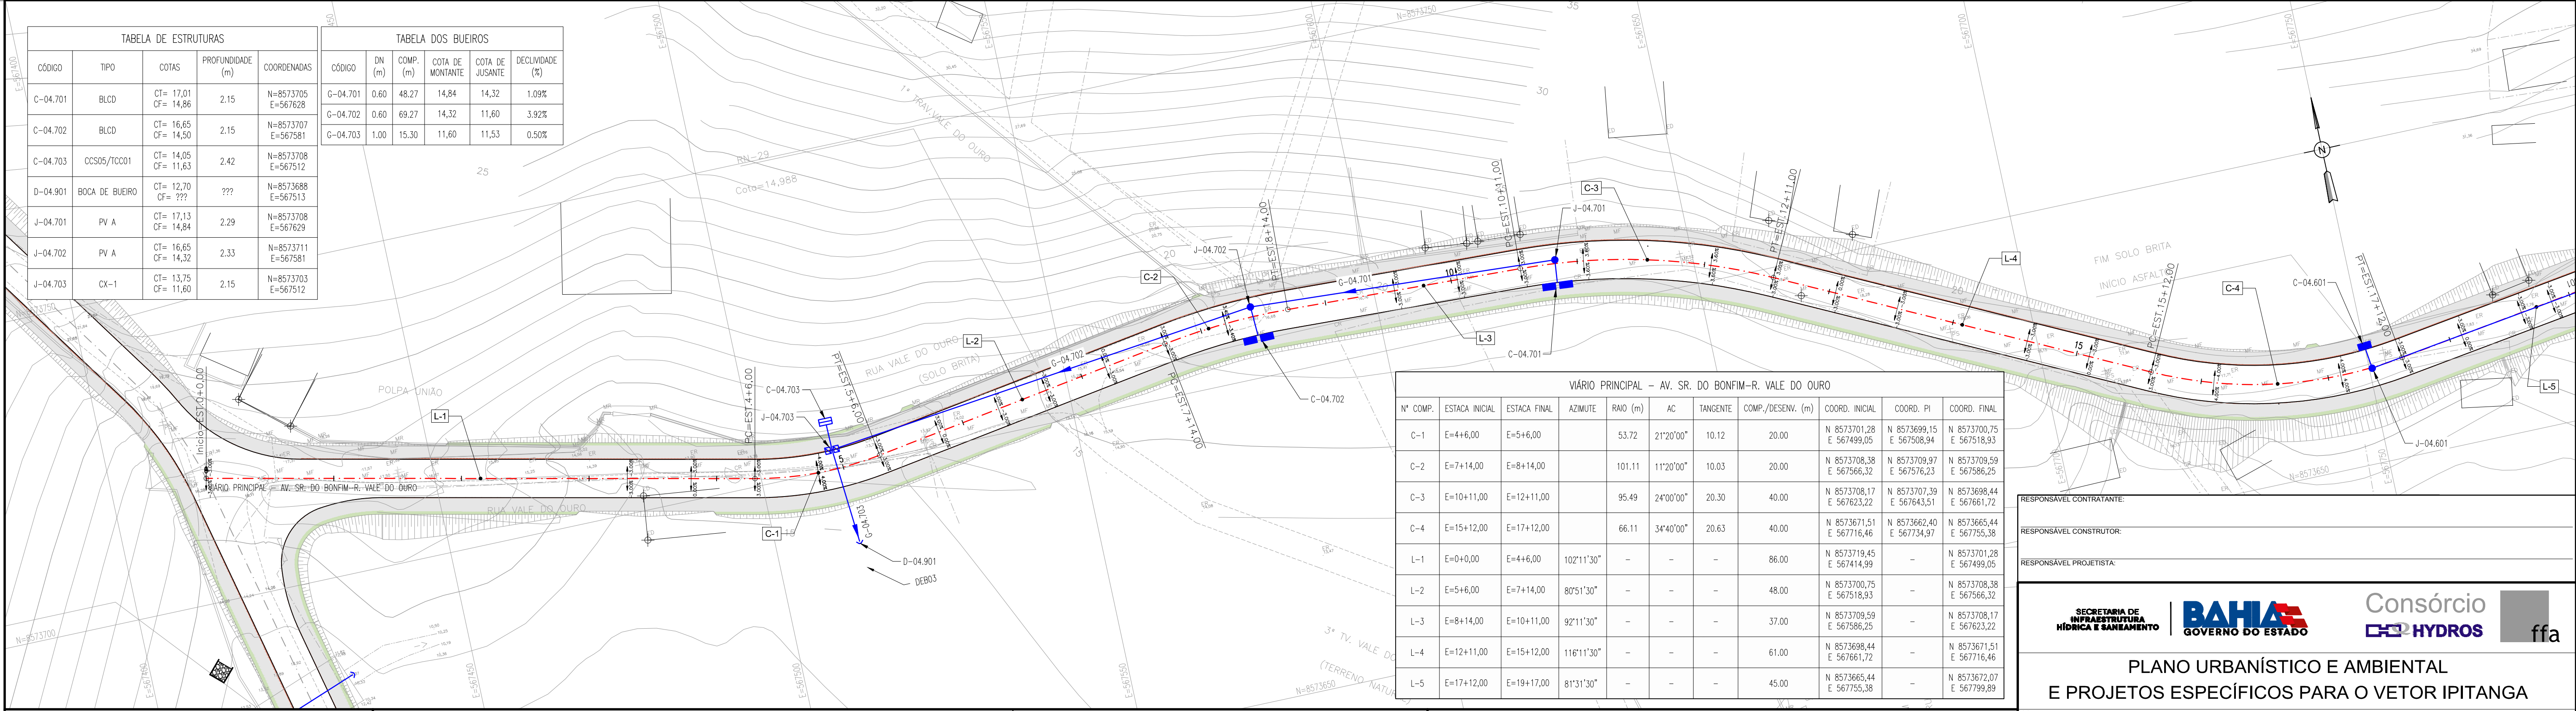
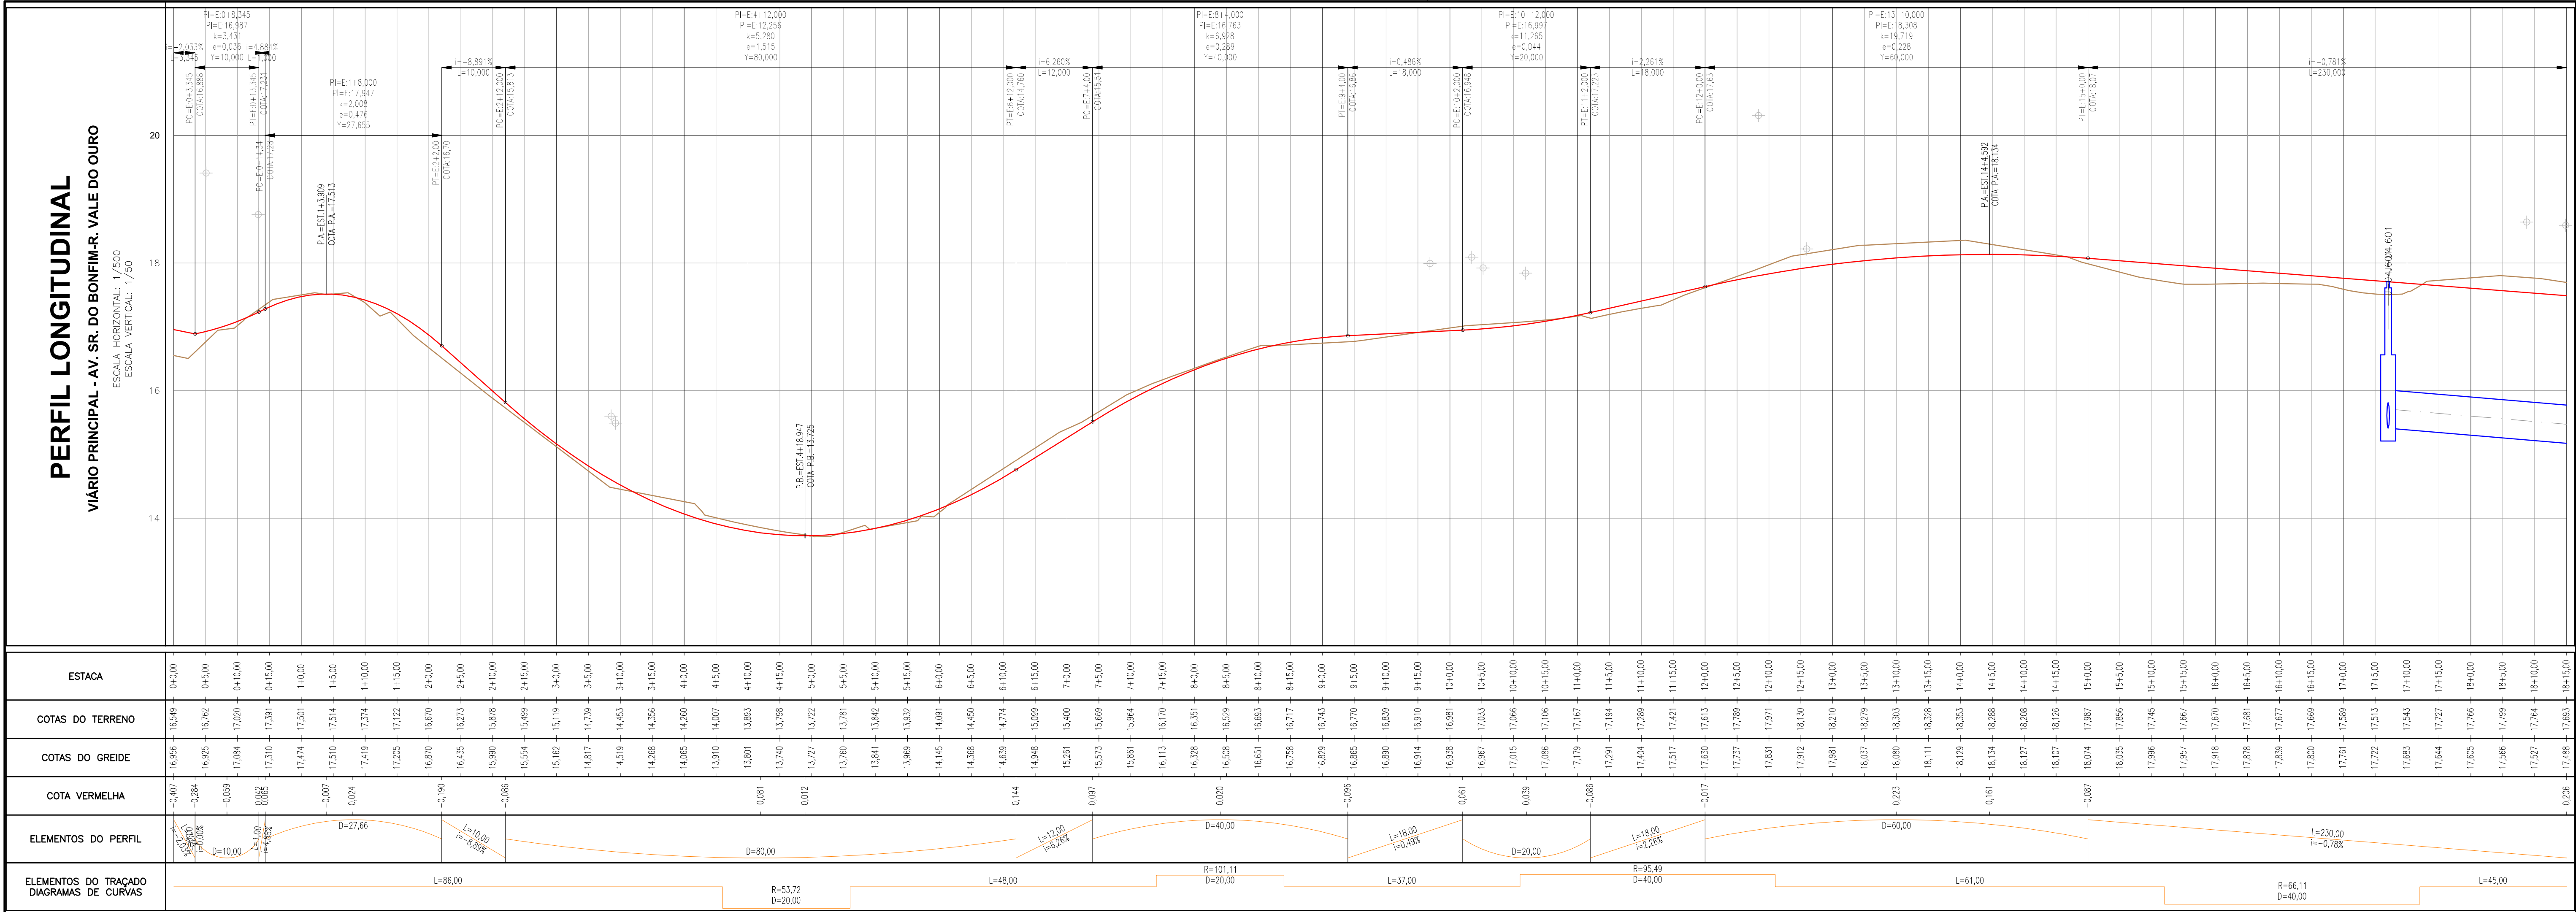
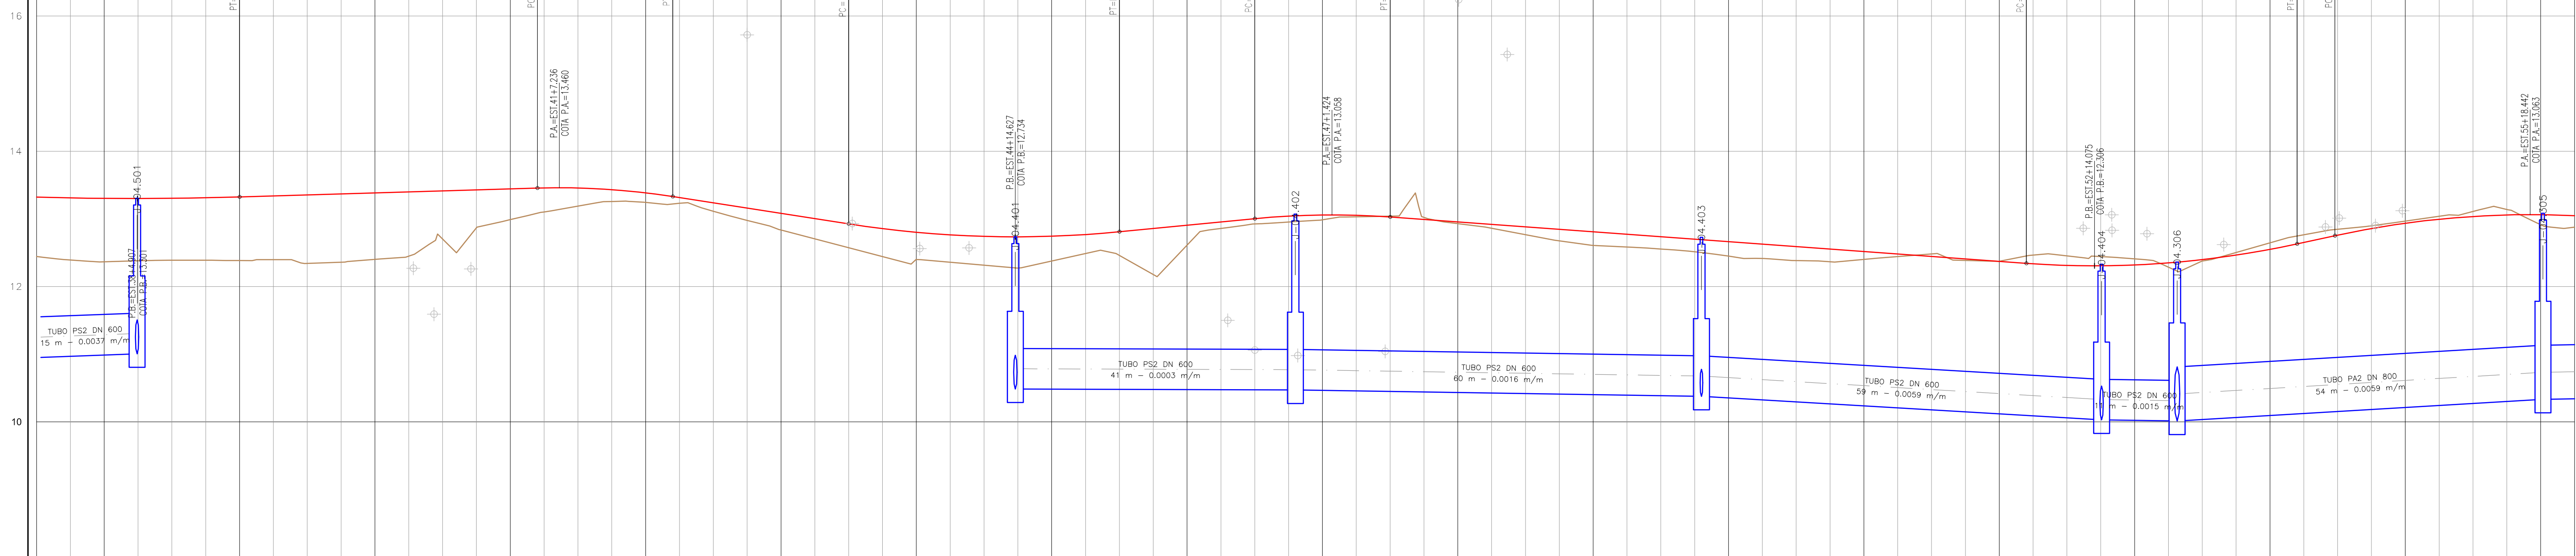
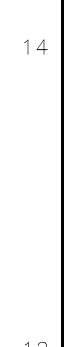


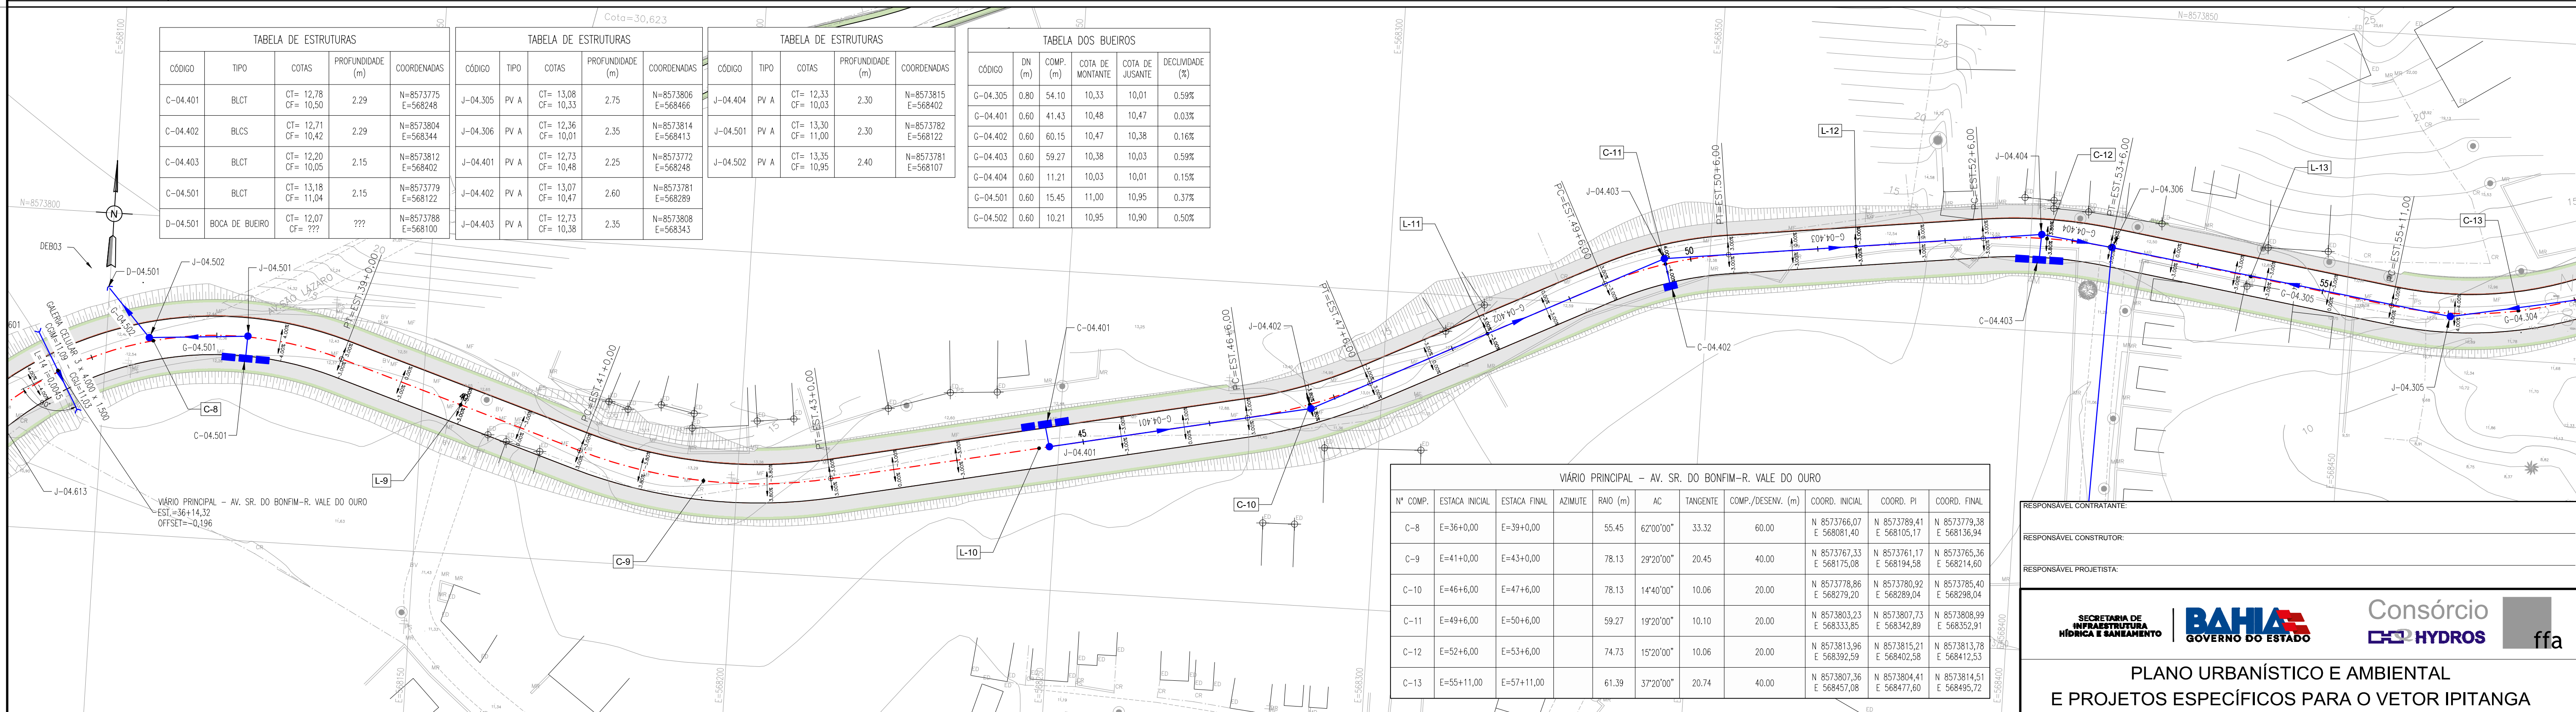



PERFIL LONGITUDINAL

[illegible]



NOTAS:

- 1 - MEDIDAS EM METRO, EXCETO ONDE INDICADO.
- 2 - PARA DETALHES DAS SEÇÕES TRANSVERSAIS DAS TRANSIÇÕES DE PASSEIOS E PAVIMENTOS, CONSULTAR PROJETO URBANÍSTICO DE PAVIMENTAÇÃO
- 3 - O COMPRIMENTO DA GALERIA TUBULAR DEVERÁ SER AJUSTADO AO TERRENO CONTÍGUO, MANTENDO SUA DECLIVIDADE.
- 4 - AS COTAS DOS DISPOSITIVOS DEVERÃO SER CONFIRMADAS EM CAMPO

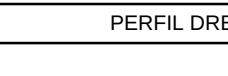LEGENDA:			
PLANTA VIÁRIO	PERFIL VIÁRIO	PLANTA DRENAGEM	PERFIL DRENAGEM
	k		
	e		
	Y		
	i		
	L		
	i		
	L		
PC	PC		
PI	PI		
PT	PT		
	PA		
	PB		

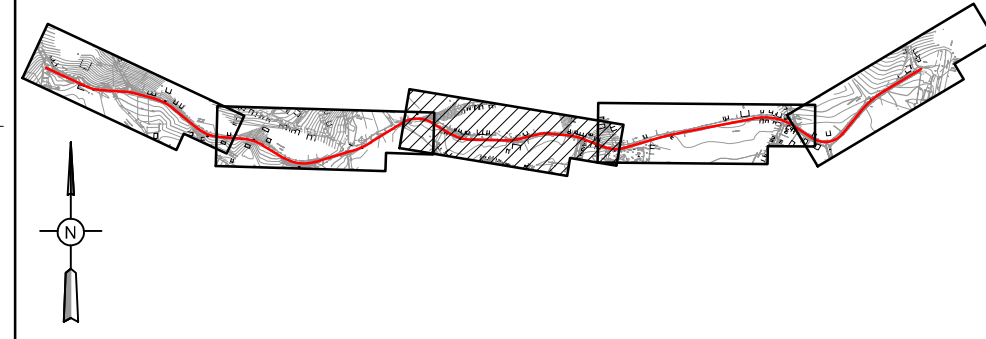[illegible]

 SECRETARIA DE INFRAESTRUTURA HÍDRICA E SANEAMENTO	 BAHIA DO ESTADO	 Consórcio CSH HYDROS	 ffa
PLANO URBANÍSTICO E AMBIENTAL E PROJETOS ESPECÍFICOS PARA O VETOR IPITANGA			
CONTRATANTE:			
SECRETARIA DE INFRAESTRUTURA HÍDRICA E SANEAMENTO - SIHS			
FASE:	DISCIPLINA:	TEMATICA/PROJ. ESPECÍFICO:	
PROJETO EXECUTIVO	SISTEMA VIÁRIO	GEOMETRIA E DRENAGEM	
TÍTULO:		NÚMERO PRONCHIA:	
PLANTA E PERFIL AV. SR. DO BONFIM-R. VALE DO OURO		_ 03 _ DE _ 05 _	
ENDEREÇO:	DATA EMISSÃO INICIAL:		ESCALA:
RODOVIA BA 526 - CASSANGÊ - SALVADOR / BAHIA	OUT / 2016		1:500
PROJETO Nº:	PROJ.: <i>Thaís</i>	DES.: <i>Thaís</i>	DESENHO Nº 0365-DE-10-SV-062 R-00
0365	TIAGO CARNEIRO	RODRIGO SÃO PEDRO	
CONF.: <i>FRANZ RANGEL</i>	VERIF.: <i>LIANA VIVEIROS</i>	APROV.: <i>LYLYESSE LIMA</i>	

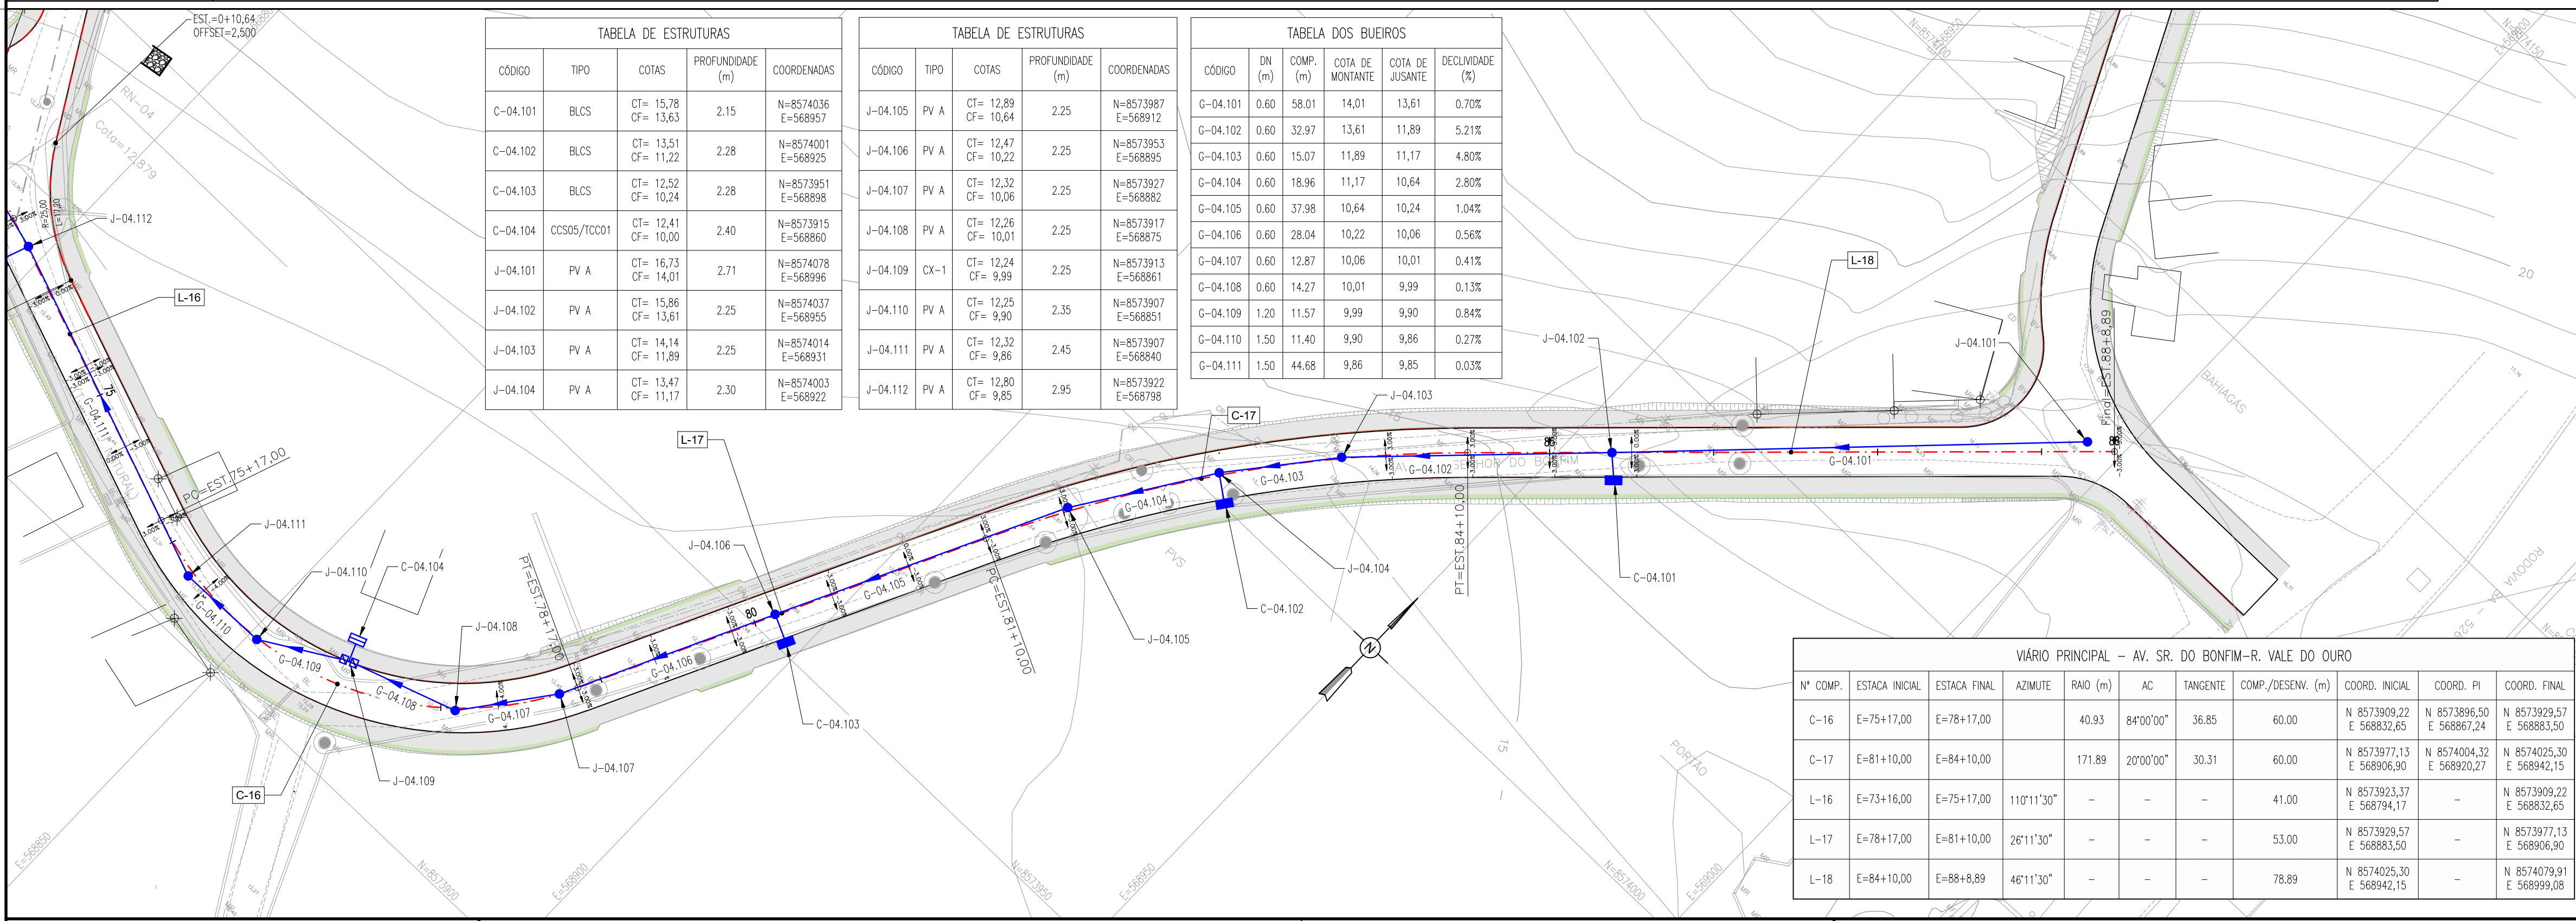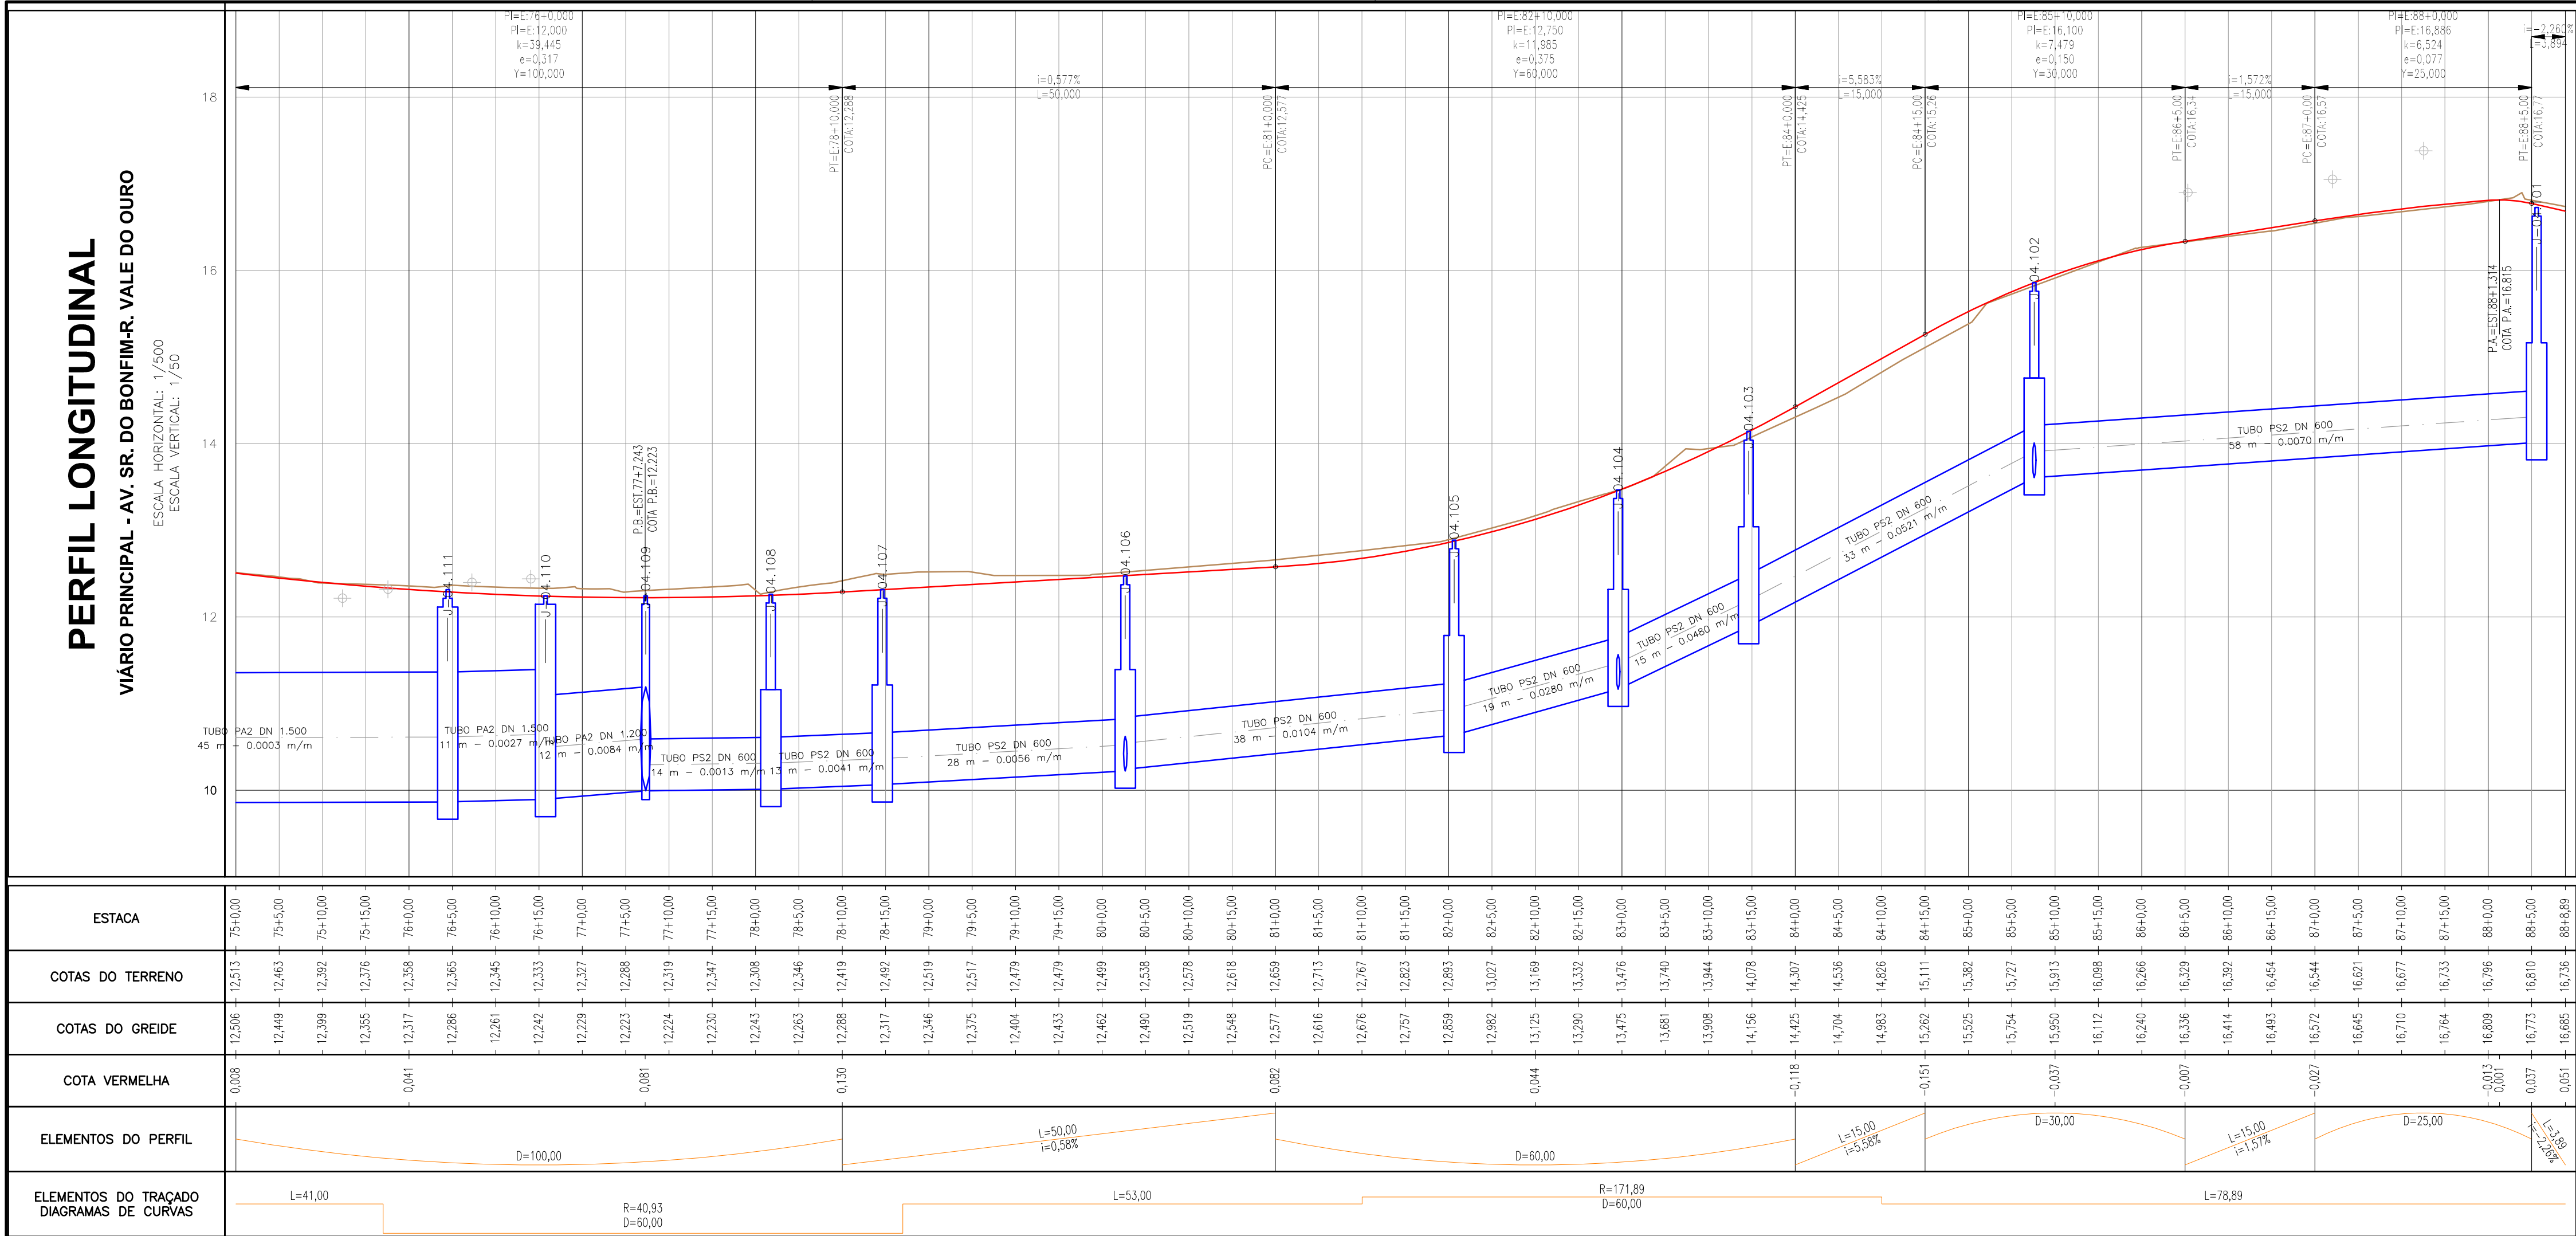

NOTAS:	
1 - MEDIDAS EM METRO, EXCETO ONDE INDICADO.	
2 - PARA DETALHES DAS SEÇÕES TRANSVERSAIS DAS TRANSIÇÕES DE PASSEIOS E PAVIMENTOS, CONSULTAR PROJETO URBANÍSTICO DE PAVIMENTAÇÃO	
3 - O COMPRIMENTO DA GALERIA TUBULAR DEVERÁ SER AJUSTADO AO TERRENO CONTÍGUO, MANTENDO SUA DECLIVIDADE.	
4 - AS COTAS DOS DISPOSITIVOS DEVERÃO SER CONFIRMADAS EM CAMPO.	

LEGENDA:				
PLANTA VIÁRIO	PERFIL VIÁRIO	PLANTA DRENAGEM	PERFIL DRENAGEM	
 CÓDIGO DA LINHA	k	GREDE DA PISTA		
 CÓDIGO DA CURVA	e	PARÂMETRO DA PARÁBOLA		
	y	FLECHA DA PARÁBOLA		
	i	COMPRIMENTO DA PARÁBOLA		
 EIXO ESTACIONADO	L	DECLIVIDADE		
 SUPERELEVÇÃO		COMPRIMENTO DA TANGENTE		
PC	PC	PONTO DE CURVA		
PI	PI	PI DA CURVA		
PT	PT	PONTO DE TANGENTE		
 CURVA DE NÍVEL	PA	PONTO ALTO		
 PONTO DE SOLEIRA	PB	PONTO BAIXO		
	 PONTO DE SOLEIRA			

	
--	---

	
---	---

ATUALIZAÇÃO					
Nº	DATA	CONTEÚDO	REVISADO	VERIFICADO	APROVADO