


CÓDIGO	TIPO	COTAS	PROFUNDIDADE (m)
D-09.101	BOCA DE BUEIRO	CT= 84,99 CF= ???	2,925
J-09.201	CCS05/TCC01	CT= 81,37 CF= 79,12	2,250
J-09.101	CCS05/TCC01	CT= 86,23 CF= 83,98	2,250
J-09.102	CCS05/TCC01	CT= 86,11 CF= 83,86	2,250

CÓDIGO	TIPO	COTAS	PROFUNDIDADE (m)
D-09.101	BOCA DE BUEIRO	CT= 84,99 CF= ???	2,925
J-09.201	CCS05/TCC01	CT= 81,37 CF= 79,12	2,250
J-09.101	CCS05/TCC01	CT= 86,23 CF= 83,98	2,250
J-09.102	CCS05/TCC01	CT= 86,11 CF= 83,86	2,250

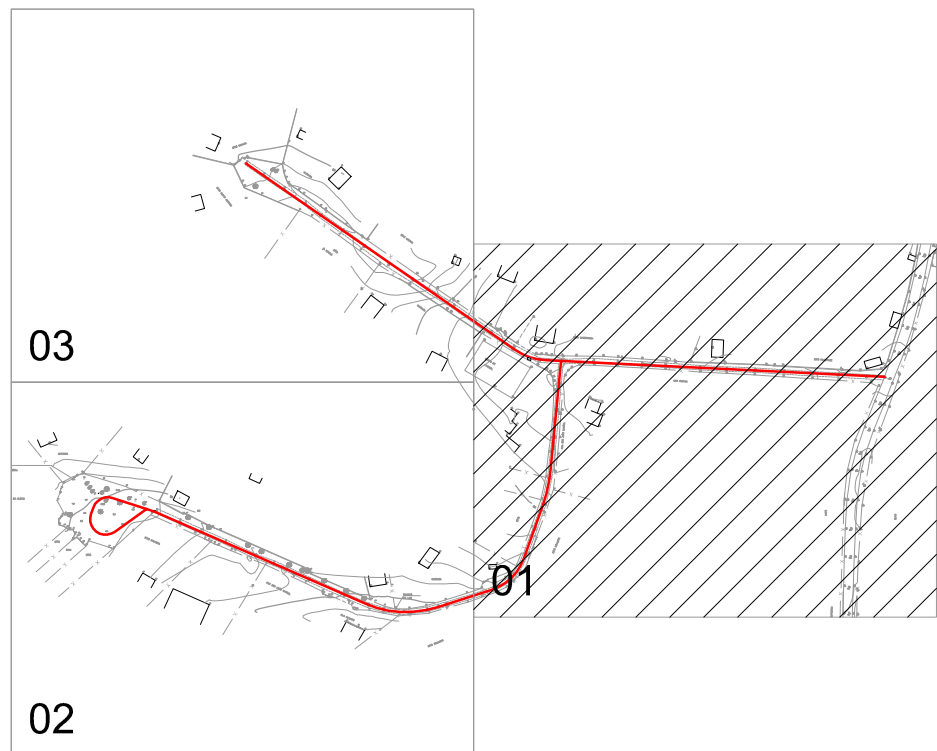

IPTAGUA II – RUA B										
Nº COMP.	ESTACA INICIAL	ESTACA FINAL	AZIMUTE	RAIO (m)	AC	TANGENTE	COMP./DESENV. (m)	COORD. INICIAL	COORD. PI	COORD. FINAL
L-1	E=0+0,00	E=3+14,82	185°27'40"	–	–	–	74,82	N 85°78453,69 E 566195,11	–	N 85°78379,21 E 566187,08
C-1	E=3+14,82	E=4+19,48	–	100,00	14°07'43"	12,39	24,66	N 85°78379,21 E 566187,38	N 85°78366,88 E 566186,80	N 85°78355,20 E 566182,65
L-2	E=4+19,48	E=6+117,68	199°35'30"	–	–	–	38,20	N 85°78355,20 E 566182,65	–	N 85°78319,21 E 566169,84
C-2	E=6+117,68	E=8+9,78	–	35,00	52°32'54"	17,28	32,10	N 85°78319,21 E 566169,84	N 85°78302,94 E 566164,05	N 85°78297,64 E 566147,60
L-3	E=8+9,78	E=10+8,36	252°08'20"	–	–	–	38,58	N 85°78297,64 E 566147,60	–	N 85°78285,80 E 566110,88
C-3	E=10+8,36	E=12+19,02	–	70,00	41°27'48"	26,49	50,66	N 85°78285,80 E 566110,88	N 85°78277,68 E 566085,86	N 85°78286,26 E 566061,38
L-4	E=12+19,02	E=20+13,65	293°36'10"	–	–	–	154,63	N 85°78286,26 E 566061,38	–	N 85°78350,20 E 565919,69
C-4	E=20+13,65	E=20+18,65	–	50,50	5°40'18"	2,50	5,00	N 85°78350,20 E 565919,69	N 85°78351,97 E 565917,39	N 85°78351,97 E 565915,01
L-5	E=20+18,65	E=22+5,62	287°55'50"	–	–	–	26,97	N 85°78351,97 E 565915,01	–	N 85°78360,27 E 565889,35
C-5	E=22+5,62	E=23+1,78	–	10,50	88°09'38"	10,17	16,16	N 85°78360,27 E 565889,35	N 85°78363,40 E 565879,68	N 85°78353,84 E 565876,24
L-6	E=23+1,78	E=23+6,67	199°46'10"	–	–	–	4,90	N 85°78363,40 E 565876,24	–	N 85°78349,23 E 565874,58
C-6	E=23+6,67	E=24+13,33	–	10,50	145°27'22"	33,77	26,66	N 85°78349,23 E 565874,58	N 85°78317,45 E 565863,16	N 85°78337,15 E 565890,59
L-7	E=24+13,33	E=26+0,19	5°18'50"	–	–	–	26,86	N 85°78337,15 E 565890,59	–	N 85°78352,82 E 565912,40

LEGENDA:

PLANTA VIÁRIO

LEGENDA:

- CÓDIGO DA LINHA
- CÓDIGO DA CURVA
- EIXO ESTAQUEADO
- SUPERELEVÇÃO
- PONTO DE CURVA
- PI DA CURVA
- PONTO DE TANGENTE
- CURVA DE NÍVEL

DESENHOS DE REFERÊNCIA:

0365-DE-00-SV-001

0365-DE-00-SV-002

0365-DE-20-SV-004

0365-DE-20-SV-005

ATUALIZAÇÃO

[illegible]

RESPONSÁVEL CONTRATANTE

RESPONSÁVEL CONSTRUTOR:

RESPONSÁVEL PROJETOISTA

**SECRETARIA DE
INFRAESTRUTURA
HÍDRICA E SANEAMENTO**

BAHIA
GOVERNO DO ESTADO

Consórcio
HYDROS

ff3

PLANO URBANÍSTICO E AMBIENTAL
E PROJETOS ESPECÍFICOS PARA O VETOR IPITANGA

CONTRATANTE:

FASE:

PROJETO EXECUTIVO

DISCIPLINA:
SISTEMA VIÁRIO

TEMA/PROJ. ESPECÍFICO:
GEOMETRIA E DRENAGEM

TÍTULO:

PLANTA

GRUPO 01 - BARRAGEM IPITANGA II

NÚMERO PRANCHA

01 DE 1

ENDEREÇO:
RODOVIA BA 526 - CASSANGE - SALVADOR / BAHIA

DATA EMISSÃO INICIAL:	ESCALA:
OUT./2016	1:500

PROJETO Nº: 0365

PROJ.: TIAGO CARM

DES.:
RODRIGO SÃO PEDRO

DESENHO N°

CONF.:
FRANZ RANGI

VERIF.:
LIANA VIVEI



APROV.:
ULYSSES LIMA

0365-DE-20-SV-001 R-00


0365-DE-20-SV-001_A_003_R-00 (PLANTAS)




SECRETARIA DE INFRAESTRUTURA HÍDRICA E SANEAMENTO - SIHS			
FASE: PROJETO EXECUTIVO		DISCIPLINA: SISTEMA VIÁRIO	
		TEMA/PROJ. ESPECÍFICO: GEOMETRIA E DRENAGEM	
TÍTULO: PLANTA GRUPO 01 - BARRAGEM IPITANGA II			NÚMERO PRONCHIA: __ 02 DE __ 03
ENDEREÇO: RODOVIA BA 526 - CASSANGE - SALVADOR / BAHIA		DATA EMISSÃO INICIAL: OUT./2016	ESCALA: 1:500
PROJETO Nº: 0365	PROJ.: TIAGO CARNEIRO	DES.: RODRIGO SÃO PEDRO	DESENHO Nº 0365-DE-20-SV-002 R-00
CONF.: FRANZ RANGEL	VERIF.: LIANA VIVEIROS	APROV.: ULYSSES LIMA	

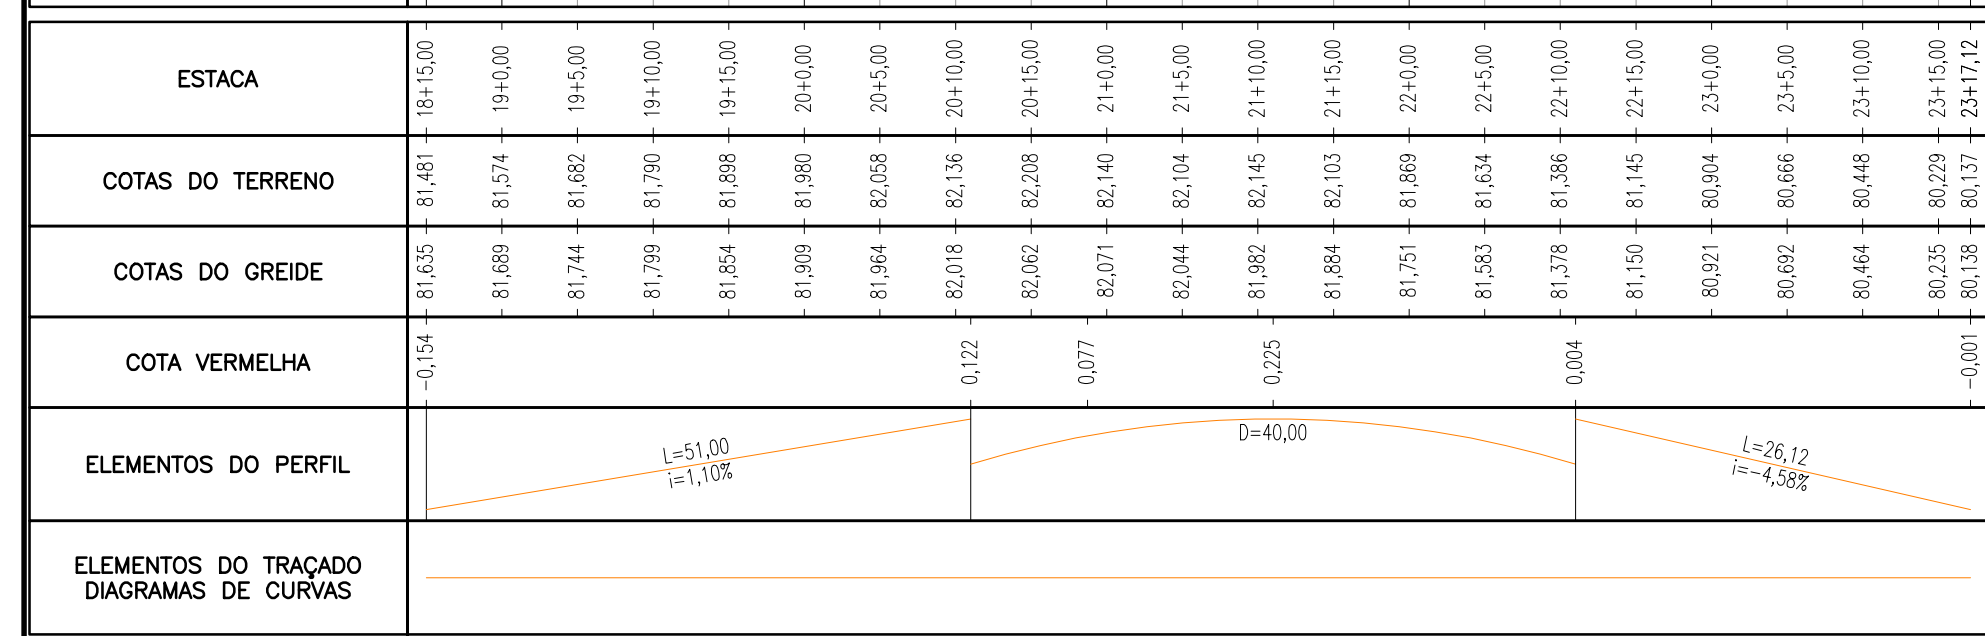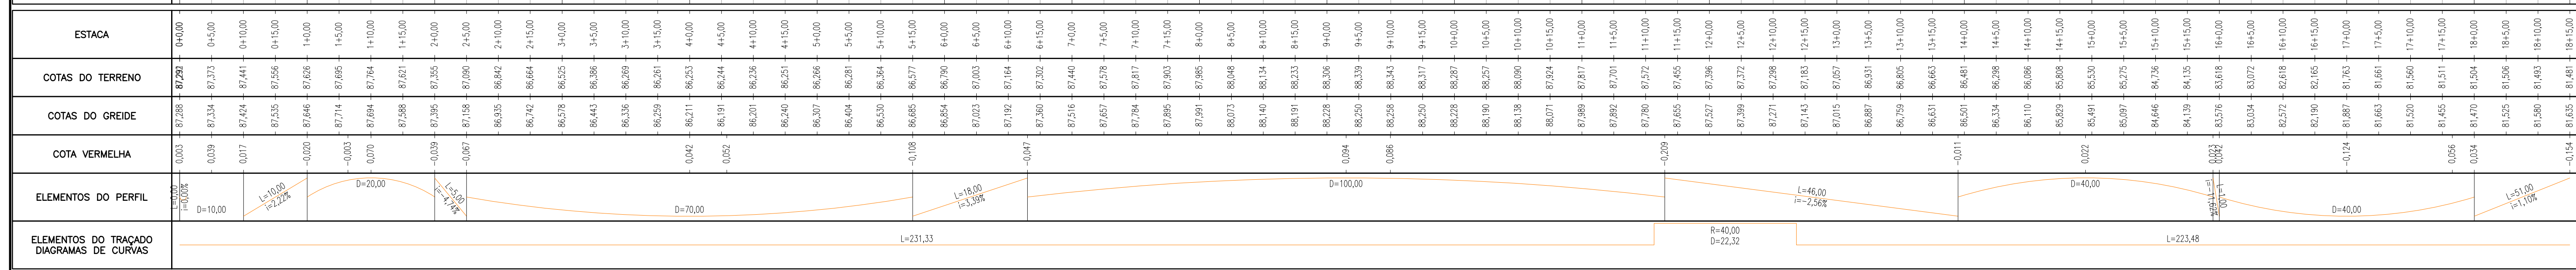


RESPONSÁVEL CONSTRUTOR:		RESPONSÁVEL PROJETISTA:	
			
PLANO URBANÍSTICO E AMBIENTAL E PROJETOS ESPECÍFICOS PARA O VETOR IPITANGA			
CONTRATANTE:			
SECRETARIA DE INFRAESTRUTURA HÍDRICA E SANEAMENTO - SIHS			
FASE:		TEMATICA/PROJ. ESPECÍFICO:	
PROJETO EXECUTIVO		GEOMETRIA E DRENAGEM	
TÍTULO:		NÚMERO PRANCHA:	
PERFIL GRUPO 01 - BARRAGEM IPITANGA II		<u>01</u> DE <u>02</u>	
ENDEREÇO:		DATA EMISSÃO INICIAL:	
RODOVIA BA 526 - CASSANGE - SALVADOR / BAHIA		OUT./2016	
ESCALA:			
1:500			
PROJETO Nº: 0365	PROJ.: TIAGO CARNEIRO	DES.: RODRIGO SÃO PEDRO	DESENHO Nº
CON.F:	VERIF.: LIANA VIEIROS	APROV.: ULYSSÉS LIMA	0365-DE-20-SV-004 R-00

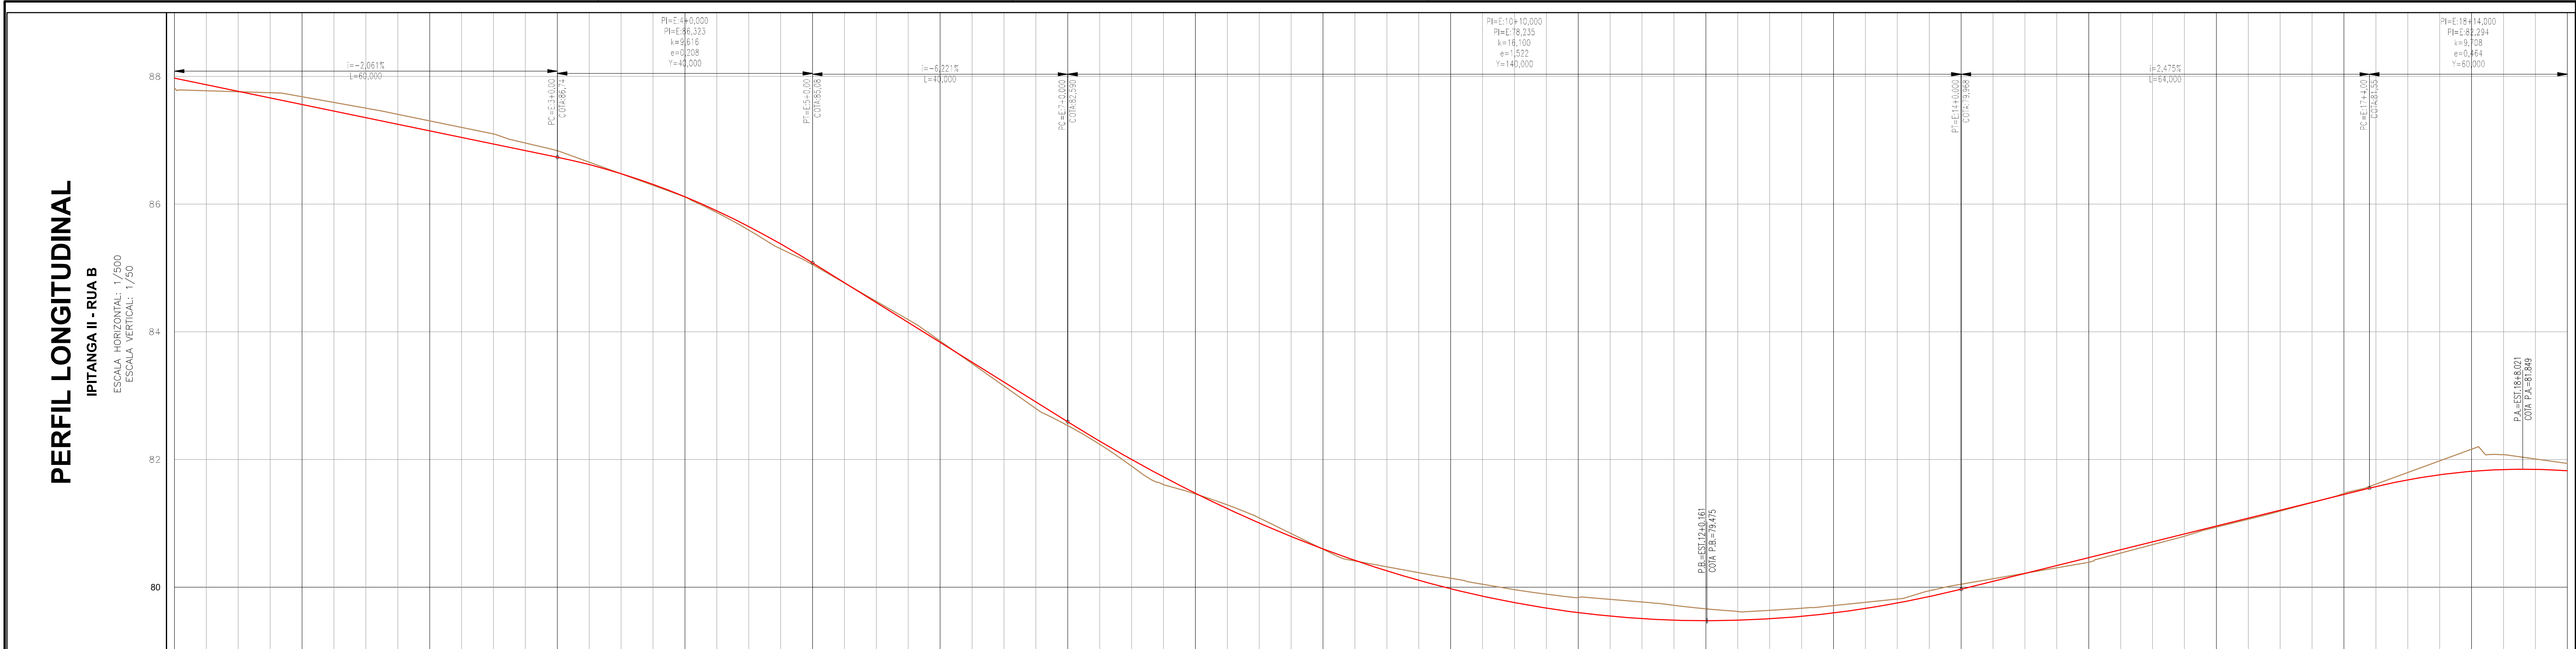




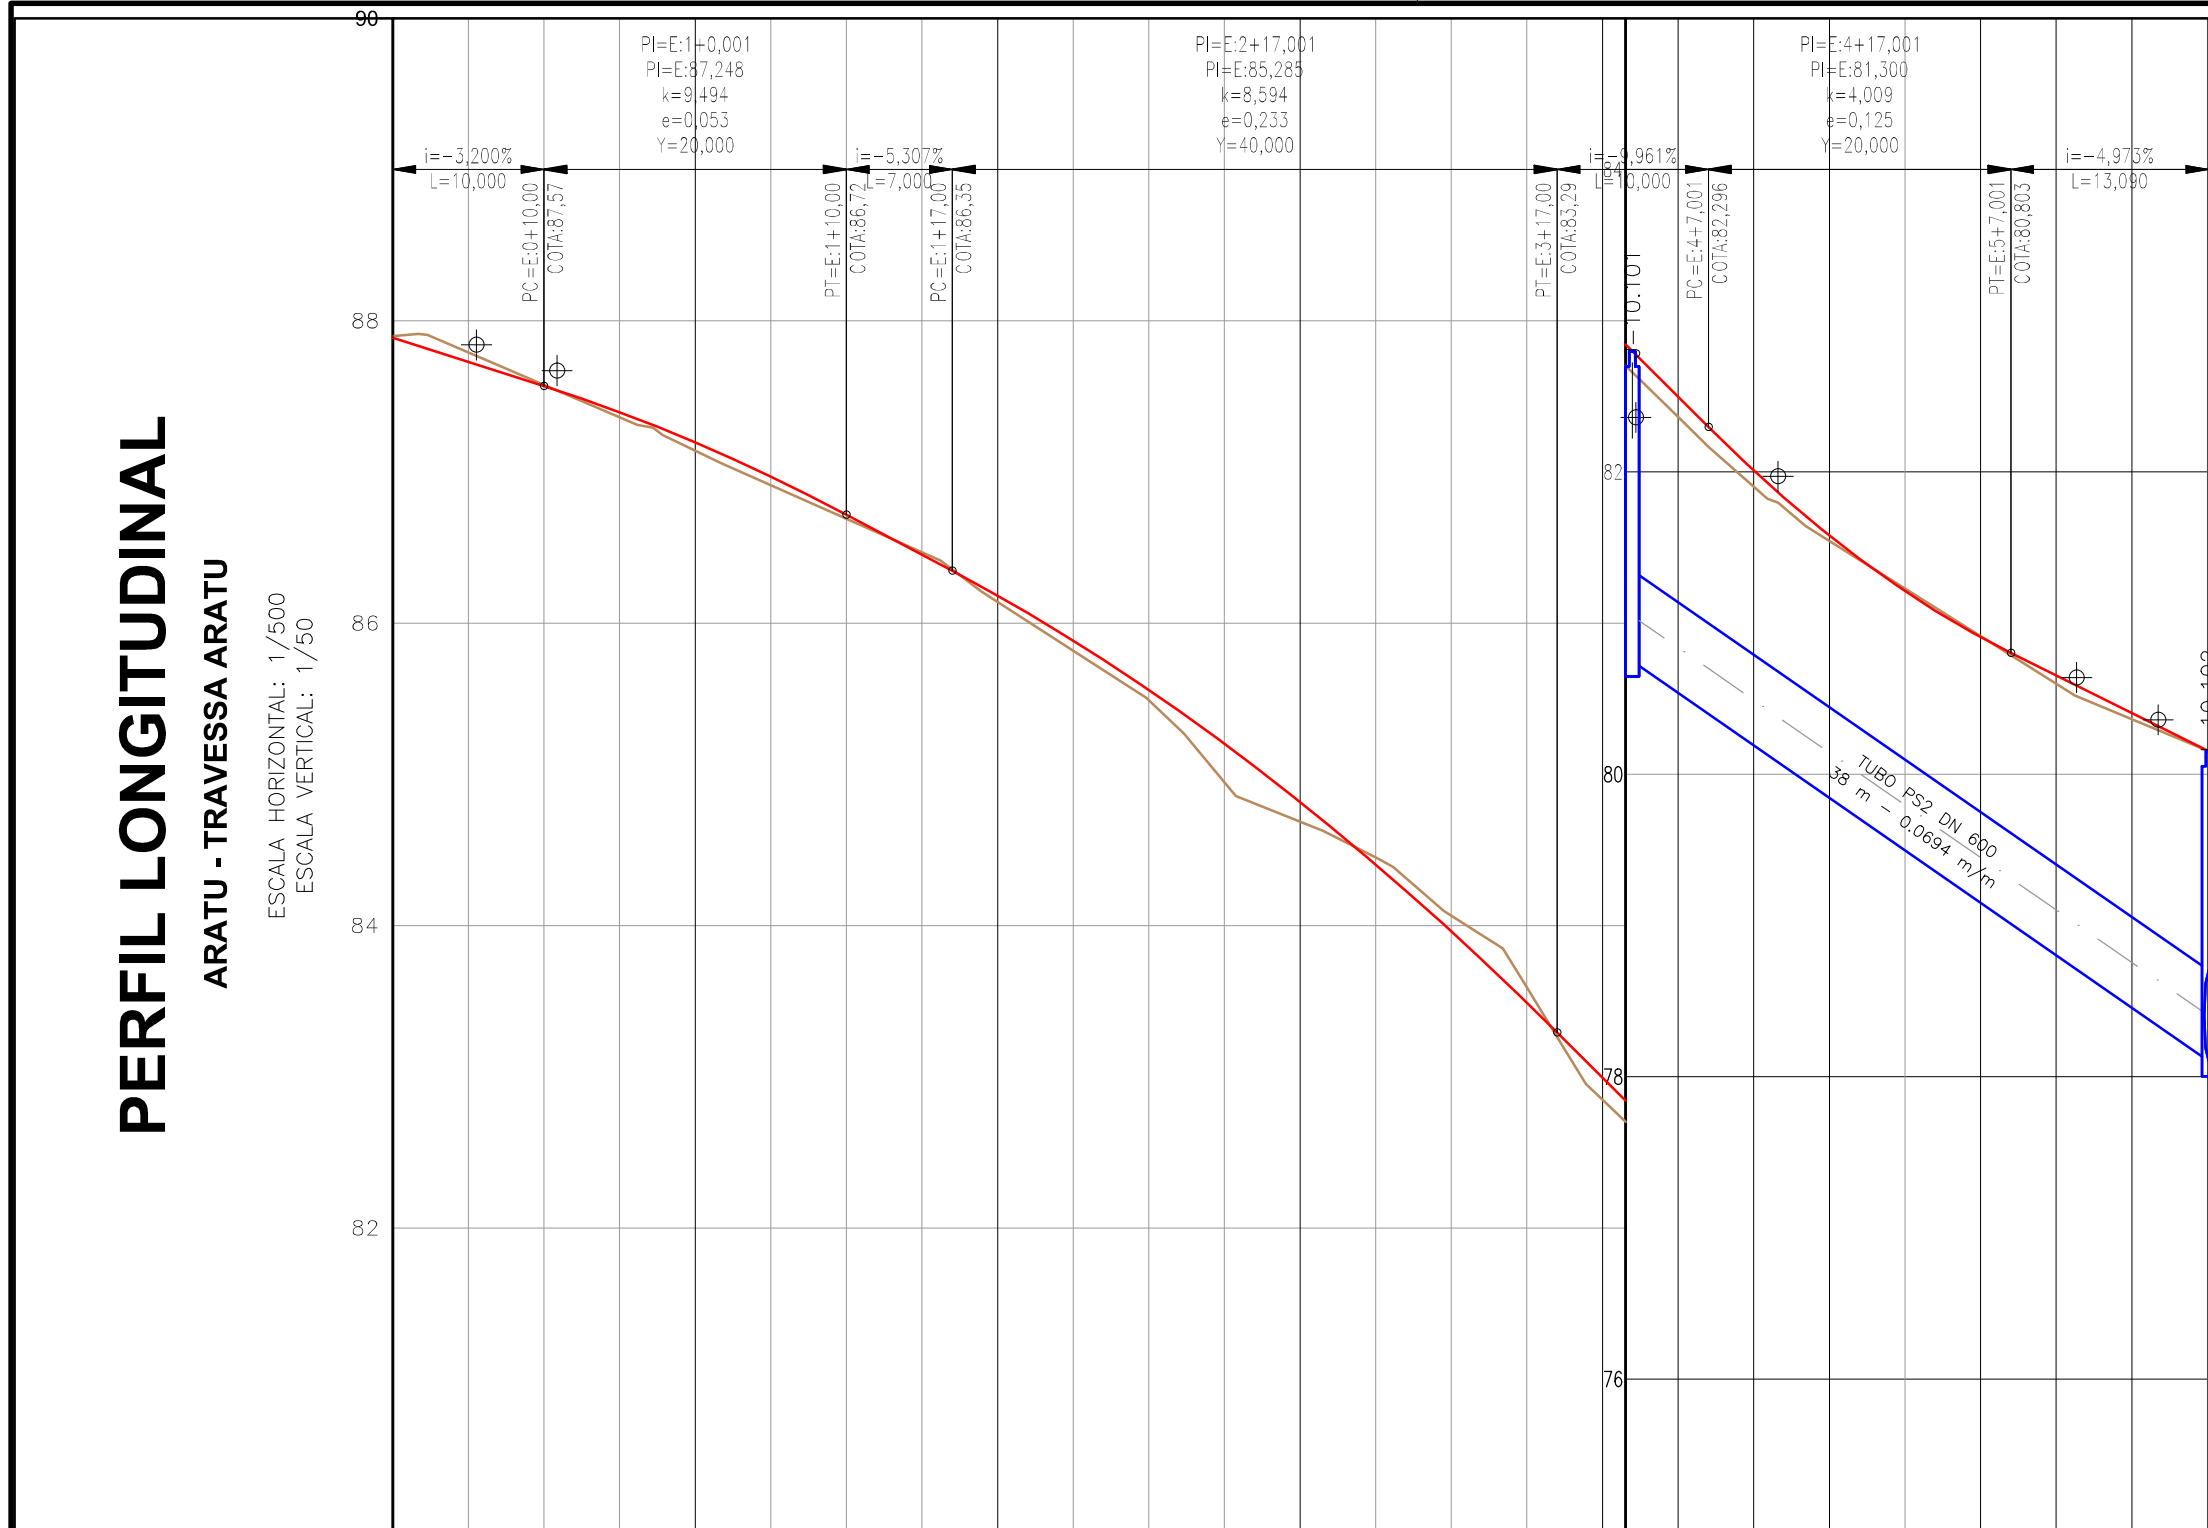

ELEMENTOS DO PERFIL													
ELEMENTOS DO TRAÇADO													
DIAGRAMAS DE CURVAS													

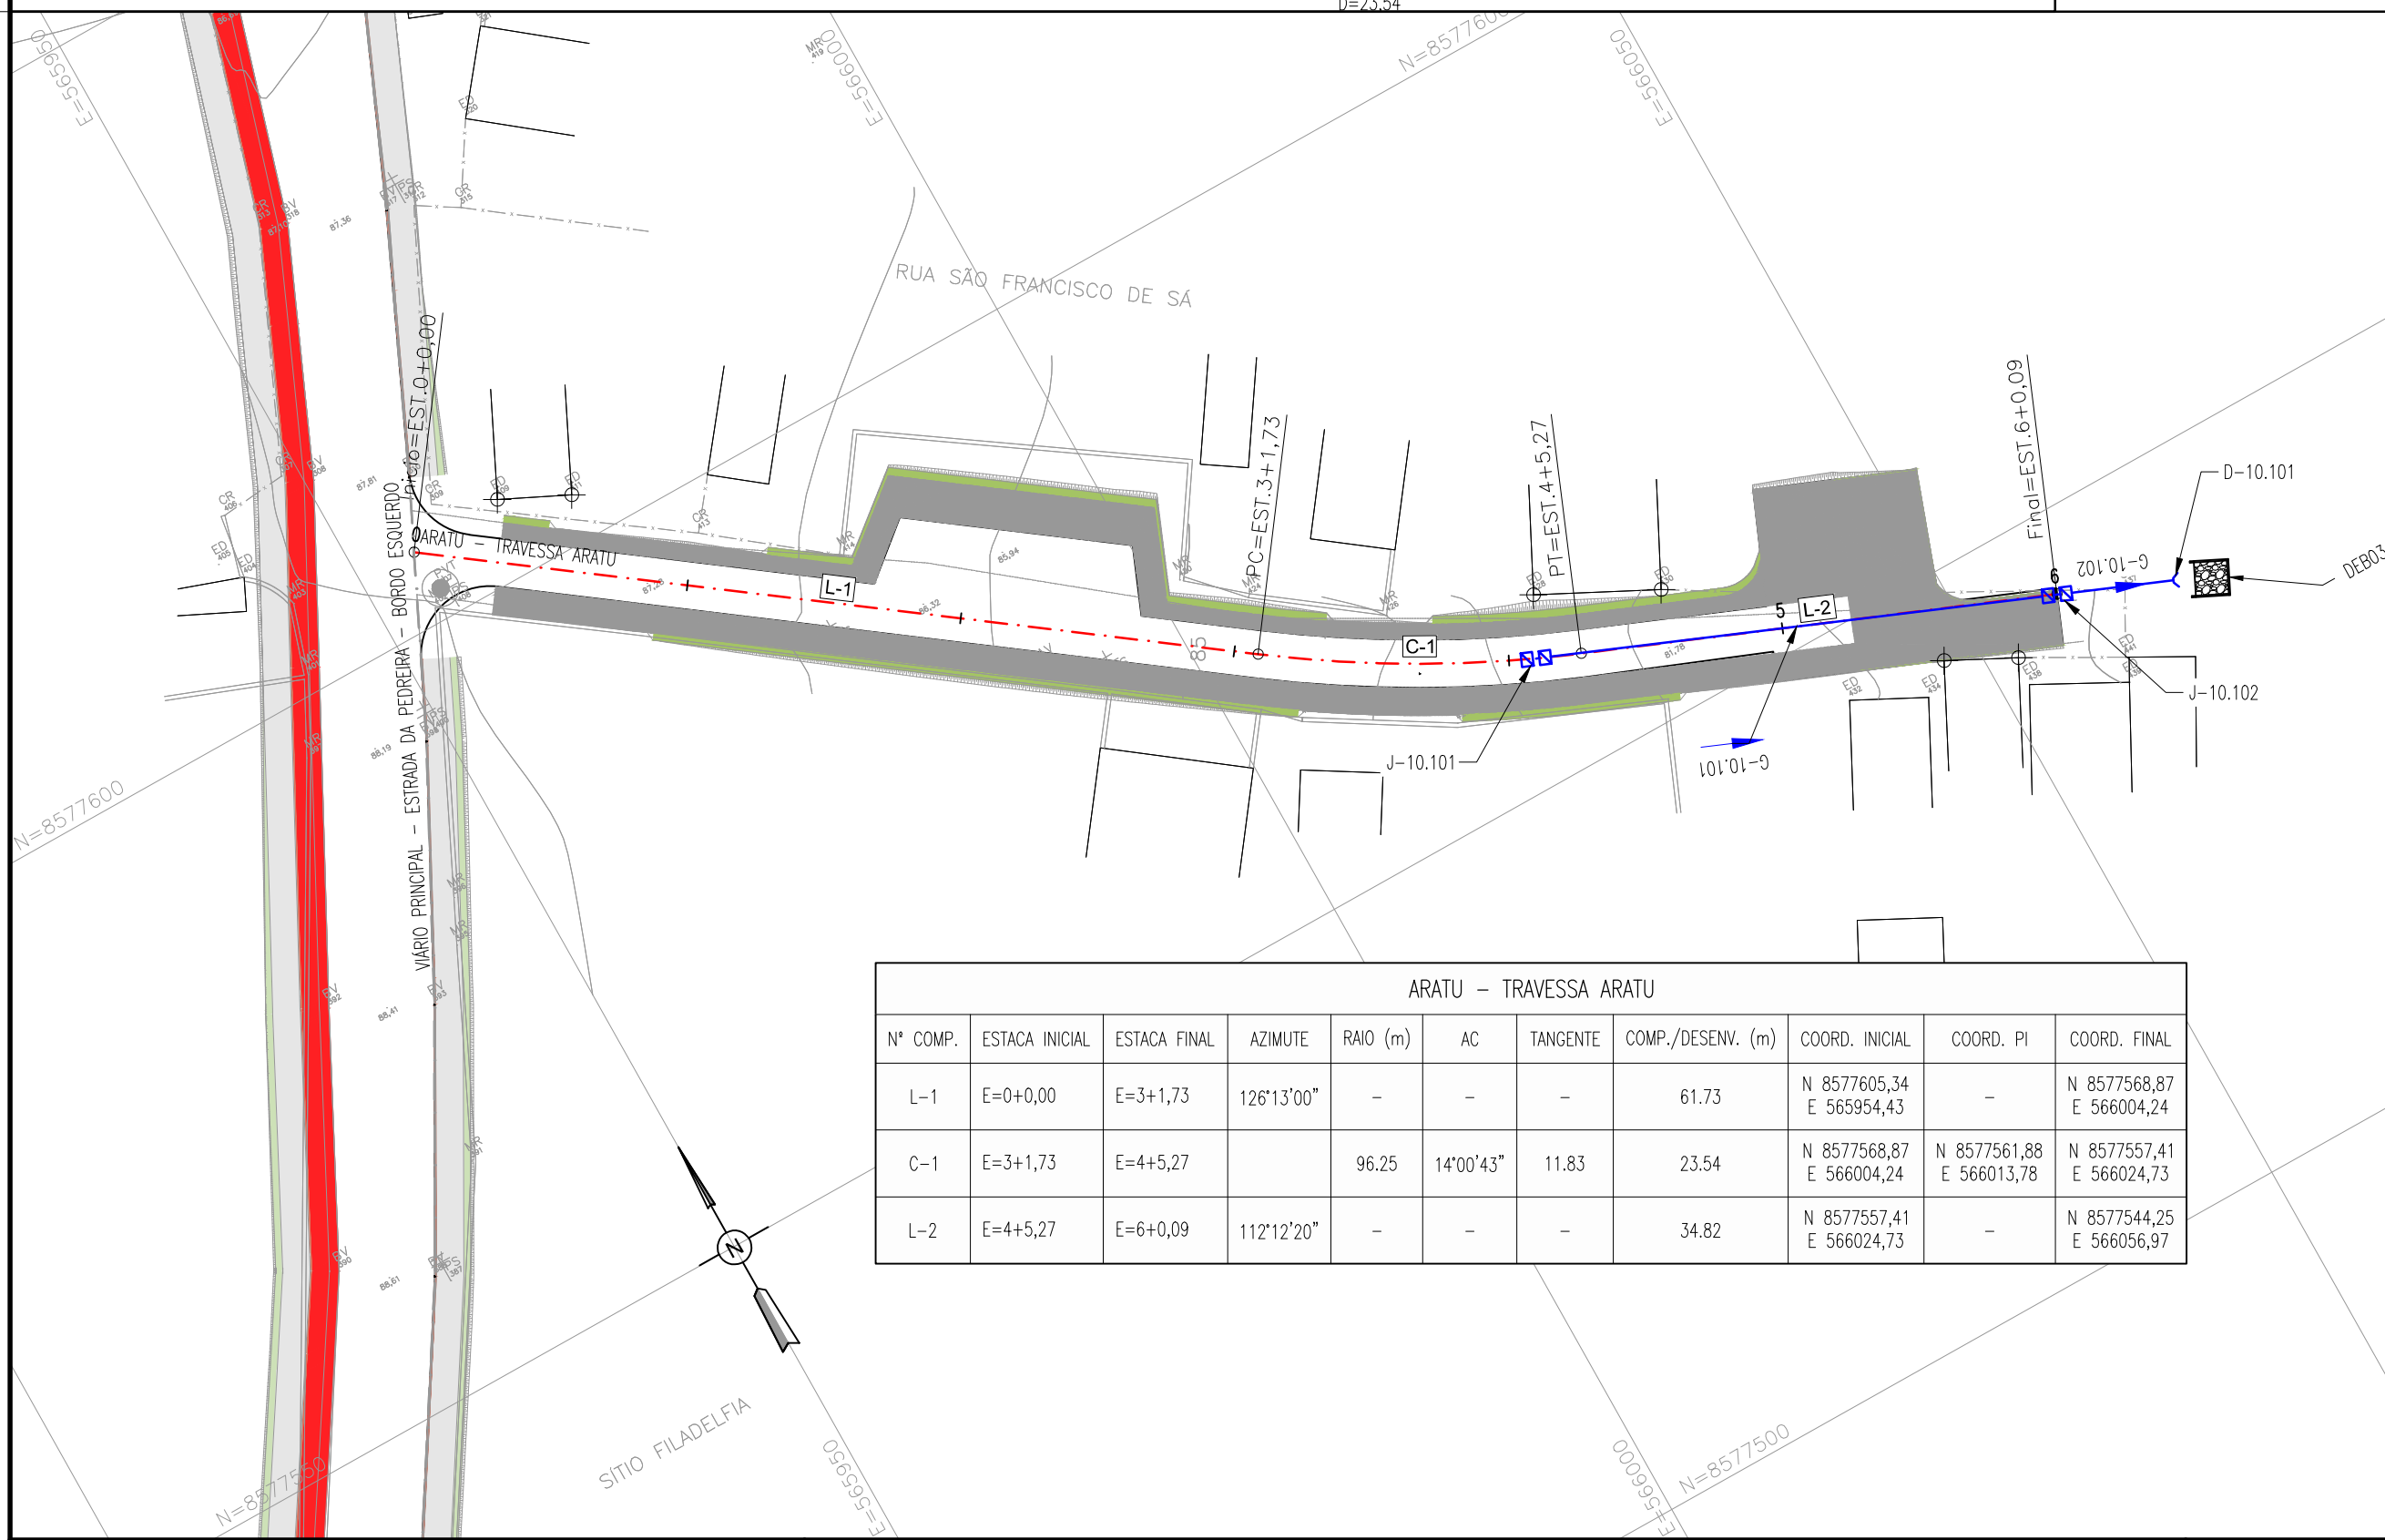

ARATU – TRAVESSA ARATU										
Nº COMP.	ESTACA INICIAL	ESTACA FINAL	AZIMUTE	RAIO (m)	AC	TANGENTE	COMP./DESENV. (m)	COORD. INICIAL	COORD. PI	COORD. FINAL
L-1	E=0+0,00	E=3+1,73	126°13'00"	–	–	–	61.73	N 8577605,34 E 565954,43	–	N 8577568,87 E 566004,24
C-1	E=3+1,73	E=4+5,27		96,25	14°00'43"	11,83	23,54	N 8577568,87 E 566004,24	N 8577561,88 E 566013,78	N 8577557,41 E 566024,73
L-2	E=4+5,27	E=6+0,09	112°12'20"	–	–	–	34,82	N 8577557,41 E 566024,73	–	N 8577544,25 E 566056,97

TABELA DE ESTRUTURAS				
CÓDIGO	TIPO	COTAS	PROFUNDIDADE (m)	COORDENADAS
D-10.101	BOCA DE BUEIRO	CT= 79,24 CF= ???	???	N=8577541 E=566095
J-10.101	CX-1	CT= 82,80 CF= 80,75	2,05	N=8577559 E=566022
J-10.102	CX-1	CT= 80,15 CF= 78,10	2,05	N=8577544 E=566057

TABELA DOS BUEIROS					
CÓDIGO	DN (m)	COMP. (m)	COTA DE MONTANTE	COTA DE JUSANTE	DECLIVIDADE (%)
G-10.101	0.60	38.12	80,75	78,10	6.94%
G-10.102	0.60	8.52	78,10	78,06	0.50%

- NOTAS:
- 1 - MEDIDAS EM METRO, EXCETO ONDE INDICADO.
 - 2 - PARA DETALHES DAS SEÇÕES TRANSVERSAIS DAS TRANSIÇÕES DE PASSEIOS E PAVIMENTOS, CONSULTAR PROJETO URBANÍSTICO DE PAVIMENTAÇÃO
 - 3 - O COMPRIMENTO DA GALERIA TUBULAR DEVERÁ SER AJUSTADO AO TERRENO CONTÍGUO, MANTENDO SUA DECLIVIDADE.
 - 4 - AS COTAS DOS DISPOSITIVOS DEVERÃO SER CONFIRMADAS EM CAMPO.

PLANTA VIÁRIO		PERFIL VIÁRIO		PLANTA DRENAGEM		PERFIL DRENAGEM	
	CÓDIGO DA LINHA		GRADE DA PISTA		CÓDIGO		CÓDIGO
	CÓDIGO DA CURVA		PARÂMETRO DA PARÁBOLA		FLUXO		CÓDIGO
	EXLO ESTACIONADO		FLECHA DA PARÁBOLA		CÓDIGO		CÓDIGO
	SUPERELEVADO		COMPRIMENTO DA PARÁBOLA		CÓDIGO		CÓDIGO
	PC		DECLIVIDADE		CÓDIGO		CÓDIGO
	PI		COMPRIMENTO DA TANGENTE		CÓDIGO		CÓDIGO
	PT		PONTO DE CURVA		CÓDIGO		CÓDIGO
	PI DA CURVA		PONTO DE TANGENTE		CÓDIGO		CÓDIGO
	PONTO DE TANGENTE		PONTO ALTO		CÓDIGO		CÓDIGO
	CURVA DE NÍVEL		PONTO BAIXO		CÓDIGO		CÓDIGO
	PONTO DE SOLEIRA		PONTO DE SOLEIRA		CÓDIGO		CÓDIGO

DESENHOS DE REFERÊNCIA:

0365-DE-00-SV-001

0365-DE-00-SV-002

A T U A L I Z A Ç Ã O					
Nº	DATA	CONTEÚDO	REVISADO	VERIFICADO	APROVADO

RESPONSÁVEL CONTRATANTE:

RESPONSÁVEL CONSTRUTOR:

RESPONSÁVEL PROJETISTA:

SECRETARIA DE INFRAESTRUTURA HÍDRICA E SANEAMENTO

BAHIA
GOVERNO DO ESTADO

Consórcio
CH2 HYDROS
ffa

PLANO URBANÍSTICO E AMBIENTAL
E PROJETOS ESPECÍFICOS PARA O VETOR IPITANGA

CONTRATANTE:
SECRETARIA DE INFRAESTRUTURA HÍDRICA E SANEAMENTO - SIHS

FASE:
PROJETO EXECUTIVO

DISCIPLINA:
SISTEMA VIÁRIO

TEMA/PROJ. ESPECÍFICO:
GEOMETRIA E DRENAGEM

TÍTULO:
PLANTA E PERFIL
GRUPO 01 - ARATU

ENDEREÇO:
RODOVIA BA 526 - CASSANGE - SALVADOR / BAHIA

DATA EMISSÃO INICIAL:
OUT./2016

ESCALA:
1:500

PROJETO Nº:
0365

PROJ.
TIAGO CARNEIRO

DIS.
RODRIGO MARTINS


CONF.
FRANZ RANGEL

VERIF.
LIANA VIVEIROS

APROV.
ULYSSES LIMA

DESENHO Nº
0365-DE-21-SV-001 R-00

NÚMERO PRANCHA:
01 DE 01

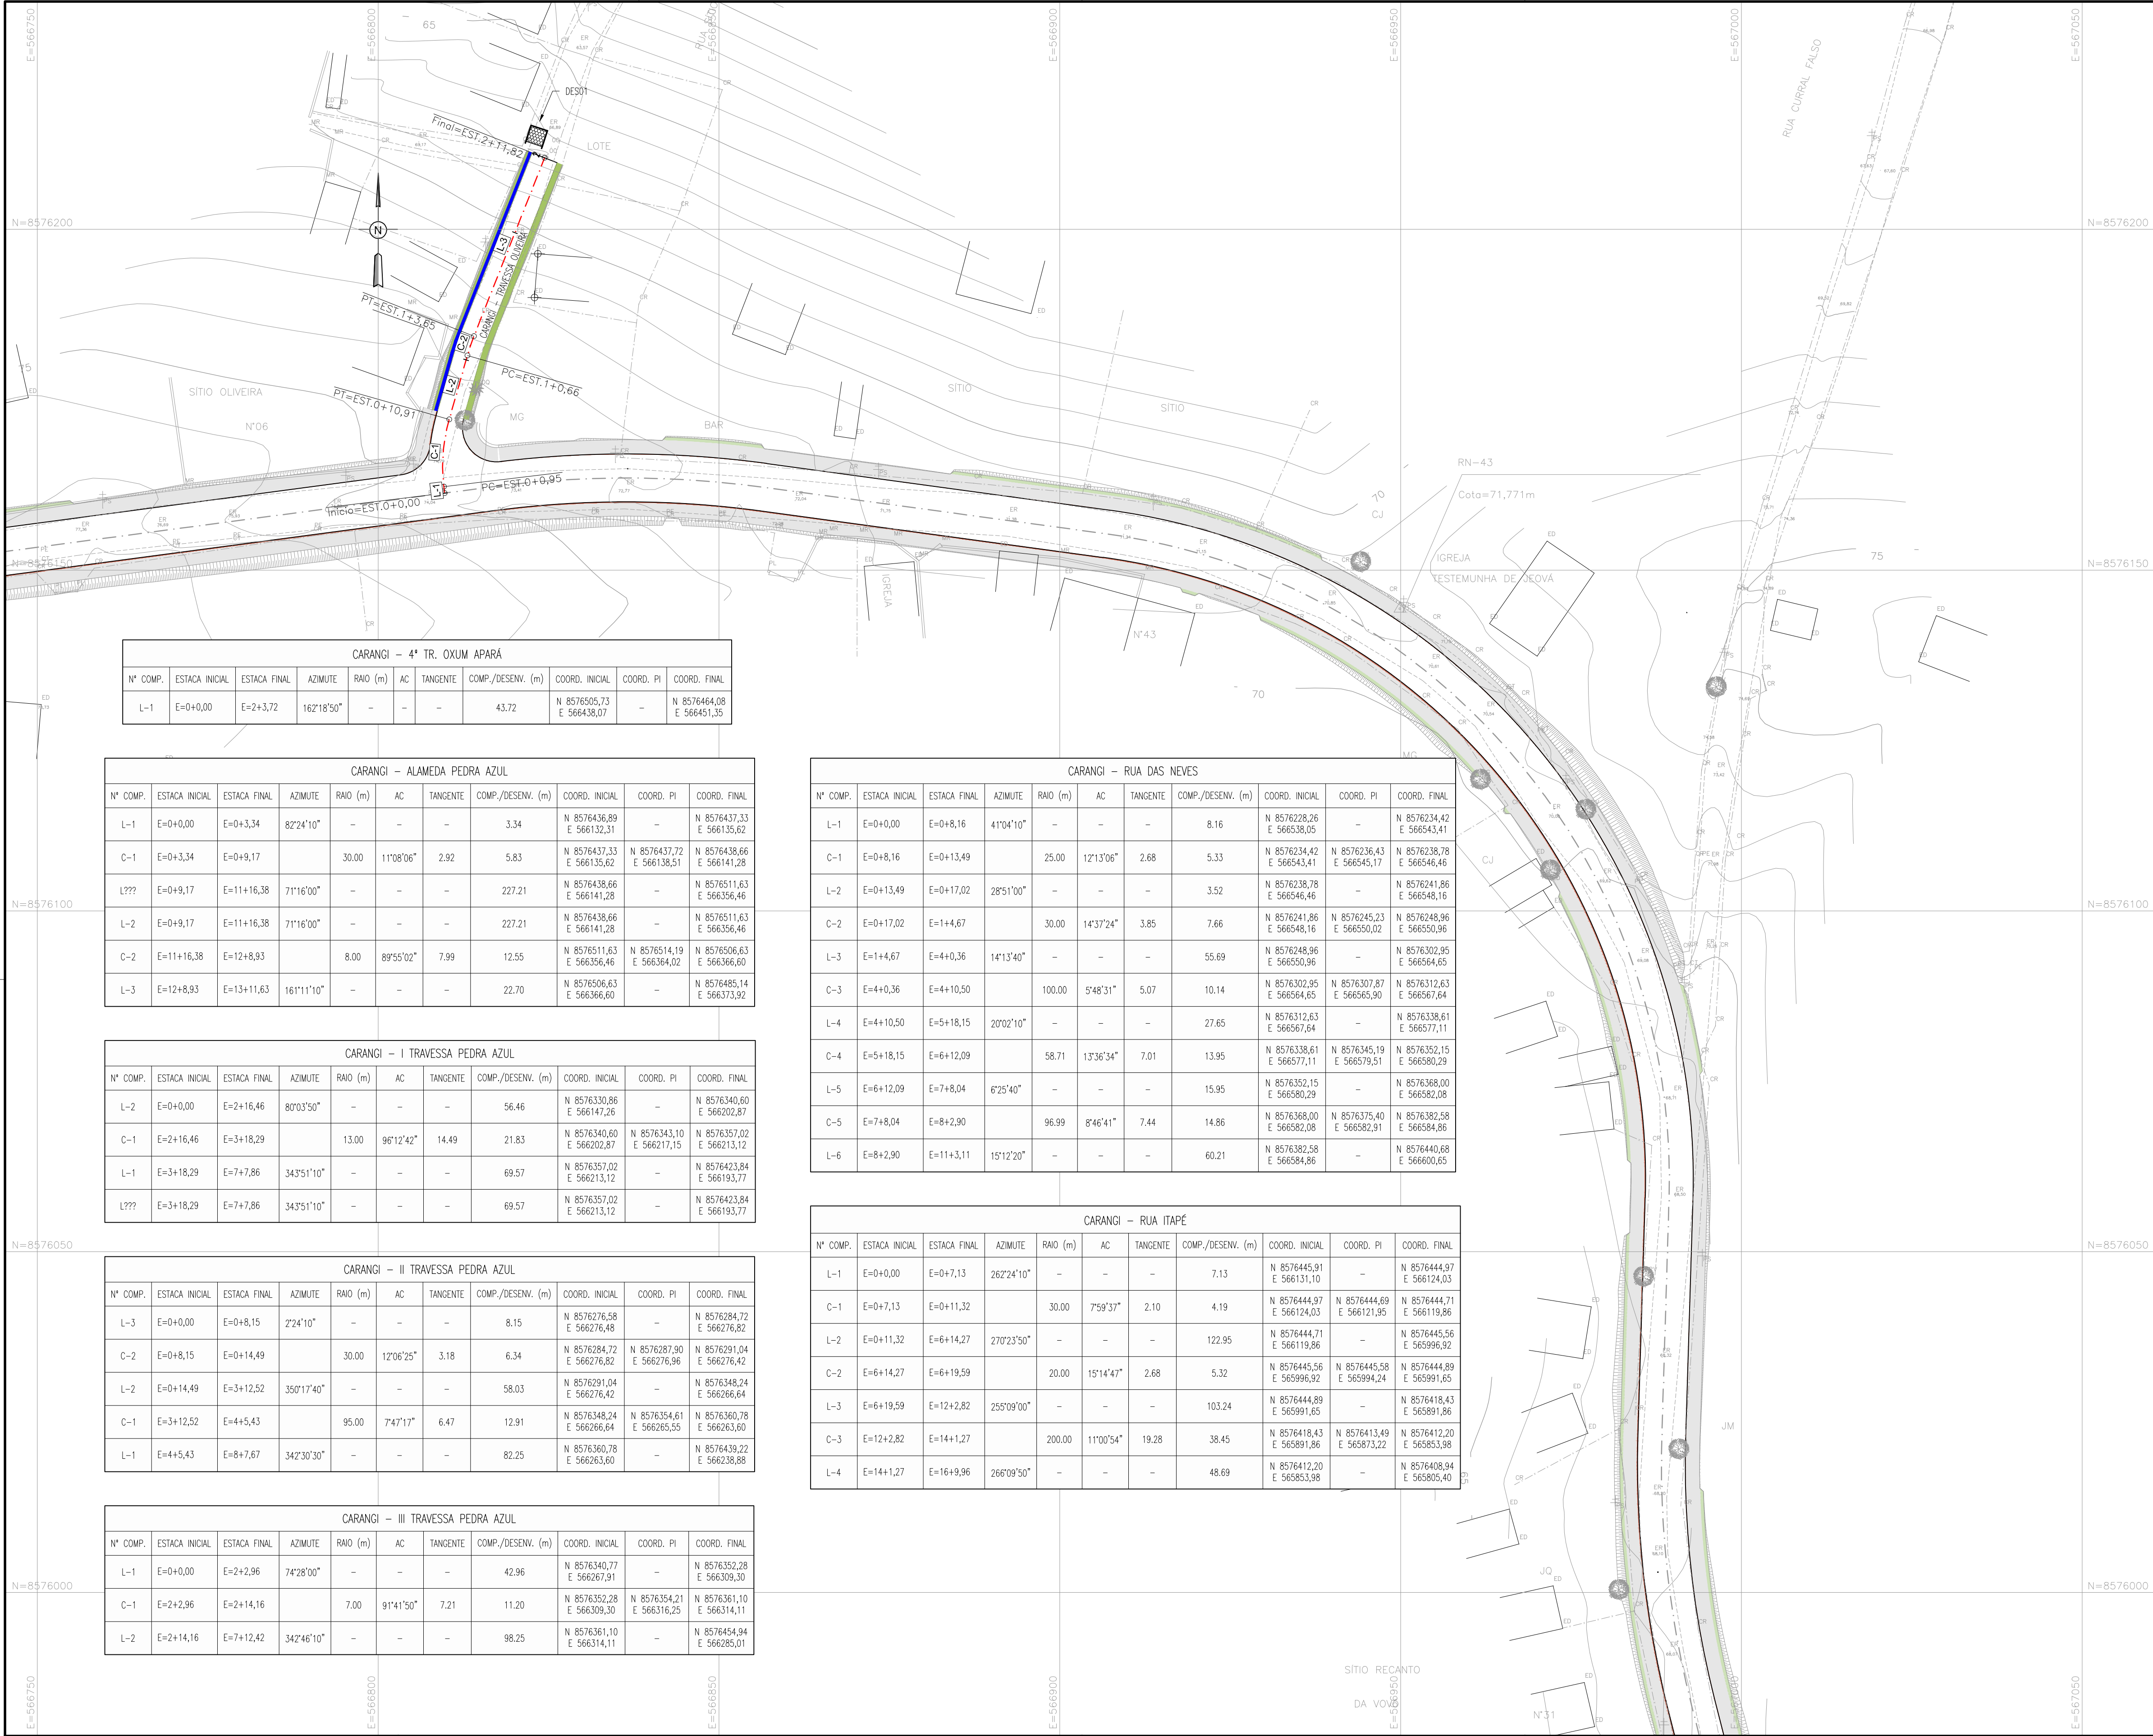

ARTICULAÇÃO
CÓDIGO 23

RESPONSÁVEL CONTRATANTE:

RESPONSÁVEL CONSTRUTOR:

RESPONSÁVEL PROJETISTA:

NOTAS:

1 - MEDIDAS EM METRO, EXCETO ONDE INDICADO.

2 - PARA DETALHES DAS SEÇÕES TRANSVERSAIS DAS TRANSIÇÕES DE PASSEIOS E PAVIMENTOS, CONSULTAR PROJETO URBANÍSTICO DE PAVIMENTAÇÃO

3 - O COMPRIMENTO DA GALERIA TUBULAR DEVERÁ SER AJUSTADO AO TERRENO CONTÍGUO, MANTENDO SUA DECLIVIDADE.

4 - AS COTAS DOS DISPOSITIVOS DEVERÃO SER CONFIRMADAS EM CAMPO.

LEGENDA:

PLANTA VIÁRIO

L-1

C-1

2m

PC

PI

PT

CURVA DE NÍVEL

PLANTA DRENAGEM

C-00-101

J-01.101

FLUXO

CÓDIGO

DESENHOS DE REFERÊNCIA:

0365-DE-00-SV-001

0365-DE-00-SV-002

0365-DE-22-SV-006

0365-DE-22-SV-007

0365-DE-22-SV-008

0365-DE-22-SV-009

0365-DE-22-SV-010

0365-DE-22-SV-011

ATUALIZAÇÃO

Nº	DATA	CONTEÚDO	REVISADO	VERIFICADO	APROVADO

CONTRATANTE:

SECRETARIA DE INFRAESTRUTURA HÍDRICA E SANEAMENTO - SIHS

FASE:

DISCIPLINA:

TEMA/PROJ. ESPECÍFICO:

PROJETO EXECUTIVO

SISTEMA VIÁRIO

GEOMETRIA E DRENAGEM

TÍTULO:

PLANTA GRUPO 01 - CARANGI

NÚMERO PRANCHA:

01 DE 05

ENDEREÇO:

RODOVIA BA 526 - CASSANGE - SALVADOR / BAHIA

DATA EMISSÃO INICIAL:

OUT./2016

ESCALA:

1:500

PROJETO Nº:

0365

PROJ.

TIAGO CARNEIRO

DIS.

RODRIGO SÃO PEDRO

DESENHO Nº

0365-DE-22-SV-001 R-00

CONF.

FRANZ RANGEL

VERIF.

LIANA VIVEIROS

APROV.

ULYSSES LIMA

0365-DE-22-SV-001 A 005 R-00 (PLANOS)



CARANGI - TRAVESSA OLIVEIRA									
Nº COMP.	ESTACA INICIAL	ESTACA FINAL	AZIMUTE	RAIO (m)	AC	TANGENTE	COMP./DESENV. (m)	COORD. INICIAL	COORD. FINAL
L-1	E=0+0,00	E=0+0,95	35,3°04'10"	-	-	-	0,95	N 8576161,30 E 566809,75	N 8576162,24 E 566809,64
C-1	E=0+0,95	E=0+10,91		25,00	22°49'28"	5,05	9,96	N 8576162,24 E 566809,64	N 8576167,25 E 566809,03
L-2	E=0+10,91	E=1+0,66	15°53'40"	-	-	-	9,75	N 8576172,10 E 566810,41	N 8576181,48 E 566813,08
C-2	E=1+0,66	E=1+3,65		30,00	5°43'05"	1,50	2,99	N 8576181,48 E 566813,08	N 8576182,92 E 566813,49
L-3	E=1+3,65	E=2+11,82	21°36'40"	-	-	-	28,16	N 8576184,32 E 566814,04	N 8576210,50 E 566824,41

CARANGI - RUA PEDRA AZUL									
Nº COMP.	ESTACA INICIAL	ESTACA FINAL	AZIMUTE	RAIO (m)	AC	TANGENTE	COMP./DESENV. (m)	COORD. INICIAL	COORD. FINAL
L-1	E=0+0,00	E=0+4,60	82°24'10"	-	-	-	4,60	N 8576405,86 E 566136,45	N 8576406,47 E 566141,00
C-1	E=0+4,60	E=0+10,47		30,00	11°13'20"	2,95	5,88	N 8576406,47 E 566141,00	N 8576406,86 E 566143,33
L-2	E=0+10,47	E=12+2,58	71°10'50"	-	-	-	232,11	N 8576407,81 E 566146,72	N 8576482,68 E 566366,42
L-5	E=0+10,47	E=12+2,58	71°10'50"	-	-	-	232,11	N 8576407,81 E 566146,72	N 8576482,68 E 566366,42
C-2	E=12+2,58	E=12+7,58		279,76	1°01'26"	2,50	5,00	N 8576482,68 E 566366,42	N 8576483,49 E 566368,78
L-3	E=12+7,58	E=18+5,88	72°12'20"	-	-	-	118,30	N 8576484,26 E 566371,16	N 8576520,41 E 566483,80

CARANGI - RUA TAPUIA									
Nº COMP.	ESTACA INICIAL	ESTACA FINAL	AZIMUTE	RAIO (m)	AC	TANGENTE	COMP./DESENV. (m)	COORD. INICIAL	COORD. FINAL
L-1	E=0+0,00	E=0+5,51	41°04'10"	-	-	-	5,51	N 8576186,26 E 566584,69	N 8576190,42 E 566588,32
C-1	E=0+5,51	E=0+15,02		25,00	21°47'36"	4,81	9,51	N 8576190,42 E 566588,32	N 8576198,59 E 566591,48
L-2	E=0+15,02	E=0+15,17	19°16'30"	-	-	-	0,14	N 8576198,59 E 566593,07	N 8576198,73 E 566593,11
C-2	E=0+15,17	E=1+16,78		300,00	4°07'39"	10,81	21,61	N 8576198,73 E 566593,11	N 8576219,37 E 566596,68
C-119	E=0+15,17	E=1+16,78		300,00	4°07'39"	10,81	21,61	N 8576198,73 E 566593,11	N 8576219,37 E 566596,68
L-3	E=1+16,78	E=6+3,60	15°08'50"	-	-	-	86,82	N 8576219,37 E 566599,51	N 8576303,17 E 566622,20
C-3	E=6+3,60	E=6+16,16		300,00	22°3'58"	6,28	12,56	N 8576303,17 E 566622,20	N 8576309,23 E 566625,73
L-4	E=6+16,16	E=10+16,82	17°32'50"	-	-	-	80,67	N 8576315,22 E 566625,73	N 8576392,13 E 566650,05
C-4	E=10+16,82	E=11+9,36		9,00	79°46'46"	7,52	12,53	N 8576392,13 E 566650,05	N 8576399,31 E 566652,32
L-5	E=11+9,36	E=12+10,34	97°19'40"	-	-	-	20,99	N 8576399,31 E 566652,32	N 8576395,67 E 566680,60
C-5	E=12+10,34	E=13+0,34		299,09	1°54'57"	5,00	10,00	N 8576395,67 E 566680,60	N 8576395,03 E 566685,56
L-6	E=13+0,34	E=14+15,38	99°14'30"	-	-	-	35,04	N 8576394,23 E 566680,49	N 8576398,60 E 566725,08

- NOTAS:
- 1 - MEDIDAS EM METRO, EXCETO ONDE INDICADO.
 - 2 - PARA DETALHES DAS SEÇÕES TRANSVERSAIS DAS TRANSIÇÕES DE PASSEIOS E PAVIMENTOS, CONSULTAR PROJETO URBANÍSTICO DE PAVIMENTAÇÃO
 - 3 - O COMPRIMENTO DA GALERIA TUBULAR DEVERÁ SER AJUSTADO AO TERRENO CONTÍGUO, MANTENDO SUA DECLIVIDADE.
 - 4 - AS COTAS DOS DISPOSITIVOS DEVERÃO SER CONFIRMADAS EM CAMPO.

LEGENDA:

PLANTA VIÁRIO

L-1

C-1

2m

PC

PI

PT

CÓDIGO DA LINHA

CÓDIGO DA CURVA

EIXO ESTADUEADO

SUPERELEVÇÃO

PONTO DE CURVA

PI DA CURVA

PONTO DE TANGENTE

CURVA DE NÍVEL

PLANTA DRENAGEM

C-00-101

J-01.101

FLUXO

CÓDIGO

- DESENHOS DE REFERÊNCIA:
- 0365-DE-00-SV-001
 - 0365-DE-00-SV-002
 - 0365-DE-22-SV-006
 - 0365-DE-22-SV-007
 - 0365-DE-22-SV-008
 - 0365-DE-22-SV-009
 - 0365-DE-22-SV-010
 - 0365-DE-22-SV-011

ATUALIZAÇÃO				
Nº	DATA	CONTEÚDO	REVISADO	VERIFICADO

ARTICULAÇÃO
CÓDIGO 23

05

04

03

02

01

05

04

03

02

01

RESPONSÁVEL CONTRATANTE:

RESPONSÁVEL CONSTRUTOR:

RESPONSÁVEL PROJETISTA:

SECRETARIA DE INFRAESTRUTURA
HÍDRICA E SANEAMENTO

BAHIA

GOVERNO DO ESTADO

Consórcio
CHP HYDROS
ffa

PLANO URBANÍSTICO E AMBIENTAL
E PROJETOS ESPECÍFICOS PARA O VETOR IPITANGA

CONTRATANTE:
SECRETARIA DE INFRAESTRUTURA HÍDRICA E SANEAMENTO - SIHS

FASE:
PROJETO EXECUTIVO

DISCIPLINA:
SISTEMA VIÁRIO

TEMA/PROJ. ESPECÍFICO:
GEOMETRIA E DRENAGEM

TÍTULO:
PLANTA
GRUPO 01 - CARANGI

NÚMERO PRANCHA:
02 DE 05

ENDEREÇO:
RODOVIA BA 526 - CASSANGE - SALVADOR / BAHIA

DATA EMISSÃO INICIAL:
OUT./2016

ESCALA:
1:500

PROJETO Nº:
0365

PROJ.
TIAGO CARNEIRO

DIS.
RODRIGO SÃO PEDRO


CONF.:
FRANZ RANGEL

VERIF.:
LIANA VIVEIROS

APROV.:
ULYSSES LIMA

DESENHO Nº
0365-DE-22-SV-002 R-00



0365-DE-22-SV-001 A 005 R-50 (PLANTAS)

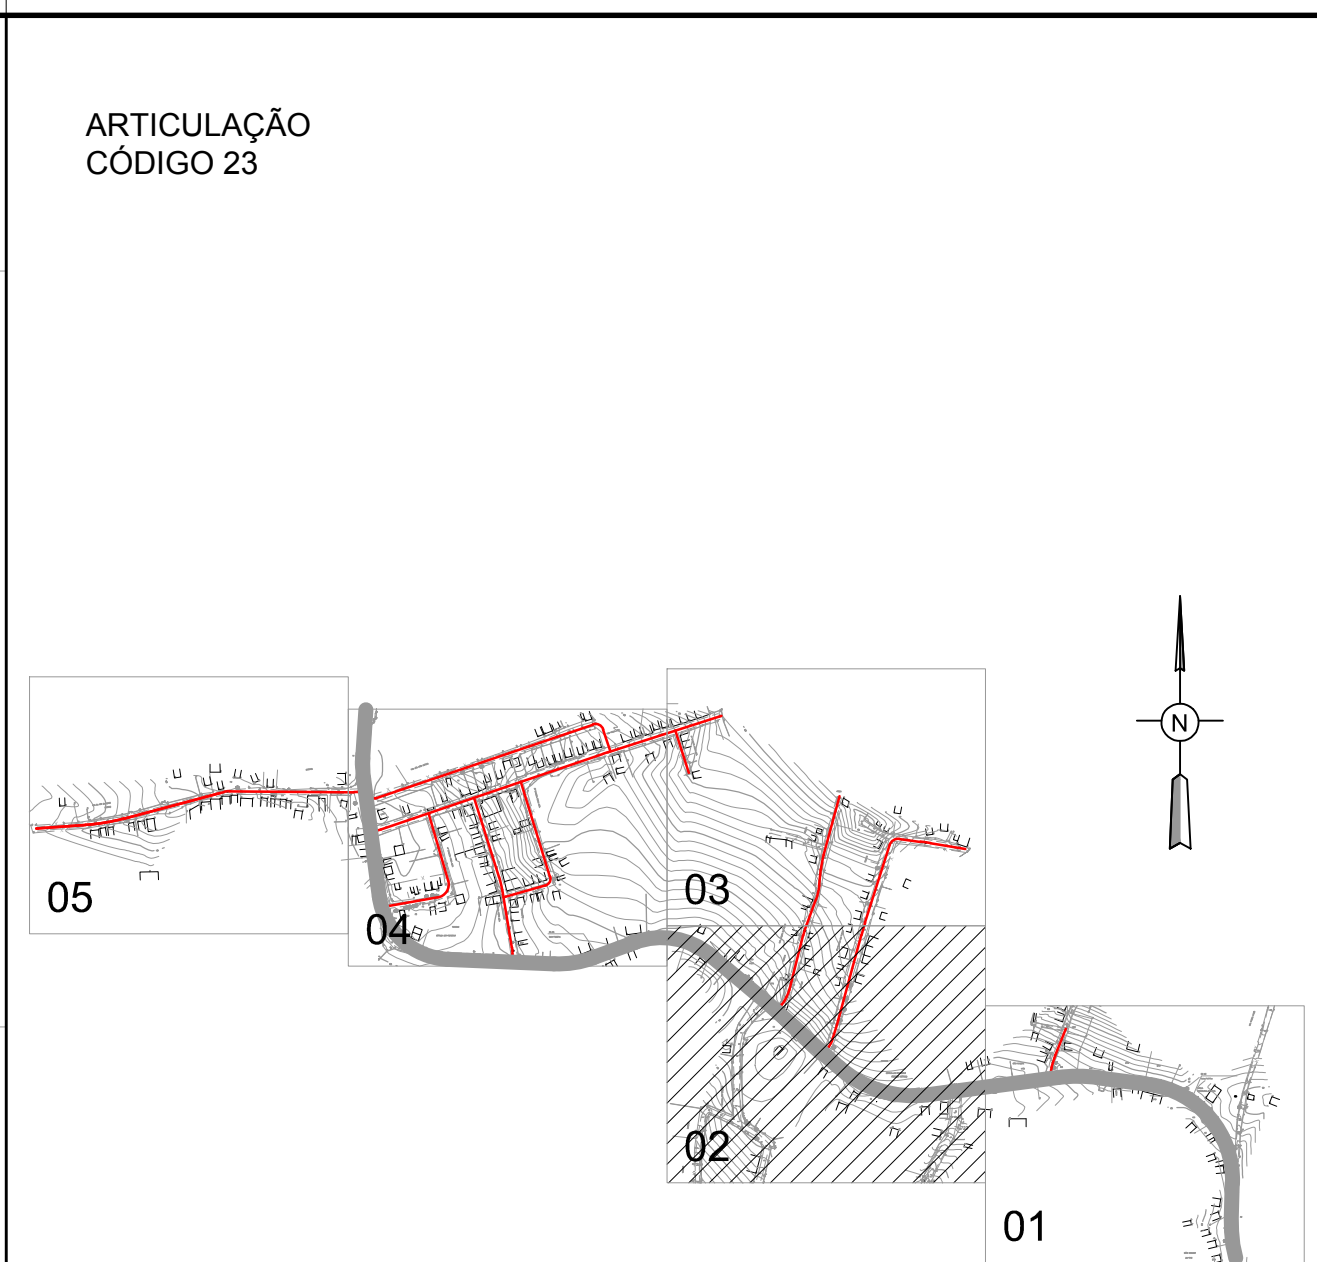

SECRETARIA DE INFRAESTRUTURA HÍDRICA E SANEAMENTO | **BAHIA** GOVERNO DO ESTADO | Consórcio **CH2 HYDROS**  ffa


CONTRATANTE:			
SECRETARIA DE INFRAESTRUTURA HÍDRICA E SANEAMENTO - SIHS			
FASE:		DISCIPLINA:	TEMA/PROJ. ESPECÍFICO:
PROJETO EXECUTIVO		SISTEMA VIÁRIO	GEOMETRIA E DRENAGEM
TÍTULO:			NÚMERO PRONCHIA:
PLANTA GRUPO 01 - CARANGI			_03_ DE _05_
ENDEREÇO:		DATA EMISSÃO INICIAL:	ESCALA:
RODOVIA BA 526 - CASSANGÊ - SALVADOR / BAHIA		OUT/2016	1:500
PROJETO Nº	PROJ.: <i>Teófilo</i>	DES:	DESENHO Nº
0365	TIAGO CARNEIRO	RODRIGO SÃO PEDRO	
CONF.:	VERIF.:	APROV.:	0365-DE-22-SV-003 R-00
FRANZ LANGEL <i>[assinatura]</i>	LIANA VIVEIROS <i>[assinatura]</i>	ULYSSES LIMA <i>[assinatura]</i>	

[illegible]

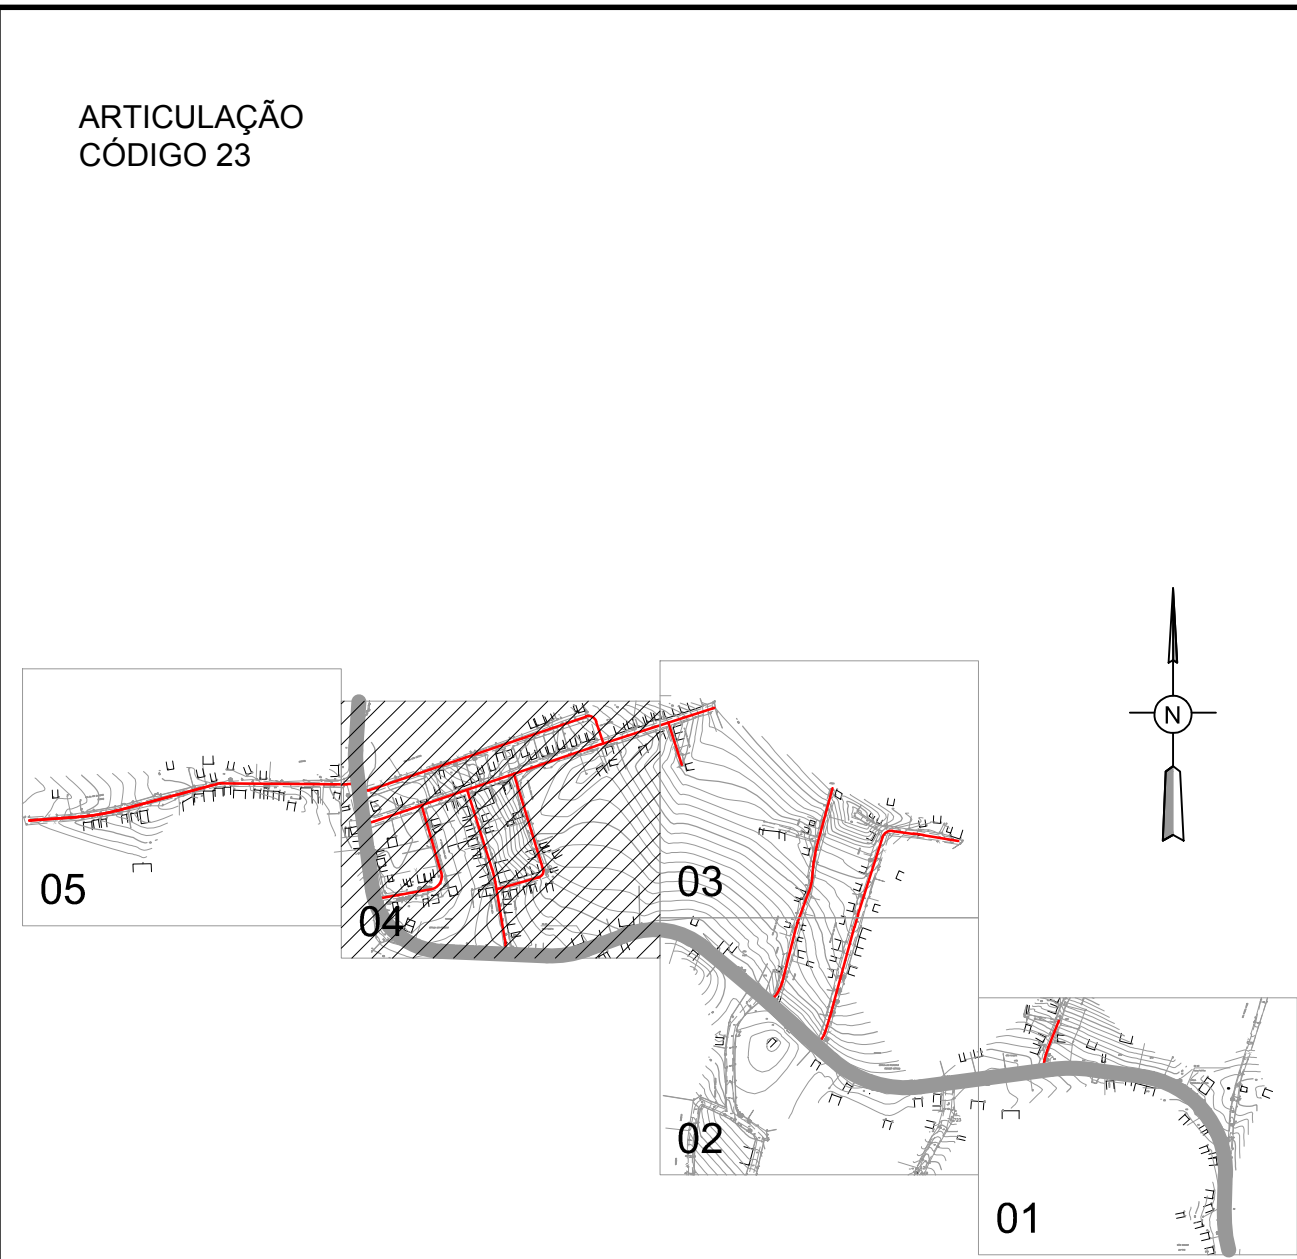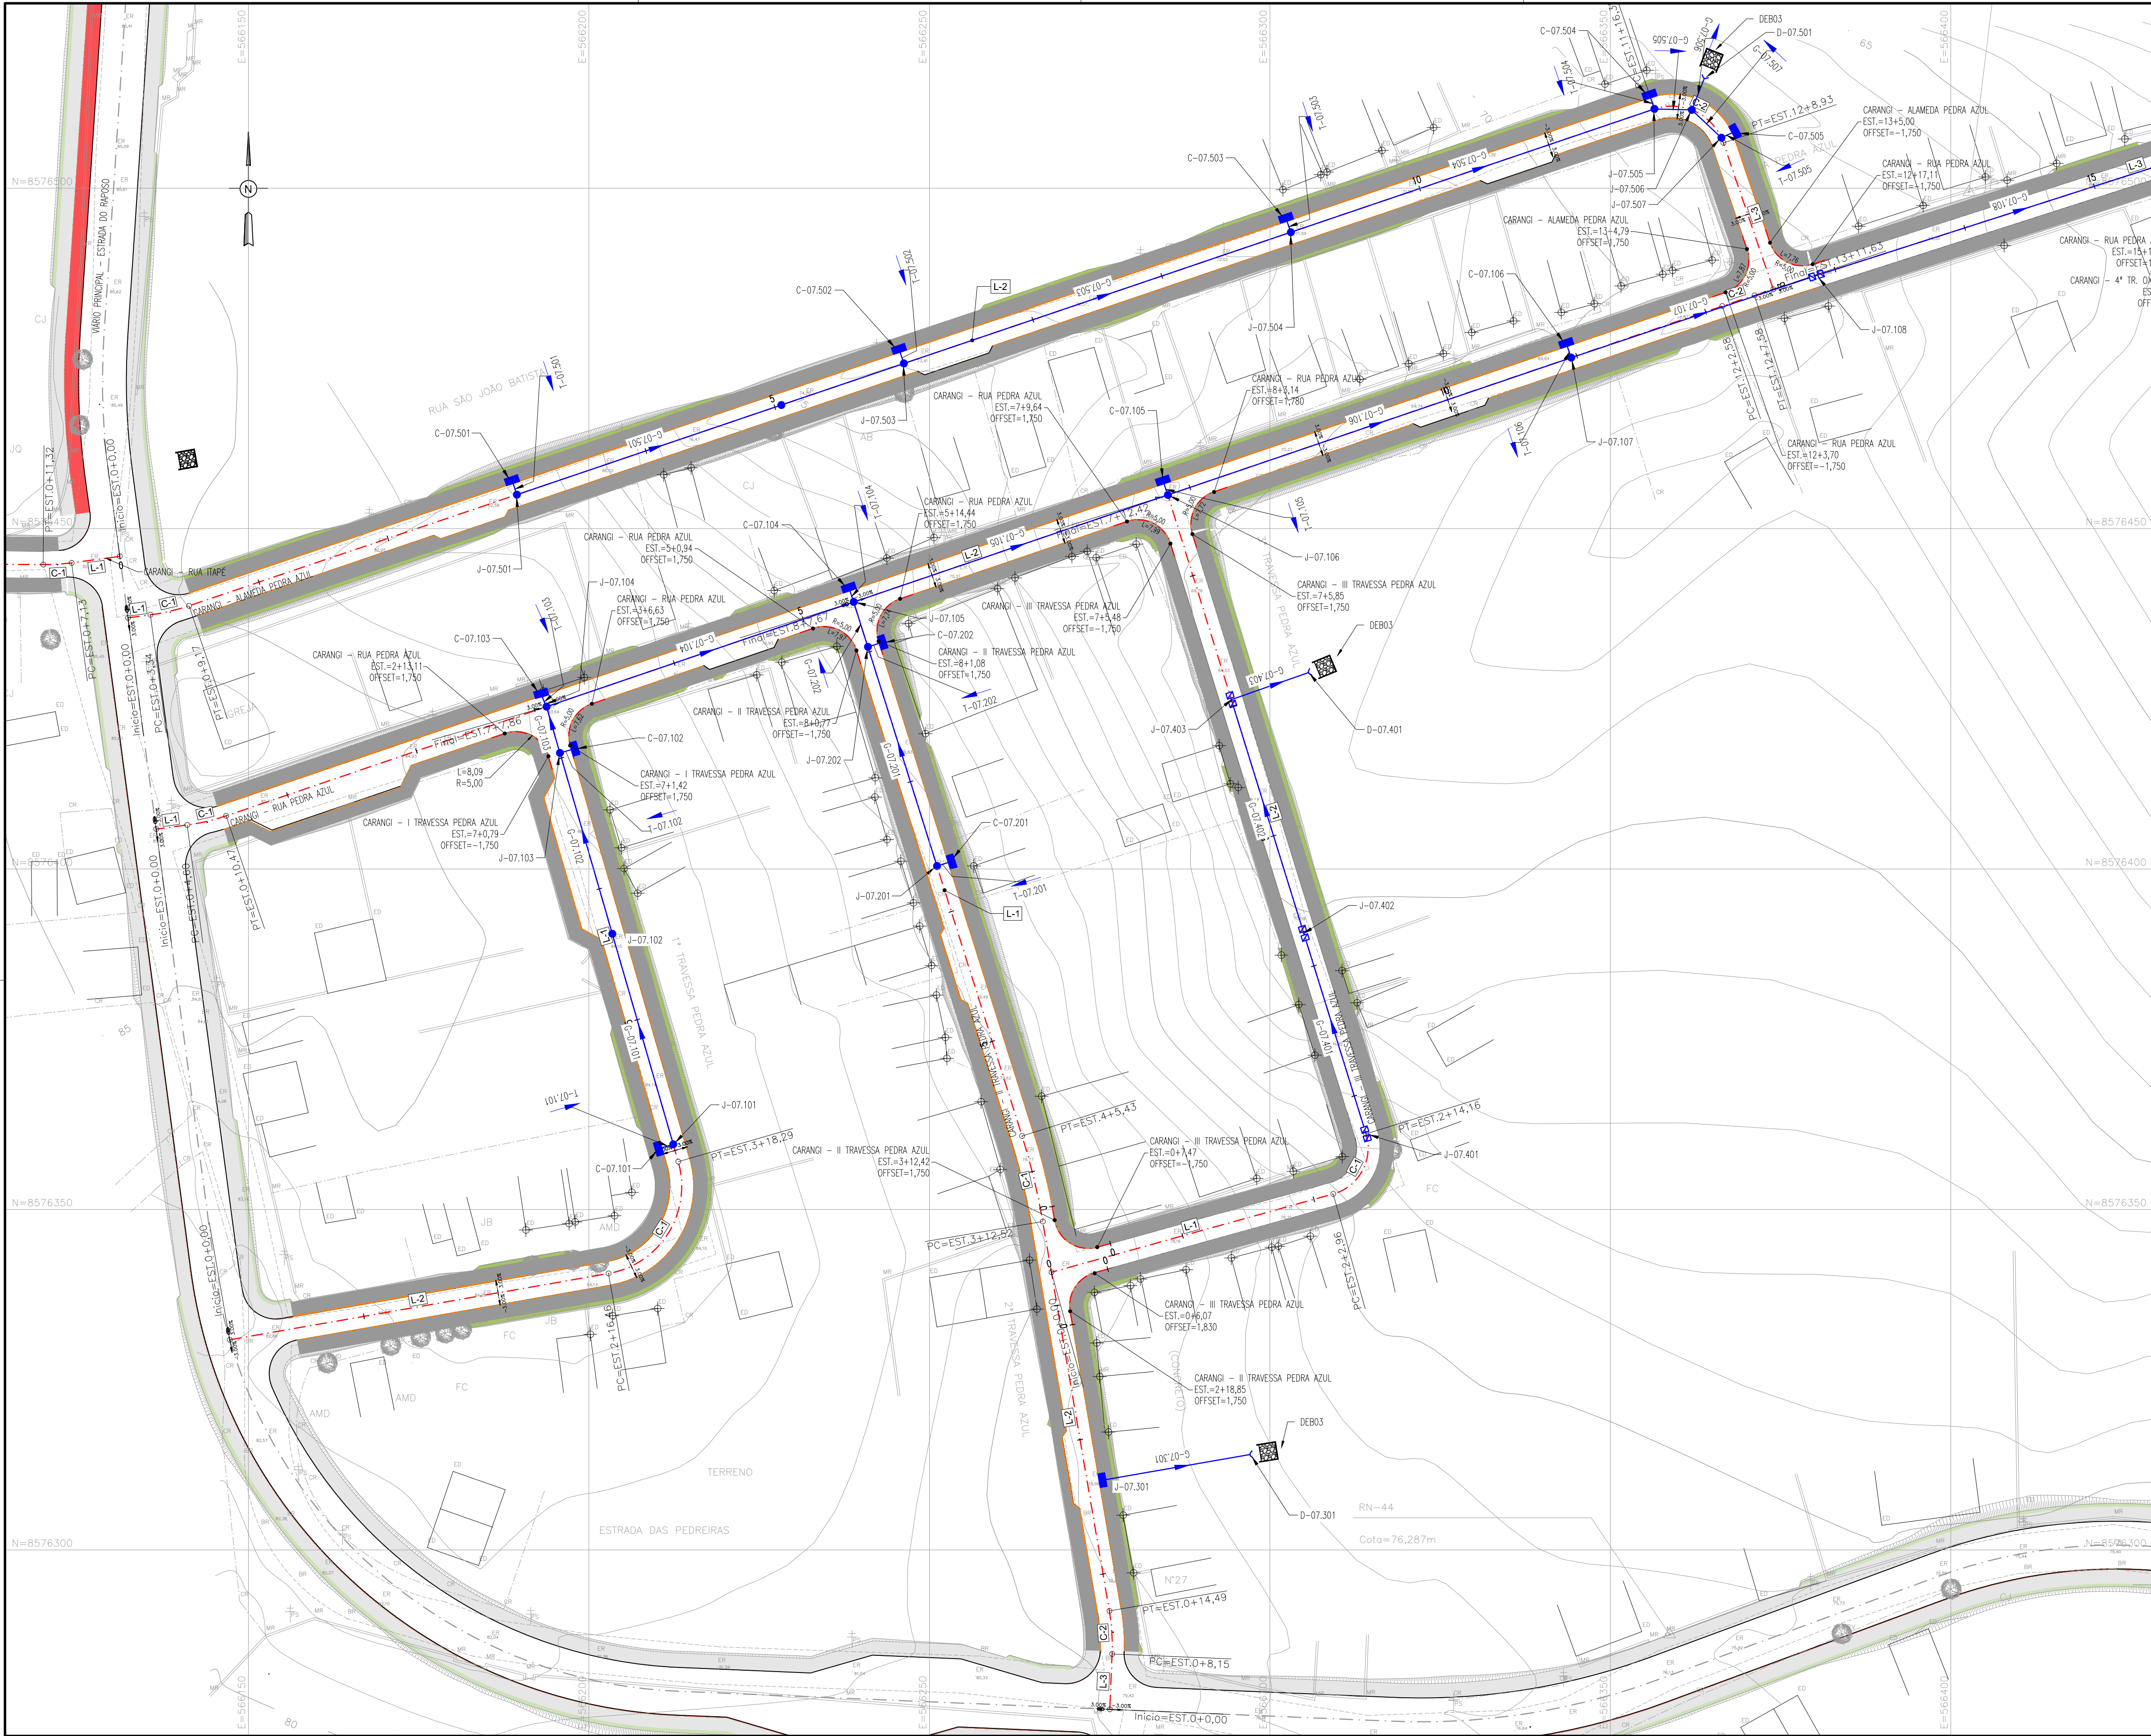

NOTAS:

- 1 - MEDIDAS EM METRO, EXCETO ONDE INDICADO.
- 2 - PARA DETALHES DAS SEÇÕES TRANSVERSAIS DAS TRANSIÇÕES DE PASSEIOS E PAVIMENTOS, CONSULTAR PROJETO URBANÍSTICO DE PAVIMENTAÇÃO
- 3 - O COMPRIMENTO DA GALERIA TUBULAR DEVERÁ SER AJUSTADO AO TERRENO CONTÍGUO, MANTENDO SUA DECLIVIDADE.
- 4 - AS COTAS DOS DISPOSITIVOS DEVERÃO SER CONFIRMADAS EM CAMPO.

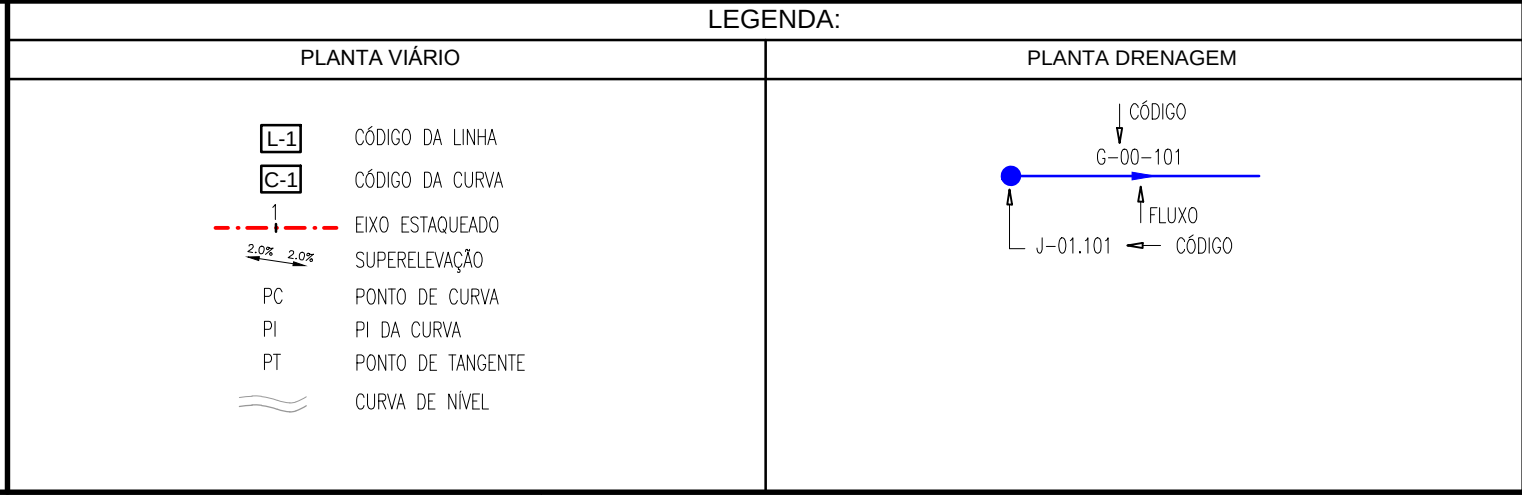

DESENHOS DE REFERÊNCIA:

- 0365-DE-00-SV-001
- 0365-DE-00-SV-002
- 0365-DE-22-SV-006
- 0365-DE-22-SV-007
- 0365-DE-22-SV-008
- 0365-DE-22-SV-009
- 0365-DE-22-SV-010
- 0365-DE-22-SV-011

ATUALIZAÇÃO					
Nº	DATA	CONTEÚDO	REVISADO	VERIFICADO	APROVADO

ARTICULAÇÃO
CÓDIGO 23

0504030201

RESPONSÁVEL CONTRATANTE:

RESPONSÁVEL CONSTRUTOR:

RESPONSÁVEL PROJETISTA:

SECRETARIA DE INFRAESTRUTURA HÍDRICA E SANEAMENTO

ffa

PLANO URBANÍSTICO E AMBIENTAL
E PROJETOS ESPECÍFICOS PARA O VETOR IPITANGA

CONTRATANTE:
SECRETARIA DE INFRAESTRUTURA HÍDRICA E SANEAMENTO - SIHS

FASE:	DISCIPLINA:	TEMA PROJ. ESPECÍFICO:
PROJETO EXECUTIVO	SISTEMA VIÁRIO	GEOMETRIA E DRENAGEM

TÍTULO:	NÚMERO PRANCHA:
PLANTA GRUPO 01 - CARANGI	04 DE 05

ENDEREÇO:	DATA EMISSÃO INICIAL:	ESCALA:
RODOVIA BA 526 - CASSANGE - SALVADOR / BAHIA	OUT/2016	1:500

PROJETO Nº:	PROJ.	DIS.	DESENHO Nº
0365	TIAGO CARNEIRO	RODRIGO SÃO PEDRO	0365-DE-22-SV-004 R-00
CONF.	VERIF.	APROV.	
FRANZ RANGEL	LIANA VIVEIROS	ULYSSES LIMA	

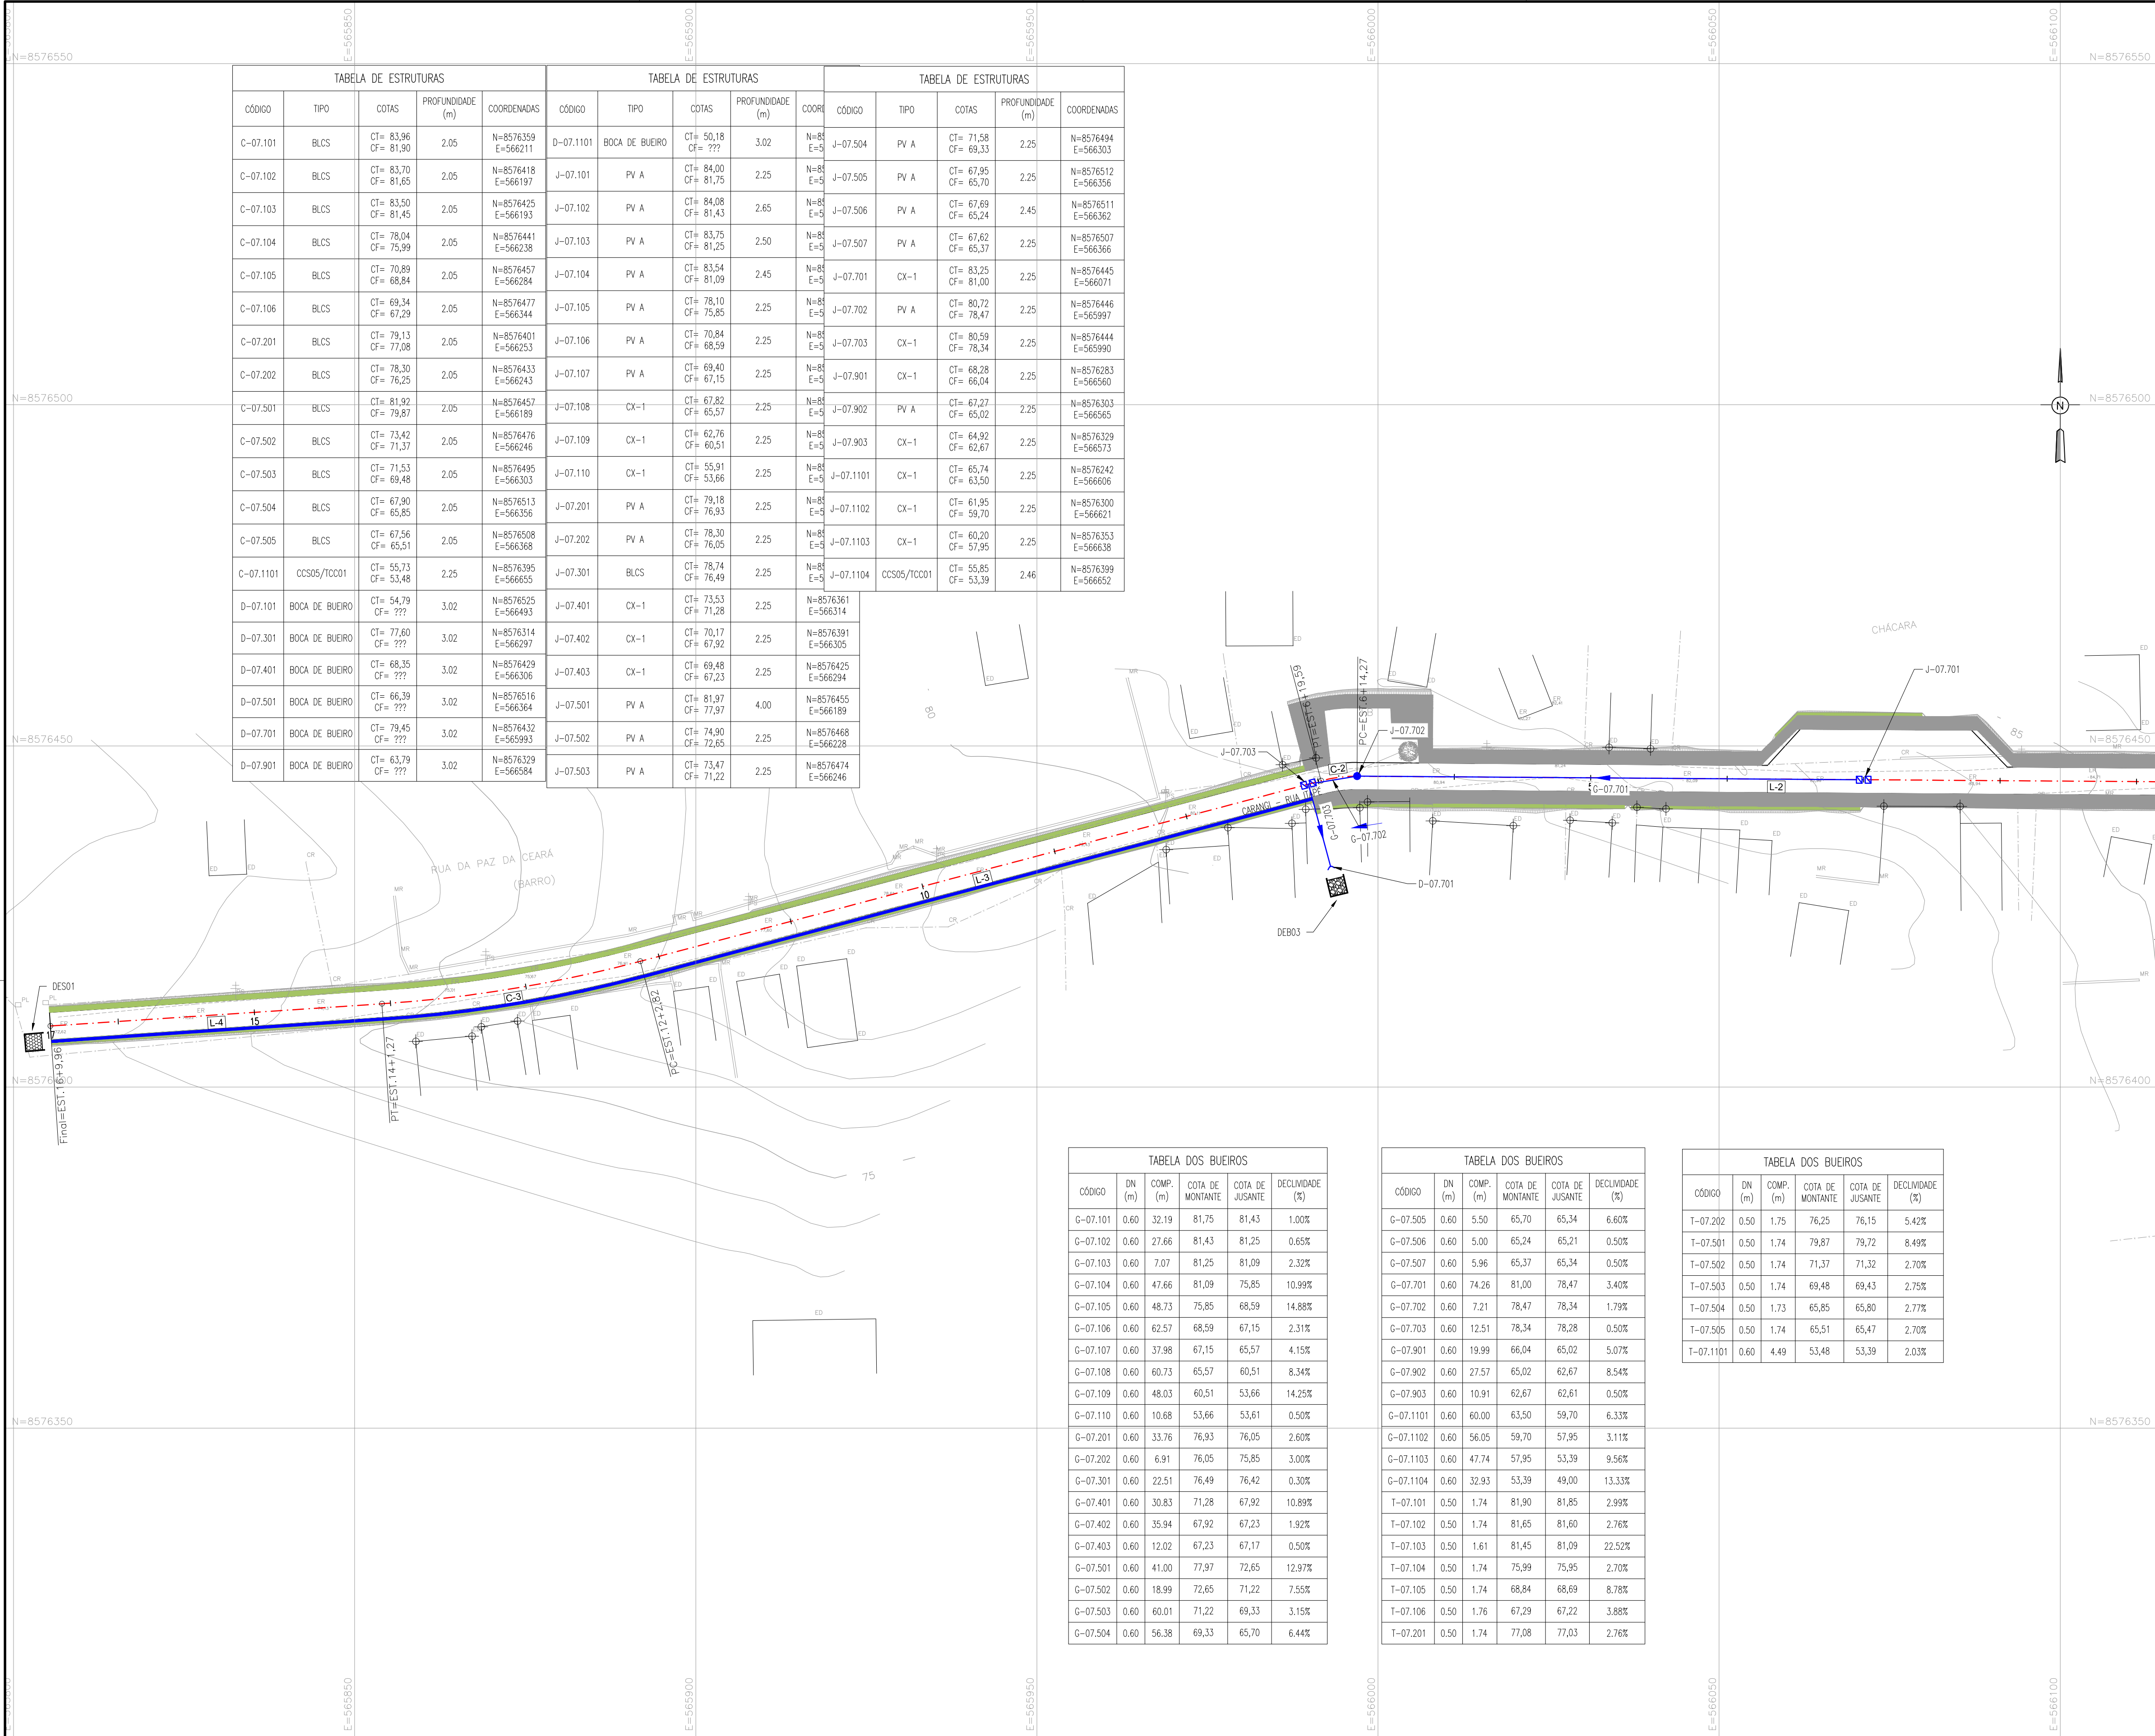


TABELA DE ESTRUTURAS					TABELA DE ESTRUTURAS					TABELA DE ESTRUTURAS				
CÓDIGO	TIPO	COTAS	PROFUNDIDADE (m)	COORDENADAS	CÓDIGO	TIPO	COTAS	PROFUNDIDADE (m)	COORDENADAS	CÓDIGO	TIPO	COTAS	PROFUNDIDADE (m)	COORDENADAS
C-07.101	BLCS	CT= 83,96 CF= 81,90	2.05	N=8576329 E=566211	D-07.1101	BOCA DE BUEIRO	CT= 50,18 CF= ???	3.02	N=8576329 E=566211	J-07.504	PV A	CT= 71,58 CF= 69,33	2.25	N=8576494 E=566303
C-07.102	BLCS	CT= 83,70 CF= 81,65	2.05	N=8576418 E=566197	J-07.101	PV A	CT= 84,00 CF= 81,75	2.25	N=8576418 E=566197	J-07.505	PV A	CT= 67,95 CF= 65,70	2.25	N=8576512 E=566356
C-07.103	BLCS	CT= 83,50 CF= 81,45	2.05	N=8576425 E=566193	J-07.102	PV A	CT= 84,08 CF= 81,43	2.65	N=8576425 E=566193	J-07.506	PV A	CT= 67,69 CF= 65,24	2.45	N=8576511 E=566362
C-07.104	BLCS	CT= 78,04 CF= 75,99	2.05	N=8576441 E=566238	J-07.103	PV A	CT= 83,75 CF= 81,25	2.50	N=8576441 E=566238	J-07.507	PV A	CT= 67,82 CF= 65,37	2.25	N=8576507 E=566366
C-07.105	BLCS	CT= 70,89 CF= 68,84	2.05	N=8576457 E=566284	J-07.104	PV A	CT= 83,54 CF= 81,09	2.45	N=8576457 E=566284	J-07.701	CX-1	CT= 83,25 CF= 81,00	2.25	N=8576445 E=566071
C-07.106	BLCS	CT= 69,34 CF= 67,29	2.05	N=8576477 E=566344	J-07.105	PV A	CT= 78,10 CF= 75,85	2.25	N=8576477 E=566344	J-07.702	PV A	CT= 80,72 CF= 78,47	2.25	N=8576446 E=565997
C-07.201	BLCS	CT= 79,13 CF= 77,08	2.05	N=8576401 E=566253	J-07.106	PV A	CT= 70,84 CF= 68,59	2.25	N=8576401 E=566253	J-07.703	CX-1	CT= 80,59 CF= 78,34	2.25	N=8576444 E=565990
C-07.202	BLCS	CT= 78,30 CF= 76,25	2.05	N=8576433 E=566243	J-07.107	PV A	CT= 68,40 CF= 67,15	2.25	N=8576433 E=566243	J-07.901	CX-1	CT= 68,28 CF= 66,04	2.25	N=8576283 E=566560
C-07.501	BLCS	CT= 81,92 CF= 79,87	2.05	N=8576457 E=566189	J-07.108	CX-1	CT= 67,82 CF= 65,57	2.25	N=8576457 E=566189	J-07.902	PV A	CT= 67,27 CF= 65,02	2.25	N=8576303 E=566565
C-07.502	BLCS	CT= 73,42 CF= 71,37	2.05	N=8576476 E=566246	J-07.109	CX-1	CT= 62,76 CF= 60,51	2.25	N=8576476 E=566246	J-07.903	CX-1	CT= 64,92 CF= 62,67	2.25	N=8576329 E=566573
C-07.503	BLCS	CT= 71,53 CF= 69,48	2.05	N=8576495 E=566303	J-07.110	CX-1	CT= 55,91 CF= 53,66	2.25	N=8576495 E=566303	J-07.1101	CX-1	CT= 65,74 CF= 63,50	2.25	N=8576242 E=566606
C-07.504	BLCS	CT= 67,90 CF= 65,85	2.05	N=8576513 E=566356	J-07.201	PV A	CT= 79,18 CF= 76,93	2.25	N=8576513 E=566356	J-07.1102	CX-1	CT= 61,95 CF= 59,70	2.25	N=8576300 E=566621
C-07.505	BLCS	CT= 67,56 CF= 65,51	2.05	N=8576508 E=566368	J-07.202	PV A	CT= 78,30 CF= 76,05	2.25	N=8576508 E=566368	J-07.1103	CX-1	CT= 60,20 CF= 57,95	2.25	N=8576353 E=566638
C-07.1101	CCS05/TC001	CT= 55,73 CF= 53,48	2.25	N=8576395 E=566655	J-07.301	BLCS	CT= 78,74 CF= 76,49	2.25	N=8576395 E=566655	J-07.1104	CCS05/TC001	CT= 55,85 CF= 53,39	2.46	N=8576399 E=566652
D-07.101	BOCA DE BUEIRO	CT= 54,79 CF= ???	3.02	N=8576525 E=566493	J-07.401	CX-1	CT= 73,53 CF= 71,28	2.25	N=8576525 E=566493					
D-07.301	BOCA DE BUEIRO	CT= 77,60 CF= ???	3.02	N=8576314 E=566297	J-07.402	CX-1	CT= 70,17 CF= 67,92	2.25	N=8576314 E=566297					
D-07.401	BOCA DE BUEIRO	CT= 68,35 CF= ???	3.02	N=8576429 E=566306	J-07.403	CX-1	CT= 69,48 CF= 67,23	2.25	N=8576429 E=566306					
D-07.501	BOCA DE BUEIRO	CT= 66,39 CF= ???	3.02	N=8576516 E=566364	J-07.501	PV A	CT= 81,97 CF= 77,97	4.00	N=8576516 E=566364					
D-07.701	BOCA DE BUEIRO	CT= 79,45 CF= ???	3.02	N=8576432 E=565993	J-07.502	PV A	CT= 74,90 CF= 72,65	2.25	N=8576432 E=565993					
D-07.901	BOCA DE BUEIRO	CT= 63,79 CF= ???	3.02	N=8576329 E=566584	J-07.503	PV A	CT= 73,47 CF= 71,22	2.25	N=8576329 E=566584					

TABELA DOS BUEIROS					
CÓDIGO	DN (m)	COMP. (m)	COTA DE MONTANTE	COTA DE JUSANTE	DECLIVIDADE (%)
G-07.101	0.60	32.19	81,75	81,43	1.00%
G-07.102	0.60	27.66	81,43	81,25	0.65%
G-07.103	0.60	7.07	81,25	81,09	2.32%
G-07.104	0.60	47.66	81,09	75,85	10.99%
G-07.105	0.60	48.73	75,85	68,59	14.88%
G-07.106	0.60	62.57	68,59	67,15	2.31%
G-07.107	0.60	37.98	67,15	65,57	4.15%
G-07.108	0.60	60.73	65,57	60,51	8.34%
G-07.109	0.60	48.03	60,51	53,66	14.25%
G-07.110	0.60	10.68	53,66	53,61	0.50%
G-07.201	0.60	33.76	76,93	76,05	2.60%
G-07.202	0.60	6.91	76,05	75,85	3.00%
G-07.301	0.60	22.51	76,49	76,42	0.30%
G-07.401	0.60	30.83	71,28	67,92	10.89%
G-07.402	0.60	35.94	67,92	67,23	1.92%
G-07.403	0.60	12.02	67,23	67,17	0.50%
G-07.501	0.60	41.00	77,97	72,65	12.97%
G-07.502	0.60	18.99	72,65	71,22	7.55%
G-07.503	0.60	60.01	71,22	69,33	3.15%
G-07.504	0.60	56.38	69,33	65,70	6.44%

TABELA DOS BUEIROS					
CÓDIGO	DN (m)	COMP. (m)	COTA DE MONTANTE	COTA DE JUSANTE	DECLIVIDADE (%)
G-07.505	0.60	5.50	65,70	65,34	6.60%
G-07.506	0.60	5.00	65,34	65,21	0.50%
G-07.507	0.60	5.96	65,37	65,34	0.50%
G-07.701	0.60	74.26	81,00	78,47	3.40%
G-07.702	0.60	7.21	78,47	78,34	1.79%
G-07.703	0.60	12.51	78,34	78,28	0.50%
G-07.901	0.60	19.99	66,04	65,02	5.07%
G-07.902	0.60	27.57	65,02	62,67	8.54%
G-07.903	0.60	10.91	62,67	62,61	0.50%
G-07.1101	0.60	60.00	63,50	59,70	6.33%
G-07.1102	0.60	56.05	59,70	57,95	3.11%
G-07.1103	0.60	47.74	57,95	53,39	9.56%
G-07.1104	0.60	32.93	53,39	49,00	13.33%
T-07.101	0.50	1.74	81,90	81,85	2.99%
T-07.102	0.50	1.74	81,65	81,60	2.76%
T-07.103	0.50	1.61	81,45	81,09	22.52%
T-07.104	0.50	1.74	75,99	75,95	2.70%
T-07.105	0.50	1.74	68,84	68,69	8.78%
T-07.106	0.50	1.76	67,29	67,22	3.88%
T-07.201	0.50	1.74	77,08	77,03	2.76%

TABELA DOS BUEIROS					
CÓDIGO	DN (m)	COMP. (m)	COTA DE MONTANTE	COTA DE JUSANTE	DECLIVIDADE (%)
T-07.202	0.50	1.75	76,25	76,15	5.42%
T-07.501	0.50	1.74	79,87	79,72	8.49%
T-07.502	0.50	1.74	71,37	71,32	2.70%
T-07.503	0.50	1.74	69,48	69,43	2.75%
T-07.504	0.50	1.73	65,85	65,80	2.77%
T-07.505	0.50	1.74	65,51	65,47	2.70%
T-07.1101	0.60	4.49	53,48	53,39	2.03%

ARTICULAÇÃO
CÓDIGO 23




RESPONSÁVEL CONTRATANTE:
RESPONSÁVEL CONSTRUTOR:
RESPONSÁVEL PROJETISTA:



PLANO URBANÍSTICO E AMBIENTAL
E PROJETOS ESPECÍFICOS PARA O VETOR IPITANGA



CONTRATANTE: SECRETARIA DE INFRAESTRUTURA HÍDRICA E SANEAMENTO - SIHS		DISCIPLINA: SISTEMA VIÁRIO		TEMA/PROJ. ESPECÍFICO: GEOMETRIA E DRENAGEM	
FASE: PROJETO EXECUTIVO		TÍTULO: PLANTA GRUPO 01 - CARANGI		NÚMERO PRANCHA: 05 DE 05	
ENDEREÇO: RODOVIA BA 526 - CASSANGE - SALVADOR / BAHIA		DATA EMISSÃO INICIAL: OUT./2016		ESCALA: 1:500	
PROJETO Nº: 0365		PROJ. TIAGO CARNEIRO		DESENHO Nº 0365-DE-22-SV-005 R-00	
CONF.: FRANZ RANGEL		VERIF.: LIANA VIVEIROS		APROV.: ULYSSES LIMA	

- NOTAS:
- 1 - MEDIDAS EM METRO, EXCETO ONDE INDICADO.
 - 2 - PARA DETALHES DAS SEÇÕES TRANSVERSAIS DAS TRANSIÇÕES DE PASSEIOS E PAVIMENTOS, CONSULTAR PROJETO URBANÍSTICO DE PAVIMENTAÇÃO
 - 3 - O COMPRIMENTO DA GALERIA TUBULAR DEVERÁ SER AJUSTADO AO TERRENO CONTÍGUO, MANTENDO SUA DECLIVIDADE.
 - 4 - AS COTAS DOS DISPOSITIVOS DEVERÃO SER CONFIRMADAS EM CAMPO.

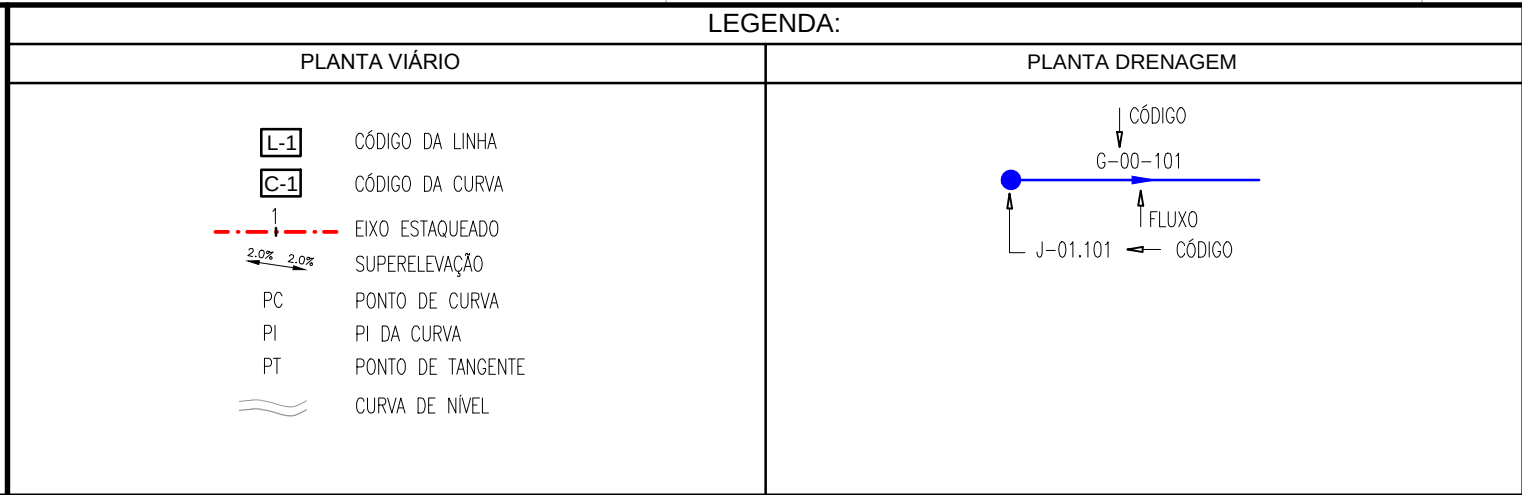

- DESENHOS DE REFERÊNCIA:
- 0365-DE-00-SV-001
 - 0365-DE-00-SV-002
 - 0365-DE-22-SV-006
 - 0365-DE-22-SV-007
 - 0365-DE-22-SV-008
 - 0365-DE-22-SV-009
 - 0365-DE-22-SV-010
 - 0365-DE-22-SV-011

ATUALIZAÇÃO					
Nº	DATA	CONTEÚDO	REVISADO	VERIFICADO	APROVADO

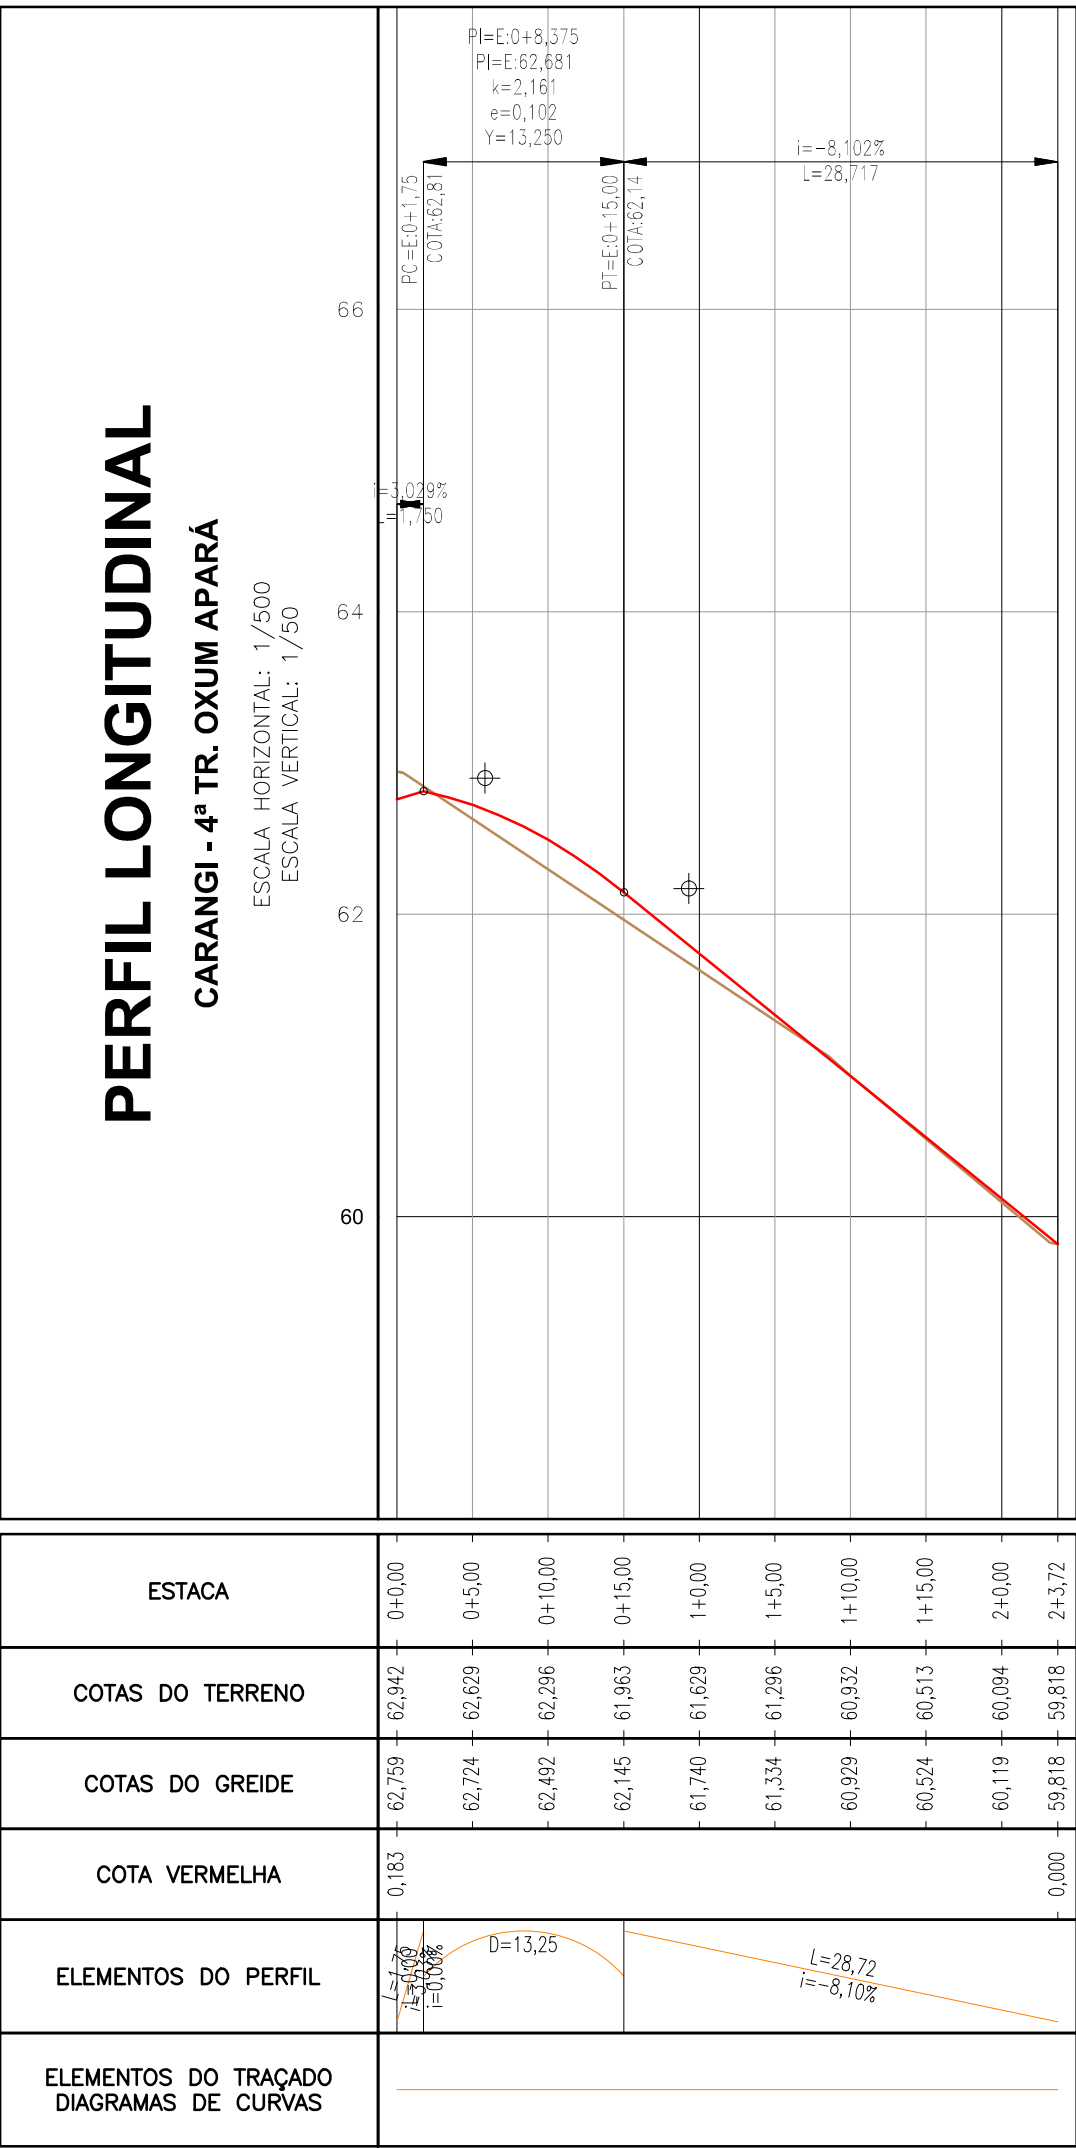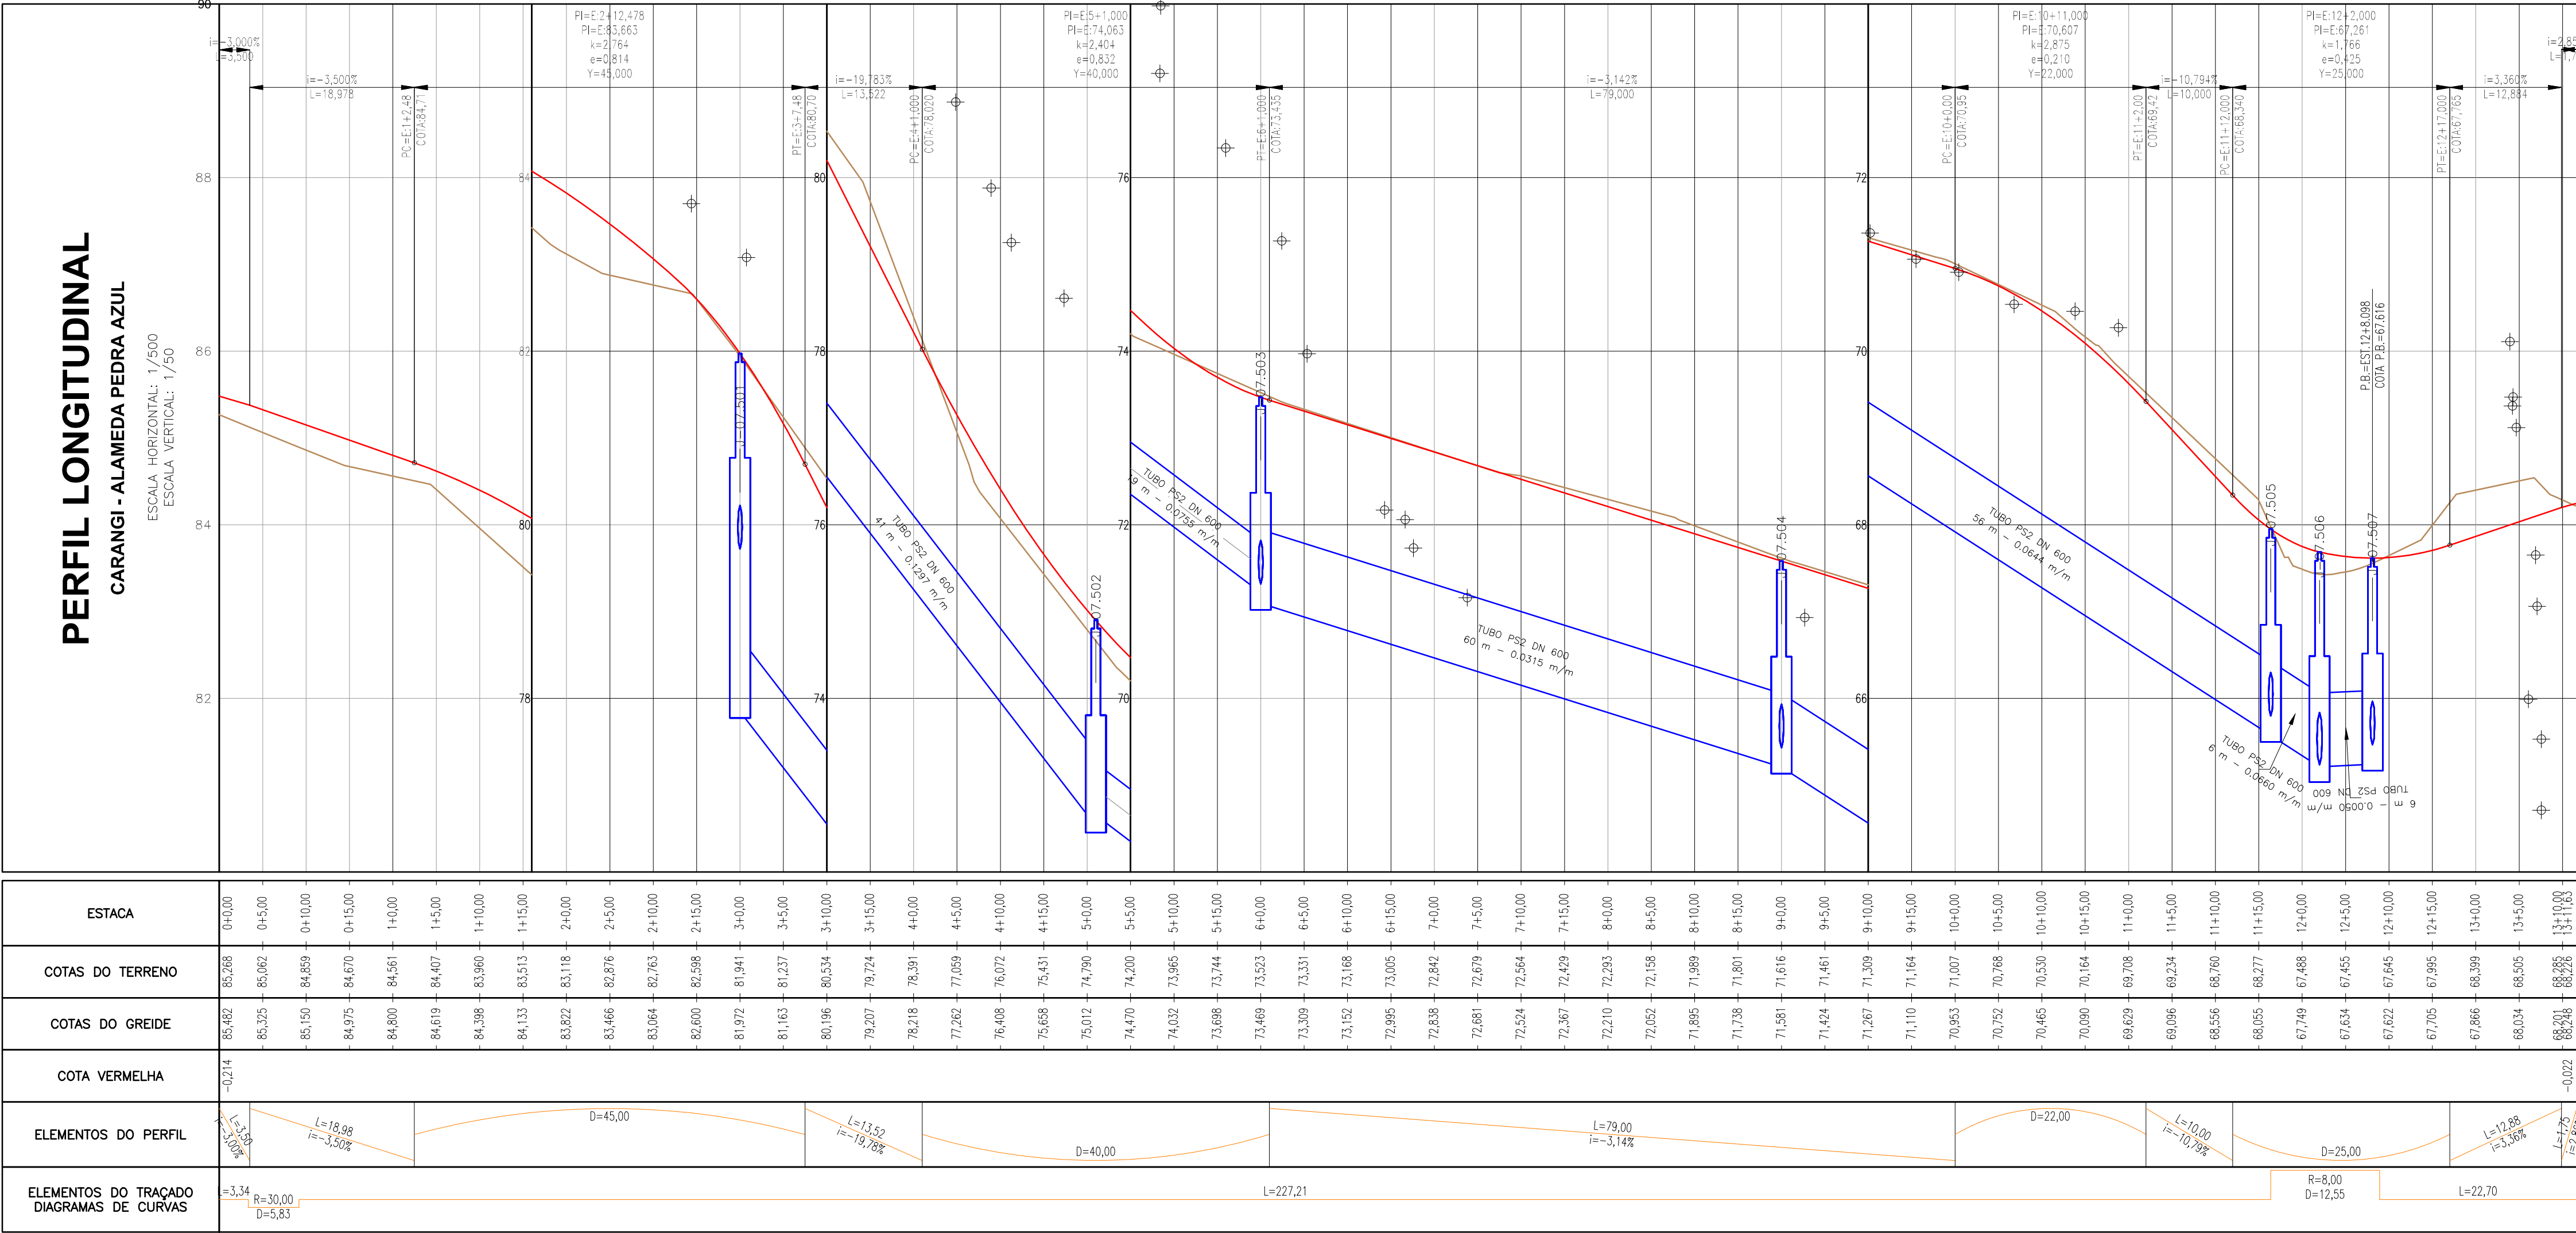

NOTAS:

1 - MEDIDAS EM METRO, EXCETO ONDE INDICADO.

LEGENDA:	
PERFIL VIÁRIO	PERFIL DRENAGEM
GREIDE DA PISTA k PARÂMETRO DA PARÁBOLA e FLECHA DA PARÁBOLA y COMPRIMENTO DA PARÁBOLA i DECLIVIDADE L COMPRIMENTO DA TANGENTE PC PONTO DE CURVA PI PI DA CURVA PT PONTO DE TANGENTE PA PONTO ALTO PB PONTO BAIXO	CÓDIGO TERRENO NATURAL ESTRUTURA GALERIA

- DESENHOS DE REFERÊNCIA:
- 0365-DE-22-SV-001
 - 0365-DE-22-SV-002
 - 0365-DE-22-SV-003
 - 0365-DE-22-SV-004
 - 0365-DE-22-SV-005

ATUALIZAÇÃO					
Nº	DATA	CONTEÚDO	REVISADO	VERIFICADO	APROVADO

RESPONSÁVEL CONTRATANTE:

RESPONSÁVEL CONSTRUTOR:

RESPONSÁVEL PROJETISTA:

CONTRATANTE:

SECRETARIA DE INFRAESTRUTURA HÍDRICA E SANEAMENTO - SIHS

FASE: PROJETO EXECUTIVO

SISTEMA VIÁRIO

GEOMETRIA E DRENAGEM

TÍTULO: PERFIL GRUPO 01 - CARANGI

ENDEREÇO: RODOVIA BA 526 - CASSANGE - SALVADOR / BAHIA

DATA EMISSÃO INICIAL: OUT./2016

ESCALA: 1:500

PROJETO Nº: 0365

PROJ.: TIAGO CARNEIRO


DIS.: RODRIGO SÃO PEDRO

DESENHO Nº: 0365-DE-22-SV-007 R-00


CONF.: FRANZ RANGEL

VERIF.: LIANA VIVEIROS

APROV.: ULYSSES LIMA

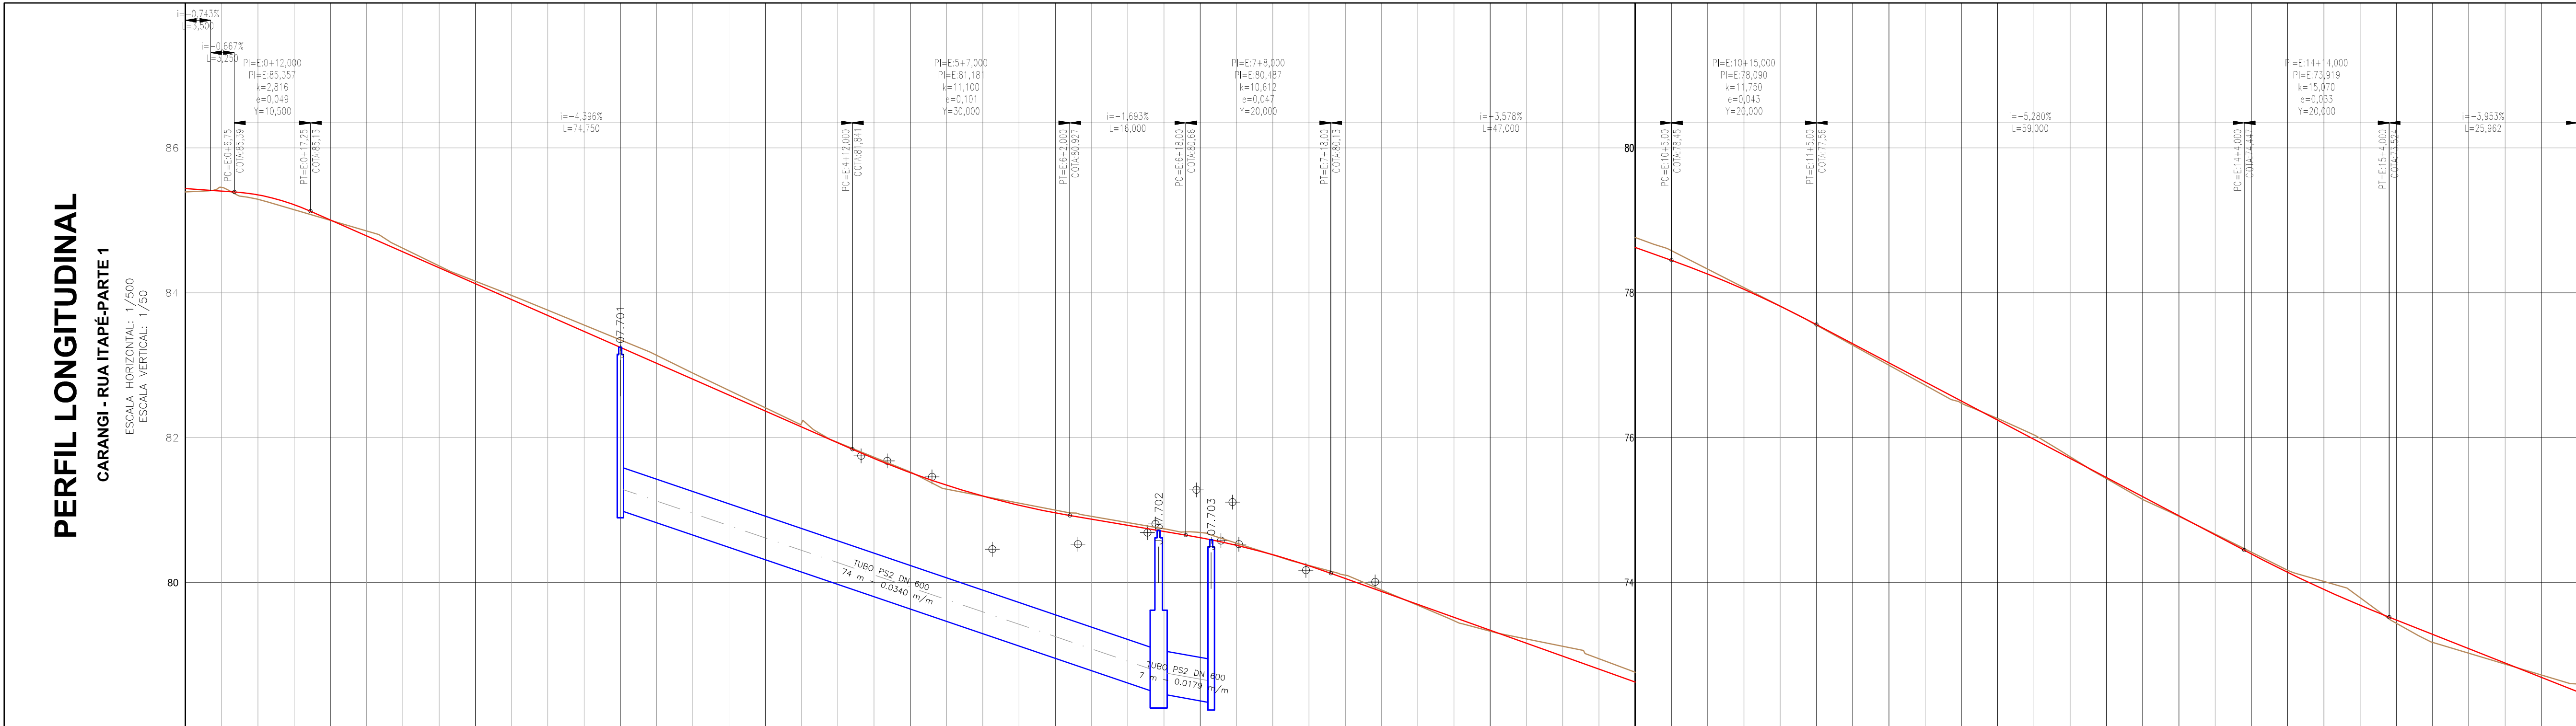

ESTACA	0+0,00	0+5,00	0+10,00	0+15,00	1+0,00	1+5,00	1+10,00	1+15,00	2+0,00	2+5,00	3+0,00	3+5,00	3+10,00	3+15,00	4+0,00	4+5,00	4+10,00	4+15,00	5+0,00	5+5,00	5+10,00	5+15,00	6+0,00	6+5,00	6+10,00	6+15,00	7+0,00	7+5,00	7+10,00	7+15,00	8+0,00	8+5,00	8+10,00	8+15,00	9+0,00	9+5,00	9+10,00	9+15,00	10+0,00	10+5,00	10+10,00	10+15,00	11+0,00	11+5,00	11+10,00	11+15,00	12+0,00	12+5,00	12+10,00	12+15,00	13+0,00	13+5,00	13+10,00	13+15,00	14+0,00	14+5,00	14+10,00	14+15,00	15+0,00	15+5,00	15+10,00	15+15,00	16+0,00	16+5,00	16+9,96	


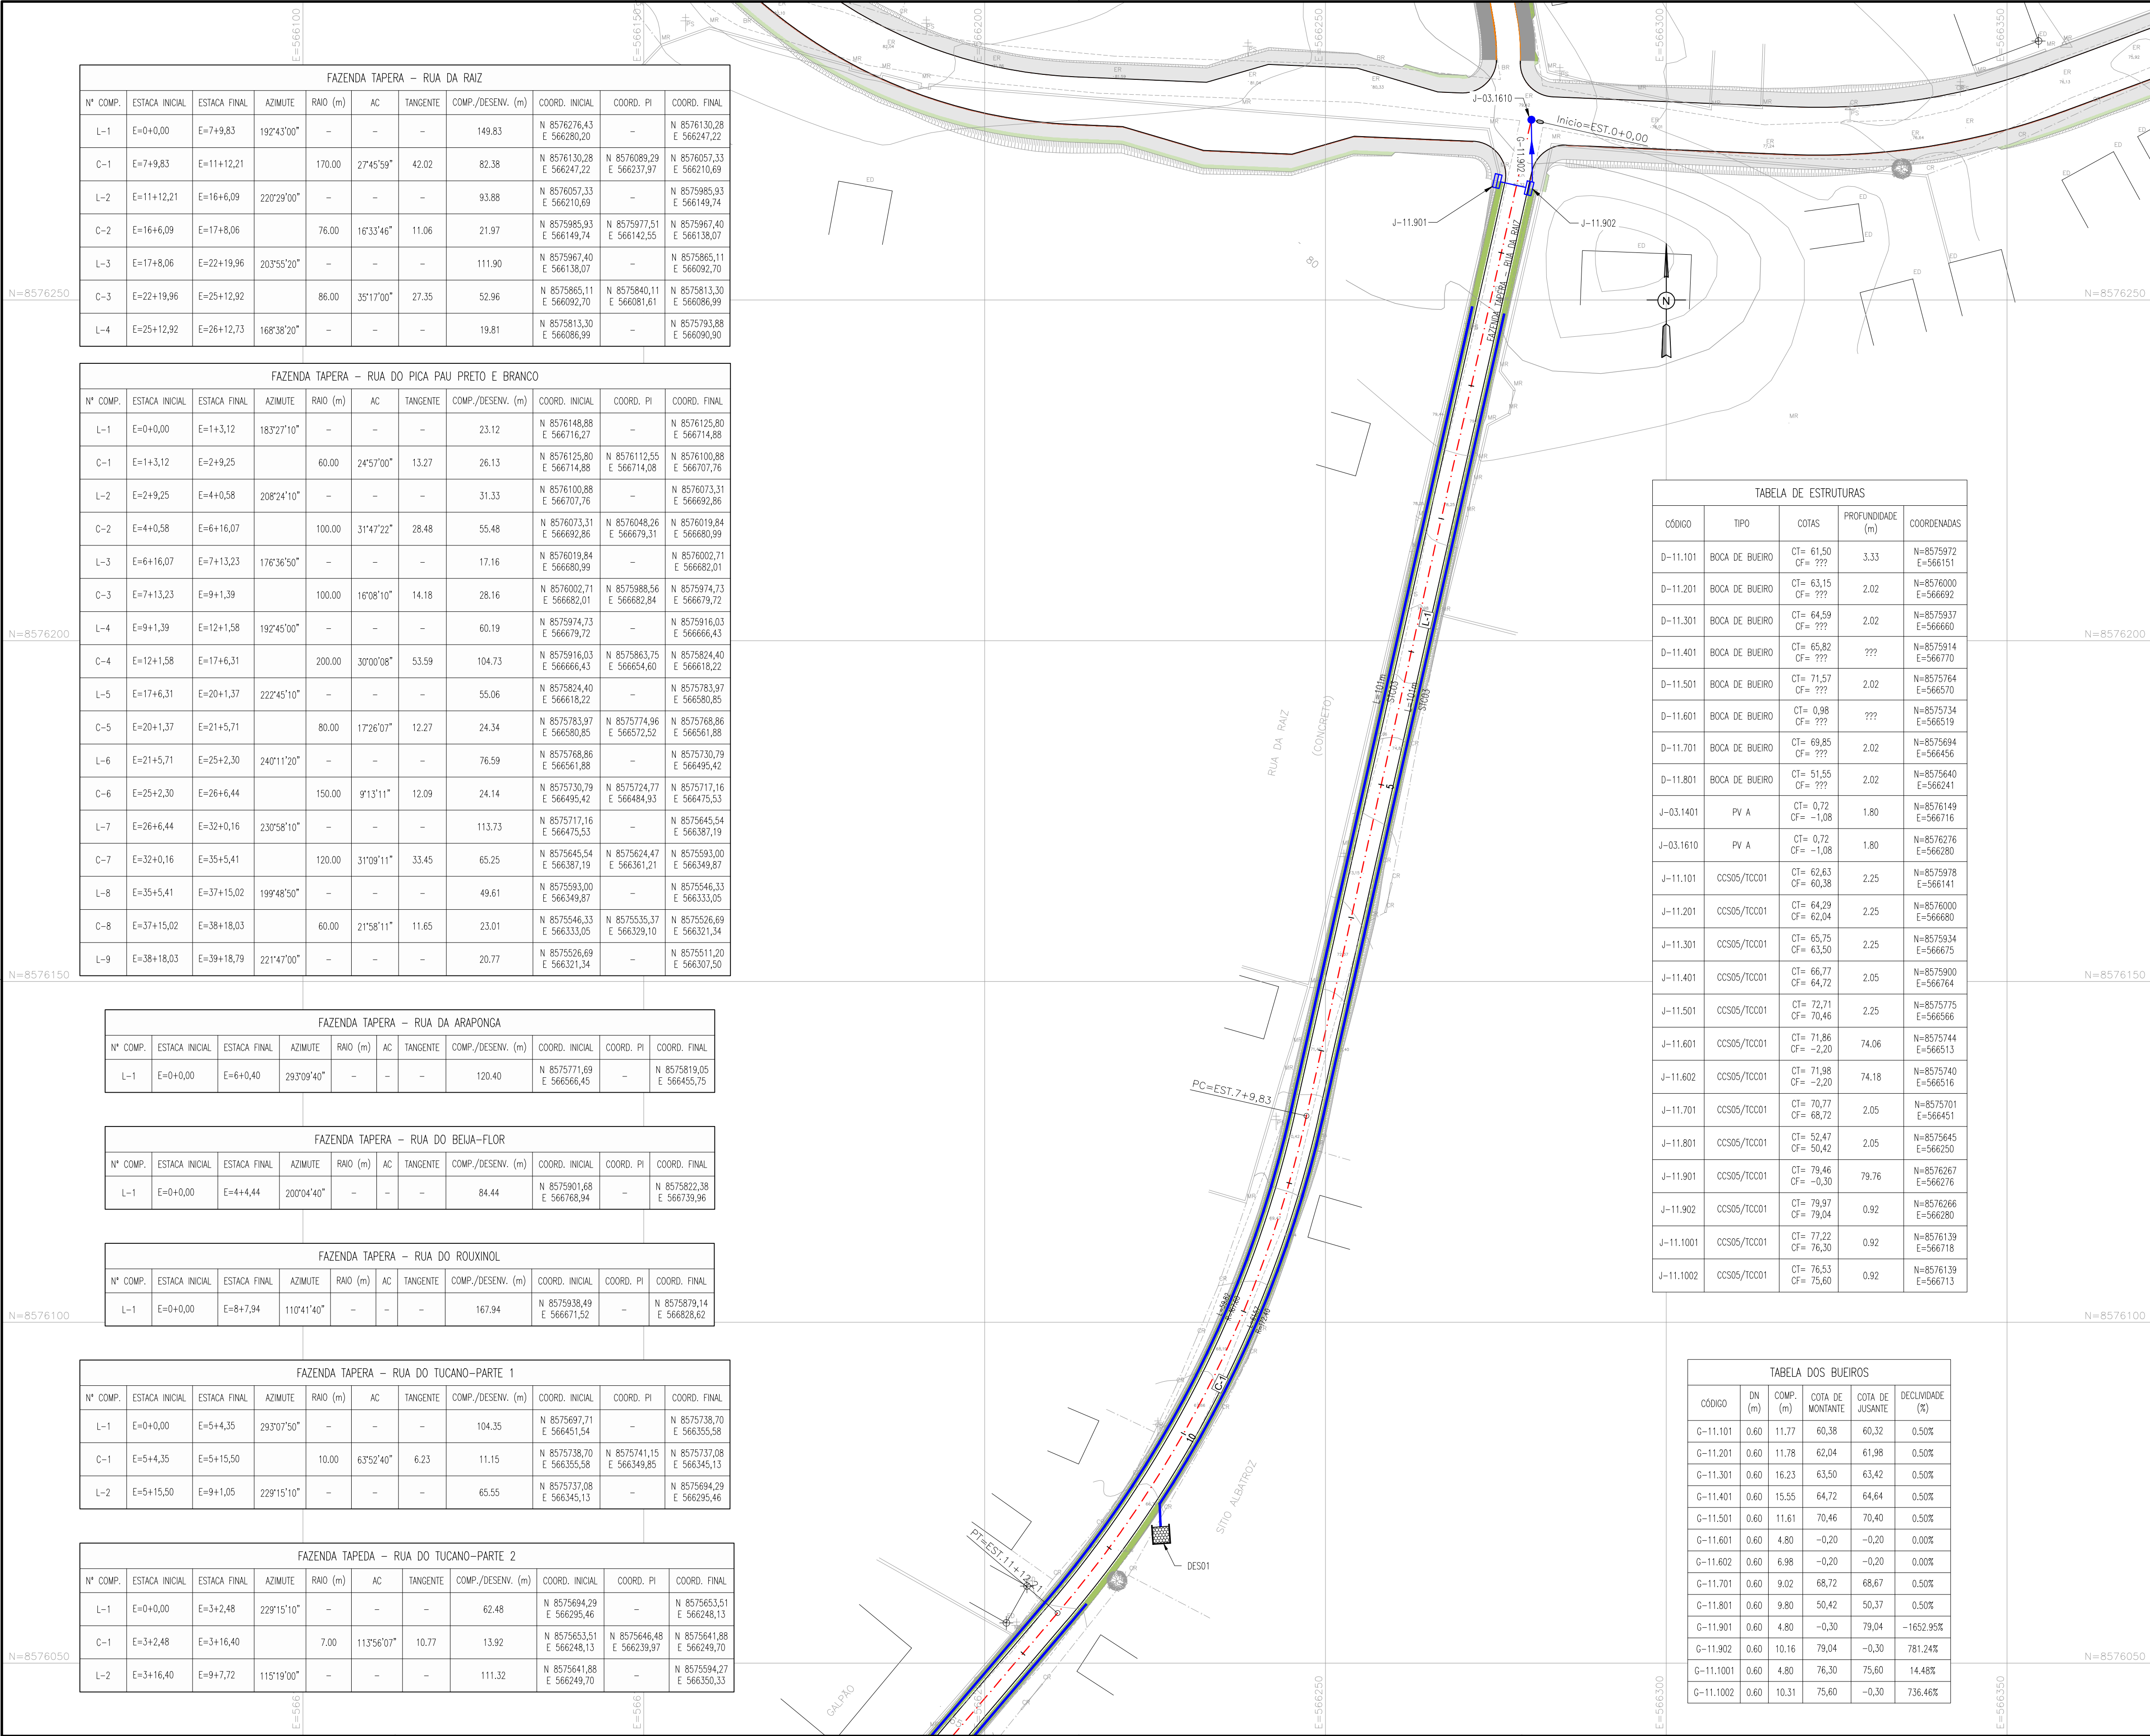

ARTICULAÇÃO
CÓDIGO 21

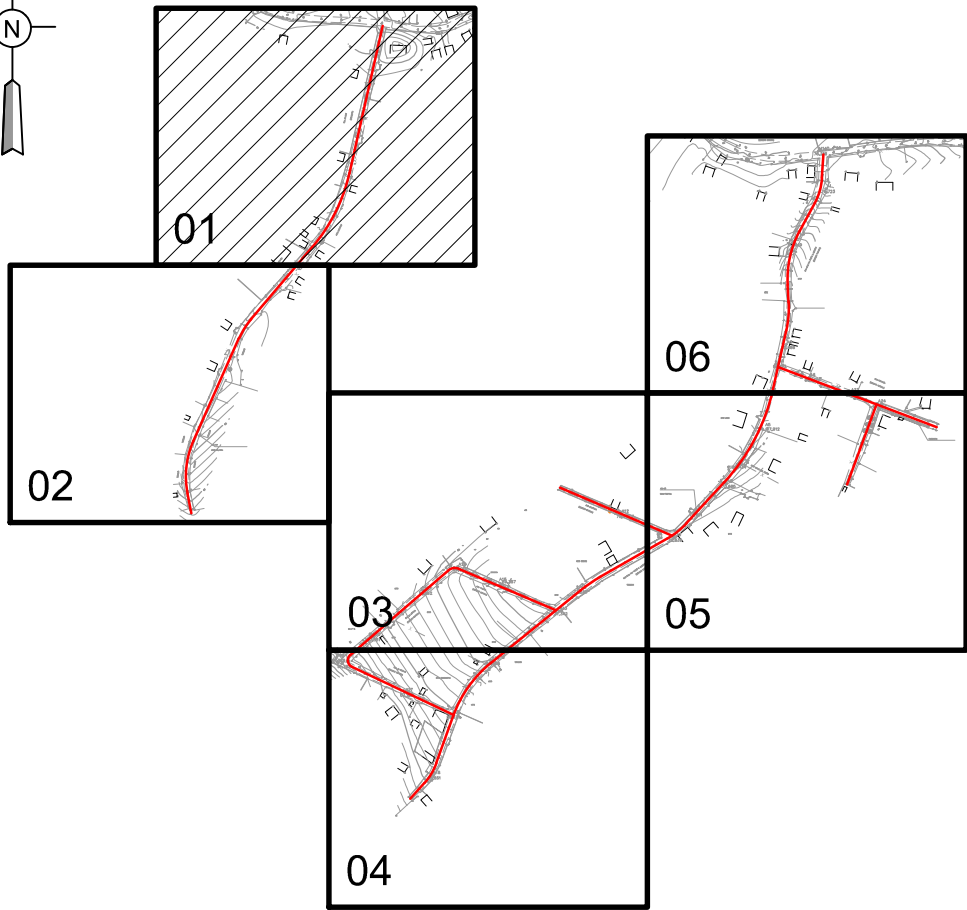
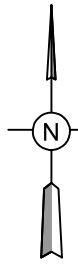


TABELA DE ESTRUTURAS				
CÓDIGO	TIPO	COTAS	PROFUNDIDADE (m)	COORDENADAS
D-11.101	BOCA DE BUEIRO	CT= 61,50 CF= ???	3,33	N=8575972 E=566151
D-11.201	BOCA DE BUEIRO	CT= 63,15 CF= ???	2,02	N=8576000 E=566692
D-11.301	BOCA DE BUEIRO	CT= 64,59 CF= ???	2,02	N=8575937 E=566660
D-11.401	BOCA DE BUEIRO	CT= 65,82 CF= ???	???	N=8575914 E=566770
D-11.501	BOCA DE BUEIRO	CT= 71,57 CF= ???	2,02	N=8575764 E=566570
D-11.601	BOCA DE BUEIRO	CT= 0,98 CF= ???	???	N=8575734 E=566519
D-11.701	BOCA DE BUEIRO	CT= 69,85 CF= ???	2,02	N=8575694 E=566456
D-11.801	BOCA DE BUEIRO	CT= 51,55 CF= ???	2,02	N=8575640 E=566241
J-03.1401	PV A	CT= 0,72 CF= -1,08	1,80	N=8576149 E=566716
J-03.1610	PV A	CT= 0,72 CF= -1,08	1,80	N=8576276 E=566280
J-11.101	CCS05/TCC01	CT= 62,63 CF= 60,38	2,25	N=8575978 E=566141
J-11.201	CCS05/TCC01	CT= 64,29 CF= 62,04	2,25	N=8576000 E=566680
J-11.301	CCS05/TCC01	CT= 65,75 CF= 63,50	2,25	N=8575934 E=566675
J-11.401	CCS05/TCC01	CT= 66,77 CF= 64,72	2,05	N=8575900 E=566764
J-11.501	CCS05/TCC01	CT= 72,71 CF= 70,46	2,25	N=8575775 E=566566
J-11.601	CCS05/TCC01	CT= 71,86 CF= -2,20	74,06	N=8575744 E=566513
J-11.602	CCS05/TCC01	CT= 71,98 CF= -2,20	74,18	N=8575740 E=566516
J-11.701	CCS05/TCC01	CT= 70,77 CF= 68,72	2,05	N=8575701 E=566451
J-11.801	CCS05/TCC01	CT= 52,47 CF= 50,42	2,05	N=8575645 E=566250
J-11.901	CCS05/TCC01	CT= 79,46 CF= -0,30	79,76	N=8576267 E=566276
J-11.902	CCS05/TCC01	CT= 79,97 CF= 79,04	0,92	N=8576266 E=566280
J-11.1001	CCS05/TCC01	CT= 77,22 CF= 76,30	0,92	N=8576139 E=566718
J-11.1002	CCS05/TCC01	CT= 76,53 CF= 75,60	0,92	N=8576139 E=566713

TABELA DOS BUEIROS					
CÓDIGO	DN (m)	COMP. (m)	COTA DE MONTANTE	COTA DE JUSANTE	DECLIVIDADE (‰)
G-11.101	0,60	11,77	60,38	60,32	0,50‰
G-11.201	0,60	11,78	62,04	61,98	0,50‰
G-11.301	0,60	16,23	63,50	63,42	0,50‰
G-11.401	0,60	15,55	64,72	64,64	0,50‰
G-11.501	0,60	11,61	70,46	70,40	0,50‰
G-11.601	0,60	4,80	-0,20	-0,20	0,00‰
G-11.602	0,60	6,98	-0,20	-0,20	0,00‰
G-11.701	0,60	9,02	68,72	68,67	0,50‰
G-11.801	0,60	9,80	50,42	50,37	0,50‰
G-11.901	0,60	4,80	-0,30	79,04	-1652,95‰
G-11.902	0,60	10,16	79,04	-0,30	781,24‰
G-11.1001	0,60	4,80	76,30	75,60	14,48‰
G-11.1002	0,60	10,31	75,60	-0,30	736,48‰

- NOTAS:
- 1 - MEDIDAS EM METRO, EXCETO ONDE INDICADO.
 - 2 - PARA DETALHES DAS SEÇÕES TRANSVERSAIS DAS TRANSIÇÕES DE PASSEIOS E PAVIMENTOS, CONSULTAR PROJETO URBANÍSTICO DE PAVIMENTAÇÃO
 - 3 - O COMPRIMENTO DA GALERIA TUBULAR DEVERÁ SER AJUSTADO AO TERRENO CONTÍGUO, MANTENDO SUA DECLIVIDADE.
 - 4 - AS COTAS DOS DISPOSITIVOS DEVERÃO SER CONFIRMADAS EM CAMPO.

LEGENDA:

PLANTA VIÁRIO

L-1

C-1

PC

PI

PT

CÓDIGO DA LINHA

CÓDIGO DA CURVA

EIXO ESTADUEADO

SUPERELEVÇÃO

PONTO DE CURVA

PI DA CURVA

PONTO DE TANGENTE

CURVA DE NÍVEL

PLANTA DRENAGEM

J-01.101

FLUXO

CÓDIGO

CÓDIGO

CÓDIGO

- DESENHOS DE REFERÊNCIA:
- 0365-DE-00-SV-001
 - 0365-DE-00-SV-002
 - 0365-DE-23-SV-007
 - 0365-DE-23-SV-008
 - 0365-DE-23-SV-009
 - 0365-DE-23-SV-010

ATUALIZAÇÃO					
Nº	DATA	CONTEÚDO	REVISADO	VERIFICADO	APROVADO

CONTRATANTE:
SECRETARIA DE INFRAESTRUTURA HÍDRICA E SANEAMENTO - SIHS

DISCIPLINA:
SISTEMA VIÁRIO

TEMA/PROJ. ESPECÍFICO:
GEOMETRIA E DRENAGEM

TÍTULO:
PLANTA
GRUPO 01 - FAZENDA TAPERA

NÚMERO PRANCHA:
01 DE 06

ENDEREÇO:
RODOVIA BA 526 - CASSANGE - SALVADOR / BAHIA

DATA EMISSÃO INICIAL:
OUT./2016

ESCALA:
1:500

PROJETO Nº:
0365

PROJ.
TIAGO CARNEIRO

DIS.
RODRIGO SÃO PEDRO


CONF.
FRANZ RANGEL

VERIF.
LIANA VIVEIROS


APROV.
ULYSSES LIMA

DESENHO Nº
0365-DE-23-SV-001 R-00

0365-DE-00-SV-001 A 005 R-00 (PLANTAS)

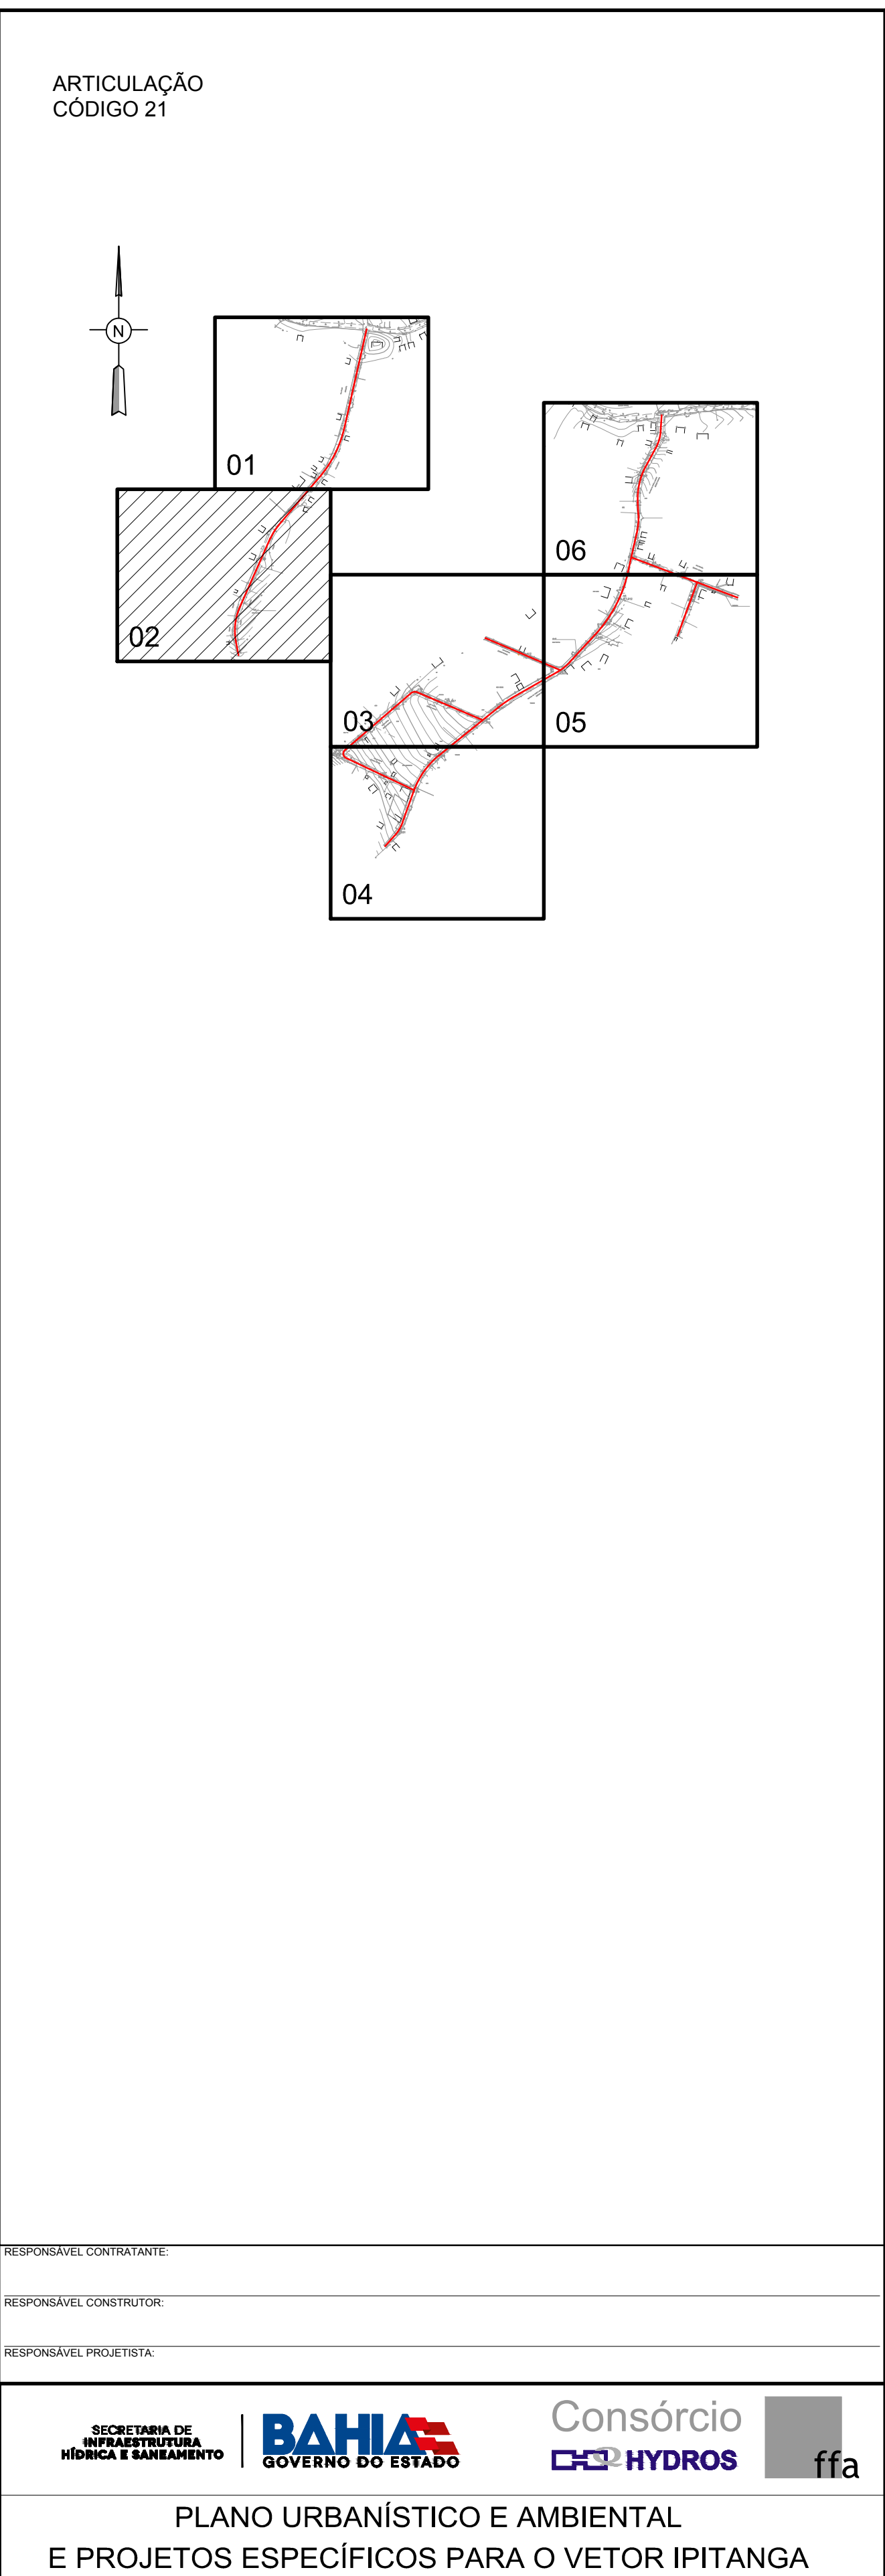

0365-DE-00-SV-001 A 005 R-00 (PLANTAS)

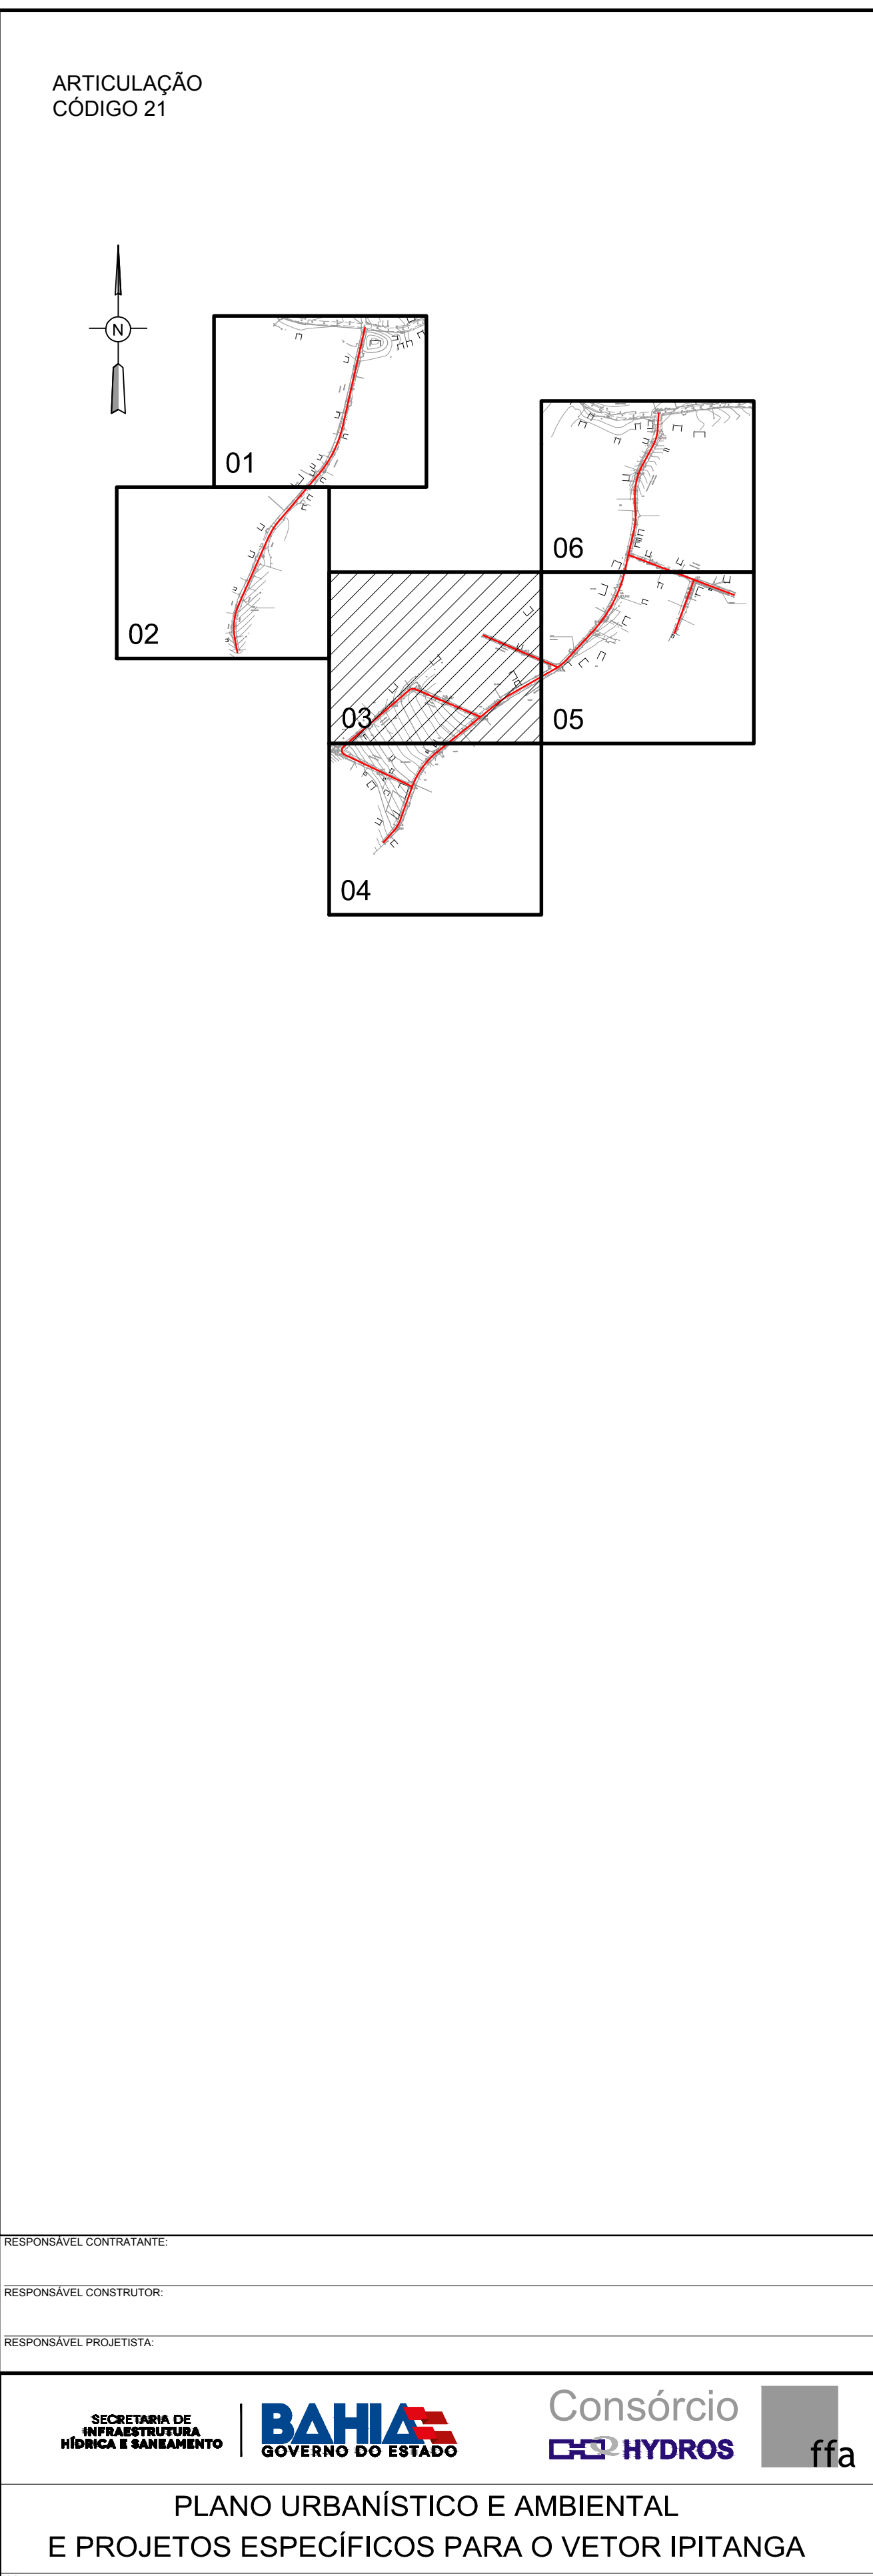[illegible]

CONTRATANTE:				SECRETARIA DE INFRAESTRUTURA HÍDRICA E SANEAMENTO - SIHS			
FASE:		DISCIPLINA:		TEMATICA ESPECÍFICA:			
PROJETO EXECUTIVO		SISTEMA VIÁRIO		GEOMETRIA E DRENAGEM			
TÍTULO:						NÚMERO FOLHA:	
PLANTA GRUPO 01 - FAZENDA TAPERA						____ DE ____ DE ____	
ENDEREÇO:				DATA EMISSÃO INICIAL:		ESCALA:	
RODOVIA BA 526 - CASSANGE - SALVADOR / BAHIA				OUT./2016		1:500	
PROJETO Nº:		PROJ.: <i>Tiagem</i>		DES.: RODRIGO SÃO PEDRO		DESENHO Nº 0365-DE-23-SV-003 R-00	
0365		TIAGO CARNEIRO					
CONF.: <i>FRANZ</i>		VERIF.: <i>LIANA</i>		APROV.: LUYSSÉS LIMA			
FRANZ RANGEL		LIANA VIVEIROS					