

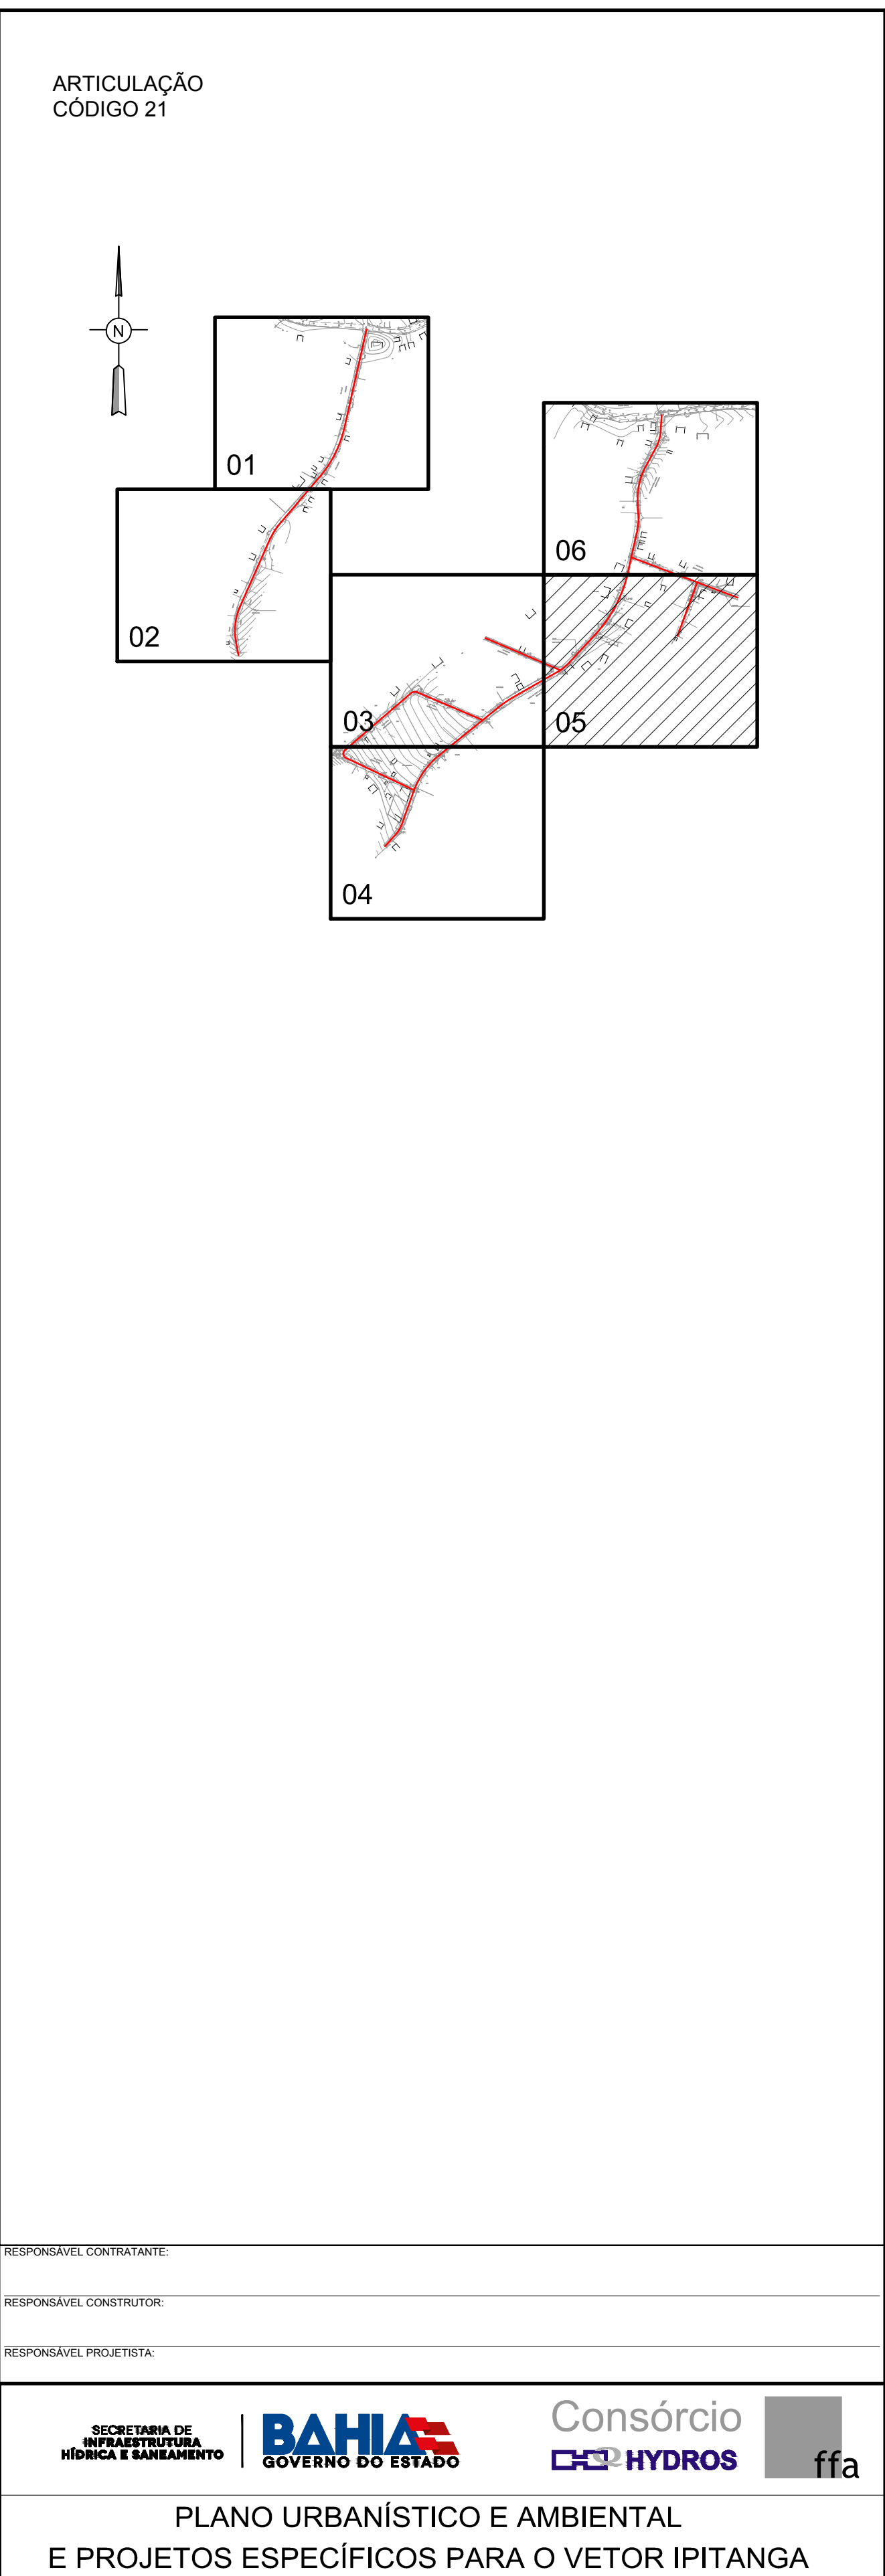


0365-DE-00-SV-001 A 005 R-00 (PLANTAS)

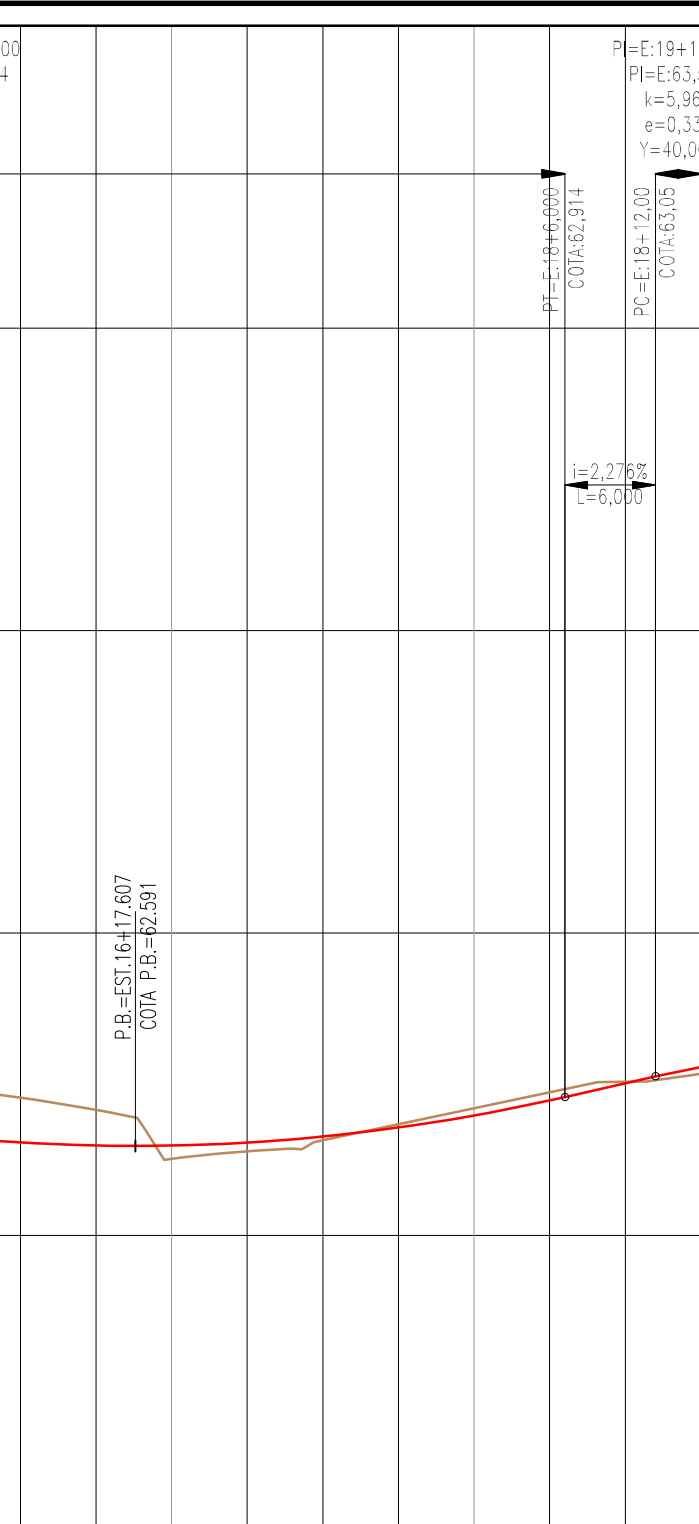



ESCALA HORIZONTAL: 1/500
ESCALA VERTICAL: 1/50

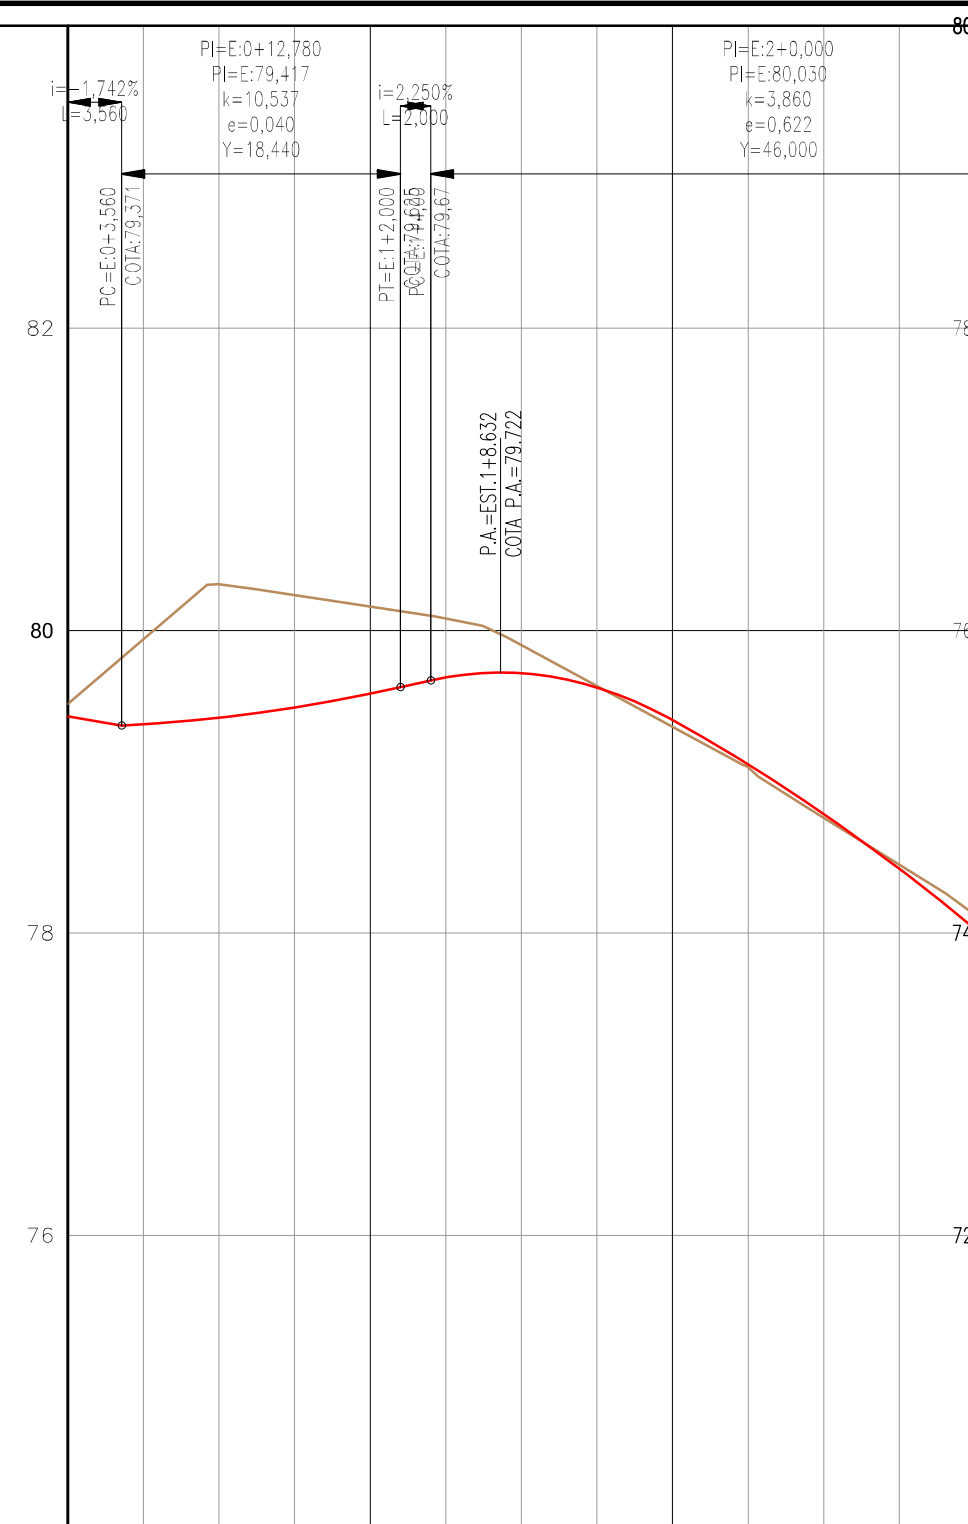

ESTACA	9+0,00 9+5,00 10+10,00 10+15,00 11+00,00 11+5,00 12+00,00 12+5,00 606+00,00 606+5,0
--------	---




ESCALA HORIZONTAL: 1/500
ESCALA VERTICAL: 1/50

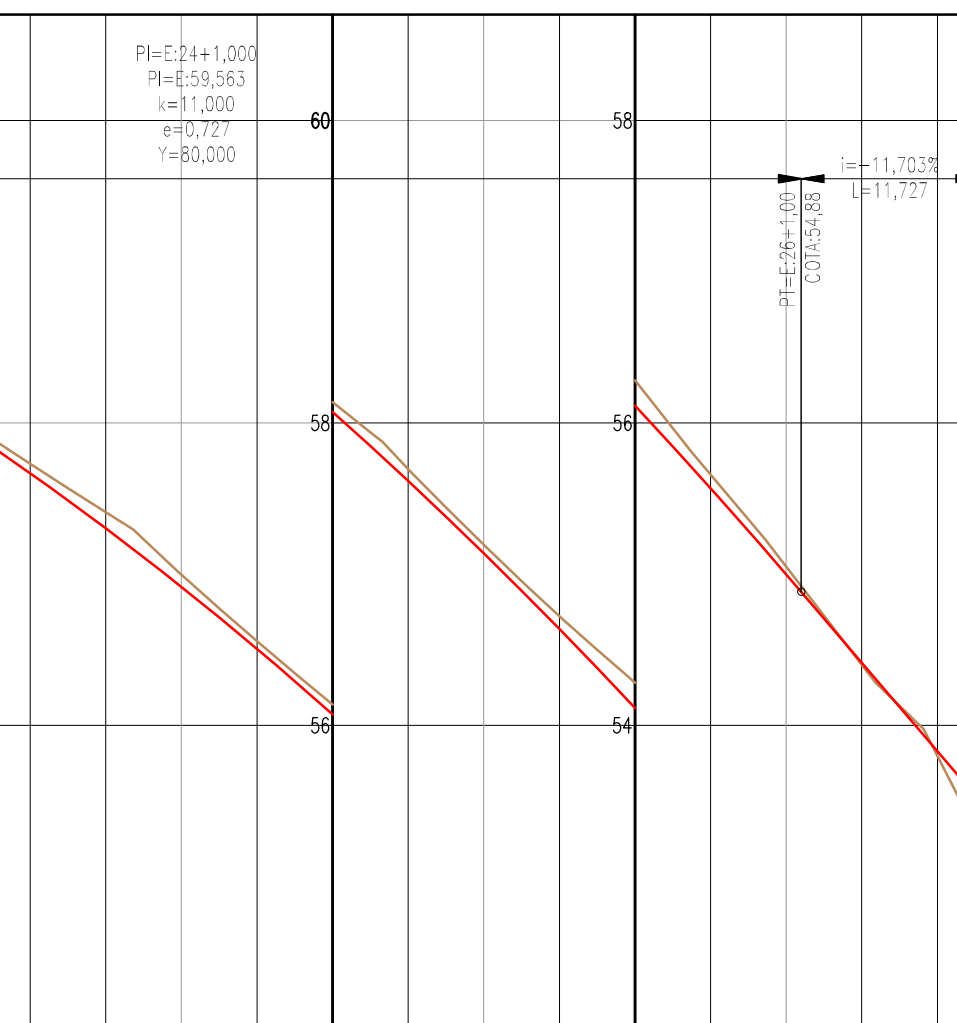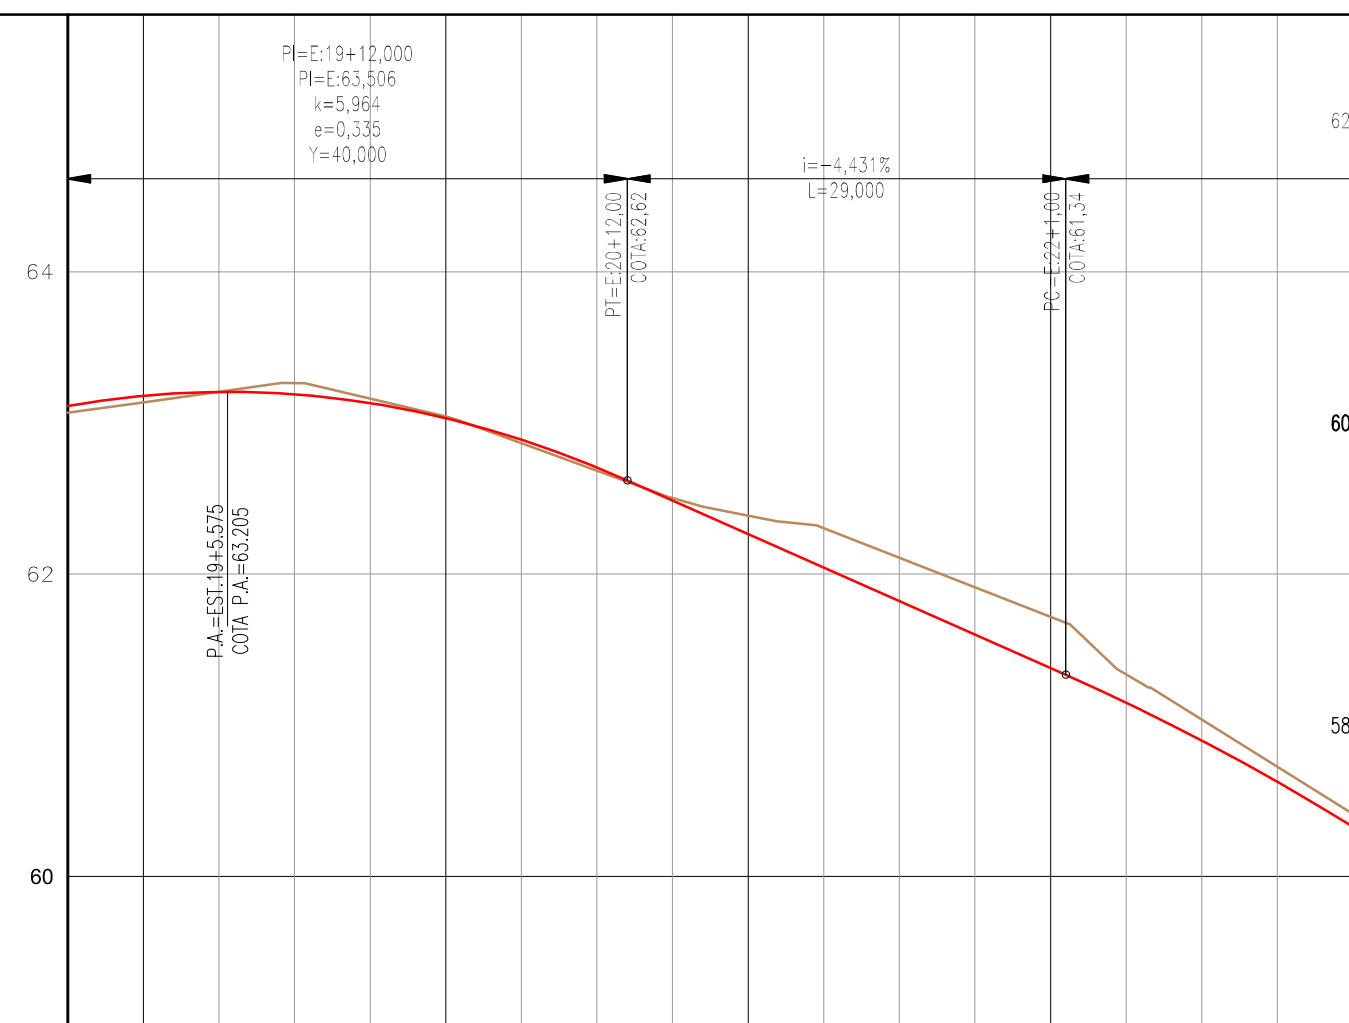

ESTACA	63,112	63,167	19+15,00
COTAS DO TERRENO	63,179	63,136	19+40,00
COTAS DO GREIDE	63,205	63,206	19+15,00
COTA VERMELHA	63,189	63,263	19+10,00
ELEMENTOS DO PERFIL	63,131	63,160	19+15,00
	63,031	63,043	20+0,00
	62,886	62,866	20+5,00
	62,705	62,884	20+10,00
	62,487	62,594	20+15,00
	62,268	62,387	21+0,00
	62,044	62,303	21+5,00
	61,823	62,108	21+10,00
	61,601	61,913	21+15,00
	61,379	61,718	22+0,00
	61,151	61,536	22+5,00
	60,900	61,038	22+10,00
	60,626	60,726	22+15,00
	60,329	60,414	23+0,00
	60,010	60,076	23+5,00
	59,669	59,731	23+10,00
	59,303	59,409	23+15,00
	58,916	58,987	24+0,00
	58,506	58,557	24+5,00
	58,073	58,138	24+10,00
	57,617	57,694	24+15,00
	57,139	57,194	25+0,00
	56,638	56,723	25+5,00
	56,114	56,281	25+10,00
	55,567	55,659	25+15,00
	54,998	55,049	26+0,00
	54,413	54,440	26+5,00
	53,828	53,796	26+10,00
	53,238	53,198	26+15,00



ESCALA HORIZONTAL: 1/500
ESCALA VERTICAL: 1/50

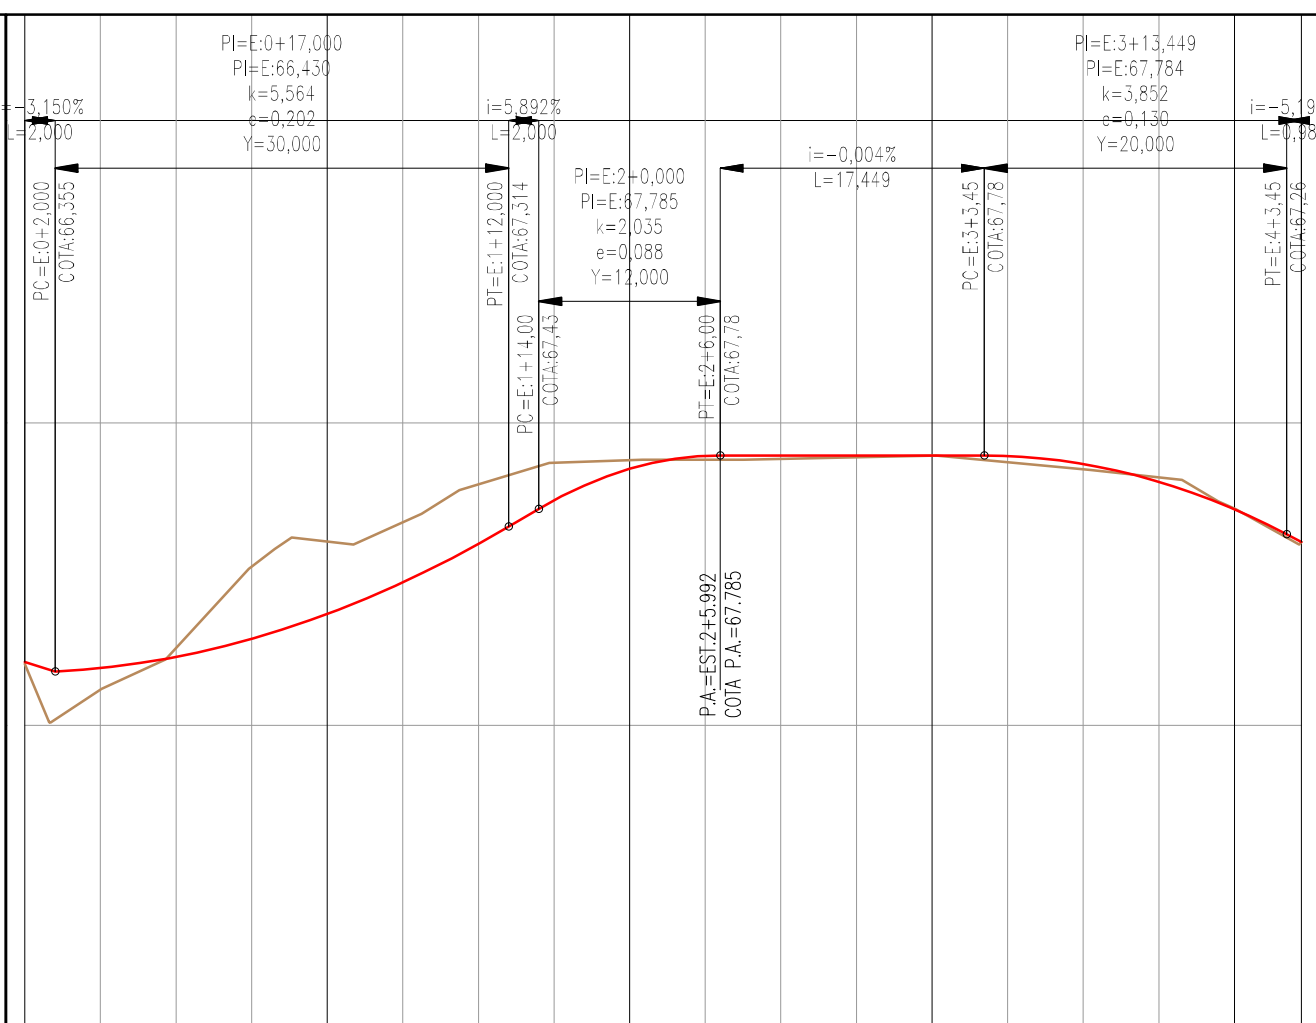

ESTACA	6+00	6+10	6+20	6+30	6+40	6+50	6+60	6+70	6+80	6+90	7+00	7+10	7+20	7+30	7+40	7+50	7+60	7+70	7+80	7+90	8+00
COTAS DO TERRENO	66,418	66,006	66,236	66,511	66,709	67,215	67,343	67,594	67,737	67,756	67,781	67,772	67,793	67,740	67,684	67,640	67,433	67,212	67,313	67,444	
COTAS DO GREIDE	66,418	66,006	66,236	66,511	66,709	67,215	67,343	67,594	67,737	67,756	67,781	67,772	67,793	67,740	67,684	67,640	67,433	67,212	67,313	67,444	
COTA VERMELHA	-0,112	-0,318	-0,004	0,566	0,540	0,283	0,056	-0,029	-0,030	0,093	0,087										
ELEMENTOS DO PERFIL																					
ELEMENTOS DO TRAÇADO DIAGRAMAS DE CURVAS																					

NOTAS:

1 - MEDIDAS EM METRO, EXCETO ONDE INDICADO

LEGENDA:	
PERFIL VIÁRIO	PERFIL DRENAGEM
<	

DESENHOS DE REFERÊNCIA

0365-DE-23-SV-001

0365-DE-23-SV-002

0365-DE-23-SV-003

0365-DE-23-SV-004

0365-DE-23-SV-005

0365-DE-23-SV-006

[illegible]


RESPONSÁVEL CONSTRUTOR:	
RESPONSÁVEL PROJETISTA:	
 GOVERNO DO ESTADO	SECRETARIA DE INFRAESTRUTURA HÍDRICA E SANEAMENTO  Consórcio CHD HYDRUS  ffa
PLANO URBANÍSTICO E AMBIENTAL E PROJETOS ESPECÍFICOS PARA O VETOR IPITANGA	
SECRETARIA DE INFRAESTRUTURA HÍDRICA E SANEAMENTO - SIHS	
CONTRATANTE: PROJETO EXECUTIVO	DISCIPLINA: SISTEMA VIÁRIO
GEOMETRIA E DRENAGEM	
PERFIL GRUPO 01 - FAZENDA TAPERA	
NÚMERO PRANCHA: 01 DE 04	
ENDEREÇO: RODOVIA BA 526 - CASSANGE - SALVADOR / BAHIA	DATA EMISSÃO INICIAL: OUT./2016 ESCALA: 1:500
PROJETO N° 0365	PROJ.: TIAGO CARNEIRO DES.: RODRIGO SÃO PEDRO
CONF.: FRANZ RANGEL	VERIF.: LIANA VIVEIROS APROV.: ULYSSES LIMA
DESENHO N° 0365-DE-23-SV-007 R-00	

PERFIL LONGITUDINAL

FAZ. TAPERA - RUA DO PICA PAU PRETO E BRANCO

ESCALA HORIZONTAL: 1/500

ESCALA VERTICAL: 1/50

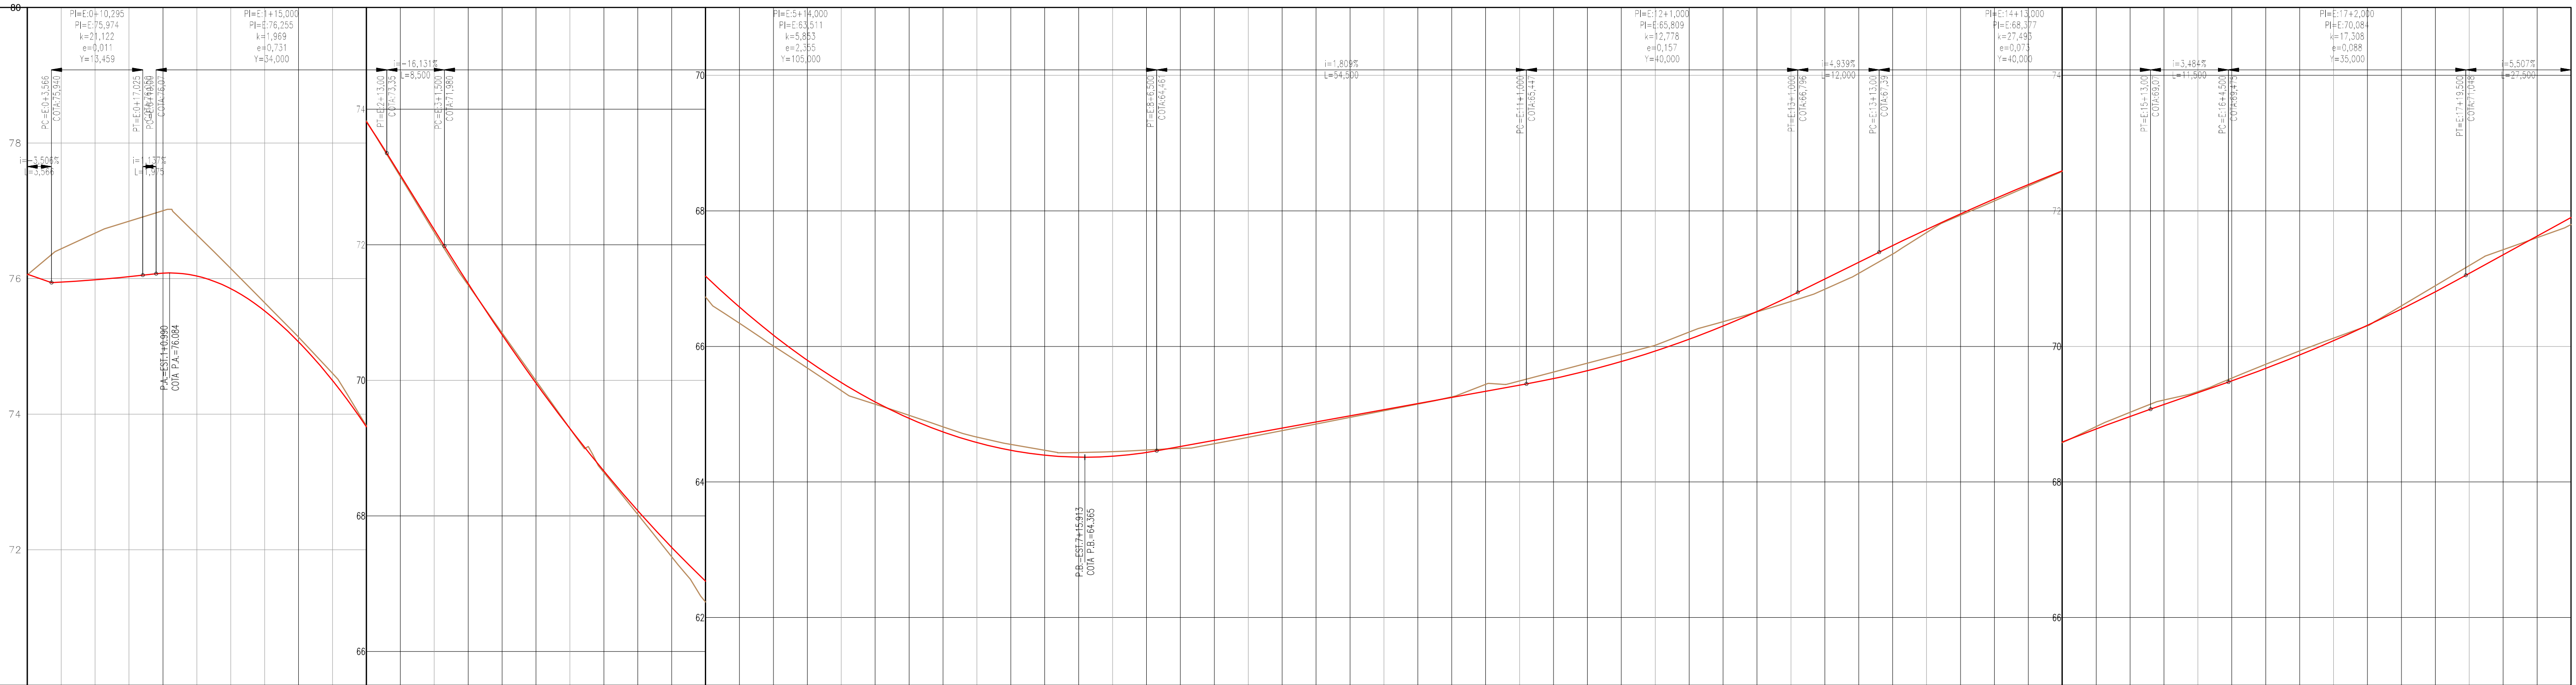

ESTACA	0+00	0+50	1+00	1+50	2+00	571+50	572+00</
--------	------	------	------	------	------	------	------	------	------	------	------	------	------	------	------	------	------	------	------	------	-------	-------	--------	--------	----------

NOTAS:

1 - MEDIDAS EM METRO, EXCETO ONDE INDICADO.

LEGENDA

PERFIL VIÁRIO

	GREIDE DA PISTA
k	PARÂMETRO DA PARÁBOLA
e	FLECHA DA PARÁBOLA
Y	COMPRIMENTO DA PARÁBOLA
i	DECLIVIDADE
L	COMPRIMENTO DA TANGENTE
PC	PONTO DE CURVA
PI	PI DA CURVA
PT	PONTO DE TANGENTE
PA	PONTO ALTO
PB	PONTO BAIXO

PERFIL DRENAGEM

J-01.101

CÓDIGO

TERRENO NATURAL

ESTRUTURA

GALERIA

DESENHOS DE REFERÊNCIA

0365-DE-23-SV-001
0365-DE-23-SV-002
0365-DE-23-SV-003
0365-DE-23-SV-004
0365-DE-23-SV-005
0365-DE-23-SV-006

ATUALIZAÇÃO

[illegible]

RESPONSÁVEL CONTRATANTE

RESPONSÁVEL CONSTRUTOR:

RESPONSÁVEL PROJETO:



Consórcio
HYDROS

ffa

PLANO URBANÍSTICO E AMBIENTAL E PROJETOS ESPECÍFICOS PARA O VETOR IPITANGA

CONTRATANTE

SECRETARIA DE IN

DISCIPLINA:

TEMA/PROJ. ESPECÍFICO:
GEOMETRIA E DRENAGEM

TÍTULO:

PERFIL

1 - FAZENDA TAPERA

NUMERO PRANCHA:

02 DE 04

RODOVIA BA 526 - CASSANGE - SALVADOR / BAHIA

DATA EMISSÃO INICIAL:	ESCALA:
-----------------------	---------

PROJETO Nº:

036

PROJ.: TIAGO CARNEIRO
TIAGO CARNEIRO

DES.:
RODRIGO SÃO PEDRO

DESENHO N°


CONF.:

VERIF.: 150


APROV.: 

0265 DE 22 CV 000 B 00


0365-DE-00-SV-001 A 005 R-00 (PERFIL)

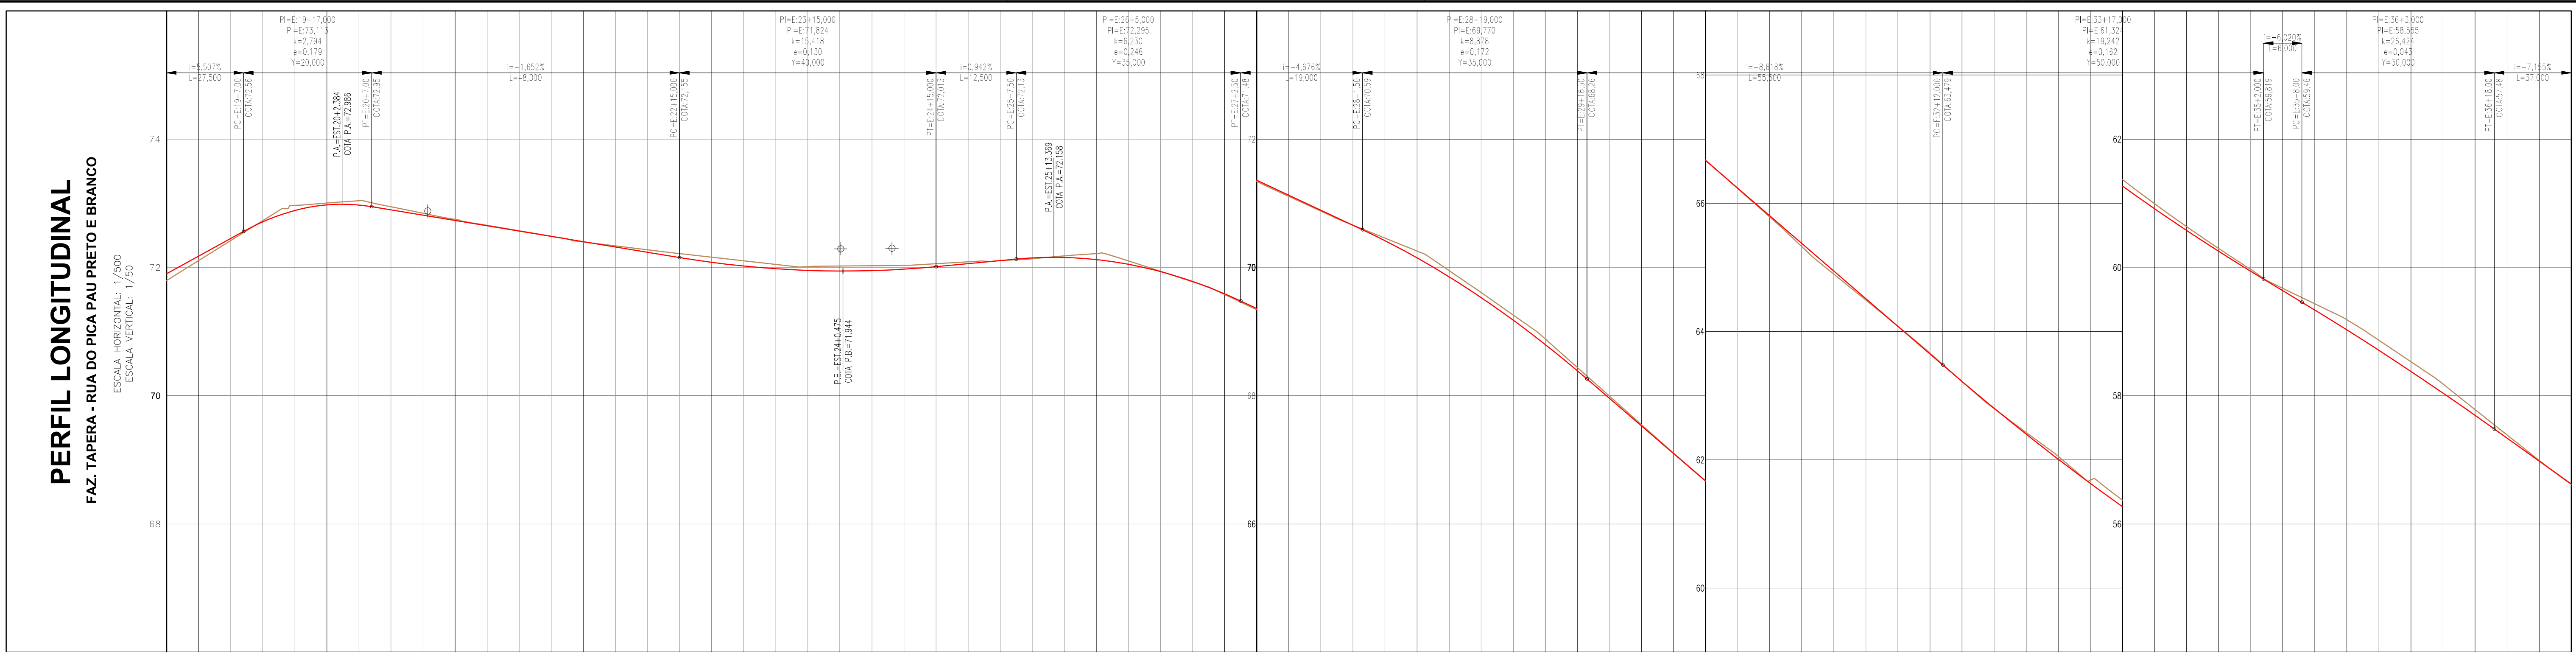

ESTACA	18+15,00	19+0,00	19+5,00	19+10,00	19+15,00	20+0,00	20+5,00	20+10,00	20+15,00	21+0,00	21+5,00	21+10,00	21+15,00	22+0,00	22+5,00	22+10,00	22+15,00	23+0,00	23+5,00	23+10,00	23+15,00	24+0,00	24+5,00	24+10,00	24+15,00	25+0,00	25+5,00	25+10,00	25+15,00	26+0,00	26+5,00	26+10,00	26+15,00	27+0,00	27+5,00	27+10,00	27+15,00	28+0,00	28+5,00	28+10,00	28+15,00	29+0,00	29+5,00	29+10,00	29+15,00	30+0,00	30+5,00	30+10,00	30+15,00	31+0,00	31+5,00	31+10,00	31+15,00	32+0,00	32+5,00	32+10,00	32+15,00	33+0,00	33+5,00	33+10,00	33+15,00	34+0,00	34+5,00	34+10,00	34+15,00	35+0,00	35+5,00	35+10,00	35+15,00	36+0,00	36+5,00	36+10,00	36+15,00	37+0,00	37+5,00	37+10,00	
COTAS DO TERRENO	71,798	72,108	72,419	72,731	72,967	73,004	73,041	72,946	72,845	72,748	72,650	72,573	72,488	72,397	72,336	72,275	72,217	72,160	72,103	72,047	72,013	72,013	71,944	71,851	71,777	71,698	71,618	71,538	71,458	71,378	71,298	71,218	71,138	71,058	70,978	70,898	70,818	70,738	70,658	70,578	70,498	70,418	70,338	70,258	70,178	70,098	70,018	69,938	69,858	69,778	69,698	69,618	69,538	69,458	69,378	69,298	69,218	69,138	69,058	68,978	68,898	68,818	68,738	68,658	68,578	68,498	68,418	68,338	68,258	68,178	68,098	68,018	67,938	67,858	67,778	67,698	67,618	67,538	67,458	67,378	67,298	67,218	67,138	67,058	66,978	66,898	66,818	66,738	66,658	66,578	66,498	66,418	66,338	66,258	66,178	66,098	66,018	65,938	65,858	65,778	65,698	65,618	65,538	65,458	65,378	65,298	65,218	65,138	65,058	64,978	64,898	64,818	64,738	64,658	64,578	64,498	64,418	64,338	64,258	64,178	64,098	64,018	63,938	63,858	63,778	63,698	63,618	63,538	63,458	63,378	63,298	63,218	63,138	63,058	62,978	62,898	62,818	62,738	62,658	62,578	62,498	62,418	62,338	62,258	62,178	62,098	62,018	61,938	61,858	61,778	61,698	61,618	61,538	61,458	61,378	61,298	61,218	61,138	61,058	60,978	60,898	60,818	60,738	60,658	60,578	60,498	60,418	60,338	60,258	60,178	60,098	60,018	59,938	59,858	59,778	59,698	59,618	59,538	59,458	59,378	59,298	59,218	59,138	59,058	58,978	58,898	58,818	58,738	58,658	58,578	58,498	58,418	58,338	58,258	58,178	58,098	58,018	57,938	57,858	57,778	57,698	57,618	57,538	57,458	57,378	57,298	57,218	57,138	57,058	56,978	56,898	56,818	56,738	56,658	56,578	56,498	56,418	56,338	56,258	56,178	56,098	56,018	55,938	55,858	55,778	55,698	55,618	55,538	55,458	55,378	55,298	55,218	55,138	55,058	54,978	54,898	54,818	54,738	54,658	54,578	54,498	54,418	54,338	54,258	54,178	54,098	54,018	53,938	53,858	53,778	53,698	53,618	53,538	53,458	53,378	53,298	53,218	53,138	53,058	52,978	52,898	52,818	52,738	52,658	52,578	52,498	52,418	52,338	52,258	52,178	52,098	52,018	51,938	51,858	51,778	51,698	51,618	51,538	51,458	51,378	51,298	51,218	51,138	51,058	50,978	50,898	50,818	50,738	50,658	50,578	50,498	50,418	50,338	50,258	50,178	50,098	50,018	49,938	49,858	49,778	49,698	49,618	49,538	49,458	49,378	49,298	49,218	49,138	49,058	48,978	48,898	48,818	48,738	48,658	48,578	48,498	48,418	48,338	48,258	48,178	48,098	48,018	47,938	47,858	47,778	47,698	47,618	47,538	47,458	47,378	47,298	47,218	47,138	47,058	46,978	46,898	46,818	46,738	46,658	46,578	46,498	46,418	46,338	46,258	46,178	46,098	46,018	45,938	45,858	45,778	45,698	45,618	45,538	45,458	45,378	45,298	45,218	45,138	45,058	44,978	44,898	44,818	44,738	44,658	44,578	44,498	44,418	44,338	44,258	44,178	44,098	44,018	43,938	43,858	43,778	43,698	43,618	43,538	43,458	43,378	43,298	43,218	43,138	43,058	42,978	42,898	42,818	42,738	42,658	42,578	42,498	42,418	42,338	42,258	42,178	42,098	42,018	41,938	41,858	41,778	41,698	41,618	41,538	41,458	41,378	41,298	41,218	41,138	41,058	40,978	40,898	40,818	40,738	40,658	40,578	40,498	40,418	40,338	40,258	40,178	40,098	40,018	39,938	39,858	39,778	39,698	39,618	39,538	39,458	39,378	39,298	39,218	39,138	39,058	38,978	38,898	38,818	38,738	38,658	38,578	38,498	38,418	38,338	38,258	38,178	38,098	38,018	37,938	37,858	37,778	37,698	37,618	37,538	37,458	37,378	37,298	37,218	37,138	37,058	36,978	36,898	36,818	36,738	36,658	36,578	36,498	36,418	36,338	36,258	36,178	36,098	36,018	35,938	35,858	35,778	35,698	35,618	35,538	35,458	35,378	35,298	35,218	35,138	35,058	34,978	34,898	34,818	34,738	34,658	34,578	34,498	34,418	34,338	34,258	34,178	34,098	34,018	33,938	33,858	33,778	33,698	33,618	33,538	33,458	33,378	33,298	33,218	33,138	33,058	32,978	32,898	32,818	32,738	32,658	32,578	32,498	32,418	32,338	32,258	32,178	32,098	32,018	31,938	31,858	31,778	31,698	31,618	31,538	31,458	31,378	31,298	31,218	31,138	31,058	30,978	30,898	30,818	30,738	30,658	30,578	30,498	30,418	30,338	30,258	30,178	30,098	30,018	29,938	29,858	29,778	29,698	29,618	29,538	29,458	29,378	29,298	29,218	29,138	29,058	28,978	28,898	28,818	28,738	28,658	28,578	28,498	28,418	28,338	28,258	28,178	28,098	28,018	27,938	27,858	27,778	27,698	27,618	27,538	27,458	27,378	27,298	27,218	27,138	27,058	26,978	26,898	26,818	26,738	26,658	26,578	26,498	26,418	26,338	26,258	26,178	26,098	26,018	25,938	25,858	25,778	25,698	25,618	25,538	25,458	25,378	25,298	25,218	25,138	25,058	24,978	24,898	24,818	24,738	24,658	24,578	24,498	24,418	24,338	24,258	24,178	24,098	24,018	23,938	23,858	23,778	23,698	23,618	23,538	23,458	23,378	23,298	23,218	23,138	23,058	22,978	22,898	22,818	22,738	22,658	22,578	22,498	22,418	22,338	22,258	22,178	22,098	22,018	21,938	21,858	21,778	21,698	21,618	21,538	21,458	21,378	21,298	21,218	21,138	21,058	20,978	20,898	20,818	20,738	20,658	20,578	20,498	20,418	20,338	20,258	20,178	20,098	20,018	19,938	19,858	19,778	19,698	19,618	19,538	19,458	19,378	19,298	19,218	19,138	19,058	18,978	18,898	18,818	18,738	18,658	18,578	18,498	18,418	18,338	18,258	18,178	18,098	18,018	17,938	17,858	17,778	17,698	17,618	17,538	17,458	17,378	17,298	17,218	17,138	17,058	16,978	16,898	16,818	16,738	16,658	16,578	16,498	16,418	16,338	16,258	16,178	16,098	16,018	15,938	15,858	15,778	15,698	15,618	15,538	15,458	15,378	15,298	15,218	15,138	15,058	14,978	14,898	14,818	14,738	14,658	14,578	14,498	14,418	14,338	14,258	14,178	14,098	14,018	13,938	13,858	13,778	13,698	13,618	13,538	13,458	13,378	13,298	13,218	13,138	13,058	12,978	12,898	12,818	12,738	12,658	12,578	12,498	12,418	12,338	12,258	12,178	12,098	12,018	11,938	11,858	11,778	11,698	11,618	11,538	11,458	11,378	11,298	11,218	11,138	11,058	10,978	10,898	10,818	10,738	10,658	10,578	10,498	10,418	10,338	10,258	10,178	10,098	10,018	9,938	9,858	9,778	9,698	9,618	9,538	9,458	9,378	9,298	9,218	9,138	9,058	8,978	8,898	8,818	8,738	8,658	8,578	8,498	8,418	8,338	8,258	8,178	8,098	8,018	7,938	7,858	7,778	7,698	7,618	7,538	7,458	7,378	7,298	7,218	7,138	7,058	6,978	6,898	6,818	6,738	6,658	6,578	6,498	6,418	6,338	6,258	6,178	6,098	6,018	5,938	5,858	5,778	5,698	5,618	5,538	5,458	5,378	5,298	5,218	5,138	5,058	4,978	4,898	4,818	4,738	4,658	4,578	4,498	4,418	4,338	4,258	4,178	4,098	4,018	3,938	3,858	3,778	3,698	3,618	3,538	3,458	3,378	3,298	3,218	3,138	3,058	2,978	2,898	2,818	2,738	2,658	2,578	2,498	2,418	2,338	2,258	2,178	2,098	2,018	1,938	1,858	1,778	1,698	1,618	1,538	1,458	1,378	1,298	1,218	1,138	1,058	1,011	0,962	0,913	0,864	0,815	0,766	0,717	0,668	0,619	0,570	0,521	0,472	0,423	0,374	0,325	0,276	0,227	0,178	0,129	0,080	0,031	-0,018	-0,069	-0,119	-0,170	-0,221	-0,272	-0,323	-0,374	-0,425	-0,476	-0,527	-0,578	-0,629	-0,680	-0,731	-0,782	-0,833	-0,884	-0,935	-0,986	-1,037	-1,088	-1,139	-1,190	-1,241	-1,292	-1,343	-1,394	-1,445	-1,496	-1,547	-1,598	-1,649	-1,700	-1,751	-1,802	-1,853	-1,904	-1,955	-2,006	-2,057	-2,108	-2,159	-2,210	-2,261	-2,312	-2,363	-2,414	-2,465	-2,516	-2,567	-2,618	-2,669	-2,720	-2,771	-2,822	-2,873	-2,924	-2,975	-3,026	-3,077	-3,128	-3,179	-3,230	-3,281	-3,332	-3,383	-3,434	-3,485	-3,536	-3,587	-3,638	-3,689	-3,740	-3,791	-3,842	-3,893	-3,944	-3,995	-4,046	-4,097	-4,148	-4,199	-4,250	-4,301	-4,352	-4,403	-4,454	-4,505	-4,556	-4,607	-4,658	-4,709	-4,760	-4,811	-4,862	-4,913	-4,964	-5,015	-5,066	-5,117	-5,168	-5,219

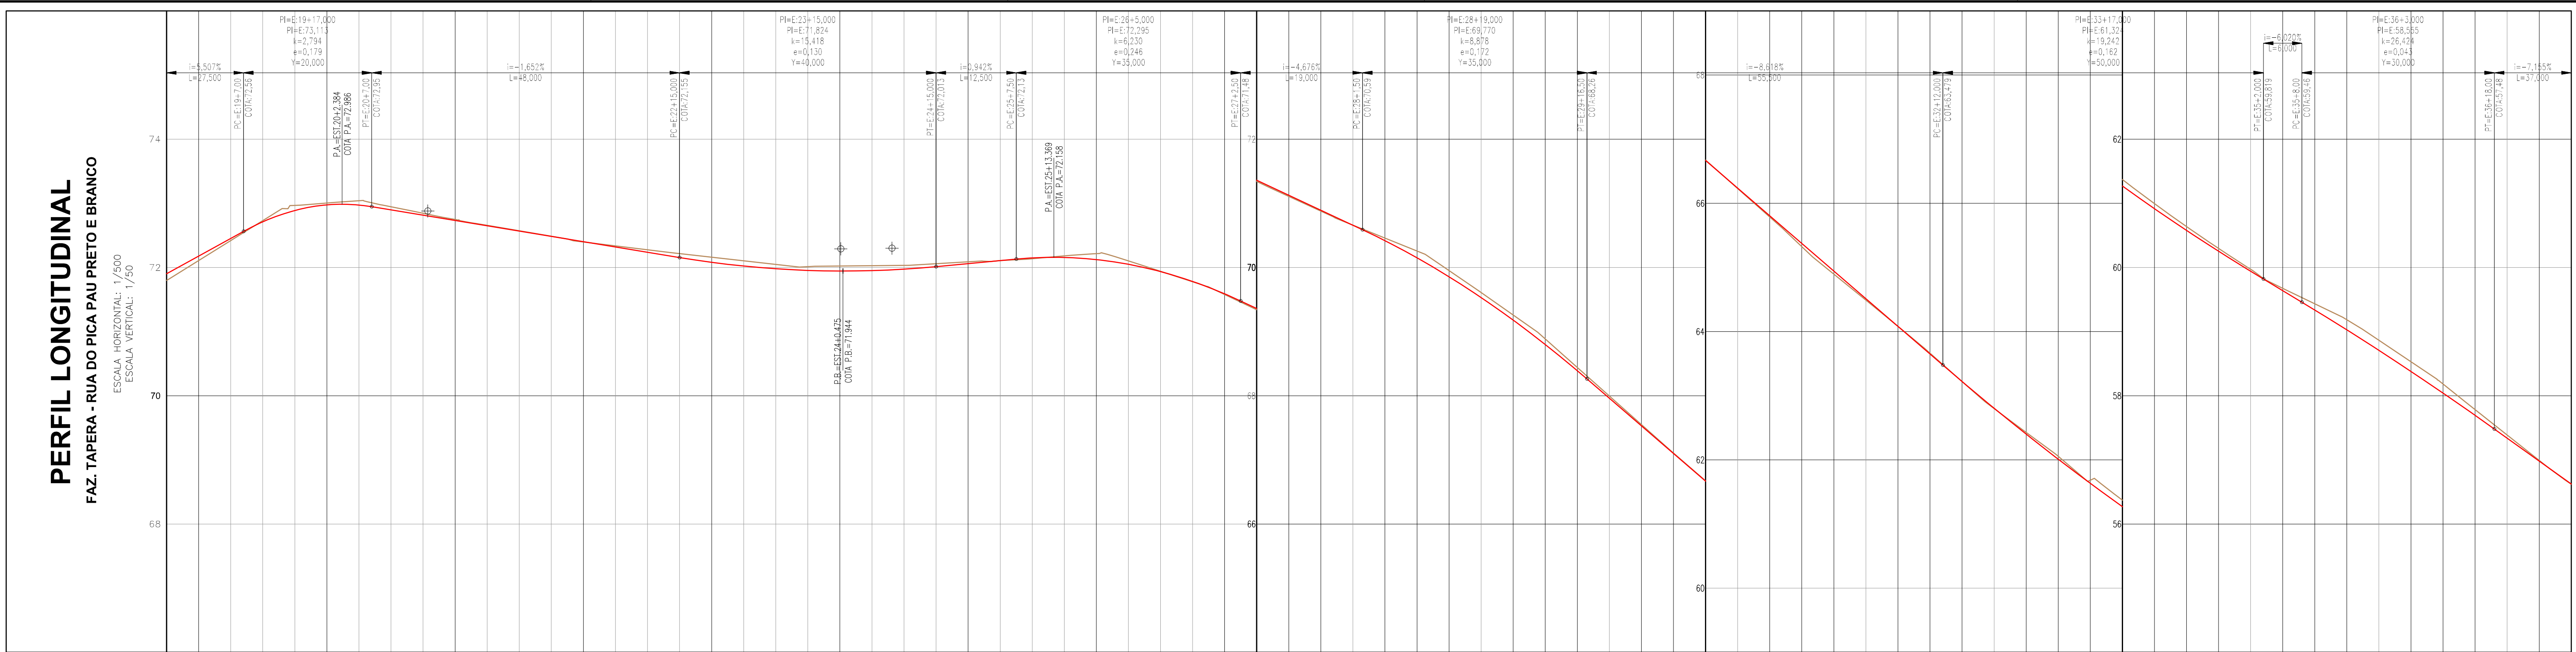

ESTACA	18+15,00	19+0,00	19+5,00	19+10,00	19+15,00	20+0,00	20+5,00	20+10,00	20+15,00	21+0,00	21+5,00	21+10,00	21+15,00	22+0,00	22+5,00	22+10,00	22+15,00	23+0,00	23+5,00	23+10,00	23+15,00	24+0,00	24+5,00	24+10,00	24+15,00	25+0,00	25+5,00	25+10,00	25+15,00	26+0,00	26+5,00	26+10,00	26+15,00	27+0,00	27+5,00	27+10,00	27+15,00	28+0,00	28+5,00	28+10,00	28+15,00	29+0,00	29+5,00	29+10,00	29+15,00	30+0,00	30+5,00	31+0,00	31+5,00	32+0,00	32+5,00	33+0,00	33+5,00	34+0,00	34+5,00	35+0,00	35+5,00	36+0,00	36+5,00	37+0,00	37+5,00	37+10,00	
COTAS DO TERRENO	71,798	72,108	72,419	72,731	72,967	73,004	73,041	72,946	72,845	72,748	72,650	72,553	72,488	72,397	72,336	72,275	72,217	72,160	72,103	72,047	72,013	72,013	71,944	71,851	71,777	71,698	71,618	71,538	71,458	71,378	71,298	71,218	71,138	71,058	70,978	70,898	70,818	70,738	70,659	70,579	70,499	70,419	70,339	70,259	70,179	70,099	70,019	69,939	69,859	69,779	69,699	69,619	69,539	69,459	69,379	69,299	69,219	69,139	69,059	68,979	68,899	68,819	68,739	68,659	68,579	68,499	68,419	68,339	68,259	68,179	68,099	68,019	67,939	67,859	67,779	67,699	67,619	67,539	67,459	67,379	67,299	67,219	67,139	67,059	66,979	66,899	66,819	66,739	66,659	66,579	66,499	66,419	66,339	66,259	66,179	66,099	66,019	65,939	65,859	65,779	65,699	65,619	65,539	65,459	65,379	65,299	65,219	65,139	65,059	64,979	64,899	64,819	64,739	64,659	64,579	64,499	64,419	64,339	64,259	64,179	64,099	64,019	63,939	63,859	63,779	63,699	63,619	63,539	63,459	63,379	63,299	63,219	63,139	63,059	62,979	62,899	62,819	62,739	62,659	62,579	62,499	62,419	62,339	62,259	62,179	62,099	62,019	61,939	61,859	61,779	61,699	61,619	61,539	61,459	61,379	61,299	61,219	61,139	61,059	60,979	60,899	60,819	60,739	60,659	60,579	60,499	60,419	60,339	60,259	60,179	60,099	60,019	59,939	59,859	59,779	59,699	59,619	59,539	59,459	59,379	59,299	59,219	59,139	59,059	58,979	58,899	58,819	58,739	58,659	58,579	58,499	58,419	58,339	58,259	58,179	58,099	58,019	57,939	57,859	57,779	57,699	57,619	57,539	57,459	57,379	57,299	57,219	57,139	57,059	56,979	56,899	56,819	56,739	56,659	56,579	56,499	56,419	56,339	56,259	56,179	56,099	56,019	55,939	55,859	55,779	55,699	55,619	55,539	55,459	55,379	55,299	55,219	55,139	55,059	54,979	54,899	54,819	54,739	54,659	54,579	54,499	54,419	54,339	54,259	54,179	54,099	54,019	53,939	53,859	53,779	53,699	53,619	53,539	53,459	53,379	53,299	53,219	53,139	53,059	52,979	52,899	52,819	52,739	52,659	52,579	52,499	52,419	52,339	52,259	52,179	52,099	52,019	51,939	51,859	51,779	51,699	51,619	51,539	51,459	51,379	51,299	51,219	51,139	51,059	50,979	50,899	50,819	50,739	50,659	50,579	50,499	50,419	50,339	50,259	50,179	50,099	50,019	49,939	49,859	49,779	49,699	49,619	49,539	49,459	49,379	49,299	49,219	49,139	49,059	48,979	48,899	48,819	48,739	48,659	48,579	48,499	48,419	48,339	48,259	48,179	48,099	48,019	47,939	47,859	47,779	47,699	47,619	47,539	47,459	47,379	47,299	47,219	47,139	47,059	46,979	46,899	46,819	46,739	46,659	46,579	46,499	46,419	46,339	46,259	46,179	46,099	46,019	45,939	45,859	45,779	45,699	45,619	45,539	45,459	45,379	45,299	45,219	45,139	45,059	44,979	44,899	44,819	44,739	44,659	44,579	44,499	44,419	44,339	44,259	44,179	44,099	44,019	43,939	43,859	43,779	43,699	43,619	43,539	43,459	43,379	43,299	43,219	43,139	43,059	42,979	42,899	42,819	42,739	42,659	42,579	42,499	42,419	42,339	42,259	42,179	42,099	42,019	41,939	41,859	41,779	41,699	41,619	41,539	41,459	41,379	41,299	41,219	41,139	41,059	40,979	40,899	40,819	40,739	40,659	40,579	40,499	40,419	40,339	40,259	40,179	40,099	40,019	39,939	39,859	39,779	39,699	39,619	39,539	39,459	39,379	39,299	39,219	39,139	39,059	38,979	38,899	38,819	38,739	38,659	38,579	38,499	38,419	38,339	38,259	38,179	38,099	38,019	37,939	37,859	37,779	37,699	37,619	37,539	37,459	37,379	37,299	37,219	37,139	37,059	36,979	36,899	36,819	36,739	36,659	36,579	36,499	36,419	36,339	36,259	36,179	36,099	36,019	35,939	35,859	35,779	35,699	35,619	35,539	35,459	35,379	35,299	35,219	35,139	35,059	34,979	34,899	34,819	34,739	34,659	34,579	34,499	34,419	34,339	34,259	34,179	34,099	34,019	33,939	33,859	33,779	33,699	33,619	33,539	33,459	33,379	33,299	33,219	33,139	33,059	32,979	32,899	32,819	32,739	32,659	32,579	32,499	32,419	32,339	32,259	32,179	32,099	32,019	31,939	31,859	31,779	31,699	31,619	31,539	31,459	31,379	31,299	31,219	31,139	31,059	30,979	30,899	30,819	30,739	30,659	30,579	30,499	30,419	30,339	30,259	30,179	30,099	30,019	29,939	29,859	29,779	29,699	29,619	29,539	29,459	29,379	29,299	29,219	29,139	29,059	28,979	28,899	28,819	28,739	28,659	28,579	28,499	28,419	28,339	28,259	28,179	28,099	28,019	27,939	27,859	27,779	27,699	27,619	27,539	27,459	27,379	27,299	27,219	27,139	27,059	26,979	26,899	26,819	26,739	26,659	26,579	26,499	26,419	26,339	26,259	26,179	26,099	26,019	25,939	25,859	25,779	25,699	25,619	25,539	25,459	25,379	25,299	25,219	25,139	25,059	24,979	24,899	24,819	24,739	24,659	24,579	24,499	24,419	24,339	24,259	24,179	24,099	24,019	23,939	23,859	23,779	23,699	23,619	23,539	23,459	23,379	23,299	23,219	23,139	23,059	22,979	22,899	22,819	22,739	22,659	22,579	22,499	22,419	22,339	22,259	22,179	22,099	22,019	21,939	21,859	21,779	21,699	21,619	21,539	21,459	21,379	21,299	21,219	21,139	21,059	20,979	20,899	20,819	20,739	20,659	20,579	20,499	20,419	20,339	20,259	20,179	20,099	20,019	19,939	19,859	19,779	19,699	19,619	19,539	19,459	19,379	19,299	19,219	19,139	19,059	18,979	18,899	18,819	18,739	18,659	18,579	18,499	18,419	18,339	18,259	18,179	18,099	18,019	17,939	17,859	17,779	17,699	17,619	17,539	17,459	17,379	17,299	17,219	17,139	17,059	16,979	16,899	16,819	16,739	16,659	16,579	16,499	16,419	16,339	16,259	16,179	16,099	16,019	15,939	15,859	15,779	15,699	15,619	15,539	15,459	15,379	15,299	15,219	15,139	15,059	14,979	14,899	14,819	14,739	14,659	14,579	14,499	14,419	14,339	14,259	14,179	14,099	14,019	13,939	13,859	13,779	13,699	13,619	13,539	13,459	13,379	13,299	13,219	13,139	13,059	12,979	12,899	12,819	12,739	12,659	12,579	12,499	12,419	12,339	12,259	12,179	12,099	12,019	11,939	11,859	11,779	11,699	11,619	11,539	11,459	11,379	11,299	11,219	11,139	11,059	10,979	10,899	10,819	10,739	10,659	10,579	10,499	10,419	10,339	10,259	10,179	10,099	10,019	9,939	9,859	9,779	9,699	9,619	9,539	9,459	9,379	9,299	9,219	9,139	9,059	8,979	8,899	8,819	8,739	8,659	8,579	8,499	8,419	8,339	8,259	8,179	8,099	8,019	7,939	7,859	7,779	7,699	7,619	7,539	7,459	7,379	7,299	7,219	7,139	7,059	6,979	6,899	6,819	6,739	6,659	6,579	6,499	6,419	6,339	6,259	6,179	6,099	6,019	5,939	5,859	5,779	5,699	5,619	5,539	5,459	5,379	5,299	5,219	5,139	5,059	4,979	4,899	4,819	4,739	4,659	4,579	4,499	4,419	4,339	4,259	4,179	4,099	4,019	3,939	3,859	3,779	3,699	3,619	3,539	3,459	3,379	3,299	3,219	3,139	3,059	2,979	2,899	2,819	2,739	2,659	2,579	2,499	2,419	2,339	2,259	2,179	2,099	2,019	1,939	1,859	1,779	1,699	1,619	1,539	1,459	1,379	1,299	1,219	1,139	1,059	1,019	1,000	0,981	0,962	0,943	0,012	0,000	-0,019	-0,038	-0,057	-0,076	-0,095	-0,114	-0,133	-0,152	-0,171	-0,190	-0,209	-0,228	-0,247	-0,266	-0,285	-0,304	-0,323	-0,342	-0,361	-0,380	-0,399	-0,418	-0,437	-0,456	-0,475	-0,494	-0,513	-0,532	-0,551	-0,570	-0,589	-0,608	-0,627	-0,646	-0,665	-0,684	-0,703	-0,722	-0,741	-0,760	-0,779	-0,798	-0,817	-0,836	-0,855	-0,874	-0,893	-0,912	-0,931	-0,950	-0,969	-0,988	-1,007	-1,026	-1,045	-1,805	-1,824</

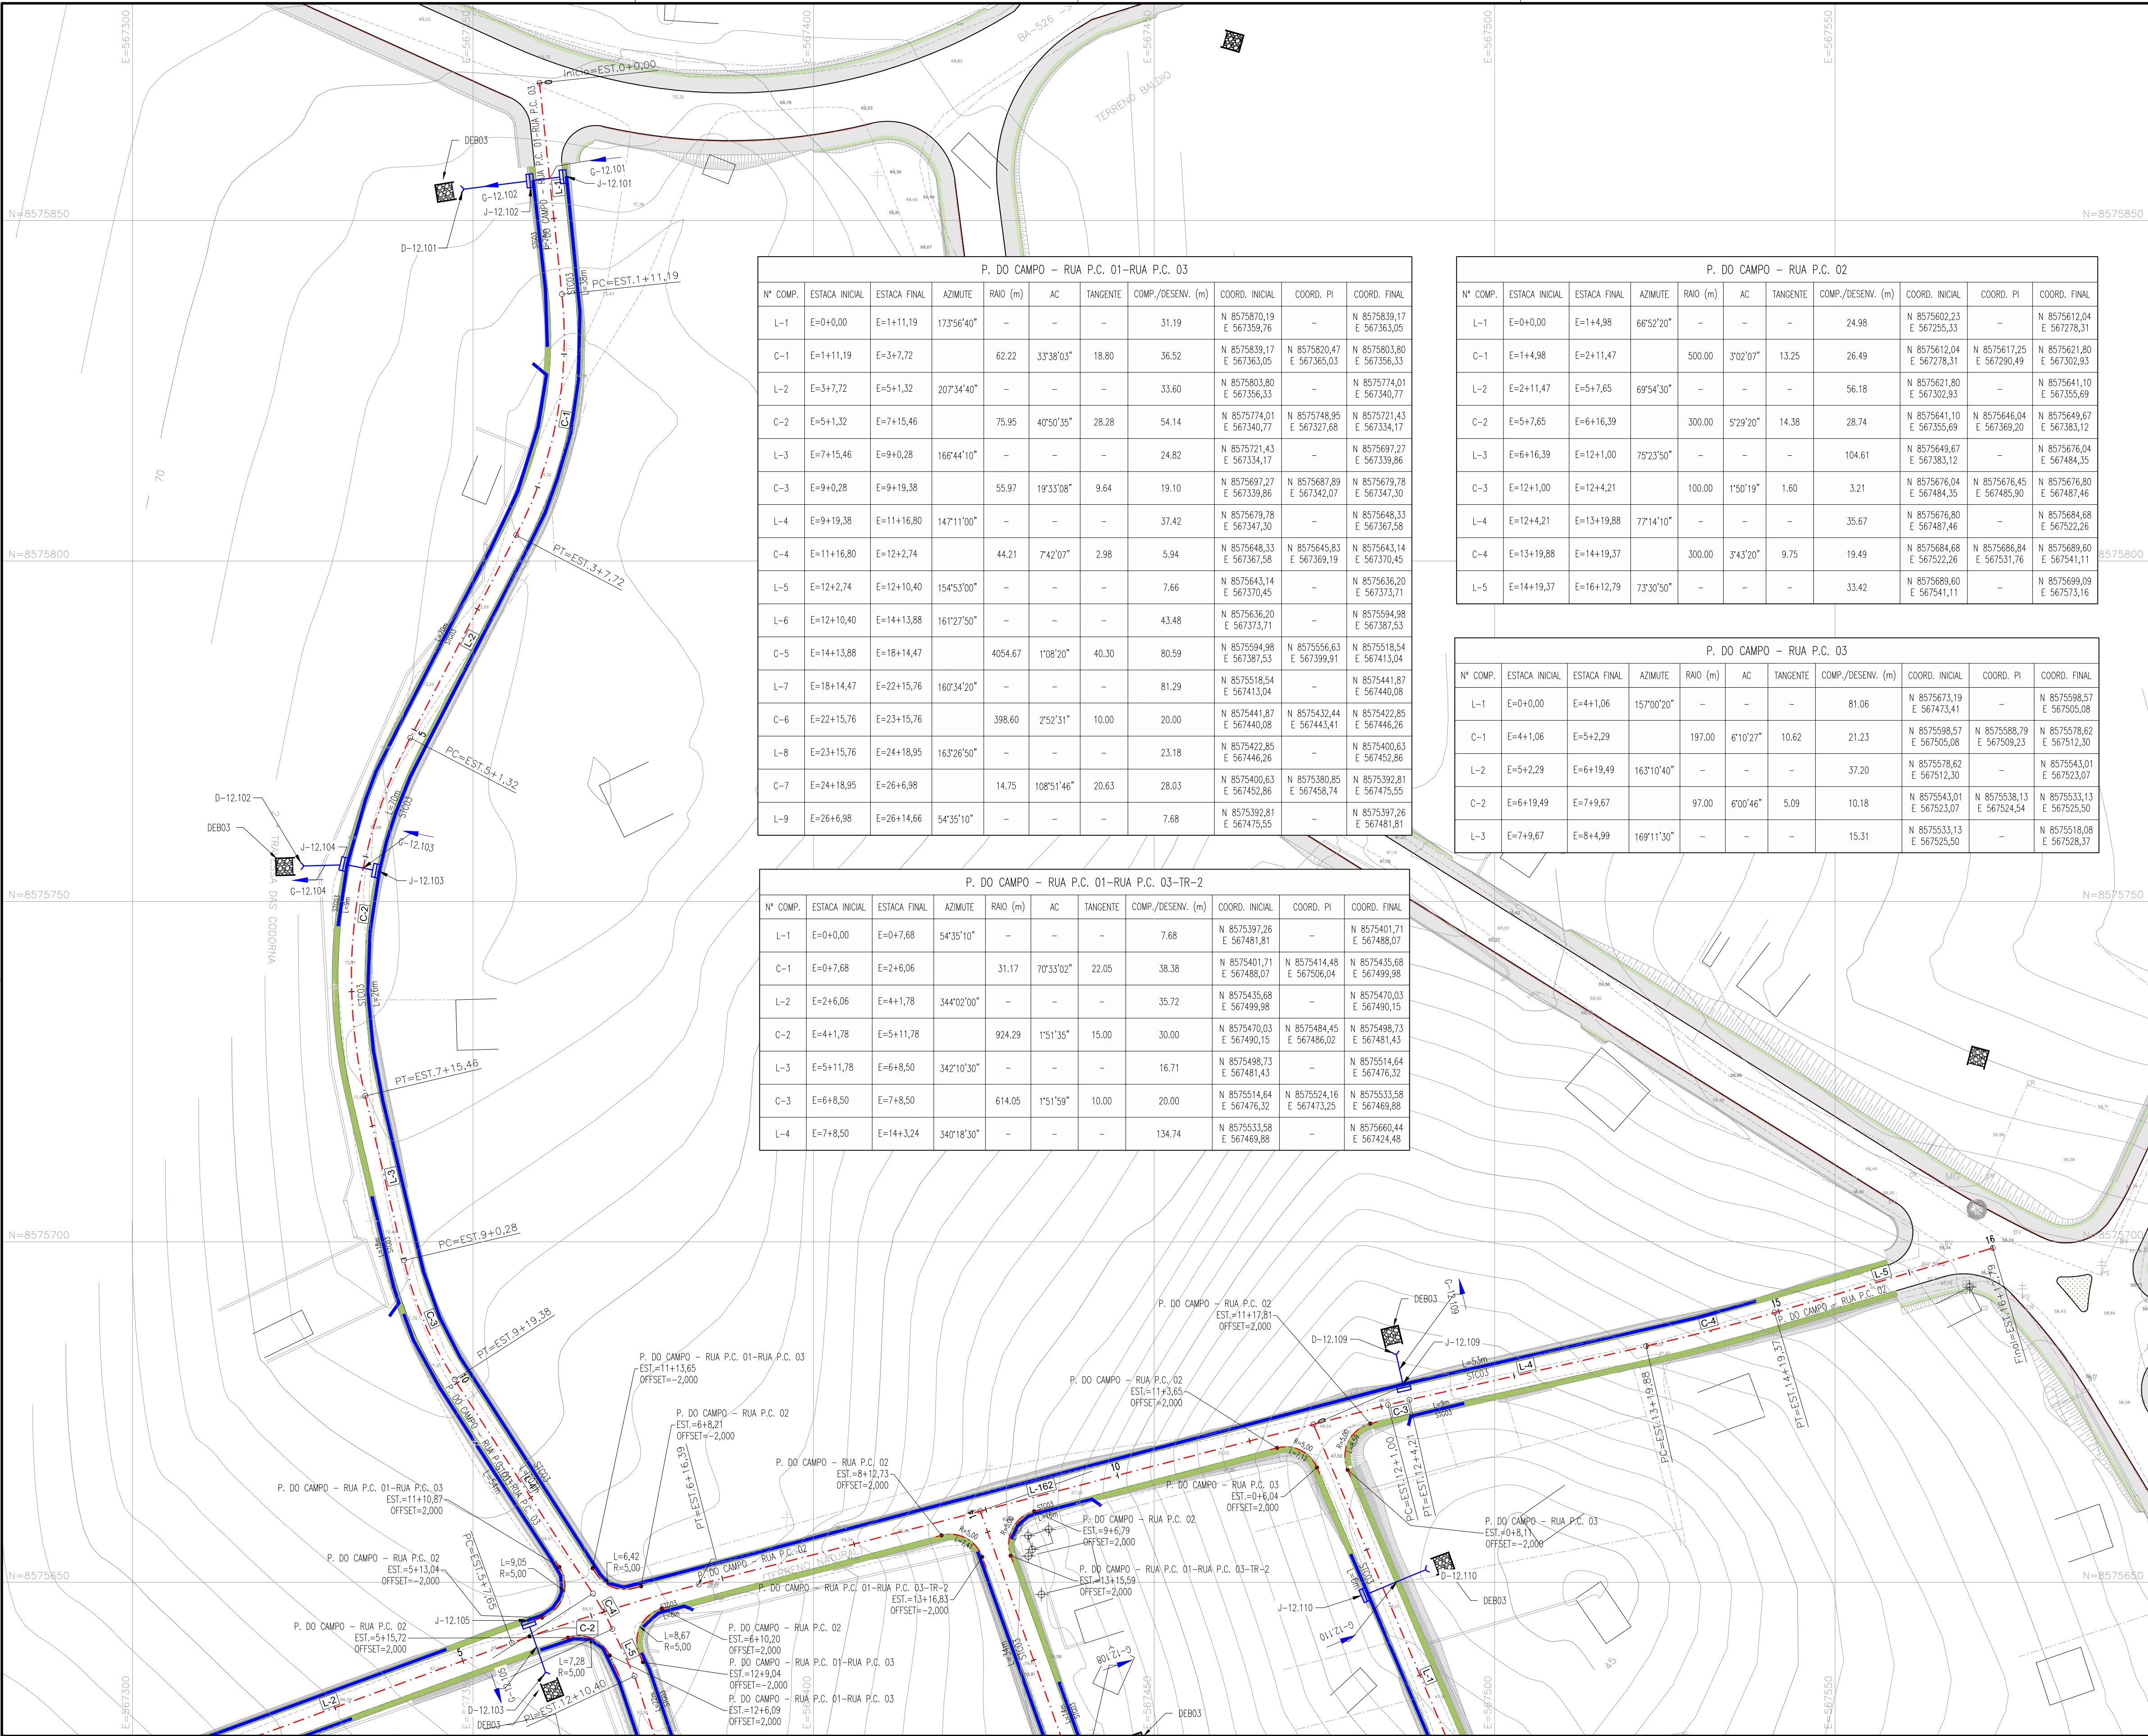

- NOTAS:
- 1 - MEDIDAS EM METRO, EXCETO ONDE INDICADO.
 - 2 - PARA DETALHES DAS SEÇÕES TRANSVERSAIS DAS TRANSIÇÕES DE PASSEIOS E PAVIMENTOS, CONSULTAR PROJETO URBANÍSTICO DE PAVIMENTAÇÃO
 - 3 - O COMPRIMENTO DA GALERIA TUBULAR DEVERÁ SER AJUSTADO AO TERRENO CONTÍGUO, MANTENDO SUA DECLIVIDADE.
 - 4 - AS COTAS DOS DISPOSITIVOS DEVERÃO SER CONFIRMADAS EM CAMPO.

LEGENDA:	
PLANTA VIÁRIO	PLANTA DRENAGEM
L-1 C-1 PC PI PT	G-00-101 J-01-101 FLUXO CÓDIGO

- DESENHOS DE REFERÊNCIA:
- 0365-DE-00-SV-001
 - 0365-DE-00-SV-002
 - 0365-DE-24-SV-003
 - 0365-DE-24-SV-004
 - 0365-DE-24-SV-005

ATUALIZAÇÃO					
Nº	DATA	CONTEÚDO	REVISADO	VERIFICADO	APROVADO

ARTICULAÇÃO
CÓDIGO 26

01

02

RESPONSÁVEL CONTRATANTE:

RESPONSÁVEL CONSTRUTOR:

RESPONSÁVEL PROJETISTA:

SECRETARIA DE INFRAESTRUTURA
HÍDRICA E SANEAMENTO

BAHIA

GOVERNO DO ESTADO

Consórcio
CHD HYDROS
ffa

PLANO URBANÍSTICO E AMBIENTAL
E PROJETOS ESPECÍFICOS PARA O VETOR IPITANGA

CONTRATANTE:
SECRETARIA DE INFRAESTRUTURA HÍDRICA E SANEAMENTO - SIHS

FASE:
PROJETO EXECUTIVO

DISCIPLINA:
SISTEMA VIÁRIO

TEMA/PROJ. ESPECÍFICO:
GEOMETRIA E DRENAGEM

TÍTULO:
PLANTA
GRUPO 01 - POUSADA DO CAMPO

NÚMERO PRANCHA:
01 DE 02

ENDEREÇO:
RODOVIA BA 526 - CASSANGE - SALVADOR / BAHIA

DATA EMISSÃO INICIAL:
OUT/2016

ESCALA:
1:500

PROJETO Nº:
0365

CONF.:
FRANZ RANGEL

PROJ.:
TIAGO CARNEIRO


VERIF.:
LIANA VIVEIROS

DES.:
RODRIGO SÃO PEDRO

APROV.:
ULYSSES LIMA



DESENHO Nº
0365-DE-24-SV-001 R-00

0365-DE-24-SV-001 A 005 R-00 (PLANTAS)

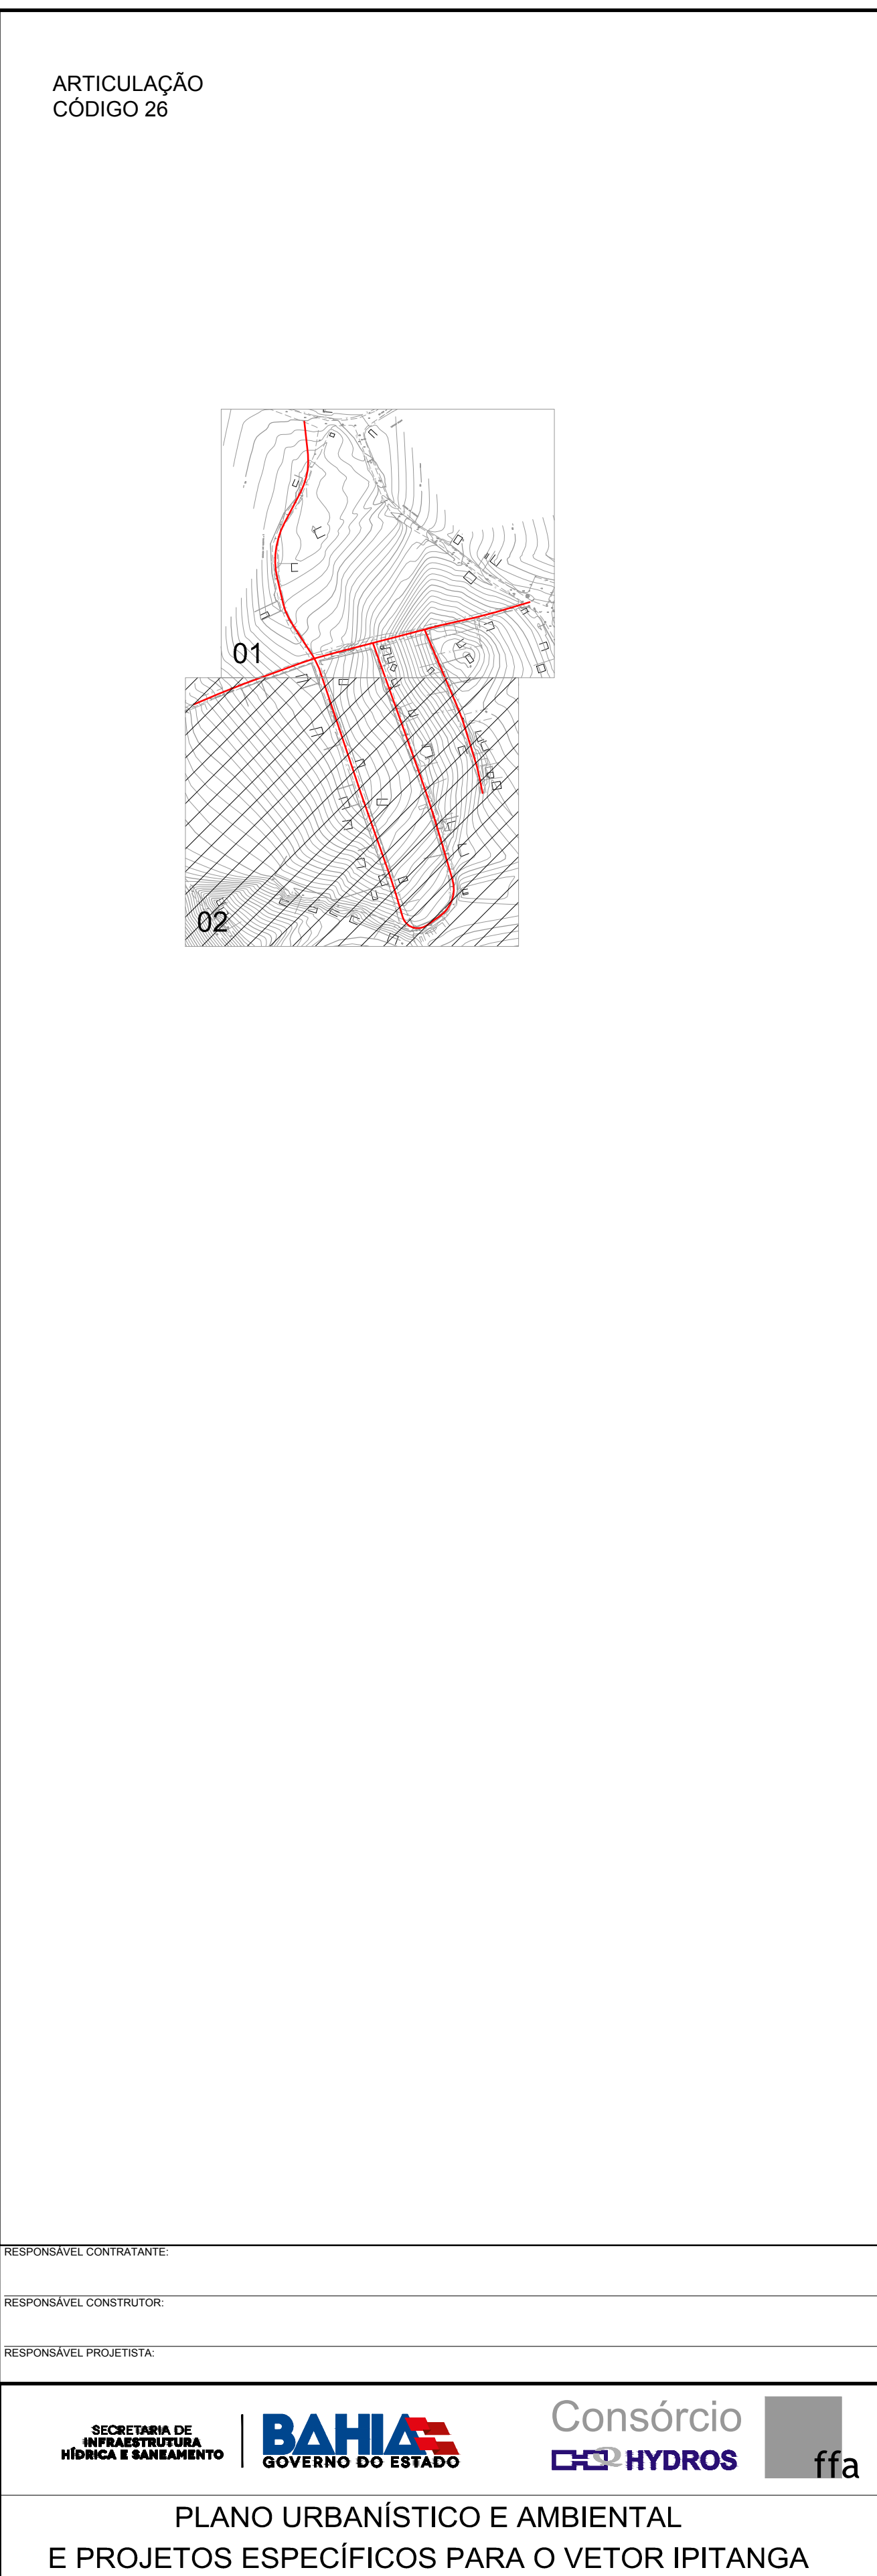

SECRETARIA DE INFRAESTRUTURA HÍDRICA E SANEAMENTO - SIHS			
FASE: PROJETO EXECUTIVO		DISCIPLINA: SISTEMA VIÁRIO	
		TEMP.APROJ. ESPECÍFICO: GEOMETRIA E DRENAGEM	
TÍTULO: PLANTA GRUPO 01 - POUSADA DO CAMPO			NÚMERO PRANCHA: _02_ DE _02_
ENDEREÇO: RODOVIA BA 526 - CASSANGE - SALVADOR / BAHIA		DATA EMISSÃO INICIAL: PUT. 2016	ESCALA: 1:500
PROJETO Nº: 0365	PROJ.: TIAGO CARNEIRO	DES.: RODRIGO SÃO PEDRO	DESENHO Nº 0365-DE-24-SV-002 R-00
CONF.: FRANZ LANGEL	VERIF.: LIANA VIVEIROS	APROV.: ULYSSES LIMA	

0365-DE-25-SV-001 A 005 B-00 (PLANTAS)

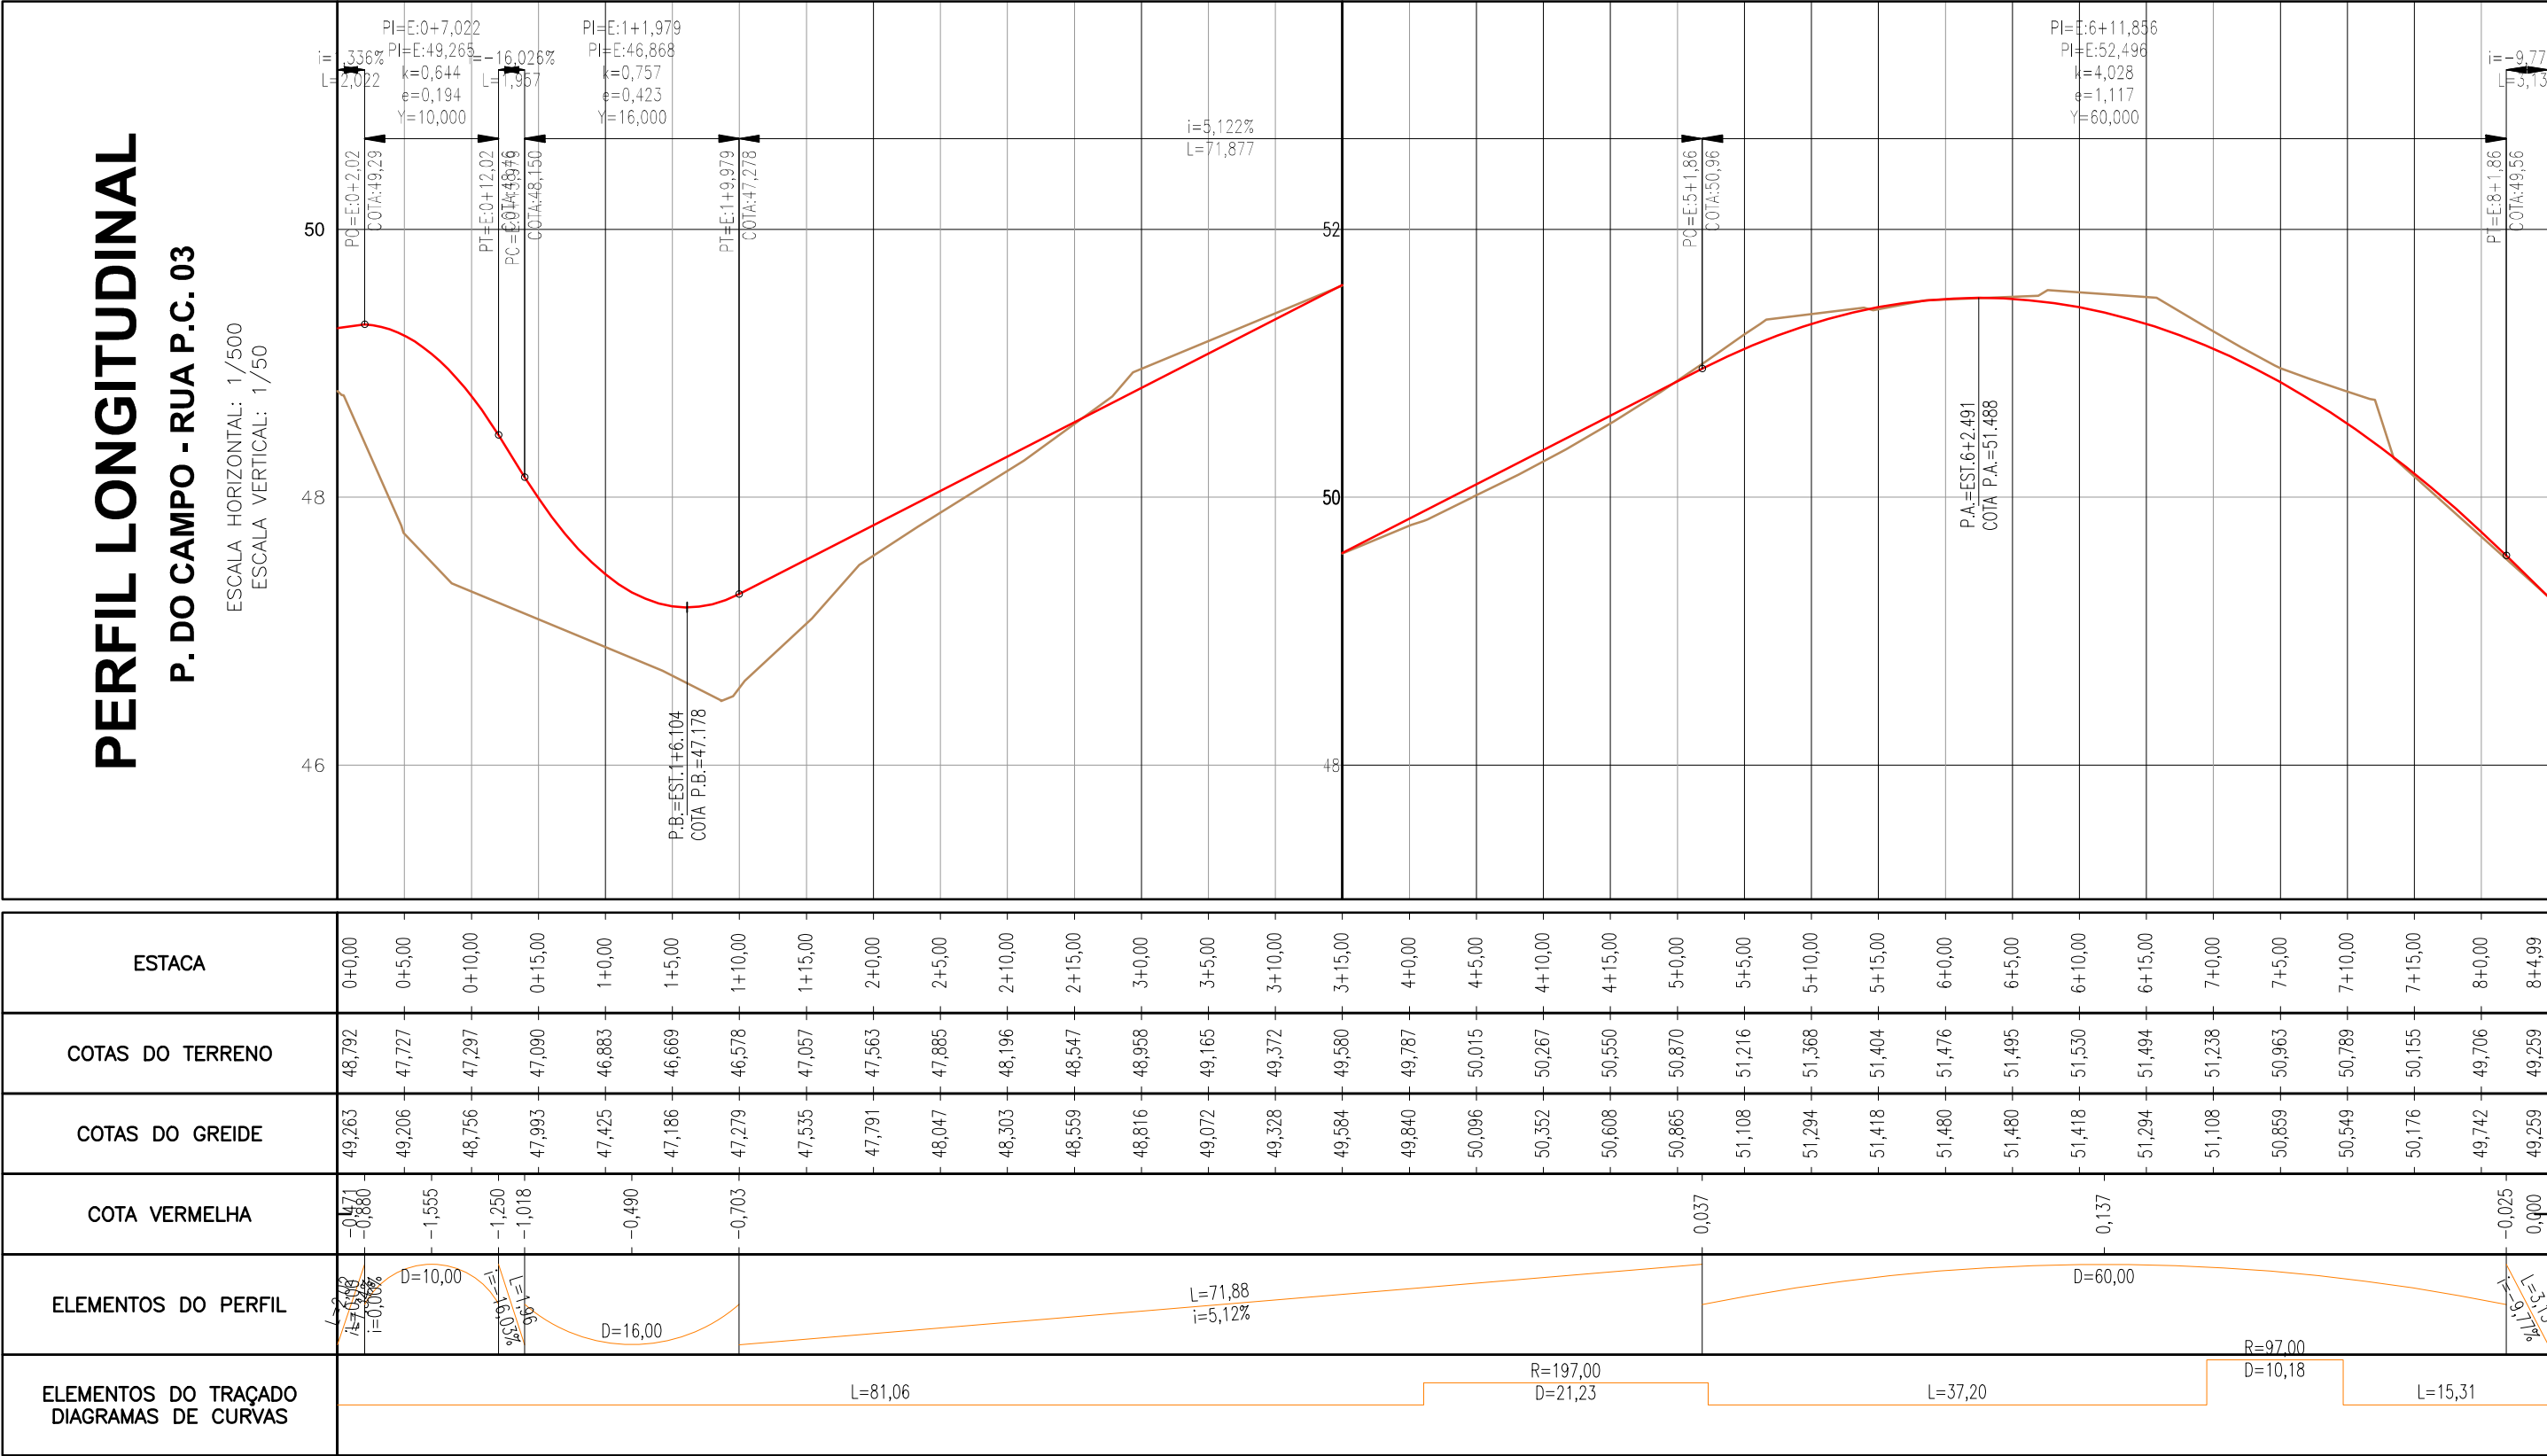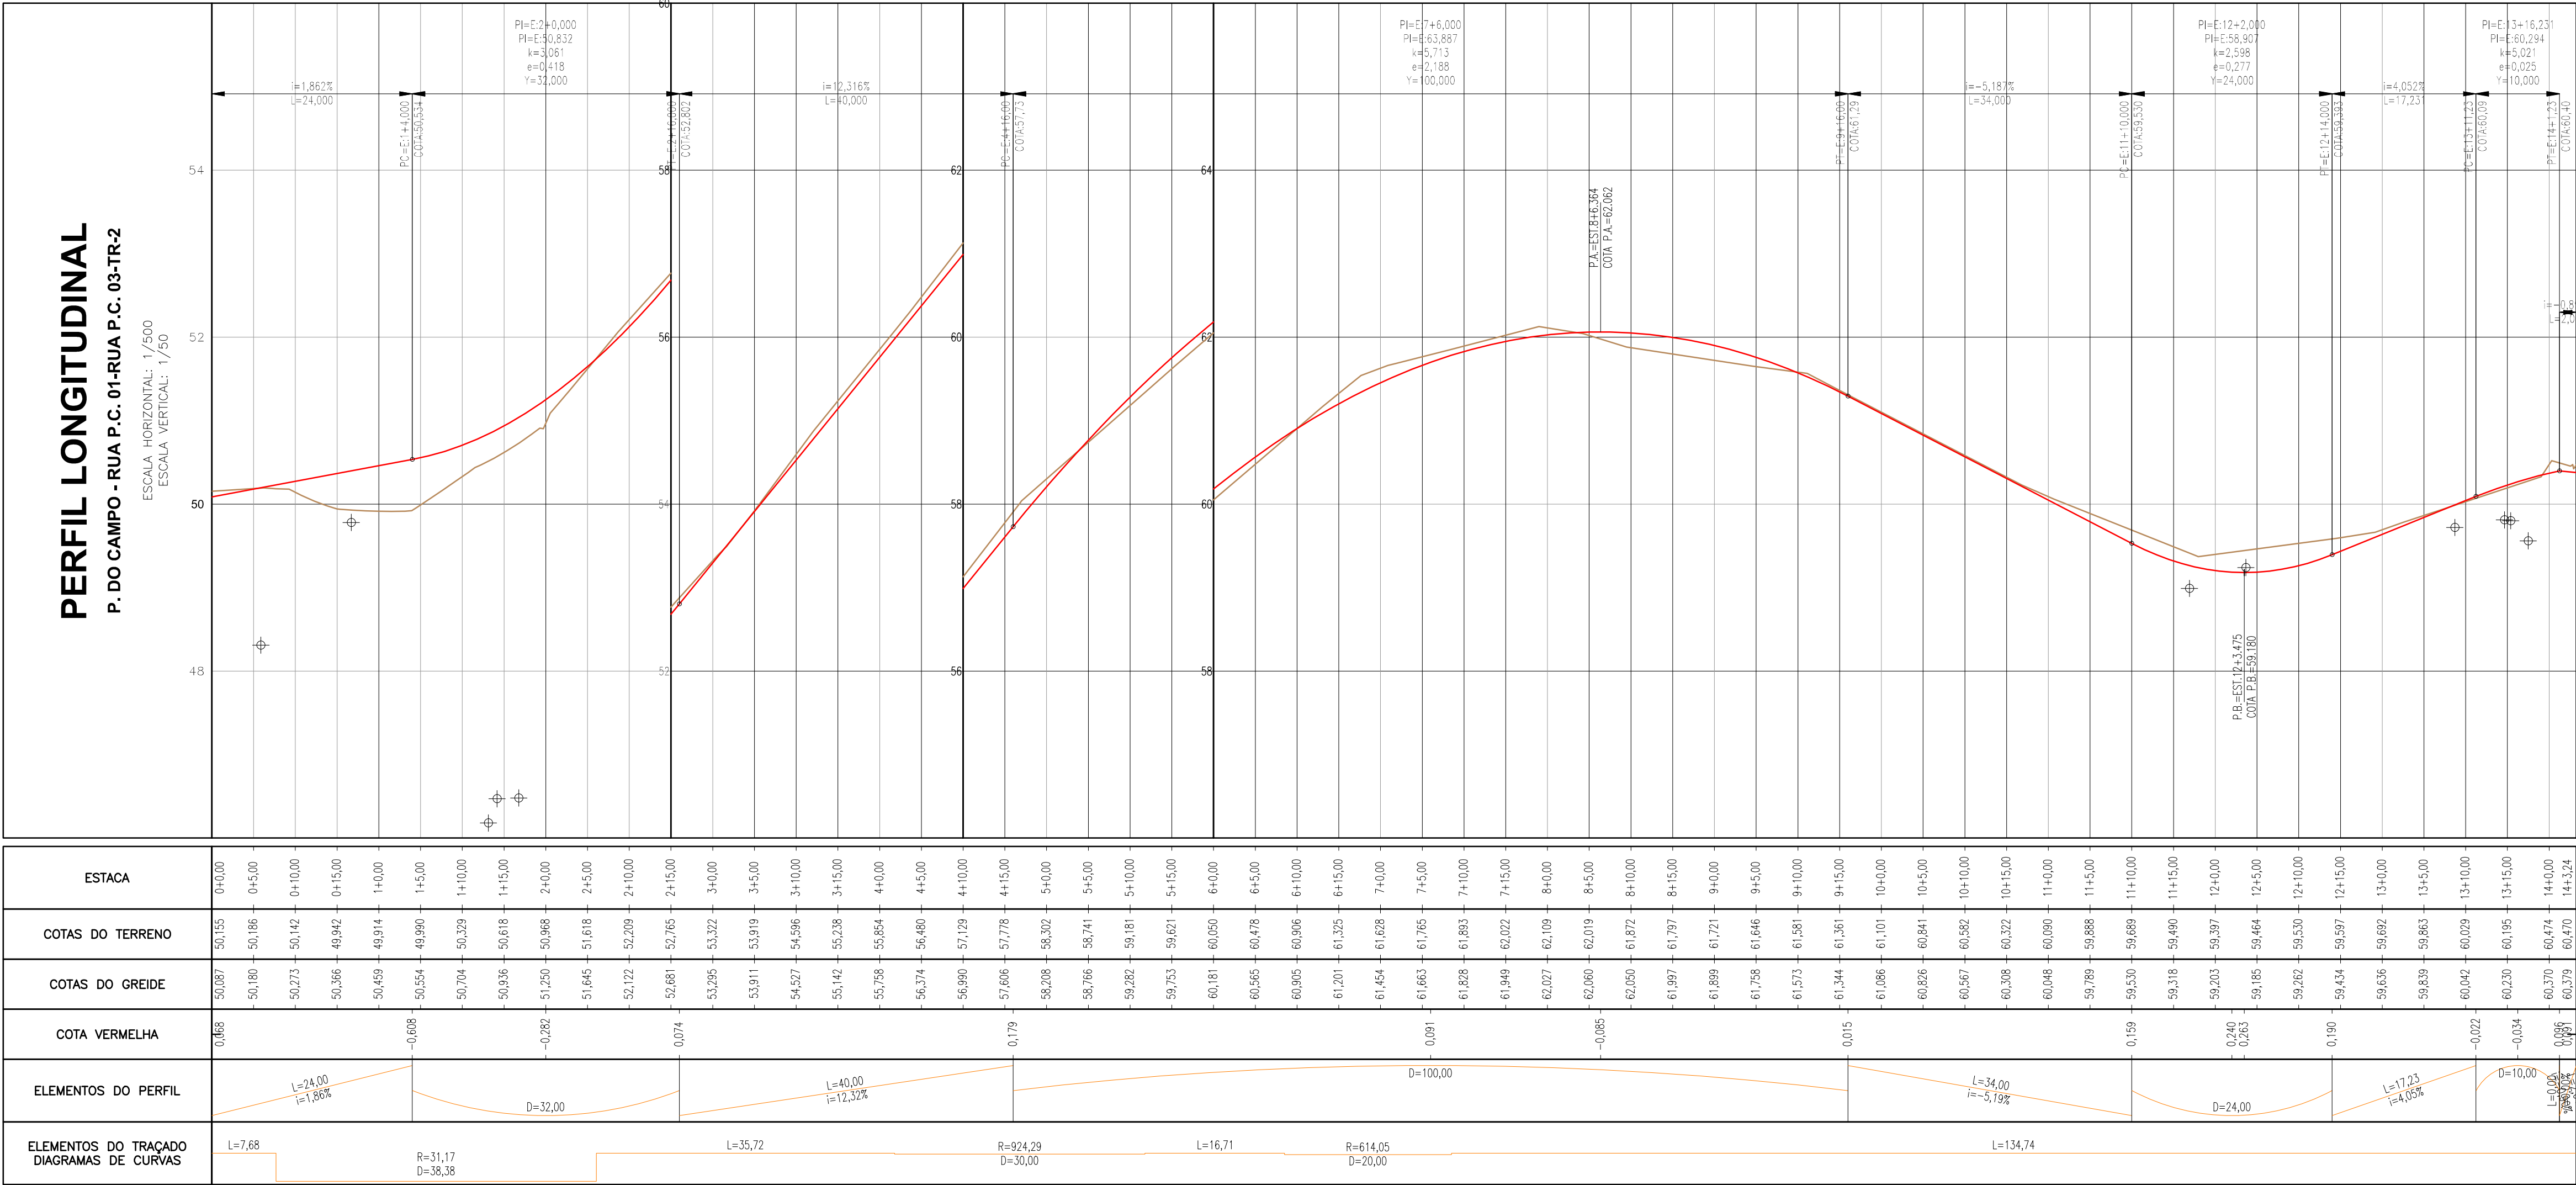

NOTAS:
1 - MEDIDAS EM METRO, EXCETO ONDE INDICADO.

PERFIL VIÁRIO

GREIDE DA PISTA

k

e

y

i

L

PC

PI

PT

PA

PB

PERFIL DRENAGEM

CÓDIGO

TERRENO NATURAL

ESTRUTURA

GALERIA

DESENHOS DE REFERÊNCIA:

0365-DE-00-SV-001

0365-DE-00-SV-002

0365-DE-24-SV-001

0365-DE-24-SV-002

ATUALIZAÇÃO					
Nº	DATA	CONTEÚDO	REVISADO	VERIFICADO	APROVADO

RESPONSÁVEL CONTRATANTE:

RESPONSÁVEL CONSTRUTOR:

RESPONSÁVEL PROJETISTA:

SECRETARIA DE INFRAESTRUTURA HÍDRICA E SANEAMENTO

BAHIA GOVERNO DO ESTADO

Consórcio CHD HYDROS

fffa

PLANO URBANÍSTICO E AMBIENTAL E PROJETOS ESPECÍFICOS PARA O VETOR IPITANGA

CONTRATANTE: SECRETARIA DE INFRAESTRUTURA HÍDRICA E SANEAMENTO - SIHS

FASE: PROJETO EXECUTIVO

SISTEMA VIÁRIO

GEOMETRIA E DRENAGEM

TÍTULO: PERFIL GRUPO 01 - POUSADA DO CAMPO

NÚMERO PRANCHA: 02 DE 03

ENDEREÇO: RODOVIA BA 526 - CASSANGE - SALVADOR / BAHIA

DATA EMISSÃO INICIAL: OUT/2016

ESCALA: 1:500

PROJETO Nº: 0365

PROJ.: TIAGO CARNEIRO


DIE.: RODRIGO SÃO PEDRO

DESENHO Nº: 0365-DE-24-SV-004 R-00

CONF.: FRANZ RANGEL

VERIF.: LIANA VIVEIROS

APROV.: ULYSSES LIMA

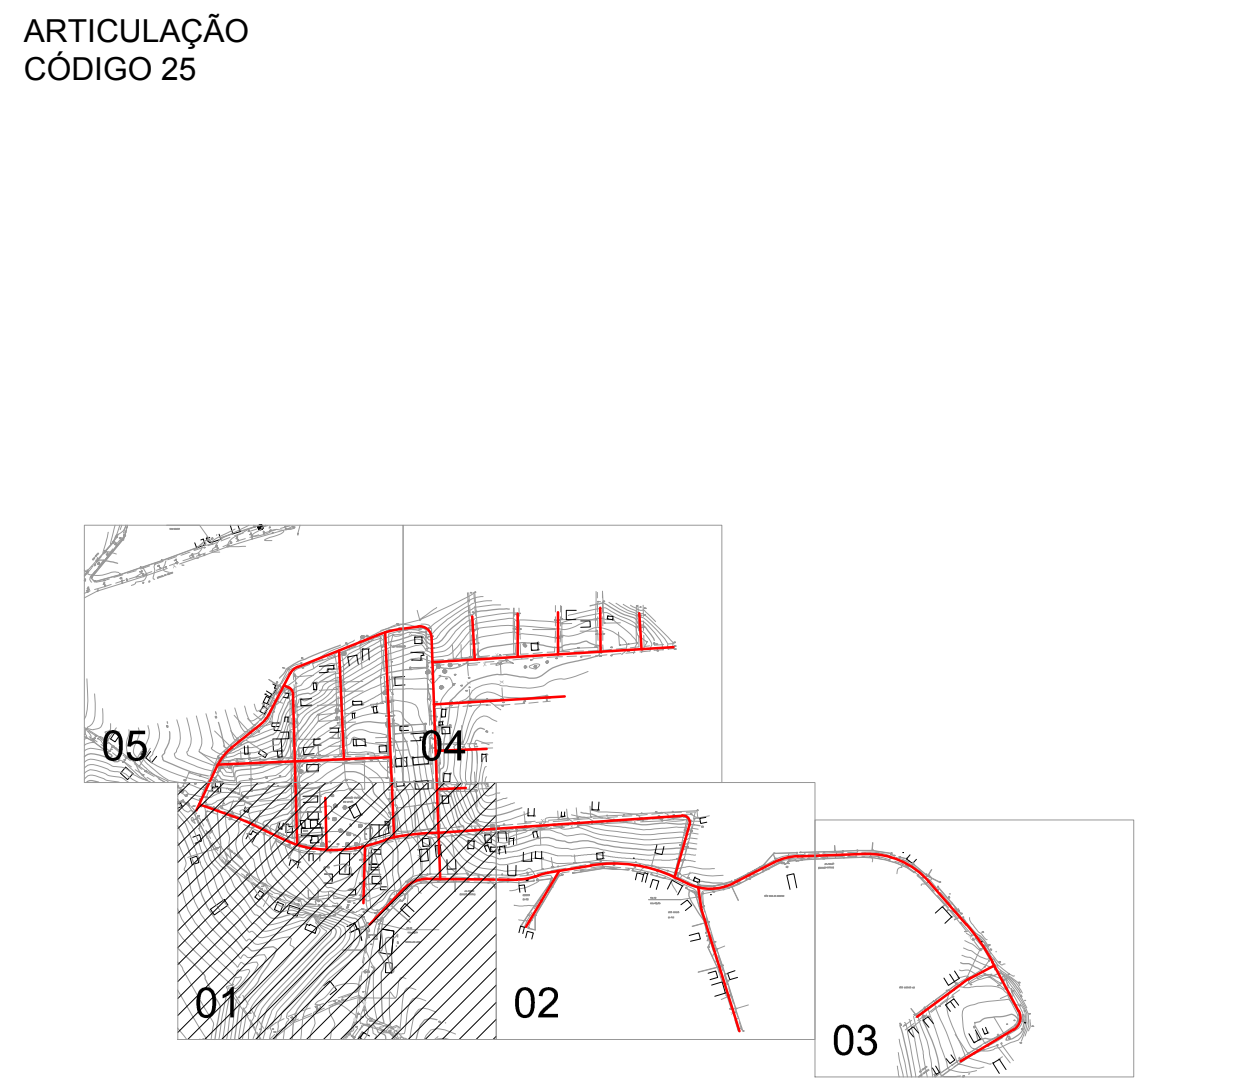

SECRETARIA DE
INFRAESTRUTURA
HÍDRICA E SANEAMENTO

BAHIA
GOVERNO DO ESTADO



Consórcio
CH2 HYDROS

ffa

SECRETARIA DE INFRAESTRUTURA HÍDRICA E SANEAMENTO - SIHS


PROJETO EXECUTIVO		DISCIPLINA: SISTEMA VIÁRIO		TEMPORAL, ESPECÍFICO: GEOMETRIA E DRENAGEM	
PLANTA GRUPO 01 - POR DO SOL				NÚMERO PRANCHA: 01 DE 05	
REÇO: DUVIA BA 526 - CASSANGE - SALVADOR / BAHIA				DATA EMISSÃO INICIAL: OUT/2016	
ESCALA: 1:500					
TÍTULO Nº: 0365		PROJ.: TIAGO CARNEIRO DES.: RODRIGO SÃO PEDRO		DESENHO Nº 0365-DE-25-SV-001 R-00	
VERIF.: LILIANA VIVEIROS APROV.: ULYSSES LIMA					

 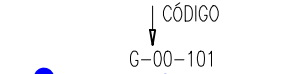



PLANTA VIÁRIO		PLANTA DRENAGEM	
   PC PONTO DE CURVA PI PI DA CURVA PT PONTO DE TANGENTE  CURVA DE NÍVEL		 CÓDIGO G-00-101 FLUXO J-01.101	

[illegible]

CONTRATANTE: SECRETARIA DE INFRAESTRUTURA HÍDRICA E SANEAMENTO - SIHS			
FASE: PROJETO EXECUTIVO		DISCIPLINA: SISTEMA VIÁRIO	TEMA/PROJ. ESPECÍFICO: GEOMETRIA E DRENAGEM
TÍTULO: PLANTA GRUPO 01 - POR DO SOL			NÚMERO FRANCHA: 02 DE 05
ENDEREÇO: RODOVIA BA 526 - CASSANGE - SALVADOR / BAHIA			DATA EMISSÃO INICIAL: 07/2016 ESCALA: 1:500
PROJETO Nº: 0365	PROJ.: TIAGO CARNEIRO	DES.: RODRIGO SÁO PEDRO	DESENHO Nº 0365-DE-25-SV-002 R-00
CONF.: FRANZ RANGEL	VERIF.: LIANA VIVEIROS	APROV.: ULYSSES LIMA	

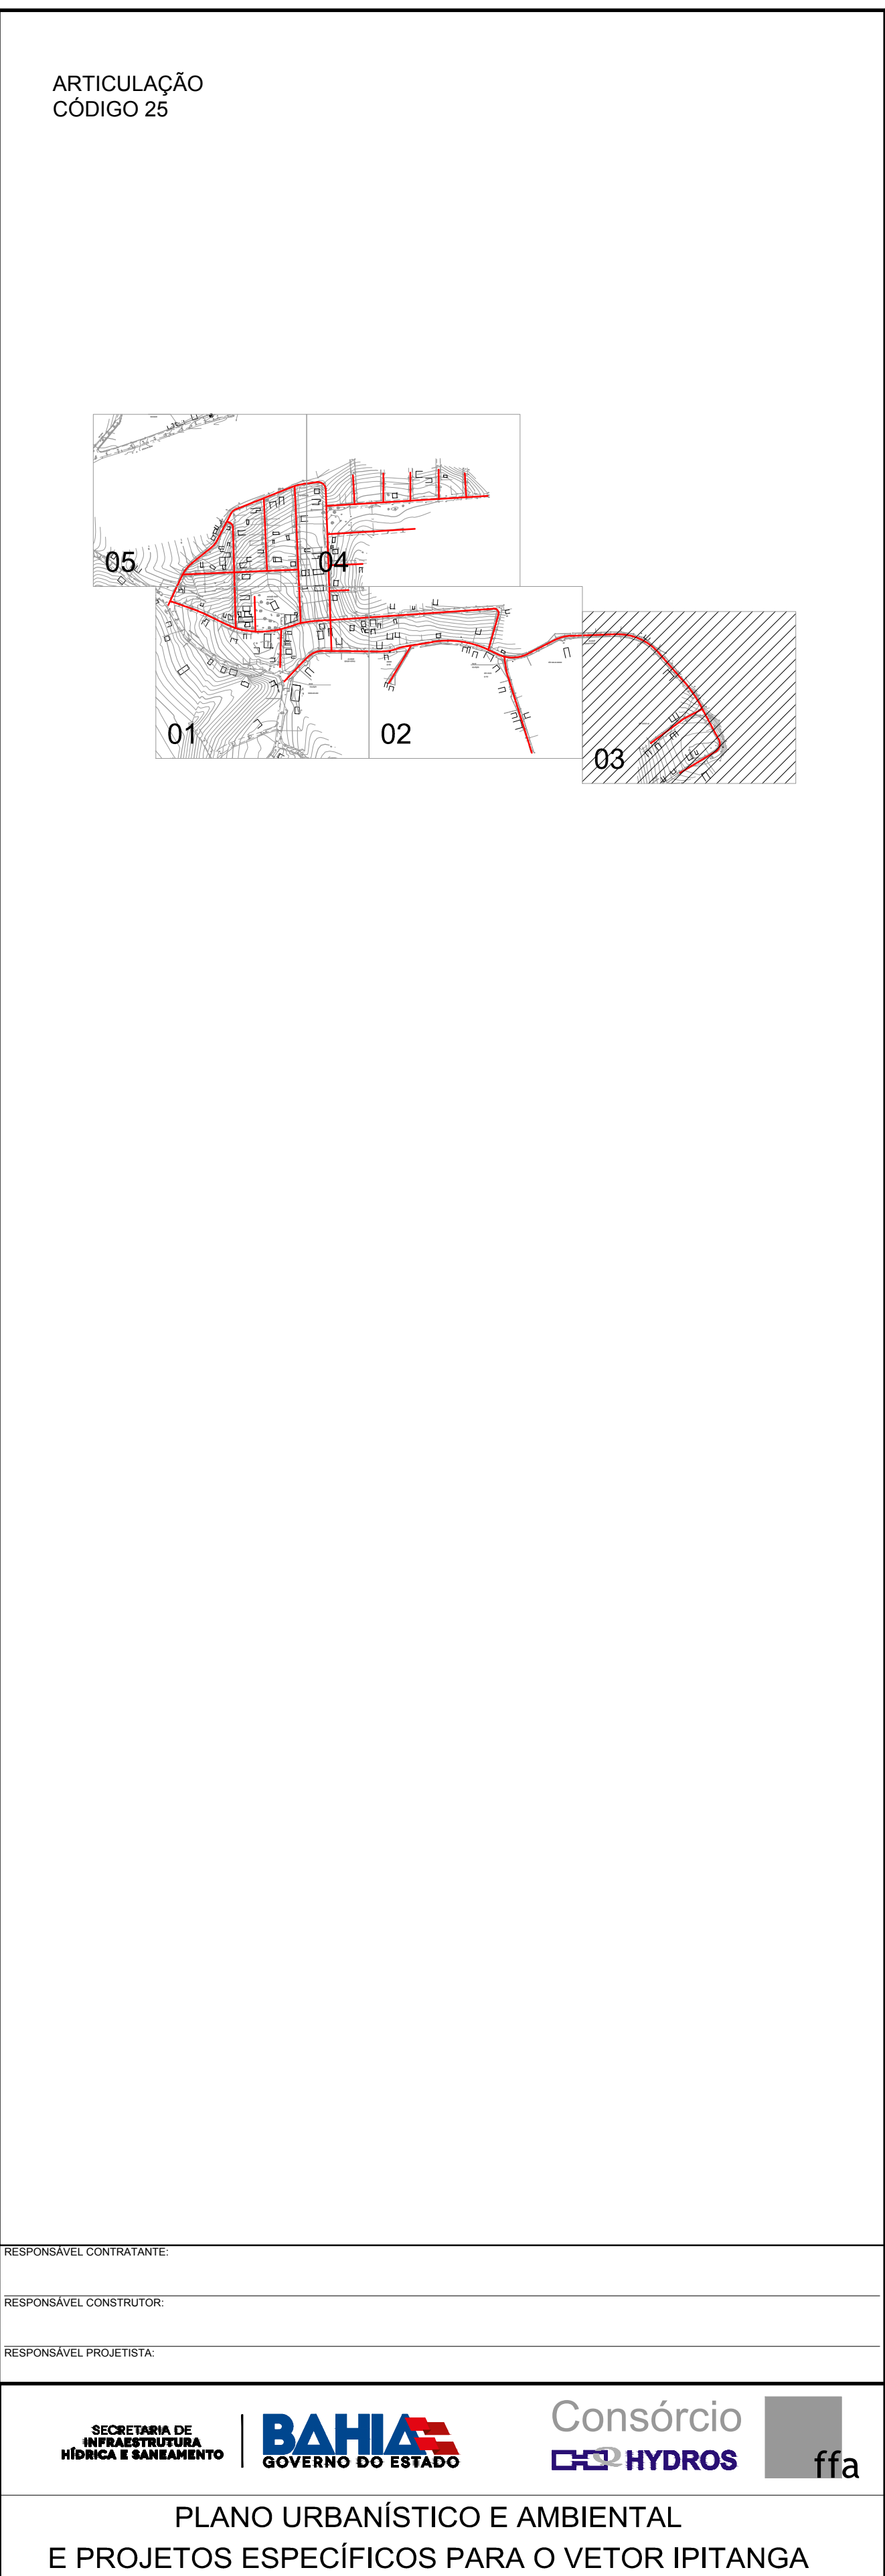


SECRETARIA DE INFRAESTRUTURA HÍDRICA E SANEAMENTO - SIHS			
FASE:		DISCIPLINA:	TEMÁTICA ESPECÍFICA:
PROJETO EXECUTIVO		SISTEMA VIÁRIO	GEOMETRIA E DRENAGEM
TÍTULO:			NÚMERO PRANCHA:
PLANTA GRUPO 01 - POR DO SOL			03 DE 05
ENDEREÇO:		DATA EMISSÃO INICIAL:	ESCALA:
RODOVIA BA 526 - CASSANGE - SALVADOR / BAHIA		OUT./2016	1:500
PROJETO Nº:	PROJ.:	DES.:	DESENHO Nº 0365-DE-25-SV-003 R-00
0365	TIAGO CARNEIRO	RODRIGO SÃO PEDRO	
CONF.:	VERIF.:	APROV.:	
FRANZEL RANGEL	LIANA VIVEIROS	ULYSSÉS LIMA	

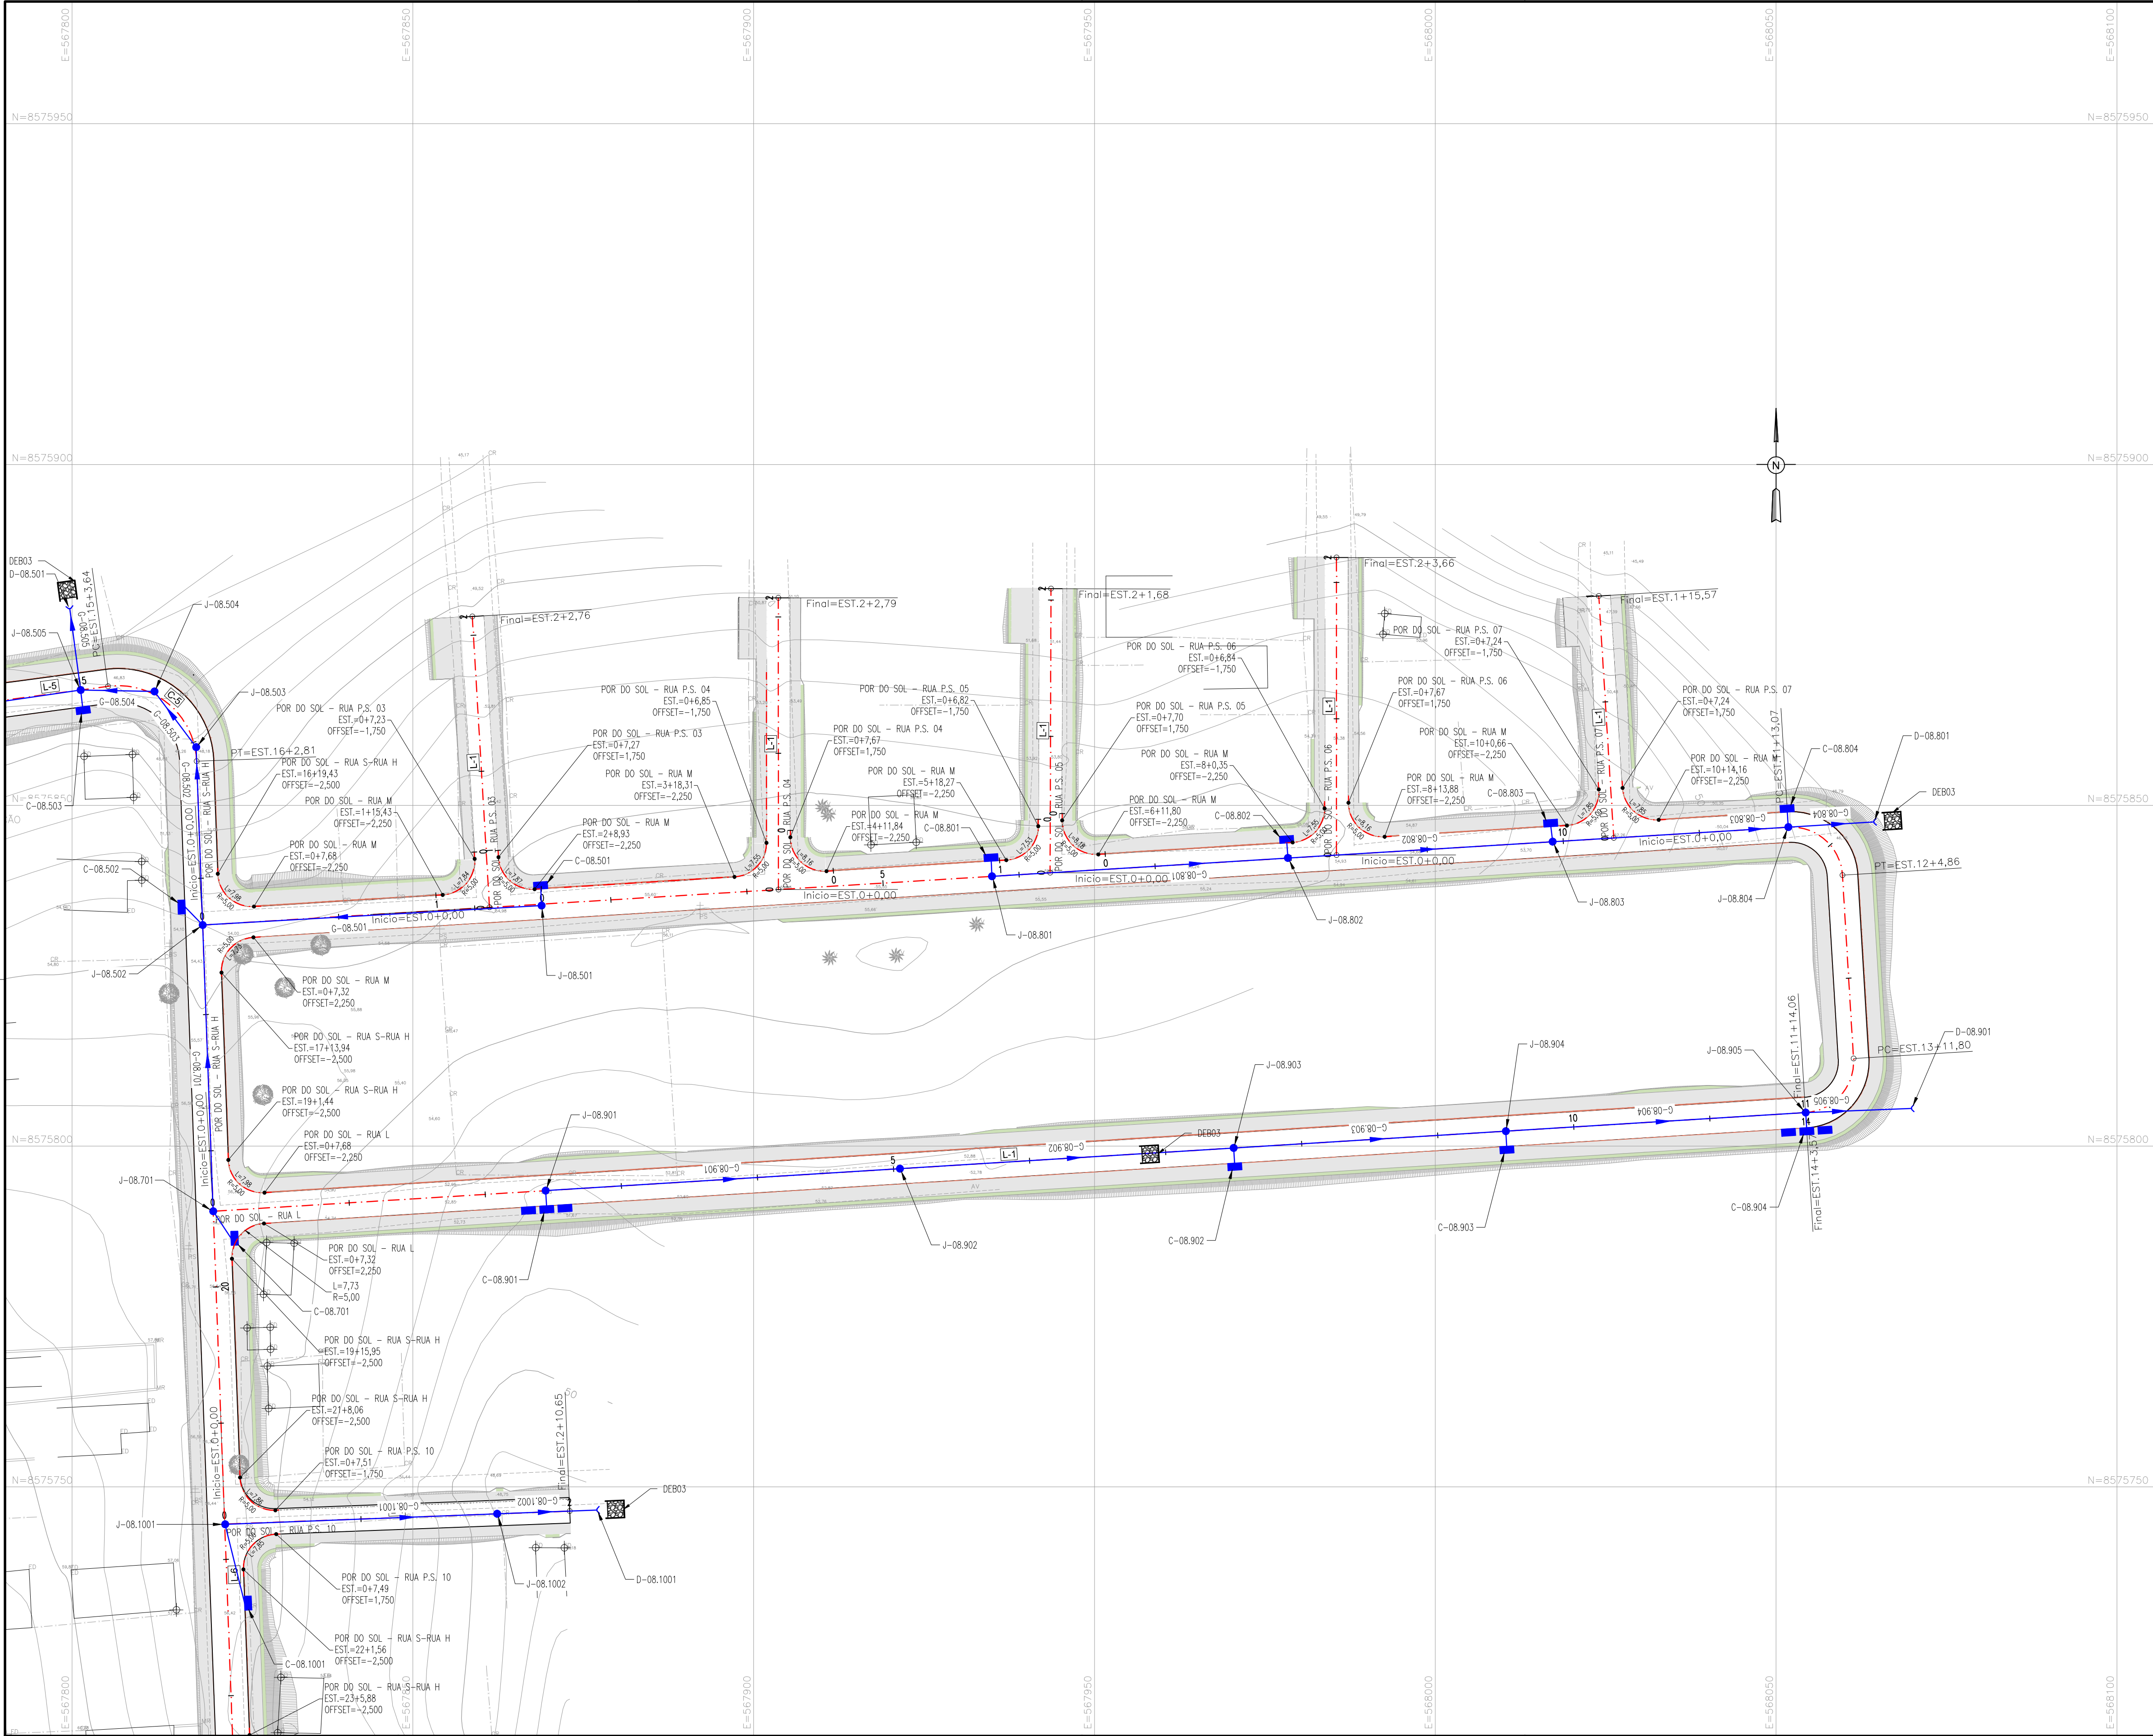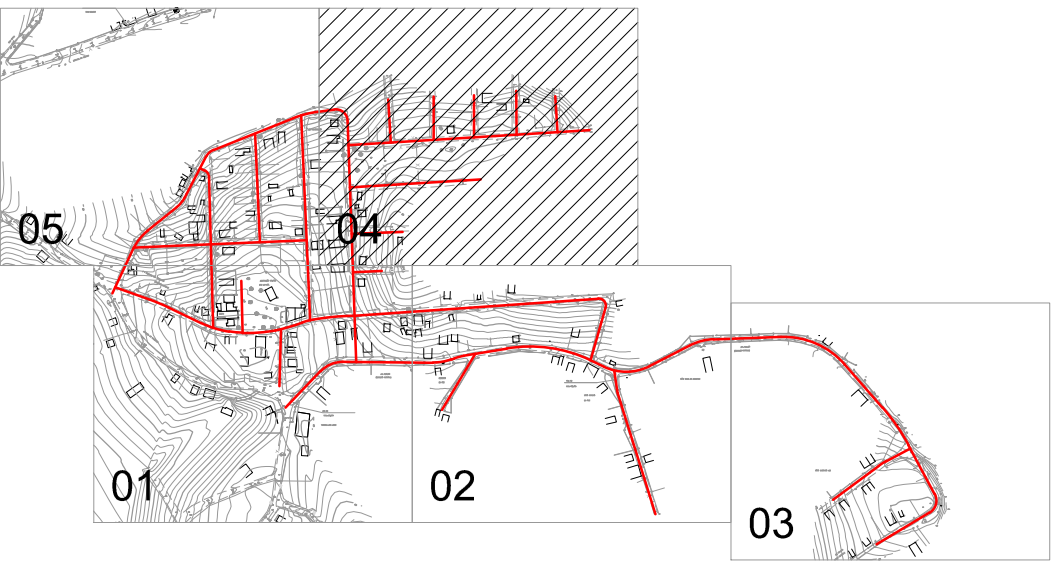


- NOTAS:
- 1 - MEDIDAS EM METRO, EXCETO ONDE INDICADO.
 - 2 - PARA DETALHES DAS SEÇÕES TRANSVERSAIS DAS TRANSIÇÕES DE PASSEIOS E PAVIMENTOS, CONSULTAR PROJETO URBANÍSTICO DE PAVIMENTAÇÃO
 - 3 - O COMPRIMENTO DA GALERIA TUBULAR DEVERÁ SER AJUSTADO AO TERRENO CONTÍGUO, MANTENDO SUA DECLIVIDADE.
 - 4 - AS COTAS DOS DISPOSITIVOS DEVERÃO SER CONFIRMADAS EM CAMPO.

LEGENDA:

PLANTA VIÁRIO

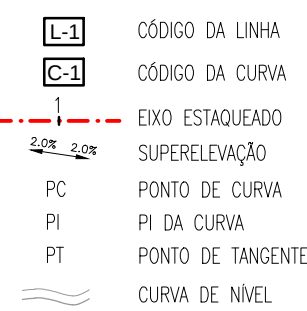

PLANTA DRENAGEM

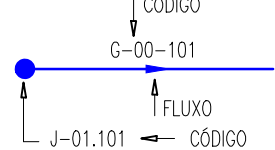


DESENHOS DE REFERÊNCIA:

- | | |
|-------------------|-------------------|
| 0365-DE-00-SV-001 | 0365-DE-25-SV-012 |
| 0365-DE-00-SV-002 | 0365-DE-25-SV-013 |
| 0365-DE-25-SV-006 | |
| 0365-DE-25-SV-007 | |
| 0365-DE-25-SV-008 | |
| 0365-DE-25-SV-009 | |
| 0365-DE-25-SV-010 | |
| 0365-DE-25-SV-011 | |

ATUALIZAÇÃO

Nº	DATA	CONTEÚDO	REVISADO	VERIFICADO	APROVADO


RESPONSÁVEL CONTRATANTE:	
RESPONSÁVEL CONSTRUTOR:	
RESPONSÁVEL PROJETISTA:	
SECRETARIA DE INFRAESTRUTURA HÍDRICA E SANEAMENTO BAHIA GOVERNO DO ESTADO Consórcio CH2 HYDROS ffa	
PLANO URBANÍSTICO E AMBIENTAL E PROJETOS ESPECÍFICOS PARA O VETOR IPITANGA	
CONTRATANTE: SECRETARIA DE INFRAESTRUTURA HÍDRICA E SANEAMENTO - SIHS	
FASE: PROJETO EXECUTIVO	
DISCIPLINA: SISTEMA VIÁRIO	
TEMA/PROJ. ESPECÍFICO: GEOMETRIA E DRENAGEM	
TÍTULO: PLANTA GRUPO 01 - POR DO SOL	
NÚMERO PRANCHA: 04 DE 05	
ENDEREÇO: RODOVIA BA 526 - CASSANGE - SALVADOR / BAHIA	
DATA EMISSÃO INICIAL: OUT./2016	
ESCALA: 1:500	
PROJETO Nº: 0365	
PROJ. TIAGO CARNEIRO	
DIE. RODRIGO SÃO PEDRO	
CONF. FRANZ RANGEL	
VERIF. LIANA VIVEIROS	
APROV. ULYSSES LIMA	
DESENHO Nº 0365-DE-25-SV-004 R-00	

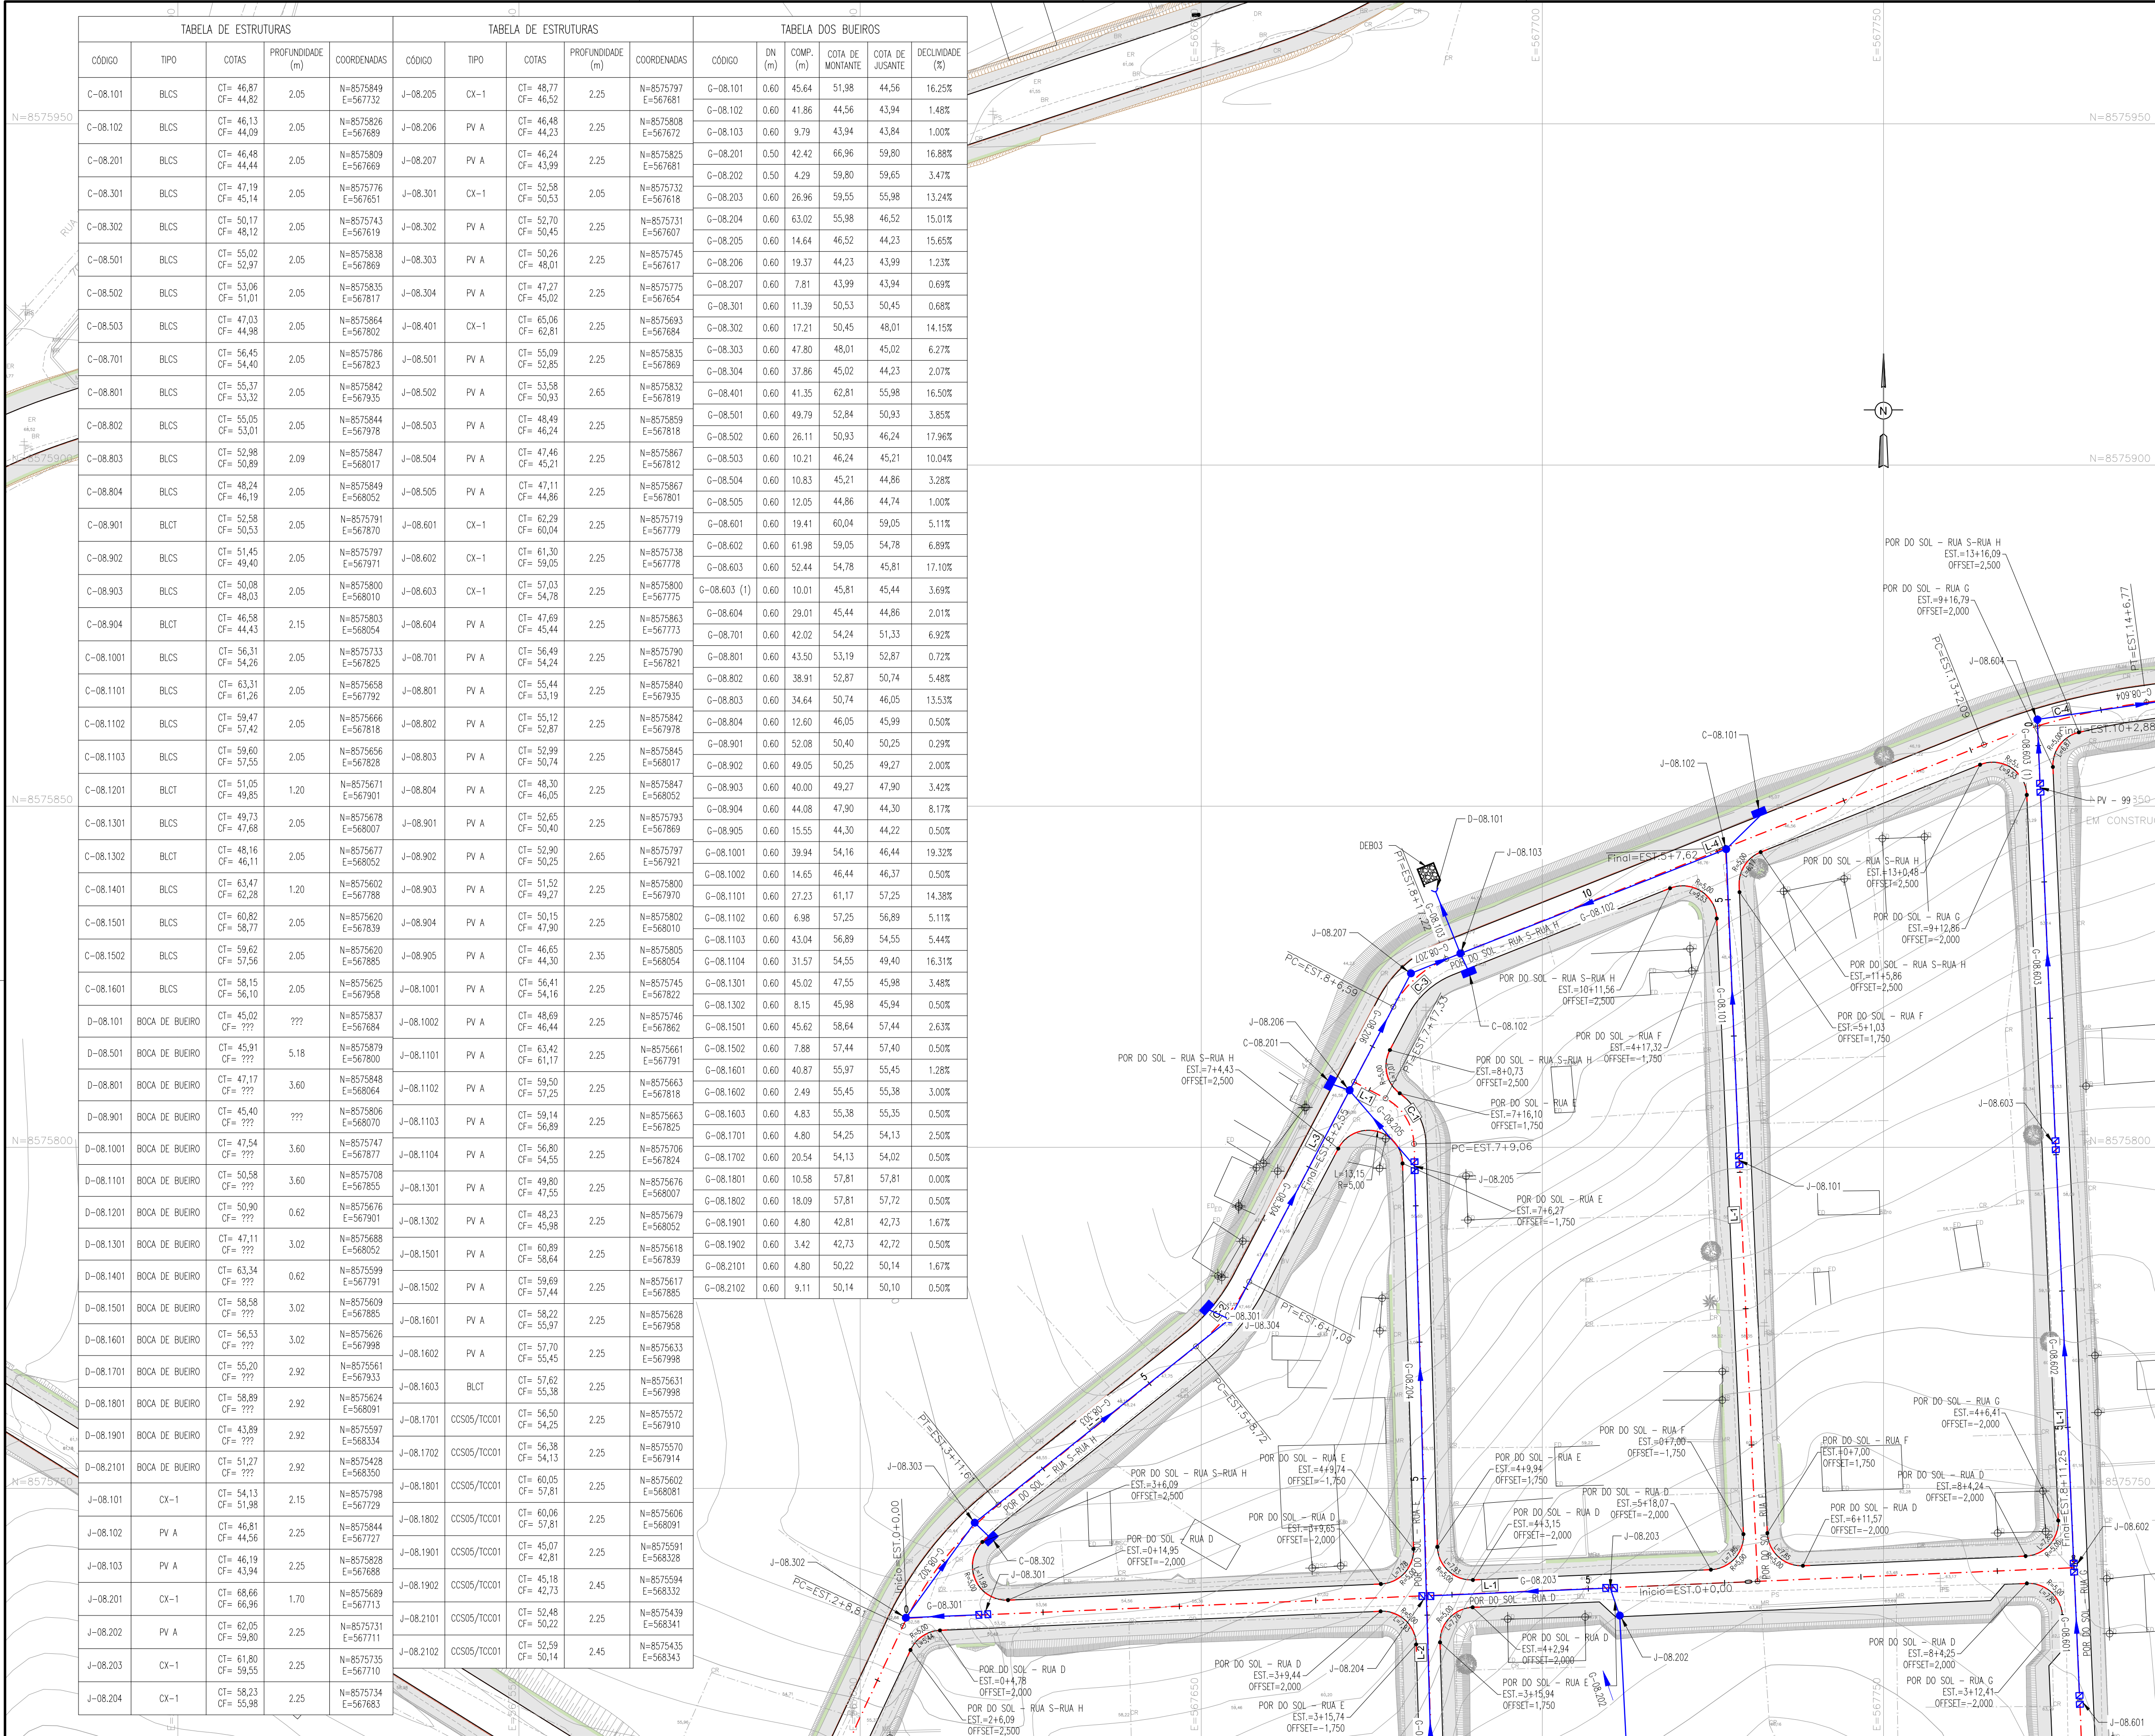

ARTICULAÇÃO
CÓDIGO 25



- NOTAS:
- 1 - MEDIDAS EM METRO, EXCETO ONDE INDICADO.
 - 2 - PARA DETALHES DAS SEÇÕES TRANSVERSAIS DAS TRANSIÇÕES DE PASSEIOS E PAVIMENTOS, CONSULTAR PROJETO URBANÍSTICO DE PAVIMENTAÇÃO
 - 3 - O COMPRIMENTO DA GALERIA TUBULAR DEVERÁ SER AJUSTADO AO TERRENO CONTÍGUO, MANTENDO SUA DECLIVIDADE.
 - 4 - AS COTAS DOS DISPOSITIVOS DEVERÃO SER CONFIRMADAS EM CAMPO.

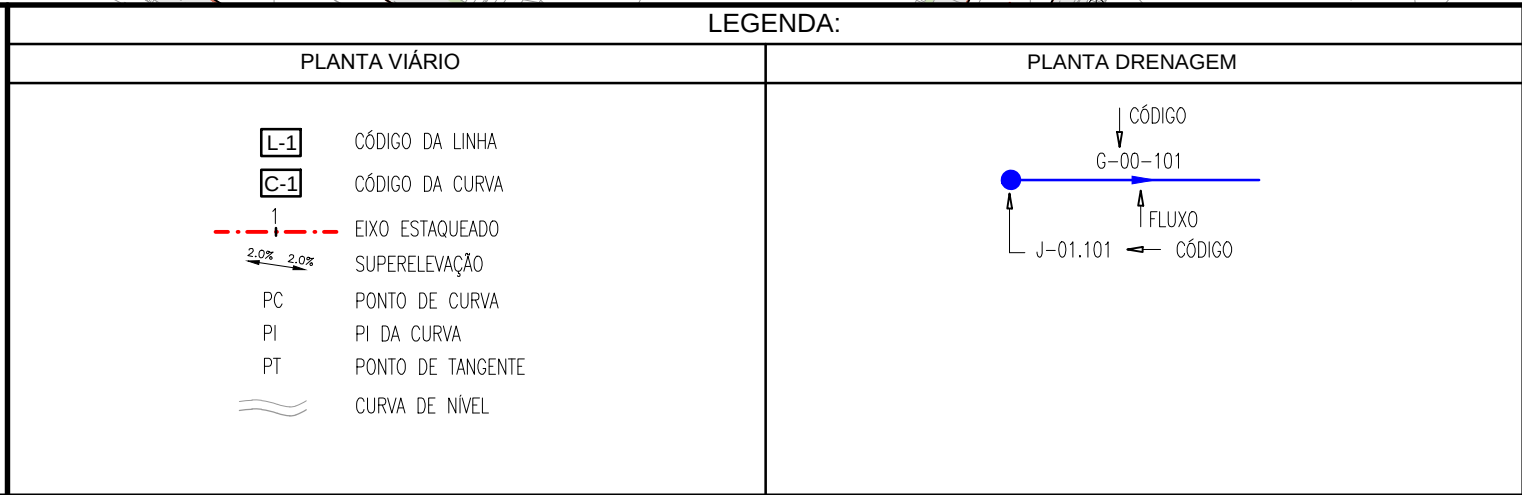

DESENHOS DE REFERÊNCIA:

0365-DE-00-SV-001	0365-DE-25-SV-012
0365-DE-00-SV-002	0365-DE-25-SV-013
0365-DE-25-SV-006	
0365-DE-25-SV-007	
0365-DE-25-SV-008	
0365-DE-25-SV-009	
0365-DE-25-SV-010	
0365-DE-25-SV-011	

ATUALIZAÇÃO

Nº	DATA	CONTEÚDO	REVISADO	VERIFICADO	APROVADO

CONTRATANTE:

SECRETARIA DE INFRAESTRUTURA HÍDRICA E SANEAMENTO - SIHS

PROJETO EXECUTIVO

SISTEMA VIÁRIO

GEOMETRIA E DRENAGEM

PLANTA

GRUPO 01 - POR DO SOL

ENDEREÇO: RODOVIA BA 526 - CASSANGE - SALVADOR / BAHIA

PROJETO Nº: 0365

PROJ: TIAGO CARNEIRO

DIE: RODRIGO SÁO PEDRO

CONFE: FRANZ RANGEL

VERIF: LIANA VIVEIROS

APROV: ULYSSES LIMA

DESENHO Nº

0365-DE-25-SV-005 R-00