



ARTICULAÇÃO

CÓDIGO 33

01

02

03

04

05

06

N

RESPONSÁVEL CONTRATANTE:

RESPONSÁVEL CONSTRUTOR:

RESPONSÁVEL PROJETISTA:

- NOTAS:
- 1 - MEDIDAS EM METRO, EXCETO ONDE INDICADO.

2 - PARA DETALHES DAS SEÇÕES TRANSVERSAIS DAS TRANSIÇÕES DE PASSEIOS E PAVIMENTOS, CONSULTAR PROJETO URBANÍSTICO DE PAVIMENTAÇÃO

3 - O COMPRIMENTO DA GALERIA TUBULAR DEVERÁ SER AJUSTADO AO TERRENO CONTÍGUO, MANTENDO SUA DECLIVIDADE.

4 - AS COTAS DOS DISPOSITIVOS DEVERÃO SER CONFIRMADAS EM CAMPO.

LEGENDA:

PLANTA VIÁRIO

L-1

C-1

1

2m

PC

PI

PT

CÓDIGO DA LINHA

CÓDIGO DA CURVA

EIXO ESTADUEADO

SUPERELEVÇÃO

PONTO DE CURVA

PI DA CURVA

PONTO DE TANGENTE

CURVA DE NÍVEL

PLANTA DRENAGEM

CÓDIGO

J-01.101

CÓDIGO

FLUXO

DESENHOS DE REFERÊNCIA:

0365-DE-00-SV-001

0365-DE-00-SV-002

0365-DE-33-SV-007

0365-DE-33-SV-008

0365-DE-33-SV-009

0365-DE-33-SV-010

0365-DE-33-SV-011

ATUALIZAÇÃO					
Nº	DATA	CONTEÚDO	REVISADO	VERIFICADO	APROVADO

SECRETARIA DE INFRAESTRUTURA HÍDRICA E SANEAMENTO

BAHIA

GOVERNO DO ESTADO

Consórcio

HYDROS

ffa

PLANO URBANÍSTICO E AMBIENTAL
E PROJETOS ESPECÍFICOS PARA O VETOR IPITANGA

CONTRATANTE:

SECRETARIA DE INFRAESTRUTURA HÍDRICA E SANEAMENTO - SIHS

FASE:

PROJETO EXECUTIVO

DISCIPLINA:

SISTEMA VIÁRIO

TEMA/PROJ. ESPECÍFICO:

GEOMETRIA E DRENAGEM

TÍTULO:

PLANTA

GRUPO 02 - BARRAGEM IPITANGA I

ENDEREÇO:

RODOVIA BA 526 - CASSANGE - SALVADOR / BAHIA

DATA EMISSÃO INICIAL:

OUT./2016

ESCALA:

1:500

PROJETO Nº:

0365

PROJ.:

TIAGO CARNEIRO

DIS.:

RODRIGO MARTINS

CONF.:

FRANZ RANGEL

VERIF.:

LIANA VIVEIROS

APROV.:

ULYSSES LIMA

DESENHO Nº

0365-DE-33-SV-002 R-00

NÚMERO PRANCHA:

02 DE 06



ARTICULAÇÃO

CÓDIGO 33

01

02

03

04

05

06

SECRETARIA DE INFRAESTRUTURA HÍDRICA E SANEAMENTO

BAHIA

GOVERNO DO ESTADO

Consórcio

HYDROS

ffa

PLANO URBANÍSTICO E AMBIENTAL

E PROJETO ESPECÍFICOS PARA O VETOR IPITANGA

CONTRATANTE:

SECRETARIA DE INFRAESTRUTURA HÍDRICA E SANEAMENTO - SIHS

FASE:

PROJETO EXECUTIVO

DISCIPLINA:

SISTEMA VIÁRIO

TEMA/PROJ. ESPECÍFICO:

GEOMETRIA E DRENAGEM

TÍTULO:

PLANTA

GRUPO 02 - BARRAGEM IPITANGA I

ENDEREÇO:

RODOVIA BA 526 - CASSANGE - SALVADOR / BAHIA

PROJETO Nº:

0365

PROJ.:

TIAGO CARNEIRO

DIS.:

RODRIGO MARTINS

CONF.:

FRANZ RANGEL

VERIF.:

LIANA VIVEIROS

APROV.:

ULYSSES LIMA

DATA EMISSÃO INICIAL:

OUT /2016

ESCALA:

1:500

DESENHO Nº

0365-DE-33-SV-003 R-00

NÚMERO PRANCHA:

03 DE 06


- NOTAS:
- 1 - MEDIDAS EM METRO, EXCETO ONDE INDICADO.
 - 2 - PARA DETALHES DAS SEÇÕES TRANSVERSAIS DAS TRANSIÇÕES DE PASSEIOS E PAVIMENTOS, CONSULTAR PROJETO URBANÍSTICO DE PAVIMENTAÇÃO
 - 3 - O COMPRIMENTO DA GALERIA TUBULAR DEVERÁ SER AJUSTADO AO TERRENO CONTÍGUO, MANTENDO SUA DECLIVIDADE.
 - 4 - AS COTAS DOS DISPOSITIVOS DEVERÃO SER CONFIRMADAS EM CAMPO.

LEGENDA:	
PLANTA VIÁRIO	PLANTA DRENAGEM
L-1 C-1 —+—+— 2m PC PI PT — CÓDIGO DA LINHA CÓDIGO DA CURVA EIXO ESTADUEADO SUPERELEVÇÃO PONTO DE CURVA PI DA CURVA PONTO DE TANGENTE CURVA DE NÍVEL	C-00-101 J-01.101 — FLUXO — CÓDIGO

- DESENHOS DE REFERÊNCIA:
- 0365-DE-00-SV-001
 - 0365-DE-00-SV-002
 - 0365-DE-33-SV-007
 - 0365-DE-33-SV-008
 - 0365-DE-33-SV-009
 - 0365-DE-33-SV-010
 - 0365-DE-33-SV-011

ATUALIZAÇÃO					
Nº	DATA	CONTEÚDO	REVISADO	VERIFICADO	APROVADO

SECRETARIA DE INFRAESTRUTURA HÍDRICA E SANEAMENTO - SIHS	
FASE:	PROJETO EXECUTIVO
DISCIPLINA:	SISTEMA VIÁRIO
TEMA/PROJ. ESPECÍFICO:	GEOMETRIA E DRENAGEM
TÍTULO:	PLANTA
GRUPO 02 - BARRAGEM IPITANGA I	NÚMERO PRANCHA:
ENDEREÇO:	RODOVIA BA 526 - CASSANGE - SALVADOR / BAHIA
PROJETO Nº:	0365
PROJ.:	TIAGO CARNEIRO
DIS.:	RODRIGO MARTINS
CONF.:	FRANZ RANGEL
VERIF.:	LIANA VIVEIROS
APROV.:	ULYSSES LIMA
DATA EMISSÃO INICIAL:	OUT /2016
ESCALA:	1:500
DESENHO Nº	0365-DE-33-SV-003 R-00
NÚMERO PRANCHA:	03 DE 06

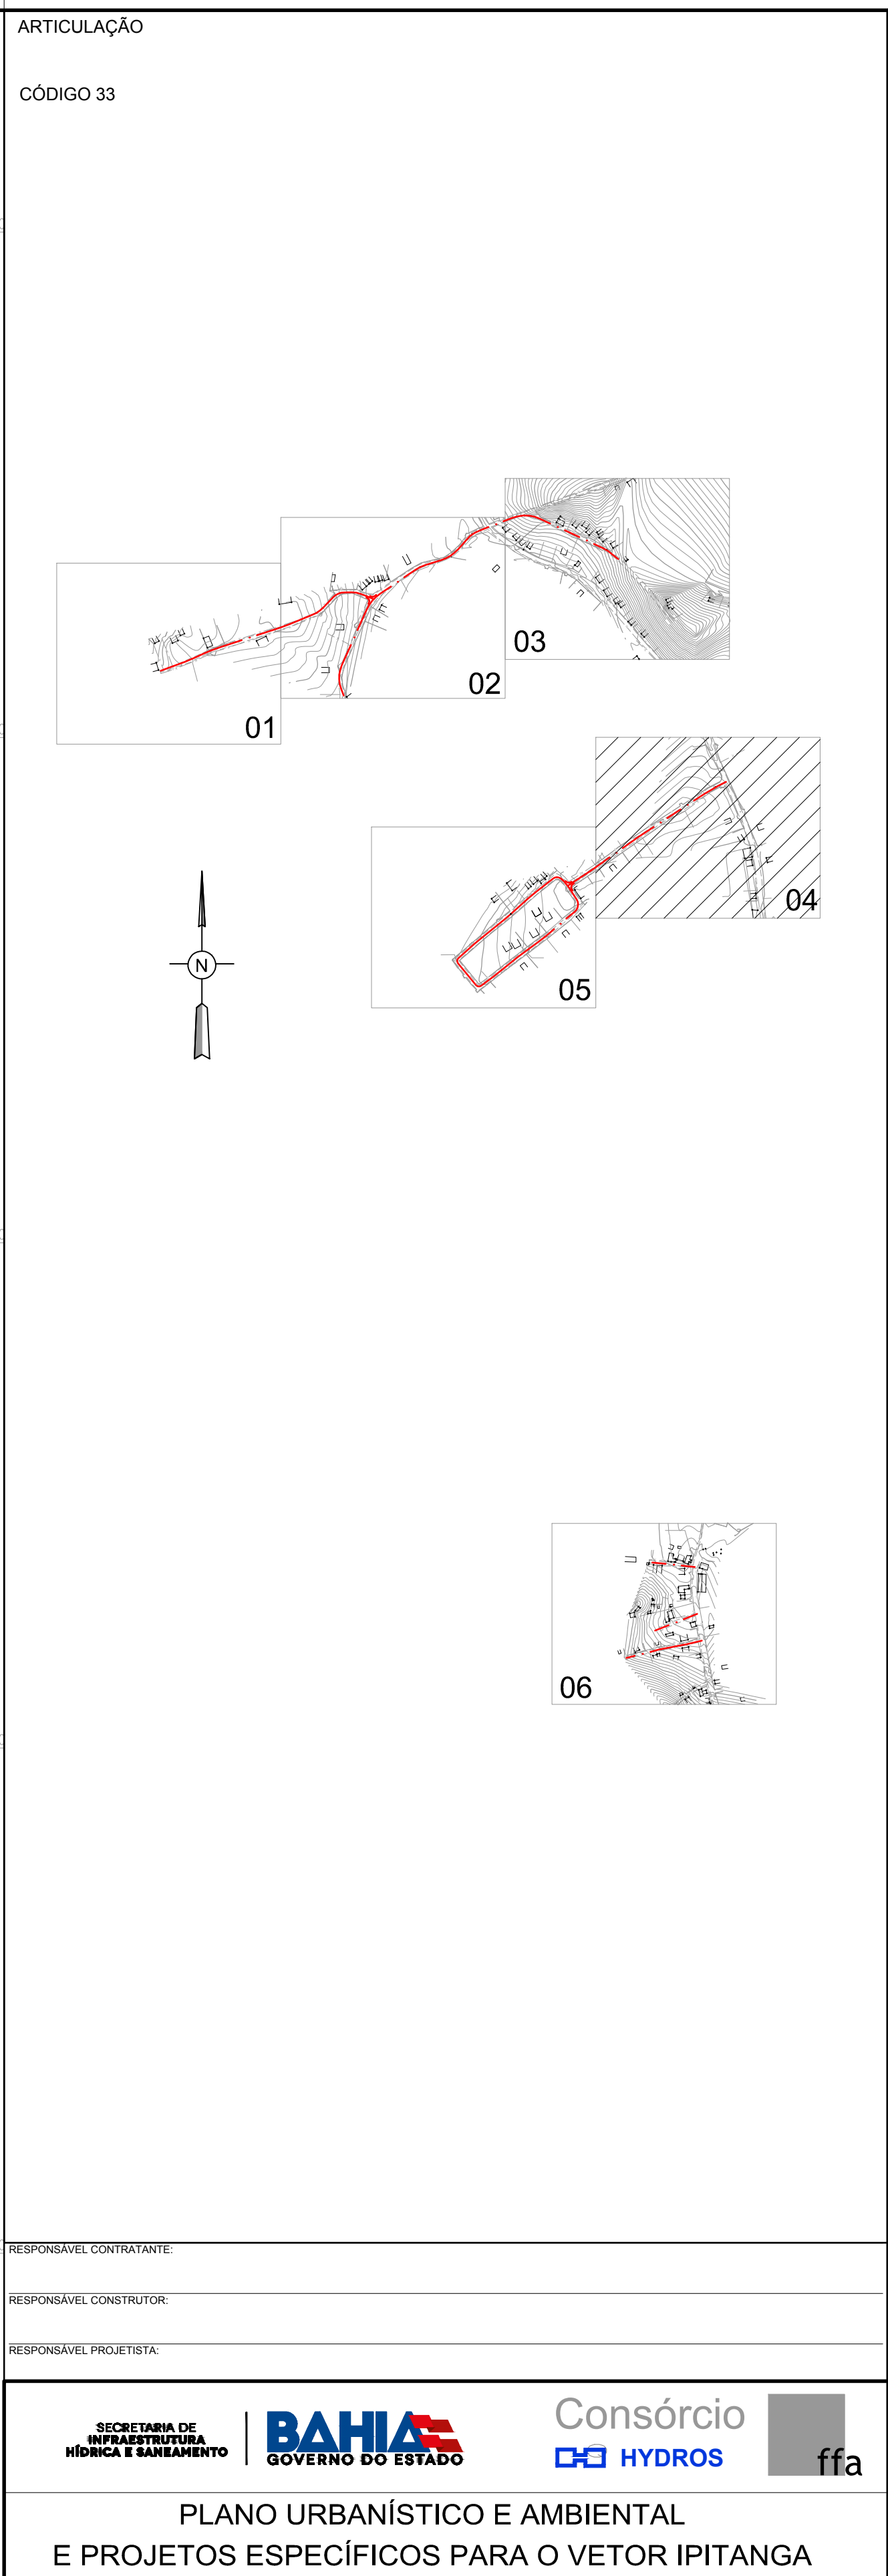

CONTRATANTE:			
SECRETARIA DE INFRAESTRUTURA HÍDRICA E SANEAMENTO - SIHS			
FASE:	DISCIPLINA:	TEMPO PROJ. ESPECIFICADO:	
PROJETO EXECUTIVO	SISTEMA VIÁRIO	GEOMETRIA E DRENAGEM	
TÍTULO:			NÚMERO PRONCHA:
PLANTA			
GRUPO 02 - BARRAGEM IPITANGA I			_04_ DE _06_
ENDEREÇO:		DATA EMISSÃO INICIAL:	ESCALA:
RODOVIA BA 526 - CASSANGE - SALVADOR / BAHIA		OUT./2016	1:500
PROJETO Nº:	PROJ.:	DES.:	DESENHO Nº 0365-DE-33-SV-004 R-00
0365	TIAGO CARNEIRO	RODRIGO MARTINS	
CONF.:	VERIF.:	APROV.:	
FRANZ LANGEZ	LIANA VIVEIROS	ULYSSES LIMA	

BARRAGEM 1 – 2ª TV DA BARRAGEM										
Nº COMP.	ESTACA INICIAL	ESTACA FINAL	AZIMUTE	RAIO (m)	AC	TANGENTE	COMP./DESENV. (m)	COORD. INICIAL	COORD. PI	COORD. FINAL
L-1	E=0+0,00	E=0+18,26	292°24'50"	–	–	–	18.26	N 85°54'16,28 E 566865,23	–	N 85°54'23,24 E 566894,25
C-1	E=0+18,26	E=1+13,36	–	36,26	23°52'37"	7,67	15,11	N 85°54'23,24 E 566849,35	N 85°54'26,16 E 566841,26	N 85°54'25,97 E 566833,40
L-2	E=1+13,36	E=2+3,53	268°32'10"	–	–	–	10,17	N 85°54'25,97 E 566833,60	–	N 85°54'25,71 E 566823,43
C-2	E=2+3,53	E=3+0,98	–	22,11	45°13'25"	9,27	17,45	N 85°54'25,71 E 566823,43	N 85°54'25,47 E 566814,23	N 85°54'18,77 E 566807,91
L-3	E=3+0,98	E=3+19,21	223°18'50"	–	–	–	18,22	N 85°54'18,77 E 566807,91	–	N 85°54'05,51 E 566795,41
C-3	E=3+19,21	E=4+19,36	–	47,34	24°23'22"	10,23	20,15	N 85°54'05,51 E 566795,41	N 85°53'58,07 E 566788,39	N 85°53'54,19 E 566778,33
L-4	E=4+19,36	E=6+14,73	247°42'10"	–	–	–	35,37	N 85°53'54,19 E 566778,33	–	N 85°53'80,77 E 566746,20
C-4	E=6+14,73	E=7+9,73	–	200,21	41°13'37"	7,51	15,00	N 85°53'80,77 E 566746,20	N 85°53'77,92 E 566739,26	N 85°53'75,60 E 566732,12
L-5	E=7+9,73	E=11+17,89	25°59'50"	–	–	–	88,16	N 85°53'75,60 E 566732,12	–	N 85°53'48,35 E 566648,28
C-5	E=11+17,89	E=13+2,76	–	203,00	7°01'10"	12,45	24,87	N 85°53'48,35 E 566648,28	N 85°53'44,50 E 566636,43	N 85°53'39,23 E 566625,15
L-6	E=13+2,76	E=13+14,21	244°58'40"	–	–	–	11,45	N 85°53'39,23 E 566625,15	–	N 85°53'34,39 E 566614,78
L-7	E=14+10,65	E=16+7,16	249°46'50"	–	–	–	36,51	N 85°53'28,07 E 566599,61	–	N 85°53'15,45 E 566565,35



PLANTA DRENAGEM

DESENHOS DE REFERÊNCIA:

- 0365-DE-00-SV-001
- 0365-DE-00-SV-002
- 0365-DE-35-SV-001
- 0365-DE-35-SV-002
- 0365-DE-35-SV-003
- 0365-DE-35-SV-004
- 0365-DE-35-SV-005
- 0365-DE-35-SV-006

BARRAGEM 1 - RUA B.I. I 04										
Nº COMP.	ESTACA INICIAL	ESTACA FINAL	AZIMUTE	RAIO (m)	AC	TANGENTE	COMP./DESENV. (m)	COORD. INICIAL	COORD. PI	COORD. FINAL
L-1	E=0+0,00	E=3+4,73	248°27'30"	-	-	-	63.78	N 857°3989,02 E 567320,27	-	N 857°3965,60 E 567260,94

[illegible]

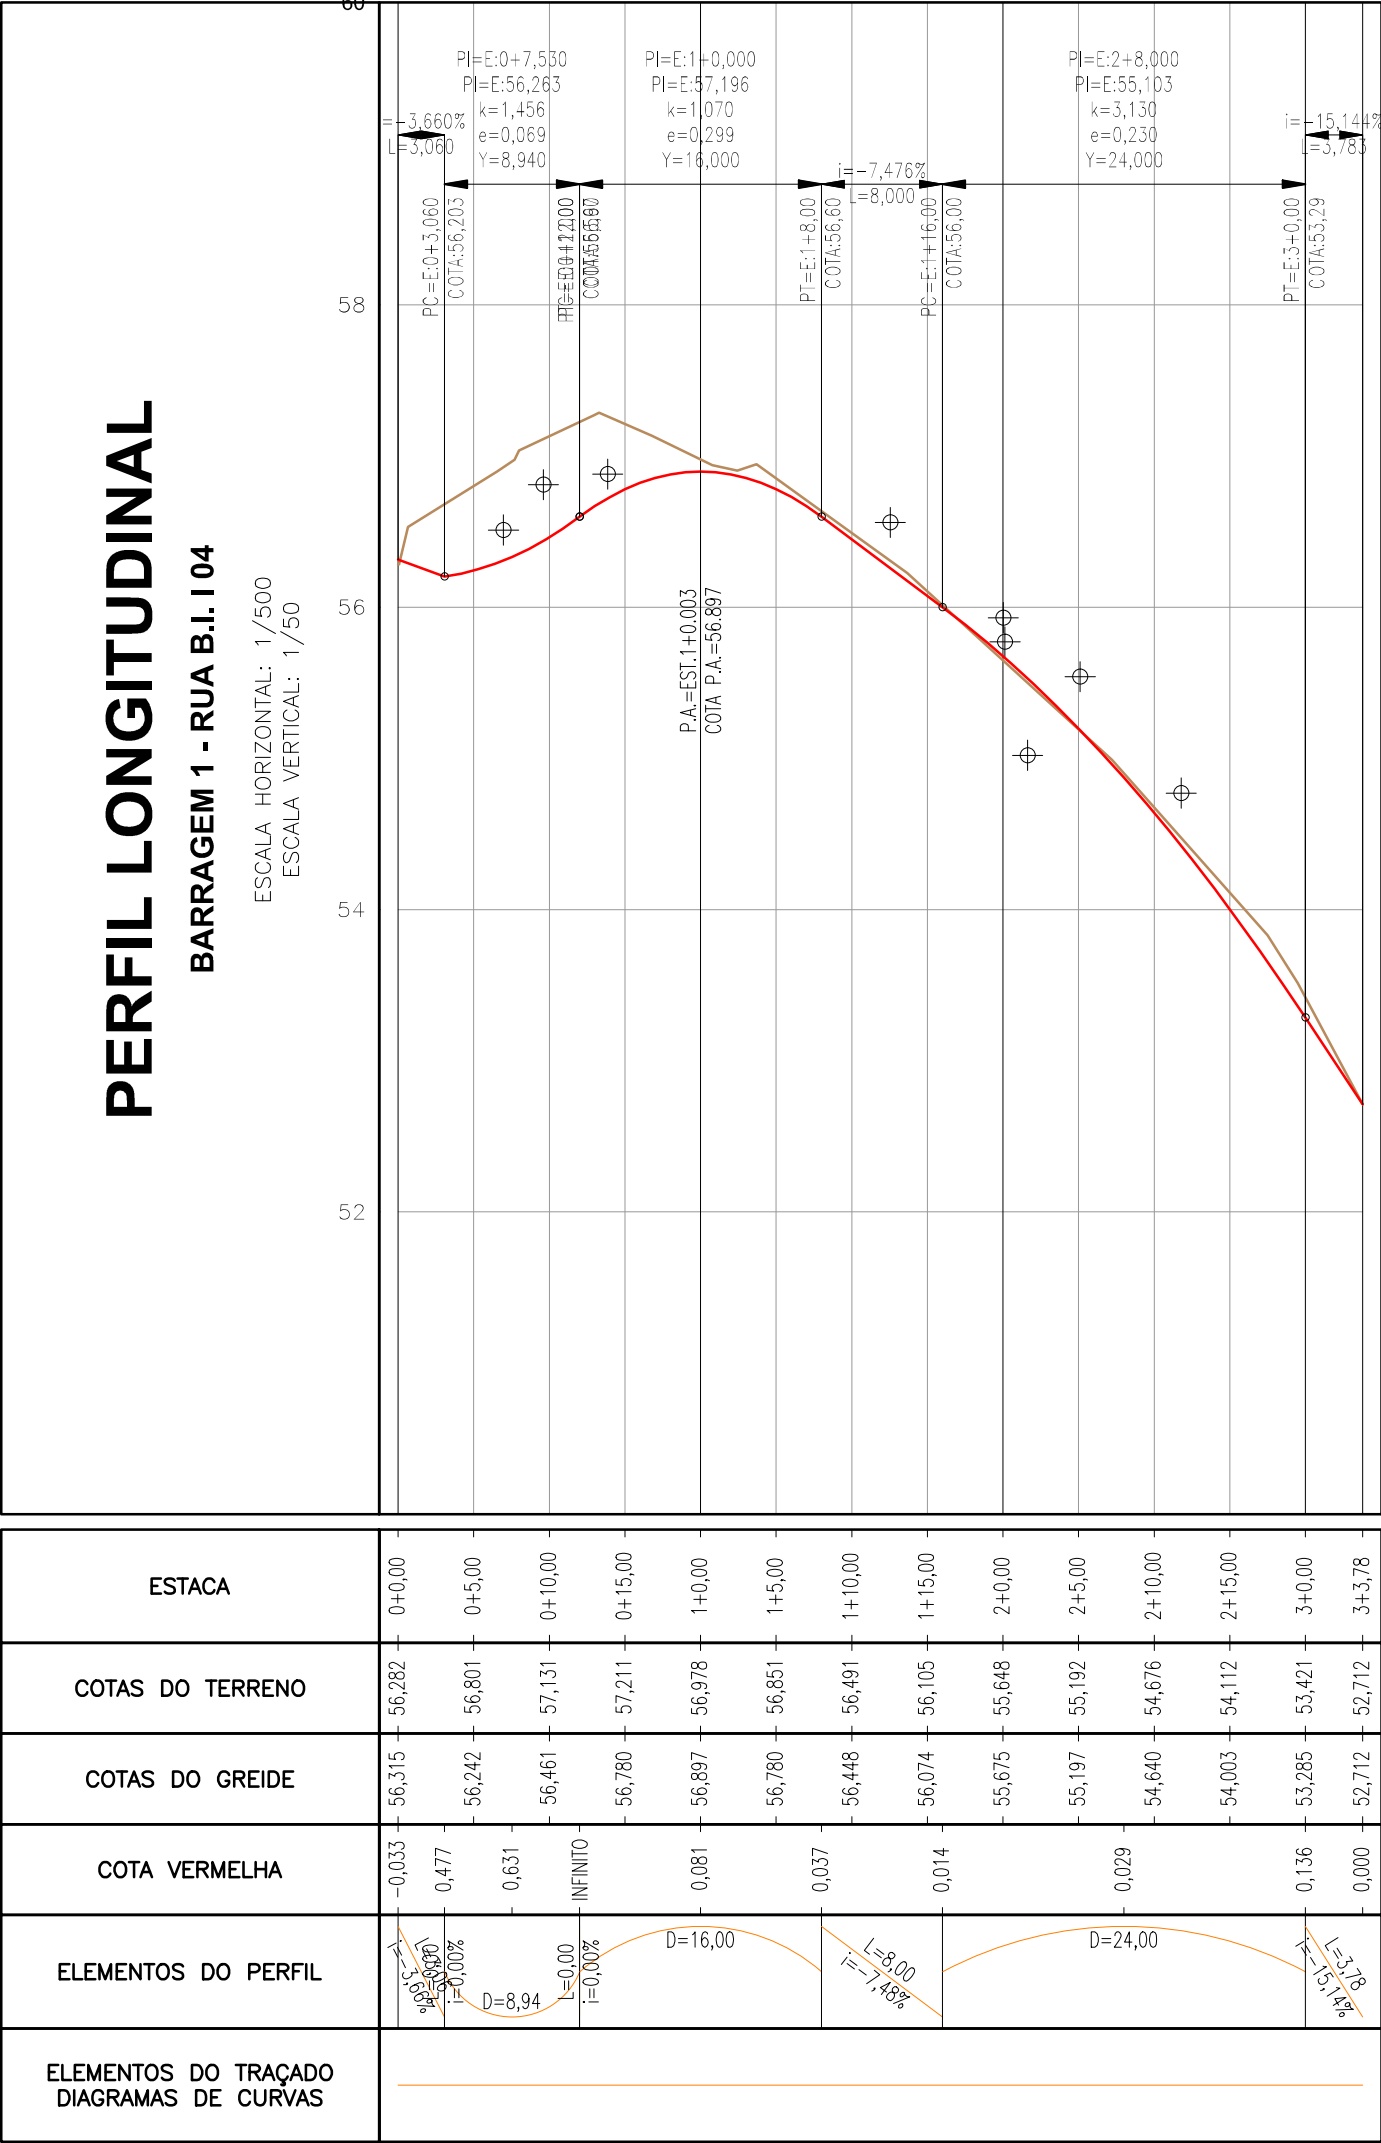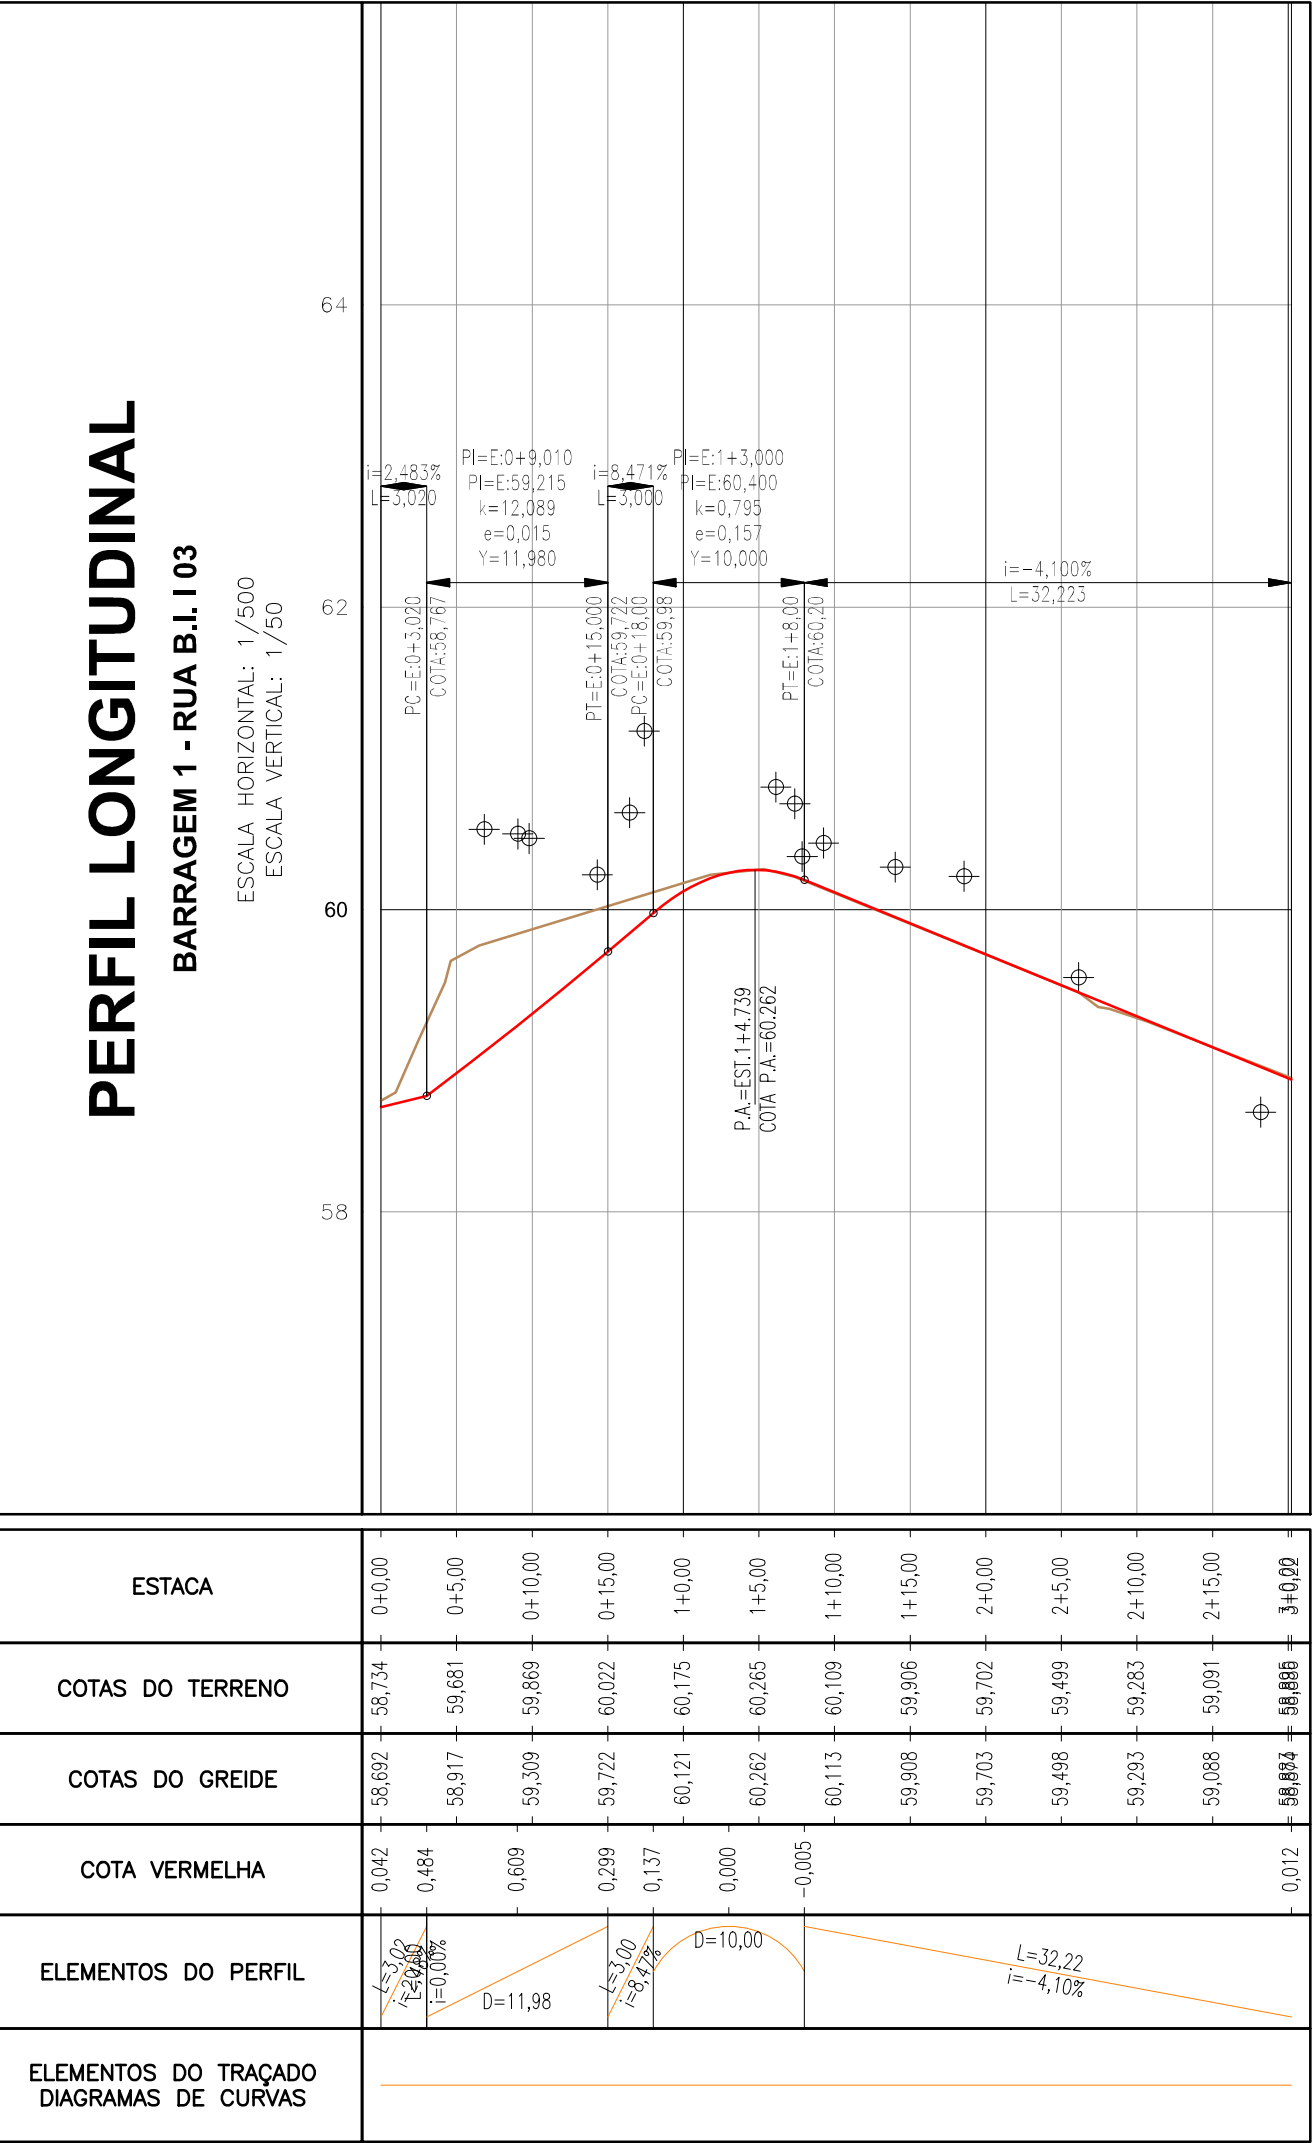

NOTAS:

1 - MEDIDAS EM METRO, EXCETO ONDE INDICADO.

LEGENDA:	
PERFIL VIÁRIO	PERFIL DRENAGEM
GREIDE DA PISTA	
PARAMETRO DA PARABOLA	
FLECHA DA PARABOLA	
COMPRIMENTO DA PARABOLA	
DECLIVIDADE	
COMPRIMENTO DA TANGENTE	
PONTO DE CURVA	
PI DA CURVA	
PONTO DE TANGENTE	
PONTO ALTO	
PONTO BAIXO	

DESENHOS DE REFERÊNCIA:
0365-DE-00-SV-001
0365-DE-00-SV-002
0365-DE-33-SV-001
0365-DE-33-SV-002
0365-DE-33-SV-003
0365-DE-33-SV-004
0365-DE-33-SV-005
0365-DE-33-SV-006

ATUALIZAÇÃO					
Nº	DATA	CONTEÚDO	REVISADO	VERIFICADO	APROVADO

RESPONSÁVEL CONTRATANTE:

RESPONSÁVEL CONSTRUTOR:

RESPONSÁVEL PROJETISTA:

SECRETARIA DE INFRAESTRUTURA HÍDRICA E SANEAMENTO

BAHIA

GOVERNO DO ESTADO

Consórcio HYDROS

fffa

PLANO URBANÍSTICO E AMBIENTAL

E PROJETOS ESPECÍFICOS PARA O VETOR IPITANGA

CONTRATANTE:

SECRETARIA DE INFRAESTRUTURA HÍDRICA E SANEAMENTO - SIHS

FASE:

PROJETO EXECUTIVO

SISTEMA VIÁRIO

GEOMETRIA E DRENAGEM

TÍTULO:

PERFIL

GRUPO 02 - BARRAGEM IPITANGA I

NÚMERO PRANCHA:

04 DE 04

ENDEREÇO:

RODOVIA BA 526 - CASSANGE - SALVADOR / BAHIA

DATA EMISSÃO INICIAL:

OUT./2016

ESCALA:

1:500

PROJETO Nº:

0365

PROJ.

TIAGO CARNEIRO

DIS.

RODRIGO MARTINS

DESENHO Nº

0365-DE-33-SV-011 R-00

CONF.

FRANZ RANGEL

VERIF.

LIANA VIVEIROS

APROV.


ULYSSES LIMA

0365-DE-33-SV-008 A 011 R-00 (PERFIS)



TABELA DE ESTRUTURAS				
CÓDIGO	TIPO	COTAS	PROFUNDIDADE (m)	COORDENADAS
D-16.101	BOCA DE BUERO	CT= 51,54 CF= ???	???	N=8574756 E=567662
D-16.102	BOCA DE BUERO	CT= 39,91 CF= ???	???	N=8574116 E=568077
D-16.103	BOCA DE BUERO	CT= 13,20 CF= ???	9,65	N=8573875 E=568013
D-16.104	BOCA DE BUERO	CT= 47,49 CF= ???	???	N=8574698 E=568304
J-16.101	CC505/TCC01	CT= 52,54 CF= 50,39	2,15	N=8574759 E=567666
J-16.102	CC505/TCC01	CT= 40,90 CF= 38,75	2,15	N=8574114 E=568081
J-16.103	CC505/TCC01	CT= 14,18 CF= 12,13	2,05	N=8573891 E=568026
J-16.104	BES	CT= 48,54 CF= 46,39	2,15	N=8574693 E=568291

TABELA DOS BUEIROS					
CÓDIGO	DN (m)	COMP. (m)	COTA DE MONTANTE	COTA DE JUSANTE	DECLIVIDADE (%)
G-16.101	0.60	4.90	50,39	50,36	0.50%
G-16.102	0.60	4.21	38,75	38,73	0.50%
G-16.103	0.60	21.15	12,13	12,03	0.50%
G-16.104	0.60	14.33	46,39	46,31	0.50%

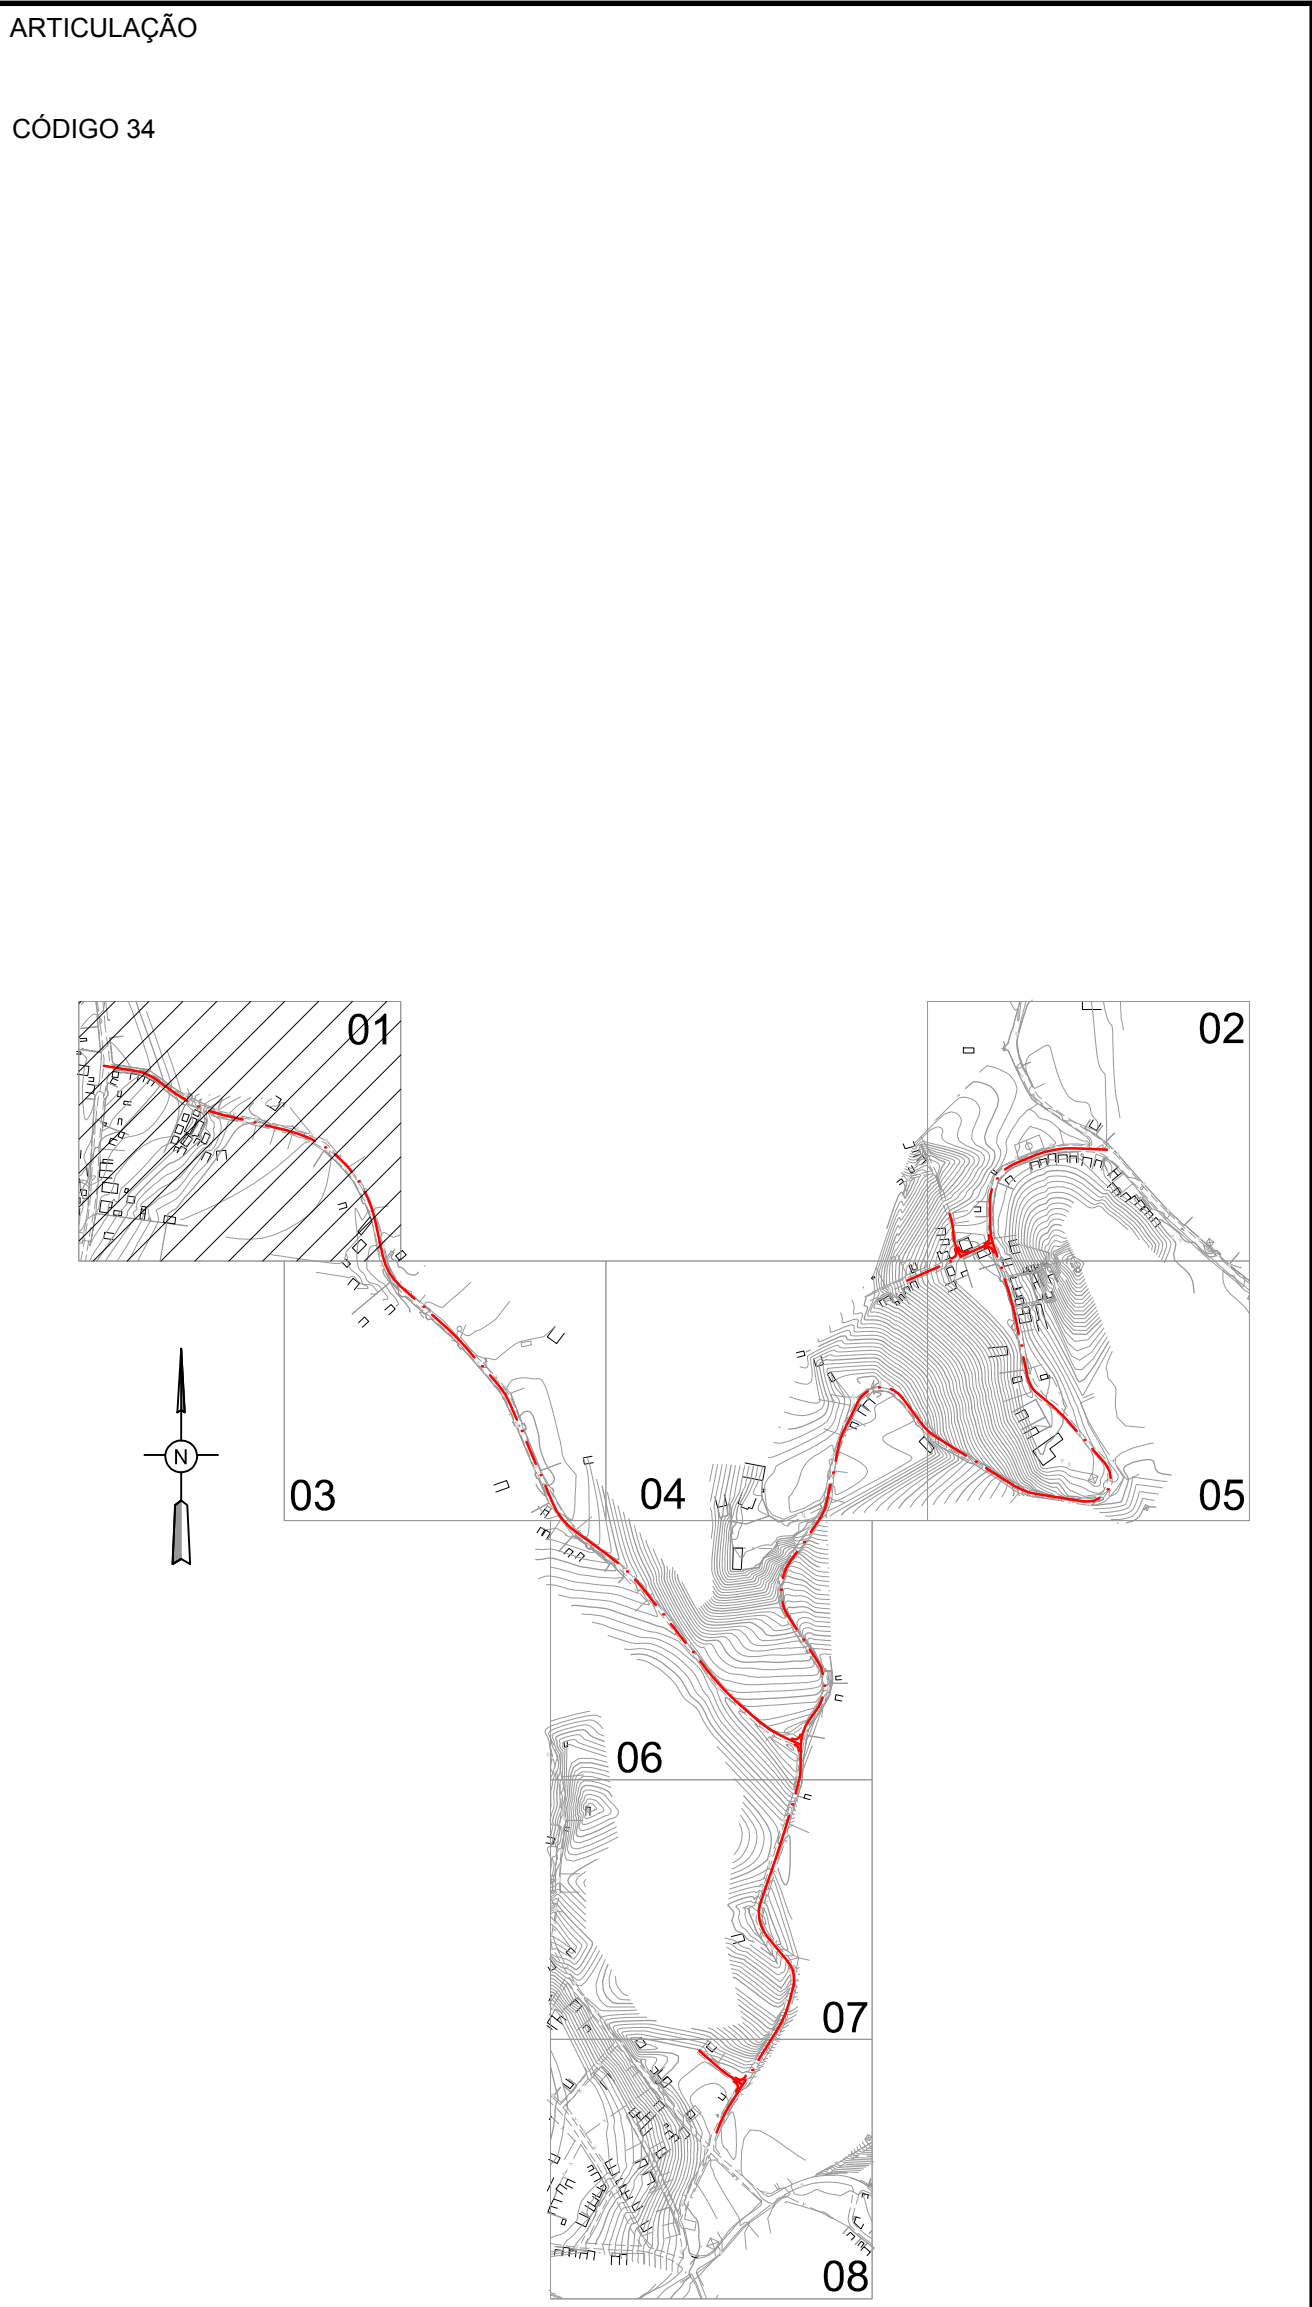

- NOTAS:
- 1 - MEDIDAS EM METRO, EXCETO ONDE INDICADO.
 - 2 - PARA DETALHES DAS SEÇÕES TRANSVERSAIS DAS TRANSIÇÕES DE PASSEIOS E PAVIMENTOS, CONSULTAR PROJETO URBANÍSTICO DE PAVIMENTAÇÃO
 - 3 - O COMPRIMENTO DA GALERIA TUBULAR DEVERÁ SER AJUSTADO AO TERRENO CONTÍGUO, MANTENDO SUA DECLIVIDADE.
 - 4 - AS COTAS DOS DISPOSITIVOS DEVERÃO SER CONFIRMADAS EM CAMPO.

LEGENDA:	
PLANTA VIÁRIO	PLANTA DRENAGEM
CÓDIGO DA LINHA	CÓDIGO DA CURVA
EIXO ESTADUEADO SUPERELEVÇÃO	FLUXO
PC PONTO DE CURVA	PT PONTO DE TANGENTE
CURVA DE NÍVEL	

DESENHOS DE REFERÊNCIA:
0365-DE-00-SV-001
0365-DE-00-SV-002
0365-DE-34-SV-009
0365-DE-34-SV-010
0365-DE-34-SV-011
0365-DE-34-SV-012
0365-DE-34-SV-013
0365-DE-35-SV-014

A T U A L I Z A Ç Ã O					
Nº	DATA	CONTEÚDO	REVISADO	VERIFICADO	APROVADO

ARTICULAÇÃO

CÓDIGO 34

RESPONSÁVEL CONTRATANTE:

RESPONSÁVEL CONSTRUTOR:

RESPONSÁVEL PROJETISTA:

SECRETARIA DE INFRAESTRUTURA HÍDRICA E SANEAMENTO

BAHIA
GOVERNO DO ESTADO

Consórcio
HYDROS
ffa

PLANO URBANÍSTICO E AMBIENTAL
E PROJETOS ESPECÍFICOS PARA O VETOR IPITANGA

CONTRATANTE:

SECRETARIA DE INFRAESTRUTURA HÍDRICA E SANEAMENTO - SIHS

FASE:

PROJETO EXECUTIVO

SISTEMA VIÁRIO

GEOMETRIA E DRENAGEM

TÍTULO:

PLANTA

GRUPO 02 - FAZENDA CONCEIÇÃO

01 DE 08

ENDEREÇO:

RODOVIA BA 526 - CASSANGE - SALVADOR / BAHIA

DATA EMISSÃO INICIAL:

OUT./2016

ESCALA:

1:500

PROJETO Nº:

0365

PROJ.

TIAGO CARNEIRO

DIS.

RODRIGO MARTINS

CONF.

FRANZ RANGEL


VERIF.

LIANA VIVEIROS


APROV.

ULYSSES LIMA


DESENHO Nº
0365-DE-34-SV-001 R-00

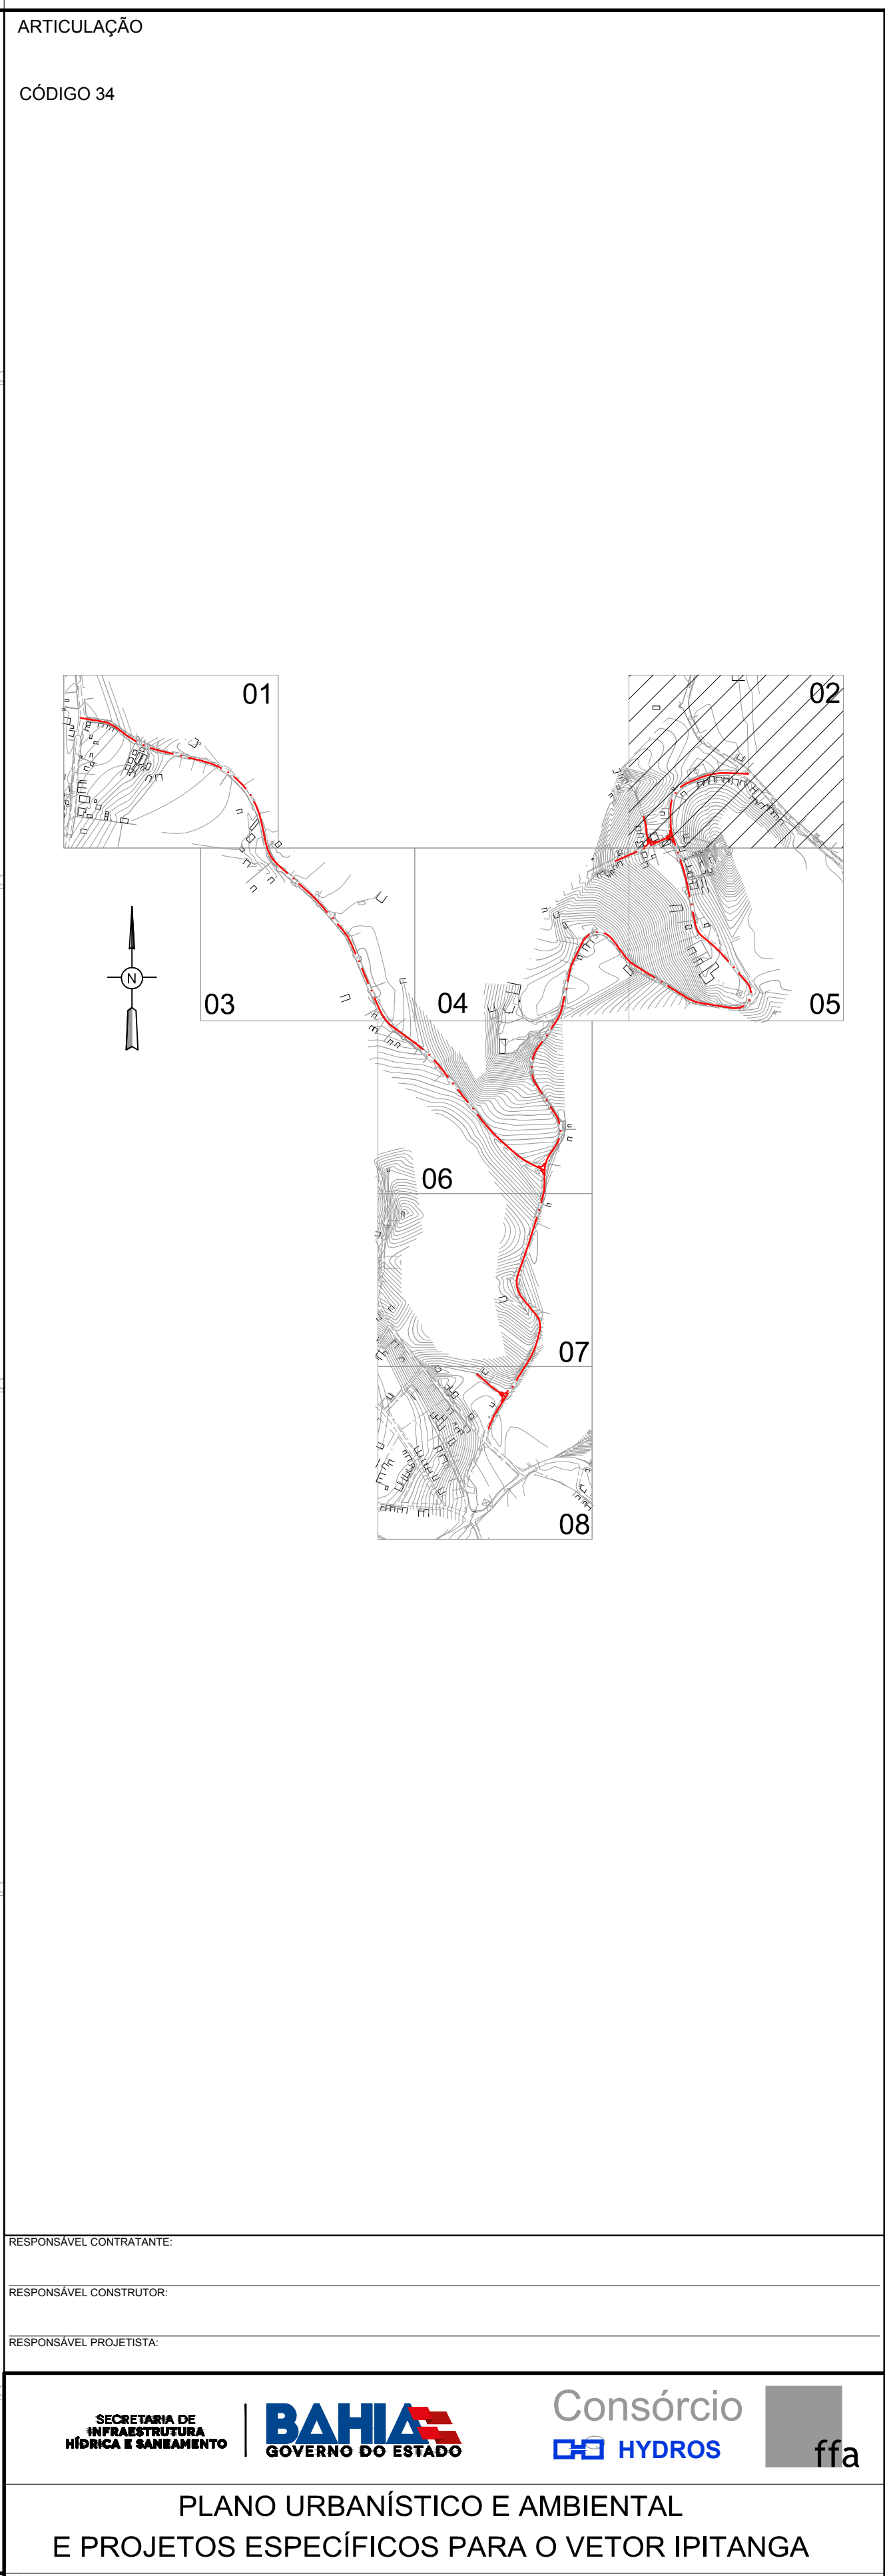

SECRETARIA DE INFRAESTRUTURA HÍDRICA E SANEAMENTO - SIHS			
CONTRATANTE:		TEMAPROJ. ESPECÍFICO:	
FASE:		DISCIPLINA:	
PROJETO EXECUTIVO		PLANTA VIÁRIO	
TÍTULO:		GEOMETRIA E DRENAGEM	
PLANTA GRUPO 02 - FAZENDA CONCEIÇÃO			NÚMERO PRANCHA: 02 DE 08
ENDEREÇO: RODOVIA BA 526 - CASSANGE - SALVADOR / BAHIA		DATA EMISSÃO INICIAL: OUT /2016	ESCALA: 1:500
PROJETO Nº: 0365	PROJ.: TIAGO CARNEIRO	DES.: RODRIGO MARTINS	DESENHO Nº 0365-DE-34-SV-002 R-00
CONF.: FRANZ LANGE	VERIF.: LILIANA VIVEIROS	APROV.: ULYSSES LIMA	

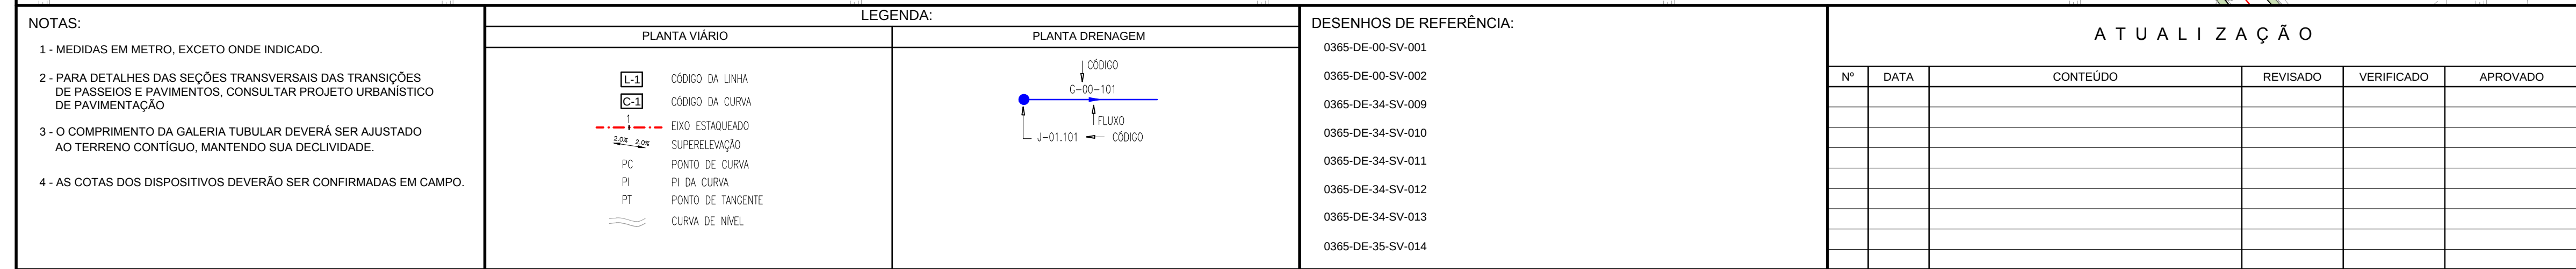

CÓDIGO 34

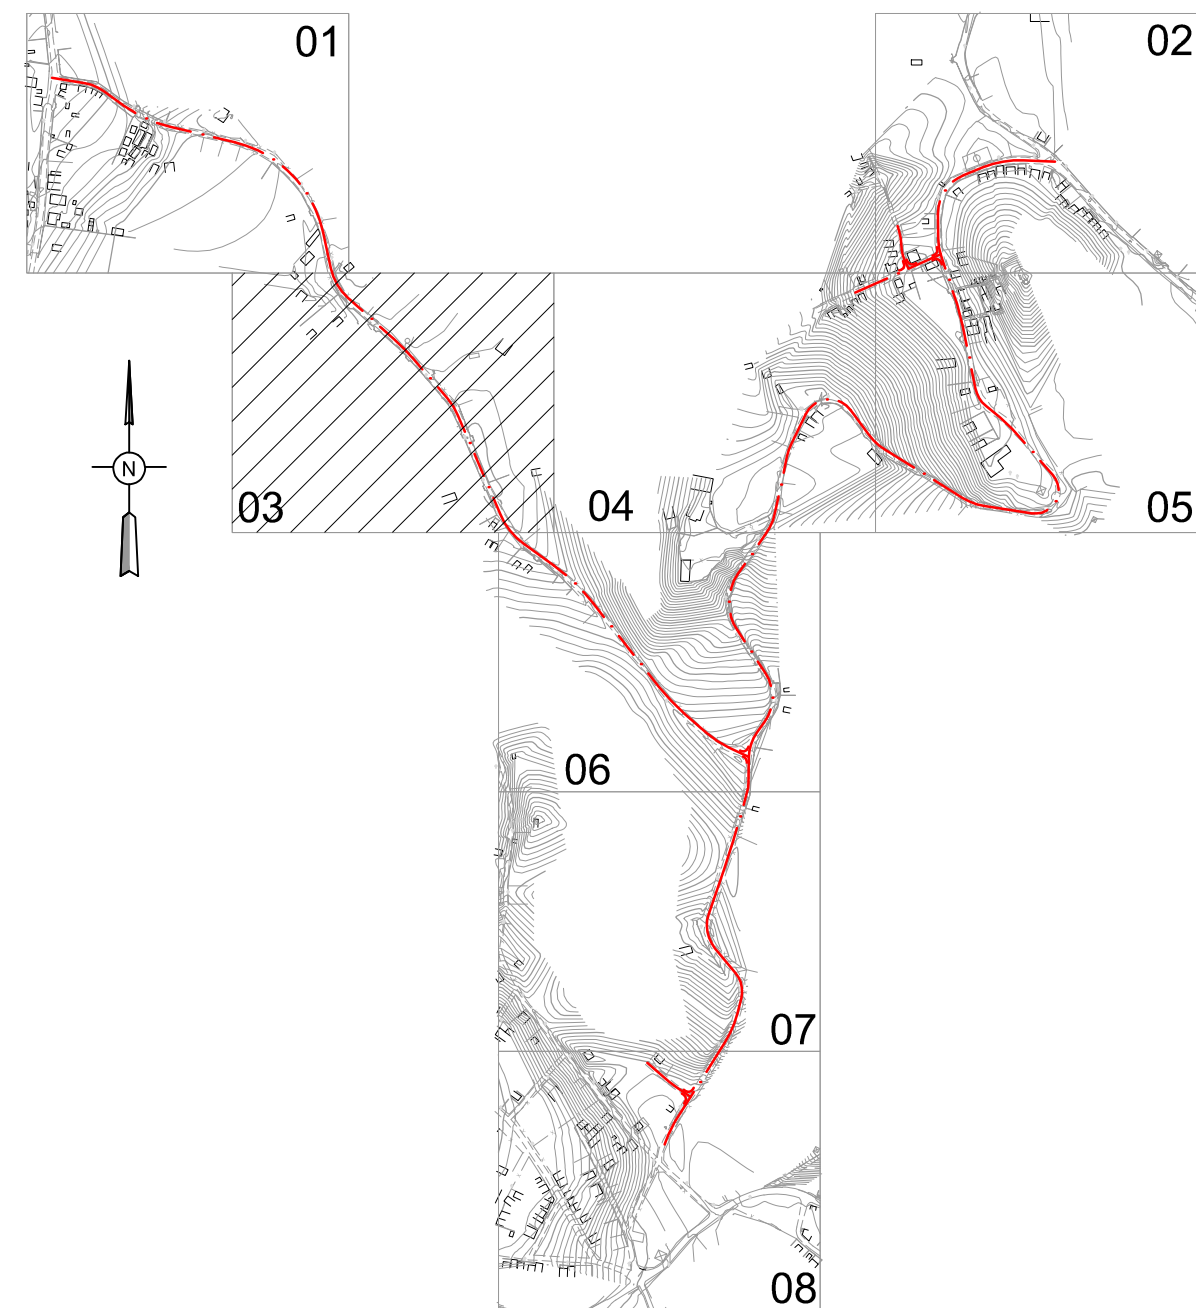

RESPONSÁVEL PROJETA



PLANO URBANÍSTICO E AMBIENTAL E PROJETOS ESPECÍFICOS PARA O VETOR IPITANGA

CONTRATANTE: SECRETARIA DE INFRAESTRUTURA HÍDRICA E SANEAMENTO - SIHS


FASE:	DISCIPLINA:	TEMA/PROJ. ESPECÍFICO:
PROJETO EXECUTIVO	SISTEMA VIÁRIO	GEOMETRIA E DRENAGEM

TÍTULO:	PLANTA GRUPO 02 - FAZENDA CONCEIÇÃO	NÚMERO PRANCHAS
		03 DE 03

ENDEREÇO:	DATA EMISSÃO INICIAL:	ESCALA:
RODOVIA BA 526 - CASSANGE - SALVADOR / BAHIA	OUT./2016	1:500

PROJETO Nº: 0365	PROJ.: TIAGO CARNEIRO	DES.: RODRIGO MARTINS	DESENHO Nº
---------------------	--------------------------	--------------------------	------------

CONF.: FRANZ RANGEL	VERIF.: LIANA VIVEIROS	APROV.: ULYSSES LIMA	0365-DE-34-SV-003 R-00
------------------------	---------------------------	-------------------------	------------------------

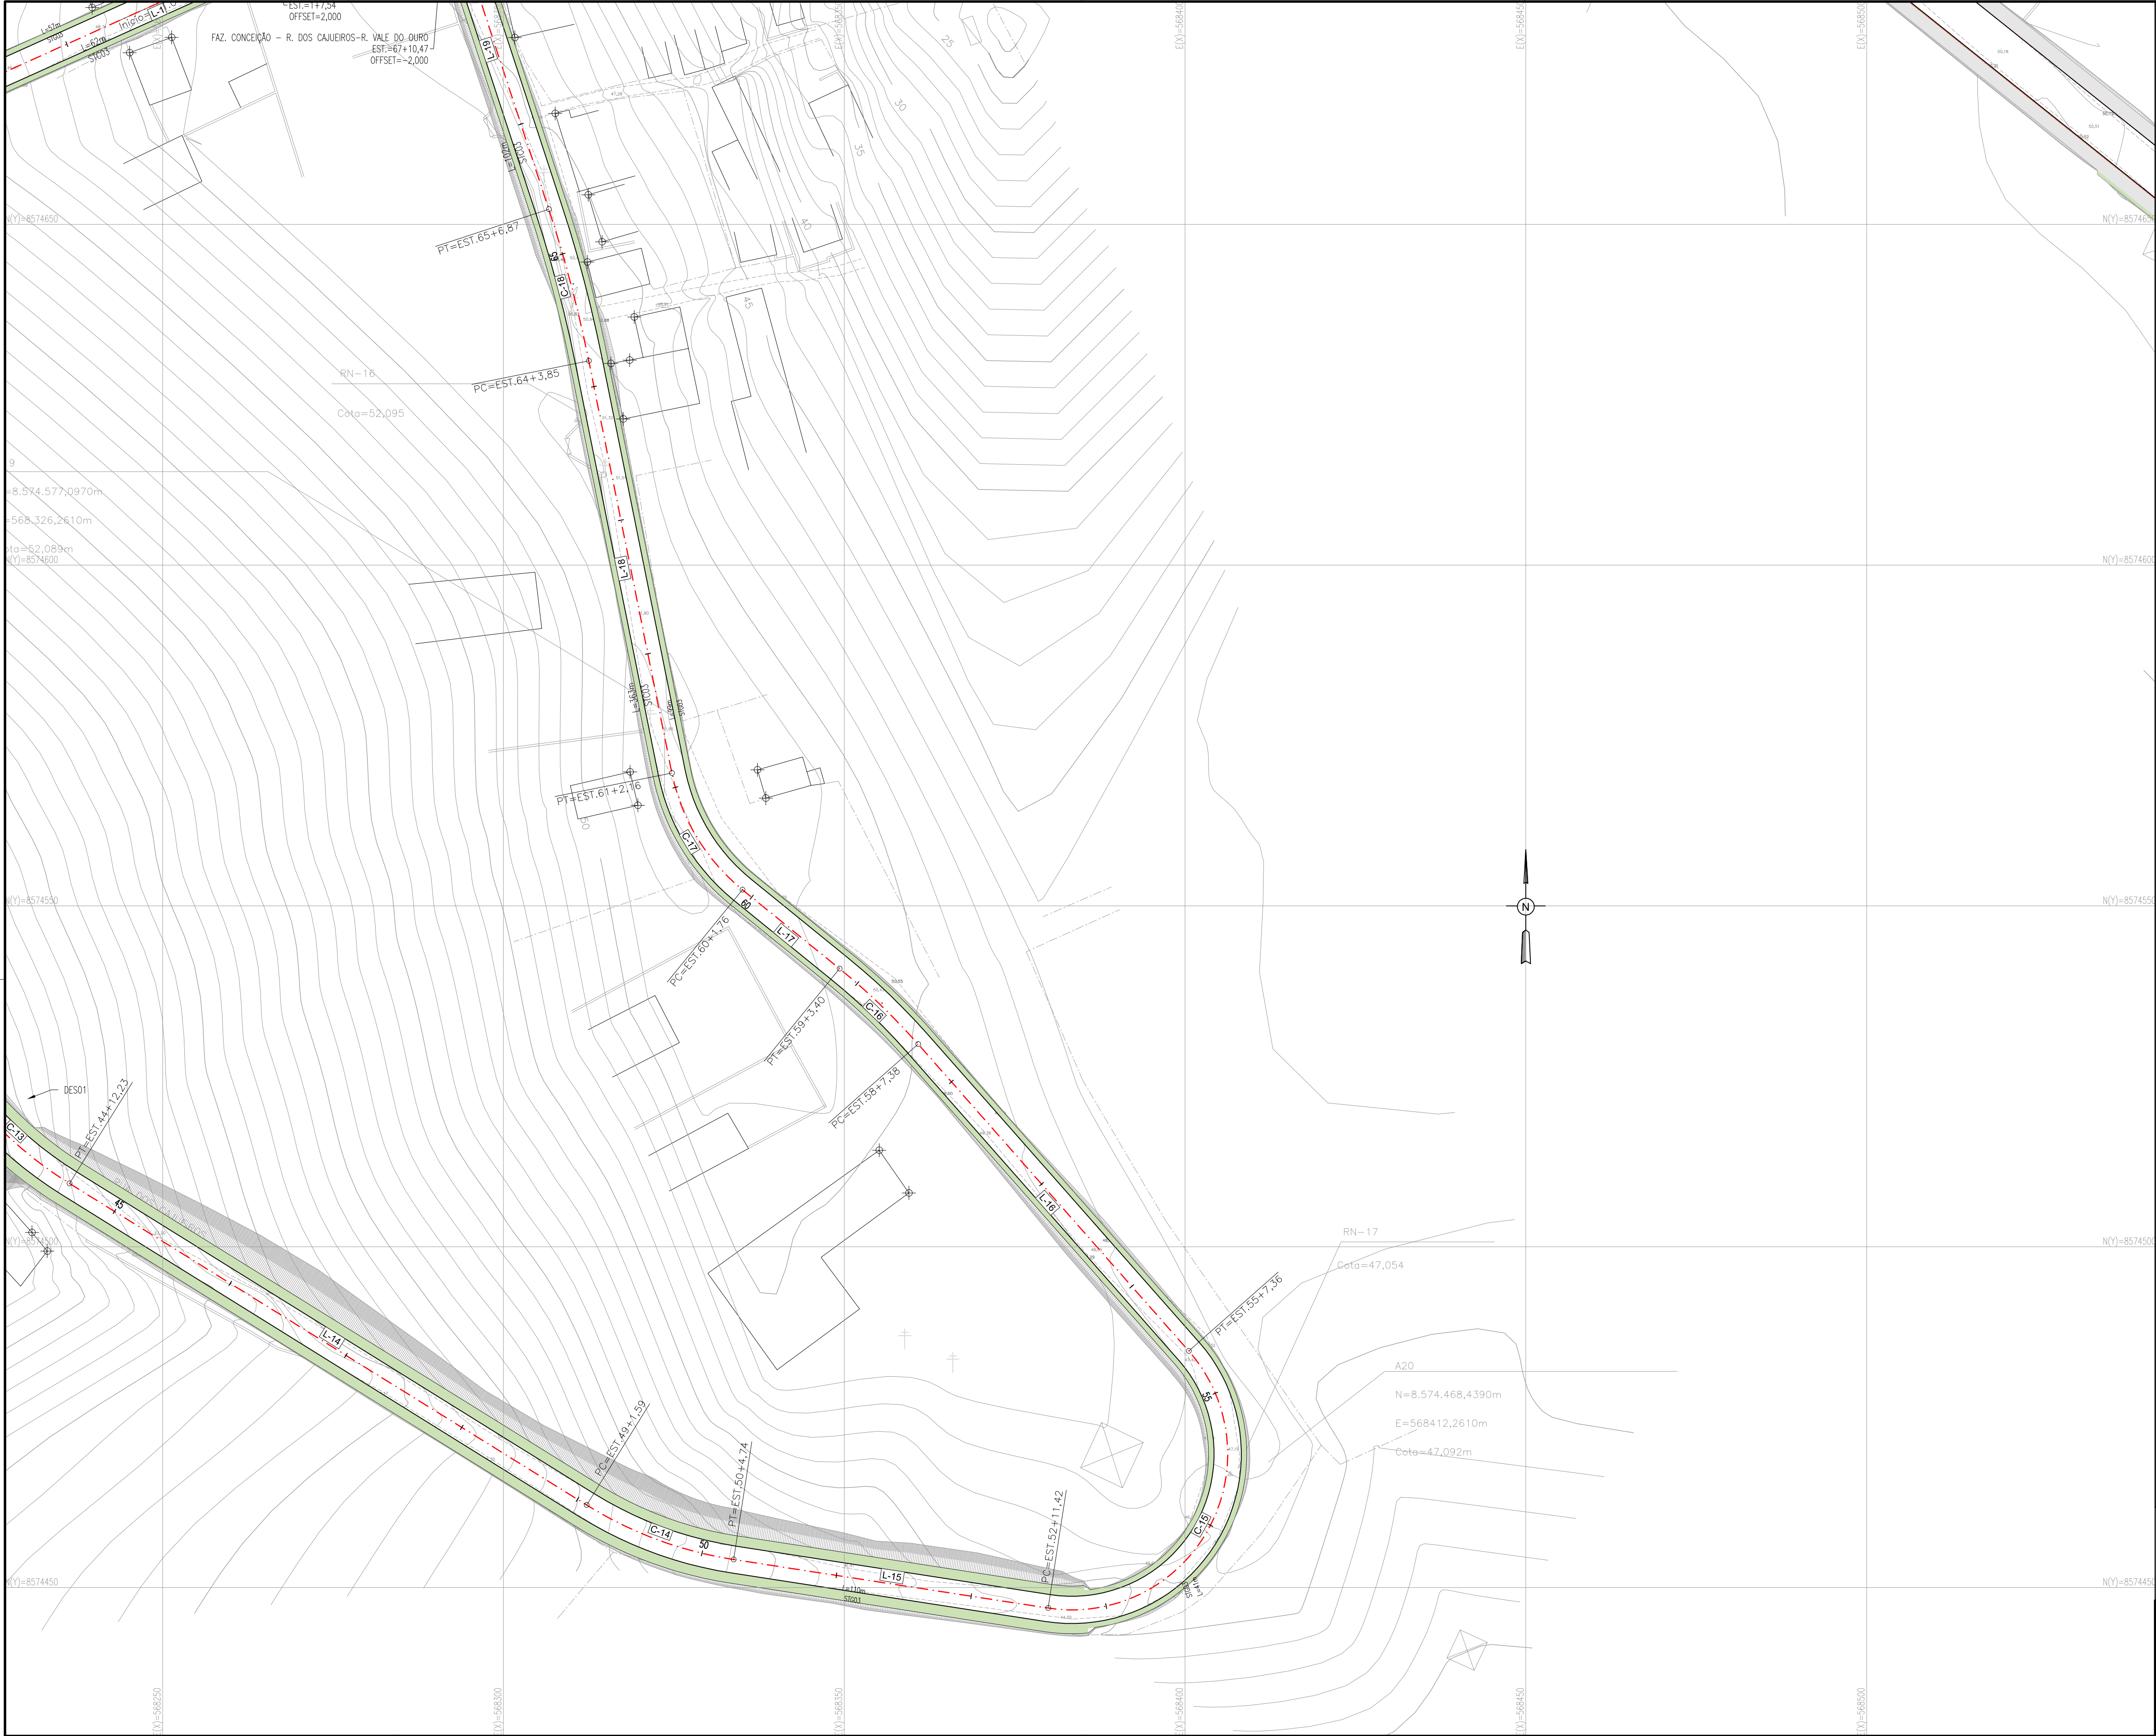

ARTICULAÇÃO

CÓDIGO 34

01

02

03

04

05

06

07

08

RESPONSÁVEL CONTRATANTE:

RESPONSÁVEL CONSTRUTOR:

RESPONSÁVEL PROJETISTA:

- NOTAS:
- 1 - MEDIDAS EM METRO, EXCETO ONDE INDICADO.

2 - PARA DETALHES DAS SEÇÕES TRANSVERSAIS DAS TRANSIÇÕES DE PASSEIOS E PAVIMENTOS, CONSULTAR PROJETO URBANÍSTICO DE PAVIMENTAÇÃO

3 - O COMPRIMENTO DA GALERIA TUBULAR DEVERÁ SER AJUSTADO AO TERRENO CONTÍGUO, MANTENDO SUA DECLIVIDADE.

4 - AS COTAS DOS DISPOSITIVOS DEVERÃO SER CONFIRMADAS EM CAMPO.

LEGENDA:

PLANTA VIÁRIO

PLANTA DRENAGEM

L-1

C-1

EIXO ESTADUEADO

PC

PI

PT

CURVA DE NÍVEL

CÓDIGO DA LINHA

CÓDIGO DA CURVA

SUPERELEVÇÃO

PONTO DE CURVA

PI DA CURVA

PONTO DE TANGENTE

CURVA DE NÍVEL

CÓDIGO

C-00-101

FLUXO

J-01.101

CÓDIGO

- DESENHOS DE REFERÊNCIA:
- 0365-DE-00-SV-001

0365-DE-00-SV-002

0365-DE-34-SV-009

0365-DE-34-SV-010

0365-DE-34-SV-011

0365-DE-34-SV-012

0365-DE-34-SV-013

0365-DE-35-SV-014

ATUALIZAÇÃO					
Nº	DATA	CONTEÚDO	REVISADO	VERIFICADO	APROVADO

SECRETARIA DE INFRAESTRUTURA HÍDRICA E SANEAMENTO

BAHIA

GOVERNO DO ESTADO

Consórcio

HYDROS

ffa

PLANO URBANÍSTICO E AMBIENTAL
E PROJETOS ESPECÍFICOS PARA O VETOR IPITANGA

CONTRATANTE:

SECRETARIA DE INFRAESTRUTURA HÍDRICA E SANEAMENTO - SIHS

FASE:

PROJETO EXECUTIVO

SISTEMA VIÁRIO

GEOMETRIA E DRENAGEM

TÍTULO:

PLANTA

GRUPO 02 - FAZENDA CONCEIÇÃO

NÚMERO PRANCHA:

05 DE 08

ENDEREÇO:

RODOVIA BA 526 - CASSANGE - SALVADOR / BAHIA

DATA EMISSÃO INICIAL:

OUT./2016

ESCALA:

1:500

PROJETO Nº:

0365

PROJ.

TIAGO CARNEIRO

DIS.

RODRIGO MARTINS

CONF.

FRANZ RANGEL

VERIF.


LIANA VIVEIROS

APROV.


ULYSSES LIMA

DESENHO Nº


0365-DE-34-SV-005 R-00

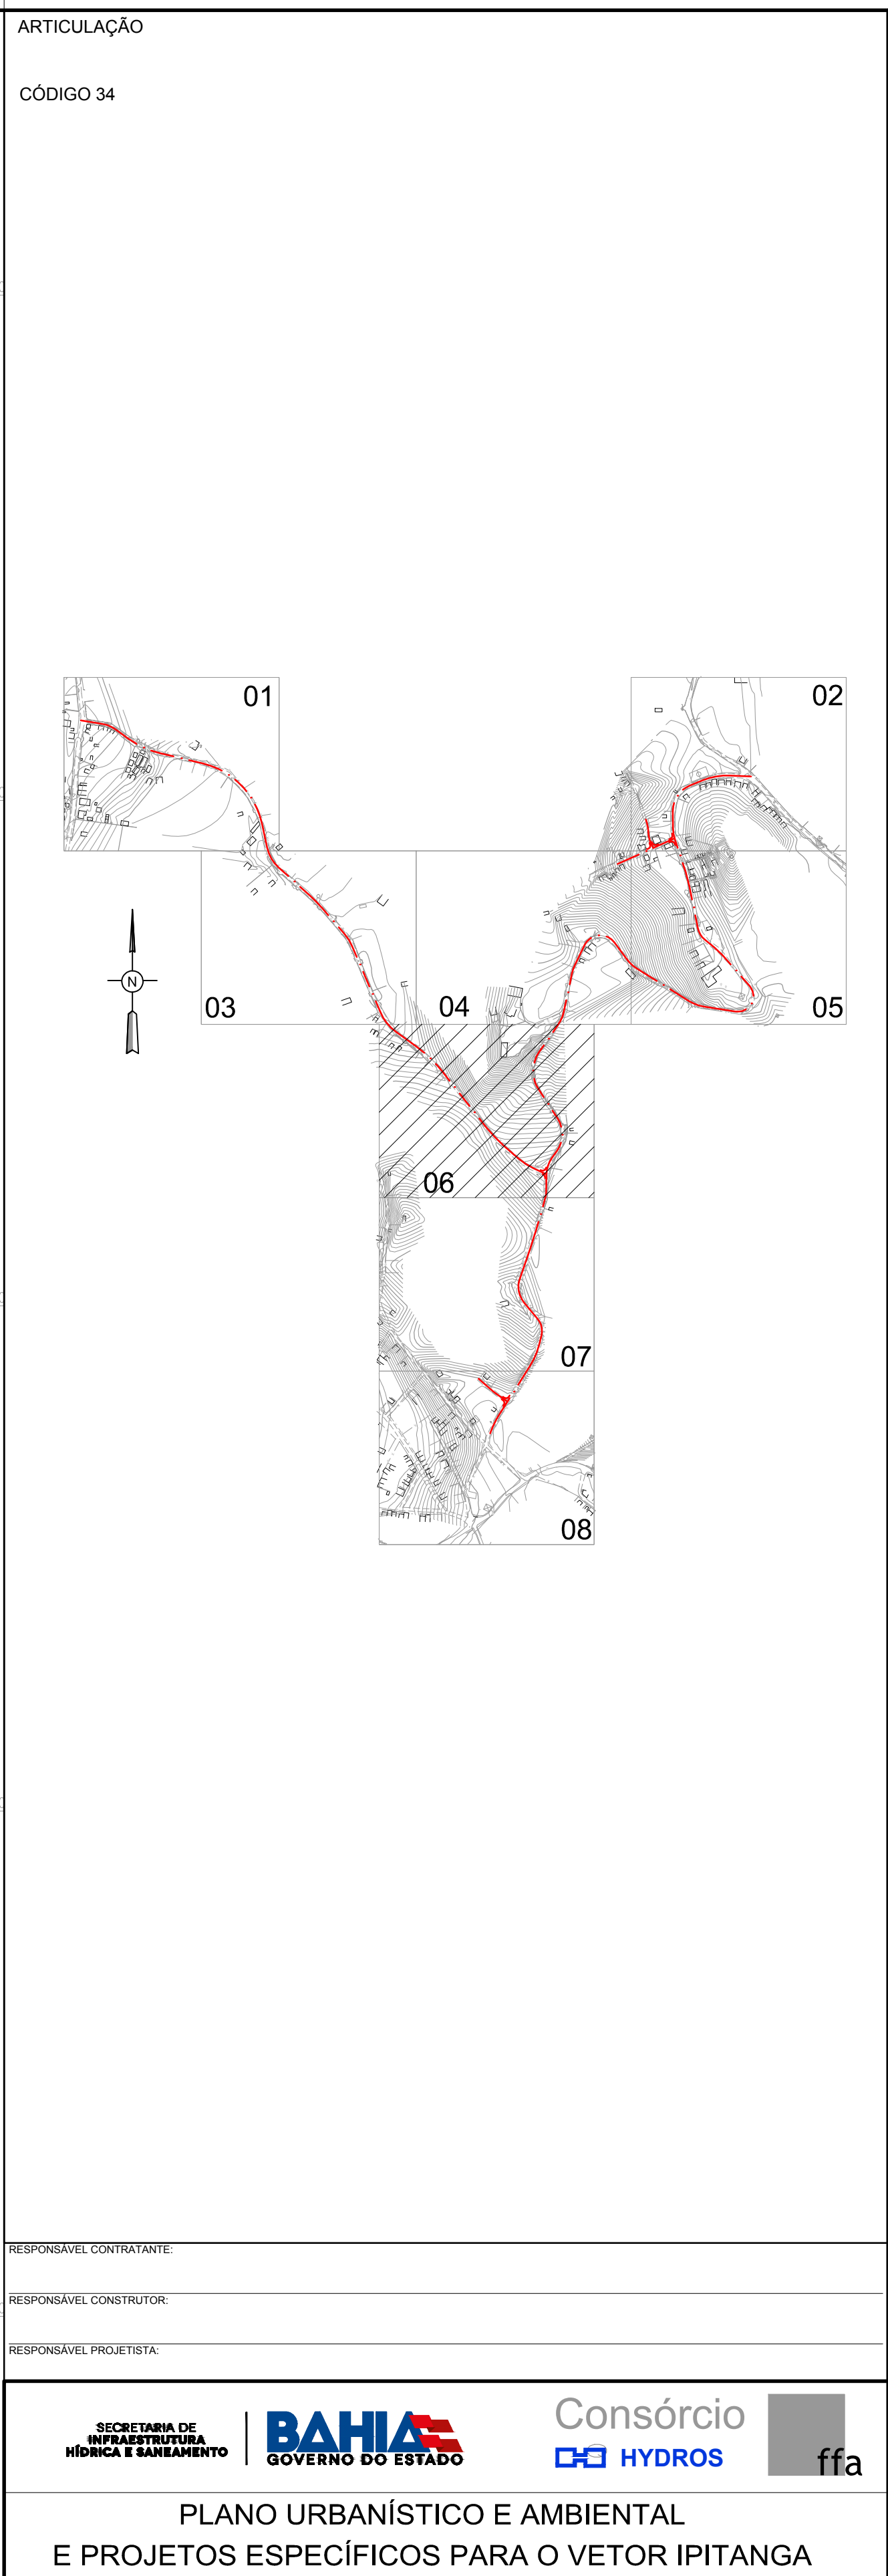

CONTRATANTE: SECRETARIA DE INFRAESTRUTURA HÍDRICA E SANEAMENTO - SIHS			
FASE:	DISCIPLINA:	TEMPO PROJ. ESPECIFICADO:	
PROJETO EXECUTIVO	SISTEMA VIÁRIO	GEOMETRIA E DRENAGEM	
TÍTULO:			NUMERO PRONCHAM:
PLANTA GRUPO 02 - FAZENDA CONCEIÇÃO			_06_ DE _08_
ENDEREÇO:		DATA EMISSÃO INICIAL:	ESCALA:
RODOVIA BA 526 - CASSANGE - SALVADOR / BAHIA		OUT./2016	1:500
PROJETO Nº:	PROJ.:	DES.:	DESENHO Nº 0365-DE-34-SV-006 R-00
0365	TIAGO CARNEIRO <i>(assinatura)</i>	RODRIGO MARTINS	
CONF.:	VERIF.:	APROV.:	
FRANZ LANGEZ <i>(assinatura)</i>	LILIANA VIVEIROS <i>(assinatura)</i>	ULYSSES LIMA <i>(assinatura)</i>	

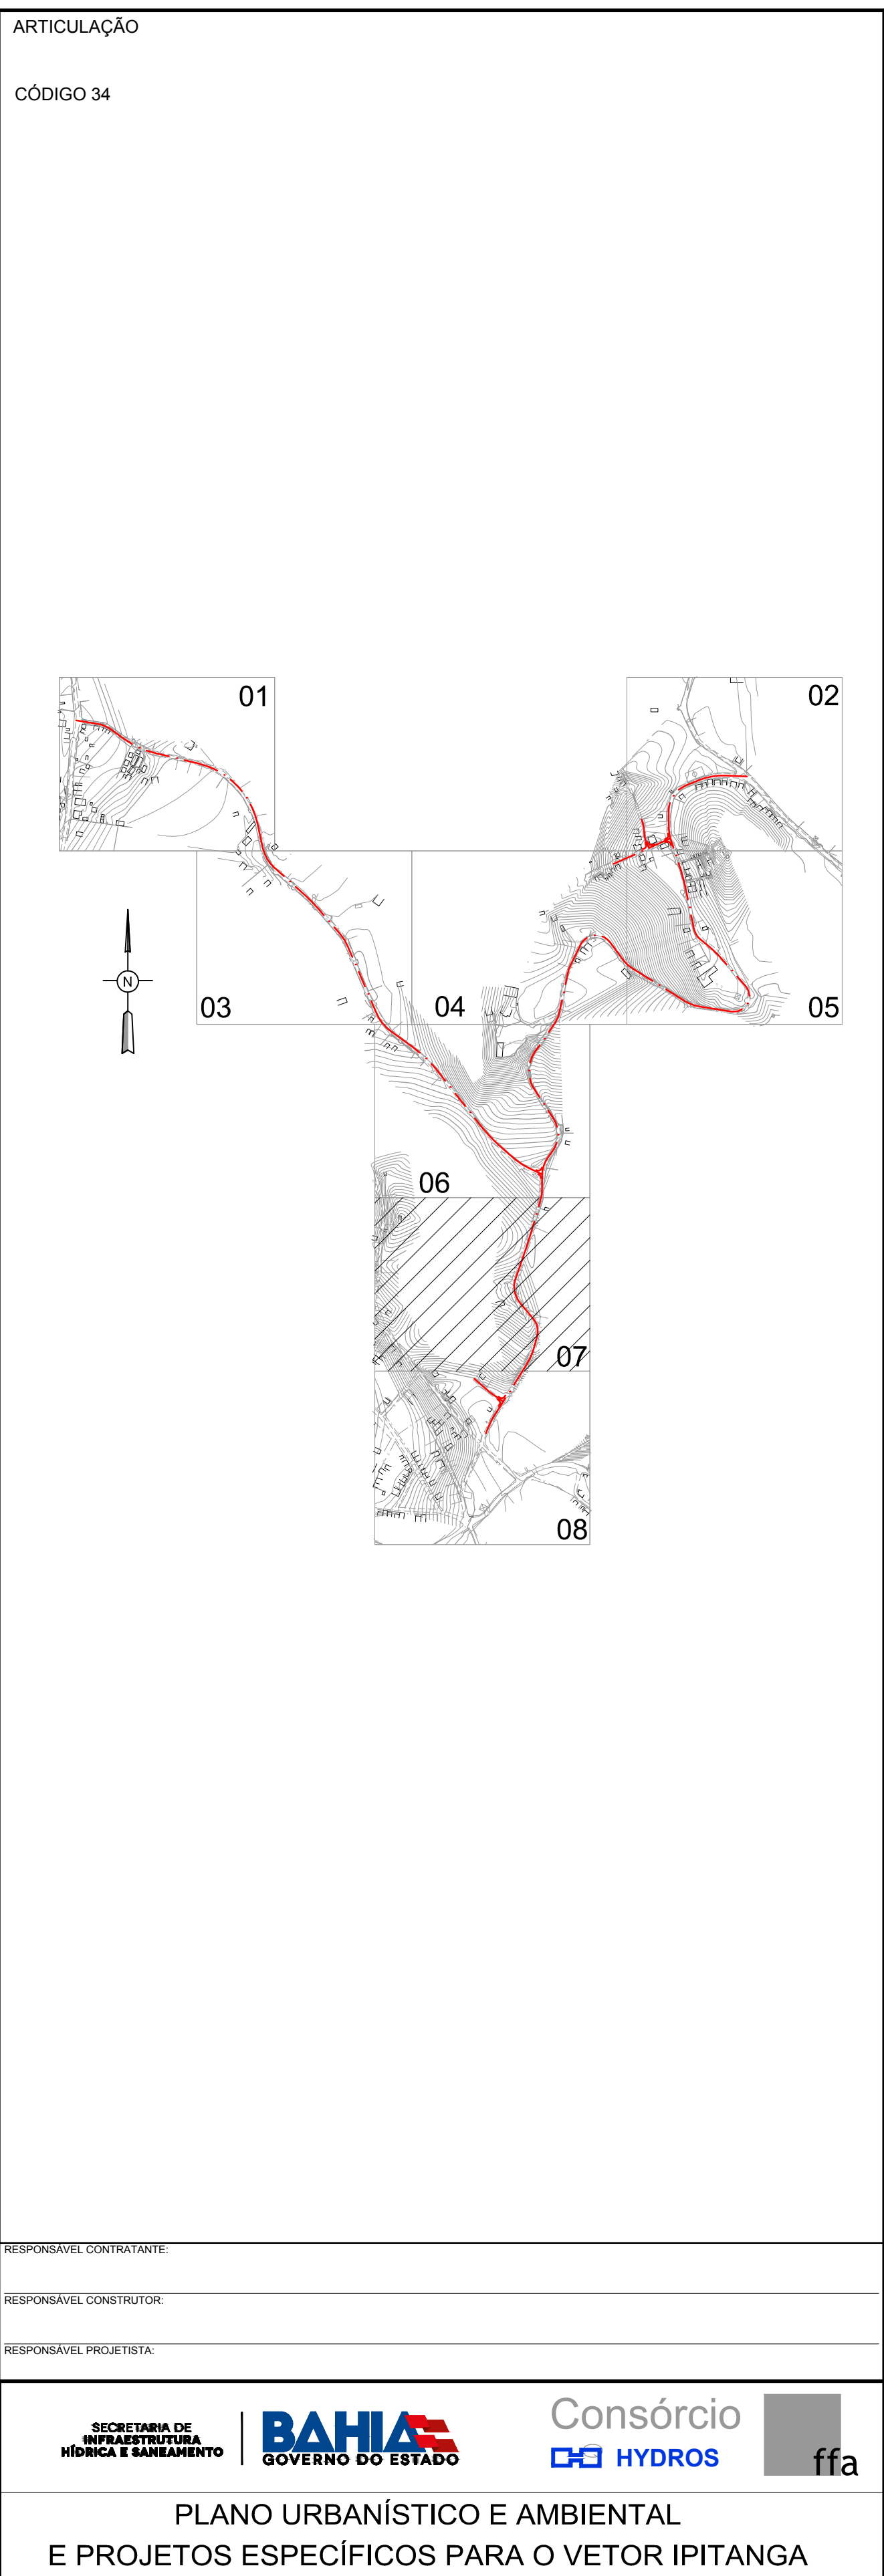

SECRETARIA DE INFRAESTRUTURA HÍDRICA E SANEAMENTO - SIHS			
FASE:		DISCIPLINA:	TEMÁTICA ESPECÍFICA:
PROJETO EXECUTIVO		SISTEMA VIÁRIO	GEOMETRIA E DRENAGEM
TÍTULO:			NÚMERO PRANCHA:
PLANTA GRUPO 02 - FAZENDA CONCEIÇÃO			_07_ DE _08_
ENDEREÇO:		DATA EMISSÃO INICIAL:	ESCALA:
RODOVIA BA 526 - CASSANGE - SALVADOR / BAHIA		OUT./2016	1:500
PROJETO Nº	PROJ.	DES.	DESENHO Nº
0365	TIAGO CARNEIRO	RODRIGO MARTINS	
CONF.	VERIF.	APROV.	
FRANZ RANGEL	LIANA VIVEIROS	ULYSSES LIMA	0365-DE-34-SV-007 R-00

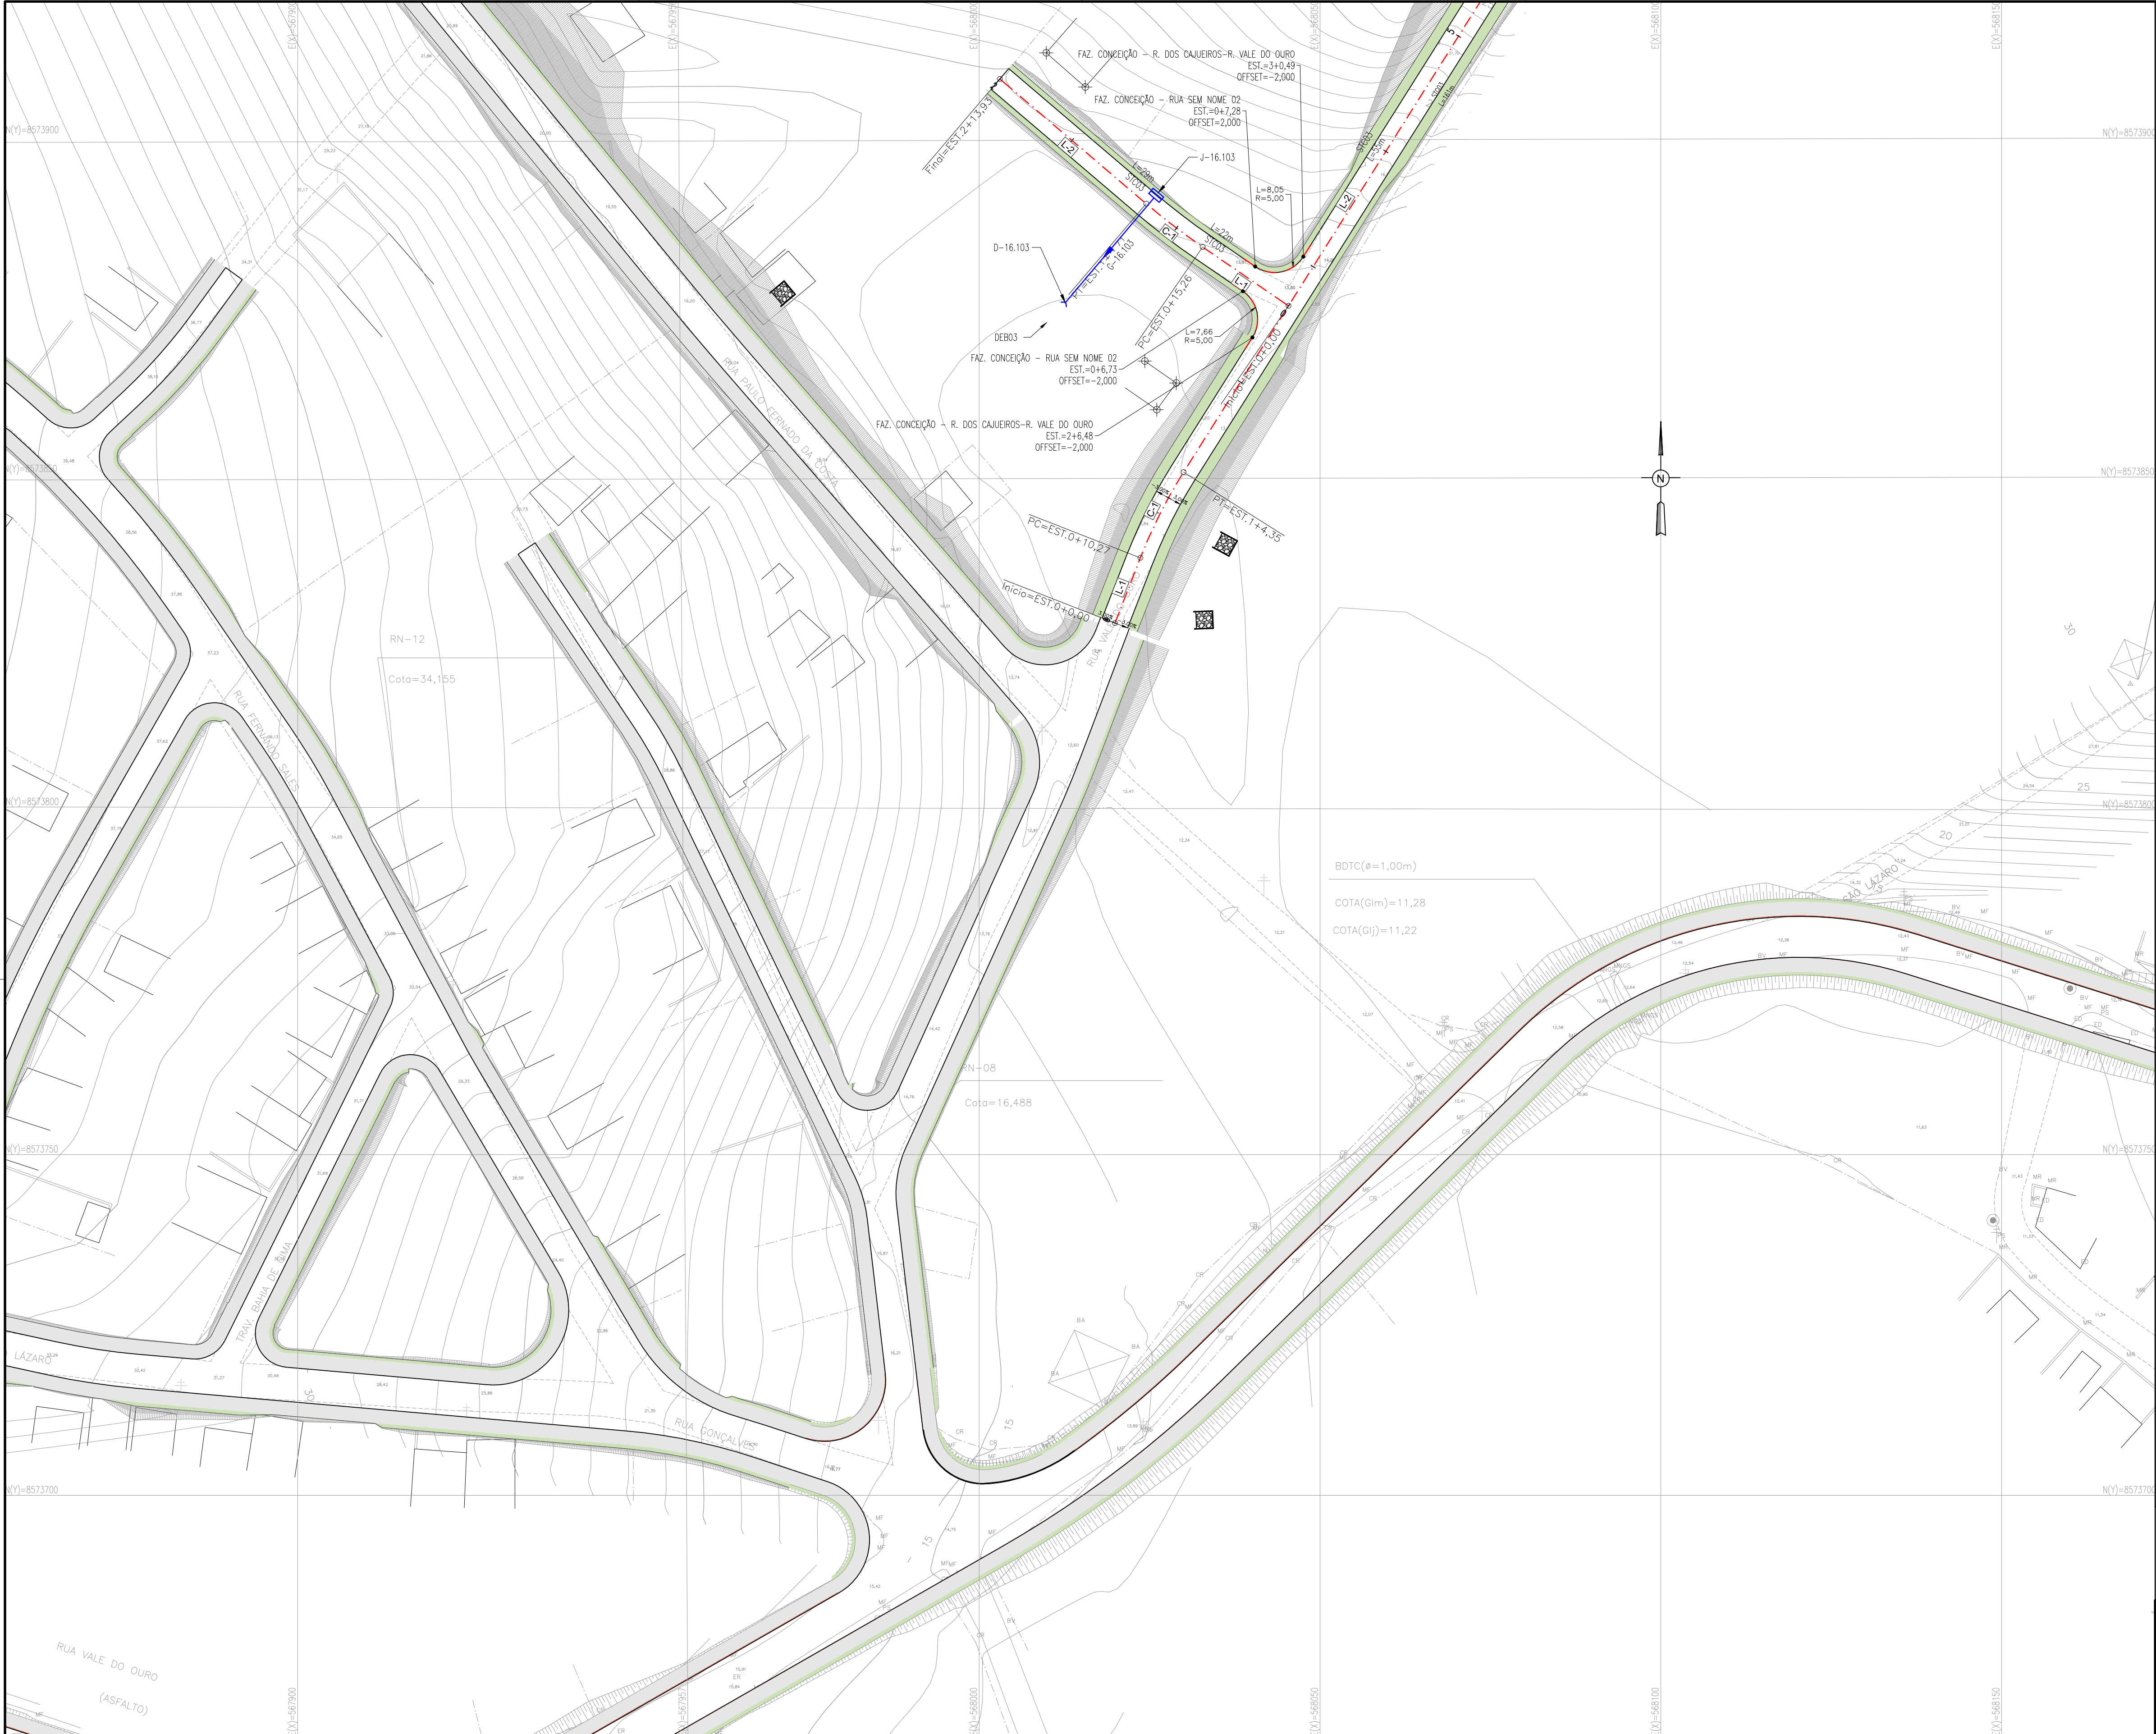

ARTICULAÇÃO

CÓDIGO 34

01

02

03

04

05

06

07

08

01

02

03

04

05

06

07

08

RESPONSÁVEL CONTRATANTE:

RESPONSÁVEL CONSTRUTOR:

RESPONSÁVEL PROJETISTA:

SECRETARIA DE INFRAESTRUTURA HÍDRICA E SANEAMENTO

BAHIA

GOVERNO DO ESTADO

Consórcio

HYDROS

ffa

PLANO URBANÍSTICO E AMBIENTAL
E PROJETOS ESPECÍFICOS PARA O VETOR IPITANGA

CONTRATANTE:
SECRETARIA DE INFRAESTRUTURA HÍDRICA E SANEAMENTO - SIHS

FASE:
PROJETO EXECUTIVO

DISCIPLINA:
SISTEMA VIÁRIO

TEMA/PROJ. ESPECÍFICO:
GEOMETRIA E DRENAGEM

TÍTULO:
PLANTA
GRUPO 02 - FAZENDA CONCEIÇÃO

ENDEREÇO:
RODOVIA BA 526 - CASSANGE - SALVADOR / BAHIA

DATA EMISSÃO INICIAL:
OUT./2016

ESCALA:
1:500

PROJETO Nº:
0365

PROJ.
TIAGO CARNEIRO

DIS.
RODRIGO MARTINS

CONF.
FRANZ RANGEL

VERIF.
LIANA VIVEIROS

APROV.
ULYSSES LIMA

DESENHO Nº
0365-DE-34-SV-008 R-00

- NOTAS:
- 1 - MEDIDAS EM METRO, EXCETO ONDE INDICADO.
- 2 - PARA DETALHES DAS SEÇÕES TRANSVERSAIS DAS TRANSIÇÕES DE PASSEIOS E PAVIMENTOS, CONSULTAR PROJETO URBANÍSTICO DE PAVIMENTAÇÃO
- 3 - O COMPRIMENTO DA GALERIA TUBULAR DEVERÁ SER AJUSTADO AO TERRENO CONTÍGUO, MANTENDO SUA DECLIVIDADE.
- 4 - AS COTAS DOS DISPOSITIVOS DEVERÃO SER CONFIRMADAS EM CAMPO.

LEGENDA:

PLANTA VIÁRIO

L-1

C-1

PC

PI

PT

CÓDIGO DA LINHA

CÓDIGO DA CURVA

EIXO ESTADUEADO

SUPERELEVÇÃO

PONTO DE CURVA

PI DA CURVA

PONTO DE TANGENTE

CURVA DE NÍVEL

PLANTA DRENAGEM

J-01.101

CÓDIGO

FLUXO

CÓDIGO

- DESENHOS DE REFERÊNCIA:
- 0365-DE-00-SV-001
- 0365-DE-00-SV-002
- 0365-DE-34-SV-009
- 0365-DE-34-SV-010
- 0365-DE-34-SV-011
- 0365-DE-34-SV-012
- 0365-DE-34-SV-013
- 0365-DE-35-SV-014

ATUALIZAÇÃO					
Nº	DATA	CONTEÚDO	REVISADO	VERIFICADO	APROVADO

SECRETARIA DE INFRAESTRUTURA HÍDRICA E SANEAMENTO - SIHS			
FASE:	DISCIPLINA:	TEMA/PROJ. ESPECÍFICO:	
PROJETO EXECUTIVO	SISTEMA VIÁRIO	GEOMETRIA E DRENAGEM	
TÍTULO:			NÚMERO PRANCHA:
PLANTA			08 DE 08
GRUPO 02 - FAZENDA CONCEIÇÃO			
ENDEREÇO:	DATA EMISSÃO INICIAL:		ESCALA:
RODOVIA BA 526 - CASSANGE - SALVADOR / BAHIA	OUT./2016		1:500
PROJETO Nº:	PROJ.	DIS.	DESENHO Nº
0365	TIAGO CARNEIRO	RODRIGO MARTINS	0365-DE-34-SV-008 R-00
CONF.	VERIF.	APROV.	
FRANZ RANGEL	LIANA VIVEIROS	ULYSSES LIMA	

FAZ. CONCEIÇÃO – RUA DOS CAJUIEROS-TRECHO 2											
Nº COMP.	ESTACA INICIAL	ESTACA FINAL	AZMUTE	RAIO (m)	AC	TANGENTE	COMP./DESENV. (m)	COORD. INICIAL	COORD. PI	COORD. FINAL	
L-1	E=0+0,00	E=1+12,96	99°33'30"	–	–	–	32,96	N 8574874,20 E 567419,17	–	N 8574868,72 E 567451,67	
C-1	E=1+12,96	E=2+13,13		44,14	26°11'13"	10,27	20,18	N 8574868,72 E 567451,67	N 8574861,02 E 567461,79	N 8574861,02 E 567470,13	
L-2	E=2+13,13	E=3+17,23	125°44'40"	–	–	–	24,10	N 8574861,02 E 567470,13	–	N 8574846,94 E 567489,69	
C-2	E=3+17,23	E=6+7,55		129,27	22°18'06"	25,48	50,32	N 8574846,94 E 567489,69	N 8574832,06 E 567510,37	N 8574826,13 E 567535,15	
L-3	E=6+7,55	E=9+5,89	103°26'30"	–	–	–	58,34	N 8574826,13 E 567535,15	–	N 8574812,57 E 567591,89	
C-3	E=9+5,89	E=16+8,25		128,80	64°19'40"	79,74	142,36	N 8574812,57 E 567591,89	N 8574794,03 E 567669,44	N 8574716,11 E 567686,33	
L-4	E=16+8,25	E=17+17,57	167°46'10"	–	–	–	29,32	N 8574716,11 E 567686,33	–	N 8574687,45 E 567692,55	
C-4	E=17+17,57	E=19+12,13		55,16	35°54'12"	17,87	34,56	N 8574687,45 E 567692,55	N 8574669,99 E 567696,33	N 8574658,06 E 567709,64	
L-5	E=19+12,13	E=22+13,12	131°52'00"	–	–	–	60,99	N 8574658,06 E 567709,64	–	N 8574617,36 E 567755,05	
C-5	E=22+13,12	E=23+19,14		202,81	7°21'00"	13,03	26,02	N 8574617,36 E 567755,05	N 8574608,66 E 567764,75	N 8574598,80 E 567773,26	
L-6	E=23+19,14	E=26+10,43	139°13'00"	–	–	–	51,29	N 8574598,80 E 567773,26	–	N 8574559,96 E 567806,77	
C-6	E=26+10,43	E=27+10,51		65,15	17°39'33"	10,12	20,08	N 8574559,96 E 567806,77	N 8574550,30 E 567813,38	N 8574542,99 E 567817,35	
L-7	E=27+10,51	E=32+9,37	156°52'40"	–	–	–	98,86	N 8574542,99 E 567817,35	–	N 8574452,07 E 567856,18	
C-7	E=32+9,37	E=34+19,98		93,70	30°56'57"	25,94	50,61	N 8574452,07 E 567856,18	N 8574428,22 E 567866,36	N 8574412,99 E 567887,37	
L-8	E=34+19,98	E=36+9,51	125°55'40"	–	–	–	29,52	N 8574412,99 E 567887,37	–	N 8574395,67 E 567911,27	
C-8	E=36+9,51	E=39+3,68		195,61	15°52'03"	27,26	54,17	N 8574395,67 E 567911,27	N 8574379,68 E 567933,35	N 8574358,25 E 567950,21	
L-9	E=39+3,68	E=44+7,24	141°47'40"	–	–	–	103,56	N 8574358,25 E 567950,21	–	N 8574276,87 E 568014,26	
C-9	E=44+7,24	E=46+4,30		197,42	10°45'15"	18,58	37,05	N 8574276,87 E 568014,26	N 8574262,27 E 568025,75	N 8574250,07 E 568039,77	
L-10	E=46+4,30	E=47+12,61	131°02'30"	–	–	–	28,31	N 8574250,07 E 568039,77	–	N 8574231,48 E 568061,12	
C-10	E=47+12,61	E=48+18,69		94,91	15°44'45"	13,12	26,08	N 8574231,48 E 568061,12	N 8574222,86 E 568071,02	N 8574217,26 E 568082,89	
L-11	E=48+18,69	E=50+0,51	115°17'40"	–	–	–	21,82	N 8574217,26 E 568082,89	–	N 8574207,93 E 568102,62	

FAZ. CONCEIÇÃO – R. DOS CAJUIEROS-R. VALE DO OURO											
Nº COMP.	ESTACA INICIAL	ESTACA FINAL	AZMUTE	RAIO (m)	AC	TANGENTE	COMP./DESENV. (m)	COORD. INICIAL	COORD. PI	COORD. FINAL	
L-1	E=0+0,00	E=0+10,27	21°18'50"	–	–	–	10,27	N 8573826,00 E 568019,91	–	N 8573837,57 E 568023,64	
C-1	E=0+10,27	E=1+44,35		73,95	10°54'48"	7,06	14,09	N 8573837,57 E 568023,64	N 8573844,15 E 568026,21	N 8573850,12 E 568029,98	
L-2	E=1+44,35	E=5+16,89	32°13'40"	–	–	–	92,54	N 8573850,12 E 568029,98	–	N 8573928,41 E 568079,33	
C-2	E=5+16,89	E=7+8,03		97,63	18°16'10"	15,70	31,13	N 8573928,41 E 568079,33	N 8573941,69 E 568087,70	N 8573956,92 E 568091,49	
L-3	E=7+8,03	E=8+3,14	13°57'30"	–	–	–	15,12	N 8573956,92 E 568091,49	–	N 8573971,59 E 568095,13	
C-3	E=8+3,14	E=9+9,08		27,74	53°34'20"	14,00	25,93	N 8573971,59 E 568095,13	N 8573985,18 E 568098,51	N 8573995,97 E 568099,58	
L-4	E=9+9,08	E=11+0,82	320°23'10"	–	–	–	31,75	N 8573995,97 E 568099,58	–	N 8574020,43 E 568099,34	
C-4	E=11+0,82	E=12+16,35		34,74	58°35'41"	19,49	35,53	N 8574020,43 E 568099,34	N 8574035,44 E 568056,91	N 8574053,88 E 568063,25	
L-5	E=12+16,35	E=15+2,79	18°58'50"	–	–	–	46,44	N 8574053,88 E 568063,25	–	N 8574097,80 E 568078,35	
C-5	E=15+2,79	E=16+12,80		589,48	2°54'38"	15,00	30,00	N 8574097,80 E 568078,35	N 8574111,98 E 568083,23	N 8574126,40 E 568087,38	
L-6	E=16+12,80	E=19+11,11	16°03'50"	–	–	–	48,31	N 8574126,40 E 568087,38	–	N 8574172,83 E 568100,75	
C-6	E=19+11,11	E=19+11,14		37,86	15°10'43"	5,04	10,03	N 8574172,83 E 568100,75	N 8574177,67 E 568102,15	N 8574182,72 E 568102,22	
L-7	E=19+11,14	E=20+15,85	0°53'10"	–	–	–	24,71	N 8574182,72 E 568102,22	–	N 8574207,43 E 568102,61	
C-7	E=20+15,85	E=22+2,25		43,85	34°29'25"	13,61	26,40	N 8574207,43 E 568102,61	N 8574221,04 E 568110,70	N 8574232,14 E 568110,70	
L-8	E=22+2,25	E=22+14,66	35°22'30"	–	–	–	12,42	N 8574232,14 E 568110,70	–	N 8574242,26 E 568117,88	
C-8	E=22+14,66	E=25+5,65		42,59	68°35'51"	29,05	50,99	N 8574242,26 E 568117,88	N 8574265,95 E 568134,70	N 8574290,25 E 568118,79	
L-9	E=25+5,65	E=27+16,17	326°46'40"	–	–	–	50,52	N 8574290,25 E 568118,79	–	N 8574332,51 E 568091,11	
C-9	E=27+16,17	E=30+14,54		49,17	68°01'11"	33,17	58,37	N 8574332,51 E 568091,11	N 8574360,26 E 568072,93	N 8574387,51 E 568091,86	
L-10	E=30+14,54	E=33+2,33	34°47'50"	–	–	–	47,80	N 8574387,51 E 568091,86	–	N 8574426,76 E 568113,14	
C-10	E=33+2,33	E=34+5,49		58,37	22°43'31"	11,73	23,15	N 8574426,76 E 568113,14	N 8574436,39 E 568125,83	N 8574447,86 E 568128,29	
L-11	E=34+5,49	E=37+1,28	12°04'20"	–	–	–	55,80	N 8574447,86 E 568128,29	–	N 8574502,42 E 568139,96	
C-11	E=37+1,28	E=37+15,31		58,27	13°48'00"	7,05	14,03	N 8574502,42 E 568139,96	N 8574509,31 E 568141,43	N 8574515,66 E 568144,51	
L-12	E=37+15,31	E=39+7,18	25°52'20"	–	–	–	31,86	N 8574515,66 E 568144,51	–	N 8574544,33 E 568158,41	
C-12	E=39+7,18	E=41+19,97		25,72	117°36'25"	42,47	52,79	N 8574544,33 E 568158,41	N 8574582,54 E 568176,94	N 8574548,41 E 568202,22	
L-13	E=41+19,97	E=43+10,09	143°28'40"	–	–	–	30,13	N 8574548,41 E 568202,22	–	N 8574524,20 E 568220,15	
C-13	E=43+10,09	E=44+12,23		58,69	21°36'15"	11,20	22,13	N 8574524,20 E 568220,15	N 8574515,20 E 568226,81	N 8574509,29 E 568236,32	
L-14	E=44+12,23	E=49+1,59	121°52'30"	–	–	–	89,36	N 8574509,29 E 568236,32	–	N 8574462,10 E 568312,21	
C-14	E=49+1,59	E=50+4,74		57,44	23°05'53"	11,74	23,16	N 8574462,10 E 568312,21	N 8574455,90 E 568322,18	N 8574454,11 E 568333,78	
L-15	E=50+4,74	E=52+11,42	98°46'40"	–	–	–	46,67	N 8574454,11 E 568333,78	–	N 8574446,99 E 568379,90	
C-15	E=52+11,42	E=55+7,36		22,87	140°11'13"	63,14	55,95	N 8574446,99 E 568379,90	N 8574437,35 E 568442,31	N 8574484,71 E 568400,54	
L-16	E=55+7,36	E=58+7,38	318°35'20"	–	–	–	60,02	N 8574484,71 E 568400,54	–	N 8574529,72 E 568360,84	
C-16	E=58+7,38	E=59+3,40		96,70	9°29'27"	8,03	16,02	N 8574529,72 E 568360,84	N 8574535,74 E 568355,53	N 8574540,81 E 568349,30	
L-17	E=59+3,40	E=60+1,76	309°06'00"	–	–	–	18,36	N 8574540,81 E 568349,30	–	N 8574552,38 E 568335,06	
C-17	E=60+1,76	E=61+2,16		29,59	39°30'00"	10,63	20,40	N 8574552,38 E 568335,06	N 8574559,09 E 568326,81	N 8574569,50 E 568324,71	
L-18	E=61+2,16	E=64+3,85	348°36'00"	–	–	–	61,69	N 8574569,50 E 568324,71	–	N 8574629,98 E 568312,52	
C-18	E=64+3,85	E=65+6,87		195,45	6°44'47"	11,52	23,01	N 8574629,98 E 568312,52	N 8574641,27 E 568310,24	N 8574652,21 E 568306,65	
L-19	E=65+6,87	E=67+16,86	341°51'10"	–	–	–	50,00	N 8574652,21 E 568306,65	–	N 8574699,72 E 568291,08	
C-19	E=67+16,86	E=68+13,93		56,07	17°26'18"	8,60	17,07	N 8574699,72 E 568291,08	N 8574707,90 E 568286,40	N 8574716,49 E 568286,29	
L-20	E=68+13,93	E=69+17,98	359°17'30"	–	–	–	24,05	N 8574716,49 E 568286,29	–	N 8574740,54 E 568288,00	
C-20	E=69+17,98	E=72+6,86		40,71	68°47'36"	27,87	48,88	N 8574740,54 E 568288,00	N 8574768,42 E 568287,65	N 8574778,82 E 568313,51	
L-21	E=72+6,86	E=73+7,35	68°05'10"	–	–	–	20,49	N 8574778,82 E 568313,51	–	N 8574786,47 E 568332,52	
C-21	E=73+7,35	E=75+7,66		94,69	24°23'13"	20,46	40,30	N 8574786,47 E 568332,52	N 8574794,10 E 568351,50	N 8574793,22 E 568371,95	
L-22	E=75+7,66	E=76+18,43	92°28'20"	–	–	–	30,78	N 8574793,22 E 568371,95	–	N 8574791,89 E 568402,69	

FAZ. CONCEIÇÃO – RUA SEM NOME 02											
Nº COMP.	ESTACA INICIAL	ESTACA FINAL	AZMUTE	RAIO (m)	AC	TANGENTE	COMP./DESENV. (m)	COORD. INICIAL	COORD. PI	COORD. FINAL	
L-1	E=0+0,00	E=0+15,26	304°28'10"	–	–	–	15,26	N 8573874,53 E 568045,36	–	N 8573883,17 E 568032,79	
C-1	E=0+15,26	E=1+15,71		100,00	5°59'24"	5,23	10,45	N 8573883,17 E 568032,79	N 8573886,13 E 568028,47	N 8573889,52 E 568024,49	
L-2	E=1+15,71	E=2+13,93	310°27'30"	–	–	–	28,21	N 8573889,52 E 568024,49	–	N 8573907,83 E 568003,02	

FAZ. CONCEIÇÃO – RUA F.C. 02											
Nº COMP.	ESTACA INICIAL	ESTACA FINAL	AZMUTE	RAIO (m)	AC	TANGENTE	COMP./DESENV. (m)	COORD. INICIAL	COORD. PI	COORD. FINAL	
L-1	E=0+0,00	E=0+9,84	335°47'00"	–	–	–	9,84	N 8574686,89 E 568259,16	–	N 8574695,86 E 568255,12	
C-1	E=0+9,84	E=0+19,71		30,00	18°51'23"	4,98	9,87	N 8574695,86 E 568255,12	N 8574700,40 E 568253,08	N 8574705,36 E 568252,61	
L-2	E=0+19,71	E=1+10,96	354°38'20"	–	–	–	11,24	N 8574705,36 E 568252,61	–	N 8574716,56 E 568251,56	
C-2	E=1+10,96	E=1+17,85		30,00	13°10'30"	3,46	6,90	N 8574716,56 E 568251,56	N 8574720,12 E 568251,24	N 8574723,29 E 568250,14	
L-3	E=1+17,85	E=2+35,1	341°27'50"	–	–	–	5,65	N 8574723,29 E 568250,14	–	N 8574728,65 E 568248,34	