
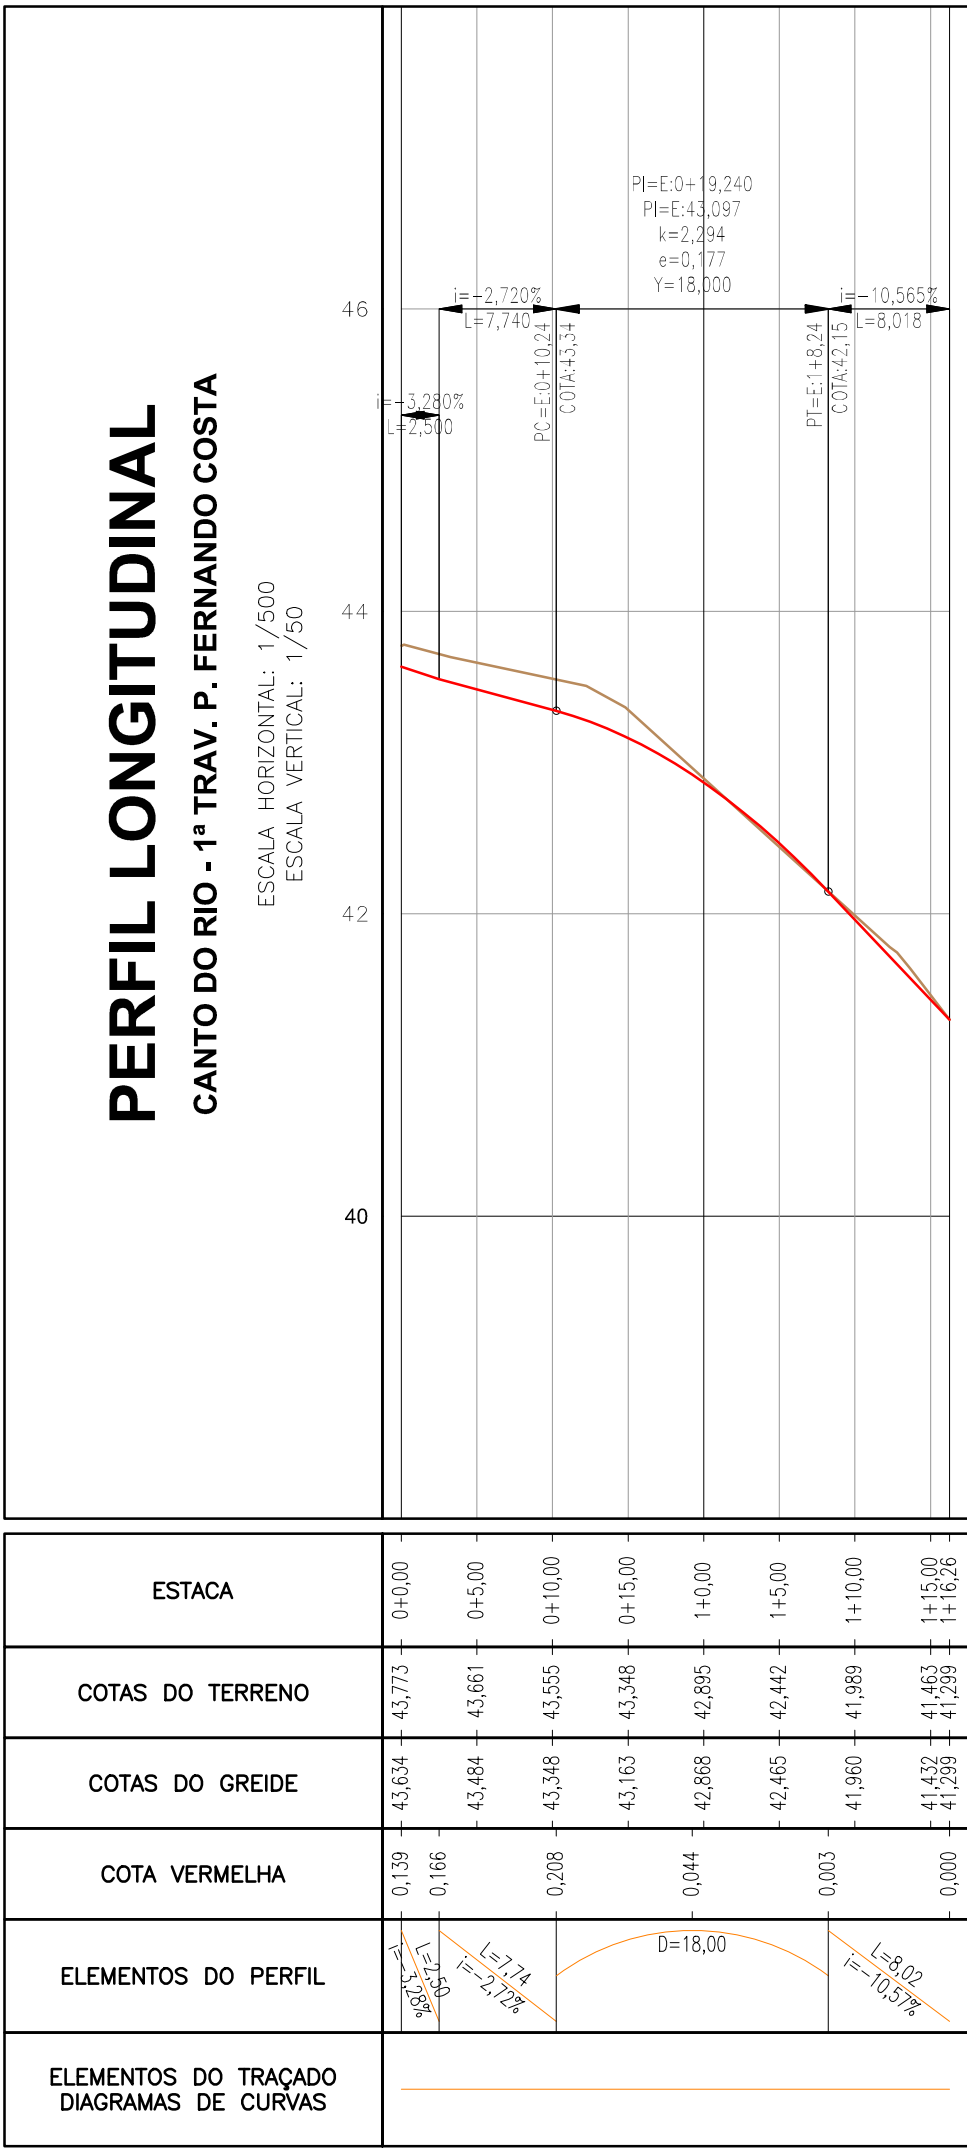


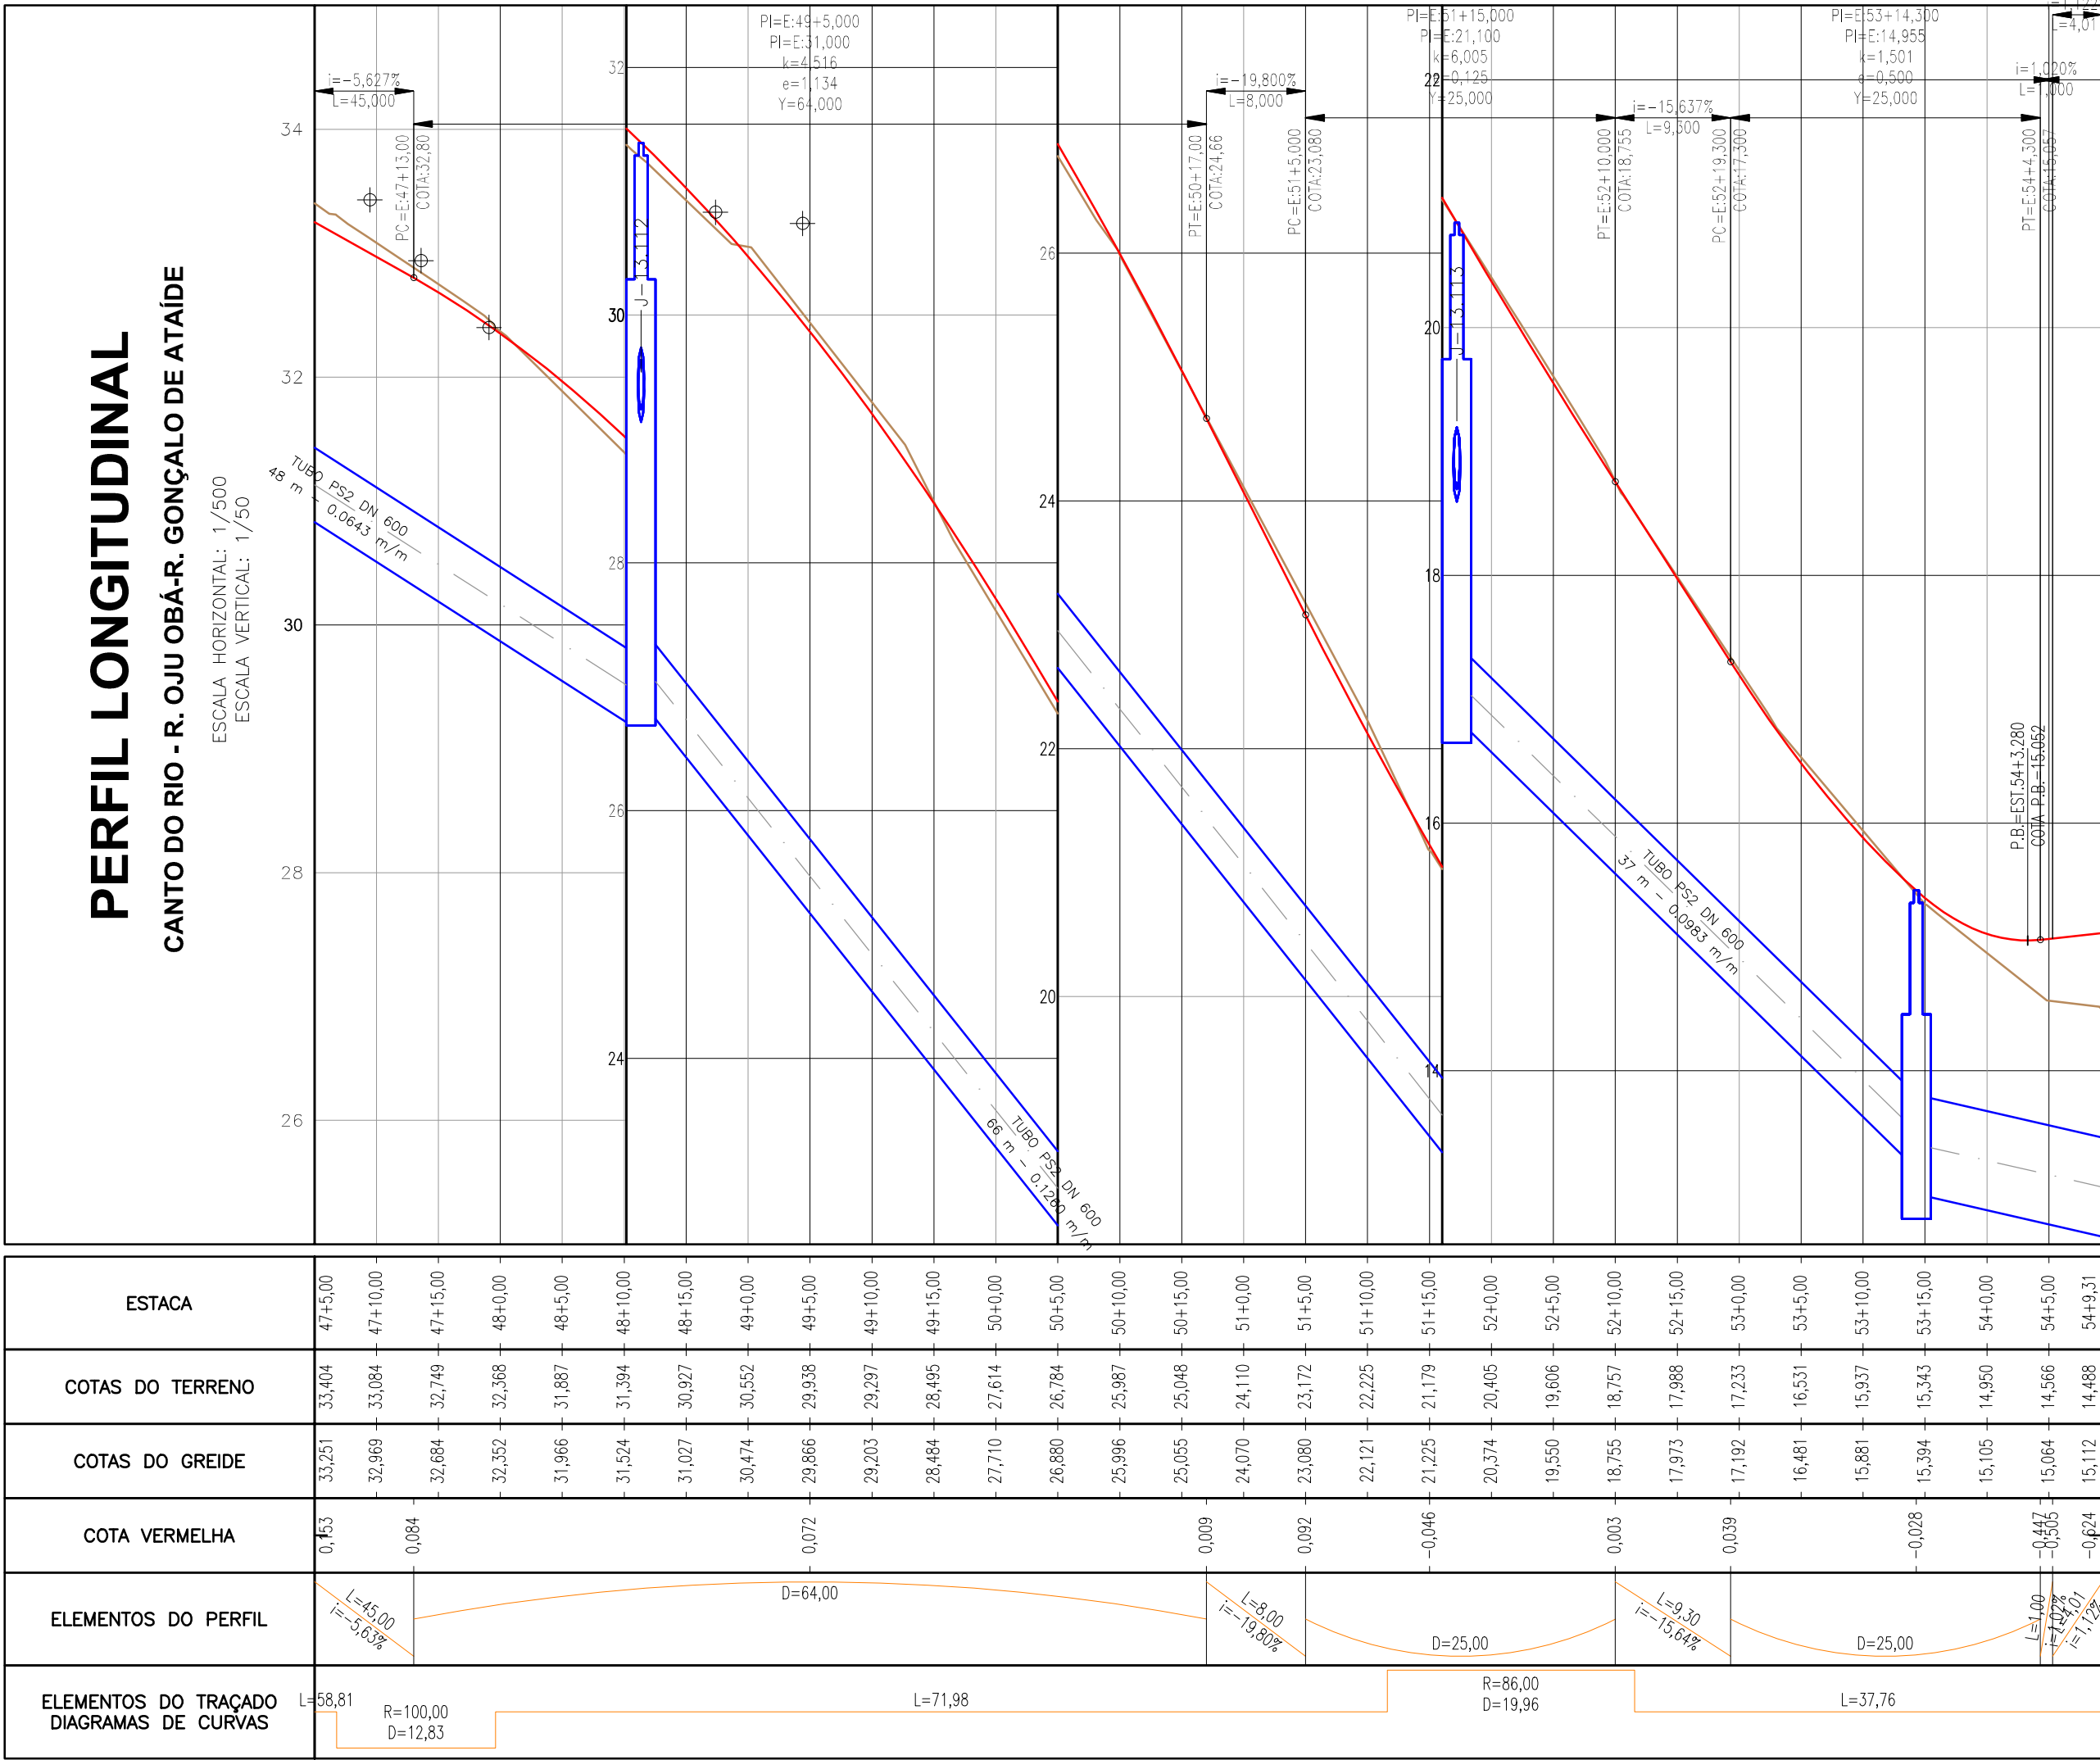

NOTAS:

1 - MEDIDAS EM METRO, EXCETO ONDE INDICADO.

2 - PARA DETALHES DAS SEÇÕES TRANSVERSAIS DAS TRANSIÇÕES DE PASSÉIOS E PAVIMENTOS, CONSULTAR PROJETO URBANÍSTICO DE PAVIMENTAÇÃO

LEGENDA:	
PERFIL VIÁRIO	PERFIL DRENAGEM
GREIDE DA PISTA	
k	PARAMETRO DA PARÁBOLA
e	FLECHA DA PARÁBOLA
y	COMPRIMENTO DA PARÁBOLA
i	DECLIVIDADE
L	COMPRIMENTO DA TANGENTE
PC	PONTO DE CURVA
PI	PI DA CURVA
PT	PONTO DE TANGENTE
PA	PONTO ALTO
PB	PONTO BAIXO

DESENHOS DE REFERÊNCIA:	
0365-DE-00-SV-001	
0365-DE-00-SV-002	
0365-DE-35-SV-001	
0365-DE-35-SV-002	
0365-DE-35-SV-003	
0365-DE-35-SV-004	
0365-DE-35-SV-005	
0365-DE-35-SV-006	

ATUALIZAÇÃO					
Nº	DATA	CONTEÚDO	REVISADO	VERIFICADO	APROVADO

RESPONSÁVEL CONTRATANTE:

RESPONSÁVEL CONSTRUTOR:

RESPONSÁVEL PROJETISTA:

SECRETARIA DE INFRAESTRUTURA HÍDRICA E SANEAMENTO

BAHIA

GOVERNO DO ESTADO

Consórcio
HYDROS

ffa

PLANO URBANÍSTICO E AMBIENTAL
E PROJETOS ESPECÍFICOS PARA O VETOR IPITANGA

CONTRATANTE:
SECRETARIA DE INFRAESTRUTURA HÍDRICA E SANEAMENTO - SIHS

FASE:
PROJETO EXECUTIVO

DISCIPLINA:
SISTEMA VIÁRIO

TEMA/PROJ. ESPECÍFICO:
GEOMETRIA E DRENAGEM

TÍTULO:
PERFIL
GRUPO 02 - CANTO DO RIO

NÚMERO PRANCHA:
09 DE 09

ENDEREÇO:
RODOVIA BA 526 - CASSANGE - SALVADOR / BAHIA

DATA EMISSÃO INICIAL:
OUT./2016

ESCALA:
1:500

PROJETO Nº:
0365

PROJ.
TIAGO CARNEIRO

DIS.
RODRIGO MARTINS


CONF.:
FRANZ RANGEL


VERIF.:
LIANA VIVEIROS

APROV.:
ULYSSES LIMA

DESENHO Nº
0365-DE-35-SV-016 R-00



	TABELA DOS BUEIROS				
CÓDIGO	DN (m)	COMP. (m)	COTA DE MONTANTE	COTA DE JUSANTE	DECLIVIDADE (%)
G-17.101	0,60	4,56	47,22	47,19	0,50%
G-17.201	0,60	10,51	42,64	42,59	0,50%
G-17.302	0,60	7,02	40,83	40,79	0,50%
G-17.401	0,60	7,95	41,60	41,15	5,68%
G-17.402	0,60	8,54	41,15	41,11	0,50%
G-17.501	0,60	4,94	39,75	39,73	0,50%
G-17.601	0,40	4,80	38,54	38,42	2,50%
G-17.602	0,40	9,68	38,42	37,78	6,63%
G-17.603	0,60	18,90	37,78	37,21	3,02%
G-17.604	0,60	2,59	37,21	37,15	2,05%
G-17.605	0,60	5,36	37,15	37,13	0,50%
G-17.701	0,60	7,61	36,05	36,01	0,50%
G-17.801	0,60	6,29	30,17	30,13	0,50%
G-17.901	0,60	14,12	23,43	23,36	0,50%
G-17.1001	0,60	7,91	11,76	11,73	0,50%

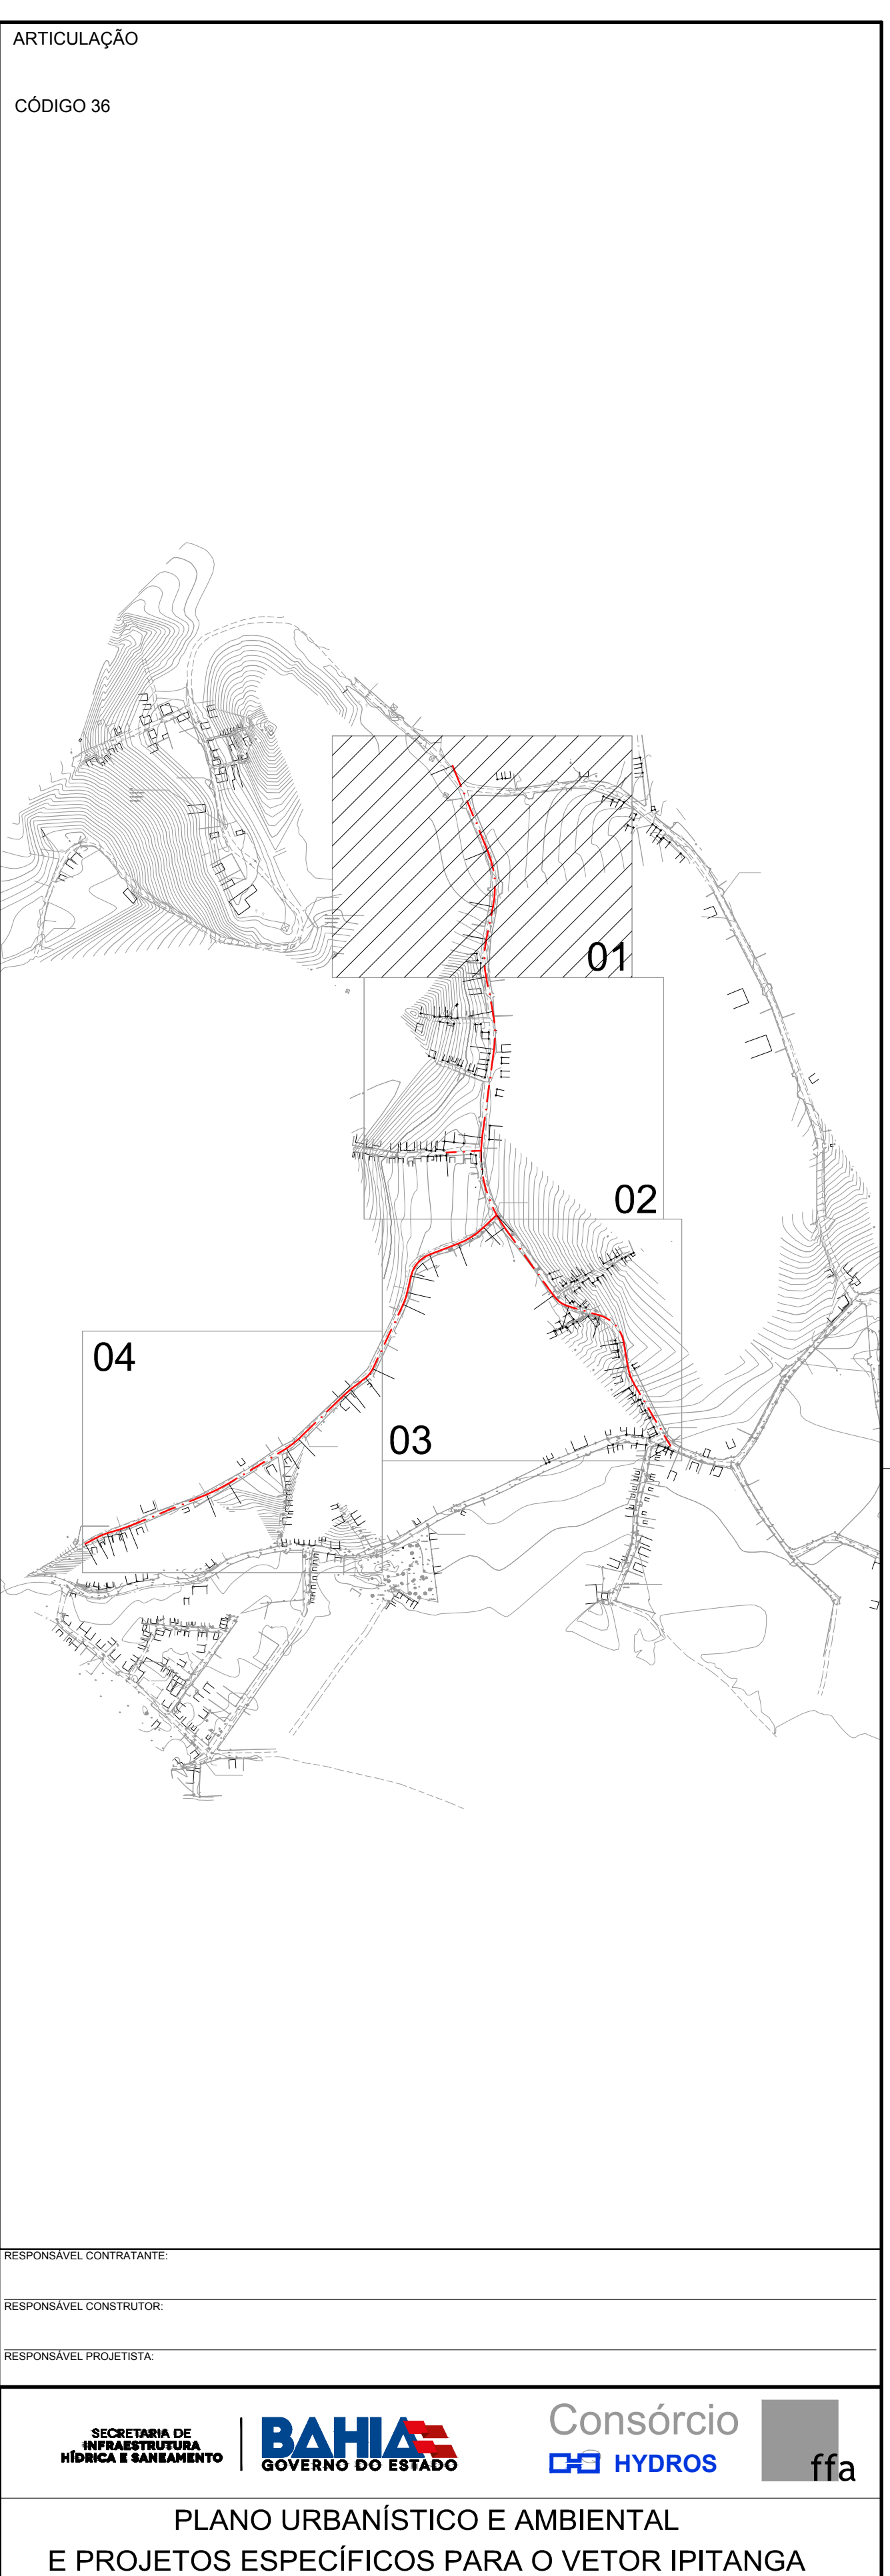

 PLANTA VIÁRIO		LEGENDA:		PLANTA DRENAGEM	
	CÓDIGO DA LINHA				
	CÓDIGO DA CURVA				CÓDIGO
	EIXO ESTACQUEADO				FLUXO
	SUPERELEVÇÃO				J-01.101
PC	PONTO DE CURVA				CÓDIGO
PI	PI DA CURVA				
PT	PONTO DE TANGENTE				
	CURVA DE NÍVEL				

[illegible]

CONTRATANTE:				SECRETARIA DE INFRAESTRUTURA HÍDRICA E SANEAMENTO - SIHS			
FASE:		DISCIPLINA:		TEMA/PROJ. ESPECÍFICO:			
PROJETO EXECUTIVO		SISTEMA VIÁRIO		GEOMETRIA E DRENAGEM			
TÍTULO:						NÚMERO PRONCHA:	
PLANTA GRUPO 02 - ALTO DO GIRASSOL						01 DE 04	
ENDEREÇO: RODOVIA BA 526 - CASSANGE - SALVADOR / BAHIA				DATA EMISSÃO INICIAL: OUT/2016		ESCALA: 1:500	
PROJETO Nº 0365		PROJ.: TIAGO CARNEIRO		DES.: RODRIGO MARTINS		DESENHO Nº 0365-DE-36-SV-001 R-00	
CONF.: FRANZ RANGEL		VERIF.: LIANA VIVEIROS		APROV.: ULYSSES LIMA			

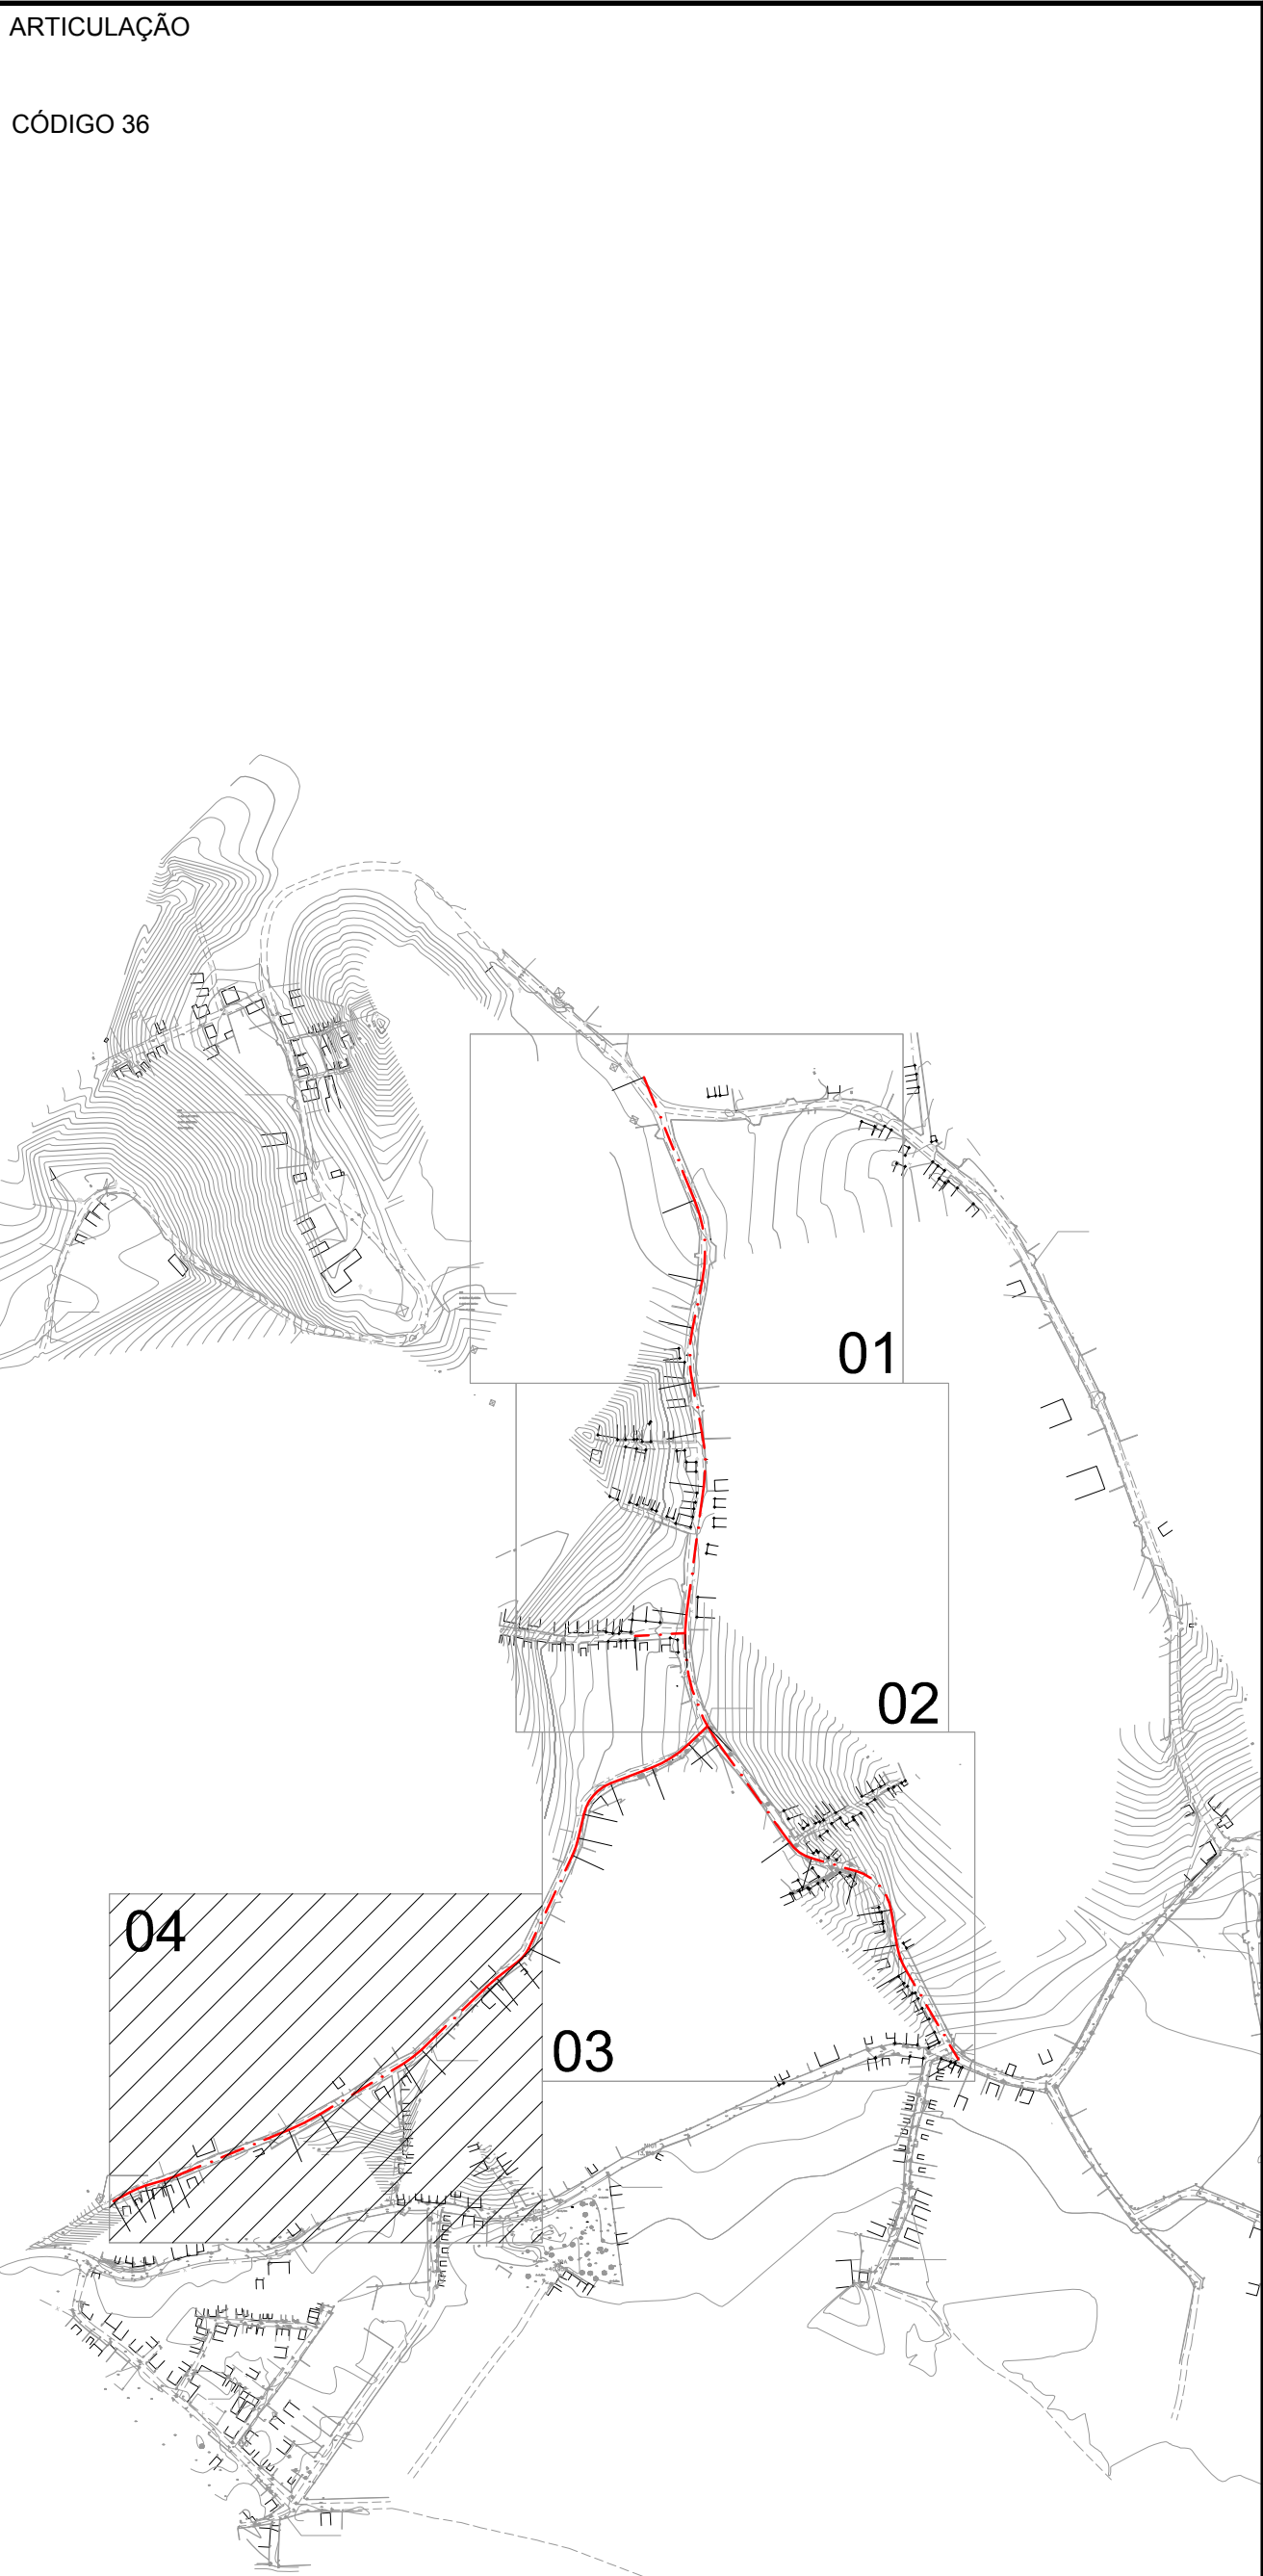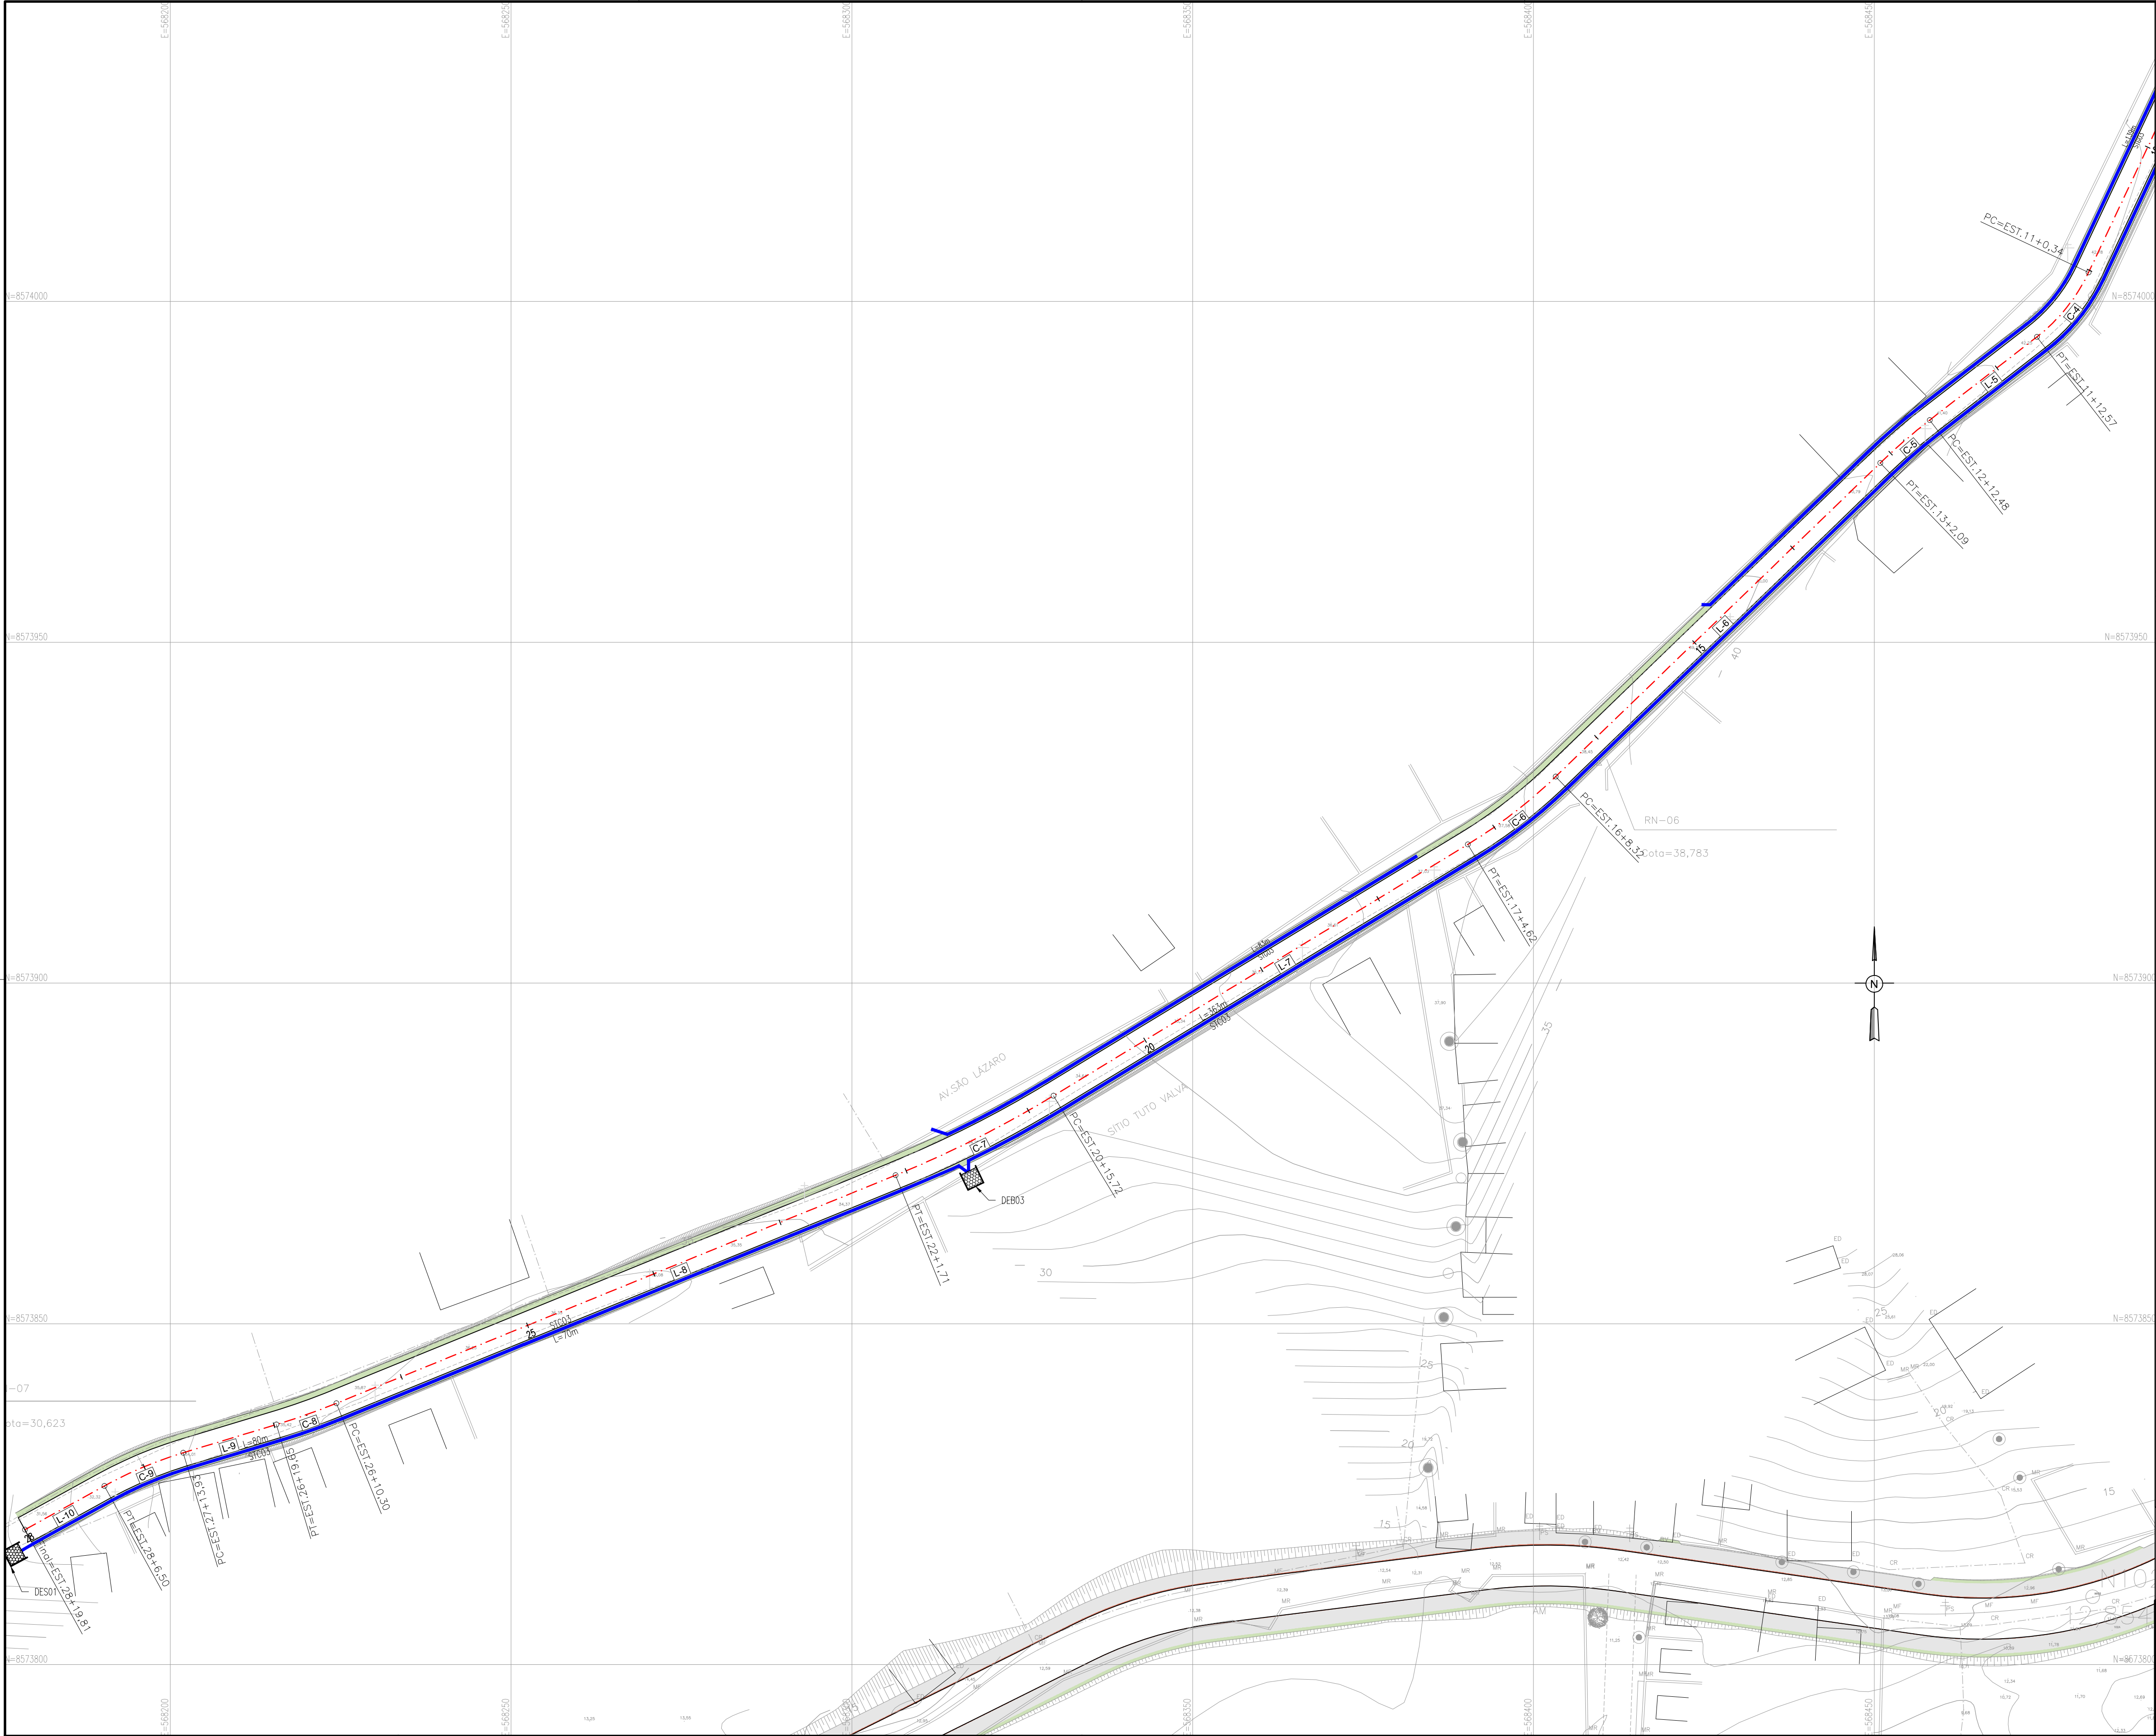

- NOTAS:
- 1 - MEDIDAS EM METRO, EXCETO ONDE INDICADO.
 - 2 - PARA DETALHES DAS SEÇÕES TRANSVERSAIS DAS TRANSIÇÕES DE PASSEIOS E PAVIMENTOS, CONSULTAR PROJETO URBANÍSTICO DE PAVIMENTAÇÃO
 - 3 - O COMPRIMENTO DA GALERIA TUBULAR DEVERÁ SER AJUSTADO AO TERRENO CONTÍGUO, MANTENDO SUA DECLIVIDADE.
 - 4 - AS COTAS DOS DISPOSITIVOS DEVERÃO SER CONFIRMADAS EM CAMPO.

LEGENDA:

PLANTA VIÁRIO

L-1

C-1

EIXO ESTADUEADO

SUPERELEVÇÃO

PC PUNTO DE CURVA

PI DA CURVA

PT PUNTO DE TANGENTE

CURVA DE NÍVEL

PLANTA DRENAGEM

C-00-101

J-01.101

FLUXO

CÓDIGO

DESENHOS DE REFERÊNCIA:

- 0365-DE-00-SV-001
- 0365-DE-00-SV-002
- 0365-DE-36-SV-005
- 0365-DE-36-SV-006
- 0365-DE-36-SV-007
- 0365-DE-36-SV-008

ATUALIZAÇÃO					
Nº	DATA	CONTEÚDO	REVISADO	VERIFICADO	APROVADO

ARTICULAÇÃO

CÓDIGO 36

RESPONSÁVEL CONTRATANTE:

RESPONSÁVEL CONSTRUTOR:

RESPONSÁVEL PROJETISTA:

SECRETARIA DE INFRAESTRUTURA HÍDRICA E SANEAMENTO

BAHIA

GOVERNO DO ESTADO

Consórcio

HYDROS

ffa

PLANO URBANÍSTICO E AMBIENTAL
E PROJETOS ESPECÍFICOS PARA O VETOR IPITANGA

CONTRATANTE: SECRETARIA DE INFRAESTRUTURA HÍDRICA E SANEAMENTO - SIHS

FASE: PROJETO EXECUTIVO

DISCIPLINA: SISTEMA VIÁRIO

TEMA/PROJ. ESPECÍFICO: GEOMETRIA E DRENAGEM

TÍTULO: PLANTA GRUPO 02 - ALTO DO GIRASSOL

NÚMERO PRANCHA: 04 DE 04

ENDEREÇO: RODOVIA BA 526 - CASSANGE - SALVADOR / BAHIA

DATA EMISSÃO INICIAL: OUT./2016

ESCALA: 1:500

PROJETO Nº: 0365

PROJ.: TIAGO CARNEIRO

DIS.: RODRIGO MARTINS

CONF.: FRANZ RANGEL


VERIF.: LIANA VIVEIROS


APROV.: ULYSSES LIMA

DESENHO Nº: 0365-DE-36-SV-004 R-00

0365-DE-36-SV-001 A 005 R-00 (PLANTA)

RESPONSÁVEL CONTRATANTE:			
RESPONSÁVEL CONSTRUTOR:			
RESPONSÁVEL PROJETISTA:			
			
			
			
PLANO URBANÍSTICO E AMBIENTAL E PROJETOS ESPECÍFICOS PARA O VETOR IPITANGA			
CONTRATANTE: SECRETARIA DE INFRAESTRUTURA HÍDRICA E SANEAMENTO - SIHS			
FASE:	DISCIPLINA:	TEMA/PROJ. ESPECÍFICO:	
PROJETO EXECUTIVO	SISTEMA VIÁRIO	GEOMETRIA E DRENAGEM	
TÍTULO:	PERFIL GRUPO 02 - ALTO DO GIRASSOL		NÚMERO FRANCHA: <u>01</u> DE <u>03</u>
ENDEREÇO:	DATA EMISSÃO INICIAL:		ESCALA:
RODOVIA BA 526 - CASSANGE - SALVADOR / BAHIA	OUT./2016		1:500
PROJETO Nº:	PROJ.:	DES.:	DESENHO Nº 0365-DE-36-SV-006 R-00
0365	TIAGO CARNEIRO	RODRIGO MARTINS	
CONF.:	VERIF.:	APROV.:	
FRANZ RANGEL	LIANA VIEIROS	ULYSSES LIMA	

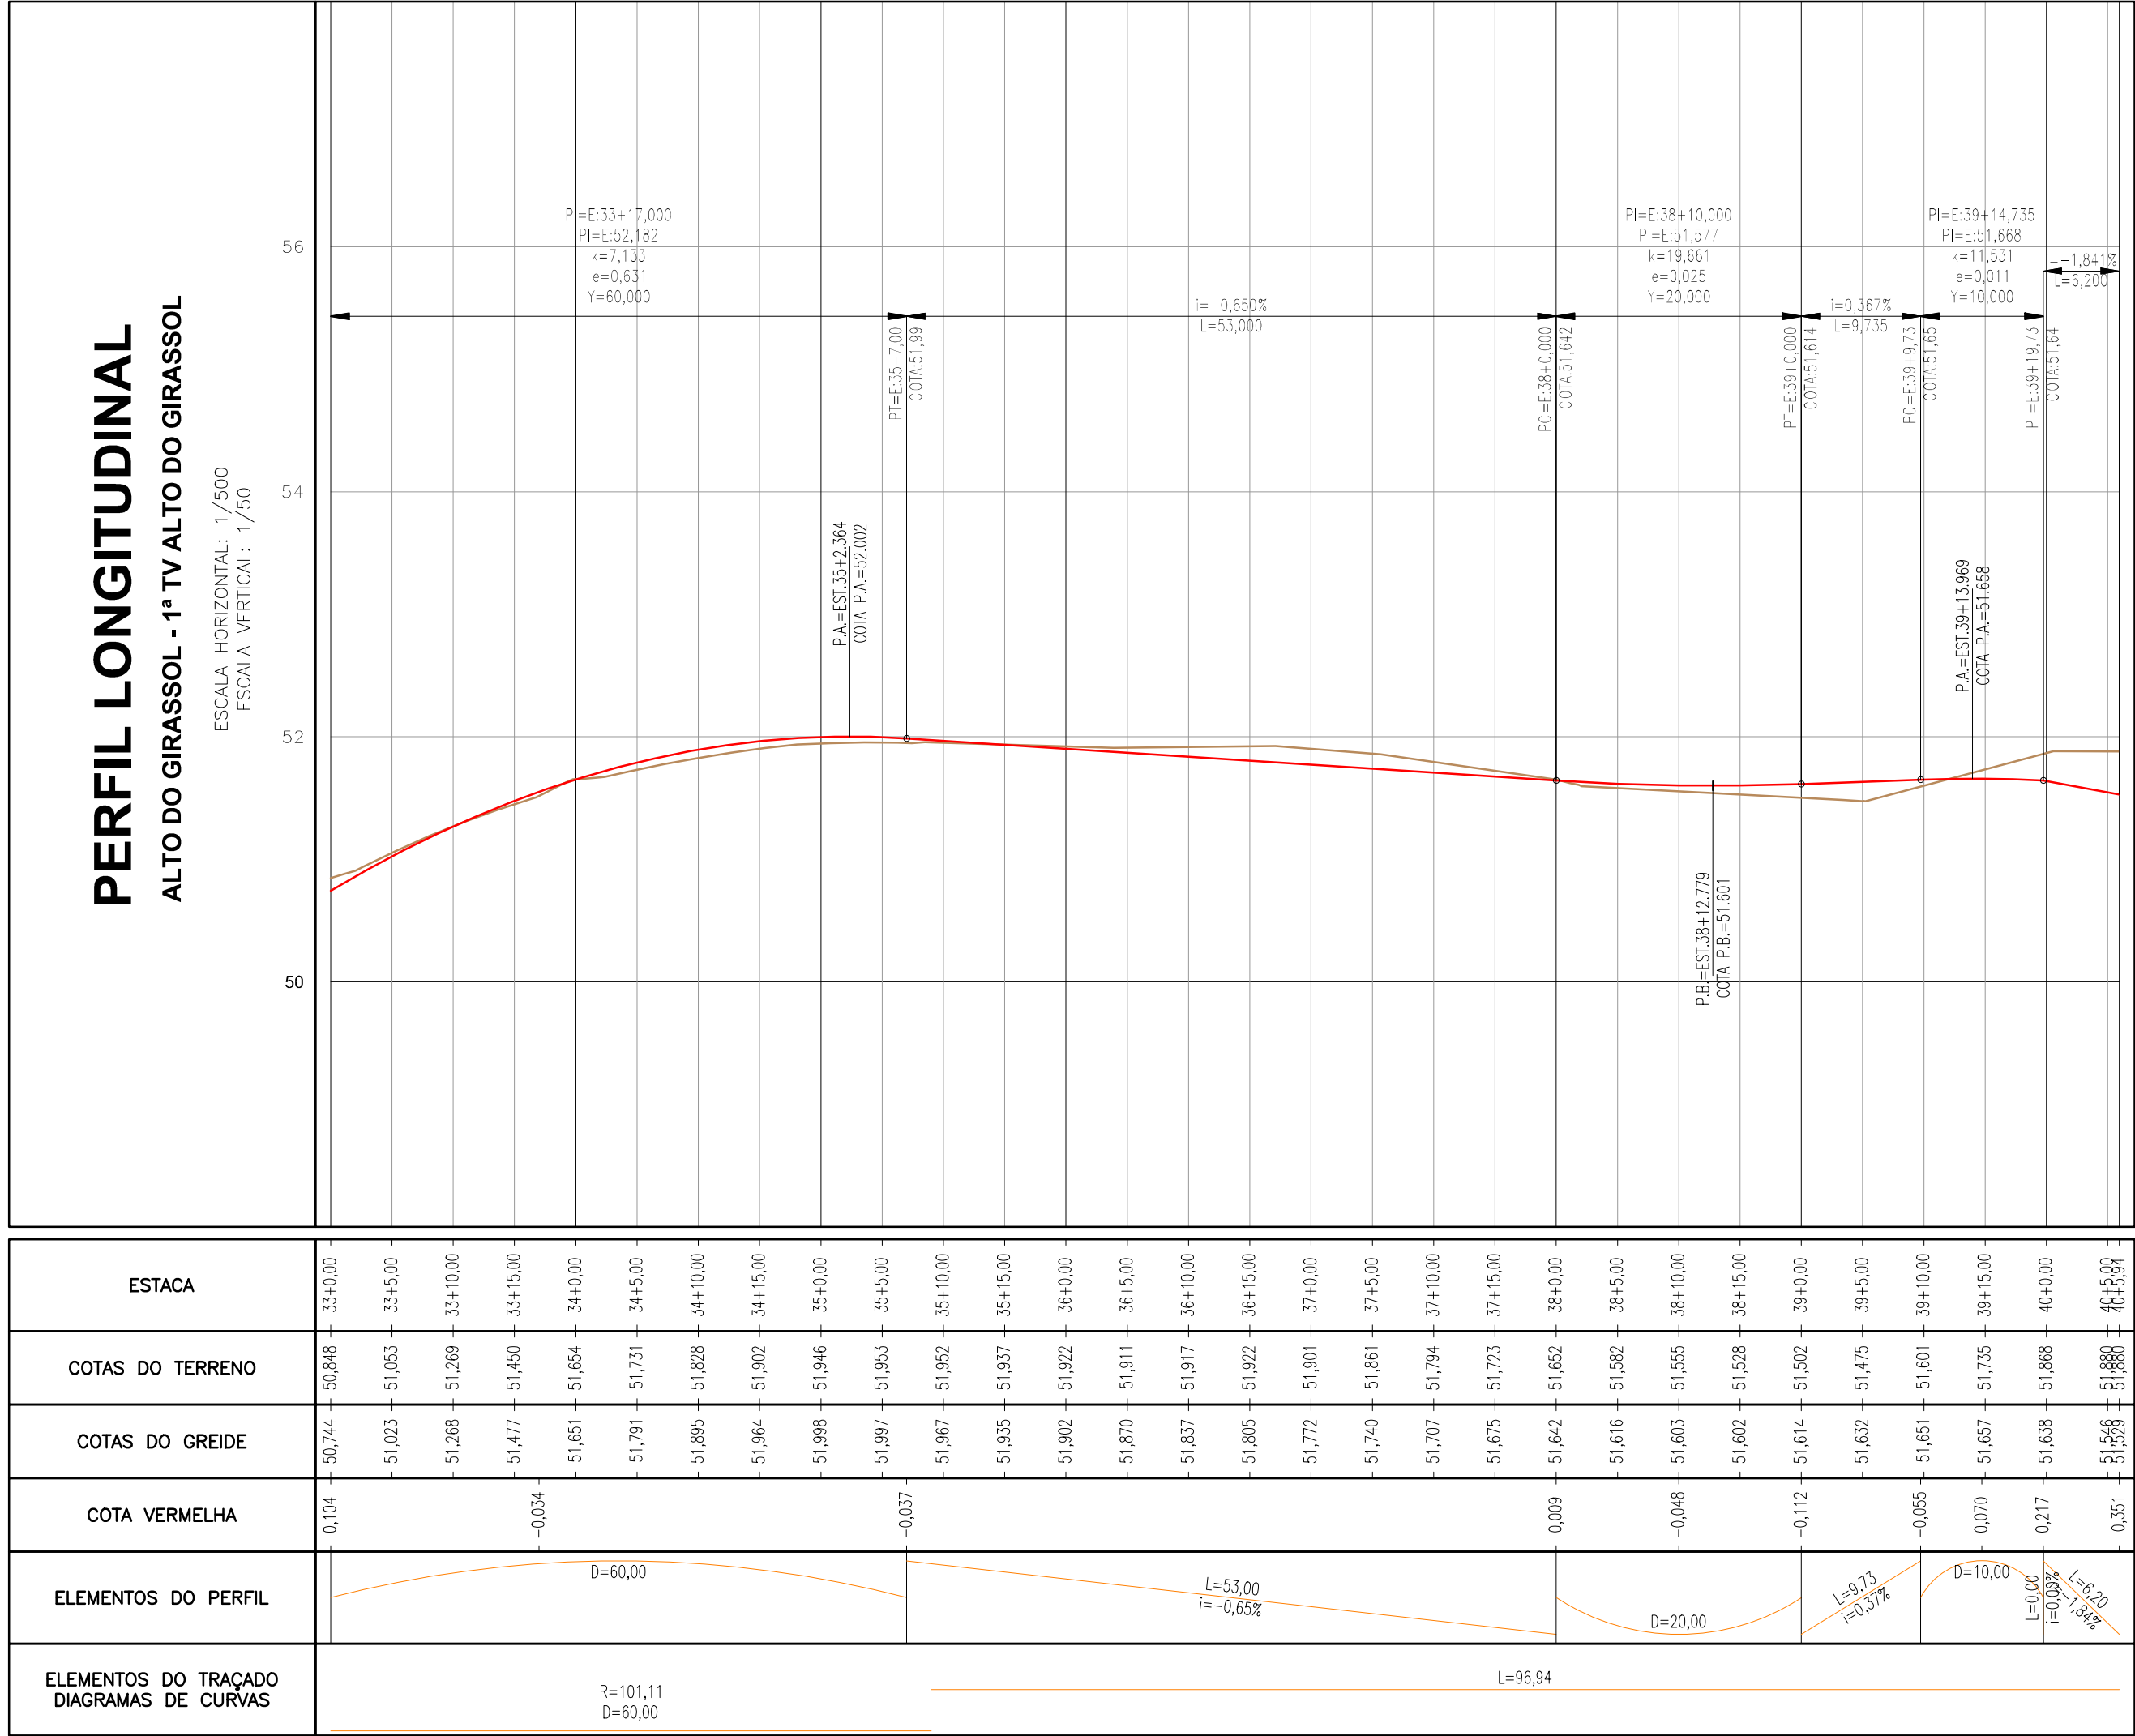

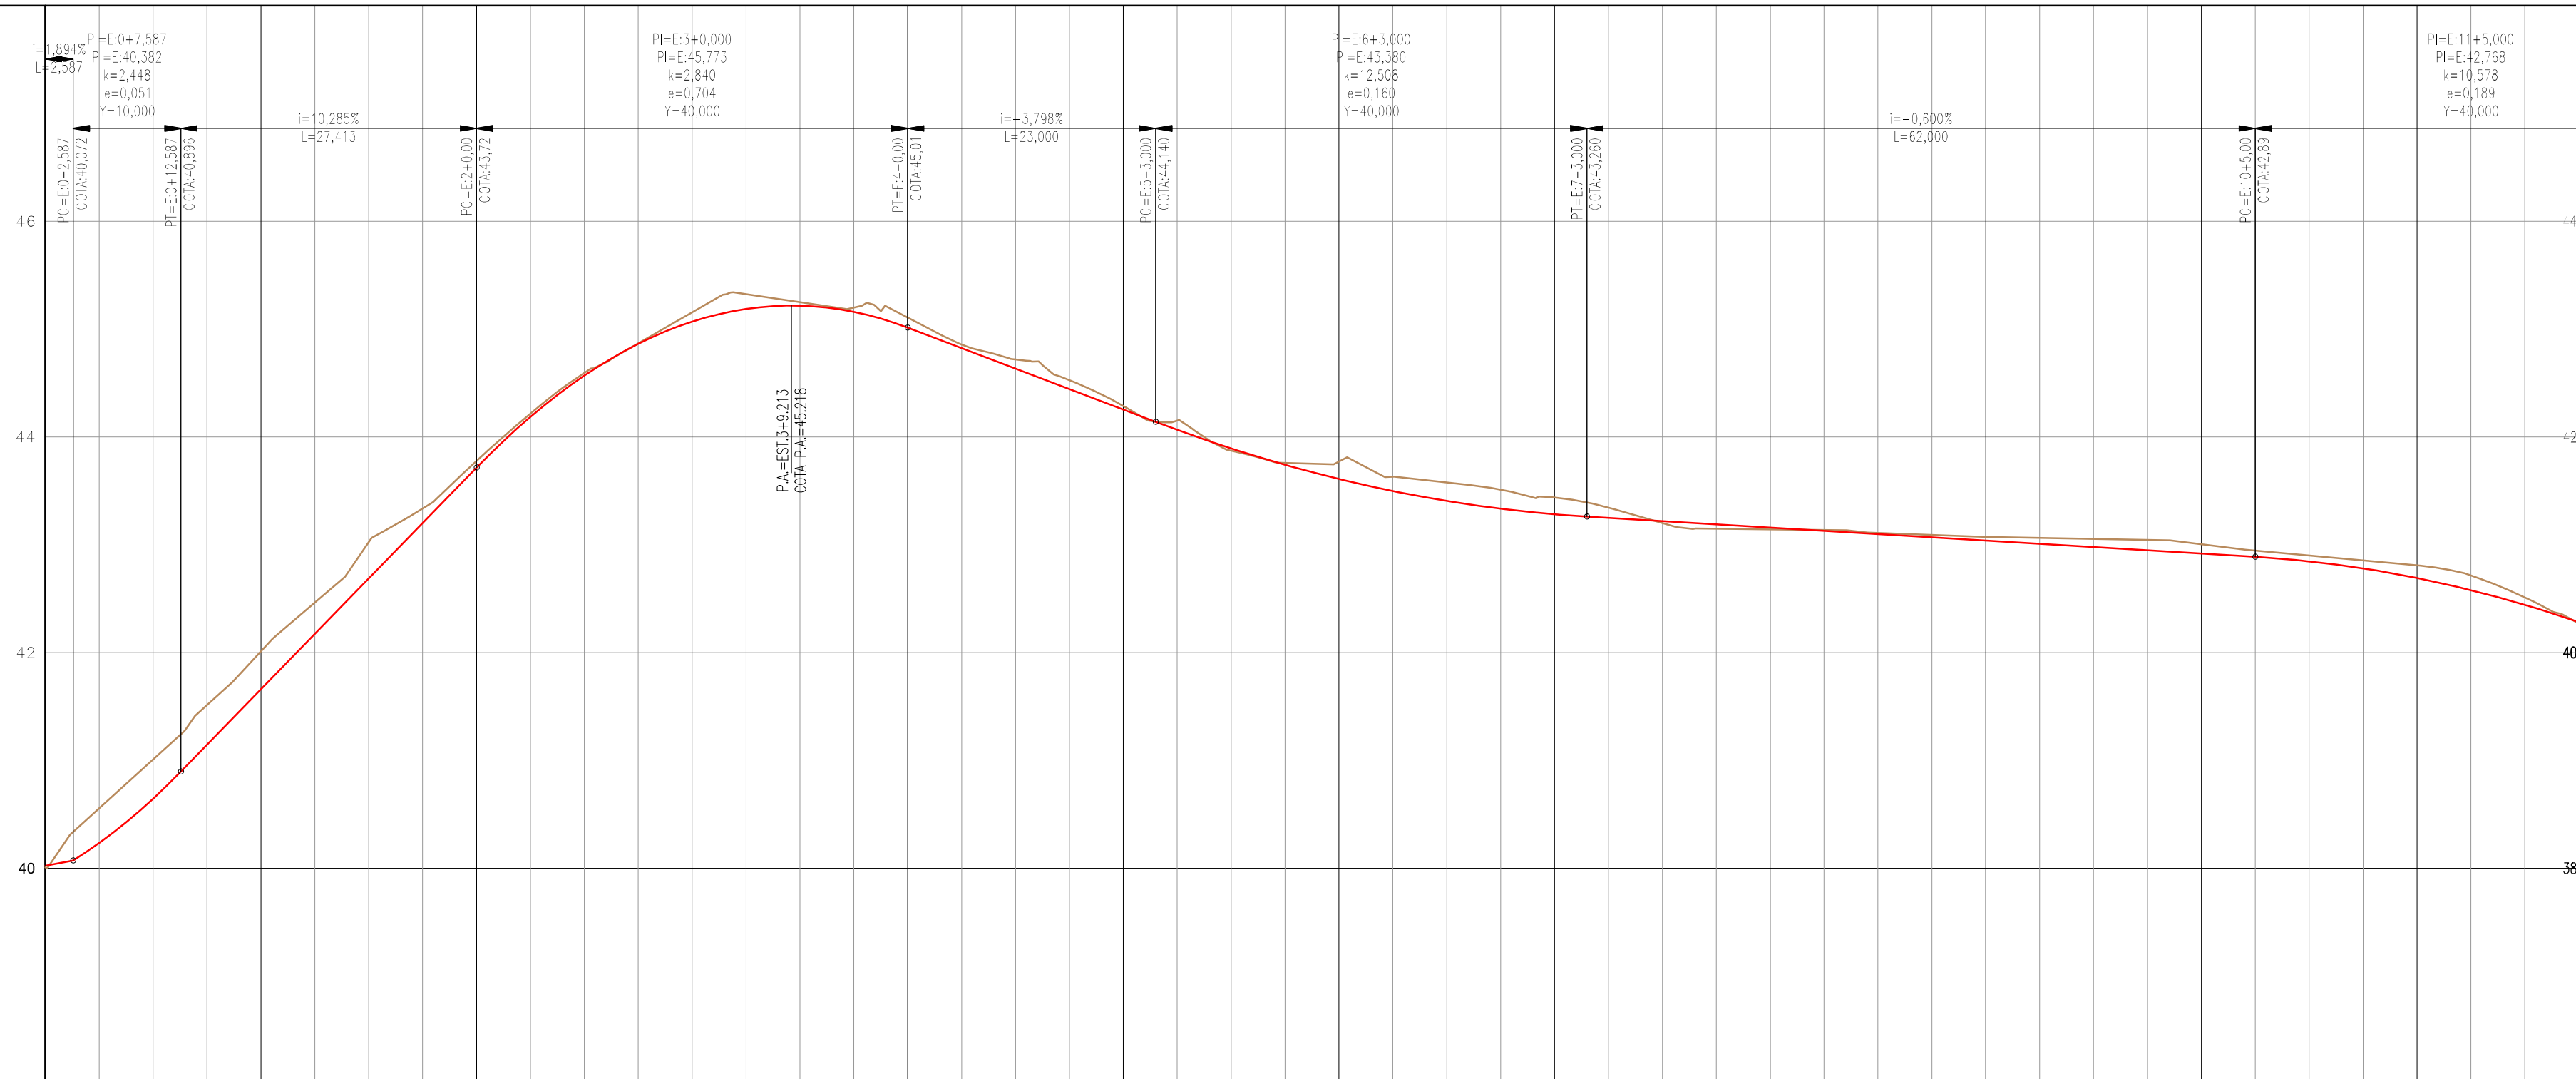

PERFIL LONGITUDINAL

ALTO DO GIRASSOL - AV. SÃO LAZARO

ESCALA HORIZONTAL: 1/500
ESCALA VERTICAL: 1/50

ESTACA	18+00	19+00	20+00	21+00	22+00	23+00	24+00	25+00	26+00	27+00	28+00
COTAS DO TERRENO	36.48	35.97	35.72	35.38	35.03	34.68	34.33	33.98	33.63	33.28	32.93
COTAS DO GREIDE	36.48	35.97	35.72	35.38	35.03	34.68	34.33	33.98	33.63	33.28	32.93
COTA VERMELHA	0.00	0.00	0.00	0.00	0.00	0.00	0.00	0.00	0.00	0.00	0.00
ELEMENTOS DO PERFIL	L=160.00 G=0.00% D=60.00 L=160.00 G=0.00% D=94.00 L=160.00 G=0.00%										
ELEMENTOS DO TRAÇADO DIAGRAMAS DE CURVAS	L=71.11 R=164.36 D=25.99 L=88.59 R=100.00 D=9.35 L=14.28 R=60.00 L=13.31										

[illegible]

RESPONSÁVEL ELABORANTE:			
RESPONSÁVEL CONSTRUTOR:			
RESPONSÁVEL PROJETISTA:			

**SECRETARIA DE
INFRAESTRUTURA
HÍDRICA E SANEAMENTO**

Consórcio


CH2 HYDROS

Ilhéus



PLANO URBANÍSTICO E AMBIENTAL

E PROJETOS ESPECÍFICOS PARA O VETOR IPITANGA


CONTRATANTE:			
SECRETARIA DE INFRAESTRUTURA HÍDRICA E SANEAMENTO - SIHS			
FASE:	DISCIPLINA:	TEMA/PROJ. ESPECÍFICO:	
PROJETO EXECUTIVO	SISTEMA VIÁRIO	GEOMETRIA E DRENAGEM	
TÍTULO:			NÚMERO FOLHA:
PERFIL GRUPO 02 - ALTO DO GIRASSOL			03 de 02
ENDEREÇO:		DATA EMISSÃO INICIAL:	ESCALA:
RODOVIA BA 526 - CASSANGÊ - SALVADOR / BAHIA		OUT / 2016	1:500
PROJETO Nº:	PROJ.: <i>Projeto</i>	DES.:	DESENHO Nº 0365-DE-36-SV-008 R-00
0365	TIAGO CARNEIRO	RODRIGO MARTINS	
CONF.: FRANZ RANGEL	VERIF.: <i>ESOL</i>	APROV.: LILIAN VIVEIROS	

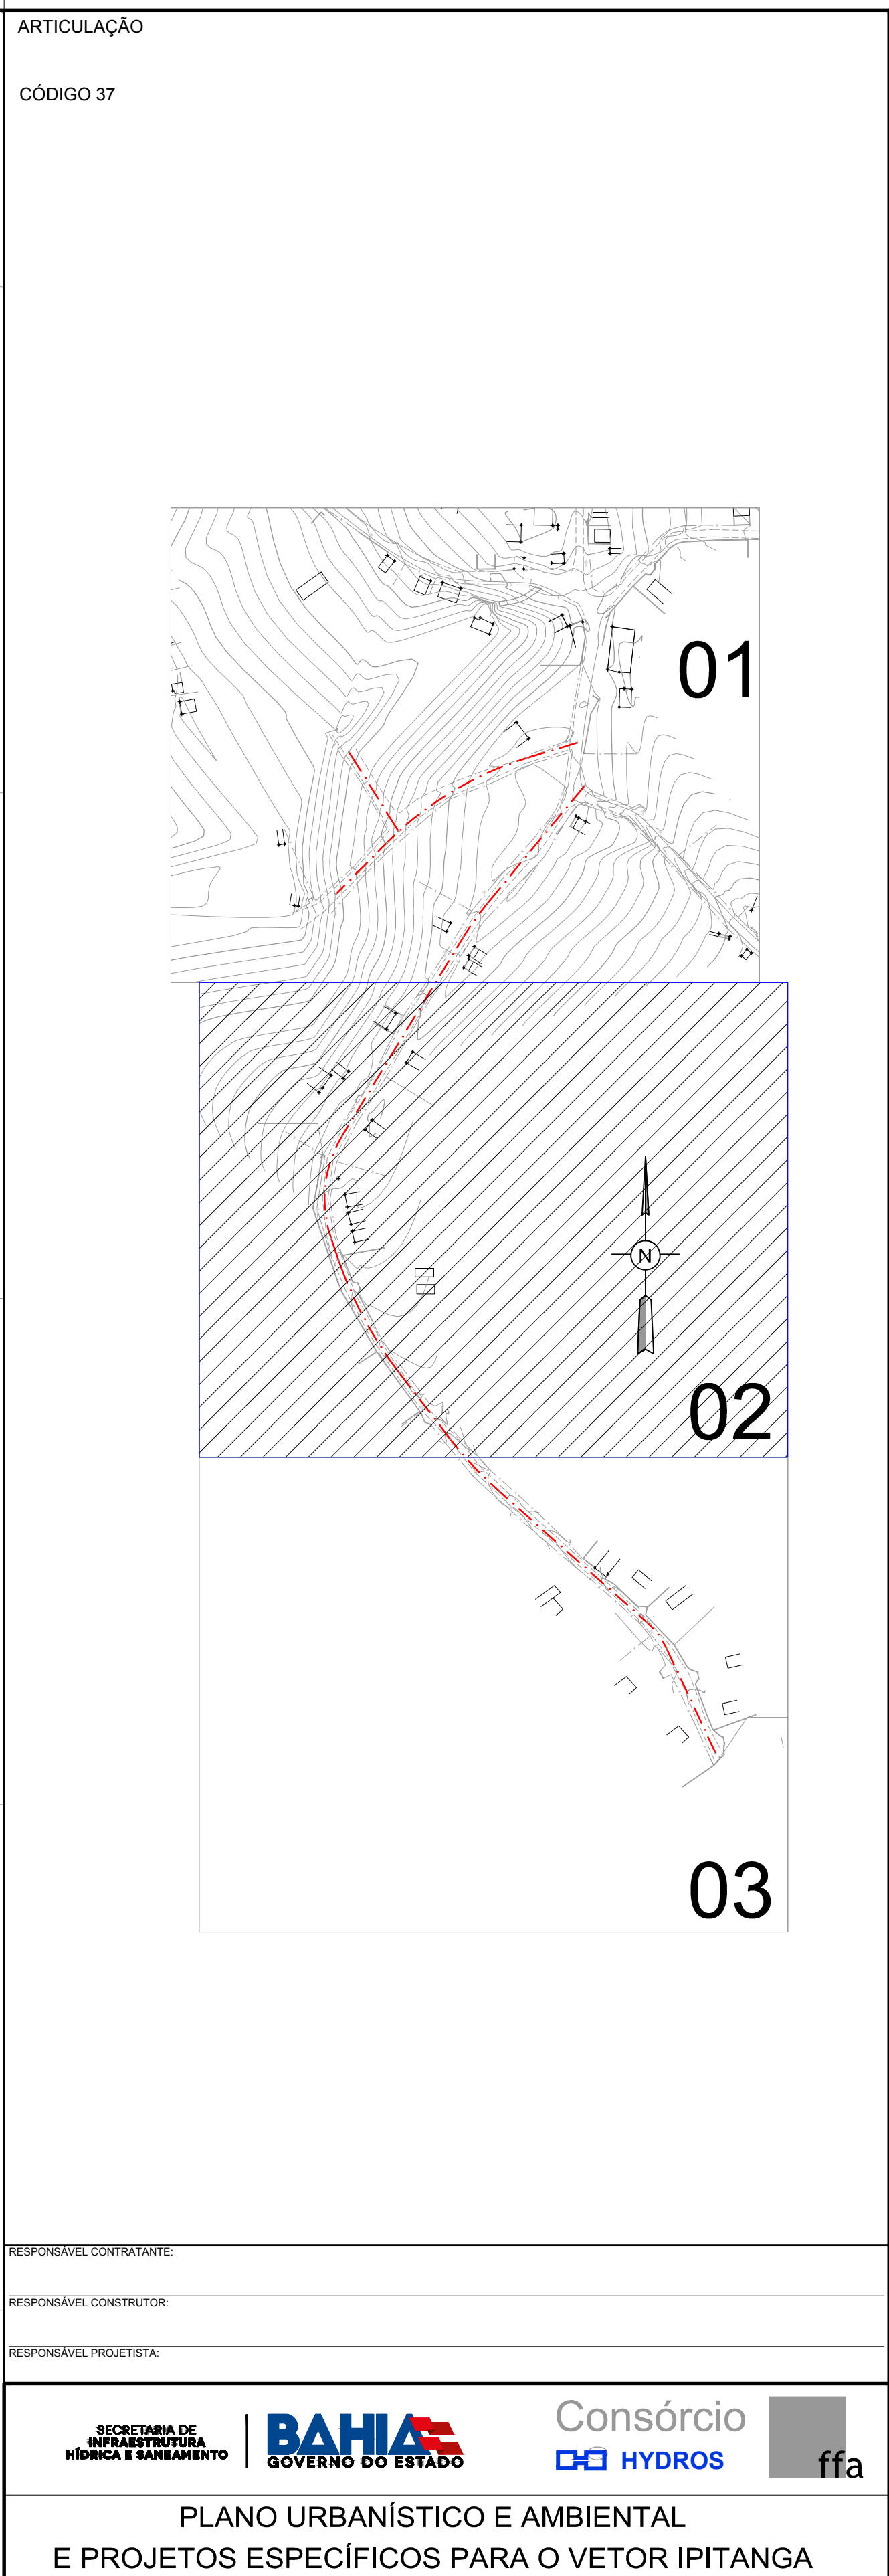

CONTRATANTE:			
SECRETARIA DE INFRAESTRUTURA HÍDRICA E SANEAMENTO - SIHS			
FABR:		DISCIPLINA:	
TEMPO PROJETO EXECUTIVO		TEMPO PROJ. ESPECÍFICO:	
TÍTULO:		NÚMERO PRANCHA:	
SISTEMA VIÁRIO		GEOMETRIA E DRENAGEM	
PLANTA			
GRUPO 02 - BARBOSA			
ENDEREÇO:		DATA EMISSÃO INICIAL:	
RODOVIA BA 526 - CASSANGE - SALVADOR / BAHIA		OUT./2016	
		ESCALA:	
		1:500	
PROJETO Nº:	PROJ.:	DES.:	DESENHO Nº
0365	TIAGO CARNEIRO	RODRIGO MARTINS	
CONF.:	VERIF.:	APROV.:	
FRANZ RANGEL	LIANA VIVEIROS	ULYSSES LIMA	0365-DE-37-SV-002 R-00

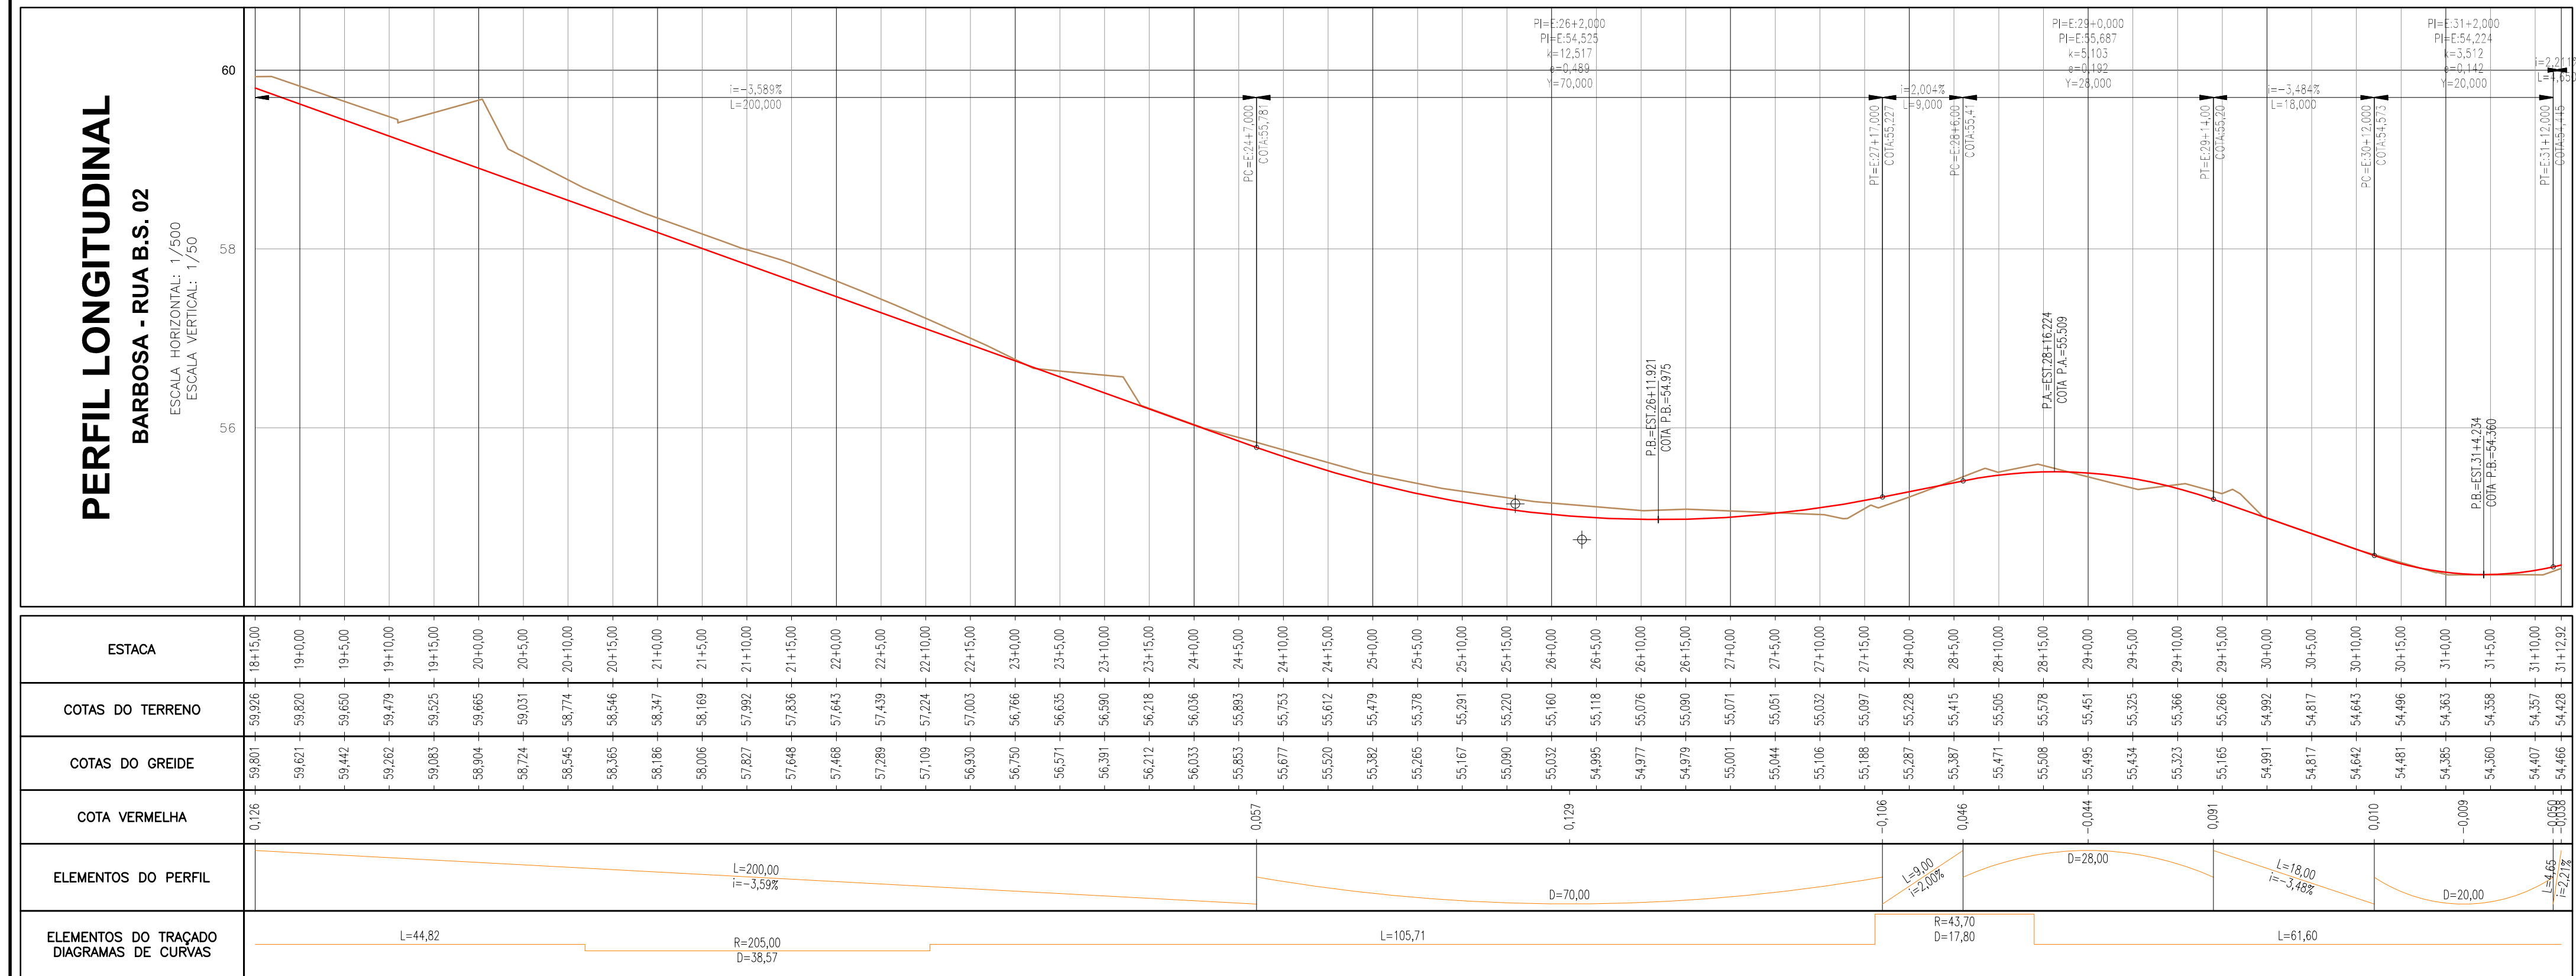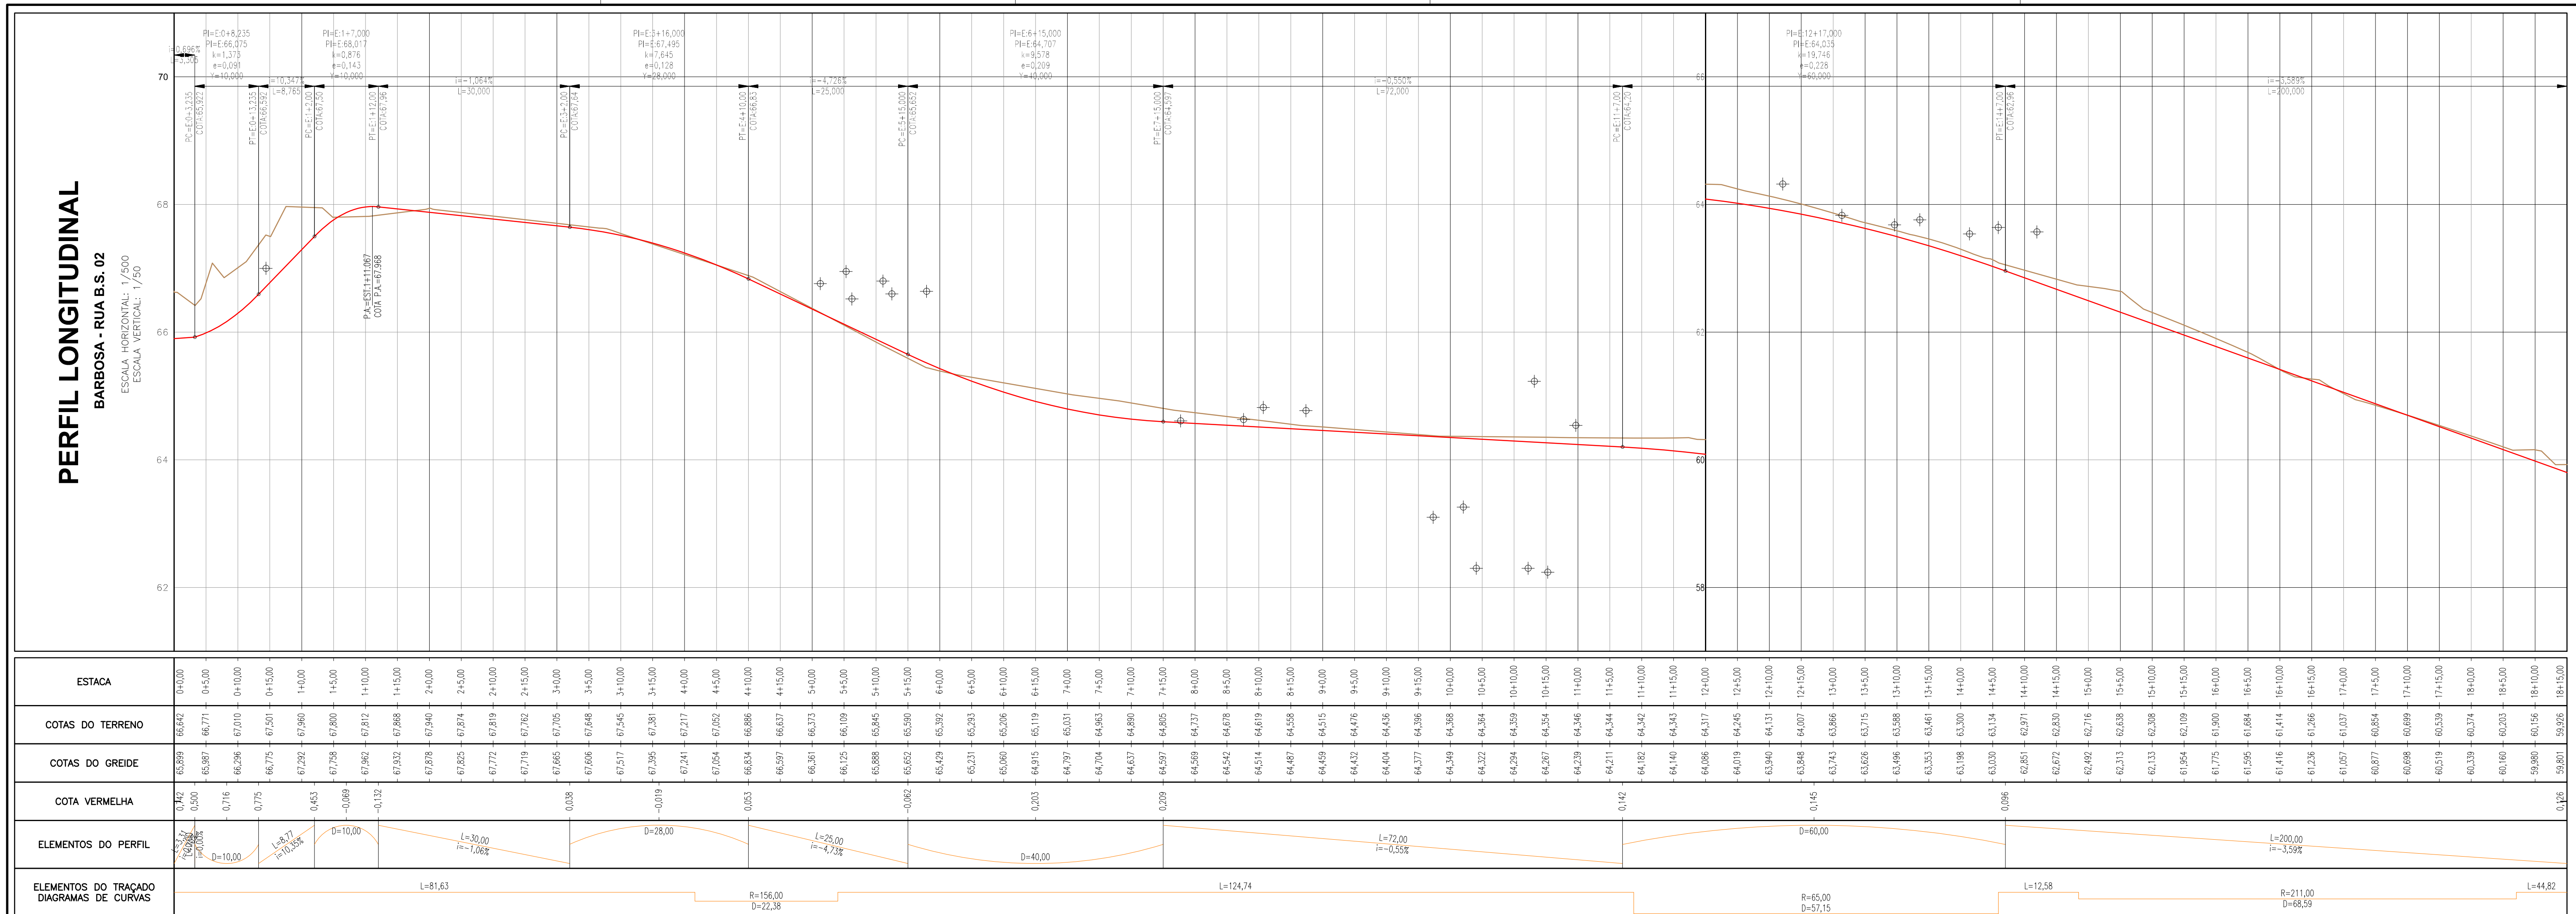

NOTAS: 1 - MEDIDAS EM METRO, EXCETO ONDE INDICADO.	LEGENDA:		DESENHOS DE REFERÊNCIA: 0365-DE-37-SV-001 0365-DE-37-SV-002 0365-DE-37-SV-003	A T U A L I Z A Ç Ã O					CONTRATANTE: SECRETARIA DE INFRAESTRUTURA HÍDRICA E SANEAMENTO - SIHS FASE: _____ DISCIPLINA: _____ TEMA PROJ. ESPECÍFICO: _____ PROJETO EXECUTIVO SISTEMA VIÁRIO GEOMETRIA E DRENAGEM TÍTULO: _____ GRUPO 02 - BARBOSA _____ Nº _____ DE _____ ENDEREÇO: _____ DATA EMISSÃO INICIAL: _____ ESCALA: _____ OUT./2016 1:500 PROJETO Nº: 0365 PROJ.: TIAGO CARNEIRO DES.: RODRIGO MARTINS DESENHO Nº CONF.: FRANZ RANGEL VERIF.: LIANA VIVEIROS APROV.: ULYSSES LIMA 0365-DE-37-SV-004 R-00			
	PERFIL VIÁRIO			PERFIL DRENAGEM		Nº	DATA	CONTEÚDO		REVISADO	VERIFICADO	APROVADO
	k GREIO DA PISTA											
	e PARÂMETRO DA PARÁBOLA											
	f FLECHA DA PARÁBOLA											
	y COMPRIMENTO DA PARÁBOLA											
	i DECLIVIDADE											
	L COMPRIMENTO DA TANGENTE											
	PC PONTO DE CURVA											
	PI PI DA CURVA											
PT PONTO DE TANGENTE												
PA PONTO ALTO												
PB PONTO BAIXO												

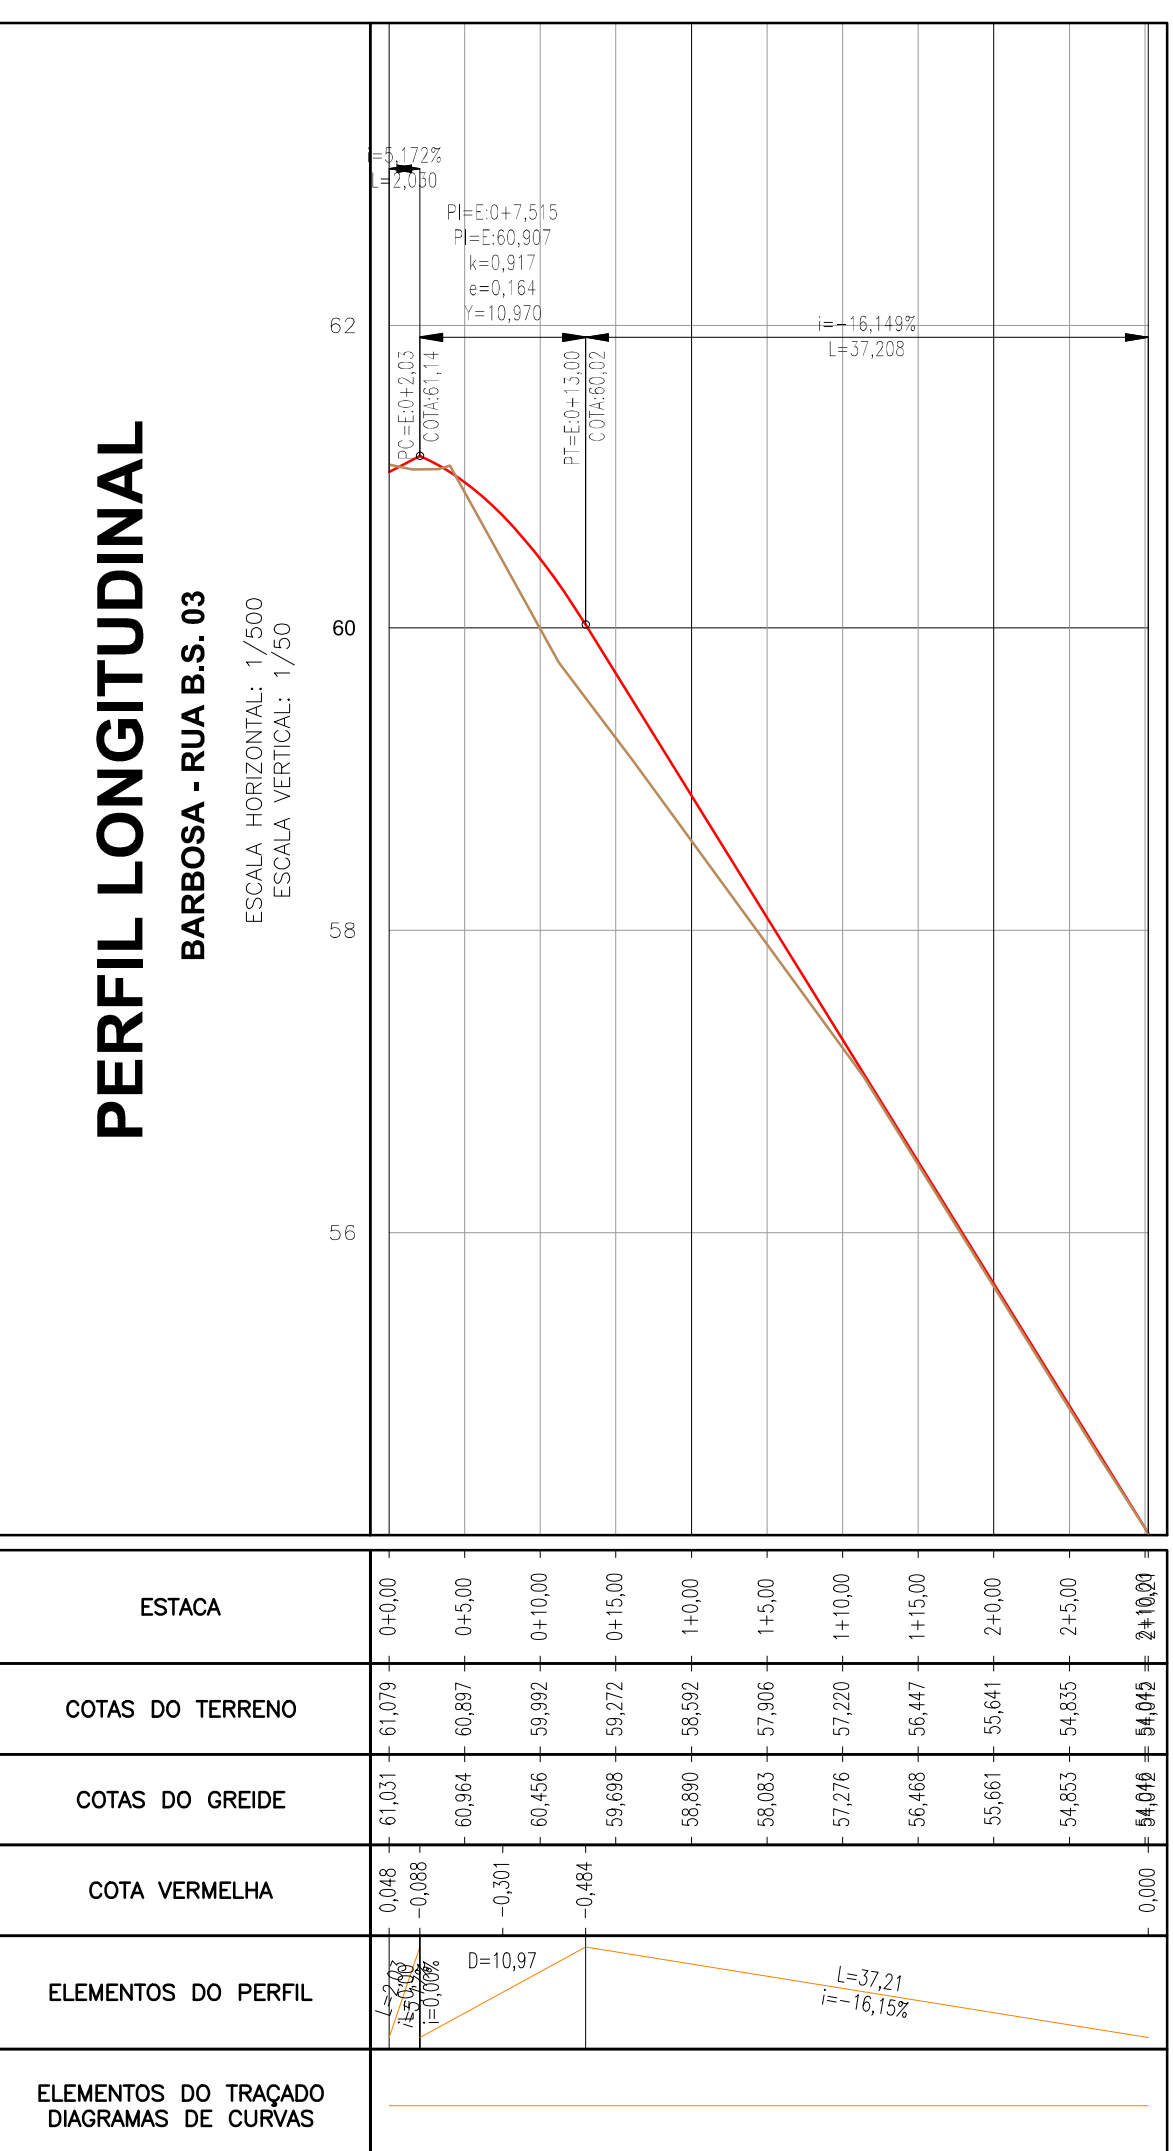

ESTACA	0+00	0+50	1+00	1+50	2+00	2+50	3+00	3+50	4+00	4+50	5+00	5+50	6+00	6+50	7+00	7+50	8+00
COTAS DO TERRENO	66,560	66,816	66,999	67,383	67,629	67,650	67,300	67,231	67,138	66,973	66,815	66,628	66,419	66,271	66,106	65,892	65,698
COTAS DO GREIDE	66,506	66,456	66,665	66,923	67,171	67,317	67,357	67,289	67,113	66,831	66,444	66,028	65,611	65,194	64,778	64,351	63,944
COTA VERMELHA	0,054	0,331	0,336	0,463	0,535	0,085	0,085	0,190	-0,036	-0,036	-0,036	-0,036	-0,036	-0,036	-0,036	-0,036	-0,036
ELEMENTOS DO PERFIL																	
ELEMENTOS DO TRAÇADO DIAGRAMAS DE CURVAS																	

ESTACA	0+0,00	0+5,00	0+10,00	0+15,00	0+20,00	0+25,00	0+30,00	0+35,00	0+40,00	0+45,00	0+50,00
COTAS DO TERRENO	6,079	6,087	6,092	6,096	6,100	6,104	6,107	6,110	6,113	6,115	6,117
COTAS DO GREIDE	6,131	6,094	6,056	6,018	5,980	5,942	5,904	5,866	5,828	5,790	5,752
COTA VERMELHA	0,052	-0,098	-0,201	-0,284	-0,359	-0,425	-0,481	-0,528	-0,565	-0,593	-0,615
ELEMENTOS DO PERFIL	$L=37,21$ $i=-16,15\%$										
ELEMENTOS DO TRAÇADO DIAGRAMAS DE CURVAS	$L=37,21$ $i=-16,15\%$										

PERFIL VIÁRIO		LEGENDA:		PERFIL DRENAGEM	
	GREDE DA PISTA				
k	PARÂMETRO DA PARÁBOLA				
e	FLECHA DA PARÁBOLA				
Y	COMPRIMENTO DA PARÁBOLA				
i	DECLIVIDADE				
L	COMPRIMENTO DA TANGENTE				
PC	PONTO DE CURVA				
PI	PI DA CURVA				
PT	PONTO DE TANGENTE				
PA	PONTO ALTO				
PB	PONTO BAIXO				

[illegible]

RESPONSÁVEL CONSTRUTOR:			
RESPONSÁVEL PROJETISTA:			
			
PLANO URBANÍSTICO E AMBIENTAL E PROJETOS ESPECÍFICOS PARA O VETOR IPITANGA			
CONTRATANTE: SECRETARIA DE INFRAESTRUTURA HÍDRICA E SANEAMENTO - SIHS			
FASE:		TEMATICA ESPECÍFICA:	
PROJETO EXECUTIVO		GEOMETRIA E DRENAGEM	
DISCIPLINA:		TÍTULO:	
SISTEMA VIÁRIO		PERFIL GRUPO 02 - BARBOSA	
ENDEREÇO:		NÚMERO PRANCHA:	
RODOVIA BA 526 - CASSANGE - SALVADOR / BAHIA		02 DE 02	
PROJETO Nº:		DATA EMISSÃO INICIAL:	
0365		OUT/2016	
PROJ.: TIAGO CARNEIRO		ESCALA:	
VERIF.: LILIANA VIEIROS		1:500	
DES.: RODRIGO MARTINS		DESENHO Nº 0365-DE-37-SV-005 R-00	
APROV.: ULYSSES LIMA			