


VIÁRIO PRINCIPAL - ESTRADA DA PEDREIRA - RUA DA VITÓRIA - BORDO ESQUERDO

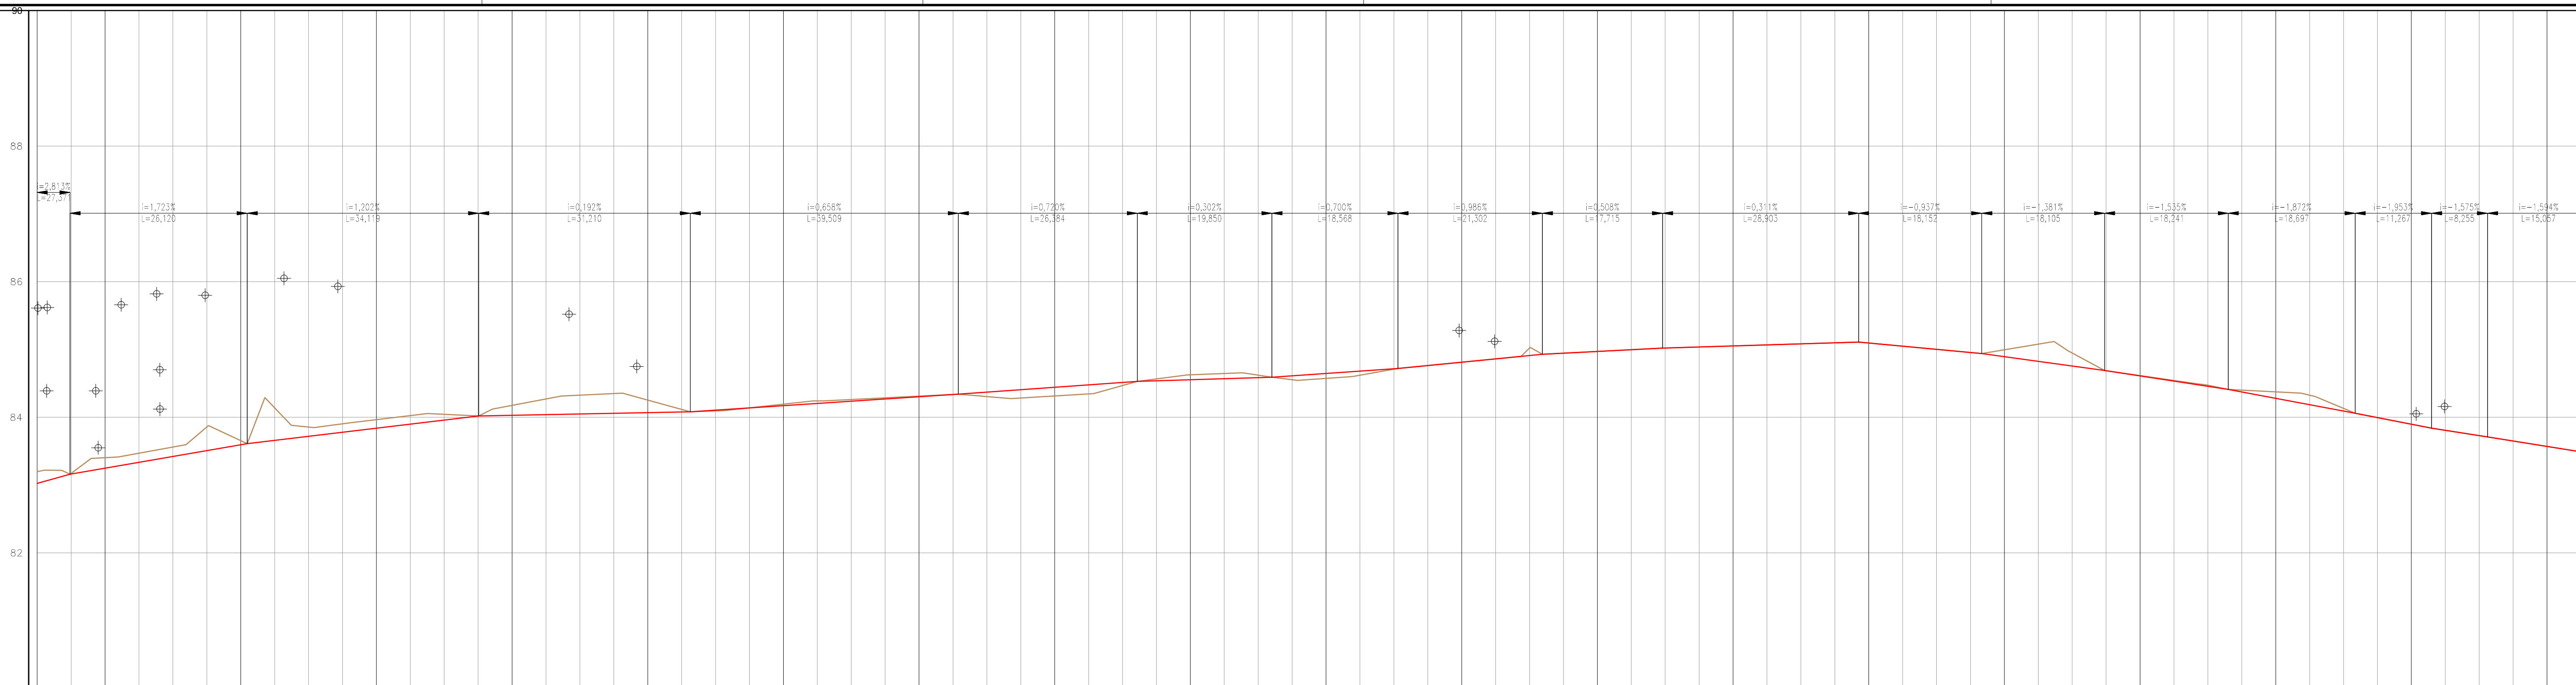

ESTACA	37+0,00	37+10,00	37+20,00	37+30,00	37+40,00	37+50,00	37+60,00	37+70,00	37+80,00	37+90,00	38+0,00	38+10,00	38+20,00	38+30,00	38+40,00	38+50,00	38+60,00	38+70,00	38+80,00	38+90,00	39+0,00	130+10,00	130+20,00	130+30,00	130+40,00	130+5
--------	---------	----------	----------	----------	----------	----------	----------	----------	----------	----------	---------	----------	----------	----------	----------	----------	----------	----------	----------	----------	----------	-----------	-----------	-----------	-----------	-----------	-----------	-----------	-----------	-----------	----------	-----------	-----------	-----------	-----------	-----------	-----------	-----------	-----------	-----------	----------	-----------	-----------	-----------	-----------	-------

VÁRIO PRINCIPAL – ESTRADA DA PEDREIRA – RUA DA VITÓRIA – BORDO ESQUERDO						
Nº COMP.	ESTACA INICIAL	ESTACA FINAL	AZIMUTE	COMP./DESENV. (m)	COORD. INICIAL	COORD. FINAL
L-38	E=37+14,83	E=39+0,95	141°43'00"	26,12	N 8580586,88 E 567694,16	N 8580566,37 E 567710,3
L-39	E=39+0,95	E=40+15,07	140°48'20"	34,12	N 8580566,37 E 567710,34	N 8580539,93 E 567731,90
L-40	E=40+15,07	E=42+6,28	132°12'10"	31,21	N 8580539,93 E 567731,90	N 8580518,97 E 567755,02
L-41	E=42+6,28	E=42+11,43	123°39'00"	5,15	N 8580518,97 E 567755,02	N 8580516,11 E 567759,30
L-42	E=42+11,43	E=44+5,79	124°25'20"	34,36	N 8580516,11 E 567739,30	N 8580496,69 E 567787,65
L-43	E=44+5,79	E=45+12,18	123°30'20"	26,38	N 8580496,69 E 567787,65	N 8580482,12 E 567809,65
L-44	E=45+12,18	E=46+12,03	124°27'10"	19,85	N 8580482,12 E 567809,65	N 8580470,90 E 567826,02
L-45	E=46+12,03	E=47+10,59	123°34'20"	18,57	N 8580470,90 E 567826,02	N 8580460,63 E 567841,49
L-46	E=47+10,59	E=48+11,90	122°09'50"	21,30	N 8580460,63 E 567841,49	N 8580449,29 E 567859,52
L-47	E=48+11,90	E=49+9,61	125°45'10"	17,72	N 8580449,29 E 567859,52	N 8580438,94 E 567873,90
L-48	E=49+9,61	E=50+18,51	133°22'40"	28,90	N 8580438,94 E 567873,90	N 8580419,09 E 567894,91
L-49	E=50+18,51	E=51+16,67	137°19'30"	18,15	N 8580419,09 E 567894,91	N 8580405,74 E 567907,21
L-50	E=51+16,67	E=52+14,77	140°08'40"	18,10	N 8580405,74 E 567907,21	N 8580391,84 E 567918,81

VÁRIO PRINCIPAL - ESTRADA DA PEDREIRA - RUA DA VITÓRIA - BORDO ESQUERDO						
Nº COMP.	ESTACA INICIAL	ESTACA FINAL	AZIMUTE	COMP./DESENV. (m)	COORD. INICIAL	COORD. FINAL
L-51	E=52+14,77	E=53+13,01	142°52'30"	18,24	N 8580.931,84 E 567918,61	N 8580.377,30 E 567923,82
L-52	E=53+13,01	E=54+11,71	140°06'10"	18,70	N 8580.377,30 E 567929,82	N 8580.362,95 E 567941,82
L-53	E=54+11,71	E=55+2,98	132°57'40"	11,27	N 8580.362,95 E 567941,82	N 8580.355,28 E 567950,06
L-54	E=55+2,98	E=55+11,23	133°30'50"	8,26	N 8580.355,28 E 567950,06	N 8580.349,59 E 567956,05
L-55	E=55+11,23	E=56+6,29	125°35'30"	15,06	N 8580.349,59 E 567956,05	N 8580.340,83 E 567968,29

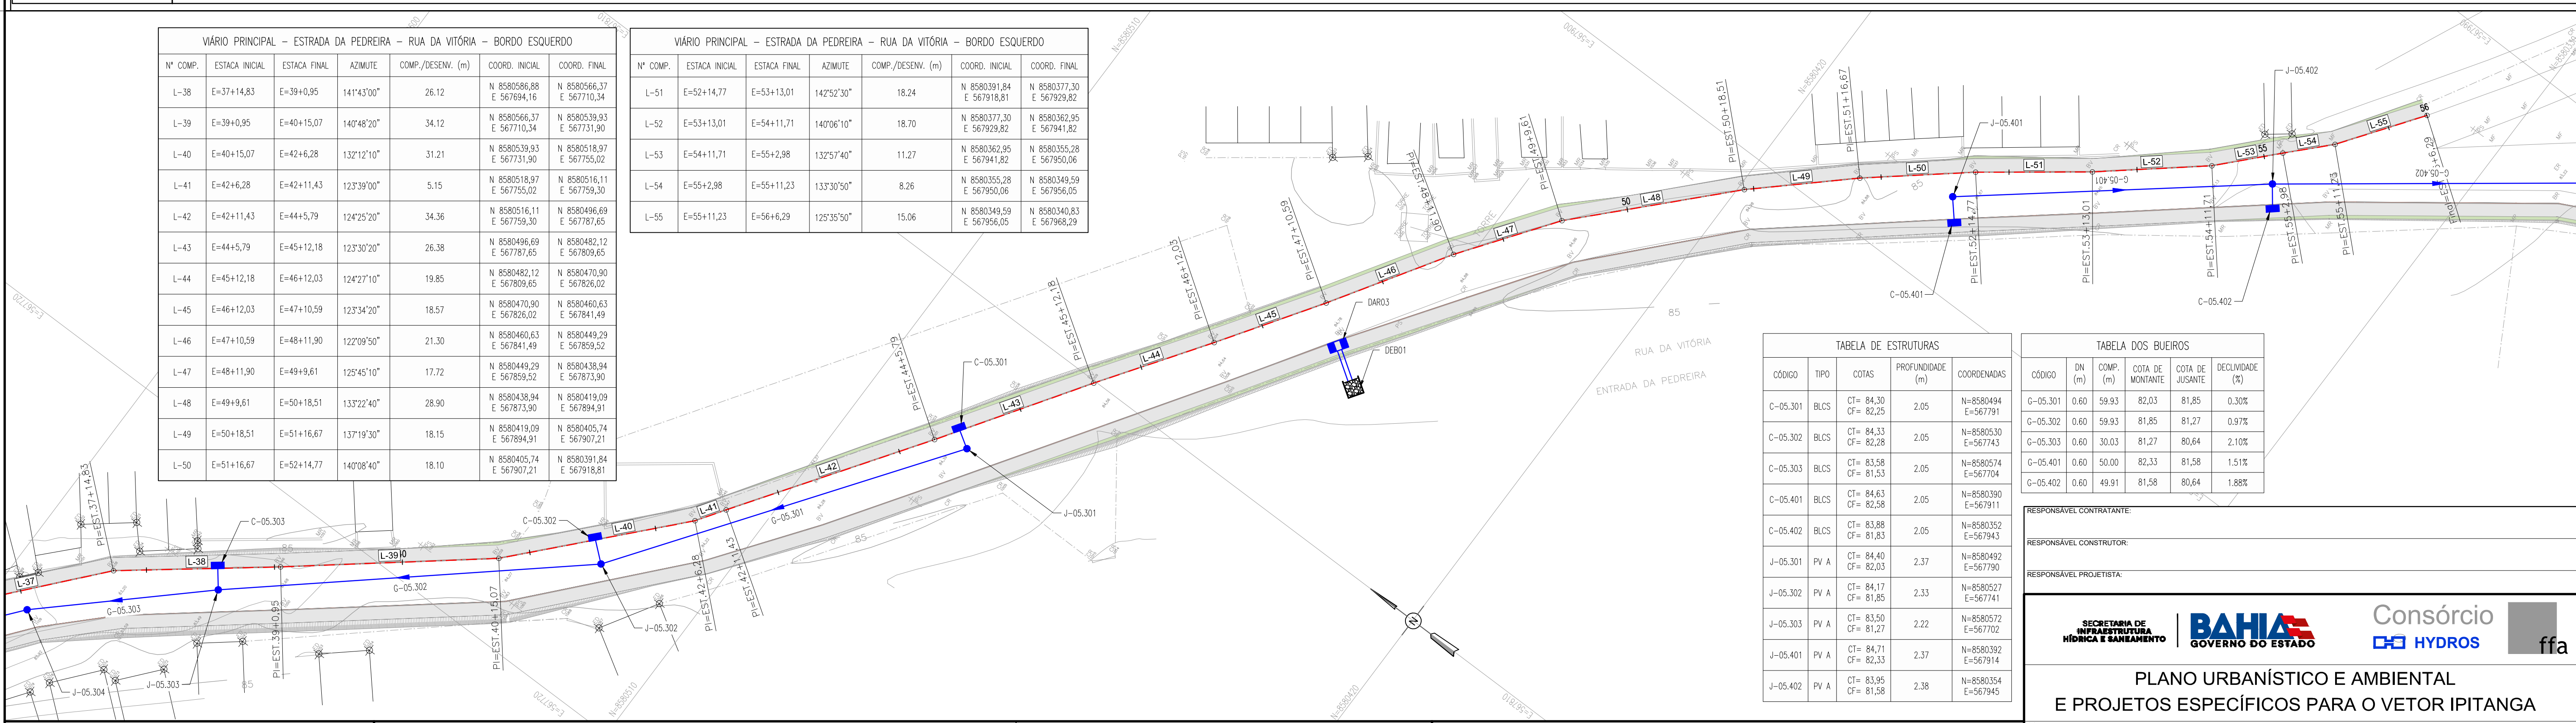


TABELA DE ESTRUTURAS				
CÓDIGO	TIPO	COTAS	PROFUNDIDADE (m)	COORDENADAS
C-05.001	B.LCS	CT= 04,30 CF= 02,25	2,05	N=8568049 E=567791
C-05.302	B.LCS	CT= 84,33 CF= 02,28	2,05	N=8580530 E=567743
C-05.303	B.LCS	CT= 83,58 CF= 01,53	2,05	N=8580574 E=567704
C-05.401	B.LCS	CT= 84,63 CF= 02,58	2,05	N=8580390 E=567911
C-05.402	B.LCS	CT= 83,88 CF= 01,83	2,05	N=8580352 E=567943
J-05.301	PV A	CT= 84,40 CF= 02,03	2,37	N=8580492 E=567790
J-05.302	PV A	CT= 84,17 CF= 01,85	2,33	N=8580527 E=567741
J-05.303	PV A	CT= 83,50 CF= 01,27	2,22	N=8580572 E=567702
J-05.401	PV A	CT= 84,71 CF= 02,33	2,37	N=8580392 E=567914
J-05.402	PV A	CT= 83,95 CF= 01,58	2,38	N=8580354 E=567945

CÓDIGO	DN (m)	COMP. (m)	COTA DE MONTANTE	COTA DE JUSANTE	DECLIVIDADE (%)
G-05.301	0,60	59,93	82,03	81,85	0,30%
G-05.302	0,60	59,93	81,85	81,27	0,97%
G-05.303	0,60	30,03	81,27	80,64	2,10%
G-05.401	0,60	50,00	82,33	81,58	1,51%
G-05.402	0,60	49,91	81,58	80,64	1,88%

RESPONSÁVEL CONTRATANTE:

RESPONSÁVEL CONSTRUTOR:

RESPONSÁVEL PROJETO:

**SECRETARIA DE
INFRAESTRUTURA
HÍDRICA E SANEAMENTO**

BAHIA
GOVERNO DO ESTADO

Consórcio
HYDROS

ffa

PLANO URBANÍSTICO E AMBIENTAL
E PROJETOS ESPECÍFICOS PARA O VETOR IPITANGA

CONTRATANTE: SECRETARIA DE INFRAESTRUTURA HÍDRICA E SANEAMENTO - SIHS

FASE: PROJETO EXECUTIVO

DISCIPLINA: SISTEMA VIÁRIO

	NÚMERO PRANCHA:
--	-----------------

PLANTA E PERFIL
ESTRADA DA PEDREIRA - BORDO ESQUERDO - 01

RODOVIA BA 526 - CASSANGE - SALVADOR / BAHIA

DATA EMISSÃO INICIAL:	ESCALA:
-----------------------	---------

PROJETO Nº:

PROJ.:	Land Rover
--------	------------

DES.:

REGISTRATION NO.

036

TIAGO CARNEIRO

RODRIGO MARTINS

DESENHO Nº

CONF.: _____

VERIF.: 


APROV.: _____

0365-DE-1

0-SV-003 R-00

NOTAS:

- 1 - MEDIDAS EM METRO, EXCETO ONDE INDICADO.
- 2 - PARA DETALHES DAS SEÇÕES TRANSVERSAIS DAS TRANSIÇÕES DE PASSIOS E PAVIMENTOS, CONSULTAR PROJETO URBANÍSTICO DE PAVIMENTAÇÃO
- 3 - O COMPROMENTO DA GALERIA TUBULAR DEVERÁ SER AJUSTADO AO TERRENO CONJUGO, MANTENDO SUA DECLIVIDADE.
- 4 - AS COTAS DOS DISPOSITIVOS DEVERÃO SER CONFIRMADAS EM CA

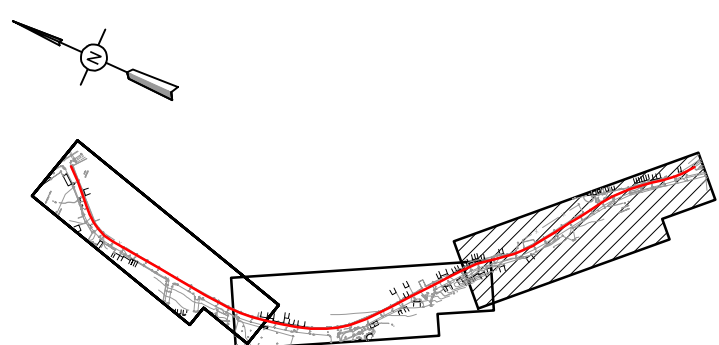
[illegible]

ATUALIZAÇÃO

[illegible]


PERFIL LONGITUDINAL

ESCALA HORIZONTAL: 1/500
ESCALA VERTICAL: 1/50

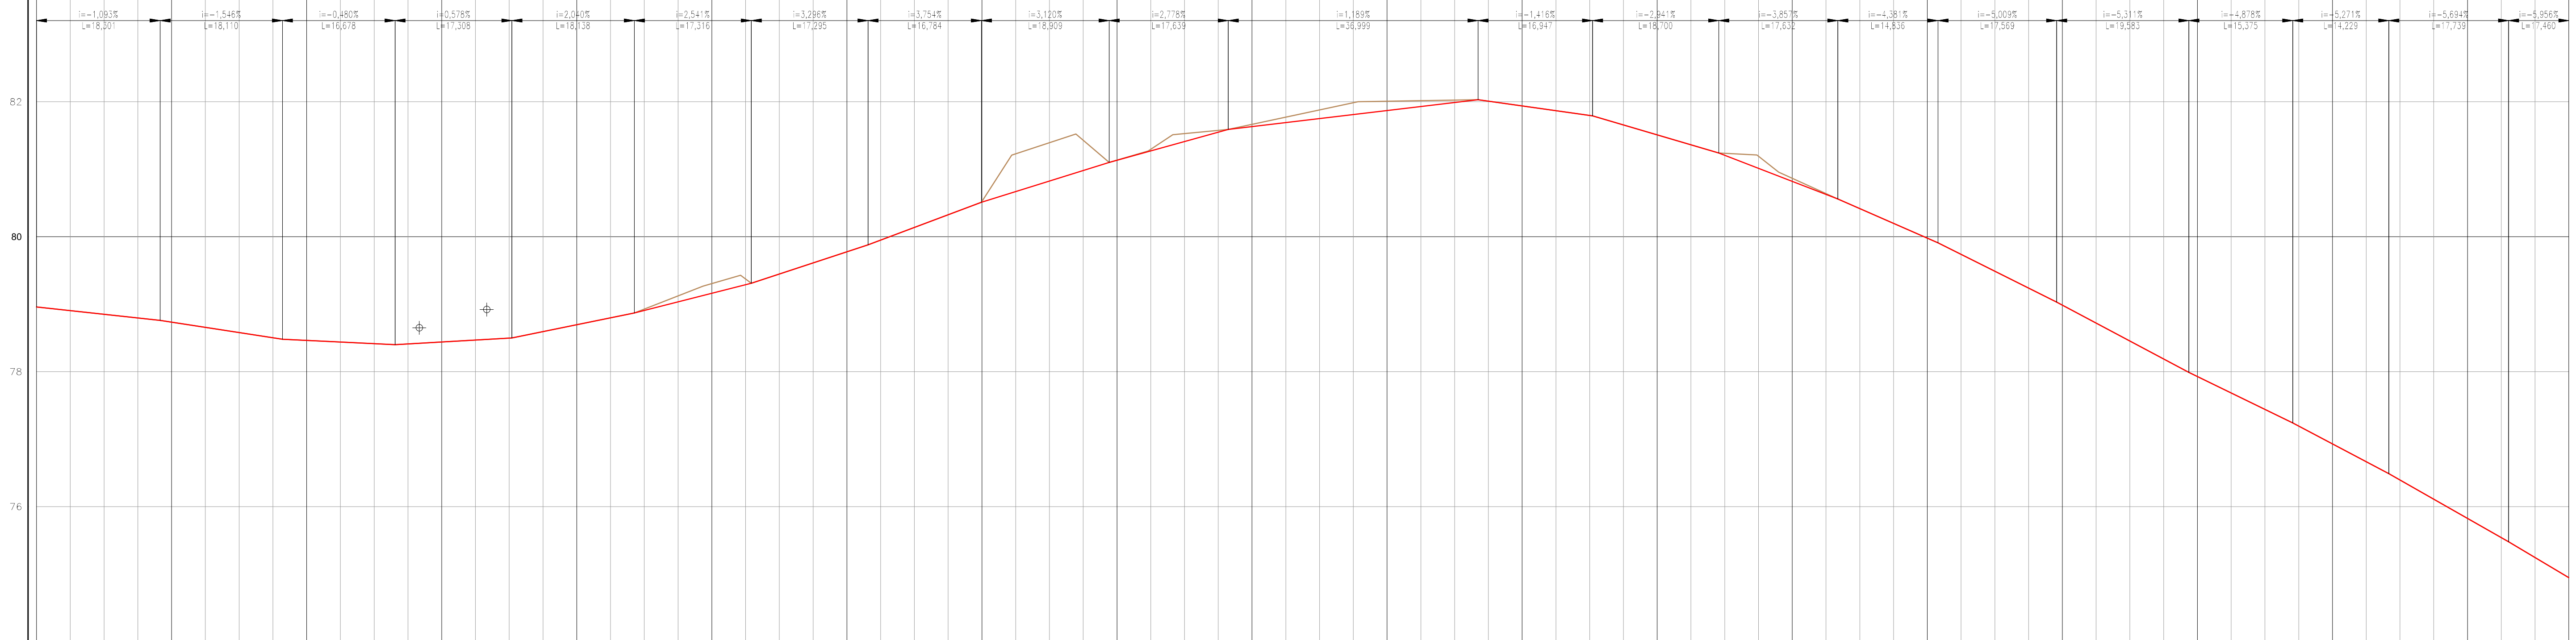

ESTACA	9+0,00	9+10,00	9+20,00	9+30,00	9+40,00	9+50,00	9+60,00	9+70,00	9+80,00	9+90,00	10+00,00	10+10,00	10+20,00	10+30,00	10+40,00	10+50,00	10+60,00	10+70,00	10+80,00	10+90,00	11+00,00	103+10,00	103+20,00	103+30,00	103+40,00	103+50,00	103+60,00	103+70,00	103+80,00	103+90
--------	--------	---------	---------	---------	---------	---------	---------	---------	---------	---------	----------	----------	-----------	-----------	--------

TABELA DE ESTRUTURAS					TABELA DE ESTRUTURAS					TABELA DE ESTRUTURAS					TABELA DE ESTRUTURAS					TABELA DE ESTRUTURAS					TABELA DOS BUEIROS					TABELA DOS BUEIROS						
CÓDIGO	TIPO	COTAS	PROFUNDIDADE (m)	COORDENADAS	CÓDIGO	TIPO	COTAS	PROFUNDIDADE (m)	COORDENADAS	CÓDIGO	TIPO	COTAS	PROFUNDIDADE (m)	COORDENADAS	CÓDIGO	TIPO	COTAS	PROFUNDIDADE (m)	COORDENADAS	CÓDIGO	TIPO	COTAS	PROFUNDIDADE (m)	COORDENADAS	CÓDIGO	DN (m)	COMP. (%)	COTA DE MONTEANTE	COTA DE JUSANTE	DECLIVIDADE (%)	CÓDIGO	DN (m)	COMP. (%)	COTA DE MONTEANTE	COTA DE JUSANTE	DECLIVIDADE (%)
C-05.405	BLCD	CF= 78,88 CF= 79,63	2,05	N=8580210 E=567931	C-05.501	BLCS	CF= 81,40 CF= 76,35	2,05	N=8580061 E=567955	D-05.401	BOCA DE BUEIRO	CF= 77,01 CF= 77,01	???	N=8580147 E=567955	J-05.406	PV A	CF= 78,43 CF= 75,68	2,52	N=8580156 E=567943	J-05.502	PV A	CF= 79,45 CF= 77,05	2,40	N=8580109 E=567904	G-05.405	0,60	59,52	76,56	75,91	1,00%	G-05.501	0,60	60,00	79,11	77,05	3,43%
C-05.406	BLCT	CF= 78,32 CF= 76,17	2,15	N=8580159 E=567938	C-05.502	BLCS	CF= 79,33 CF= 77,28	2,05	N=8580107 E=567907	J-05.405	PV A	CF= 79,18 CF= 76,56	2,62	N=8580208 E=567971	J-05.501	PV A	CF= 81,41 CF= 79,11	2,30	N=8580063 E=567885	G-05.406	0,60	15,31	75,91	75,83	0,50%	G-05.502	0,60	60,33	77,05	75,91	1,88%					

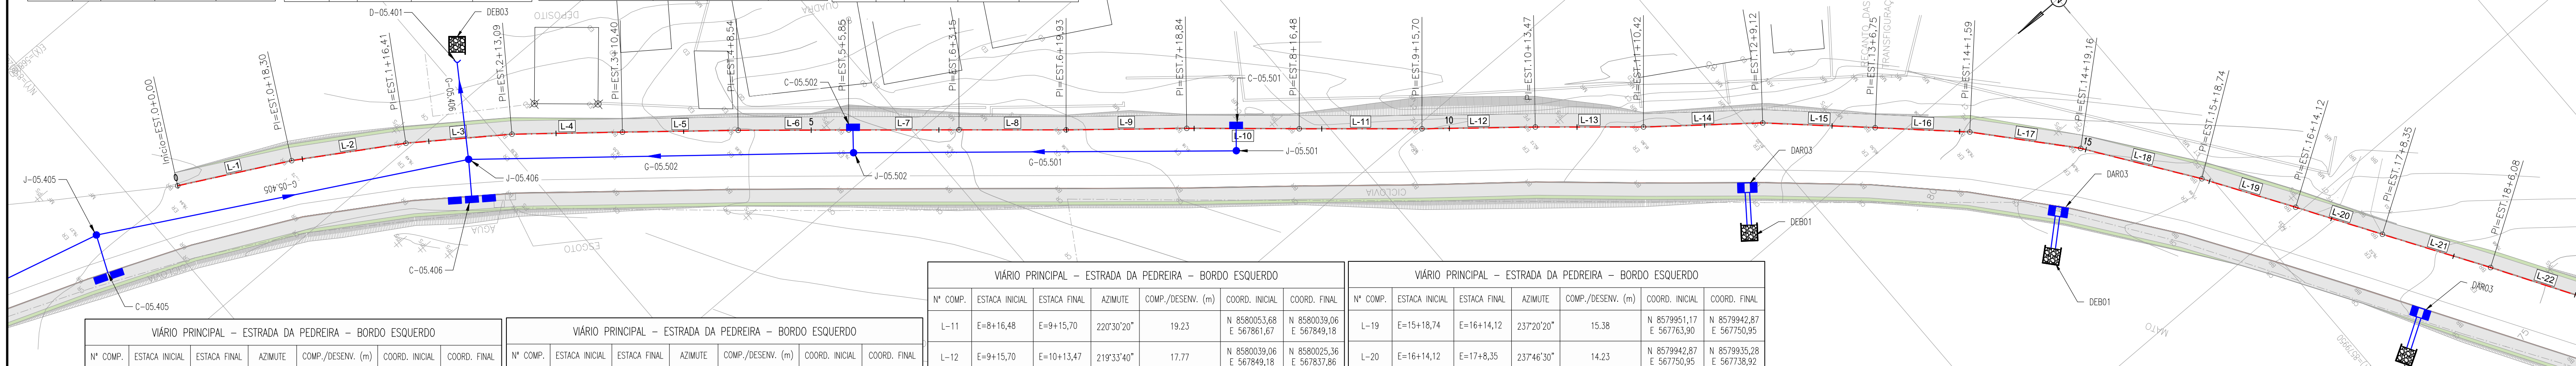

VIÁRIO PRINCIPAL – ESTRADA DA PEDREIRA – BORDO ESQUERDO						
Nº COMP.	ESTACA INICIAL	ESTACA FINAL	AZMUTE	COMP./DESENV. (m)	COORD. INICIAL	COORD. FINAL
L-1	E=0+0,00	E=0+18,30	208°02'50"	18,30	N 8580133,20 E 567968,35	N 8580177,05 E 567960,35
L-2	E=0+18,30	E=1+16,41	211°48'50"	18,11	N 8580177,05 E 567960,35	N 8580161,66 E 567950,88
L-3	E=1+16,41	E=2+13,09	215°36'50"	16,68	N 8580161,66 E 567950,88	N 8580148,10 E 567941,09
L-4	E=2+13,09	E=3+10,40	219°22'50"	17,31	N 8580148,10 E 567941,09	N 8580134,72 E 567930,11
L-5	E=3+10,40	E=4+8,54	219°34'10"	18,14	N 8580134,72 E 567930,11	N 8580120,74 E 567918,55
L-6	E=4+8,54	E=5+5,85	220°18'30"	17,32	N 8580120,74 E 567918,55	N 8580107,54 E 567907,35

VÁRIO PRINCIPAL – ESTRADA DA PEDREIRA – BORDO ESQUERDO						
Nº COMP.	ESTACA INICIAL	ESTACA FINAL	AZMUTE	COMP./DESENV. (m)	COORD. INICIAL	COORD. FINAL
L-7	E=5+5,85	E=6+3,15	220°25'10"	17,29	N 8580107,54 E 567907,35	N 6850094,37 E 567896,14
L-8	E=6+3,15	E=6+19,93	220°28'00"	16,78	N 8580094,37 E 567896,14	N 6850081,60 E 567885,25
L-9	E=6+19,93	E=7+18,84	219°44'40"	18,91	N 8580081,60 E 567885,25	N 6850067,06 E 567873,16
L-10	E=7+18,84	E=8+16,48	220°39'10"	17,64	N 8580067,06 E 567873,16	N 6850053,88 E 567861,67

VIÁRIO PRINCIPAL – ESTRADA DA PEDREIRA – BORDO ESQUERDO						
Nº COMP.	ESTACA INICIAL	ESTACA FINAL	ÁZMUTE	COMP./DESENV. (m)	COORD. INICIAL	COORD. FINAL
L-11	E=+16,48	E=+9,175	220°30'20"	19,23	N 8580053,68 E 567601,67	N 8580039,06 E 567845,18
L-12	E=+15,70	E=+10,1437	219°33'40"	17,77	N 8580039,06 E 567604,18	N 8580025,36 E 567837,86
L-13	E=+10,1437	E=+11,042	220°28'50"	16,95	N 8580025,36 E 567637,86	N 8580012,47 E 567626,86
L-14	E=+11,042	E=+12,912	218°30'30"	18,70	N 8580012,47 E 567626,86	N 8579997,84 E 567815,21
L-15	E=+12,912	E=+13,675	222°53'20"	17,63	N 8579997,84 E 567815,21	N 8579884,92 E 567803,21
L-16	E=+13,675	E=+14,159	223°04'50"	14,84	N 8579884,92 E 567803,21	N 8579974,08 E 567793,08
L-17	E=+14,159	E=+14,1916	228°48'30"	17,57	N 8579974,08 E 567793,08	N 8579962,51 E 567779,86
L-18	E=+14,1916	E=+15,1874	234°35'00"	19,58	N 8579962,51 E 567793,08	N 8579951,17 E 567763,90

VIÁRIO PRINCIPAL - ESTRADA DA PEDREIRA - BORDO ESQUERDO						
N° COMP.	ESTACA INICIAL	ESTACA FINAL	ALZIMITE	COMP./DESENV. (m)	COORD. INICIAL	COORD. FINAL
L-19	E=15+18,74	E=16+14,12	237°20'20"	15,38	N 8579951,17 E 5677630,95	N 8578942,87 E 5677500,95
L-20	E=16+14,12	E=17+8,35	237°46'30"	14,23	N 8578942,87 E 5677630,95	N 8578935,28 E 5677386,92
L-21	E=17+8,35	E=18+6,08	237°30'20"	17,74	N 8578935,28 E 5677386,92	N 8578925,75 E 5677235,95

NOTAS:


- 1 - MEDIDAS EM METRO, EXCETO ONDE INDICADO.
- 2 - PARA DETALHES DAS SEÇÕES TRANSVERSAIS DAS TRANSIÇÕES DE PASSEIOS E PAVIMENTOS, CONSULTAR PROJETO URBANÍSTICO DE PAVIMENTAÇÃO
- 3 - O COMPRIMENTO DA GALERIA TUBULAR DEVERÁ SER AJUSTADO AO TERRENO CONTÍGUO, MANTENDO SUA DECLIVIDADE.
- 4 - AS COTAS DOS DISPOSITIVOS DEVERÃO SER CONFIRMADAS EM CAMPO

LEGENDA:				
PLANTA VIÁRIO		PERFIL VIÁRIO	PLANTA DRENAGEM	PERFIL DRENAGEM
	CÓDIGO DA LINHA	k	CRUZ. DA PISTA	
	CÓDIGO DA CURVA	e	PARÂMETRO DA PARÁBOLA	
		Y	FLECHA DA PARÁBOLA	
	EIXO ESTACADO	i	DECLIVIDADE	
	SUPERELEVÇÃO	L	COMPRIMENTO DA TANGENTE	
PC	PONTO DE CURVA	PC	PONTO DE CURVA	
PI	PI DA CURVA	PI	PI DA CURVA	
PT	PONTO DE TANGENTE	PT	PONTO DE TANGENTE	
	CURVA DE NÍVEL	PA	PONTO ALTO	
	PONTO DE SOLERIA	PB	PONTO BAIXO	
			PONTO DE SOLERIA	

	CÓDIGO	
G-00-101		
	FLECHA	
J-01-101		
	FLECHA	
	CÓDIGO	

	CÓDIGO	
J-01-101		
	FLECHA	
	CÓDIGO	

	TERRENO NATURAL	
	ESTRUTURA	
	GALERIA	

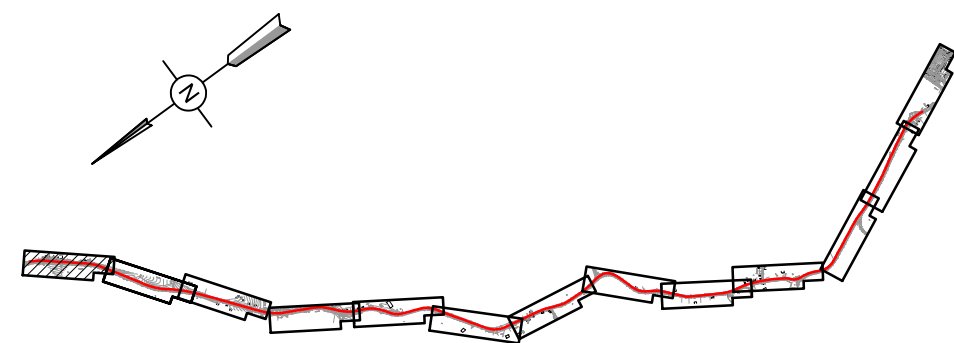

ATUALIZAÇÃO

[illegible]

RESPONSÁVEL CONTRATANTE:	
RESPONSÁVEL CONSTRUTOR:	
RESPONSÁVEL PROJETISTA:	

SECRETARIA DE
INFRAESTRUTURA
HÍDRICA E SANEAMENTO


BAHIA
GOVERNO DO ESTADO

Consórcio
CH2HYDROS


ffa

PLANO URBANÍSTICO E AMBIENTAL E PROJETOS ESPECÍFICOS PARA O VETOR IPITANGA

CONTRATANTE:			
SECRETARIA DE INFRAESTRUTURA HÍDRICA E SANEAMENTO - SIHS			
FASE:		DISCIPLINA:	TEMATICA ESPECÍFICA:
PROJETO EXECUTIVO		SISTEMA VIÁRIO	GEOMETRIA E DRENAGEM
TÍTULO:			NÚMERO PRONCHAM:
PLANTA E PERFIL			
ESTRADA DA PEDREIRA - BORDO ESQUERDO - 02			01 DE 13
ENDEREÇO:		DATA EMISSÃO INICIAL:	ESCALA:
RODOVIA BA 526 - CASSANGUE - SALVADOR / BAHIA		OUT./2016	1:500
PROJETO Nº:	PROJ.: TIAGO CARNEIRO	DES.: RODRIGO MARTINS	DESENHO Nº
0365			
CONF.: FRANZ RANGLER	VERIF.: LIANA VIVEIROS	APROV.: ULYSSES LIMA	0365-DE-10-SV-004 R-00

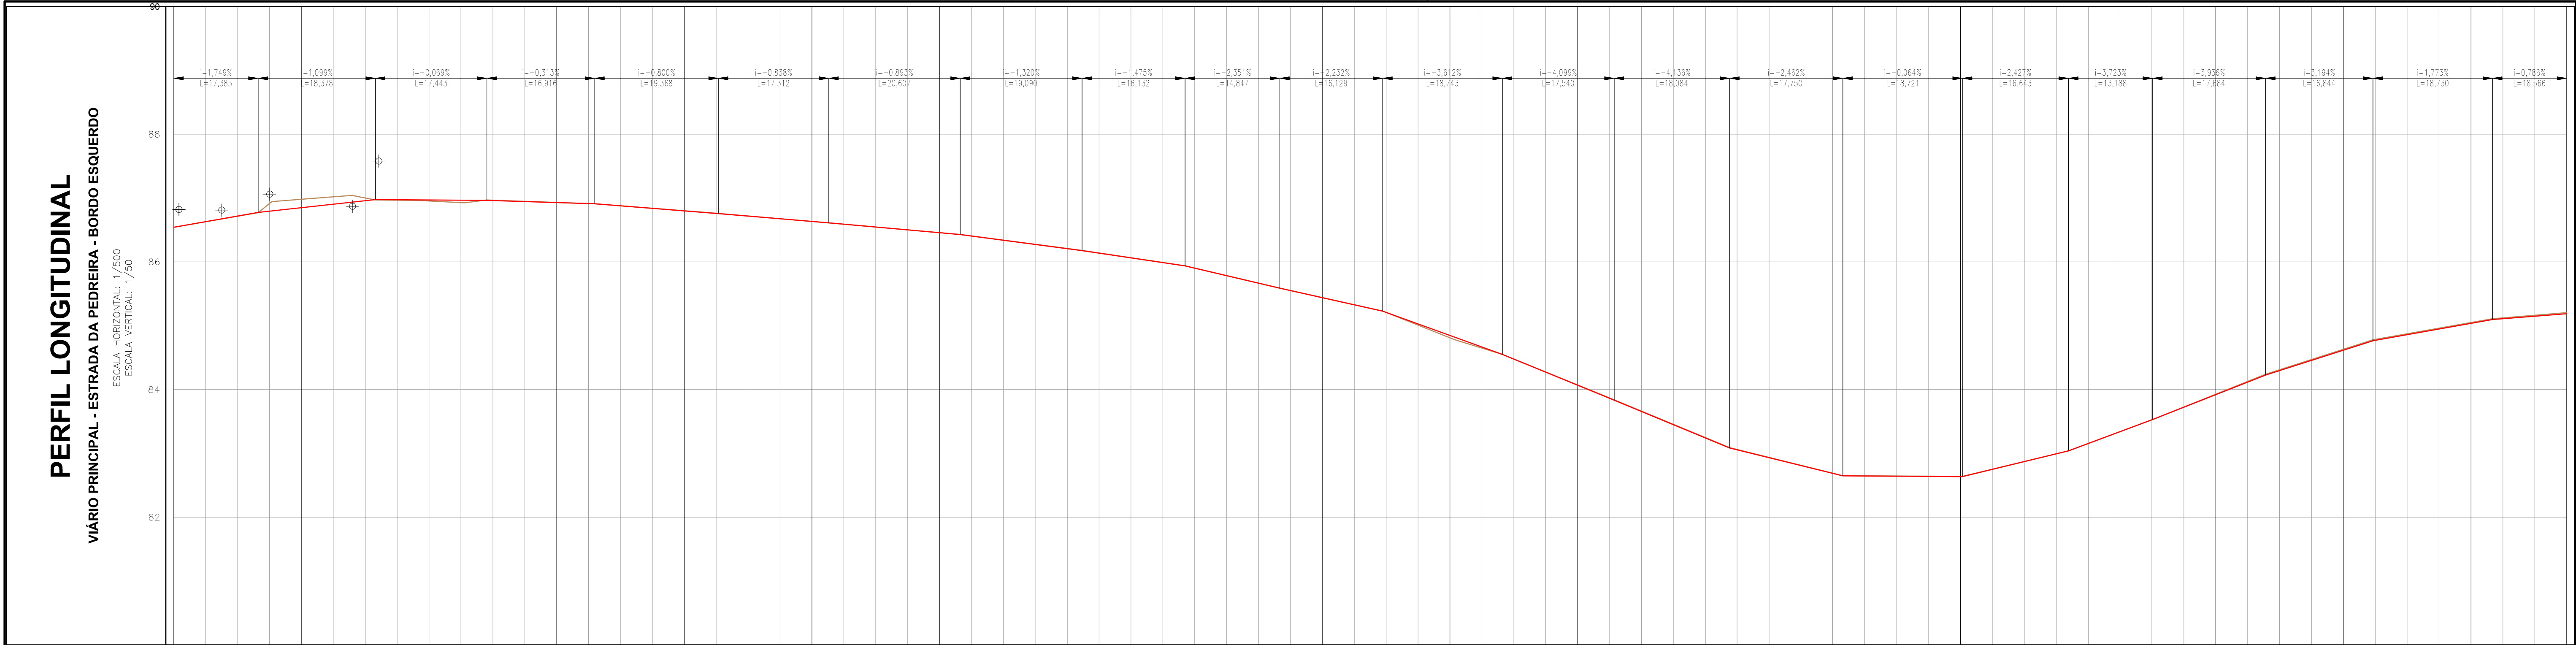

ESTACA	75+00	75+50	75+100	75+150	75+200	75+250	75+300	75+350	75+400	75+450	75+500	75+550	75+600	75+650	75+700	75+750	75+800	75+850	75+900	75+950	76+000	76+050	76+100	76+150	76+200	76+250	76+300	76+350	76+400	76+450	76+500	76+550	76+600	76+650	76+700	76+750	76+800	76+850	76+900	76+950	77+000	77+050	77+100	77+150	77+200	77+250	77+300	77+350	77+400	77+450	77+500	77+550	77+600	77+650	77+700	77+750	77+800	77+850	77+900	77+950	78+000	78+050	78+100	78+150	78+200	78+250	78+300	78+350	78+400	78+450	78+500	78+550	78+600	78+650	78+700	78+750	78+800	78+850	78+900	78+950	79+000	79+050	79+100	79+150	79+200	79+250	79+300	79+350	79+400	79+450	79+500	79+550	79+600	79+650	79+700	79+750	79+800	79+850	79+900	79+950	80+000	80+050	80+100	80+150	80+200	80+250	80+300	80+350	80+400	80+450	80+500	80+550	80+600	80+650	80+700	80+750	80+800	80+850	80+900	80+950	81+000	81+050	81+100	81+150	81+200	81+250	81+300	81+350	81+400	81+450	81+500	81+550	81+600	81+650	81+700	81+750	81+800	81+850	81+900	81+950	82+000	82+050	82+100	82+150	82+200	82+250	82+300	82+350	82+400	82+450	82+500	82+550	82+600	82+650	82+700	82+750	82+800	82+850	82+900	82+950	83+000	83+050	83+100	83+150	83+200	83+250	83+300	83+350	83+400	83+450	83+500	83+550	83+600	83+650	83+700	83+750	83+800	83+850	83+900	83+950	84+000	84+050	84+100	84+150	84+200	84+250	84+300	84+350	84+400	84+450	84+500	84+550	84+600	84+650	84+700	84+750	84+800	84+850	84+900	84+950	85+000	85+050	85+100	85+150	85+200	85+250	85+300	85+350	85+400	85+450	85+500	85+550	85+600	85+650	85+700	85+750	85+800	85+850	85+900	85+950	86+000	86+050	86+100	86+150	86+200	86+250	86+300	86+350	86+400	86+450	86+500	86+550	86+600	86+650	86+700	86+750	86+800	86+850	86+900	86+950	87+000	87+050	87+100	87+150	87+200	87+250	87+300	87+350	87+400	87+450	87+500	87+550	87+600	87+650	87+700	87+750	87+800	87+850	87+900	87+950	88+000	88+050	88+100	88+150	88+200	88+250	88+300	88+350	88+400	88+450	88+500	88+550	88+600	88+650	88+700	88+750	88+800	88+850	88+900	88+950	89+000	89+050	89+100	89+150	89+200	89+250	89+300	89+350	89+400	89+450	89+500	89+550	89+600	89+650	89+700	89+750	89+800	89+850	89+900	89+950	90+000	90+050	90+100	90+150	90+200	90+250	90+300	90+350	90+400	90+450	90+500	90+550	90+600	90+650	90+700	90+750	90+800	90+850	90+900	90+950	91+000	91+050	91+100	91+150	91+200	91+250	91+300	91+350	91+400	91+450	91+500	91+550	91+600	91+650	91+700	91+750	91+800	91+850	91+900	91+950	92+000	92+050	92+100	92+150	92+200	92+250	92+300	92+350	92+400	92+450	92+500	92+550	92+600	92+650	92+700	92+750	92+800	92+850	92+900	92+950	93+000	93+050	93+100	93+150	93+200	93+250	93+300	93+350	93+400	93+450	93+500	93+550	93+600	93+650	93+700	93+750	93+800	93+850	93+900	93+950	94+000	94+050	94+100	94+150	94+200	94+250	94+300	94+350	94+400	94+450	94+500	94+550	94+600	94+650	94+700	94+750	94+800	94+850	94+900	94+950	95+000	95+050	95+100	95+150	95+200	95+250	95+300	95+350	95+400	95+450	95+500	95+550	95+600	95+650	95+700	95+750	95+800	95+850	95+900	95+950	96+000	96+050	96+100	96+150	96+200	96+250	96+300	96+350	96+400	96+450	96+500	96+550	96+600	96+650	96+700	96+750	96+800	96+850	96+900	96+950	97+000	97+050	97+100	97+150	97+200	97+250	97+300	97+350	97+400	97+450	97+500	97+550	97+600	97+650	97+700	97+750	97+800	97+850	97+900	97+950	98+000	98+050	98+100	98+150	98+200	98+250	98+300	98+350	98+400	98+450	98+500	98+550	98+600	98+650	98+700	98+750	98+800	98+850	98+900	98+950	99+000	99+050	99+100	99+150	99+200	99+250	99+300	99+350	99+400	99+450	99+500	99+550	99+600	99+650	99+700	99+750	99+800	99+850	99+900	99+950	100+000	100+050	100+100	100+150	100+200	100+250	100+300	100+350	100+400	100+450	100+500	100+550	100+600	100+650	100+700	100+750	100+800	100+850	100+900	100+950	101+000	101+050	101+100	101+150	101+200	101+250	101+300	101+350	101+400	101+450	101+500	101+550	101+600	101+650	101+700	101+750	101+800	101+850	101+900	101+950	102+000	102+050	102+100	102+150	102+200	102+250	102+300	102+350	102+400	102+450	102+500	102+550	102+600	102+650	102+700	102+750	102+800	102+850	102+900	102+950	103+000	103+050	103+100	103+150	103+200	103+250	103+300	103+350	103+400	103+450	103+500	103+550	103+600	103+650	103+700	103+750	103+800	103+850	103+900	103+950	104+000	104+050	104+100	104+150	104+200	104+250	104+300	104+350	104+400	104+450	104+500	104+550	104+600	104+650	104+700	104+750	104+800	104+850	104+900	104+950	105+000	105+050	105+100	105+150	105+200	105+250	105+300	105+350	105+400	105+450	105+500	105+550	105+600	105+650	105+700	105+750	105+800	105+850	105+900	105+950	106+000	106+050	106+100	106+150	106+200	106+250	106+300	106+350	106+400	106+450	106+500	106+550	106+600	106+650	106+700	106+750	106+800	106+850	106+900	106+950	107+000	107+050	107+100	107+150	107+200	107+250	107+300	107+350	107+400	107+450	107+500	107+550	107+600	107+650	107+700	107+750	107+800	107+850	107+900	107+950	108+000	108+050	108+100	108+150	108+200	108+250	108+300	108+350	108+400	108+450	108+500	108+550	108+600	108+650	108+700	108+750	108+800	108+850	108+900	108+950	109+000	109+050	109+100	109+150	109+200	109+250	109+300	109+350	109+400	109+450	109+500	109+550	109+600	109+650	109+700	109+750	109+800	109+850	109+900	109+950	110+000	110+050	110+100	110+150	110+200	110+250	110+300	110+350	110+400	110+450	110+500	110+550	110+600	110+650	110+700	110+750	110+800	110+850	110+900	110+950	111+000	111+050	111+100	111+150	111+200	111+250	111+300	111+350	111+400	111+450	111+500	111+550	111+600	111+650	111+700	111+750	111+800	111+850	111+900	111+950	112+000	112+050	112+100	112+150	112+200	112+250	112+300	112+350	112+400	112+450	112+500	112+550	112+600	112+650	112+700	112+750	112+800	112+850	112+900	112+950	113+000	113+050	113+100	113+150	113+200	113+250	113+300	113+350	113+400	113+450	113+500	113+550	113+600	113+650	113+700	113+750	113+800	113+850	113+900	113+950	114+000	114+050	114+100	114+150	114+200	114+250	114+300	114+350	114+400	114+450	114+500	114+550	114+600	114+650	114+700	114+750	114+800	114+850	114+900	114+950	115+000	115+050	115+100	115+150	115+200	115+250	115+300	115+350	115+400	115+450	115+500	115+550	115+600	115+650	115+700	115+750	115+800	115+850	115+900	115+950	116+000	116+050	116+100	116+150	116+200	116+250	116+300	116+350	116+400	116+450	116+500	116+550	116+600	116+650	116+700	116+750	116+800	116+850	116+900	116+950	117+000	117+050	117+100	117+150	117+200	117+250	117+300	117+350	117+400	117+450	117+500	117+550	117+600	117+650	117+700	117+750	117+800	117+850	117+900	117+950	118+000	118+050	118+100	118+150	118+200	118+250	118+300	118+350	118+400	118+450	118+500	118+550	118+600	118+650	118+700	118+750	118+800	118+850	118+900	118+950	119+000	119+050	119+100	119+150	119+200	119+250	119+300	119+350	119+400	119+450	119+500	119+550	119+600	119+650	119+700	119+750	119+800	119+850	119+900	119+950	120+000	120+050	120+100	120+150	120+200	120+250	120+300	120+350	120+400	120+450	120+500	120+550	120+600	120+650	120+700	120+750	120+800	120+850	120+900	120+950	121+000	121+050	121+100	121+150	121+200	121+250	121+300	121+350	121+400	121+450	121+500	121+550	121+600	121+650	121+700	121+750	121+800	121+850	121+900	121+950	122+000	122+050	122+100	122+150	122+200	122+250	122+300	122+350	122+400	122+450	122+500	122+550	122+600	122+650	122+700	122+750	122+800	122+850	122+900	122+950	123+000	123+050	123+100	123+150	123+200	123+250	123+300	123+350	123+400	123+450	123+500	123+550	123+600	123+650	123+700	123+750	123+800	123+850	123+900	123+950	124+000	124+050	124+100	124+150	124+200	124+250	124+300	124+350	124+400	124+450	124+500	124+550	124+600	124+650	124+700	124+750	124+800	124+850	124+900	124+950	125+000	125+050	125+100	125+150	125+200	125+250	125+300	125+350	125+400	125+450	125+500	125+550	125+600	125+650	125+700	125+750	125+800	125+850	125+900	125+950	126+000	126+050	126+100	126+150	126+200	126+250	126+300	126+350	126+400	126+450	126+500	126+550	126+600	126+650	126+700	126+750	126+800	126+850	126+900	126+950	127+000	127+050	127+100	127+150	127+200	127+250	127+300	127+350	127+400	127+450	127+500	127+550	127+600	127+650	127+700	127+750	127+800	127+850	127+900	127+950	128+000	128+050	128+100	128+150	128+200	128+250	128+300	128+350	128+400	128+450	128+500	128+550	128+600
--------	-------	-------	--------	--------	---------	---------	

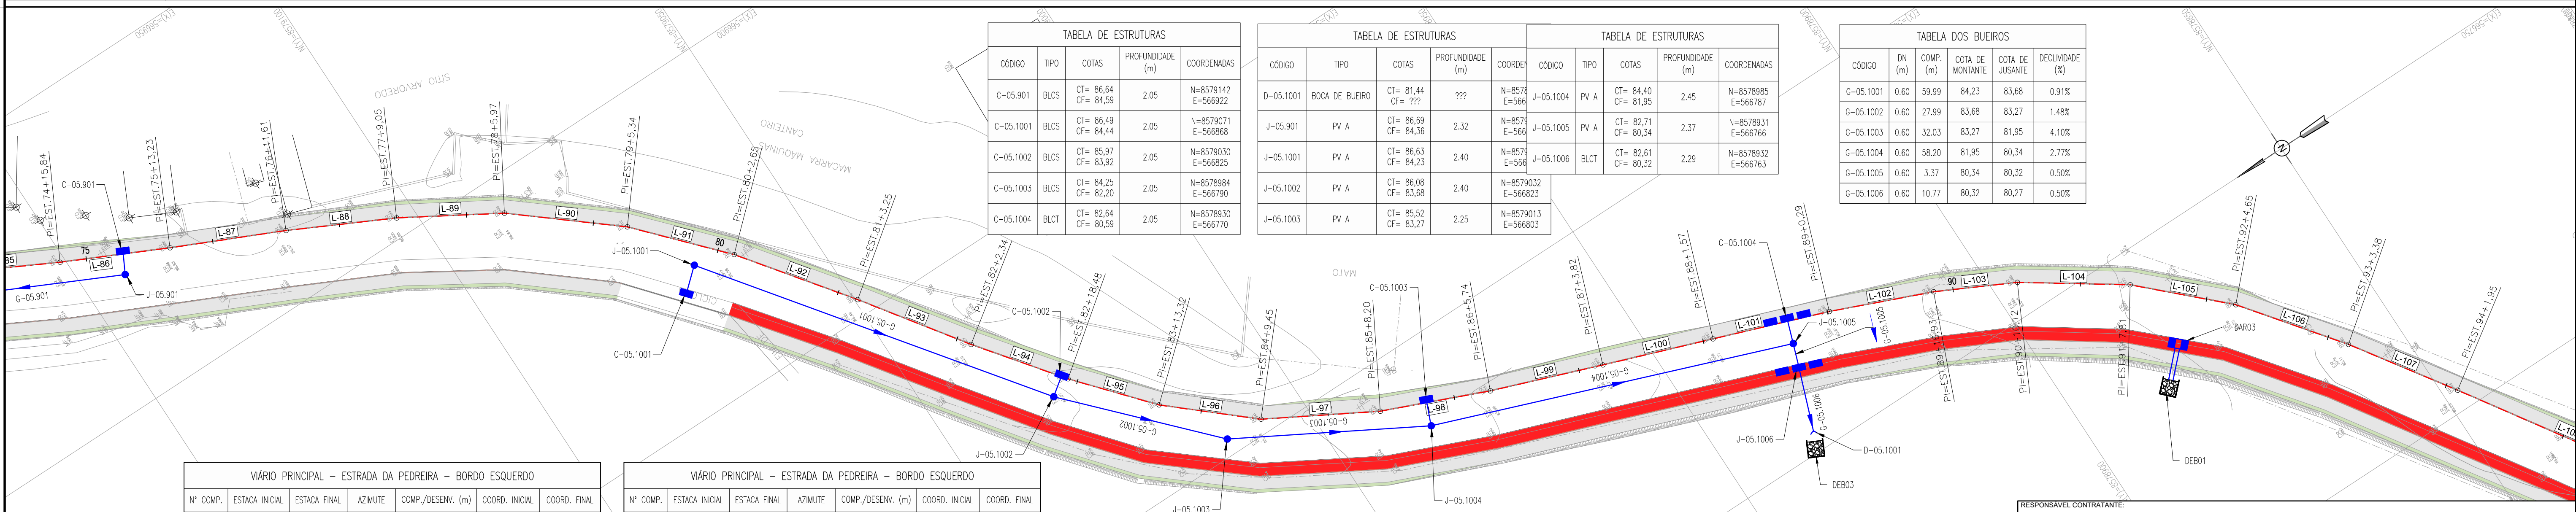

VIÁRIO PRINCIPAL - ESTRADA DA PEDREIRA - BORDO ESQUERDO						
Nº COMP.	ESTACA INICIAL	ESTACA FINAL	AZIMUTE	COMP./DESENV. (m)	COORD. INICIAL	COORD. FINAL
L-87	E=75+13,23	E=76+11,61	204°50'20"	18.38	N 8579135,19 E 566918,53	N 8579118,51 E 566910,81
L-88	E=76+11,61	E=77+9,05	206°45'10"	17.44	N 8579118,51 E 566910,81	N 8579102,93 E 566902,96
L-89	E=77+9,05	E=78+5,97	210°44'50"	16.92	N 8579102,93 E 566902,96	N 8579088,39 E 566894,31
L-90	E=78+5,97	E=79+5,34	219°39'20"	19.37	N 8579088,39 E 566894,31	N 8579073,48 E 566881,95
L-91	E=79+5,34	E=80+2,65	227°49'00"	17.31	N 8579073,48 E 566881,95	N 8579061,86 E 566869,12
L-92	E=80+2,65	E=81+3,25	233°19'30"	20.61	N 8579061,86 E 566869,12	N 8579049,55 E 566852,59

VIÁRIO PRINCIPAL - ESTRADA DA PEDREIRA - BORDO ESQUERDO						
Nº COMP.	ESTACA INICIAL	ESTACA FINAL	AZIMUTE	COMP./DESENV. (m)	COORD. INICIAL	COORD. FINAL
L-93	E=81+3,25	E=82+2,34	234°49'30"	19.09	N 8579049,55 E 566852,59	N 8579038,55 E 566836,99
L-94	E=82+2,34	E=82+18,48	232°52'40"	16.13	N 8579038,55 E 566836,99	N 8579028,82 E 566824,13
L-95	E=82+18,48	E=83+13,32	229°14'20"	14.85	N 8579028,82 E 566824,13	N 8579019,12 E 566812,88
L-96	E=83+13,32	E=84+9,45	221°16'30"	16.13	N 8579019,12 E 566812,88	N 8579007,00 E 566802,24
L-97	E=84+9,45	E=85+8,20	209°24'40"	18.74	N 8579007,00 E 566802,24	N 8578990,67 E 566793,04
L-98	E=85+8,20	E=86+5,74	202°45'40"	17.54	N 8578990,67 E 566793,04	N 8578974,50 E 566786,25

VIÁRIO PRINCIPAL - ESTRADA DA PEDREIRA - BORDO ESQUERDO						
Nº COMP.	ESTACA INICIAL	ESTACA FINAL	AZIMUTE	COMP./DESENV. (m)	COORD. INICIAL	COORD. FINAL
L-97	E=84+9,45	E=85+8,20	209°24'40"	18.74	N 8579007,00 E 566802,24	N 8578990,67 E 566793,04
L-99	E=86+5,74	E=87+3,82	207°18'50"	18.08	N 8578974,50 E 566786,25	N 8578957,54 E 566779,97
L-100	E=87+3,82	E=88+1,57	199°58'00"	17.75	N 8578957,54 E 566779,97	N 8578940,86 E 566773,91
L-101	E=88+1,57	E=89+0,29	207°02'20"	18.72	N 8578940,86 E 566773,91	N 8578923,27 E 566767,50

VIÁRIO PRINCIPAL - ESTRADA DA PEDREIRA - BORDO ESQUERDO						
Nº COMP.	ESTACA INICIAL	ESTACA FINAL	AZIMUTE	COMP./DESENV. (m)	COORD. INICIAL	COORD. FINAL
L-102	E=89+0,29	E=89+16,93	202°31'50"	16.64	N 8578923,27 E 566767,50	N 8578907,90 E 566761,12
L-103	E=89+16,93	E=90+10,12	206°52'40"	13.19	N 8578907,90 E 566761,12	N 8578896,13 E 566755,16
L-104	E=90+10,12	E=91+7,81	214°30'10"	17.68	N 8578896,13 E 566755,16	N 8578881,56 E 566745,14
L-107	E=93+3,38	E=94+1,95	236°01'30"	18.57	N 8578858,08 E 566718,55	N 8578847,71 E 566703,15

NOTAS:

- MEDIDAS EM METRO, EXCETO ONDE INDICADO.
- PARA DETALHES DAS SEÇÕES TRANSVERSAIS DAS TRANSIÇÕES DE PASSEIOS E PAVIMENTOS, CONSULTAR PROJETO URBANÍSTICO DE PAVIMENTAÇÃO.
- O COMPRIMENTO DA GALERIA TUBULAR DEVERÁ SER AJUSTADO AO TERRENO CONTÍGUO, MANTENDO SUA DECLIVIDADE.
- AS COTAS DOS DISPOSITIVOS DEVERÃO SER CONFIRMADAS EM CAMPO.

LEGENDA:

PLANTA VIÁRIO	PERFIL VIÁRIO	PLANTA DRENAGEM	PERFIL DRENAGEM
	k		
	e		
	y		
	i		
	L		
	PC		
	PI		
	PA		
	PB		
	PS		

ATUALIZAÇÃO

Nº	DATA	CONTEÚDO	REVISADO	VERIFICADO	APROVADO

RESPONSÁVEL CONTRATANTE:

RESPONSÁVEL CONSTRUTOR:

RESPONSÁVEL PROJETISTA:

CONTRATANTE:

SECRETARIA DE INFRAESTRUTURA HÍDRICA E SANEAMENTO - SIHS

FASE: PROJETO EXECUTIVO

SISTEMA VIÁRIO

GEOMETRIA E DRENAGEM

TÍTULO: PLANTA E PERFIL

ESTRADA DA PEDREIRA - BORDO ESQUERDO - 02

ENDEREÇO: RODOVIA BA 526 - CASSANGUE - SALVADOR / BAHIA

DATA EMISSÃO INICIAL: OUT/2016

ESCALA: 1:500

PROJETO Nº: 0365

PROJ: TIAGO CARNEIRO

DIS: RODRIGO MARTINS

CONF: FRANZ RANGEL

VERIF: LIANA VIVEIROS



APROV: ULYSSES LIMA

DESENHO Nº: 0365-DE-10-SV-008 R-00

PERFIL LONGITUDINAL

ESCALA HORIZONTAL: 1/500
ESCALA VERTICAL: 1/50


90 88

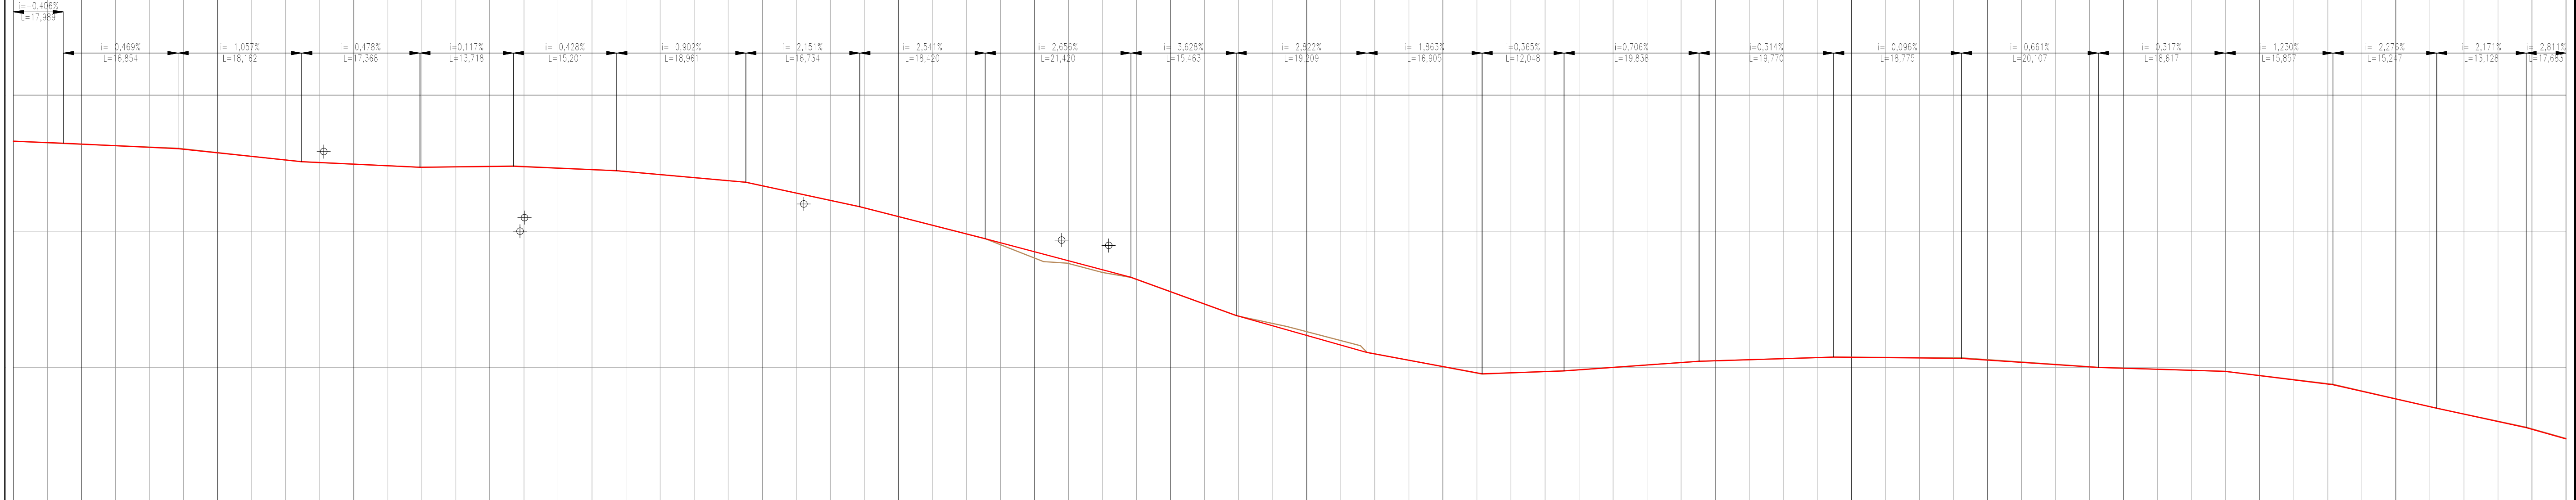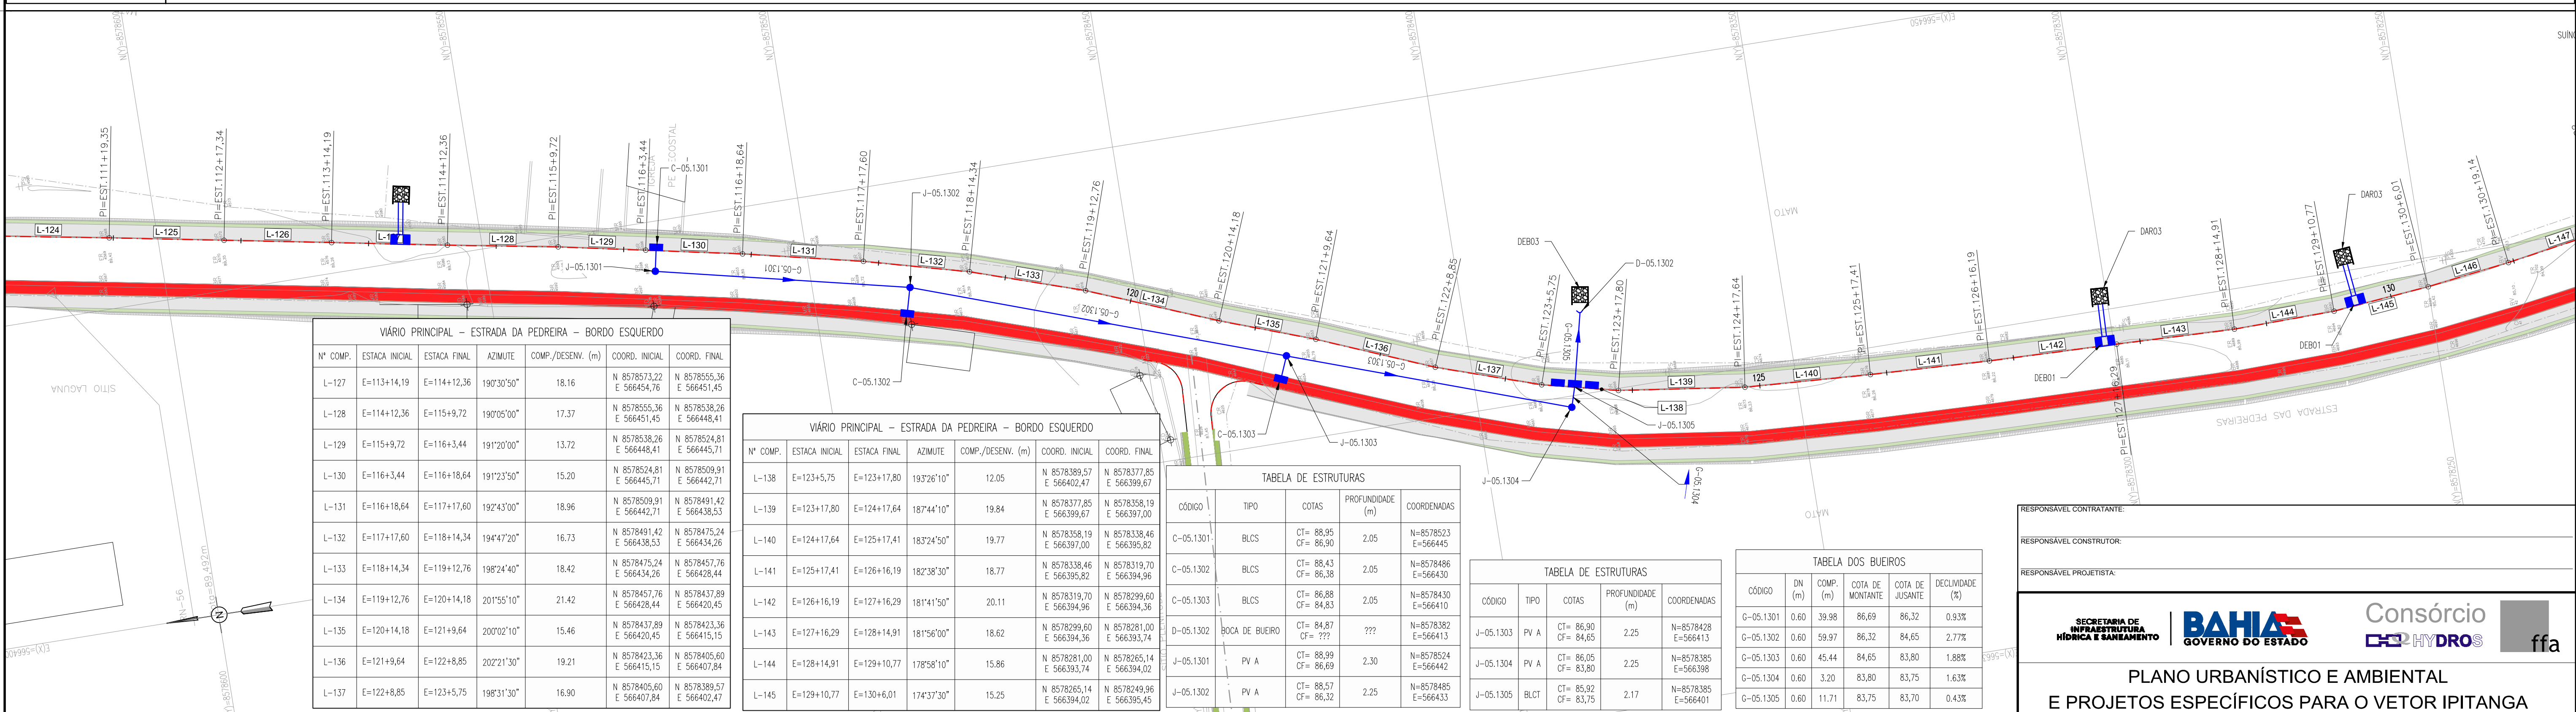[illegible]

NOTAS:

- 1 - MEDIDAS EM METRO, EXCETO ONDE INDICADO.
- 2 - PARA DETALHES DAS SEÇÕES TRANSVERSAIS DAS TRANSIÇÕES DE PASSEIOS E PAVIMENTOS, CONSULTAR PROJETO URBANÍSTICO DE PAVIMENTAÇÃO
- 3 - O COMPRIMENTO DA GALERIA TUBULAR DEVERÁ SER AJUSTADO AO TERRENO CONTÍGUO, MANTENDO SUA DECLIVIDADE.
- 4 - AS COTAS DOS DISPOSITIVOS DEVERÃO SER CONFIRMADAS EM CAMPO



LEGENDA:			
PLANTA VIÁRIO		PLANTA DRENAGEM	
	CÓDIGO DA LINHA		CÓDIGO
	CÓDIGO DA CURVA		FLECHA DA PARÁBOLA
	EIXO ESTADUEJADO		CÓDIGO
	SUPERELEVÇÃO		CÓDIGO
PC	PONTO DE CURVA	PC	PONTO DE CURVA
PI	PI DA CURVA	PI	PI DA CURVA
PT	PONTO DE TANGENTE	PT	PONTO DE TANGENTE
	CURVA DE NÍVEL	PA	PONTO ALTO
	PONTO DE SOLERA	PB	PONTO BAIXO
			PONTO DE SOLERA

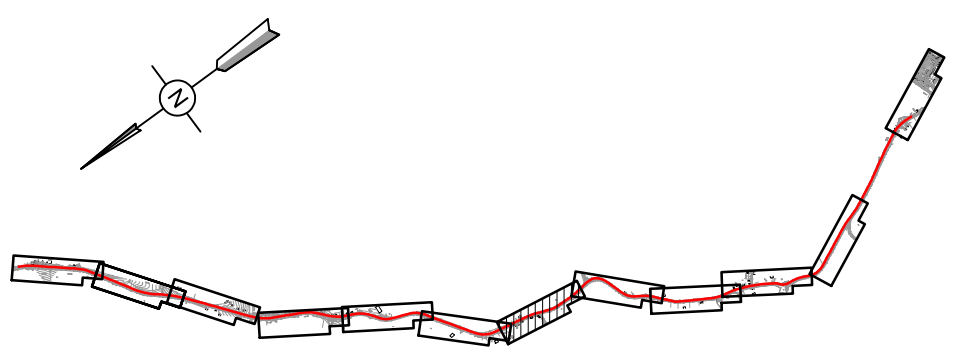


ATUALIZAÇÃO

[illegible]

RESPONSÁVEL CONSTRUTOR:	
RESPONSÁVEL PROJETISTA:	
	
 	
PLANO URBANÍSTICO E AMBIENTAL E PROJETOS ESPECÍFICOS PARA O VETOR IPITANGA	
SECRETARIA DE INFRAESTRUTURA HÍDRICA E SANEAMENTO - SIHS	
FASE:	DISCIPLINA:
PROJETO EXECUTIVO	SISTEMA VIÁRIO
	GEOMETRIA E DRENAGEM
TÍTULO: PLANTA E PERFIL ESTRADA DA PEDREIRA - BORDO ESQUERDO - 02	
NÚMERO PRANCHA:	
07 DE 13	
ENDEREÇO:	DATA EMISSÃO INICIAL:
RODOVIA BA 526 - CASSANGE - SALVADOR / BAHIA	OUT./2016
	ESCALA:
	1:500
PROJETO Nº:	PROJ.:
0365	TIAGO CARNEIRO
	DES.:
	RODRIGO MARTINS
CONF.:	APROV.:
FRANZ RANGEL	ULYSSES LIMA
DESENHO Nº 0365-DE-10-SV-010 R-00	

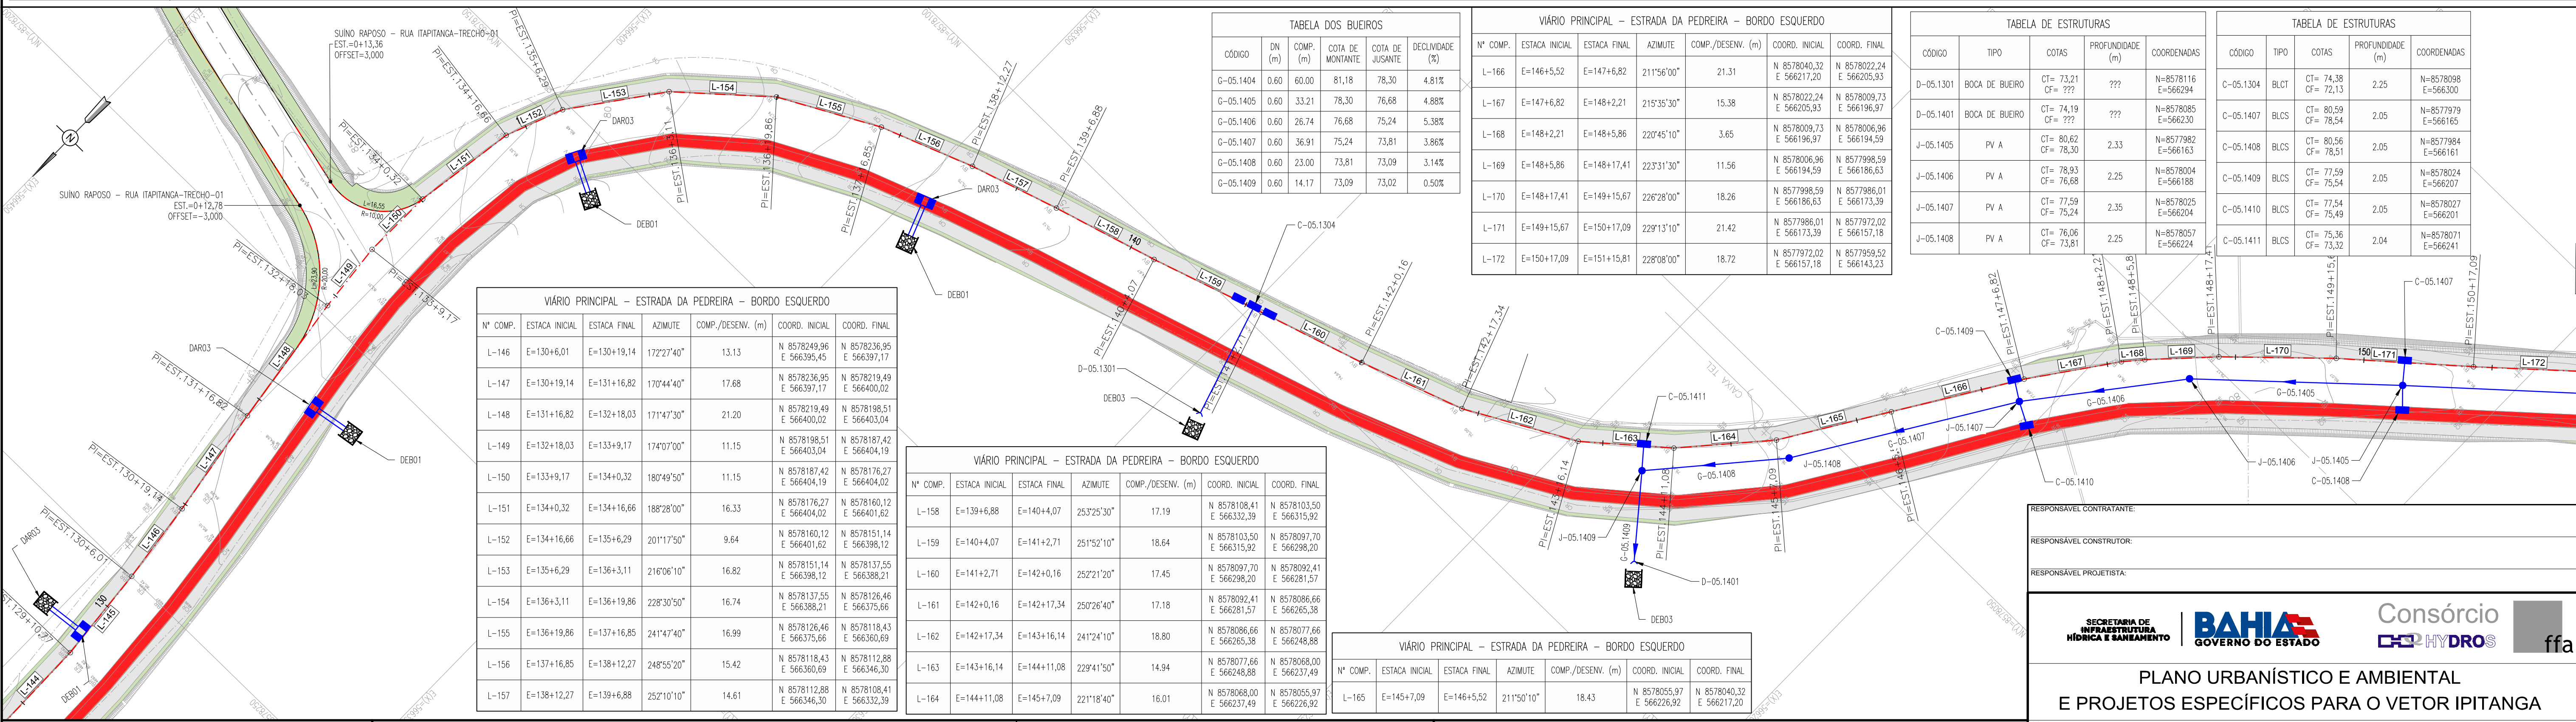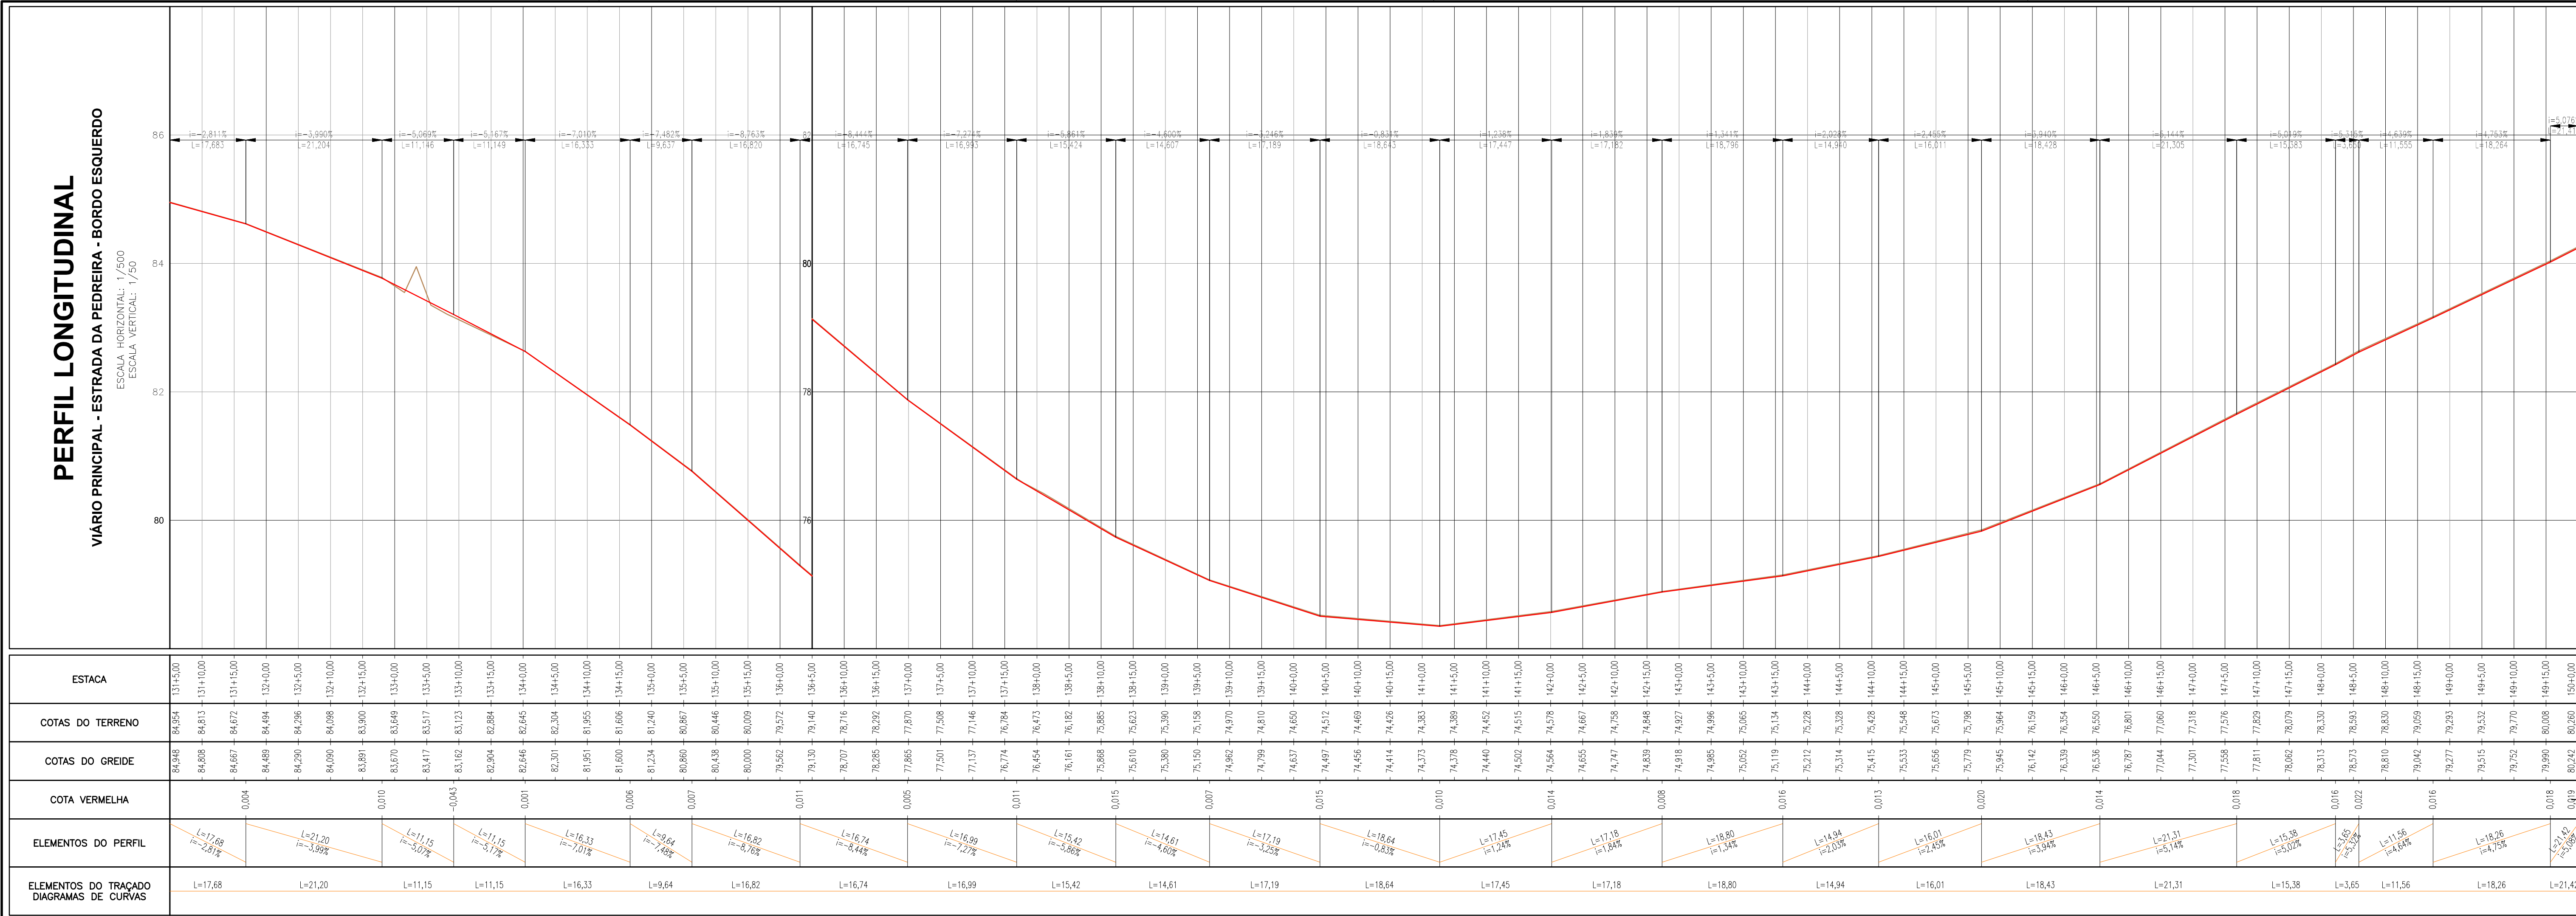


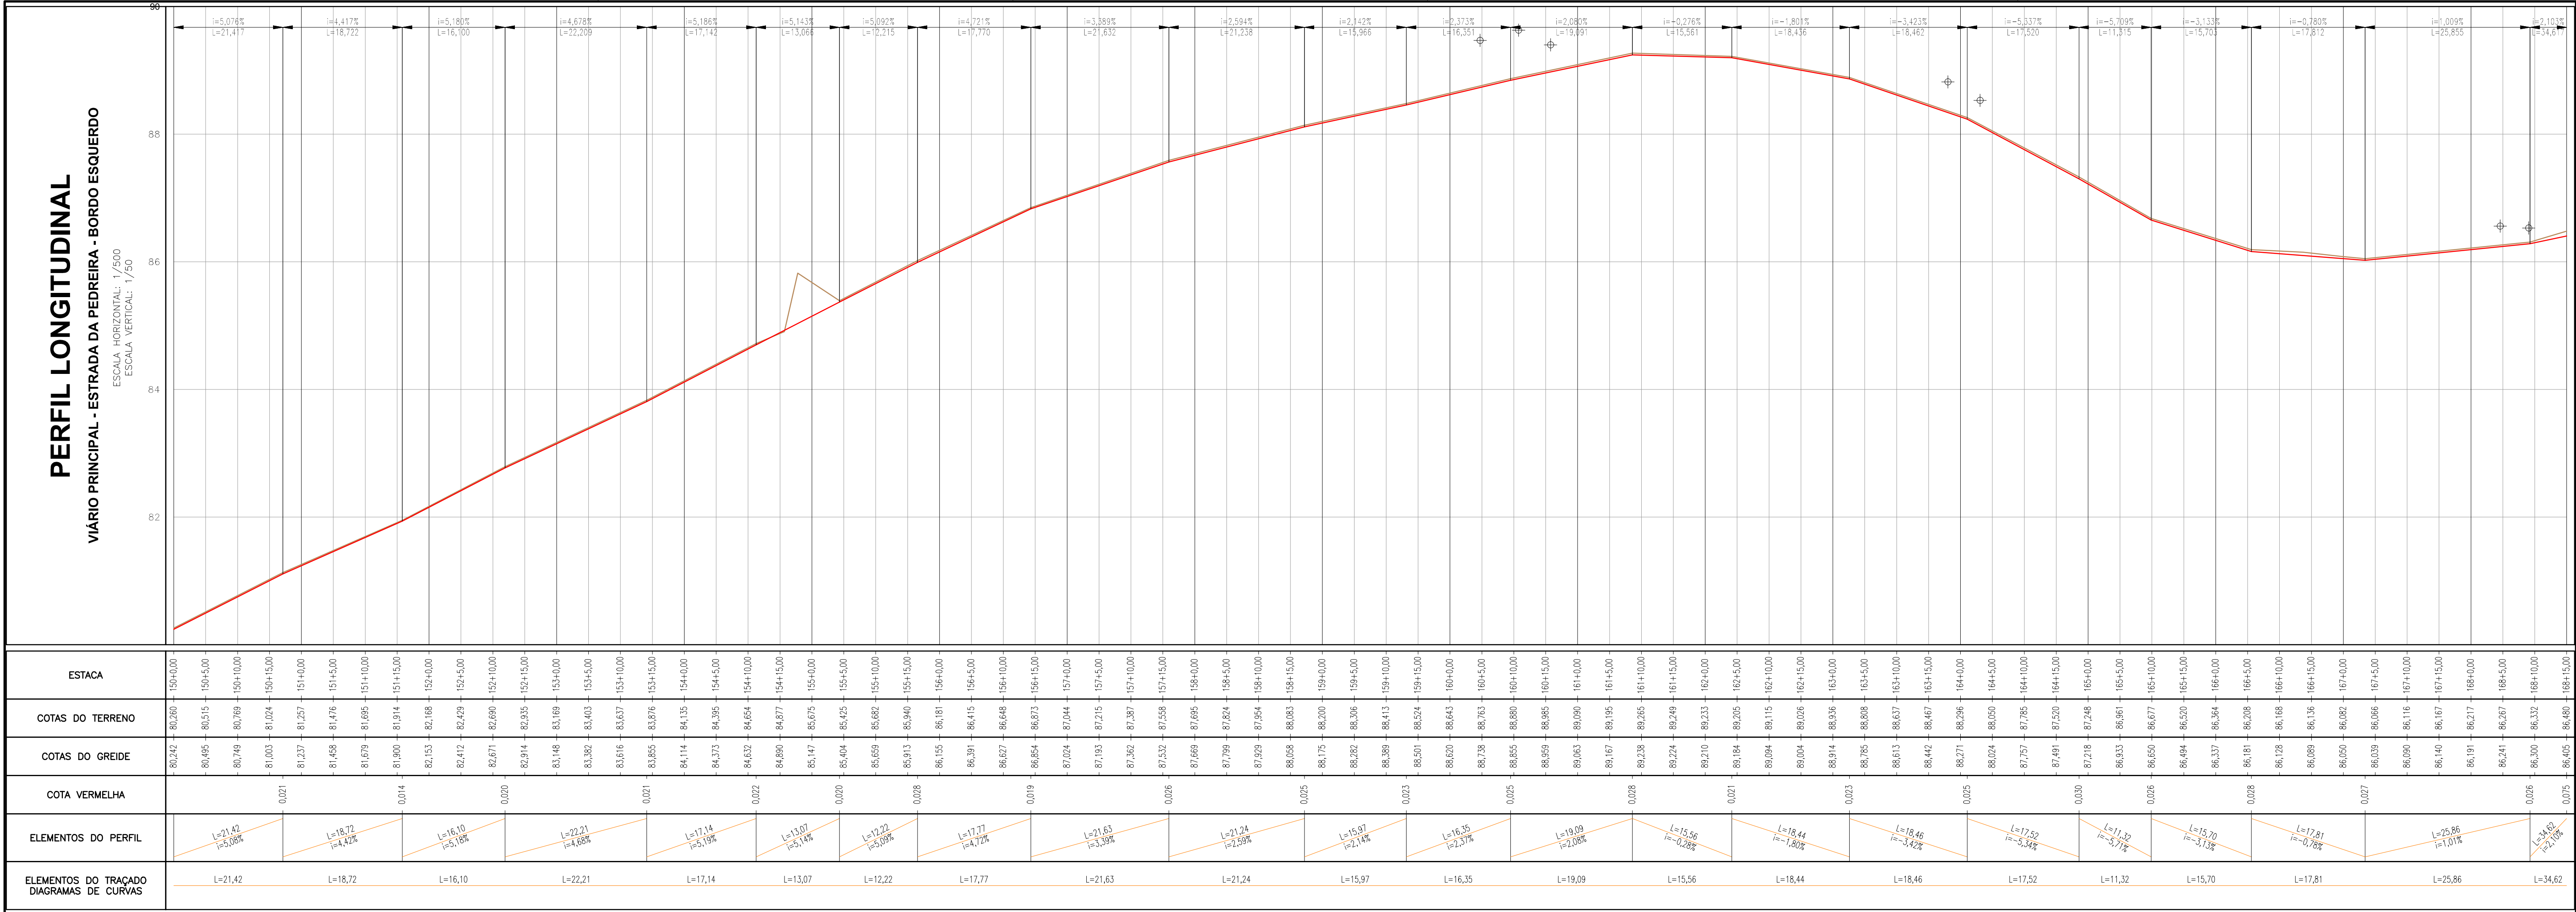


PERFIL LONGITUDINAL

ESCALA HORIZONTAL: 1/500
ESCALA VERTICAL: 1/50

92

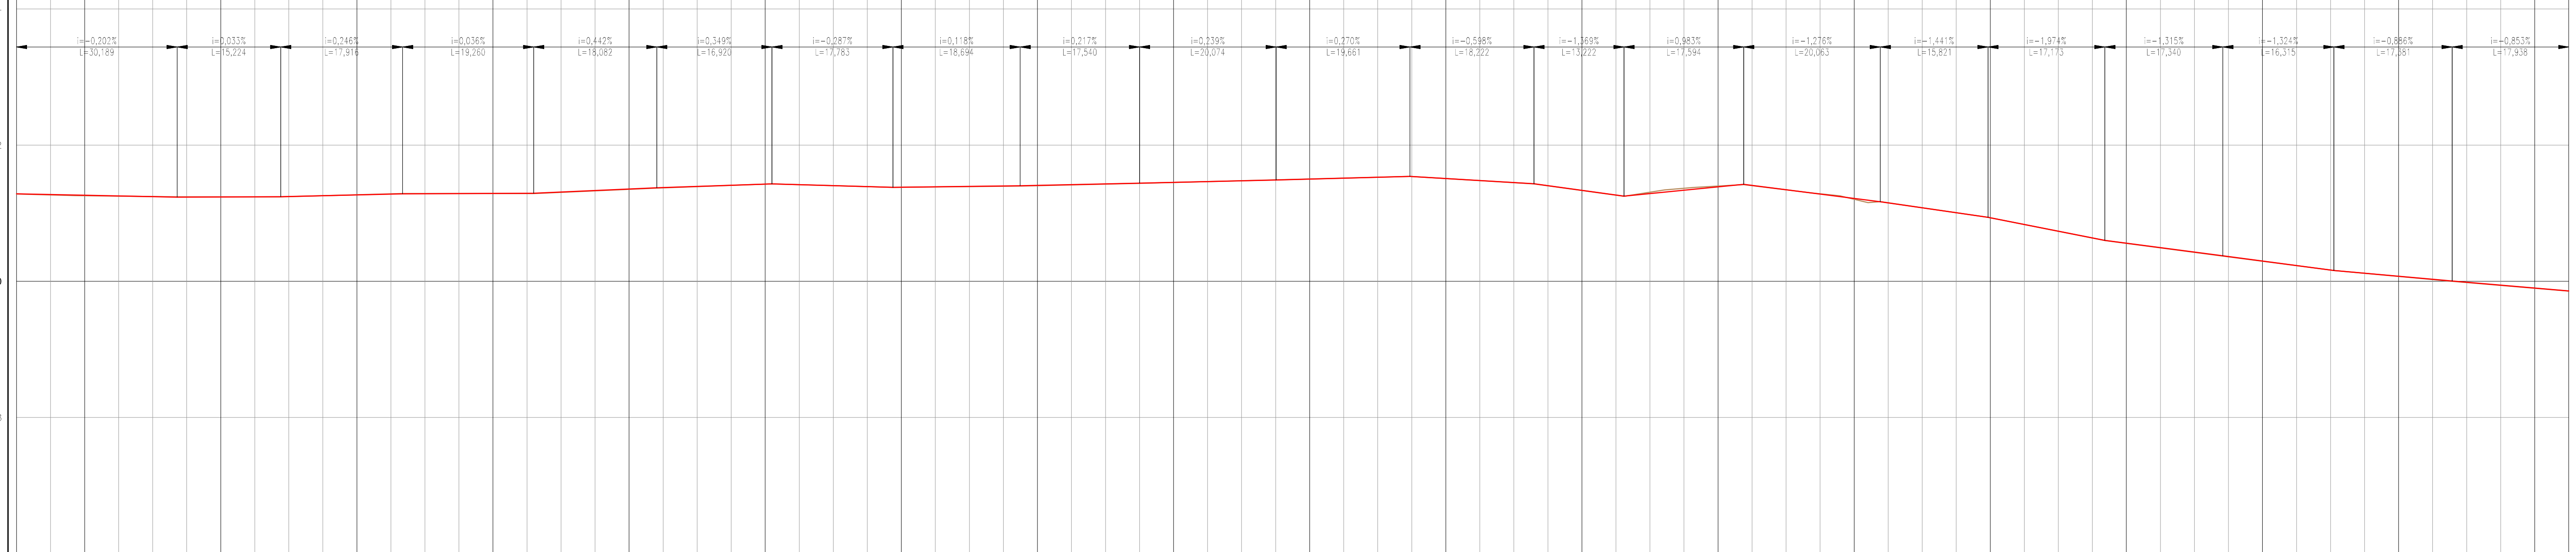



ESTACA		COTAS DO TERRENO		COTAS DO GREIDE		COTA VERMELHA		ELEMENTOS DO PERFIL		ELEMENTOS DO TRAÇADO DIAGRAMAS DE CURVAS	
		9,283	9,283	9,283	9,283	9,283	9,283				
		9,275	9,275	9,275	9,275	9,275	9,275				
		9,264	9,264	9,264	9,264	9,264	9,264				
		9,254	9,254	9,254	9,254	9,254	9,254				
		9,244	9,244	9,244	9,244	9,244	9,244				
		9,237	9,237	9,237	9,237	9,237	9,237				
		9,239	9,239	9,239	9,239	9,239	9,239				
		9,241	9,241	9,241	9,241	9,241	9,241				
		9,245	9,245	9,245	9,245	9,245	9,245				
		9,257	9,257	9,257	9,257	9,257	9,257				
		9,269	9,269	9,269	9,269	9,269	9,269				
		9,282	9,282	9,282	9,282	9,282	9,282				
		9,287	9,287	9,287	9,287	9,287	9,287				
		9,289	9,289	9,289	9,289	9,289	9,289				
		9,291	9,291	9,291	9,291	9,291	9,291				
		9,293	9,293	9,293	9,293	9,293	9,293				
		9,311	9,311	9,311	9,311	9,311	9,311				
		9,333	9,333	9,333	9,333	9,333	9,333				
		9,355	9,355	9,355	9,355	9,355	9,355				
		9,375	9,375	9,375	9,375	9,375	9,375				
		9,394	9,394	9,394	9,394	9,394	9,394				
		9,411	9,411	9,411	9,411	9,411	9,411				
		9,429	9,429	9,429	9,429	9,429	9,429				
		9,442	9,442	9,442	9,442	9,442	9,442				
		9,463	9,463	9,463	9,463	9,463	9,463				
		9,465	9,465	9,465	9,465	9,465	9,465				
		9,477	9,477	9,477	9,477	9,477	9,477				
		9,489	9,489	9,489	9,489	9,489	9,489				
		9,507	9,507	9,507	9,507	9,507	9,507				
		9,516	9,516	9,516	9,516	9,516	9,516				
		9,529	9,529	9,529	9,529	9,529	9,529				
		9,540	9,540	9,540	9,540	9,540	9,540				
		9,511	9,511	9,511	9,511	9,511	9,511				
		9,481	9,481	9,481	9,481	9,481	9,481				
		9,451	9,451	9,451	9,451	9,451	9,451				
		9,465	9,465	9,465	9,465	9,465	9,465				
		9,437	9,437	9,437	9,437	9,437	9,437				
		9,268	9,268	9,268	9,268	9,268	9,268				
		9,239	9,239	9,239	9,239	9,239	9,239				
		9,339	9,339	9,339	9,339	9,339	9,339				
		9,389	9,389	9,389	9,389	9,389	9,389				

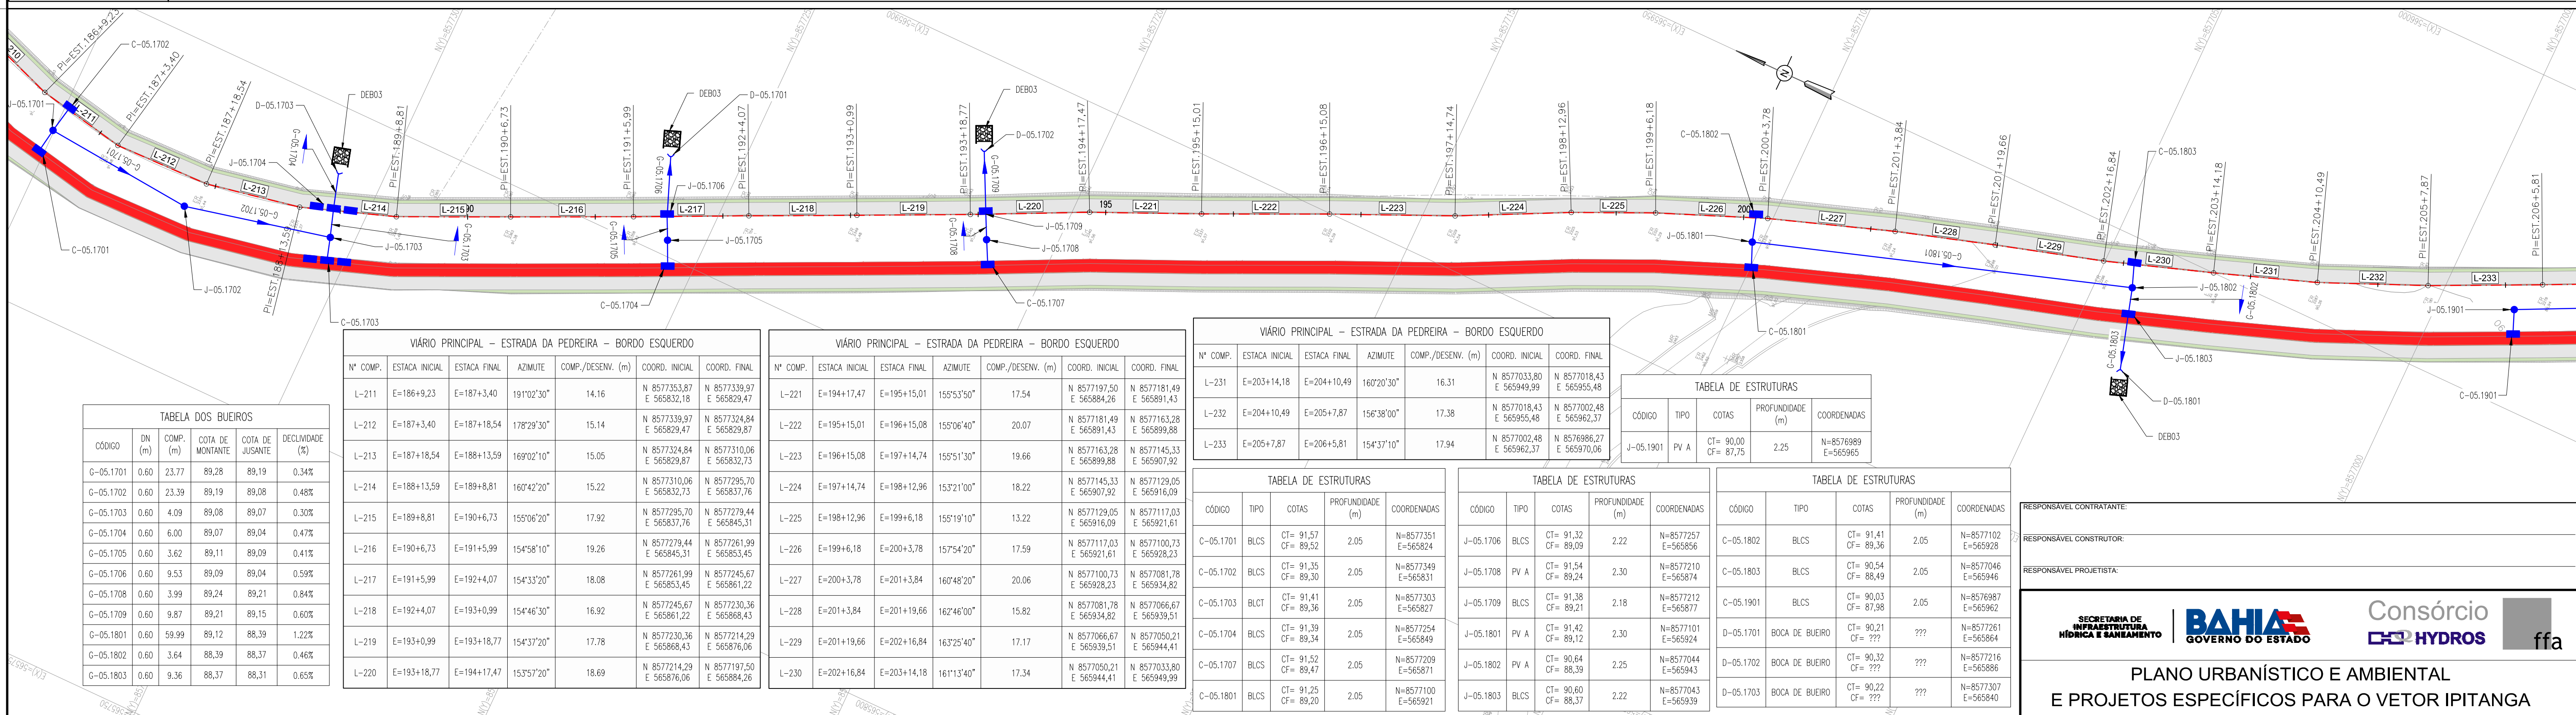

NOTAS:

- 1 - MEDIDAS EM METRO, EXCETO ONDE INDICADO.
- 2 - PARA DETALHES DAS SEÇÕES TRANSVERSAIS DAS TRANSIÇÕES DE PASSEIOS E PAVIMENTOS, CONSULTAR PROJETO URBANÍSTICO DE PAVIMENTAÇÃO
- 3 - O COMPRIMENTO DA GALERIA TUBULAR DEVERÁ SER AJUSTADO AO TERRENO CONTÍGUO, MANTENDO SUA DECLIVIDADE.
- 4 - AS COTAS DOS DISPOSITIVOS DEVERÃO SER CONFIRMADAS EM CAMPO

 LEGENDA:			
PLANTA VIÁRIO	PERFIL VIÁRIO	PLANTA DRENAGEM	PERFIL DRENAGEM
	CÓDIGO DA LINHA		
	CÓDIGO DA CURVA		
	EIXO ESTADQUEADO		
	PONTO DE CURVA		
	PI DA CURVA		
	PONTO DE TANGENTE		
	CURVA DE NÍVEL		
	PONTO DE SOLERA		
	SUPERELEVÇÃO		
	PONTO DE SOLERA		
			

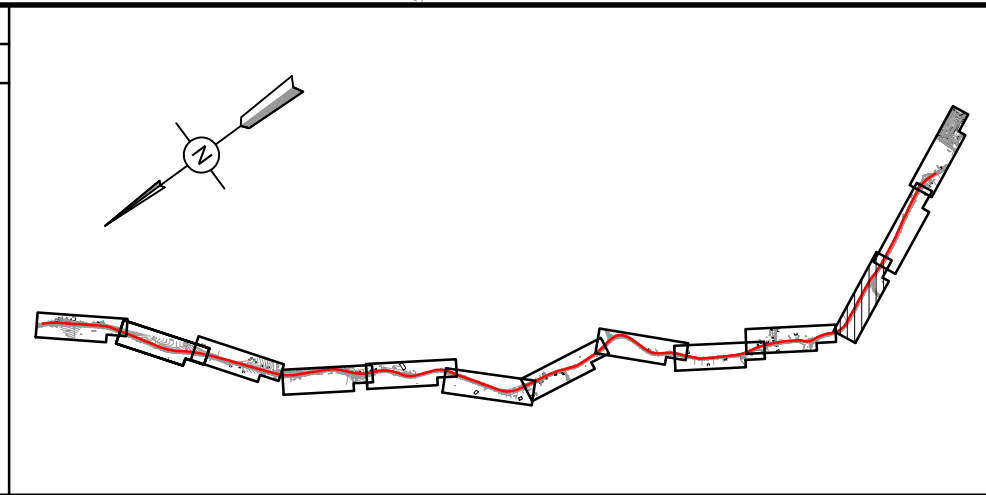

ATUALIZAÇÃO


[illegible]



CONTRATANTE:			
SECRETARIA DE INFRAESTRUTURA HÍDRICA E SANEAMENTO - SIHS			
FASE:		DISCIPLINA:	
PROJETO EXECUTIVO		SISTEMA VIÁRIO	
		GEOMETRIA E DRENAGEM	
TÍTULO:			NUMERO PRONCHIA:
PLANTA E PERFIL			
ESTRADA DA PEDREIRA - BORDO ESQUERDO - 02			<u>11</u> DE <u>13</u>
ENDERECO:		DATA EMISSÃO INICIAL:	
RODOVIA BA 526 - CASSANGE - SALVADOR / BAHIA		OUT./2016	
		ESCALA: 1:500	
PROJETO Nº:	PROJ.:	DES.:	DESENHO Nº
0365	TIAGO CARNEIRO	RODRIGO MARTINS	
CONF.:	VERIF.:	APROV.:	0365-DE-10-SV-014 R-00
FRANZ RANGEL	LIANA VIVEIROS	LYLSSSES LIMA	


PERFIL LONGITUDINAL

ESCALA HORIZONTAL: 1/500
ESCALA VERTICAL: 1/50

HORIZONTAL:
A VERTICAL:

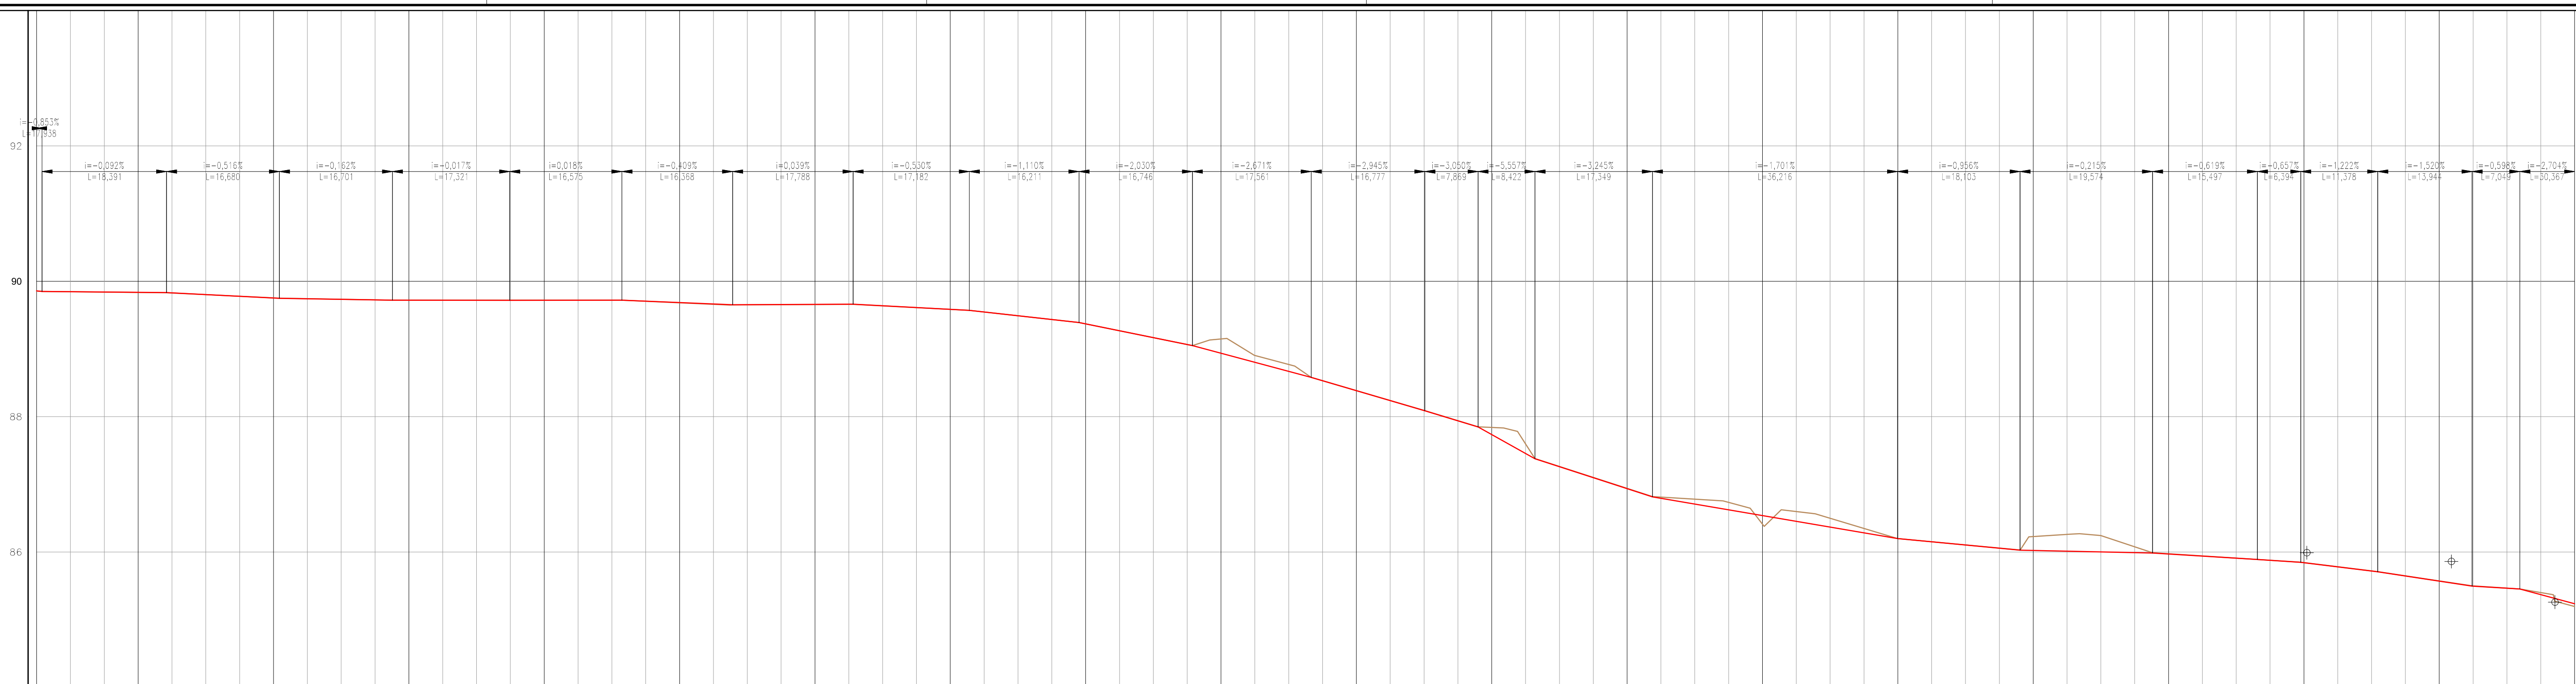

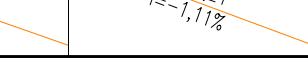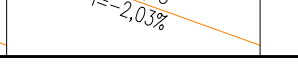ESTACA					
COTAS DO TERRENO	89,57 - 205+10	89,538	-0,01		L=17,94
COTAS DO GREIDE	89,54 - 206+10,00	89,541			L=18,39
COTA VERMELHA	89,54 - 206+15,00	89,543			L=16,68
ELEMENTOS DO PERFIL	89,53 - 207+10,00	89,538	-0,04		L=16,70
ELEMENTOS DO TRAÇADO DIAGRAMAS DE CURVAS	89,53 - 207+15,00	89,530	0,002		L=16,70
	89,50 - 207+10,00	89,504	-0,01		L=16,81
	89,49 - 207+15,00	89,496			L=16,81
	89,47 - 207+15,00	89,478			L=16,57
	89,44 - 208+10,00	89,453	0,002		L=16,57
	89,43 - 208+15,00	89,431			L=16,70
	89,41 - 208+15,00	89,41	-0,01		L=16,81
	89,39 - 208+15,00	89,375	0,002		L=16,81
	89,37 - 208+15,00	89,371			L=17,18
	89,35 - 208+15,00	89,325	-0,01		L=16,57
	89,32 - 209+10,00	89,321	0,002		L=16,57
	89,30 - 209+15,00	89,30			L=16,57
	89,28 - 209+15,00	89,275	-0,03		L=17,35
	89,26 - 209+15,00	89,255			L=17,18
	89,24 - 209+15,00	89,23	0,002		L=16,81
	89,22 - 209+15,00	89,205	-0,01		L=16,81
	89,20 - 209+15,00	89,18			L=16,81
	89,18 - 209+15,00	89,16	0,002		L=16,81
	89,16 - 209+15,00	89,135			L=16,81
	89,14 - 209+15,00	89,11	-0,01		L=16,81
	89,12 - 209+15,00	89,085			L=16,81
	89,10 - 209+15,00	89,06	0,002		L=16,81
	89,08 - 209+15,00	89,055			L=16,81
	89,06 - 209+15,00	89,03	-0,01		L=16,81
	89,04 - 209+15,00	89,015			L=16,81
	89,02 - 209+15,00	89,005	0,002		L=16,81
	89,00 - 209+15,00	88,99			L=16,81
	88,98 - 209+15,00	88,965	-0,01		L=16,81
	88,96 - 209+15,00	88,94			L=16,81
	88,94 - 209+15,00	88,915	0,002		L=16,81
	88,92 - 209+15,00	88,90			L=16,81
	88,90 - 209+15,00	88,875	-0,01		L=16,81
	88,88 - 209+15,00	88,86			L=16,81
	88,86 - 209+15,00	88,835	0,002		L=16,81
	88,84 - 209+15,00	88,82			L=16,81
	88,82 - 209+15,00	88,795	-0,01		L=16,81
	85,72 - 209+15,00	85,70			L=16,81
	85,70 - 209+15,00	85,675	-0,01		L=16,81
	85,68 - 209+15,00	85,66			L=16,81
	85,66 - 209+15,00	85,635	0,002		L=16,81
	85,64 - 209+15,00				

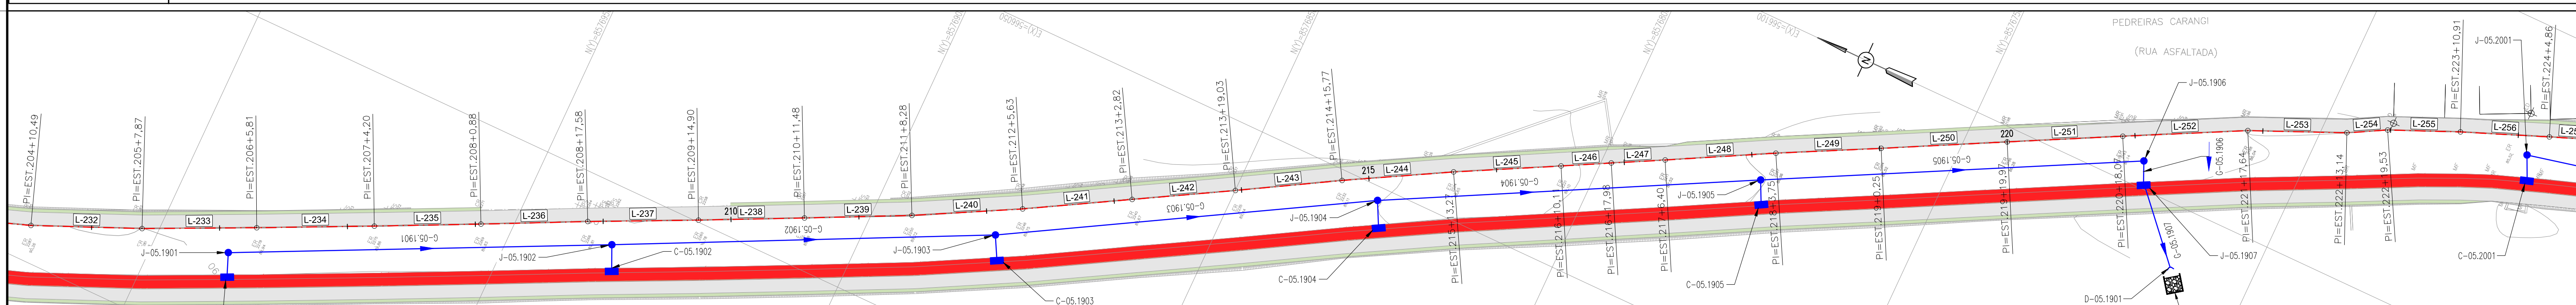

VIÁRIO PRINCIPAL – ESTRADA DA PEDREIRA – BORDO ESQUERDO						
Nº COMP.	ESTACA INICIAL	ESTACA FINAL	AZMUTE	COMP./DESENV. (m)	COORD. INICIAL	COORD. FINAL
L-234	E=206+5,81	E=207+4,20	15°41'40"	18,39	N 8576986,27 E 365970,00	N 8576969,71 E 365978,07
L-235	E=207+4,20	E=208+0,88	15,35°57'40"	16,68	N 8576969,71 E 365978,07	N 8576954,72 E 365985,37
L-236	E=208+0,88	E=208+17,58	15,34°11'10"	16,70	N 8576954,72 E 365995,37	N 8576939,75 E 365992,78
L-237	E=208+17,58	E=209+14,90	15°41'7"30"	17,32	N 8576939,75 E 365992,78	N 8576924,14 E 366000,29
L-238	E=209+14,90	E=210+11,48	15,5°52'10"	16,57	N 8576924,14 E 366000,29	N 8576909,26 E 366007,59
L-239	E=210+11,48	E=211+8,28	15,34°01'10"	16,81	N 8576909,26 E 366007,59	N 8576894,20 E 366015,05
L-240	E=211+8,28	E=212+5,63	15°14'32"0"	17,35	N 8576894,20 E 366015,05	N 8576878,92 E 366023,26
L-241	E=212+5,63	E=213+2,82	15°02'02'40"	17,18	N 8576878,92 E 366023,26	N 8576864,03 E 366031,94
L-242	E=213+2,82	E=213+19,03	15°07'50"0"	16,21	N 8576864,03 E 366031,94	N 8576849,98 E 366039,92
L-243	E=213+19,03	E=214+15,77	14°9'39"30"	16,75	N 8576849,98 E 366039,92	N 8576835,52 E 366048,38
L-244	E=214+15,77	E=215+13,27	15°04'50"0"	17,50	N 8576835,52 E 366048,38	N 8576820,27 E 366056,94

VÁRIO PRINCIPAL – ESTRADA DA PEDREIRA – BORDO ESQUERDO						
Nº COMP.	ESTACA INICIAL	ESTACA FINAL	AZIMUTE	COMP./DESENV. (m)	COORD. INICIAL	COORD. FINAL
L-245	E=215+13,27	E=216+10,11	151°52'30"	16,84	N 8578420,27 E 5606504,38	N 8576805,44 E 5606040,88
L-246	E=216+10,11	E=216+17,98	151°37'50"	7,87	N 8576805,42 E 560604,88	N 8576738,96 E 560608,62
L-247	E=216+17,98	E=217+6,40	151°52'50"	8,42	N 8576738,43 E 560606,62	N 8576791,91 E 560607,29
L-248	E=217+6,40	E=218+3,75	151°29'50"	17,35	N 8576791,06 E 560607,29	N 8576757,87 E 560608,07
L-249	E=218+3,75	E=219+0,25	152°25'30"	16,50	N 8576757,82 E 560608,05	N 8576761,20 E 560608,51
L-250	E=219+0,25	E=219+19,97	152°06'00"	19,72	N 8576761,20 E 560608,51	N 8576743,74 E 560697,94
L-251	E=219+19,97	E=220+18,07	152°13'50"	18,10	N 8576743,74 E 560697,94	N 8576727,75 E 560610,67
L-252	E=220+18,07	E=221+17,64	152°28'20"	19,57	N 8576727,75 E 560610,67	N 8576710,38 E 566115,22
L-253	E=221+17,64	E=222+13,14	156°17'40"	15,50	N 8576710,39 E 566115,22	N 8576696,20 E 566121,45
L-254	E=222+13,14	E=222+19,93	151°05'50"	6,39	N 8576696,20 E 566121,45	N 8576690,60 E 566124,54
L-255	E=222+19,93	E=223+10,91	156°33'00"	11,38	N 8576690,60 E 566124,54	N 8576680,11 E 566129,07

VÁRIO PRINCIPAL - ESTRADA DA PEDREIRA - BORDO ESQUERDO						
Nº COMP.	ESTACA INICIAL	ESTACA FINAL	AZIMUTE	COMP./DESENV. (m)	COORD. INICIAL	COORD. FINAL
L-256	E=223+10,91	E=224+4,86	138°14'20"	13,94	N 85°6606,17 E 566129,07	N 85°6662,22 E 566134,23

TABELA DE ESTRUTURAS					TABELA DE		
CÓDIGO	TIPO	COTAS	PROFUNDIDADE (m)	COORDENADAS	CÓDIGO	TIPO	C
C-05.1901	B.LCS	CT= 90,03 CF= 87,98	2,05	N=8576987 E=565962	J-05.1902	PV A	CT CF
C-05.1902	B.LCS	CT= 89,70 CF= 87,65	2,05	N=8576933 E=565988	J-05.1903	PV A	CT CF
C-05.1903	B.LCS	CT= 89,72 CF= 87,67	2,05	N=8576979 E=566015	J-05.1904	PV A	CT CF
C-05.1904	B.LCS	CT= 89,07 CF= 87,02	2,05	N=8576827 E=566045	J-05.1905	PV A	CT CF
C-05.1905	B.LCS	CT= 86,84 CF= 84,89	2,05	N=8576775 E=566073	J-05.1906	PV A	CT CF
C-05.2001	B.LCS	CT= 85,64 CF= 83,59	2,05	N=8576668 E=566127	J-05.1907	B.LCS	CT CF
D-05.1901	BOCA DE BUENRO	CT= 84,99 CF= ???	???	N=8576712 E=5660391	J-05.2001	PV A	CT CF
J-05.1901	PV A	CT= 90,00 CF= 87,98	2,25	N=8576989			

TABELA DE ESTRUTURAS				
CÓDIGO	TIPO	COTAS	PROFUNDIDADE (m)	COORDENADAS
C-05.1901	BLCS	Ct= 90,03 Cf= 87,98	2.05	N=8576987 E=8569962
C-05.1902	BLCS	Ct= 89,70 Cf= 87,65	2.05	N=8576933 E=8569988
C-05.1903	BLCS	Ct= 89,72 Cf= 87,67	2.05	N=8576979 E=8566015
C-05.1904	BLCS	Ct= 89,07 Cf= 87,02	2.05	N=8576827 E=8566095
C-05.1905	BLCS	Ct= 86,94 Cf= 84,89	2.05	N=8576775 E=8566073
C-05.2001	BLCS	Ct= 85,64 Cf= 83,59	2.05	N=8576688 E=8561127
D-05.1901	BOCA DE BUERO	Ct= 84,99 Cf= ???	???	N=8576674 E=8566091
J-05.1901	PV A	Ct= 90,00 Cf= ???	2.25	N=8576989

CÓDIGO	TIPO	COTAS	PROFUNDIDADE (m)	COORDENADAS
J-05.1902	PV A	CI= 89,80 CF= 87,58	2.22	N=8576935 E=8565991
J-05.1903	PV A	CI= 89,74 CF= 87,42	2.32	N=8576881 E=8566018
J-05.1904	PV A	CI= 88,97 CF= 86,79	2.17	N=8576829 E=8566048
J-05.1905	PV A	CI= 87,64 CF= 84,66	2.38	N=8576776 E=8566076
J-05.1906	PV A	CI= 86,15 CF= 83,90	2.66	N=8576723 E=8566104
J-05.1907	B/C/S	CI= 86,07 CF= 83,89	2.18	N=8576722 E=8566101
J-05.2001	PV A	CI= 85,48 CF= 83,36	2.12	N=8576669 E=8566130

CÓDIGO	DN (m)	COMP. (m)	COTA DE MONTANTE	COTA DE JUSANTE	DECLIVIDADE (%)
G-05.1901	0.60	60.00	87,75	87,58	0.28%
G-05.1902	0.60	60.00	87,58	87,42	0.27%
G-05.1903	0.60	60.00	87,42	86,79	1.04%
G-05.1904	0.60	60.00	86,79	84,66	3.55%
G-05.1905	0.60	60.00	84,66	83,90	1.27%
G-05.1906	0.60	3.28	83,90	83,89	0.50%
G-05.1907	0.60	13.94	83,89	83,82	0.50%

RESPONSÁVEL CONTRATANTE

RESPONSÁVEL CONSTRUTOR:

RESPONSÁVEL PROJETO:

**SECRETARIA DE
INFRAESTRUTURA
HÍDRICA E SANEAMENTO**

BAHIA
GOVERNO DO ESTADO

Consórcio
CH2 HYDROS

PLANO URBANÍSTICO E AMBIENTAL
E PROJETOS ESPECÍFICOS PARA O VETOR IPITANGA

CONTRATANTE: SECRETARIA DE INFRAESTRUTURA HÍDRICA E SANEAMENTO - SIHS

FASE:	DISCIPLINA:	TEMA/PROJ. ESPECÍFICO:
PROJETO EXECUTIVO	SISTEMA VIÁRIO	GEOMETRIA E DRENAGEM

TÍTULO:	PLANTA E PERFIL	NÚMERO PRANCHA:	
ESTRADA: BA. FERREIRA - BORBO E QUEIROZ - 00		12	13

ESTRADA DA PEDREIRA - BORDO E SQUERDO - 02		12	DE	13
ENDEREÇO:		DATA EMISSÃO INICIAL:		ESCALA:
BORDOIA BA 526 - CASSANGA - SALVADOR / BAHIA		01/11/2016		1:500


RODOVIA BA 520 - CASSARANGÉ - SALVADOR 7 BARRA		OUT/2010	1.500
PROJETO Nº: 0365	PROJ.: TIAGO CARNEIRO	DES.: RODRIGO MARTINS	DESENHO Nº

CONF.: FRANZ RANGEL	VERIF.: LIANA VIVEIROS	APROV.: ULYSSES LIMA	0365-DE-10-SV-15 R-00
------------------------	---------------------------	-------------------------	-----------------------


NOTAS:

- 1 - MEDIDAS EM METRO, EXCETO ONDE INDICADO.
- 2 - PARA DETALHES DAS SEÇÕES TRANSVERSAIS DAS TRANSIÇÕES DE PASSEIOS E PAVIMENTOS, CONSULTAR PROJETO URBANÍSTICO DE PAVIMENTAÇÃO
- 3 - O COMPRIMENTO DA GALERIA TUBULAR DEVERÁ SER AJUSTADO AO TERRENO CONTÍGUO, MANTENDO SUA DECLIVIDADE.
- 4 - AS COTAS DOS DISPOSITIVOS DEVERÃO SER CONFIRMADAS EM CAMPO

PLANTA VIÁRIO		PERFIL VIÁRIO	PLANTA DRENAGEM	PERFIL DRENAGEM
	CÓDIGO DA LINHA	k	GREIDE DA PISTA	
	CÓDIGO DA CURVA	e	PARÂMETRO DA PARÁBOLA	
	EXEO ESTABELECIDO	Y	FLECHA DA PARÁBOLA	
	SUPERELEVÇÃO	i	COMPRIMENTO DA PARÁBOLA	
PC	PONTO DE CURVA	l	DECLIVIDADE	
PI	PI DA CURVA	L	COMPRIMENTO DA TANGENTE	
PT	PONTO DE TANGENTE			
	CURVA DE NÍVEL			
	PONTO DE SOLEIRA			

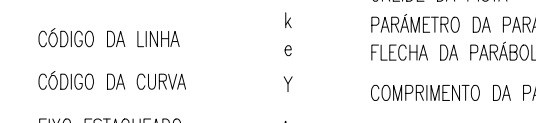





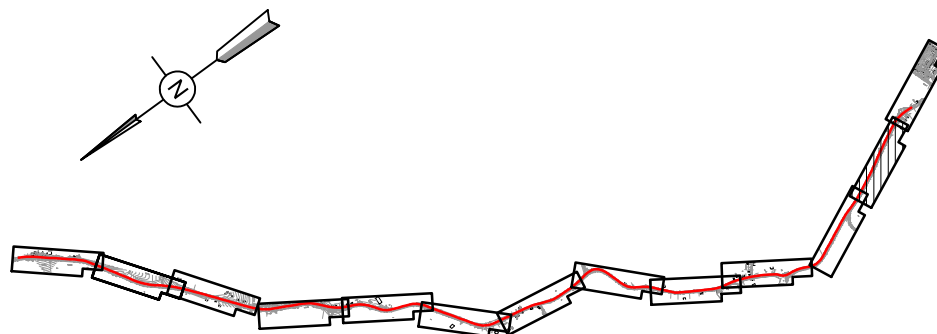

ATUALIZAÇÃO

[illegible]

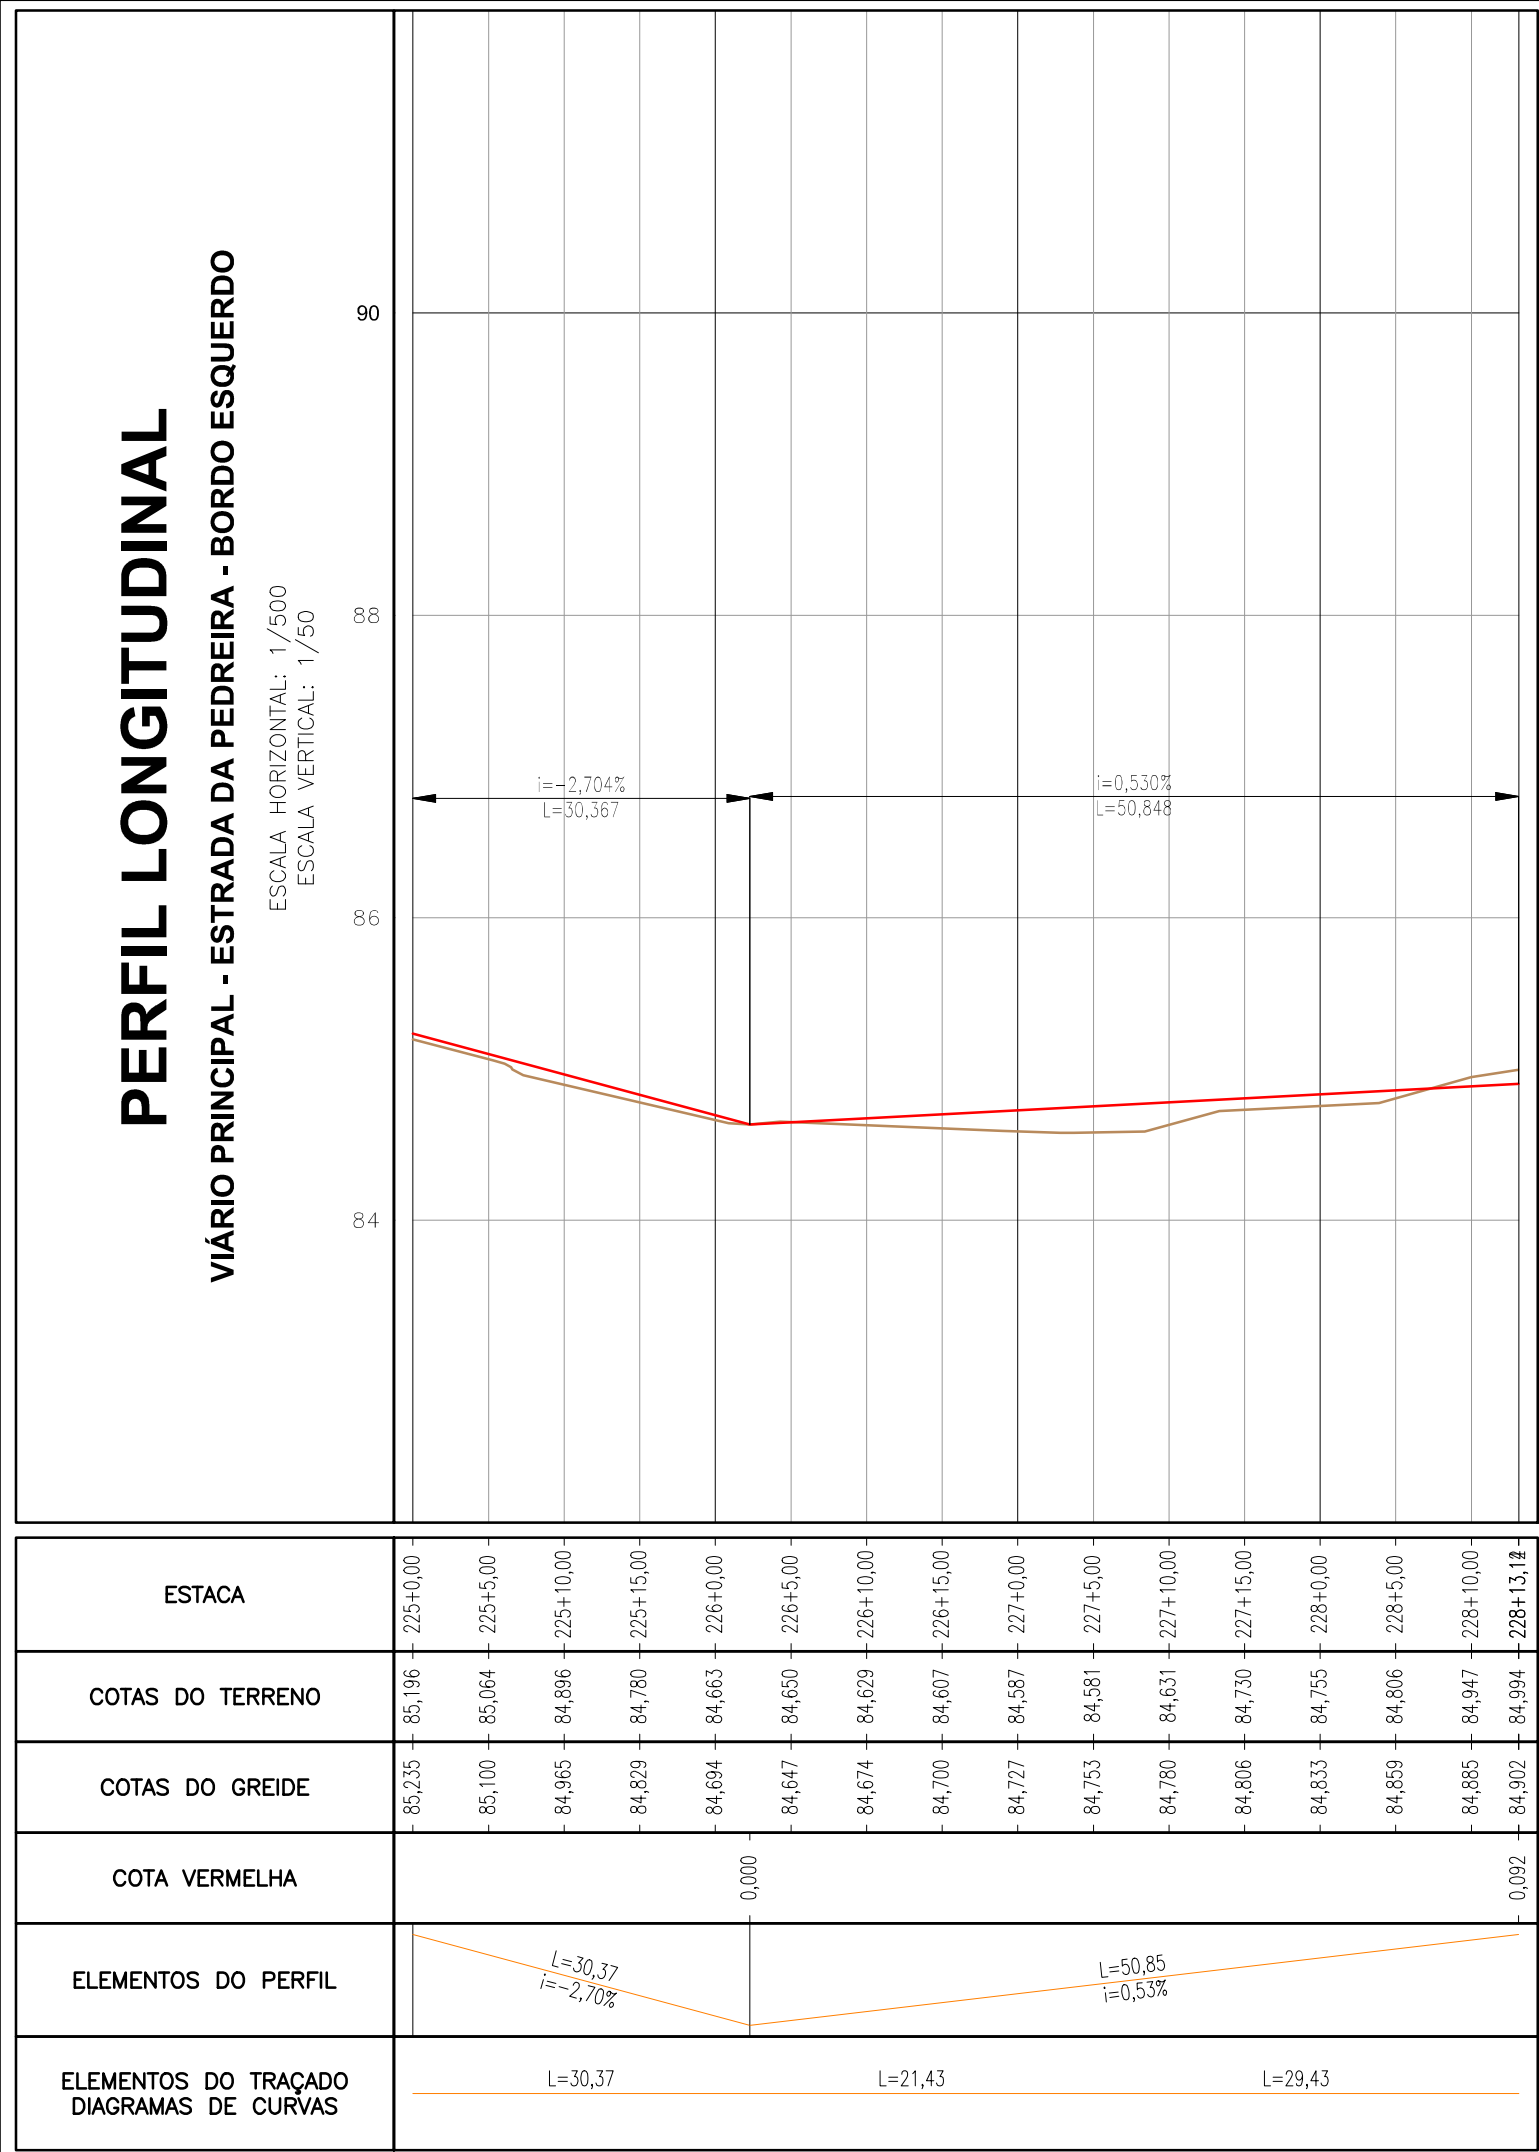


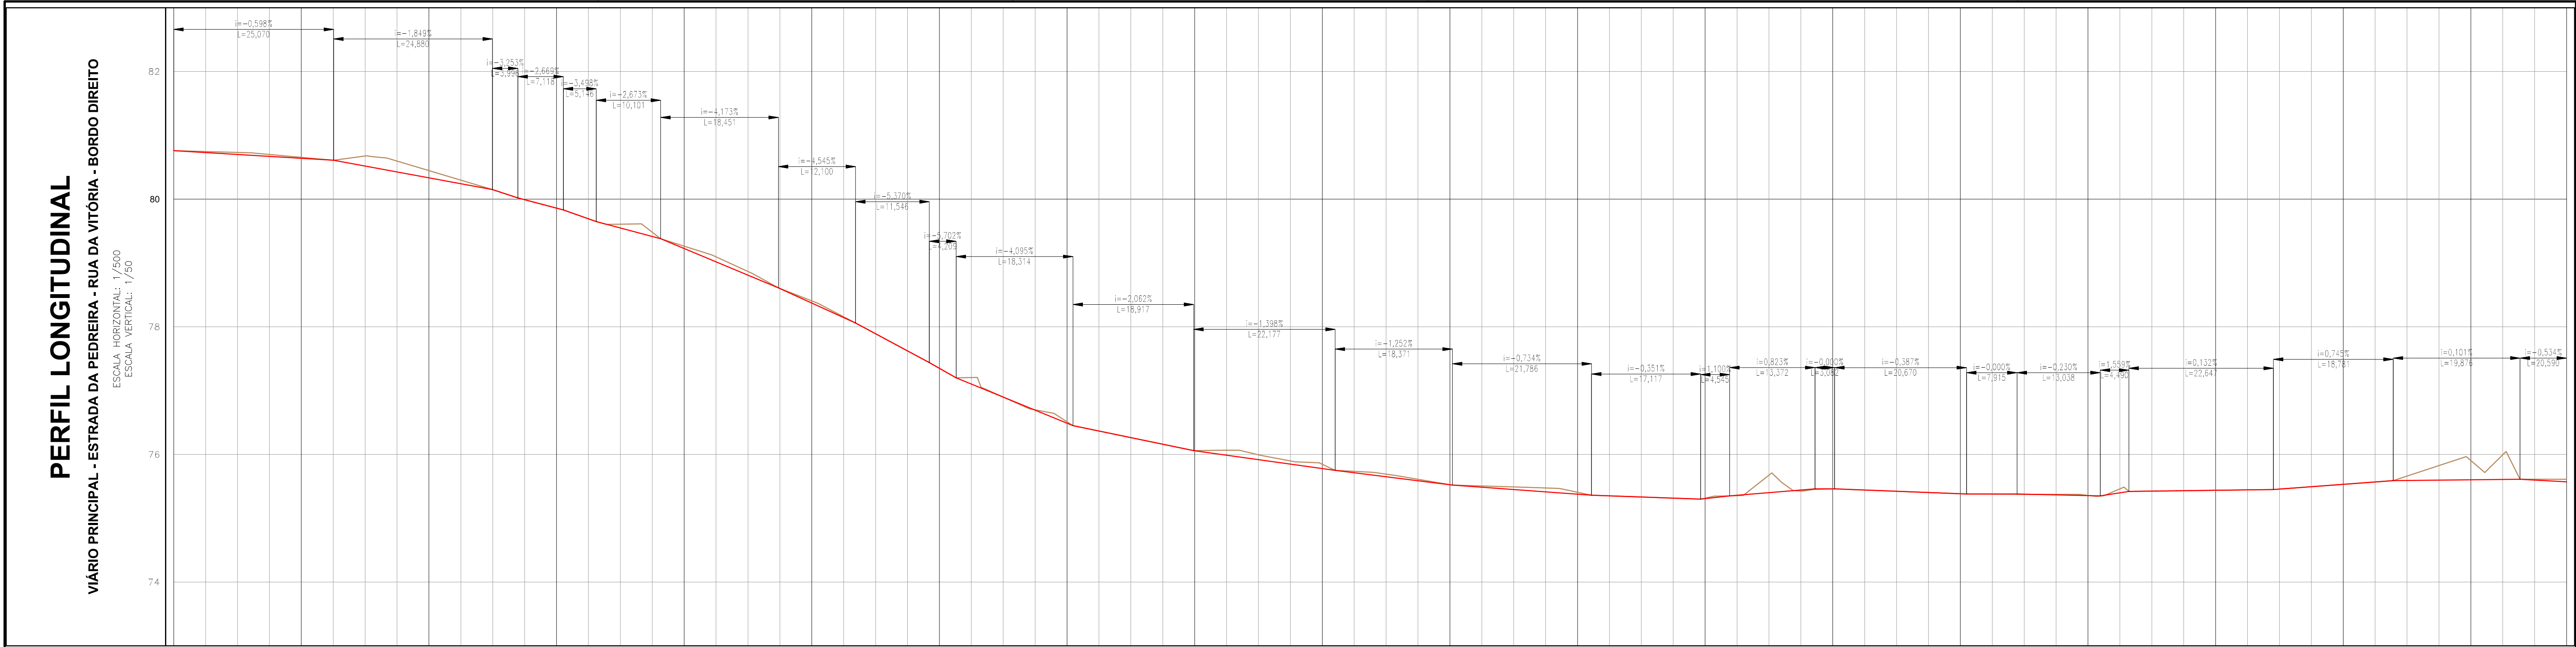

ESTACA	0+00	0+50	0+100	0+150	0+200	0+250	0+300	0+350	0+400	0+450	0+500	0+550	0+600	0+650	0+700	0+750	0+800	0+850	0+900	0+950	1+000	1+050	1+100	1+150	1+200	1+250	1+300	1+350	1+400	1+450	1+500	1+550	1+600	1+650	1+700	1+750	1+800	1+850	1+900	1+950	2+000	
COTAS DO TERRENO	80,760	80,746	80,733	80,720	80,005	79,992	79,979	79,966	79,004	78,991	78,978	78,965	78,003	77,990	77,977	77,964	77,002	76,989	76,976	76,963	76,001	75,988	75,975	75,962	75,000	74,987	74,974	74,961	74,012	74,000	73,987	73,974	73,961	012	73,000	72,987	72,974	72,961	012	72,000	71,987	71,974	71,961	71,012	71,000	70,987	70,974	70,961	012	70,000	69,987	69,974	69,961	69,012	69,000	68,987	68,974	68,961	012	68,000	67,987	67,974	67,961	67,948	67,935	67,922	67,909	67,896	67,883	67,870	67,857	67,844	67,831	67,818	67,805	67,792	67,779	67,766	67,753	67,740	67,727	67,714	67,701	67,688	67,675	67,662	67,649	67,636	67,623	67,610	67,597	67,584	67,571	67,558	67,545	67,532	67,519	67,506	67,493	67,480	67,467	67,454	67,441	67,428	67,415	67,402	67,389	67,376	67,363	67,350	67,337	67,324	67,311	67,298	67,285	67,272	67,259	67,246	67,233	67,220	67,207	67,194	67,181	67,168	67,155	67,142	67,129	67,116	67,103	67,090	67,077	67,064	67,051	67,038	67,025	67,012	67,000	66,987	66,974	66,961	66,948	66,935	66,922	66,909	66,896	66,883	66,870</

VIÁRIO PRINCIPAL - ESTRADA DA PEDREIRA - RUA DA VITÓRIA - BORDO DIREITO

ESCALA HORIZONTAL: 1/500
ESCALA VERTICAL: 1/50

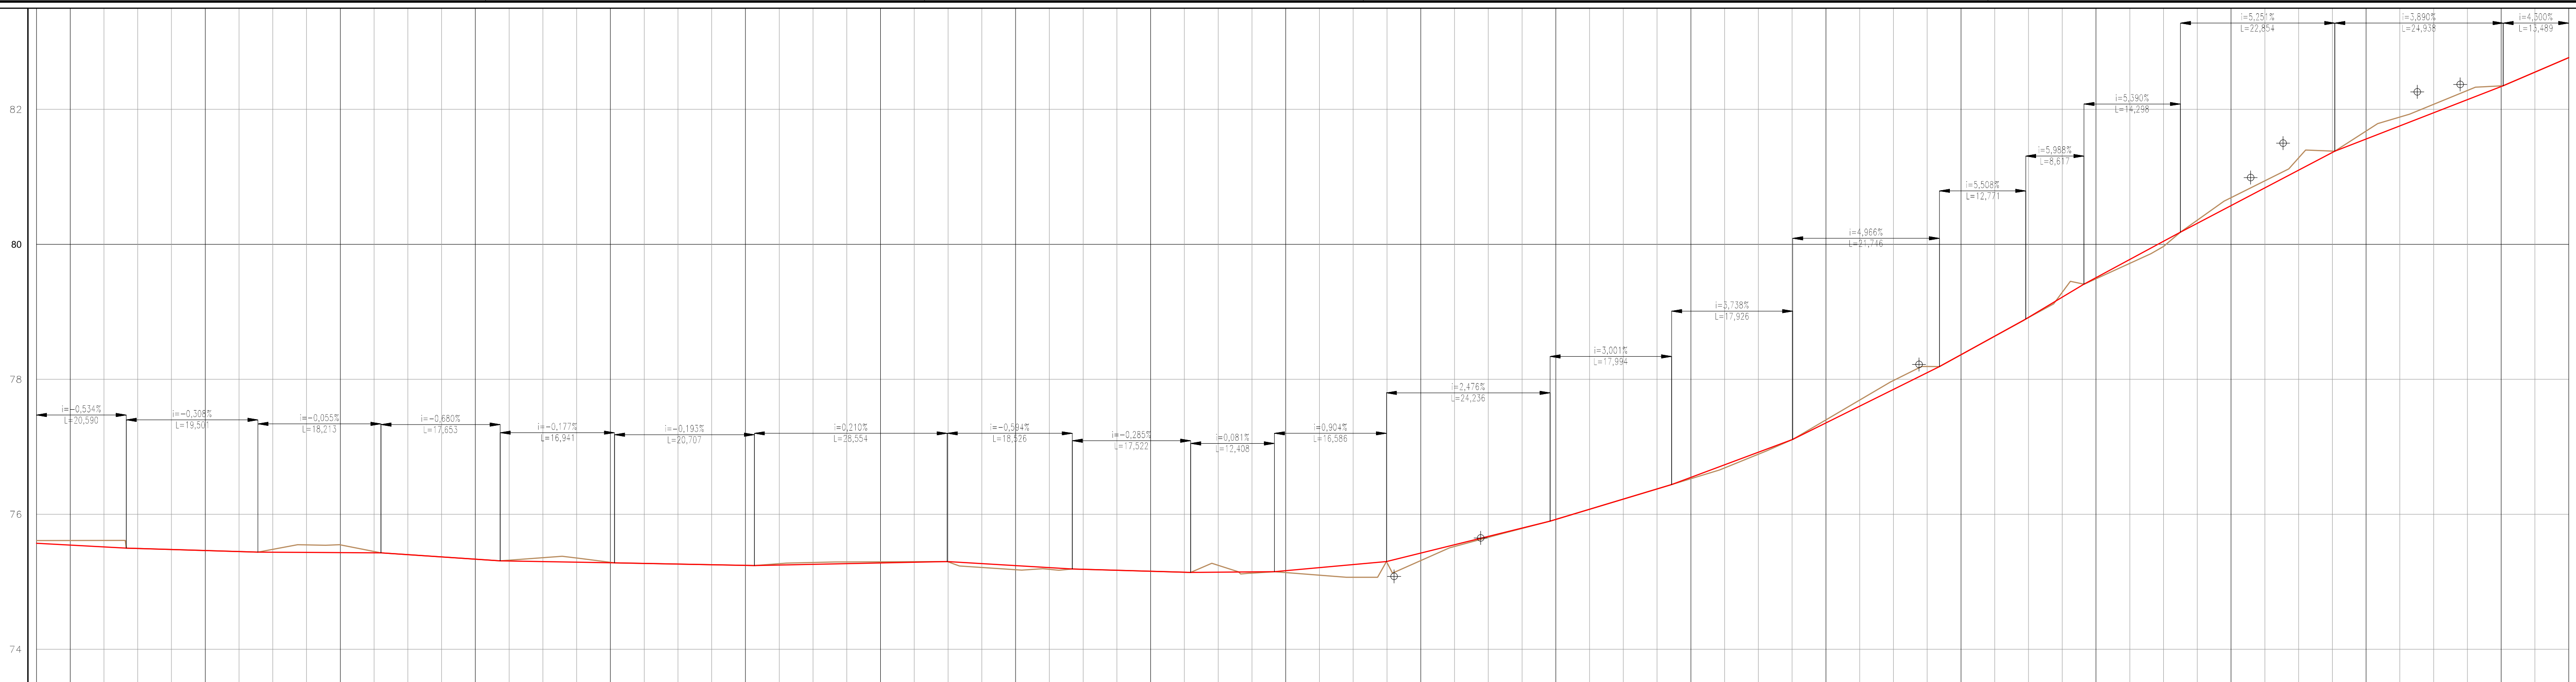

ESTACA	18+5,00	19+0,00	19+5,00	20+0,00	20+5,00	500+0,00	50
--------	---------	---------	----------	----------	----

VÁRIO PRINCIPAL – ESTRADA DA PEDREIRA – RUA DA VITÓRIA – BORDO DIREITO						
Nº COMP.	ESTACA INICIAL	ESTACA FINAL	AZIMUTE	COMP./DESENV. (m)	COORD. INICIAL	COORD. FINAL
L-24	E=19+8,30	E=20+7,80	170°06'30"	19,50	N 8508069,59 E 567468,17	N 85080850,55 E 567471,52
L-25	E=20+7,80	E=21+6,02	168°46'10"	18,21	N 8508050,38 E 567471,52	N 8508032,52 E 567475,07
L-26	E=21+6,02	E=22+3,67	167°56'30"	17,65	N 8508032,52 E 567475,07	N 8508015,25 E 567478,95
L-27	E=22+3,67	E=23+0,61	165°38'50"	16,94	N 8508015,25 E 567478,95	N 8507988,84 E 567482,95
L-28	E=23+0,61	E=24+1,32	163°09'50"	20,71	N 8507988,84 E 567482,95	N 8507799,02 E 567488,95
L-29	E=24+1,32	E=25+9,87	160°56'50"	28,55	N 8507799,02 E 567488,95	N 850752,03 E 567509,08
L-30	E=25+9,87	E=26+8,40	144°18'50"	18,53	N 850752,03 E 567498,27	N 850736,98 E 567509,08
L-31	E=26+8,40	E=27+5,92	141°42'30"	17,52	N 850736,98 E 567509,08	N 850723,23 E 567519,94
L-32	E=27+5,92	E=27+18,33	138°52'30"	12,41	N 850723,23 E 567519,94	N 850713,88 E 567528,10
L-33	E=27+18,33	E=28+14,91	133°38'20"	16,59	N 850713,88 E 567528,10	N 850702,44 E 567540,10

VÁRIO PRINCIPAL – ESTRADA DA PEDREIRA – RUA DA VITÓRIA – BORDO DIREITO						
Nº COMP.	ESTACA INICIAL	ESTACA FINAL	AZMUTE	COMP./DESENV. (m)	COORD. INICIAL	COORD. FINAL
L-34	E=28+14,91	E=29+19,15	128°30'50"	24,24	N 8580702,44 E 5675540,10	N 8580867,35 E 5675559,06
L-35	E=29+19,15	E=30+17,15	128°52'00"	17,99	N 8580687,35 E 567559,06	N 8580676,05 E 567513,07
L-36	E=30+17,15	E=31+15,07	128°52'10"	17,93	N 8580676,05 E 567573,07	N 8580664,81 E 567587,03
L-37	E=31+15,07	E=32+16,82	128°27'40"	21,75	N 8580664,81 E 567587,03	N 8580651,28 E 567604,06
L-38	E=32+16,82	E=34+12,50	128°36'20"	35,69	N 8580651,28 E 567604,06	N 8580629,01 E 567631,95
L-39	E=34+12,50	E=35+15,36	128°44'50"	22,85	N 8580629,01 E 567631,95	N 8580614,71 E 567649,77
L-40	E=35+15,36	E=37+0,29	127°45'40"	24,94	N 8580614,71 E 567649,77	N 8580599,44 E 567669,48
L-41	E=37+0,29	E=37+13,78	128°23'10"	13,49	N 8580599,44 E 567669,48	N 8580591,06 E 567680,00


TABELA DE ESTRUTURAS				
CÓDIGO	TIPO	COTAS	PROFUNDIDADE (m)	COORDENADAS
C-05.201	BLCS	Cf = 75,38 Cf = 73,33	2.05	N=85 E=85
C-05.202	BLCS	Cf = 75,44 Cf = 73,39	2.05	N=85 E=85
C-05.203	BLCS	Cf = 75,17 Cf = 73,12	2.05	N=85 E=85
C-05.304	BLCS	Cf = 81,82 Cf = 79,77	2.05	N=85 E=85
C-05.305	BLCS	Cf = 78,57 Cf = 76,52	2.05	N=85 E=85
C-05.306	BLCS	Cf = 75,92 Cf = 73,87	2.05	N=85 E=85
D-05.201	BOCA DE BUERO	Cf = 73,63 Cf = ???	???	N=85 E=85
J-05.201	PV A	Cf = 75,47 Cf = 73,07	2.40	N=85 E=85

CÓDIGO	TIPO	COTAS	PROFUNDIDADE (m)	COORDENADAS
J-05-202	PV A	CF = 75,46 CF = 72,96	2,50	N=8580864 E=567473
J-05-203	PV A	CF = 75,40 CF = 72,88	2,52	N=8580830 E=567480
J-05-204	PV A	CF = 75,26 CF = 72,74	2,52	N=8580788 E=567490
J-05-205	PV A	CF = 75,15 CF = 72,67	2,47	N=8580772 E=567495
J-05-206	PV A	CF = 75,06 CF = 72,63	2,42	N=8580747 E=567508
J-05-207	PV A	CF = 74,99 CF = 72,56	2,42	N=8580724 E=567525
J-05-208	BLCT	CF = 74,95 CF = 72,54	2,41	N=8580727 E=567528
J-05-204	PV A	CF = 82,89 CF = 80,64	2,25	N=8580594 E=567691

TABELA DE ESTRUTURAS				
CÓDIGO	TIPO	COTAS	PROFUNDIDADE (m)	COORDENADAS
J-05.305	PV A	CI= 81,62 CF= 79,37	2.25	N=8580613 E=567658
J-05.306	PV A	CI= 78,54 CF= 76,29	2.25	N=8580650 E=567611
J-05.307	PV A	CI= 75,97 CF= 73,72	2.25	N=8580688 E=567564

CÓDIGO	DN (m)	COMP. (m)	COTA DE MONTANTE	COTA DE JUSANTE	DECLIVIDADE (%)
G-05-201	0,60	25,05	73,07	72,96	0,44%
G-05-202	0,60	34,93	72,96	72,88	0,22%
G-05-203	0,60	42,89	72,88	72,74	0,32%
G-05-204	0,60	17,10	72,74	72,67	0,38%
G-05-205	0,60	28,01	72,67	72,63	0,15%
G-05-206	0,60	28,01	72,63	72,56	0,25%
G-05-207	0,60	4,09	72,56	72,54	0,50%
G-05-208	0,60	16,22	72,54	72,46	0,50%


TABELA DOS BUEIROS					
CÓDIGO	DN (m)	COMP. (m)	COTA DE MONTANTE	COTA DE JUSANTE	DECLIVIDADE (%)
G-05.304	0.60	29.93	80,64	79,37	4.24%
G-05.305	0.60	60.00	79,37	76,29	5.14%
G-05.306	0.60		76,29	73,72	4.28%
G-05.307	0.60	53.81	73,72	72,56	2.15%

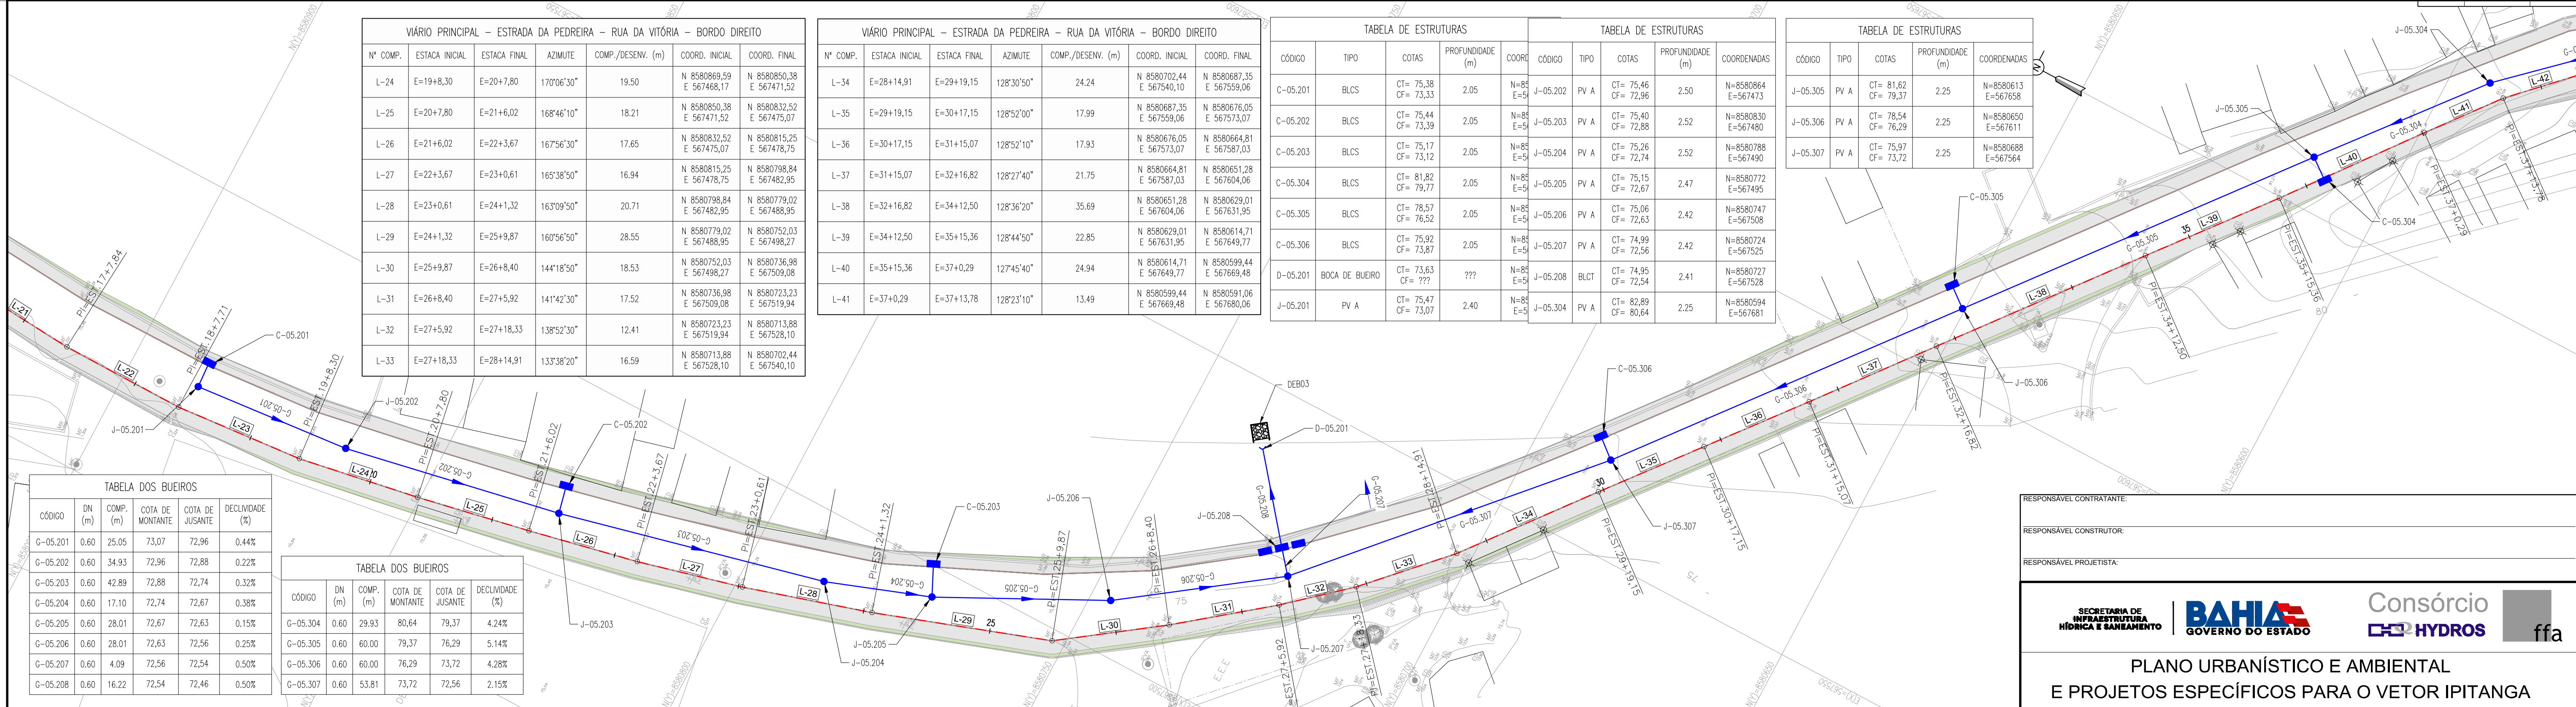

- 1 - MEDIDAS EM METRO, EXCETO ONDE INDICADO.
- 2 - PARA DETALHES DAS SEÇÕES TRANSVERSAIS DAS TRANSIÇÕES DE PASSEIOS E PAVIMENTOS, CONSULTAR PROJETO URBANÍSTICO DE PAVIMENTAÇÃO
- 3 - O COMPRIMENTO DA GALERIA TUBULAR DEVERÁ SER AJUSTADO AO TERRENO CONTÍGUO, MANTENDO SUA DECLIVIDADE.
- 4 - AS COTAS DOS DISPOSITIVOS DEVERÃO SER CONFIRMADAS EM CAMPO

LEGENDA:


PLANTA VIÁRIO	PERFIL VIÁRIO	PLANTA DRENAGEM	PERFIL DRENAGEM
	CÓDIGO DA LINHA		CÓDIGO
	CÓDIGO DA CURVA		←
	EXEIO ESTACOEADO		←
	SUPERELEVÇÃO		←
	PC PONTO DE CURVA		←
	PI DA CURVA		←
	PT PONTO DE TANGENTE		←
	CURVA DE NIVEL		←
	PONTO DE SOLEIRA		←
			←

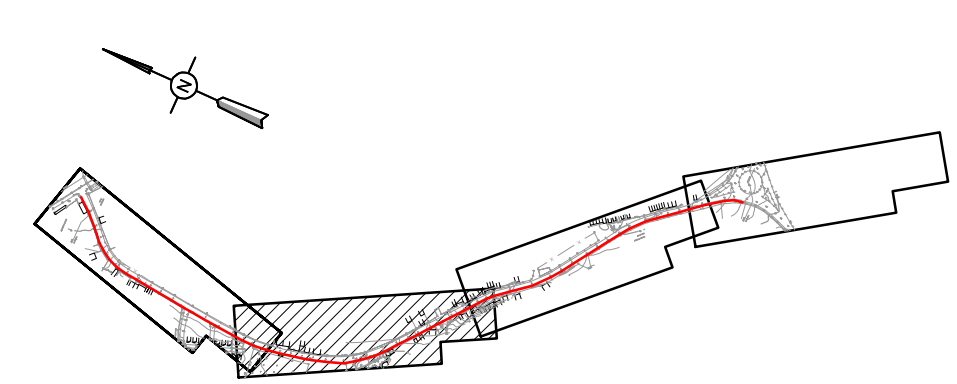[illegible]

RESPONSÁVEL CONTRATANTE:		RESPONSÁVEL CONSTRUTOR:	
RESPONSÁVEL PROJETISTA:			
			
PLANO URBANÍSTICO E AMBIENTAL E PROJETOS ESPECÍFICOS PARA O VETOR IPITANGA			
CONTRATANTE: SECRETARIA DE INFRAESTRUTURA HÍDRICA E SANEAMENTO - SIHS			
FASE: PROJETO EXECUTIVO	DISCIPLINA: SISTEMA VIÁRIO	TEMAT. PROJ. ESPECÍFICO: GEOMETRIA E DRENAGEM	
TÍTULO: PLANTA E PERFIL ESTRADA DA PEDREIRA - BORDO DIREITO - 01			NÚMERO PRANCHA: 02 DE 04
ENDEREÇO: RODOVIA BA 526 - CASSANGE - SALVADOR / BAHIA		DATA EMISSÃO INICIAL: OUT./2016	ESCALA: 1:500
PROJETO Nº: 0365	PROJ.: TIAGO CARNEIRO	DES.: RODRIGO SÃO PEDRO	DESENHO Nº 0365-DE-10-SV-018 R-00
CONF.: FRANZ RANGEL	VERIF.: LIANA VIVEIROS	APROV.: ULYSSES LIMA	

PERFIL LONGITUDINAL

ESCALA HORIZONTAL: 1/500
ESCALA VERTICAL: 1/50

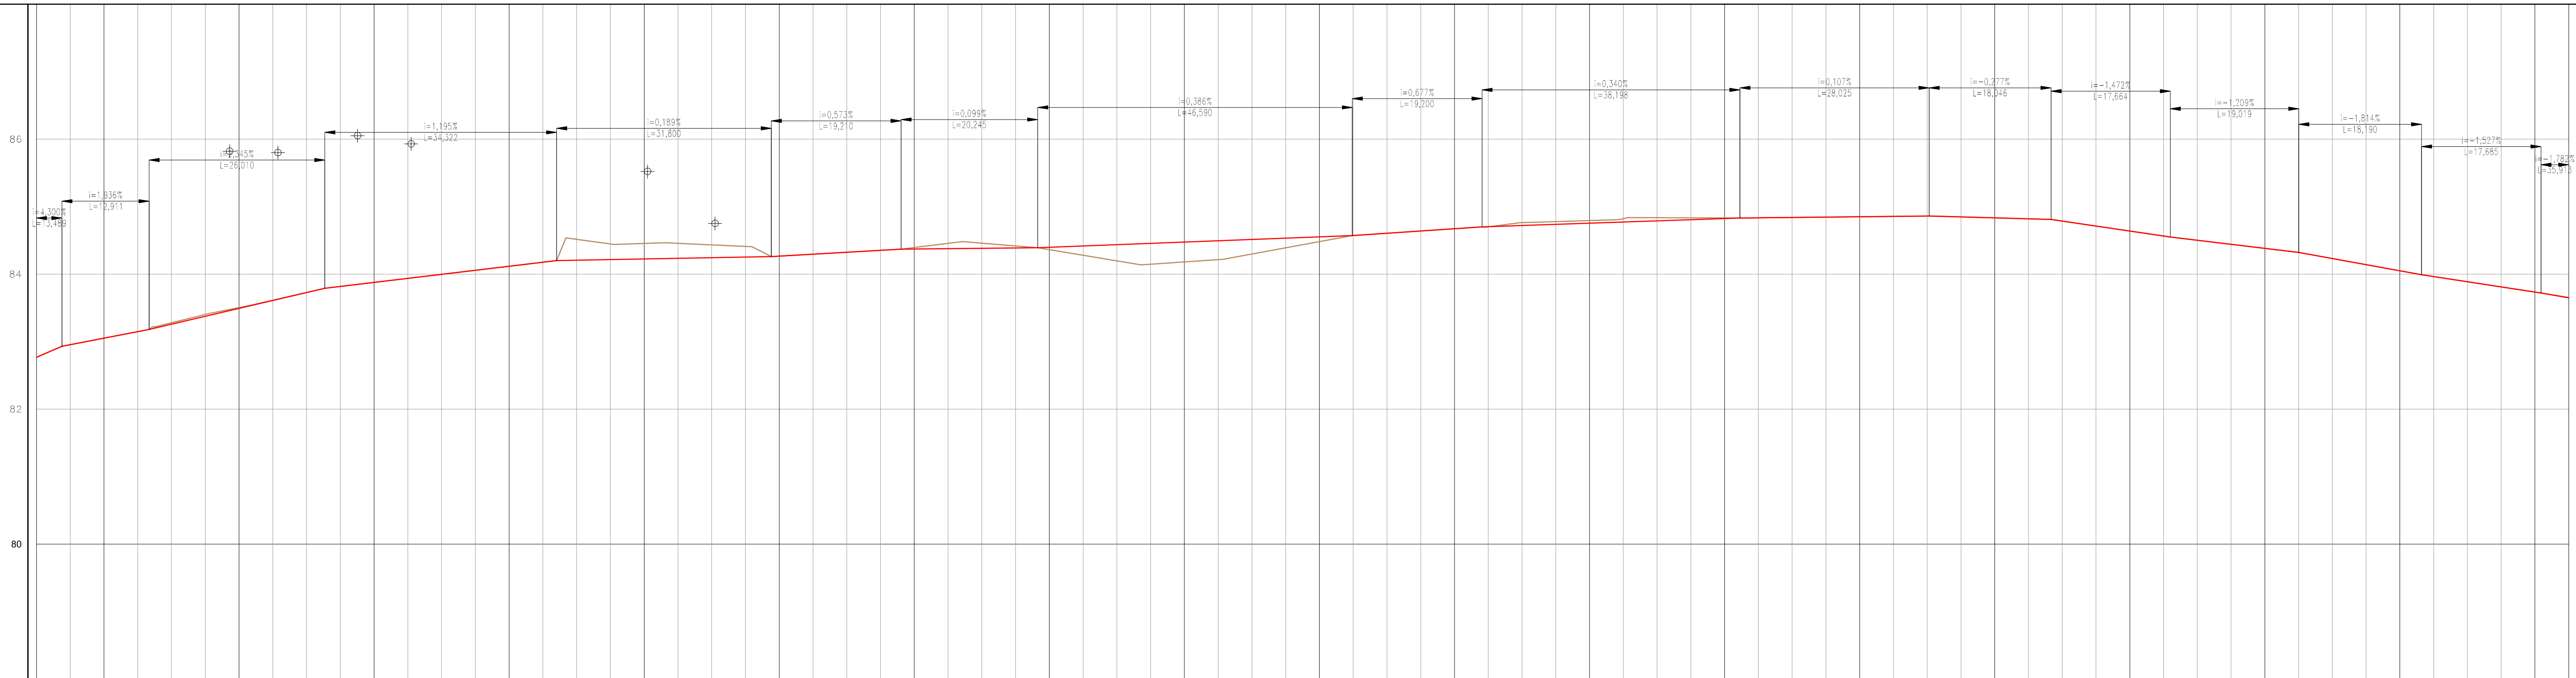


ESTACA		COTAS DO TERRENO		COTAS DO GREIDE		COTA VERMELHA		ELEMENTOS DO PERFIL		ELEMENTOS DO TRAÇADO DIAGRAMAS DE CURVAS	
	82,767	82,767	82,954	82,767	82,954	82,767	82,954	$L=14,49$ $i=1,49\%$	$L=12,91$ $i=1,94\%$	$L=13,49$	$L=12,91$
	83,050	83,050	83,239	83,050	83,239	83,050	83,239				
	83,147	83,147	83,337	83,147	83,337	83,147	83,337				
	83,259	83,259	83,379	83,259	83,379	83,259	83,379				
	83,379	83,379	83,403	83,379	83,403	83,379	83,403				
	83,493	83,493	83,594	83,493	83,594	83,493	83,594				
	83,609	83,609	83,614	83,609	83,614	83,609	83,614				
	83,723	83,723	83,728	83,723	83,728	83,723	83,728				
	83,817	83,817	83,817	83,817	83,817	83,817	83,817				
	83,877	83,877	83,877	83,877	83,877	83,877	83,877				
	83,937	83,937	83,937	83,937	83,937	83,937	83,937				
	83,997	83,997	83,997	83,997	83,997	83,997	83,997				
	84,056	84,056	84,056	84,056	84,056	84,056	84,056				
	84,116	84,116	84,116	84,116	84,116	84,116	84,116				
	84,176	84,176	84,176	84,176	84,176	84,176	84,176				
	84,206	84,206	84,206	84,206	84,206	84,206	84,206				
	84,216	84,216	84,216	84,216	84,216	84,216	84,216				
	84,224	84,224	84,224	84,224	84,224	84,224	84,224				
	84,234	84,234	84,234	84,234	84,234	84,234	84,234				
	84,243	84,243	84,243	84,243	84,243	84,243	84,243				
	84,253	84,253	84,253	84,253	84,253	84,253	84,253				
	84,267	84,267	84,267	84,267	84,267	84,267	84,267				
	84,295	84,295	84,295	84,295	84,295	84,295	84,295				
	84,326	84,326	84,326	84,326	84,326	84,326	84,326				
	84,353	84,353	84,353	84,353	84,353	84,353	84,353				
	84,377	84,377	84,377	84,377	84,377	84,377	84,377				
	84,377	84,377	84,377	84,377	84,377	84,377	84,377				
	84,387	84,387	84,387	84,387	84,387	84,387	84,387				
	84,387	84,387	84,387	84,387	84,387	84,387	84,387				
	84,397	84,397	84,397	84,397	84,397	84,397	84,397				
	84,416	84,416	84,416	84,416	84,416	84,416	84,416				
	84,436	84,436	84,436	84,436	84,436	84,436	84,436				
	84,455	84,455	84,455	84,455	84,455	84,455	84,455				
	84,471	84,471	84,471	84,471	84,471	84,471	84,471				
	84,493	84,493	84,493	84,493	84,493	84,493	84,493				
	84,513	84,513	84,513	84,513	84,513	84,513	84,513				
	84,532	84,532	84,532	84,532	84,532	84,532	84,532				
	84,551	84,551	84,551	84,551	84,551	84,551	84,551				
	84,571	84,571	84,571	84,571	84,571	84,571	84,571				
	84,605	84,605	84,605	84,605	84,605	84,605	84,605				
	84,639	84,639	84,639	84,639	84,639	84,639	84,639				
	84,672	84,672	84,672	84,672	84,672	84,672	84,672				
	84,703	84,703	84,703	84,703	84,703	84,703	84,703				
	84,729	84,729	84,729	84,729	84,729	84,729	84,729				
	84,778	84,778	84,778	84,778	84,778	84,778	84,778				
	84,794	84,794	84,794	84,794	84,794	84,794	84,794				
	84,821	84,821	84,821	84,821	84,821	84,821	84,821				
	84,855	84,855	84,855	84,855	84,855	84,855	84,855				
	84,883	84,883	84,883	84,883	84,883	84,883	84,883				
	84,900	84,900	84,900	84,900	84,900	84,900	84,900				
	84,944	84,944	84,944	84,944	84,944	84,944	84,944				
	84,969	84,969	84,969	84,969	84,969	84,969	84,969				
	84,984	84,984	84,984	84,984	84,984	84,984	84,984				
	84,984	84,984	84,984	84,984	84,984	84,984	84,984				
	84,984	84,984	84,984	84,984	84,984	84,984	84,984	</			

VIÁRIO PRINCIPAL – ESTRADA DA PEDREIRA – RUA DA VITÓRIA – BORDO DIREITO						
Nº COMP.	ESTACA INICIAL	ESTACA FINAL	AZMUTE	COMP./DESENH. (m)	COORD. INICIAL	COORD. FINAL
L-42	E=37+13,78	E=38+6,70	134°58'00"	12,91	N 8580591,06 E 567680,06	N 8580581,94 E 567689,19
L-43	E=38+6,70	E=39+12,71	141°07'10"	26,01	N 8580581,94 E 567689,19	N 8580561,69 E 567705,52
L-44	E=39+12,71	E=41+7,03	140°52'00"	34,32	N 8580561,69 E 567705,52	N 8580535,07 E 567727,18
L-45	E=41+7,03	E=42+18,83	131°26'10"	31,80	N 8580535,07 E 567727,18	N 8580514,02 E 567751,02
L-46	E=42+18,83	E=43+18,04	126°12'30"	19,21	N 8580514,02 E 567751,02	N 8580502,67 E 567766,52
L-47	E=43+18,04	E=44+18,28	123°48'30"	20,25	N 8580502,67 E 567766,52	N 8580491,41 E 567783,34
L-48	E=44+18,28	E=47+4,87	123°23'40"	46,59	N 8580491,41 E 567783,34	N 8580465,77 E 567822,24

VIAJÃO PRINCIPAL – ESTRADA DA PEDREIRA – RUA DA VITÓRIA – BORDO DIREITO						
Nº COMP.	ESTACA INICIAL	ESTACA FINAL	AZIMUTE	COMP./DESENV. (m)	COORD. INICIAL	COORD. FINAL
L-49	E=47+4,87	E=48+4,07	5622°48'00"	19.20	N 8580465,77 E 567838,38	N 8580455,36 E 567838,38
L-50	E=48+4,07	E=50+2,27	124°39'30"	38.20	N 8580455,36 E 567838,38	N 8580433,64 E 567869,80
L-51	E=50+2,27	E=51+10,29	132°28'50"	28.02	N 8580433,64 E 567869,80	N 8580414,72 E 567890,47
L-52	E=51+10,29	E=52+8,34	140°16'50"	18.05	N 8580414,72 E 567890,47	N 8580400,84 E 567902,00
L-53	E=52+8,34	E=53+6,00	140°05'30"	17.66	N 8580400,84 E 567902,00	N 8580387,29 E 567913,33
L-54	E=53+6,00	E=54+5,02	140°38'20"	19.02	N 8580387,29 E 567913,33	N 8580372,58 E 567925,39
L-55	E=54+5,02	E=55+3,21	140°18'50"	18.19	N 8580372,58 E 567925,39	N 8580358,58 E 567937,01

VIÁRIO PRINCIPAL – ESTRADA DA PEDREIRA – RUA DA VITÓRIA – BORDO DIREITO						
Nº COMP.	ESTACA INICIAL	ESTACA FINAL	AZIMUTE	COMP./DESENV. (m)	COORD. INICIAL	COORD. FINAL
L-56	E=55+3,21	E=56+0,90	140°20'30"	17,68	N 8580358,58 E 567937,01	N 8580344,97 E 567948,30

The drawing shows a road layout with a curve. A dashed line represents a curve with a radius of 20m. A solid line represents the road edge, with a label 'C-05.301' indicating a specific point or station. A dashed line segment is labeled 'L=49'. A vertical line segment is labeled 'P=37.48 ± 0.07'. A blue square is located at the end of the dashed line segment. The drawing also shows a road with a dashed center line and a solid edge line, with a label 'L=49' indicating a specific point or station.

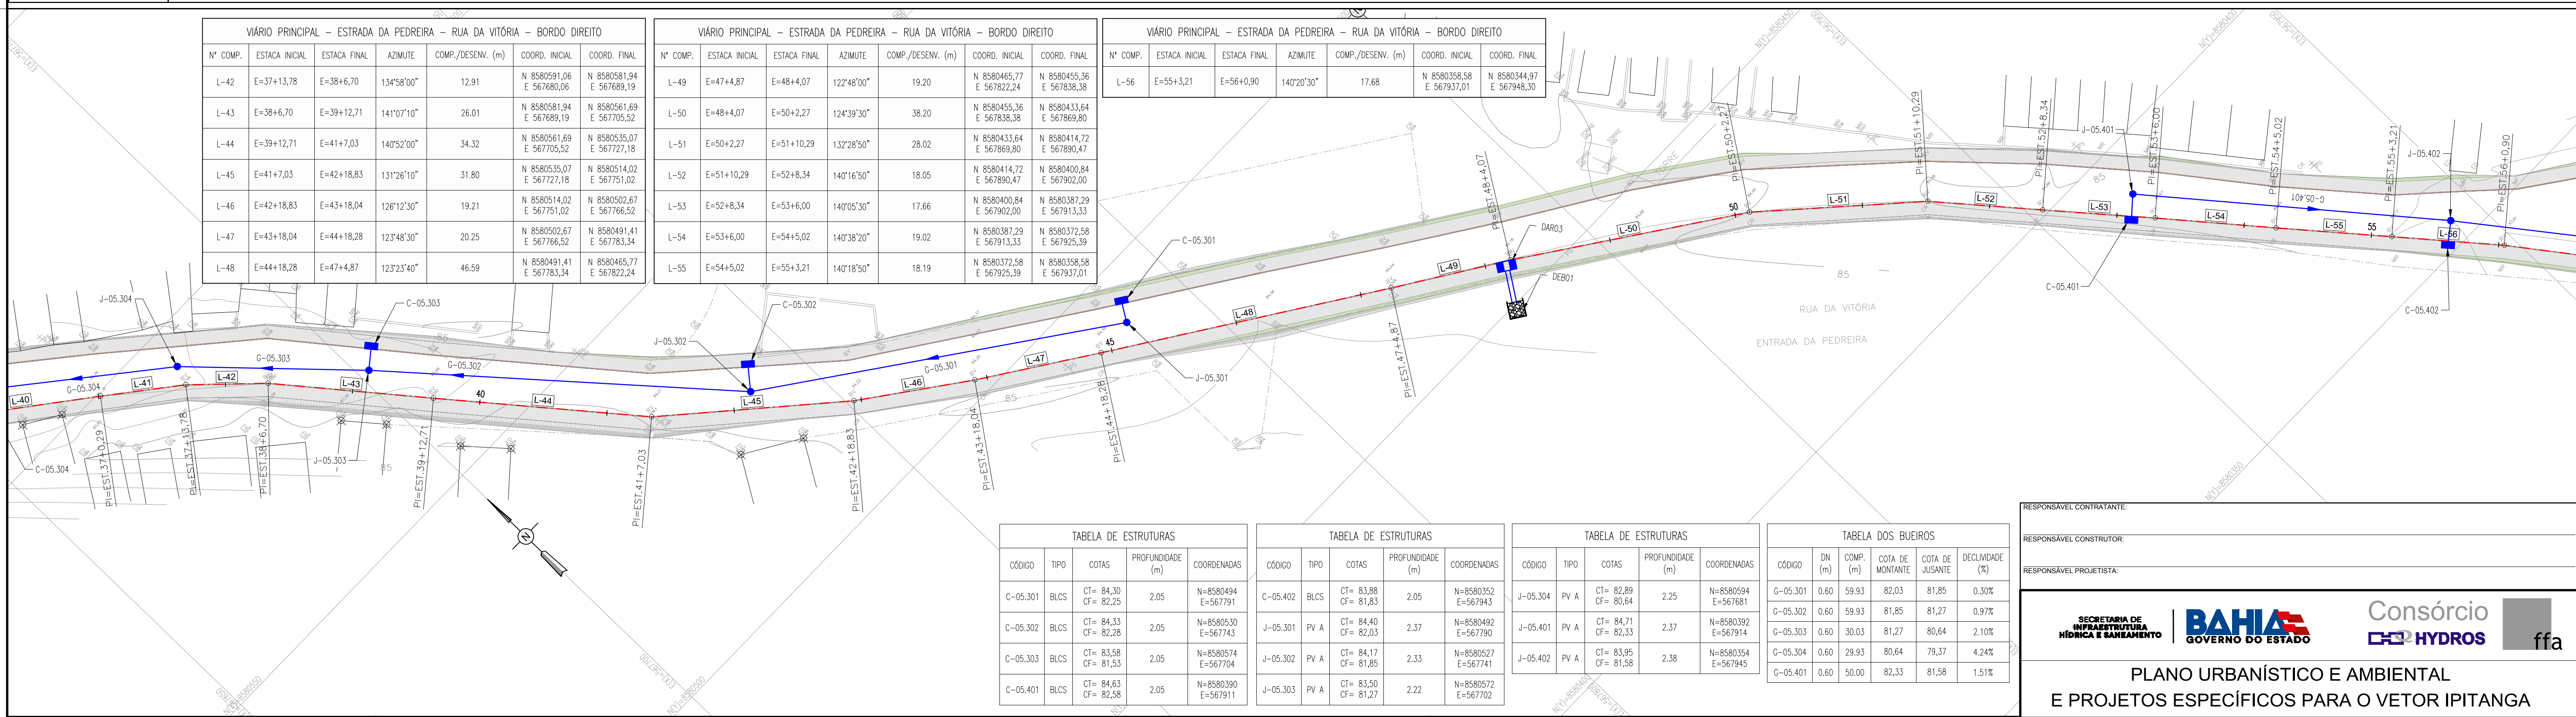

CÓDIGO	TIPO	COTAS	PROFUNDIDADE (m)	COORDENADAS
C-05.301	B.LCS	Ct = 84,30 Cf = 82,25	2.05	N=8580494 E=567791
C-05.302	B.LCS	Ct = 84,33 Cf = 82,28	2.05	N=8580530 E=567743
C-05.303	B.LCS	Ct = 83,58 Cf = 81,53	2.05	N=8580574 E=567704
C-05.401	B.LCS	Ct = 84,63 Cf = 82,58	2.05	N=8580390 E=567911


CÓDIGO	TIPO	COTAS	PROFUNDIDADE (m)	COORDENADAS
C-05.402	BLCS	CT= 83,88 CF= 81,83	2.05	N=8580352 E=567943
J-05.301	PV A	CT= 84,40 CF= 82,03	2.37	N=8580492 E=567790
J-05.302	PV A	CT= 84,17 CF= 81,85	2.33	N=8580527 E=567741
J-05.303	PV A	CT= 83,50 CF= 81,27	2.22	N=8580572 E=567702



CÓDIGO	TIPO	COTAS	PROFUNDIDADE (m)	COORDENADAS
J-05.304	PV A	CT= 82,89 CF= 80,64	2.25	N=8580594 E=567681
J-05.401	PV A	CT= 84,71 CF= 82,33	2.37	N=8580392 E=567914
J-05.402	PV A	CT= 83,95 CF= 81,58	2.38	N=8580354 E=567945


CÓDIGO	DN (m)	COMP. (m)	COTA DE MONTANTE	COTA DE SUSANTE	DECLIVIDADE (%)
G-05.301	0.60	59,93	82,03	81,85	0.30%
G-05.302	0.60	59,93	81,85	81,27	0.97%
G-05.303	0.60	30,03	81,27	80,64	2.10%
G-05.304	0.60	29,93	80,64	79,37	4.24%
G-05.401	0.60	50.00	82,33	81,58	1.51%

NOTAS:


- 1 - MEDIDAS EM METRO, EXCETO ONDE INDICADO.
- 2 - PARA DETALHES DAS SEÇÕES TRANSVERSAIS DAS TRANSIÇÕES DE PASSEIOS E PAVIMENTOS, CONSULTAR PROJETO URBANÍSTICO DE PAVIMENTAÇÃO
- 3 - O COMPRIMENTO DA GALERIA TUBULAR DEVERÁ SER AJUSTADO AO TERRENO CONTÍGUO, MANTENDO SUA DECLIVIDADE.
- 4 - AS COTAS DOS DISPOSITIVOS DEVERÃO SER CONFIRMADAS EM CAMPO

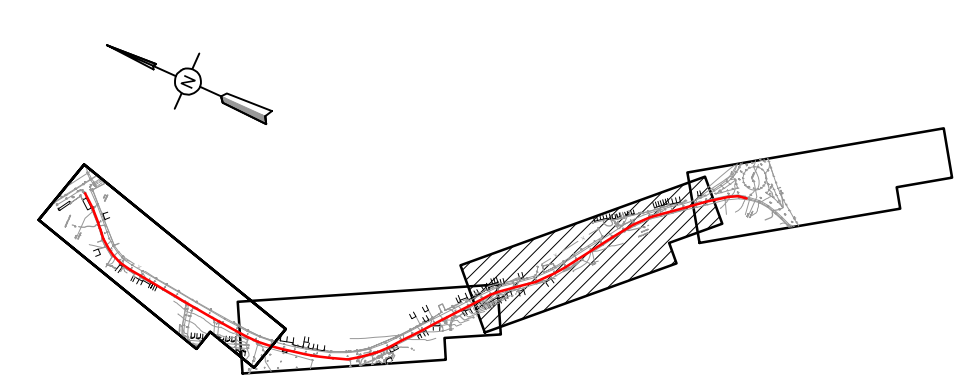[illegible][illegible]

  RESPONSÁVEL CONSTRUTOR:		RESPONSÁVEL PROJETISTA:	
			
PLANO URBANÍSTICO E AMBIENTAL E PROJETOS ESPECÍFICOS PARA O VETOR IPITANGA			
SECRETARIA DE INFRAESTRUTURA HÍDRICA E SANEAMENTO - SIHS			
FASE:	DISCIPLINA:	TÍTULO PROJ. ESPECÍFICO:	ESCALA:
PROJETO EXECUTIVO	SISTEMA VIÁRIO	GEOMETRIA E DRENAGEM	
TÍTULO: PLANTA E PERFIL ESTRADA DA PEDREIRA - BORDO DIREITO - 01			NÚMERO PRANCHA: _03_ DE _04_
ENDEREÇO: RODOVIA BA 526 - CASSANGE - SALVADOR / BAHIA		DATA EMISSÃO INICIAL: OUT./2016	ESCALA: 1:500
PROJETO Nº 0365	PROJ.: TIAGO CARNEIRO	DES.: RODRIGO SÃO PEDRO	DESENHO Nº 0365-DE-10-SV-019 R-00
CONF.: FRANZ RANGEL	VERIF.: LIANA VIVEIROS	APROV.: ULYSSES LIMA	

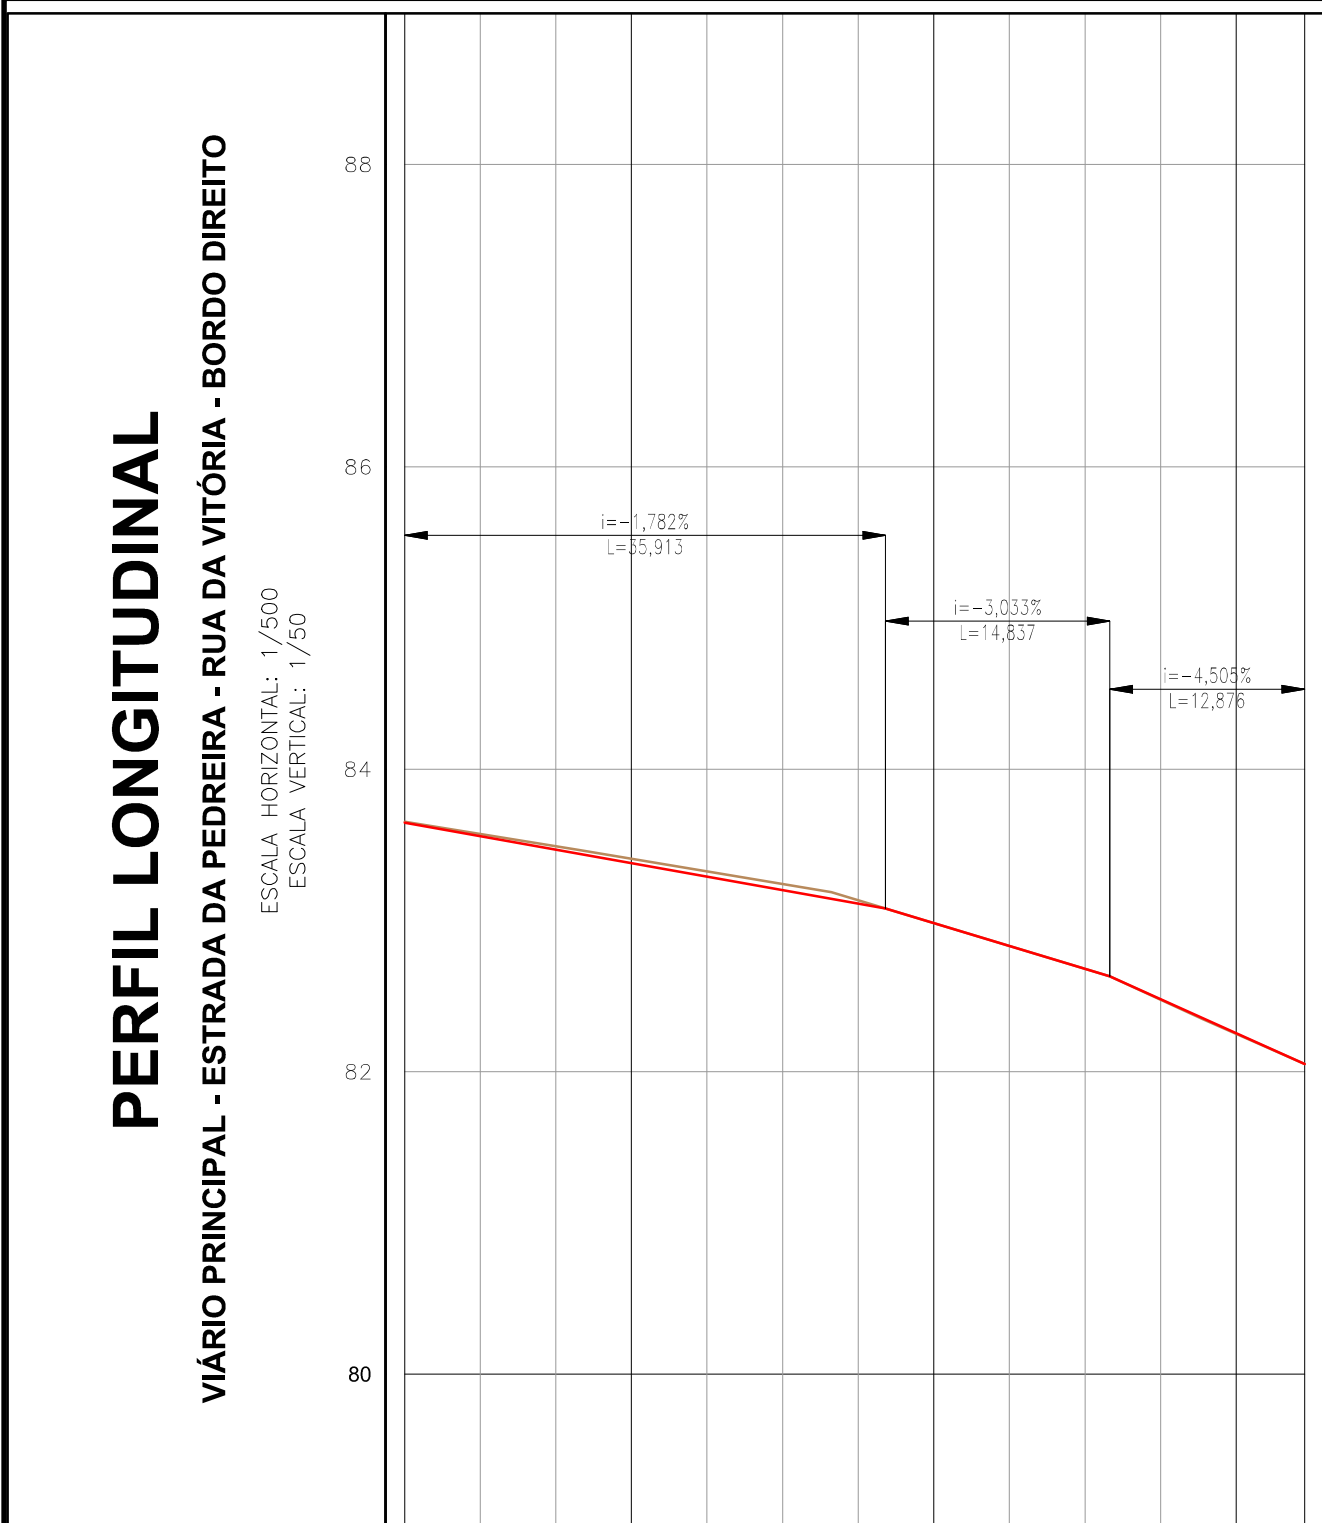

ESTACA	56+50,0	56+100,0	56+150,0	57+00,0	57+50,0	57+100,0	57+150,0	58+00,0	58+50,0	58+100,0	58+150,0	59+00,0	59+52,0
COTAS DO TERRENO	83,64	83,573	83,492	83,409	83,325	83,241	83,154	82,883	82,832	82,680	82,476	82,251	82,050
COTAS DO GREIDE	83,647	83,558	83,469	83,380	83,290	83,201	83,112	82,983	82,832	82,680	82,479	82,254	82,050
COTA VERMELHA						0,000				0,000			0,000
ELEMENTOS DO PERFIL	L=35,91 i=-1,782%			L=14,84 i=-3,033%			L=12,88 i=-1,509%						
ELEMENTOS DO TRAÇADO DIAGRAMAS DE CURVAS	L=35,91			L=14,84			L=12,88						

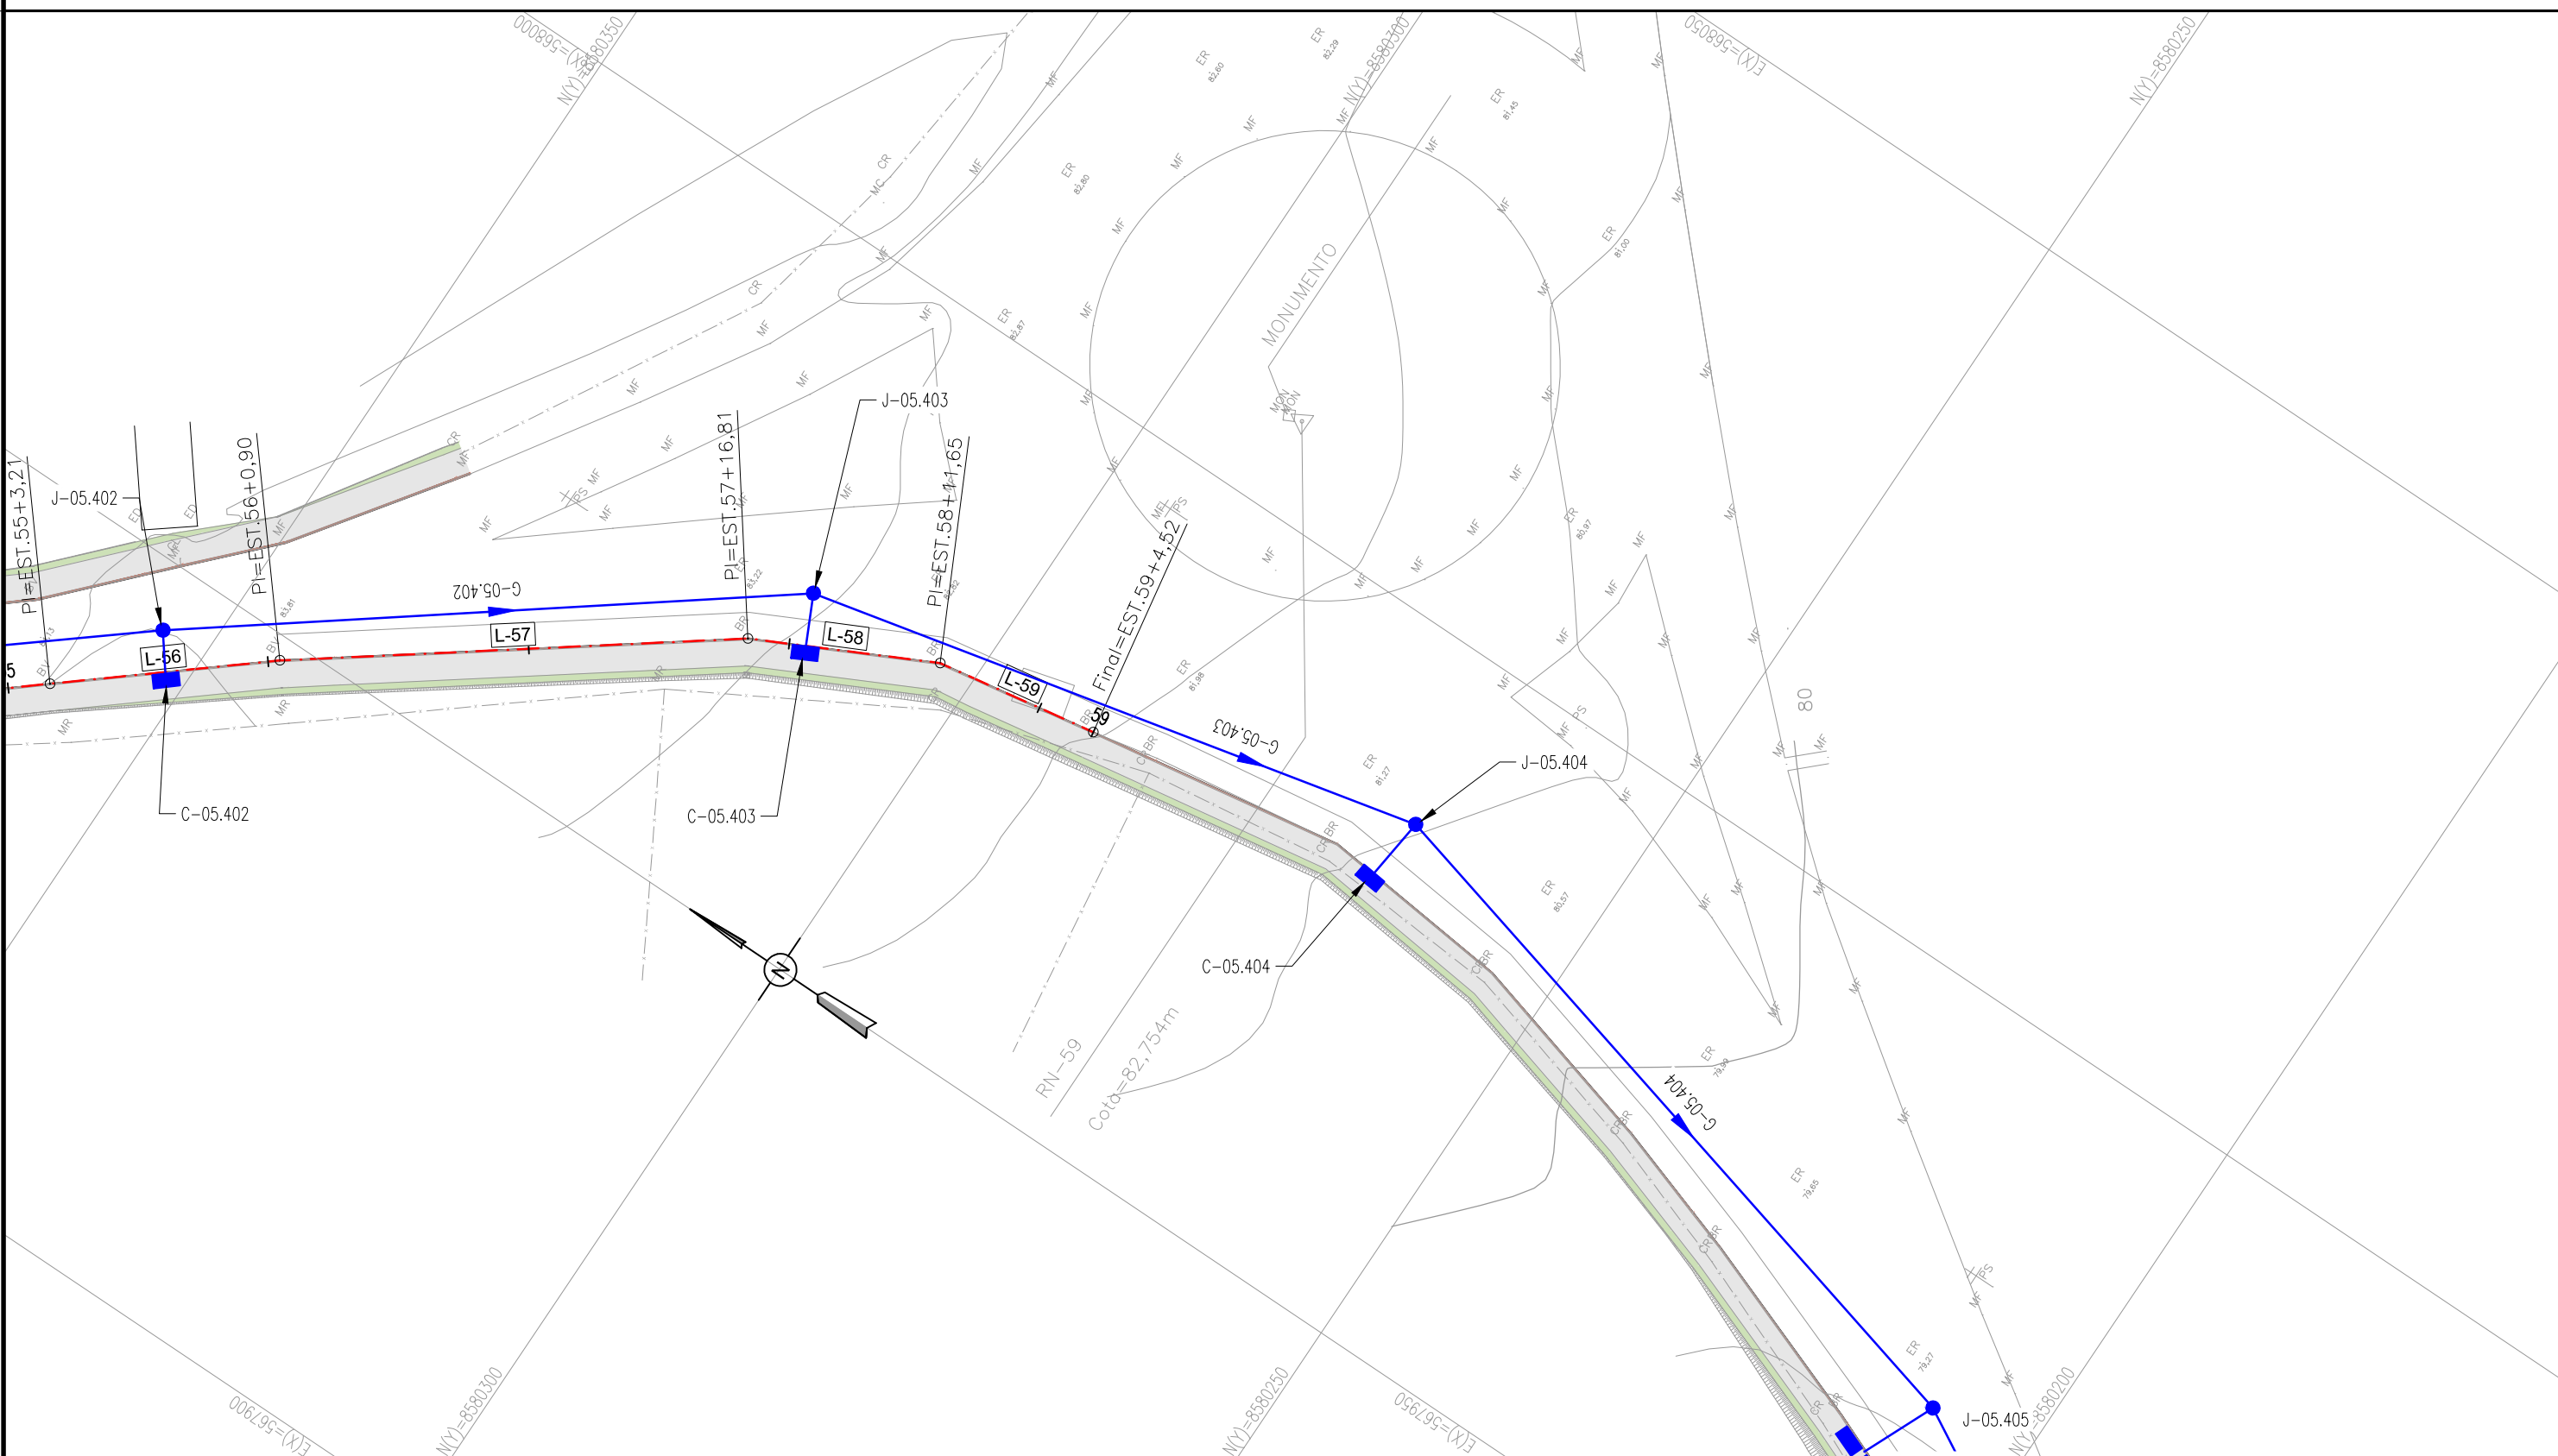


VIÁRIO PRINCIPAL - ESTRADA DA PEDREIRA - RUA DA VITÓRIA - BORDO DIREITO						
Nº COMP.	ESTACA INICIAL	ESTACA FINAL	AZIMUTE	COMP./DESENV. (m)	COORD. INICIAL	COORD. FINAL
L-57	E=56+0,90	E=57+16,81	143°25'40"	35,91	N 8580344,97 E 567948,30	N 8580316,13 E 567969,69
L-58	E=57+16,81	E=58+11,65	153°24'40"	14,84	N 8580316,13 E 567969,69	N 8580302,86 E 567976,33
L-59	E=58+11,65	E=59+4,52	170°23'40"	12,88	N 8580302,86 E 567976,33	N 8580290,16 E 567978,46

TABELA DE ESTRUTURAS				
CÓDIGO	TIPO	COTAS	PROFUNDIDADE (m)	COORDENADAS
C-05.402	B.L.C.S.	CT= 83,88 CF= 81,83	2,05	N=8580352 E=567943
C-05.403	B.L.C.S.	CT= 82,94 CF= 80,89	2,05	N=8580312 E=567972
C-05.404	B.L.C.S.	CT= 80,92 CF= 78,87	2,05	N=8580266 E=567962
J-05.402	P.V. A	CT= 83,95 CF= 81,58	2,38	N=8580354 E=567945
J-05.403	P.V. A	CT= 83,06 CF= 80,64	2,42	N=8580314 E=567975
J-05.404	P.V. A	CT= 81,04 CF= 78,62	2,42	N=8580266 E=567986
J-05.405	P.V. A	CT= 79,18 CF= 76,56	2,62	N=8580208 E=567971

TABELA DOS BUEIROS					
CÓDIGO	DN (m)	COMP. (m)	COTA DE MONTANTE	COTA DE JUSANTE	DECLIVIDADE (%)
G-05.402	0,60	49,91	81,58	80,64	1,88%
G-05.403	0,60	49,42	80,64	78,62	4,09%
G-05.404	0,60	59,74	78,62	76,56	3,45%

- NOTAS:
- 1 - MEDIDAS EM METRO, EXCETO ONDE INDICADO.
 - 2 - PARA DETALHES DAS SEÇÕES TRANSVERSAIS DAS TRANSIÇÕES DE PASSEIOS E PAVIMENTOS, CONSULTAR PROJETO URBANÍSTICO DE PAVIMENTAÇÃO
 - 3 - O COMPRIMENTO DA GALERIA TUBULAR DEVERÁ SER AJUSTADO AO TERRENO CONTÍGUO, MANTENDO SUA DECLIVIDADE.
 - 4 - AS COTAS DOS DISPOSITIVOS DEVERÃO SER CONFIRMADAS EM CAMPO.

PLANTA VIÁRIO		PERFIL VIÁRIO	PLANTA DRENAGEM	PERFIL DRENAGEM
	CÓDIGO DA LINHA	k	GRUDE DA PISTA	
	CÓDIGO DA CURVA	e	FLECHA DA PARÁBOLA	
	EXO ESTAKEADO	y	COMPRIMENTO DA PARÁBOLA	
	SUPERELEVADO	i	DECLIVIDADE	
PC	PONTO DE CURVA	L	COMPRIMENTO DA TANGENTE	
PI	PI DA CURVA	PC	PONTO DE CURVA	
PT	PONTO DE TANGENTE	PI	PI DA CURVA	
	CURVA DE NÍVEL	PT	PONTO DE TANGENTE	
	PONTO DE SOLEIRA	PA	PONTO ALTO	
		PB	PONTO BAIXO	
			PONTO DE SOLEIRA	

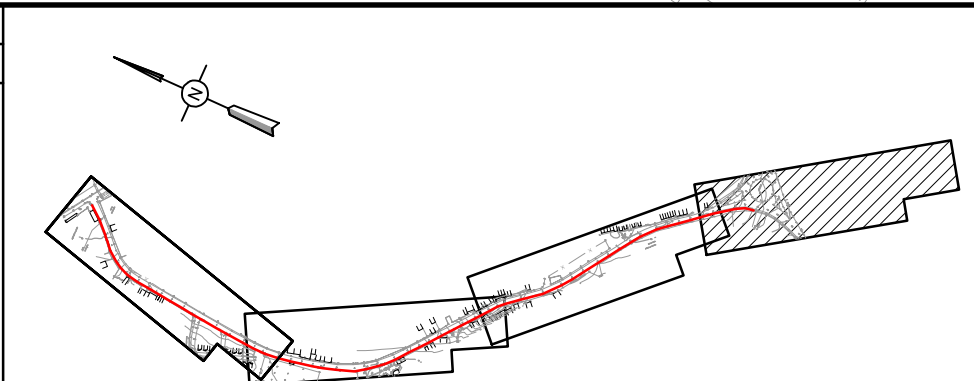

ATUALIZAÇÃO					
Nº	DATA	CONTEÚDO	REVISADO	VERIFICADO	APROVADO

RESPONSÁVEL CONTRATANTE:

RESPONSÁVEL CONSTRUTOR:

RESPONSÁVEL PROJETISTA:

SECRETARIA DE INFRAESTRUTURA HÍDRICA E SANEAMENTO

Consórcio CH2 HYDROS ffa

PLANO URBANÍSTICO E AMBIENTAL

PROJETOS ESPECÍFICOS PARA O VETOR IPITANGA

CONTRATANTE:

SECRETARIA DE INFRAESTRUTURA HÍDRICA E SANEAMENTO - SIHS

FASE:

PROJETO EXECUTIVO

DISCIPLINA:

SISTEMA VIÁRIO

TEMA/PROJ. ESPECÍFICO:

GEOMETRIA E DRENAGEM

TÍTULO:

PLANTA E PERFIL

RODOVIA BA 526 - CASSANGE - SALVADOR / BAHIA

DATA EMISSÃO INICIAL: OUT/2016

ESCALA: 1:500

PROJETO Nº: 0365

PROJ.: TIAGO CARNEIRO

DIS.: RODRIGO SÃO PEDRO

DESENHO Nº

CONF.: FRANZ RANGEL

VERIF.: LIANA VIVEIROS

APROV.: ULYSSES LIMA

0365-DE-10-SV-020 R-00